


設計 有限会社 コア建築事務所 一級建築士事務所		TITLE 京丹波町役場旧庁舎解体 NAME 本館 参考図 東西階段詳細・断面図	工事設計図 DATE 2024. 03. SCALE 1/30, 1/50	COA 有限会社 コア建築事務所	NO. A-21 105
-----------------------------	--	---	---	---------------------	-----------------

A1 A2縮小



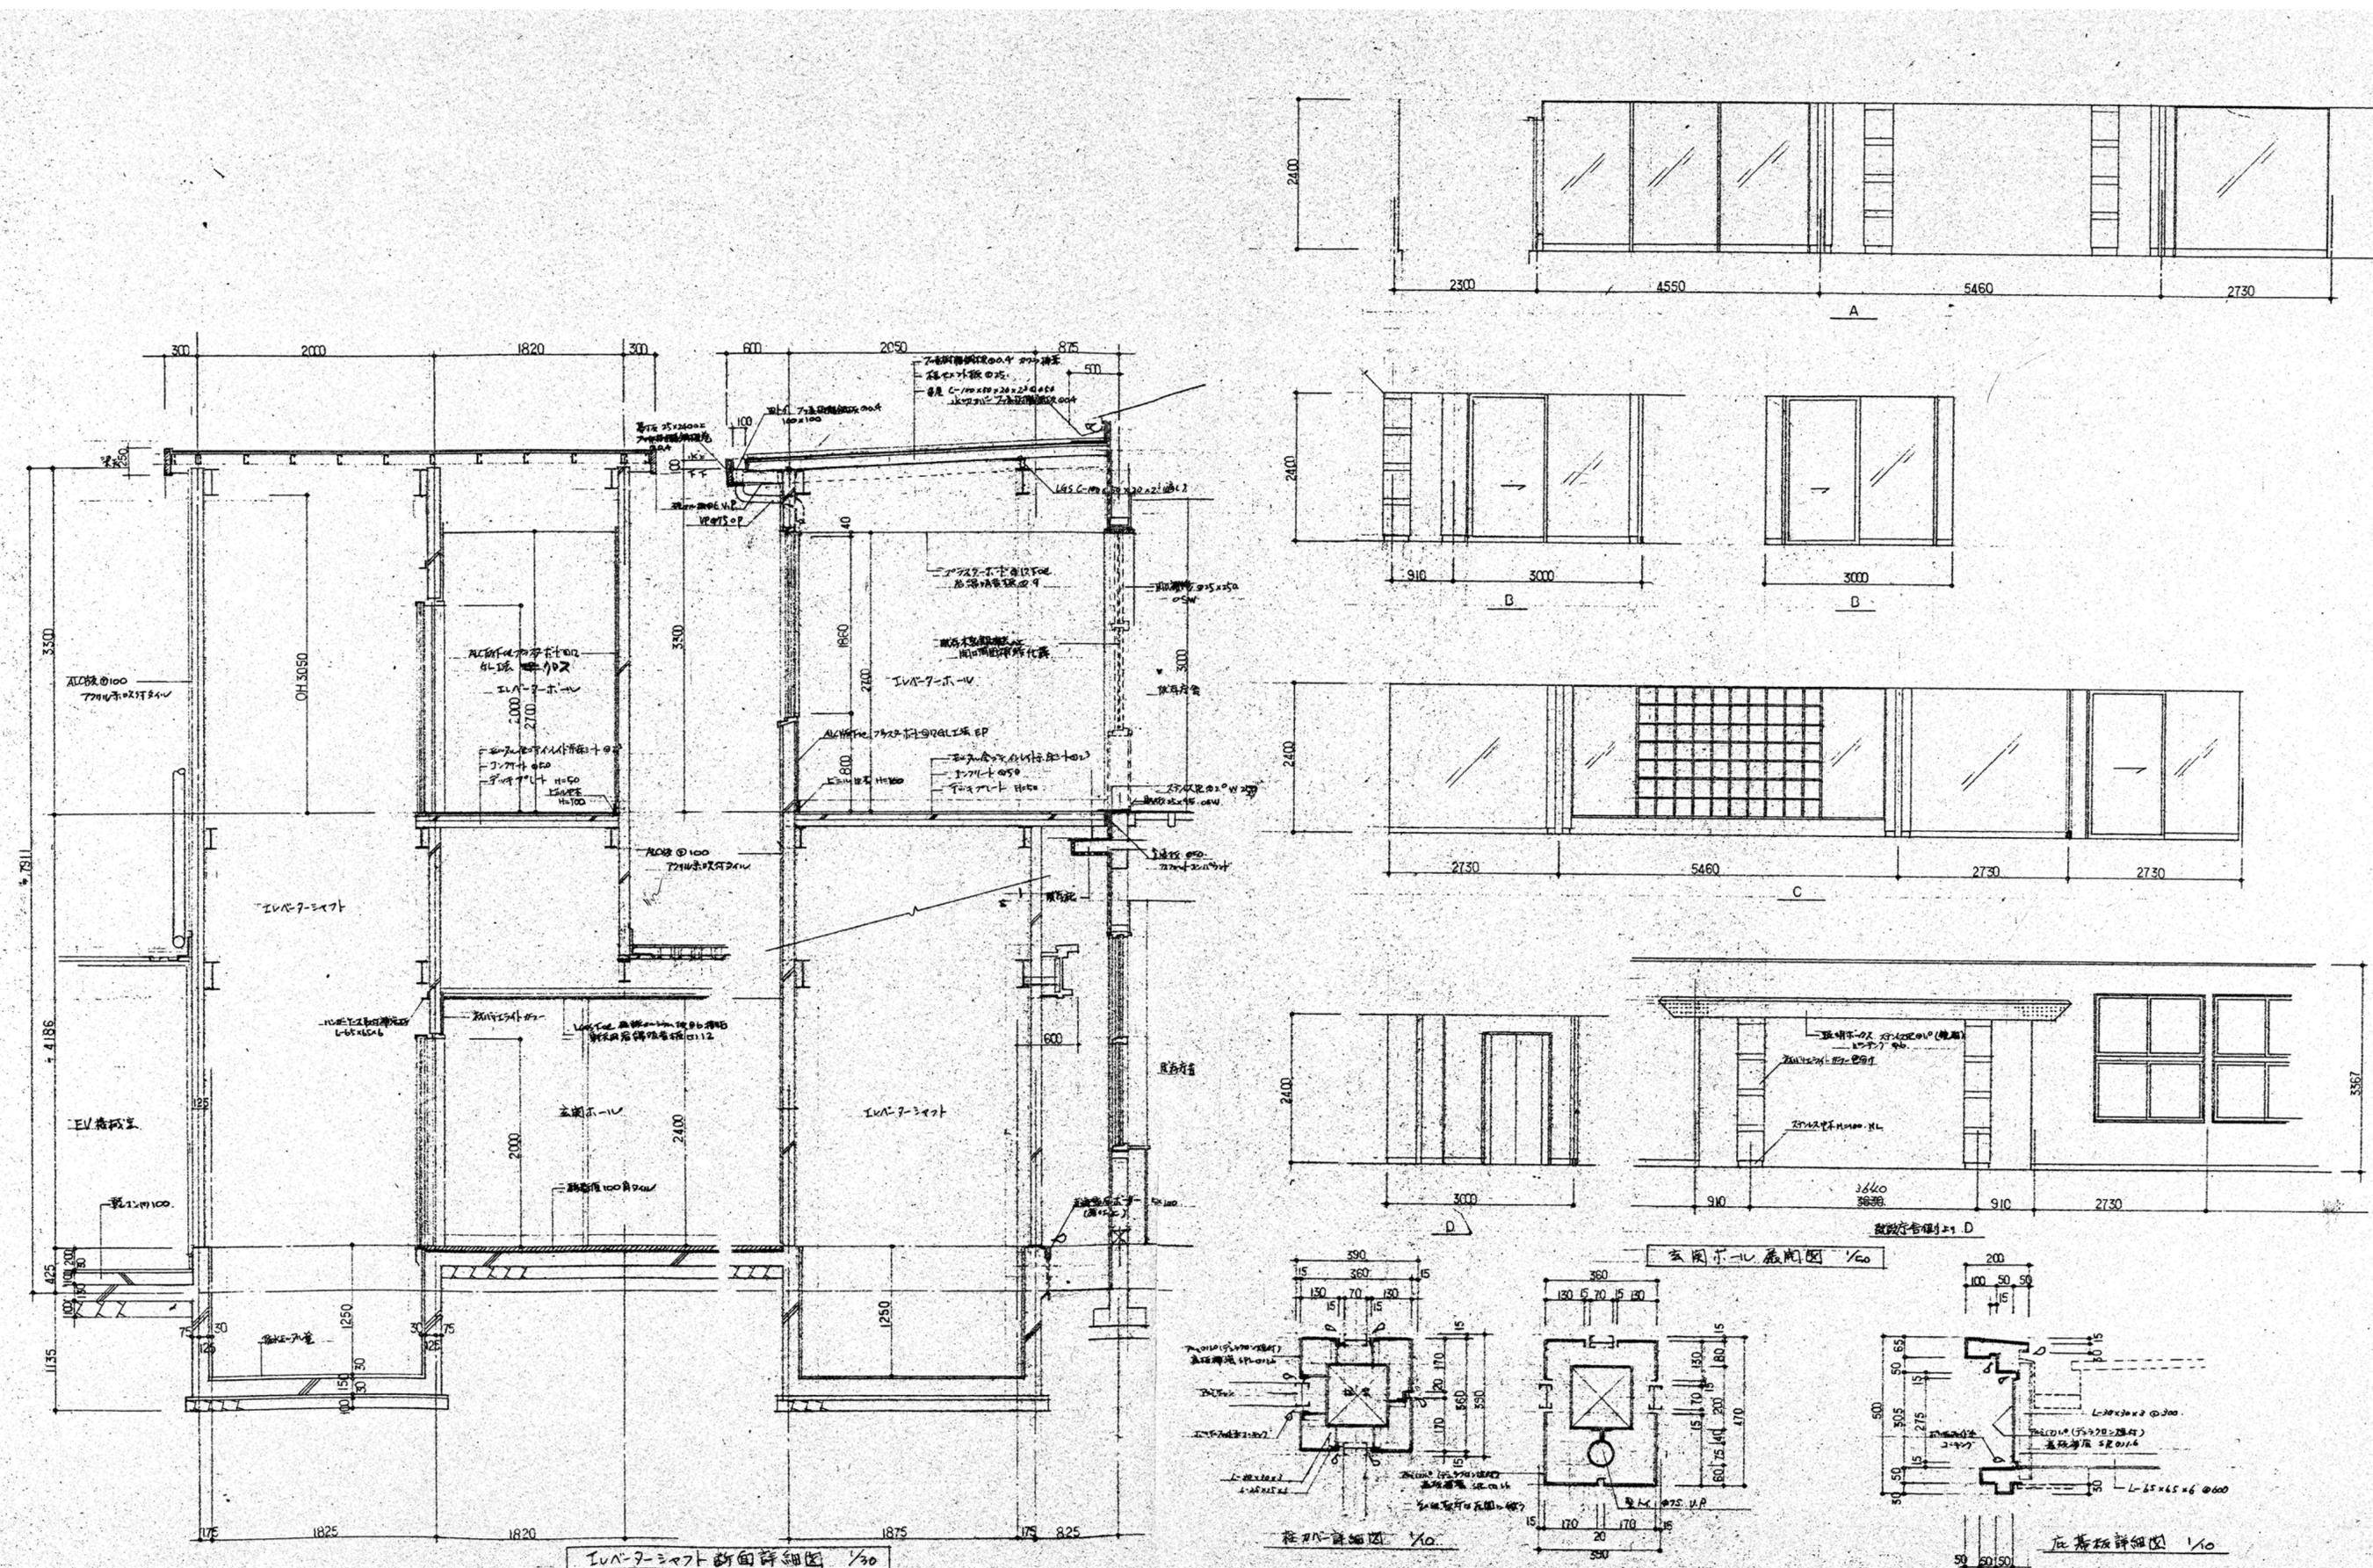

A1 A2縮小


設計 有限会社 コア建築事務所  
 一級建築士事務所  
 一級建築士事務所 京都府(03A)第00632号  
 一級建築士登録 第187707号 管理建築士 山口修史

TITLE 京丹波町役場旧庁舎解体 工事設計図  
 NAME 本館 参考図 玄関ホール展開図・EVシャフト断面詳細図

DATE 2024. 03.  
 SCALE 1/10 1/30 1/50

COA 有限会社 コア建築事務所  
 CHECK PLAN DRW

NO. A-23  
 105

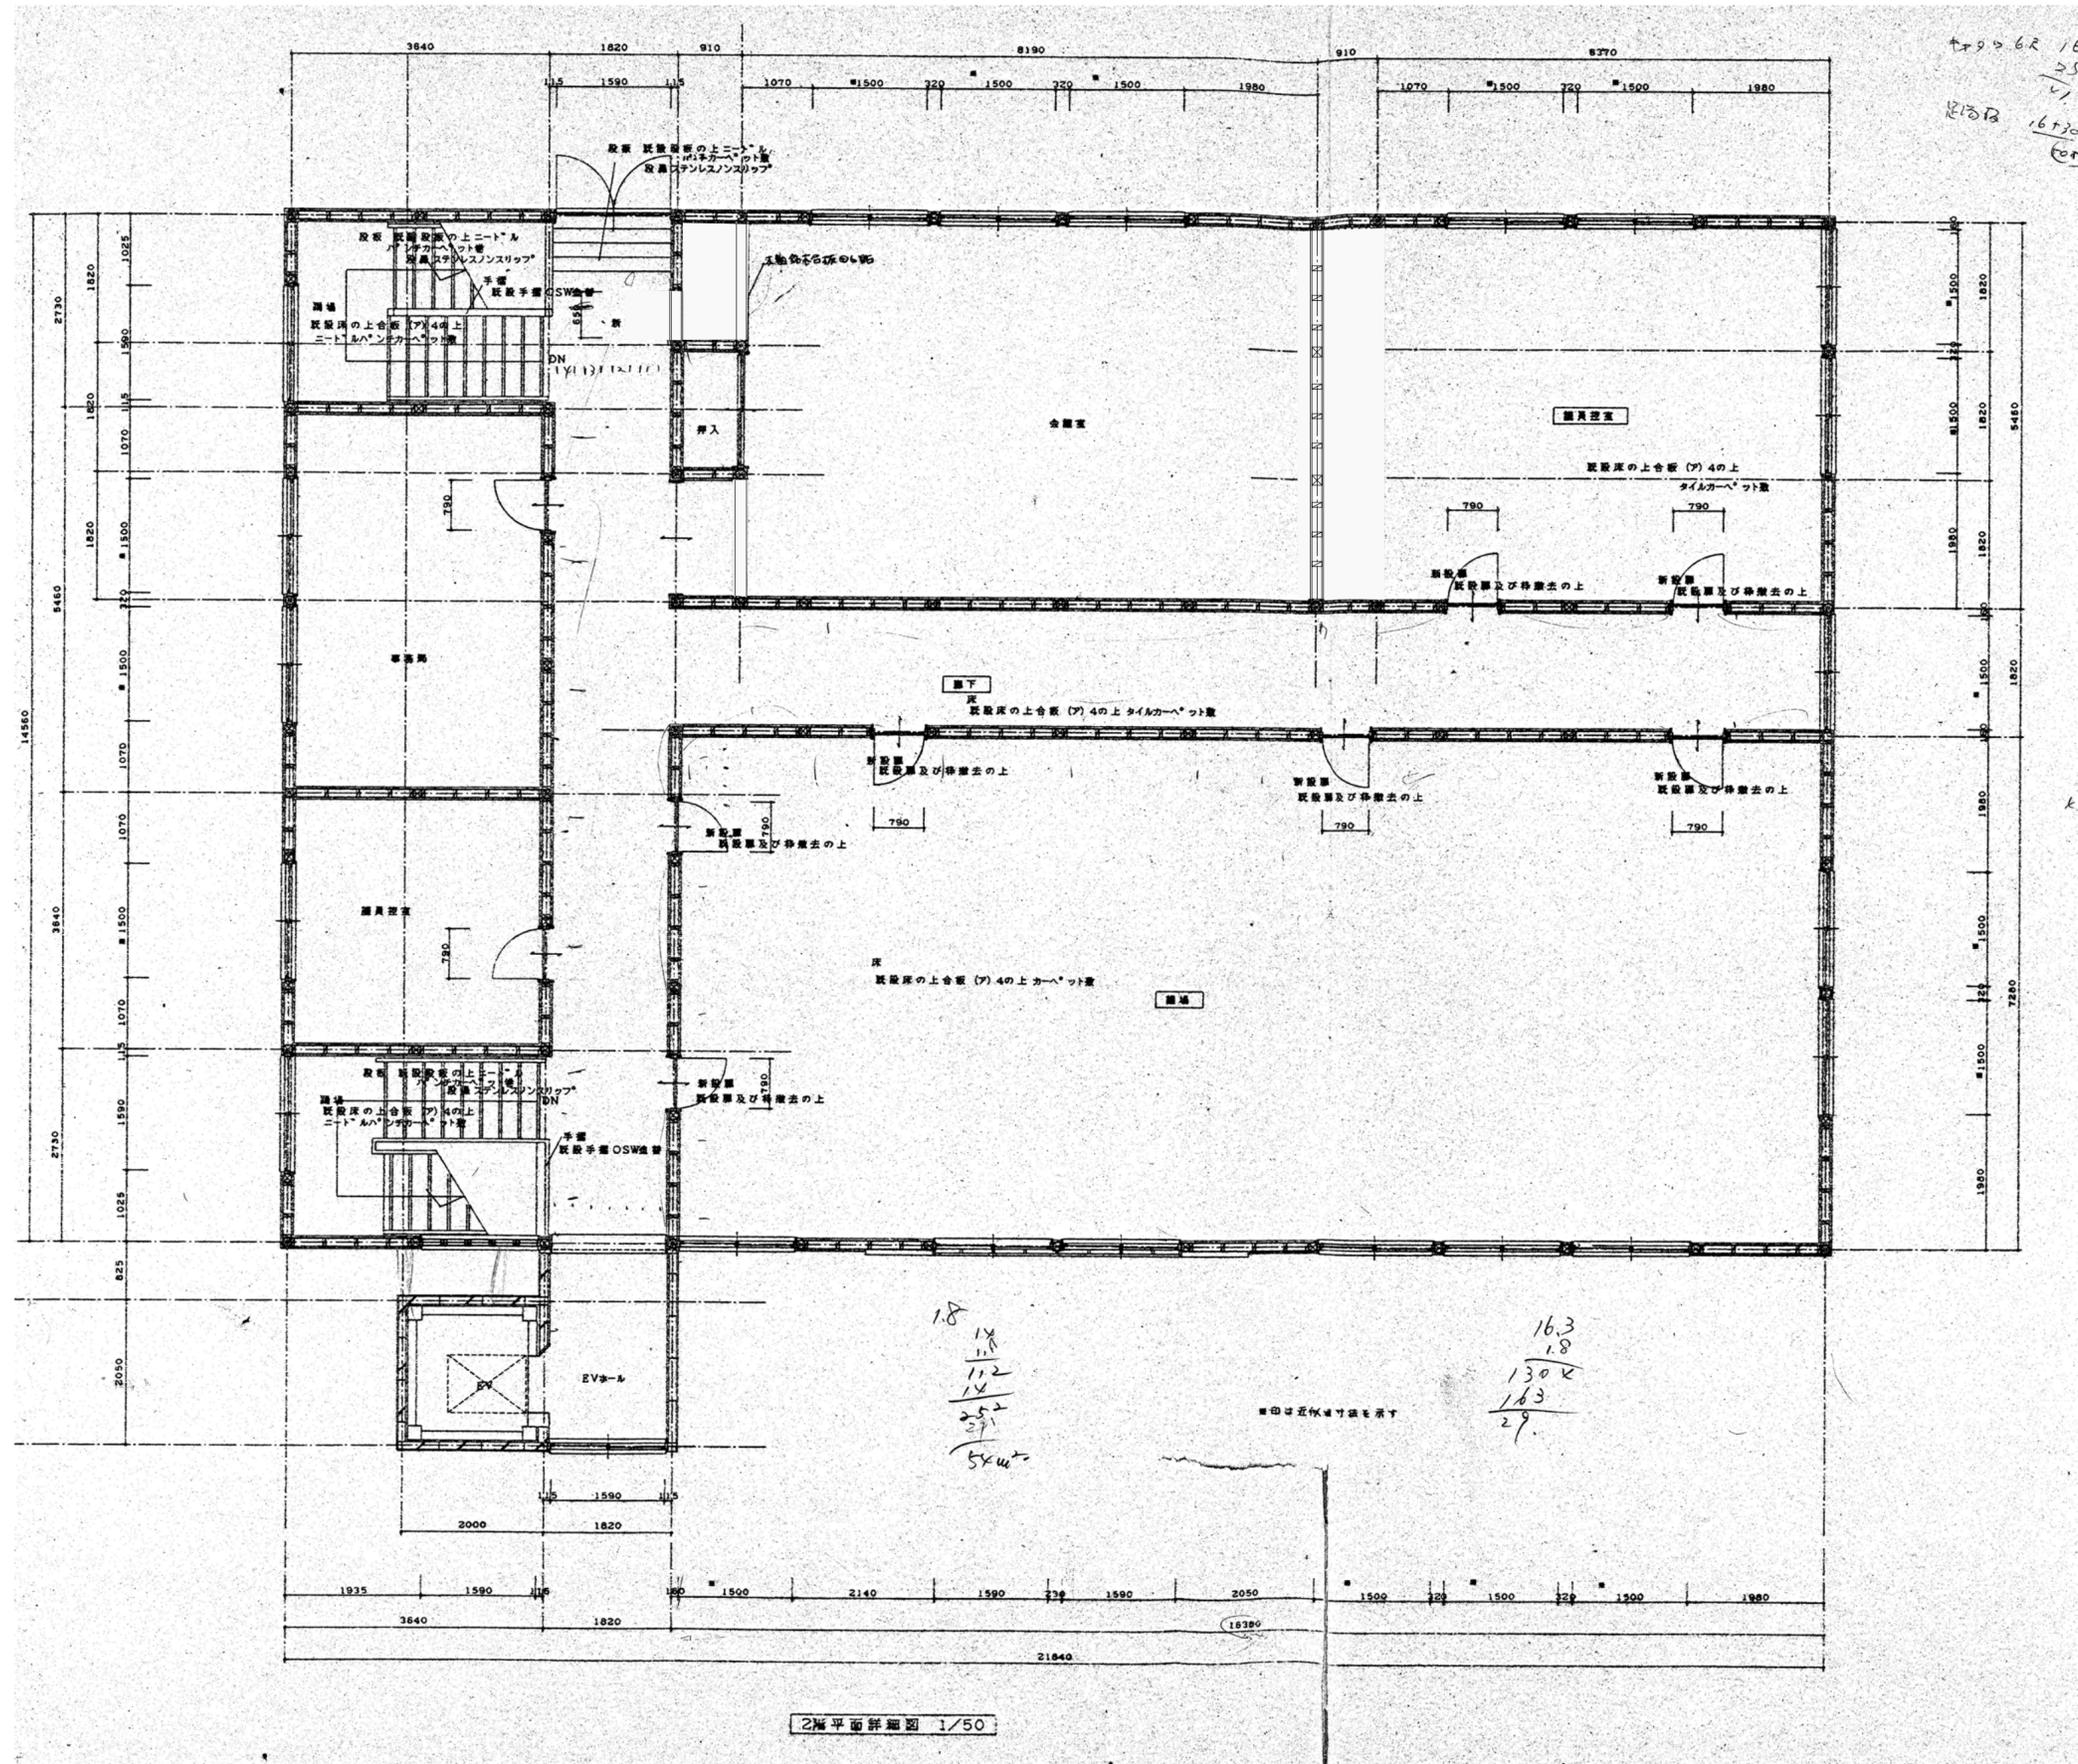

設計 有限会社 コア建築事務所 一級建築士事務所 一級建築士事務所 京都府(03A)第00632号 一級建築士登録第187707号 管理建築士 山口修史	設計 有限会社 コア建築事務所	TITLE 京丹波町役場旧庁舎解体	工事設計図	DATE 2024. 03.	COA 有限会社 コア建築事務所	NO. A-24
	NAME 本 本館 参考図 2階平面詳細図	SCALE 1/50	CHECK	PLAN	DRW	105

A1 A2縮小