1階平面図

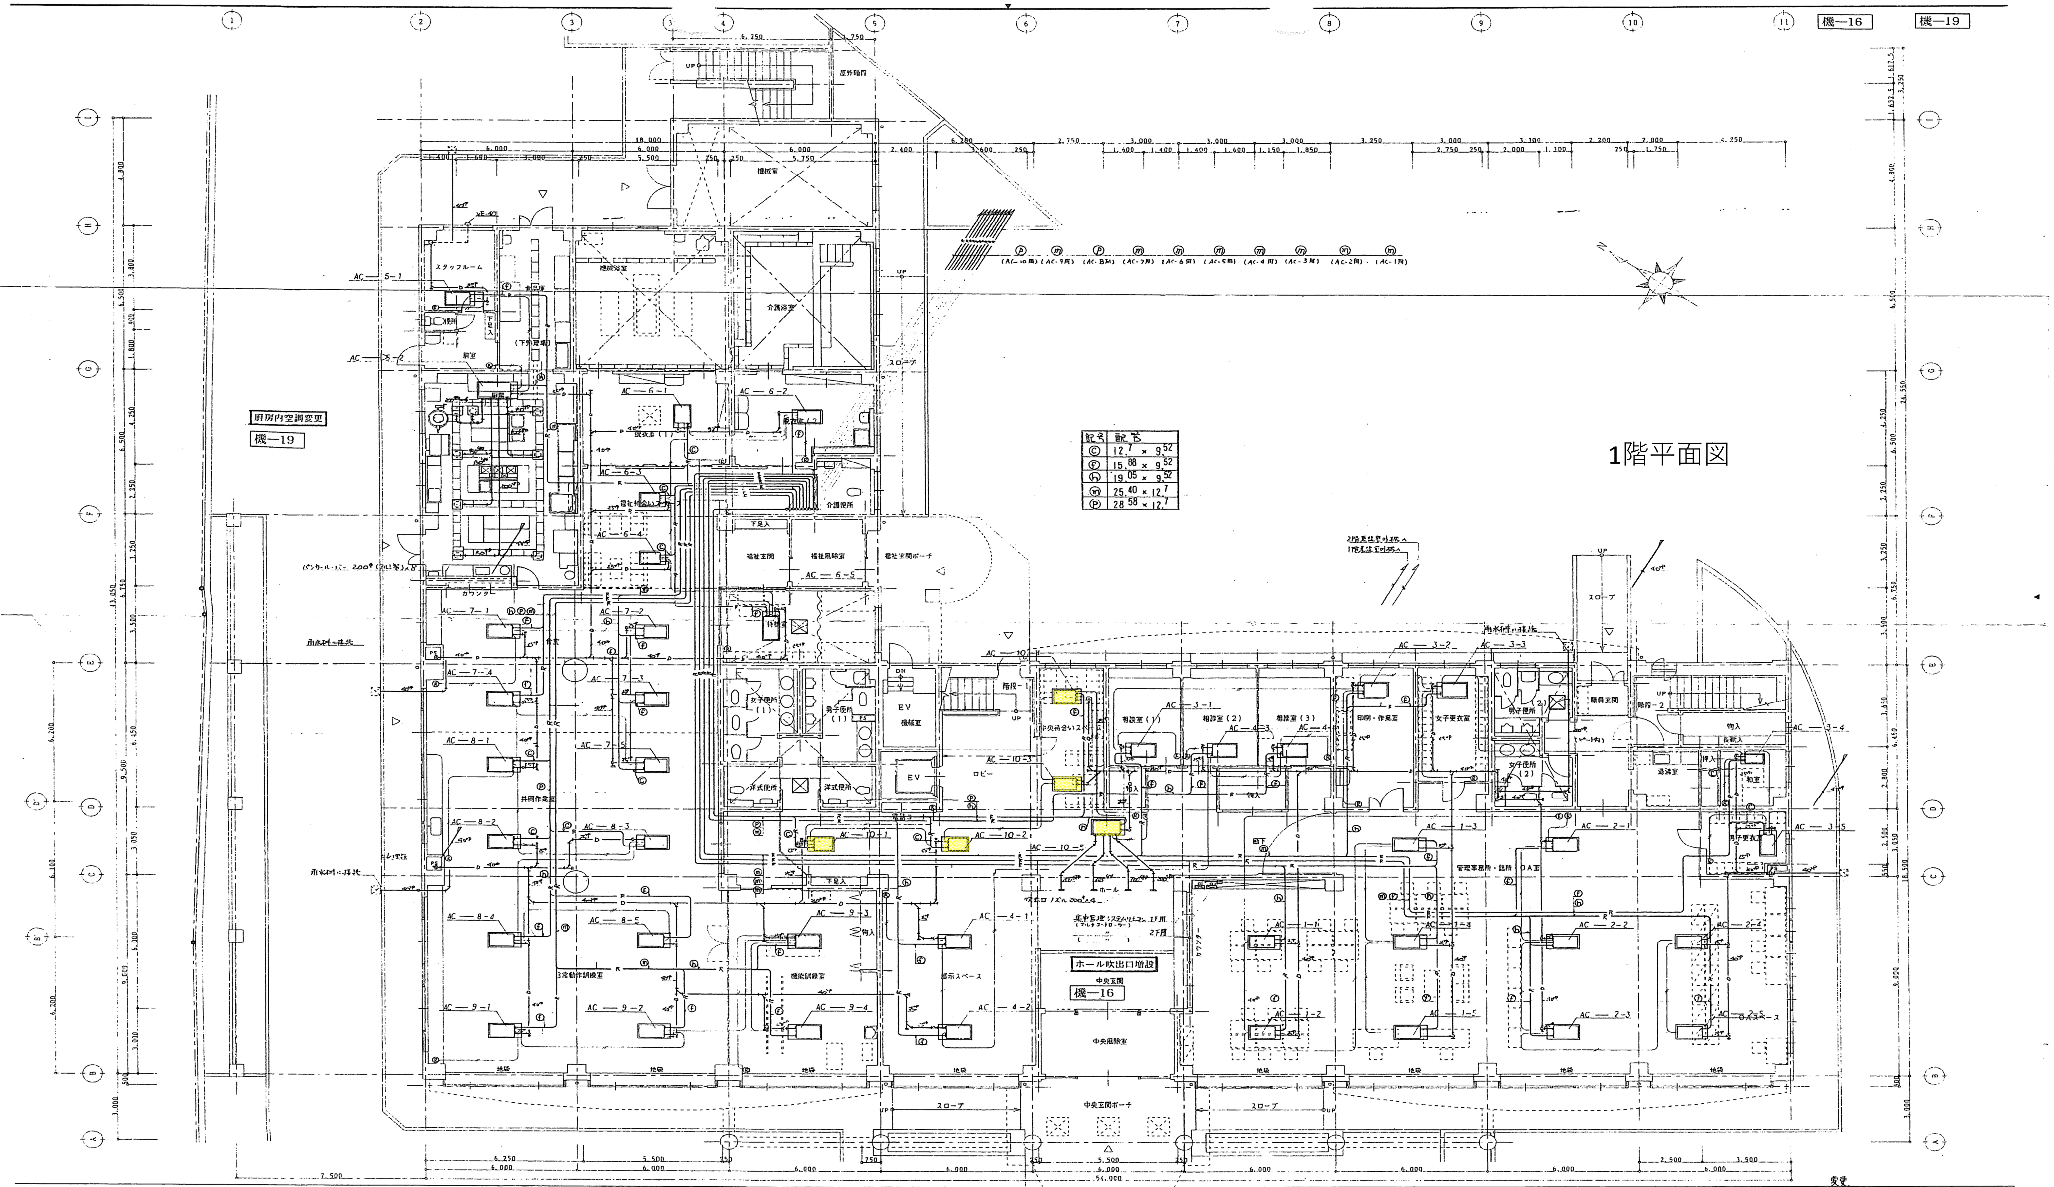
機—16
機—19
厨房内空調変更
機—19
ホール吹出口増設
機—16
スタッフルーム
便所
前室
(下処理場)
食品庫
機械浴室
介護浴室
機械室
屋外階段
脱衣室（1）
脱衣室（2）
介護便所
福祉玄関
福祉風除室
福祉玄関ポーチ
福祉待合いスペース
カウンター
食堂
共同作業室
機能訓練室
機能訓練室
展示スペース
女子便所（1）
男子便所（1）
洋式便所
EV
機械室
ロビー
階段－1
中央待合いスペース
相談室（1）
相談室（2）
相談室（3）
印刷・作業室
女子更衣室
男子便所（2）
女子便所（2）
職員玄関
階段－2
物入
長靴入
湯沸室
押入
和室
男子更衣室
管理事務所・詰所
ＯＡ室
ＯＡスペース
廊下
ホール
集中管理システムリモコン 1F用
2F用
中央玄関
中央風除室
中央玄関ポーチ
スロープ
地袋
雨水排水1F床
AC—1-1
AC—1-2
AC—1-3
AC—1-4
AC—1-5
AC—2-1
AC—2-2
AC—2-3
AC—2-4
AC—2-5
AC—3-1
AC—3-2
AC—3-3
AC—3-4
AC—3-5
AC—4-1
AC—4-2
AC—4-3
AC—4-4
AC—5-1
AC—5-2
AC—6-1
AC—6-2
AC—6-3
AC—6-4
AC—6-5
AC—7-1
AC—7-2
AC—7-3
AC—7-4
AC—7-5
AC—8-1
AC—8-2
AC—8-3
AC—8-4
AC—8-5
AC—9-1
AC—9-2
AC—9-3
AC—9-4
AC—10-1
AC—10-2
AC—10-3
AC—10-5
(AC-10用) (AC-9用) (AC-8用) (AC-7用) (AC-6用) (AC-5用) (AC-4用) (AC-3用) (AC-2用) (AC-1用)
6,000
54,000

記号	配管
ⓒ	12.7 × 9.52
ⓕ	15.88 × 9.52
ⓗ	19.05 × 9.52
ⓜ	25.40 × 12.7
ⓟ	28.58 × 12.7

変更

設計番号	
図面番号	M－12
日付	97. 05.
訂正	98. 08.

工事名 瑞穂町総合保健福祉センター新築工事 設計図

図名 1階平面図 （空調）

縮尺 1/100

検図・製図

株式会社田村一級建築設計事務所 TEL (075)313−0565 FAX (075)313−0560

一級建築士 大臣登録 第64556号 田 村 正

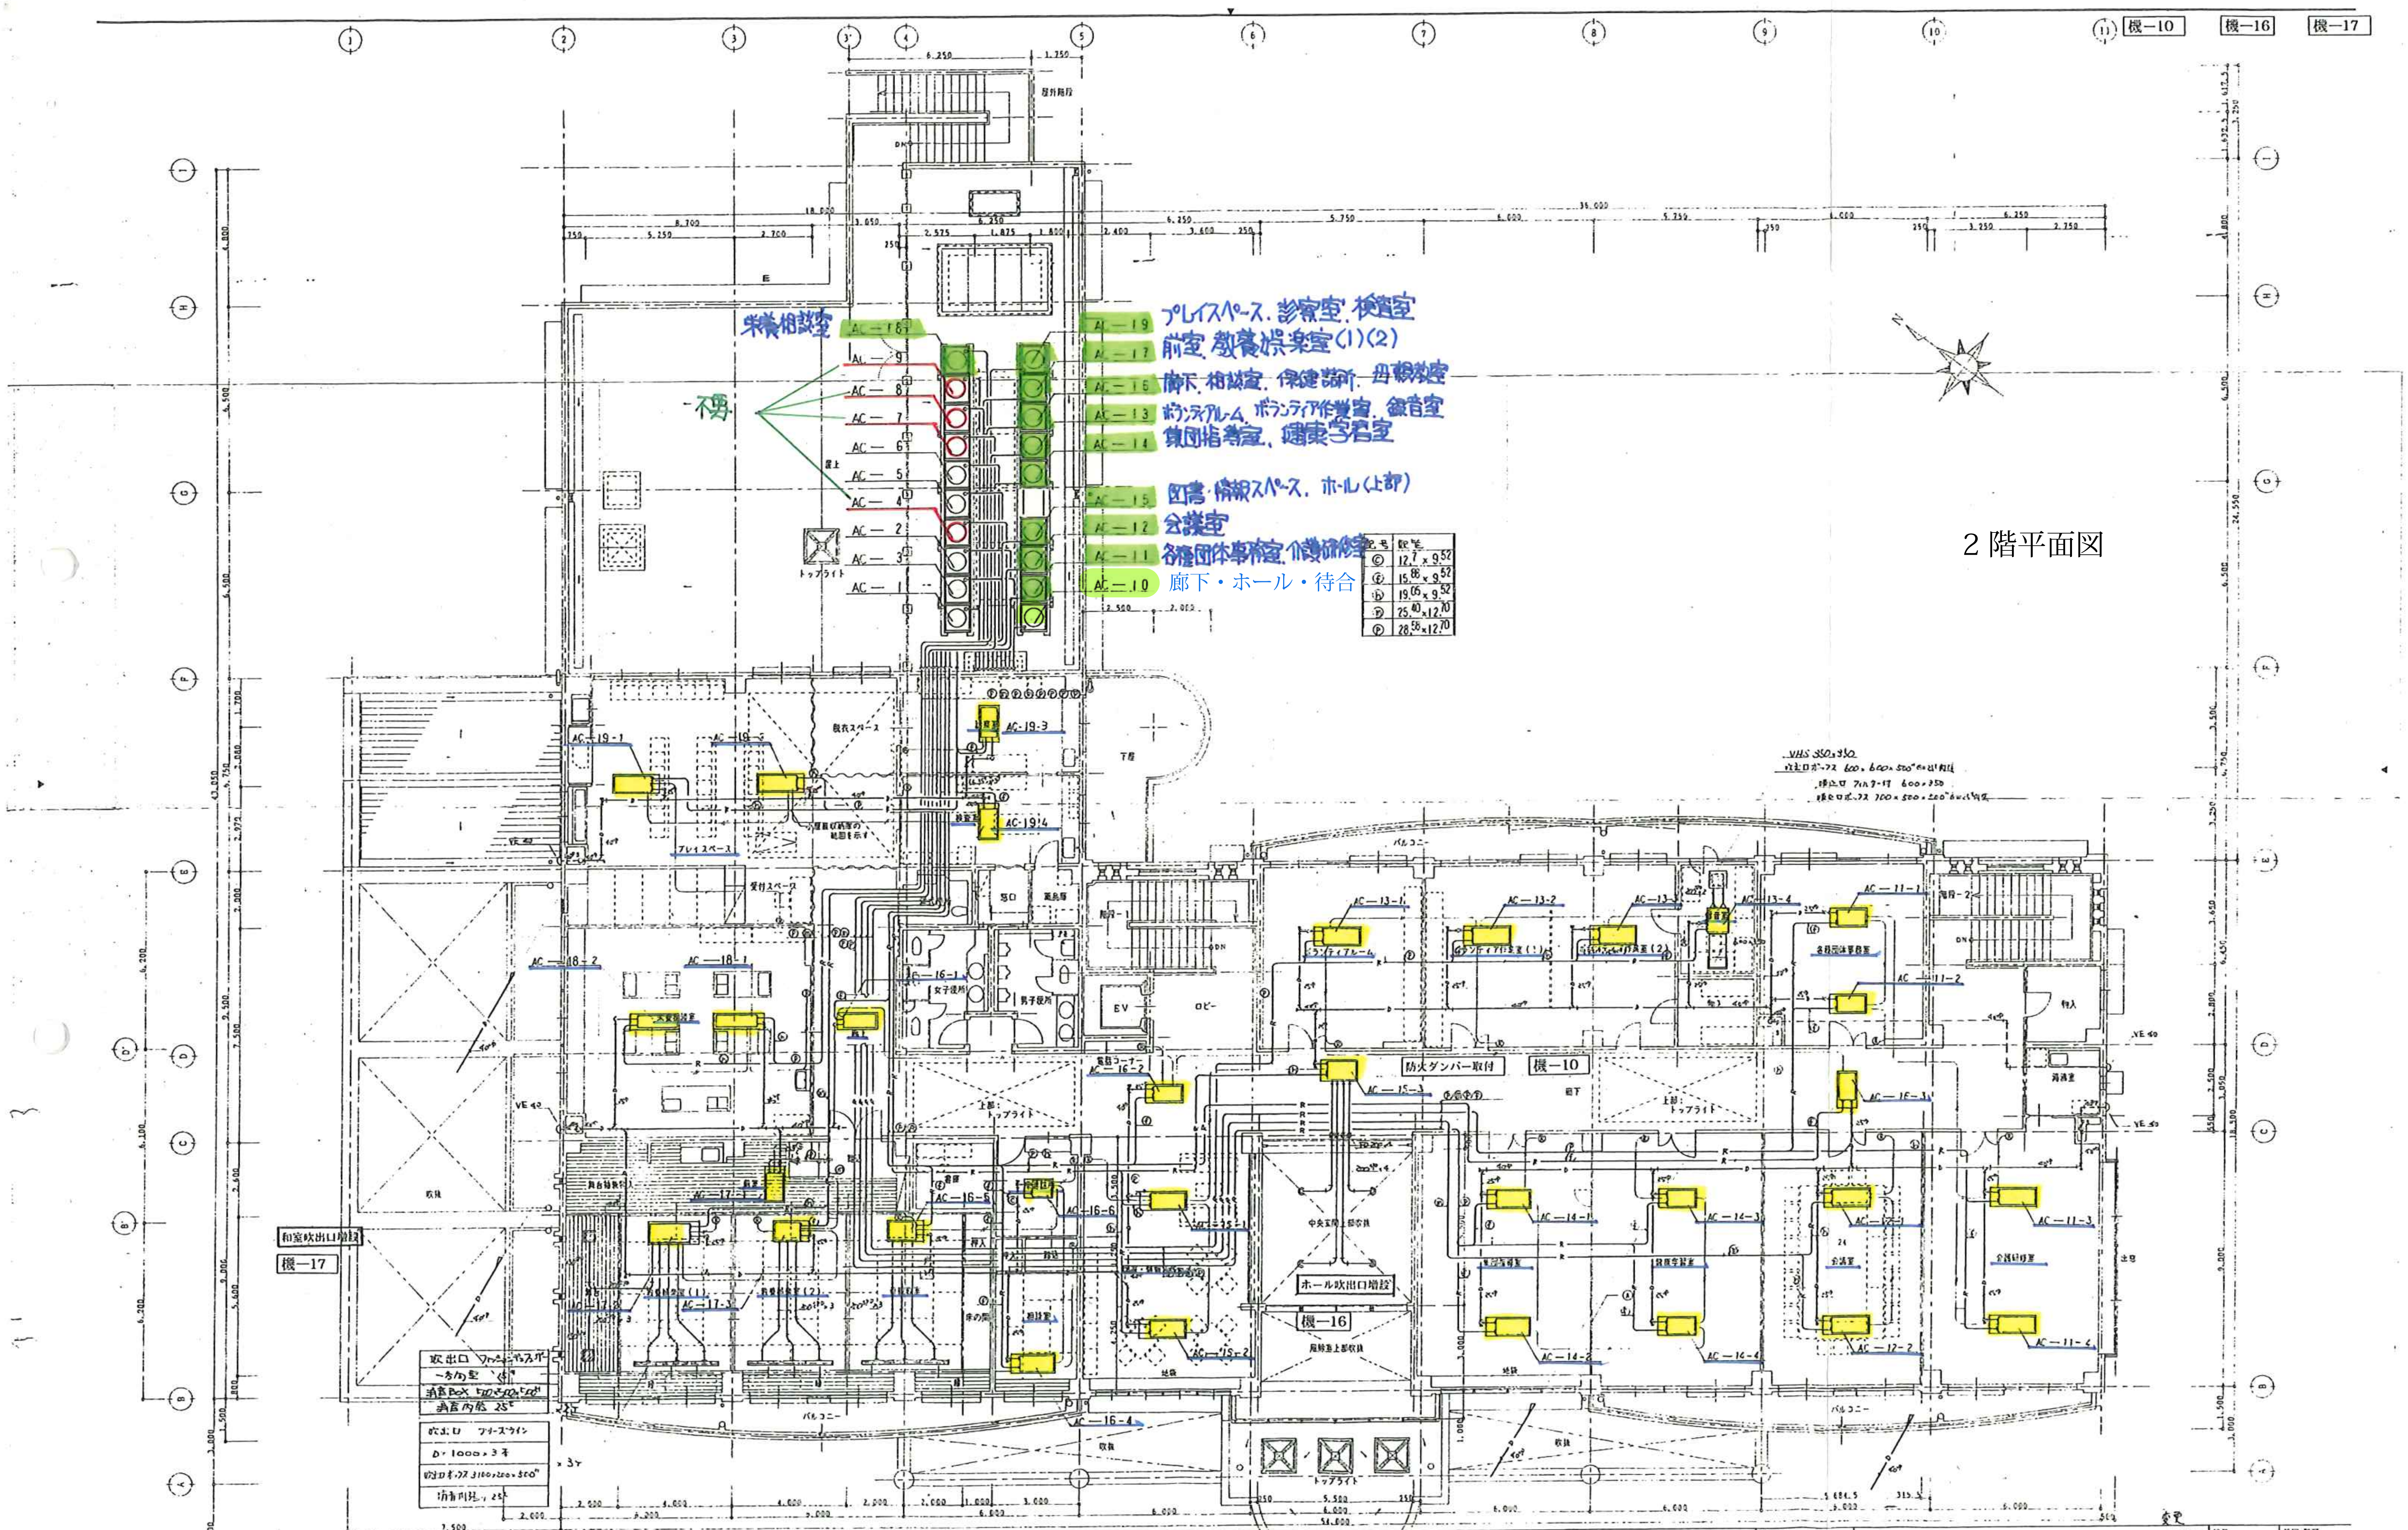
２階平面図
機—10
機—16
機—17
栄養相談室
AC—18
AC—9
AC—8
AC—7
AC—6
AC—5
AC—4
AC—2
AC—3
AC—1
不要
トップライト
AC—19 プレイスペース、診察室、検査室
AC—17 前室、教養娯楽室(1)(2)
AC—16 廊下、相談室、保健部所、母親教室
AC—13 ボランティアルーム、ボランティア作業室、録音室
AC—14 集団指導室、健康学習室
AC—15 図書・情報スペース、ホール(上部)
AC—12 会議室
AC—11 各種団体事務室、介護研修室
AC—10 廊下・ホール・待合
記号 | 記事
© | 12.7 x 9.52
Ⓔ | 15.88 x 9.52
Ⓗ | 19.05 x 9.52
Ⓙ | 25.40 x 12.70
Ⓟ | 28.58 x 12.70
AC-19-1
AC-19-2
AC-19-3
AC-19-4
プレイスペース
AC-18-1
AC-18-2
AC-17
AC-16-1
AC-16-2
AC-16-3
AC-16-4
AC-16-5
AC-16-6
AC-15-1
AC-15-2
AC-15-3
AC-14-1
AC-14-2
AC-14-3
AC-14-4
AC-13-1
AC-13-2
AC-13-3
AC-13-4
AC-12-1
AC-12-2
AC-11-1
AC-11-2
AC-11-3
AC-11-4
防火ダンパー取付
ホール吹出口増設
和室吹出口増設
VHS 350x350
吹出口ボックス 600x600x500H 6 ...
排気口 フィルター付 600x350
吸込口ボックス 700x500x500H ...
吹出口 ファンコイルディフューザー
一方向型 ⌀5"
消音BOX 500x500x500H
消音内貼 25t
吹出口 ブリーズライン
D・1000 x 3本
吹出ボックス 3100x200x500H
消音内貼 25t
x 3ヶ
バルコニー
ロビー
EV
吹抜
トップライト
変更

設計番号		工事名	[illegible]町総合保健福祉センター新築工事 設計図
図面番号	M-13	図名	二階平面図 (空調)
日付	97.05.	縮尺	1/100
訂正	98.08.		

株式会社田村一級建築設計事務所 TEL (075)313-0565 FAX (075)313-0569

一級建築士 大臣登録 第64556号 田村 正