



処理水放流管（100A）は下流280mまでの配管、樹設置を含む
 (H-600) (350°)

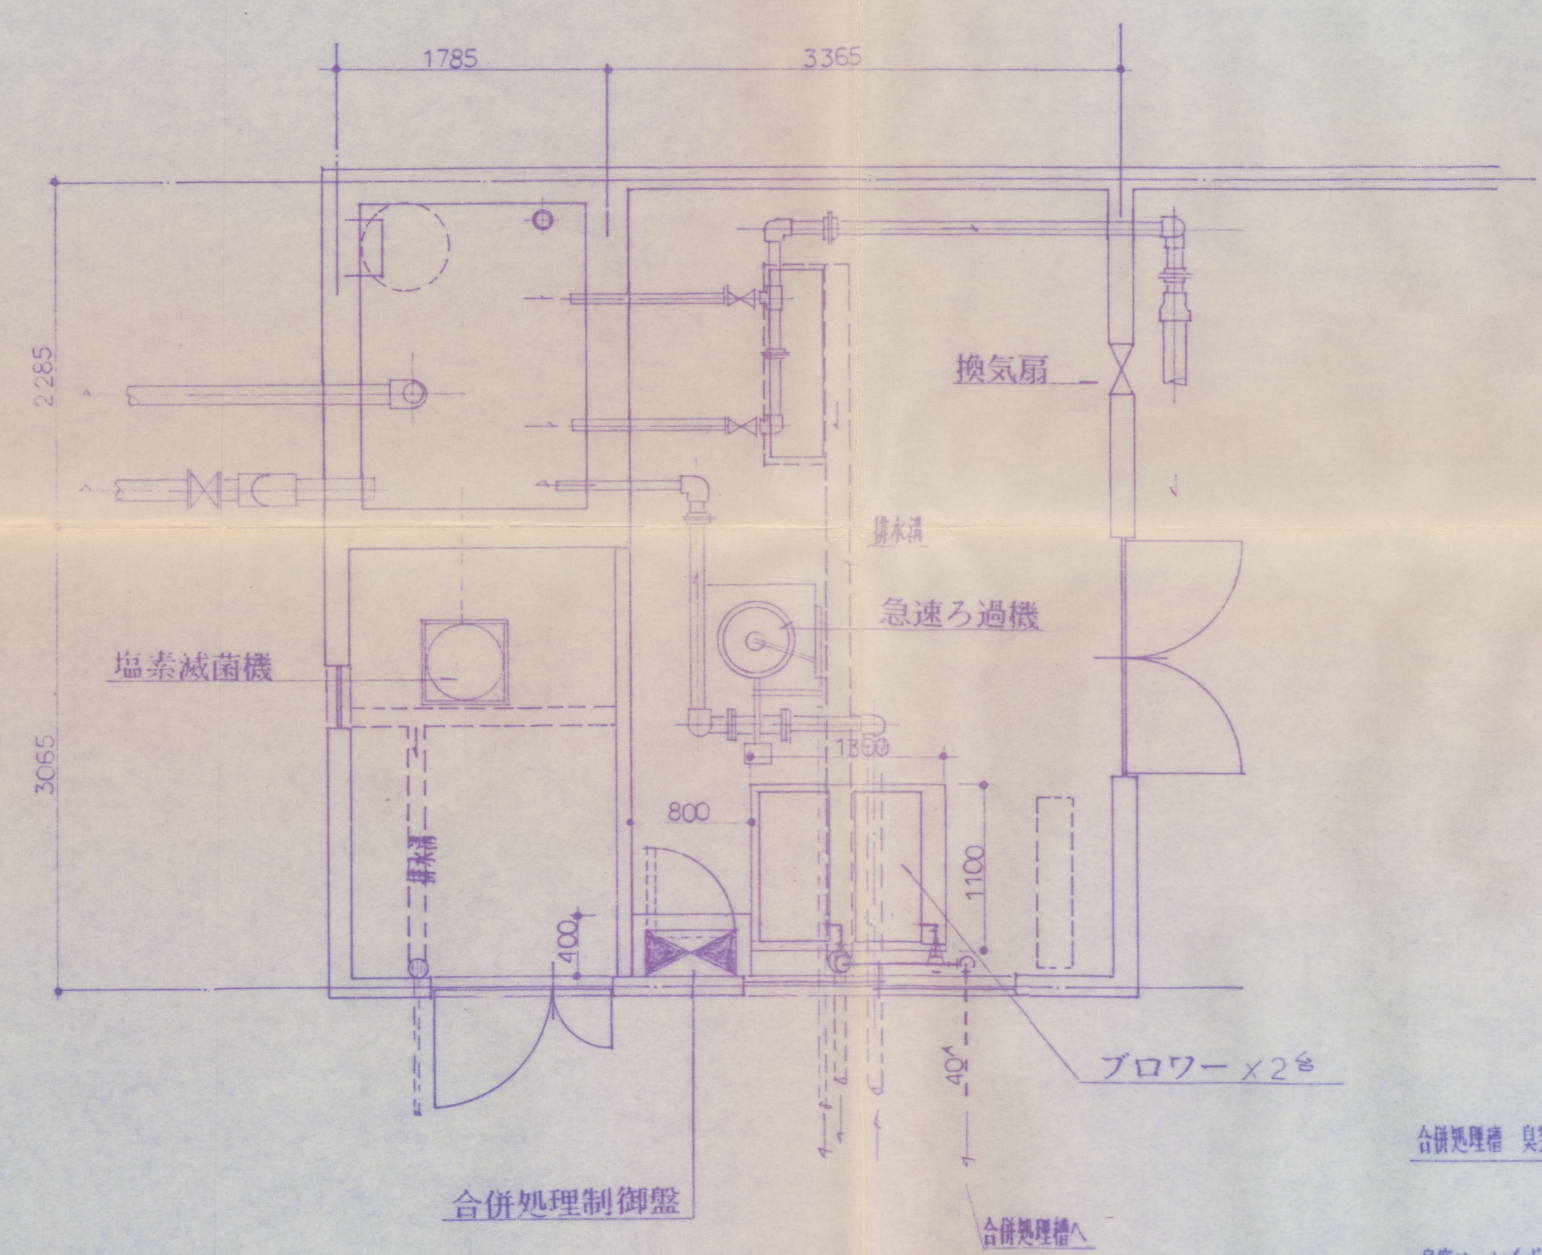


浄化槽機械室平面図 (ポンプ室内) 1/50

合併処理槽 臭突 H=3,000
 臭突ファン(ボックス内設置)地中

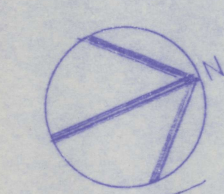


設計図

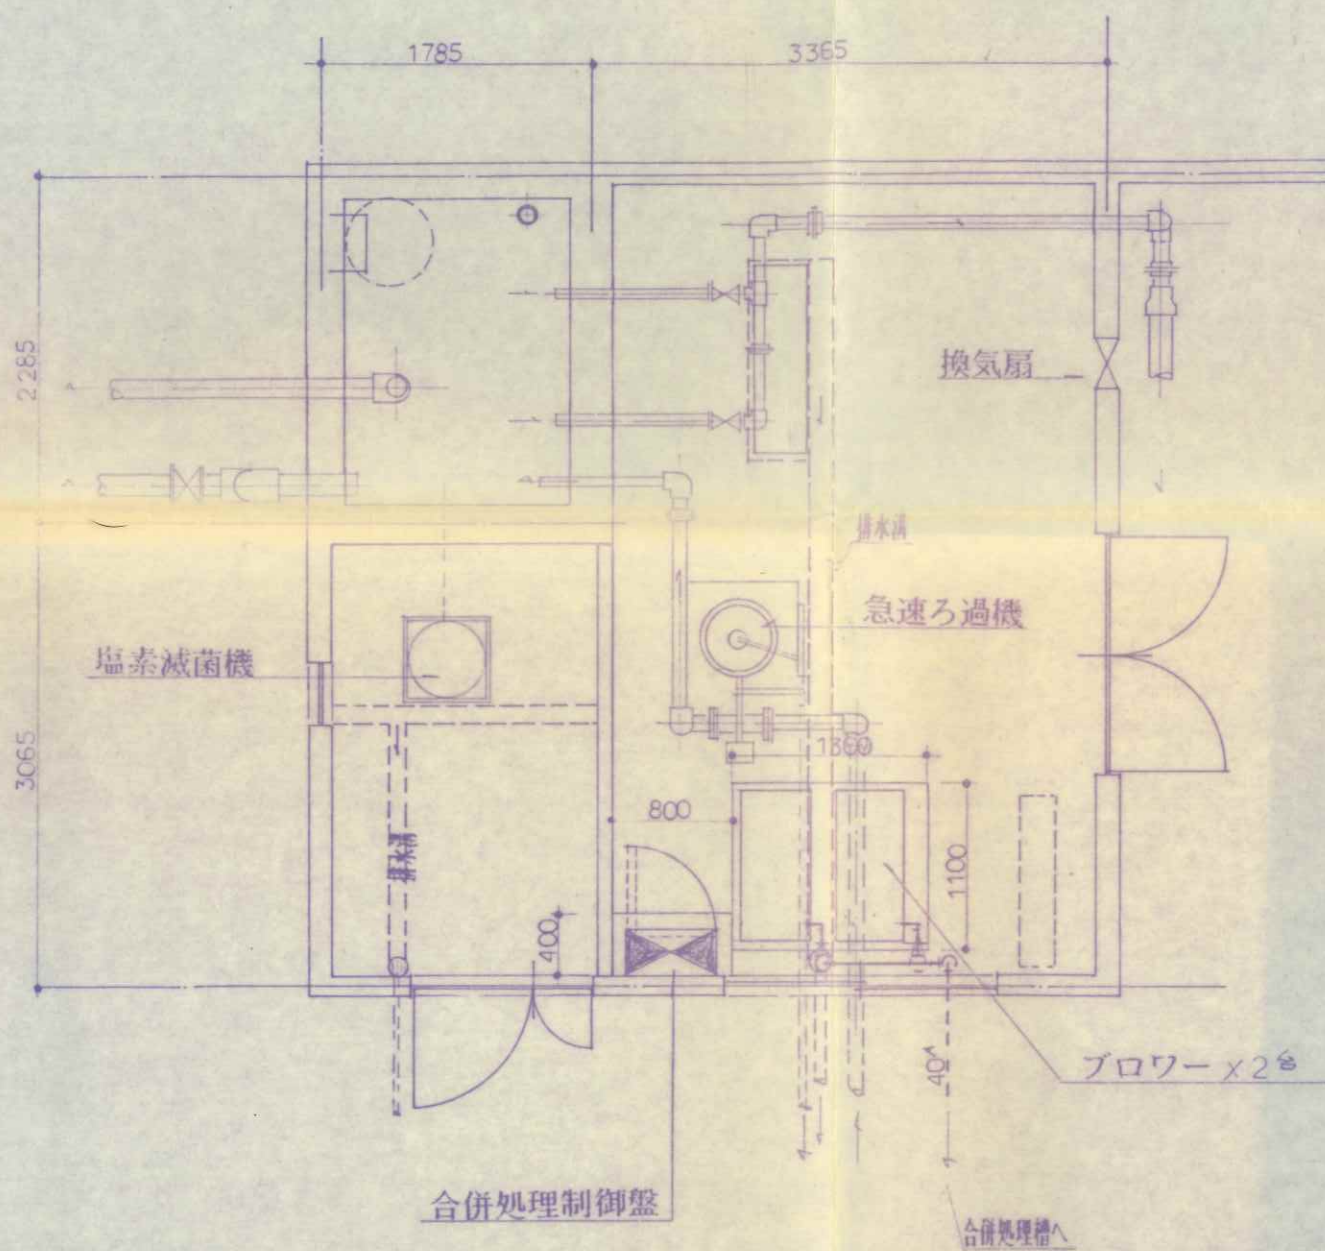


浄化槽機械室平面図

(ポンプ室内) 1/50


2011.11.20
1547

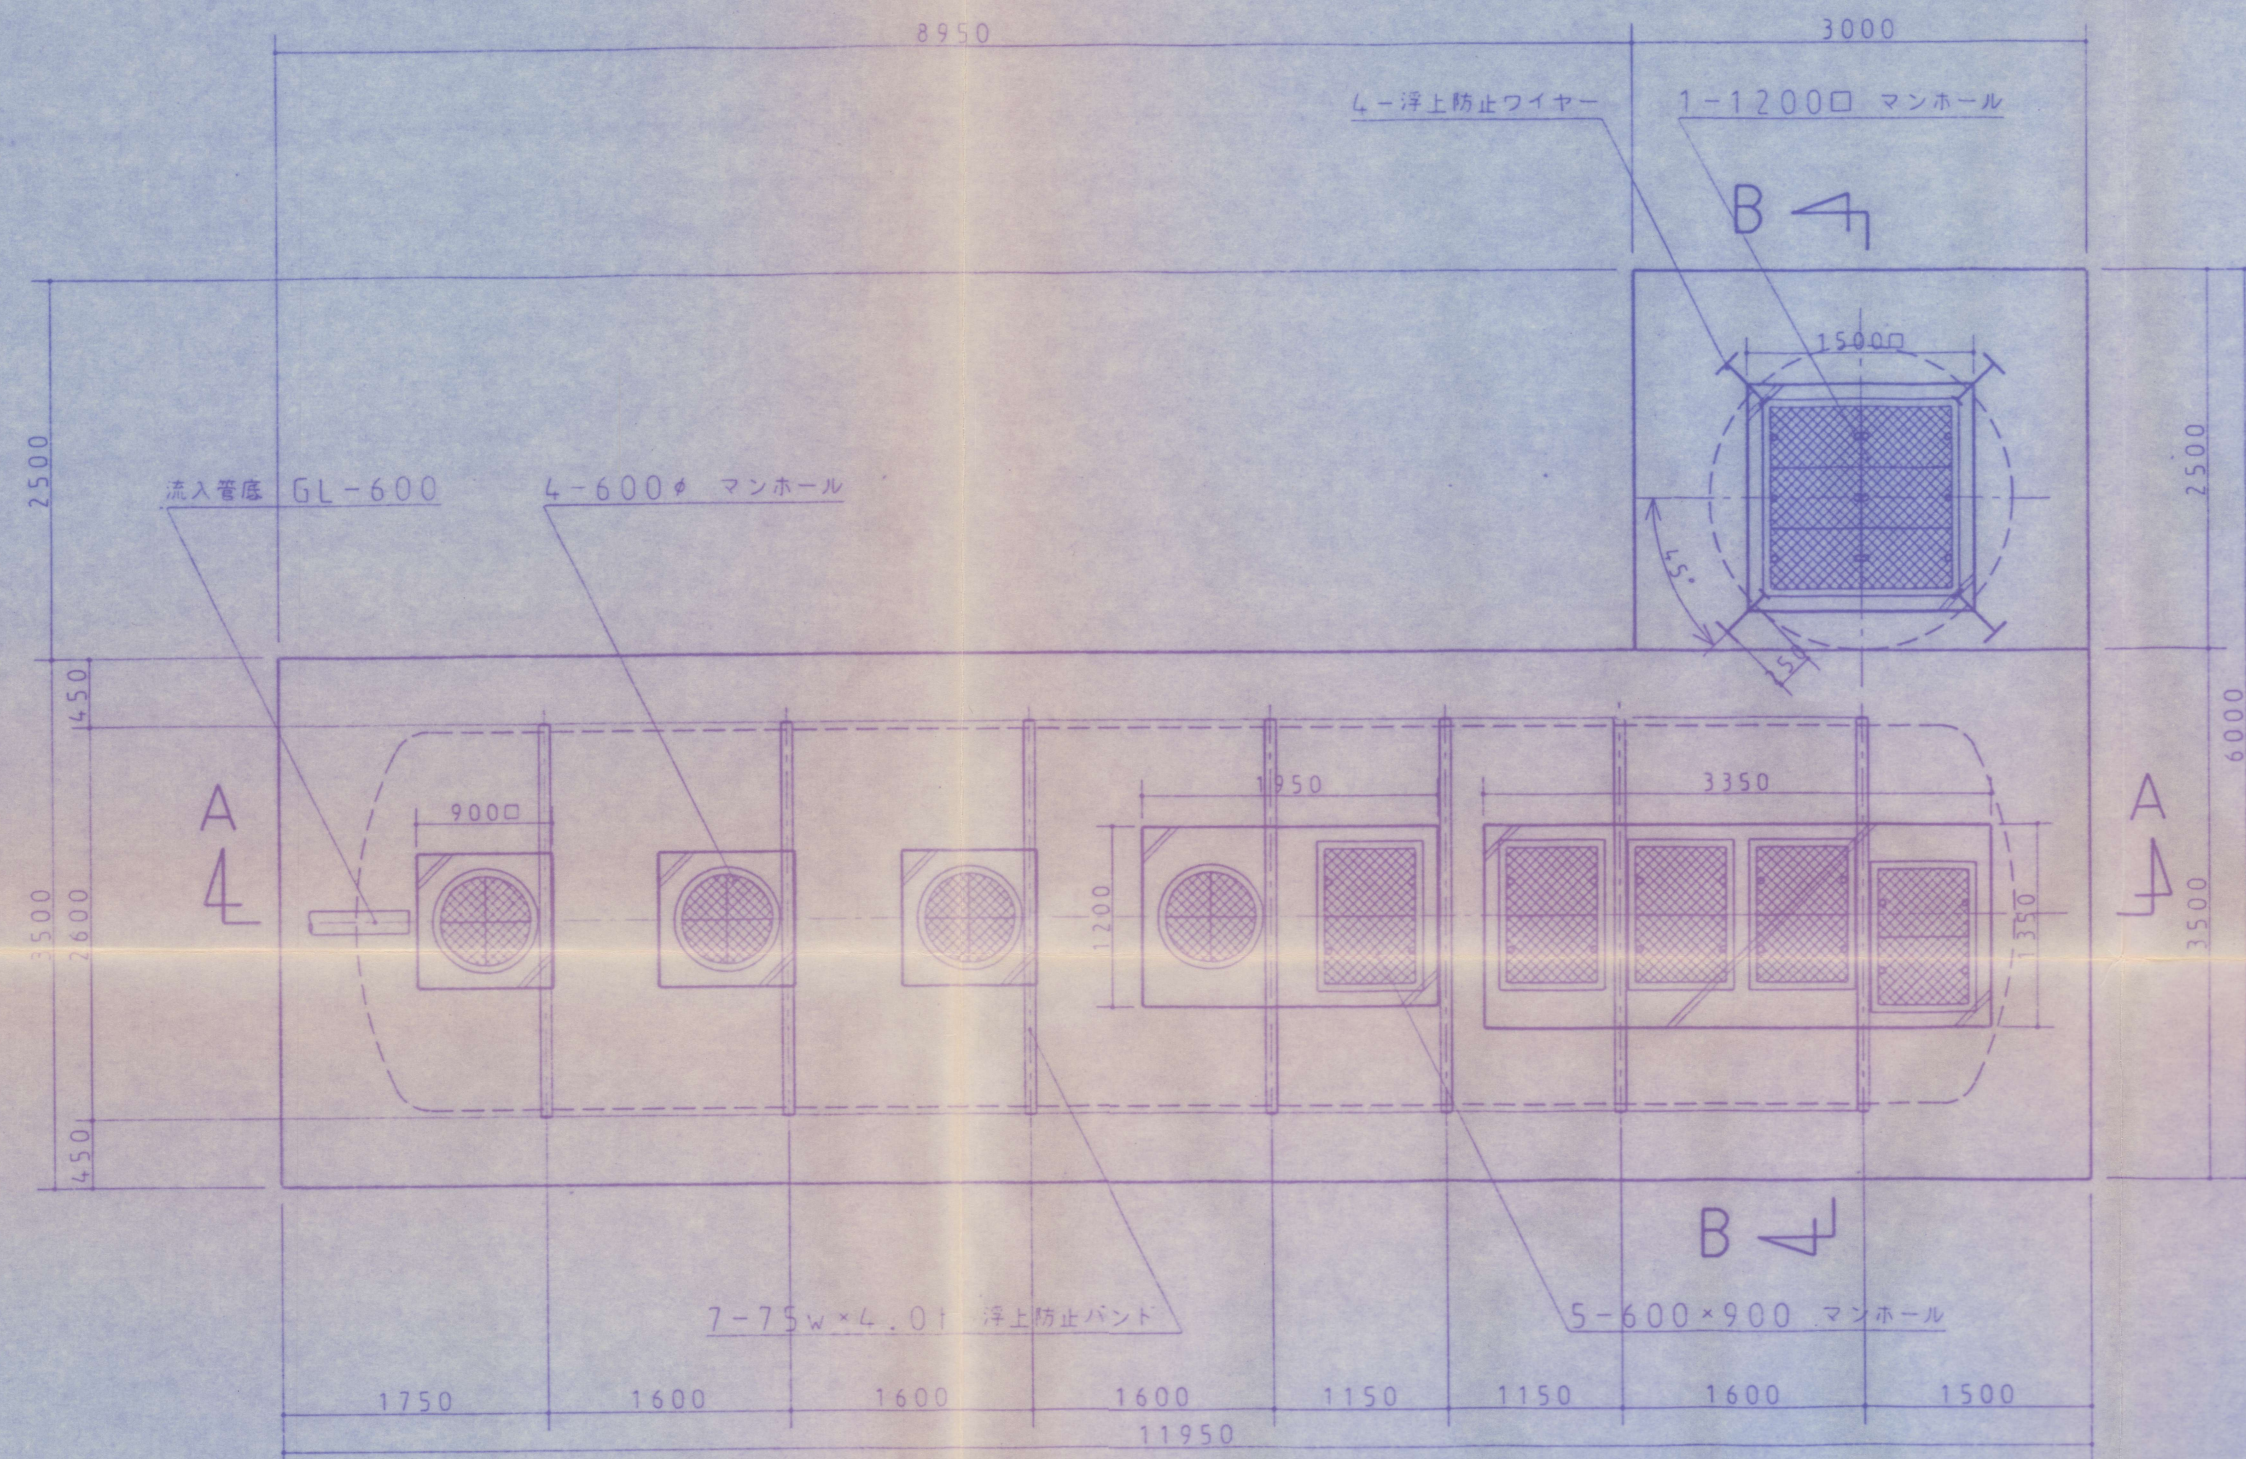

平面図

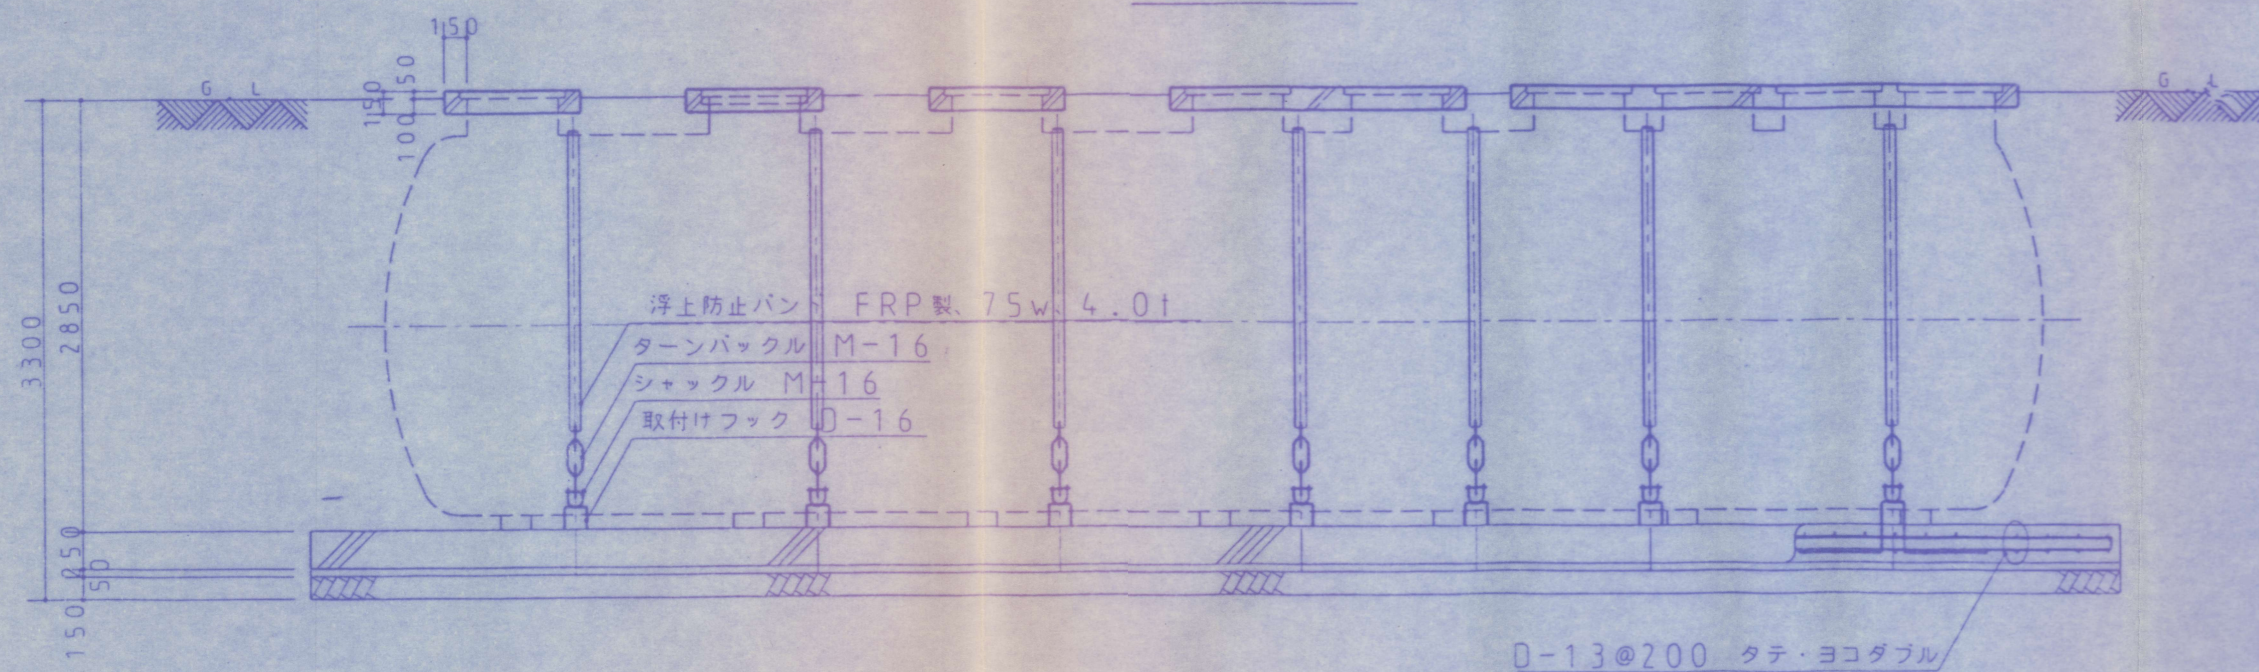

A-A断面図

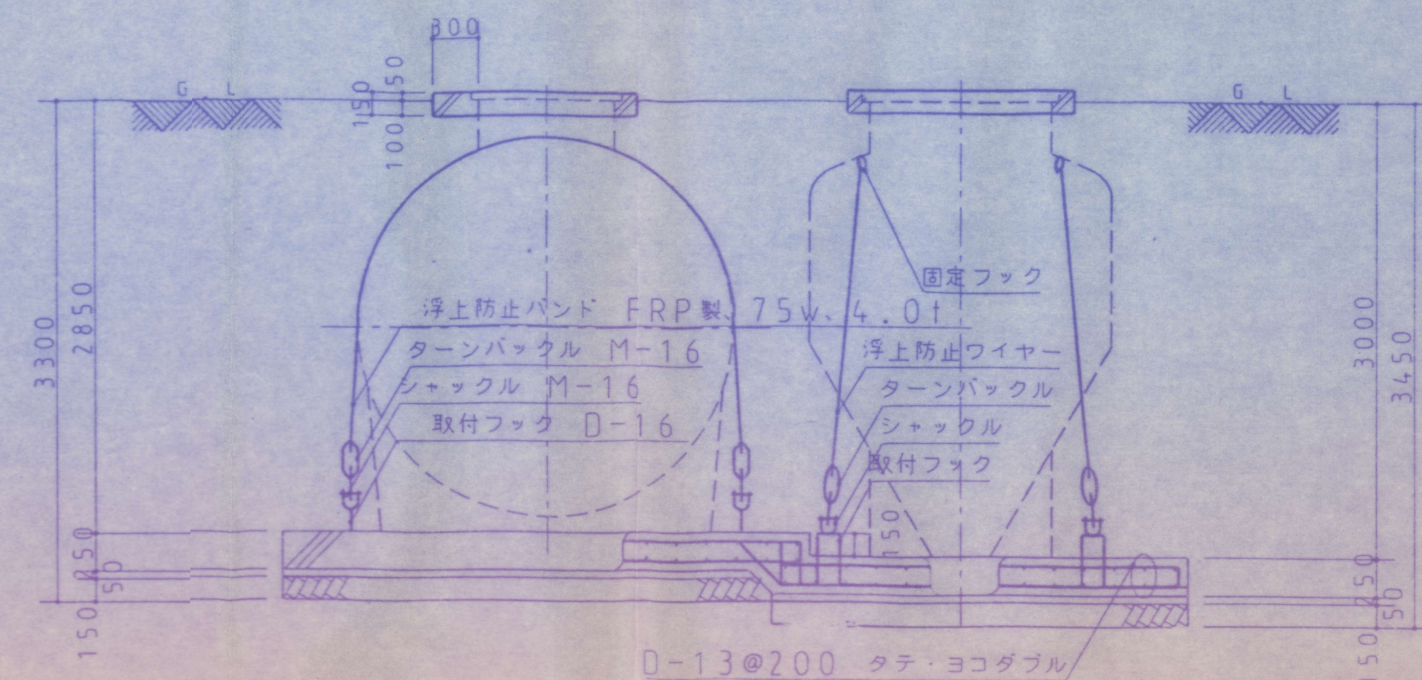

B-B断面図

共通仕様


所要コンクリート強度: $FC=210\text{kg/cm}^2$
無筋コンクリート: $FC=150\text{kg/cm}^2$

使用鉄筋: SD-295A

定着長さ: $40d$ (d は鉄筋径)

カブリ厚サ: 60mm

浮上防止バンド取付けフック

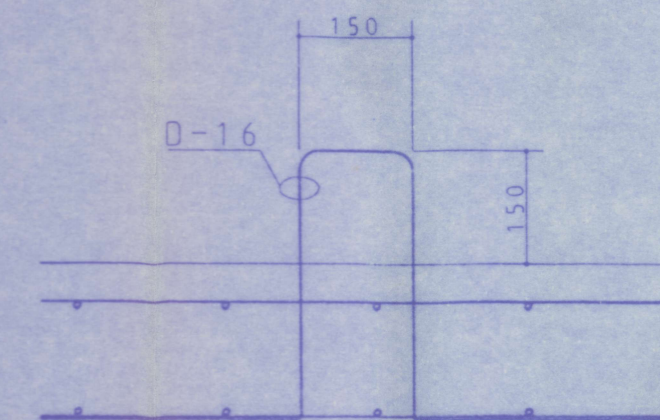

取付けフックは土木工事に含む(材工共)

設計図