




位置図

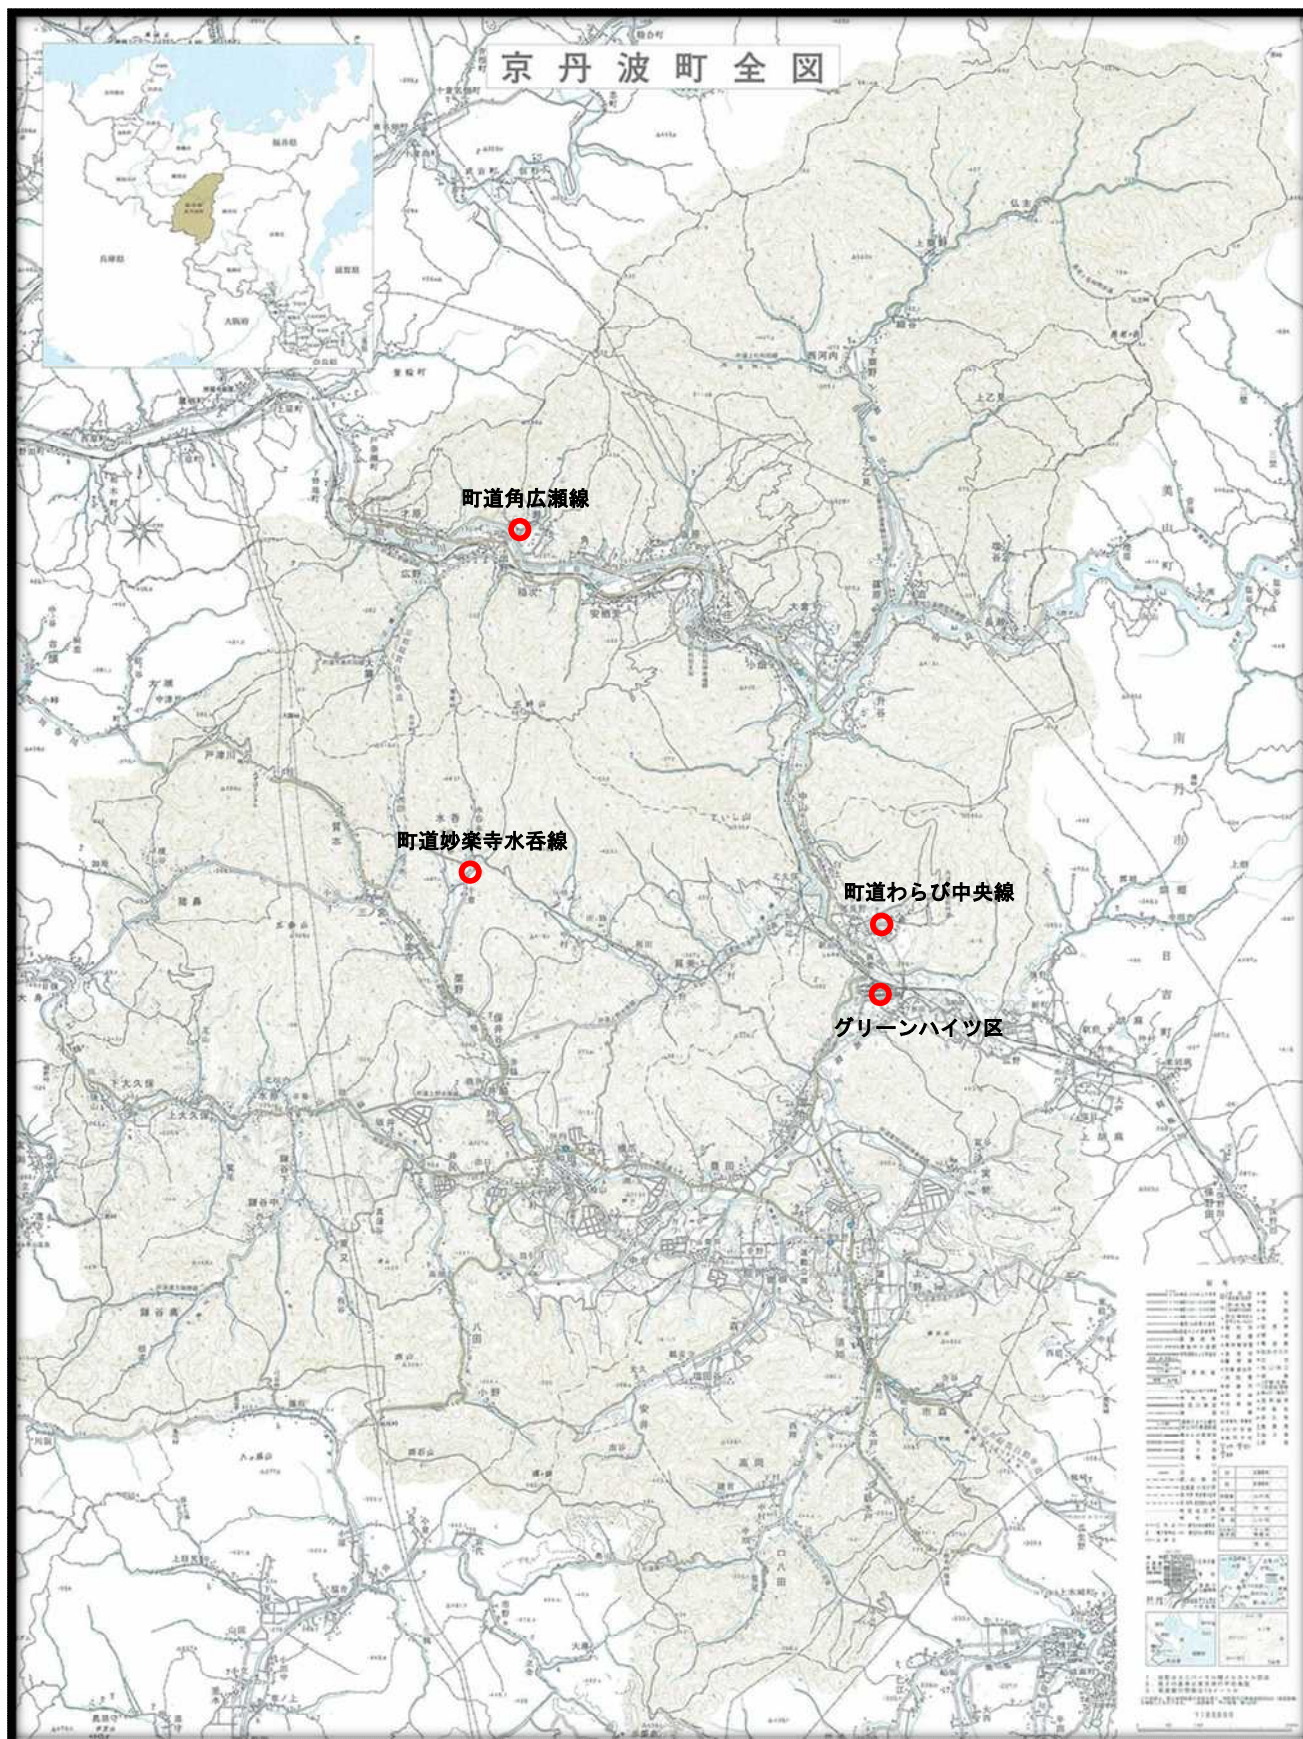


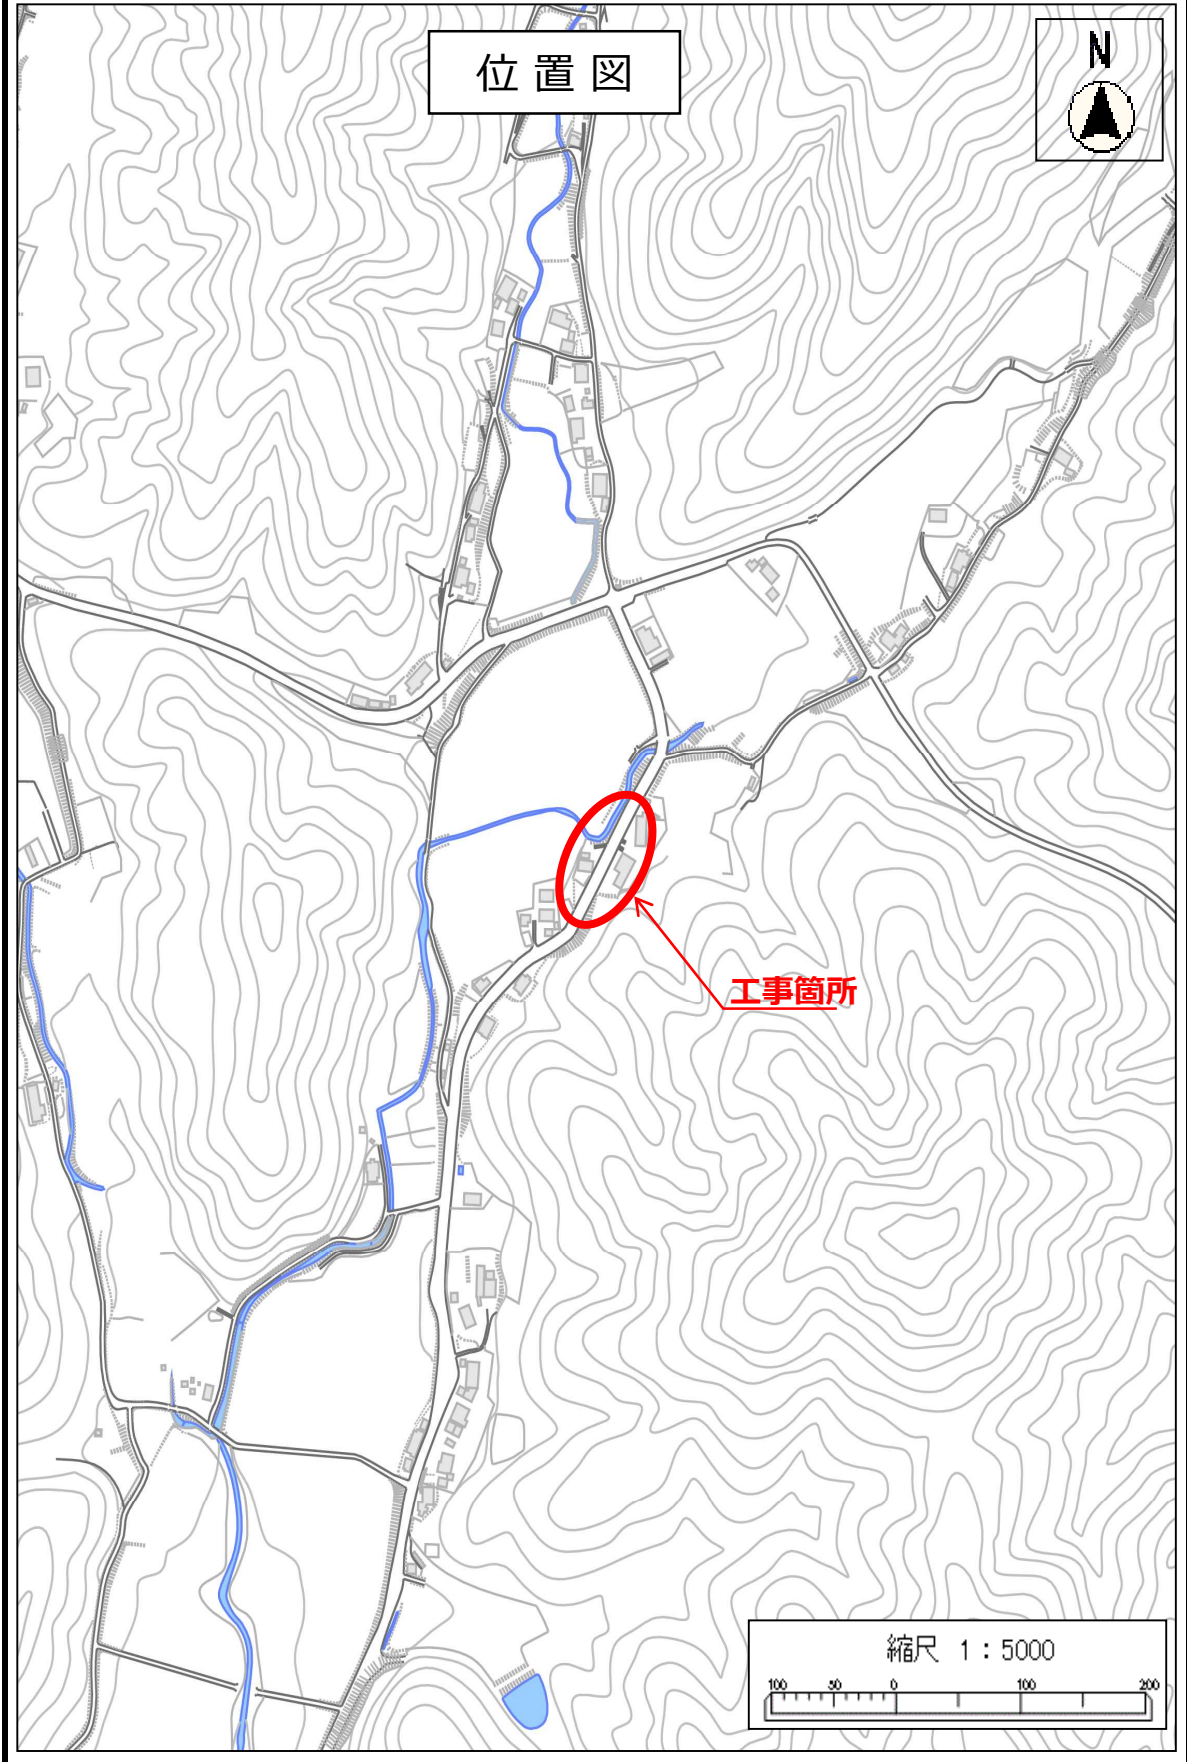


位置図


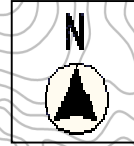


工事箇所

縮尺 1 : 5000

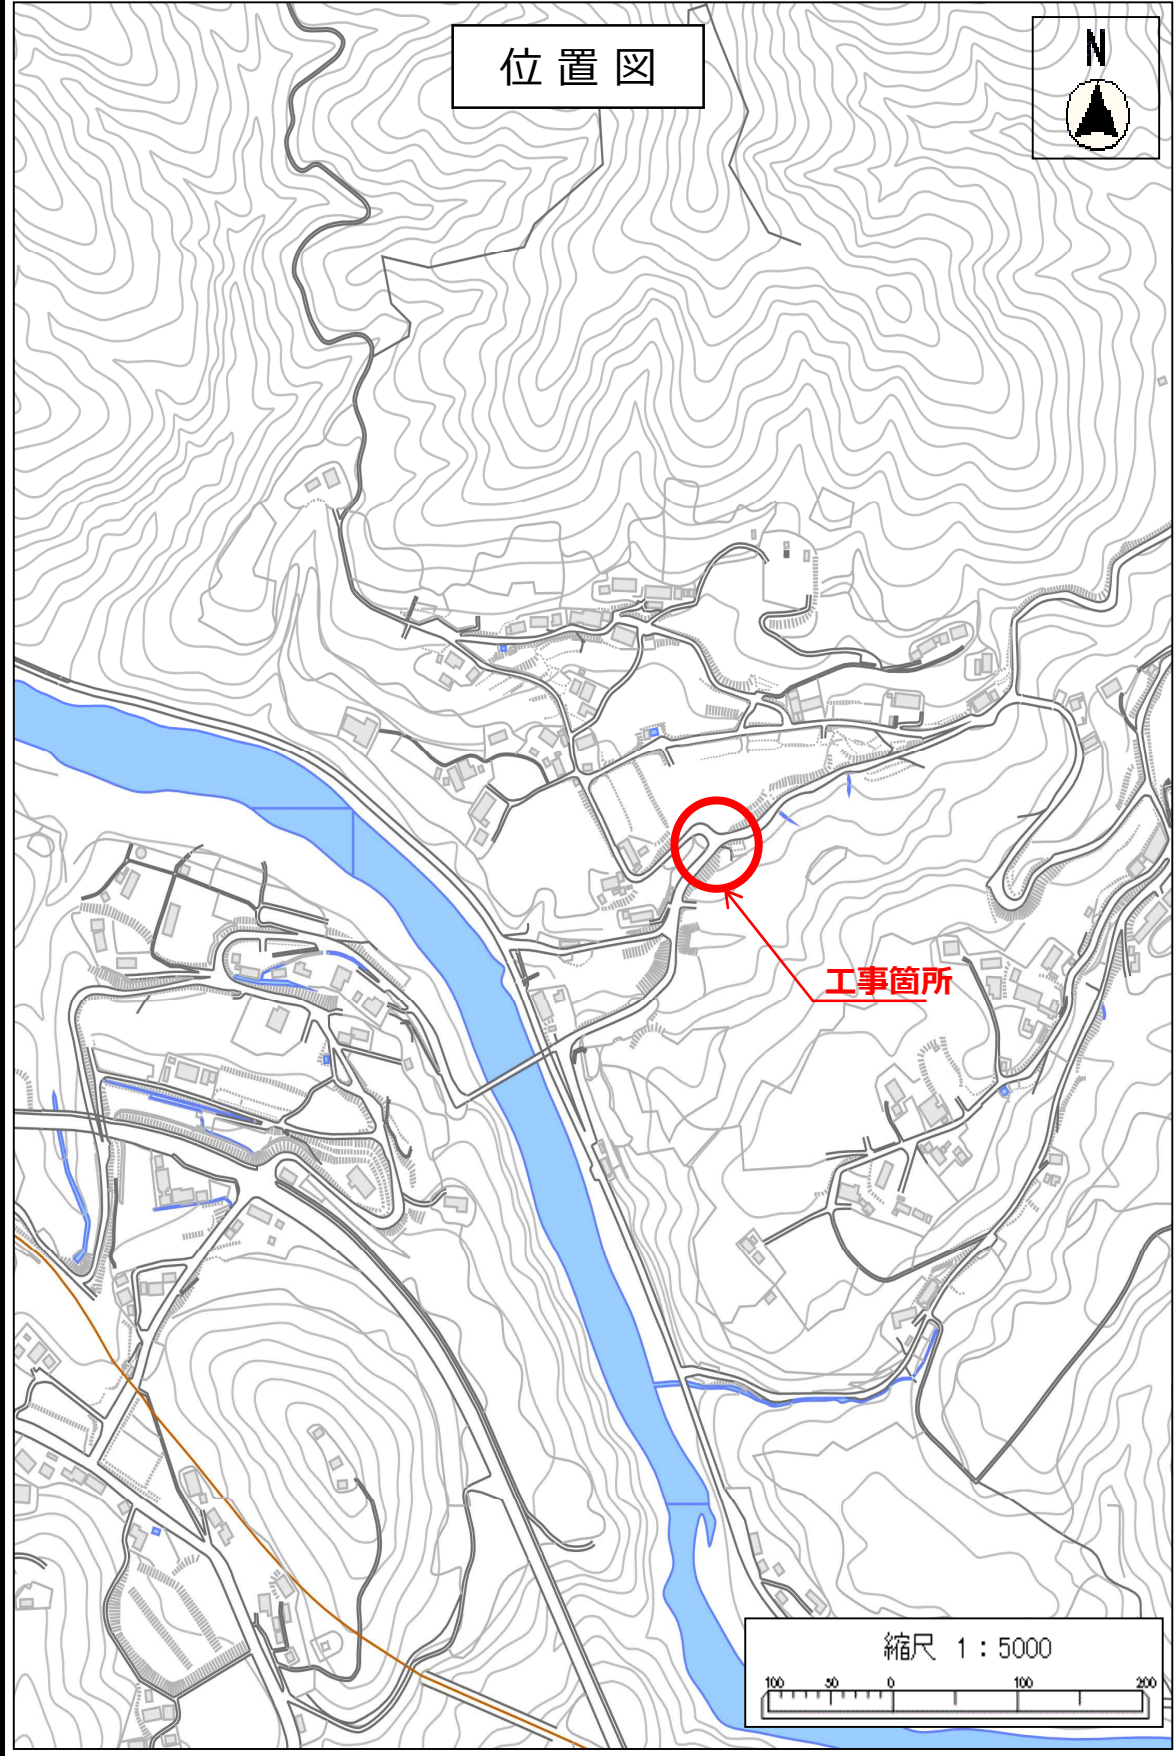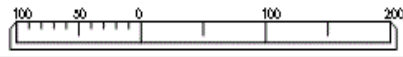


位置図

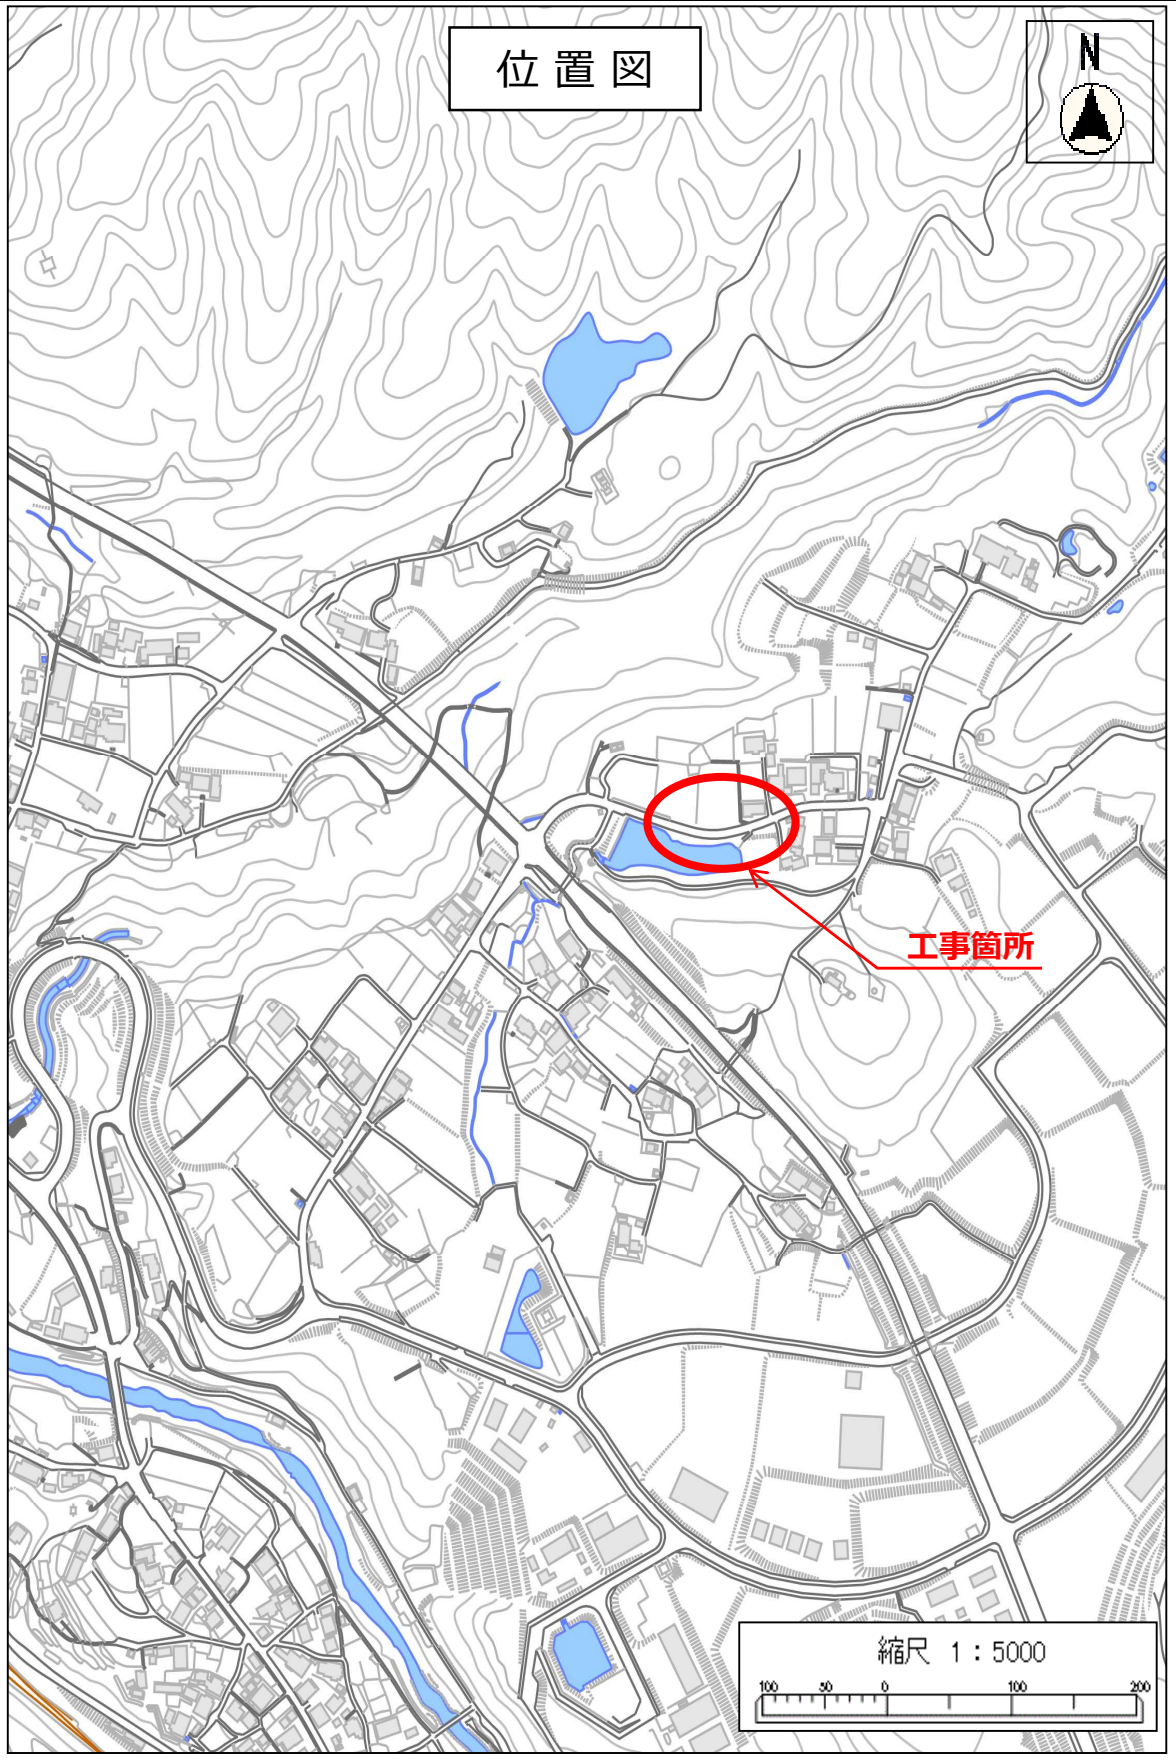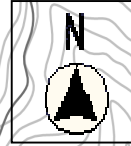


工事箇所

縮尺 1 : 5000

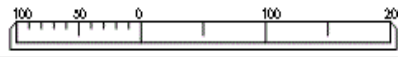

位置図

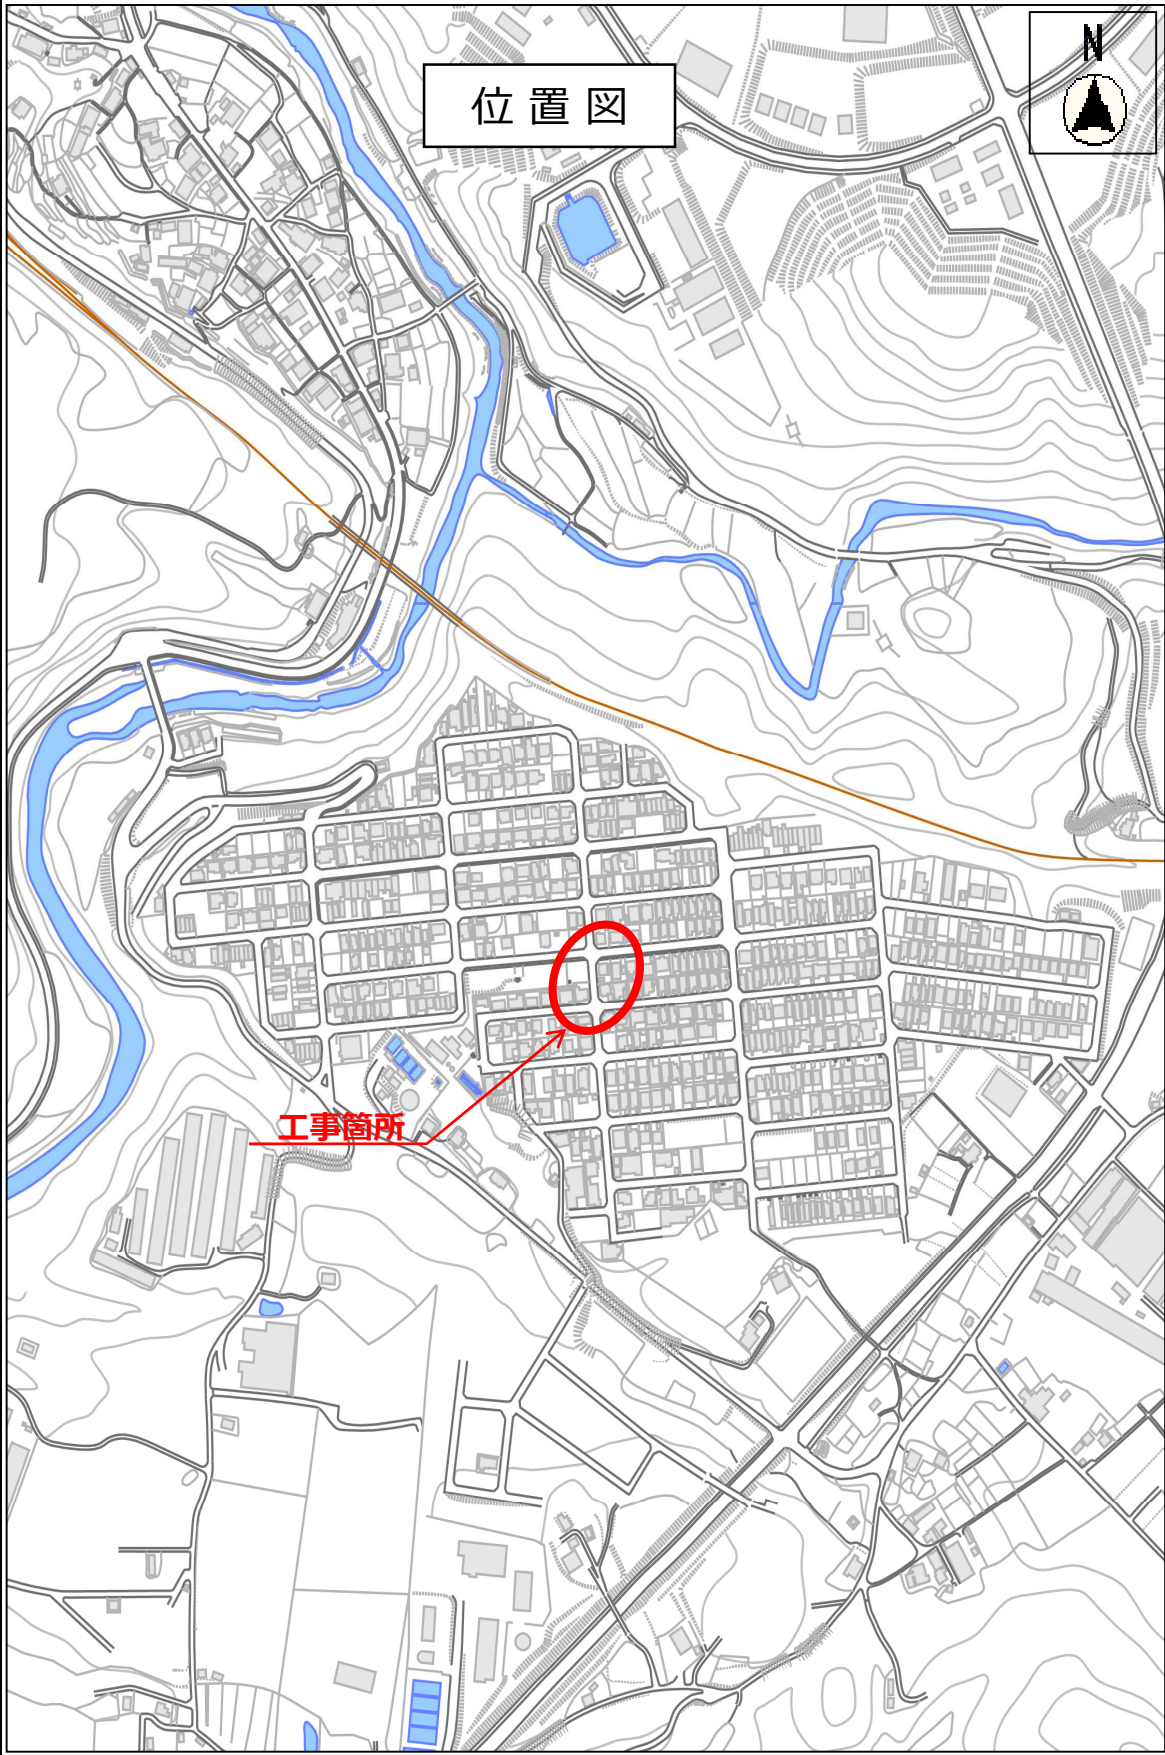

工事箇所