

質 問 回 答 書

平成22年5月21日

工事番号	22-A01E
工事名	平成21年度(繰越) 松山小学校校舎・屋内運動場増改築工事及び多目的ホール等増改築工事
工事場所	京都府船井郡京丹波町橋爪地内

No	質問箇所	質問内容	回 答
1		基礎杭の撤去は必要でしょうか。	不要です。
2		屋内運動場建築場所に、NTTの引込柱及び引込線が入っています、移設撤去は発注者側で行って頂けるのでしょうか、ご指示下さい。	発注者にて撤去を行います。
3		屋内運動場 建築場所にコンパネで囲われた物と1.8m角程度の基礎がありますが、何でしょうか、後の処置をご指示下さい。	使用しない井戸がありますので、栗石50cmを埋戻し、その上に砕石50cmを入れ、その上を流用土で埋戻してください。
4		EV棟増築工事は別発注工事と考えるのでしょうか。	EV棟を設置することに伴い、耐震診断を行っております。耐震診断の結果を待って発注をする予定をしておりますが、現在の工事費の中には含まれておりません。
5	A 264	EV棟取り合いEXP.Jの施工は別途工事と考えてよろしいですか。	4と同じく工事費の中には含まれておりません。
6	A 225	仕上表によると2・3F廊下の仕上げはOAフロアまでですか。	OA用フローアの上構造用合板15t捨て貼りをを行い、この上にフローリング貼りとしてください。
7	数量 P61 A 503	整地2(畑土敷き均し)は購入土ですか。	貴見のとおりです。
8	数量 P101 A 411 A 405	参考内訳書P.101天井ロックウール化粧吸音板【凸凹t=12】ですが、A-411図C1は【t=12(平板)】。A-405図も【フラット】となっています。図面を正としてよろしいですか。	施工時には全てフラット型とし、変更の対象にしますが、本工事費算出の際は参考数量書のとおりとしてください。

質問回答書

平成22年5月21日

工事番号	22-A01E
工事名	平成21年度(繰越) 松山小学校校舎・屋内運動場増改築工事及び多目的ホール等増改築工事
工事場所	京都府船井郡京丹波町橋爪地内

No	質問箇所	質問内容	回答
9	A 102 A 402	建設発生土の処理で 構外処分の受入れ場所が屋内運動場増改築工事と多目的ホール増改築工事の残土受入れ場所が異なっていますがどちらも下山地内 町有地(処分費無償)と考えればよろしいか。	貴見のとおりです。
10	A 303	既設屋内運動場解体工事で CCA処理木材と記されていますが、参考数量に、木くず37.1m ³ となっています。全てCCR処理木材と考えればよろしいですか。	木くずとしてください。
11	A 303	既設屋内運動場解体工事の跡地整地で 畑土 厚さ300とありますが、参考数量の畑土 敷き均しとすればよろしいですか。	貴見のとおりです。
12	A 303	既設屋内運動場解体工事 跡地整地で、丸太にトラロープ2段 高さ1,200と記載されていますが、施工範囲又は長さを指示ください。	不要です。
13	A 306	既設屋内運動場解体工事のネットフェンス撤去、処分 高さ1,500 基礎共とありますが、施工範囲又は数量を指示ください。	施工範囲はA-306図を参照してください。参考数量は170mです。
14	A 303	既設屋内運動場解体工事 その他で家電リサイクル対象廃棄物と記載の商品名と数量を指示ください。	該当品なしとします。

質問回答書

平成22年5月21日

工事番号	22-A01E
工事名	平成21年度(繰越) 松山小学校校舎・屋内運動場増改築工事及び多目的ホール等増改築工事
工事場所	京都府船井郡京丹波町橋爪地内




No	質問箇所	質問内容	回答
15	A 102	外壁仕上が、仕上表では複層塗材E吹付、特記仕様書・立面図・天井伏図及び、参考内訳書では外装薄塗材E吹付となっているようです。	施工時には全て外装薄塗材Eとし、変更の対象にしますが、本工事費算出の際は図面のとおりとさせていただきます。
	A 103		
	A 104		
	A 108		
	A 115		
	A 116		
16	A 108	長尺シート及び防塵塗装仕上の床の下地が、仕上表・矩計図・参考内訳書で、それぞれ異なります。全て「モルタル塗りコテ押え」下地と考えてよろしいでしょうか。	貴見のとおりです。
	A 118		
17	A 108	仕上表で下地:5、仕上:コテ仕上と記載がありますが、A-150図より、レール固定の為の不陸精度が必要でしたら下地:3、仕上:モルタル金コテ仕上と考えてよろしいでしょうか。	貴見のとおりです。
18	A 108	1、壁記号W2の(D3-1)と(D3-2)の違いをご指示下さい。	D3-1:1000*450、D3-2:1000*1000の割付とさせていただきます。
	A 123		
	A 124	2、X7通り面…	展開図(別添)を参照してください。
	A 137	イ、有孔シナベニア張り部分は全てW3と考えてよいでしょうか。 ロ、有孔シナ合板張りとの取合いは見切無しと考えてよいでしょうか。	
		3、X2通り面(全てLGS下地)… イ、シナ合板t5.5張り下地は合板t12下地と考えてよろしいでしょうか。 ロ、有孔シナ合板t5.5下地も合板t12下地と考えてよろしいでしょうか。	D3-1の天端と同様の見切りを入れてください。 イ・ロ共に貴見のとおりです。

質問回答書



平成22年5月21日

工事番号	22-A01E
工事名	平成21年度(繰越) 松山小学校校舎・屋内運動場増改築工事及び多目的ホール等増改築工事
工事場所	京都府船井郡京丹波町橋爪地内


No	質問箇所	質問内容	回答
19	A 108	玄関・ホールの巾木:「外壁A仕上」とは何を示しますか。	施工では玄関:RC打ち放し仕上 ホール:ソフト巾木 H=100とし、変更の対象にしますが、本工事費算出の際は図面のとおりにしてください。
20	A 105 A 121	特記仕様では300角・塩化ビニル系となっていますが、平面詳細図では150角で記載されています。参考内訳書等に仕様等の記載がありません。	300角を加工して150としてください。
21	A 121	消火ポンプ室にピットに至るマンホール等が無いようですが、マンホール等が必要でしょうか。(仕様をご指示下さい。)	施工時にはマンホール蓋を設置し、変更の対象にしますが、本工事費算出の際は図面のとおりにしてください。

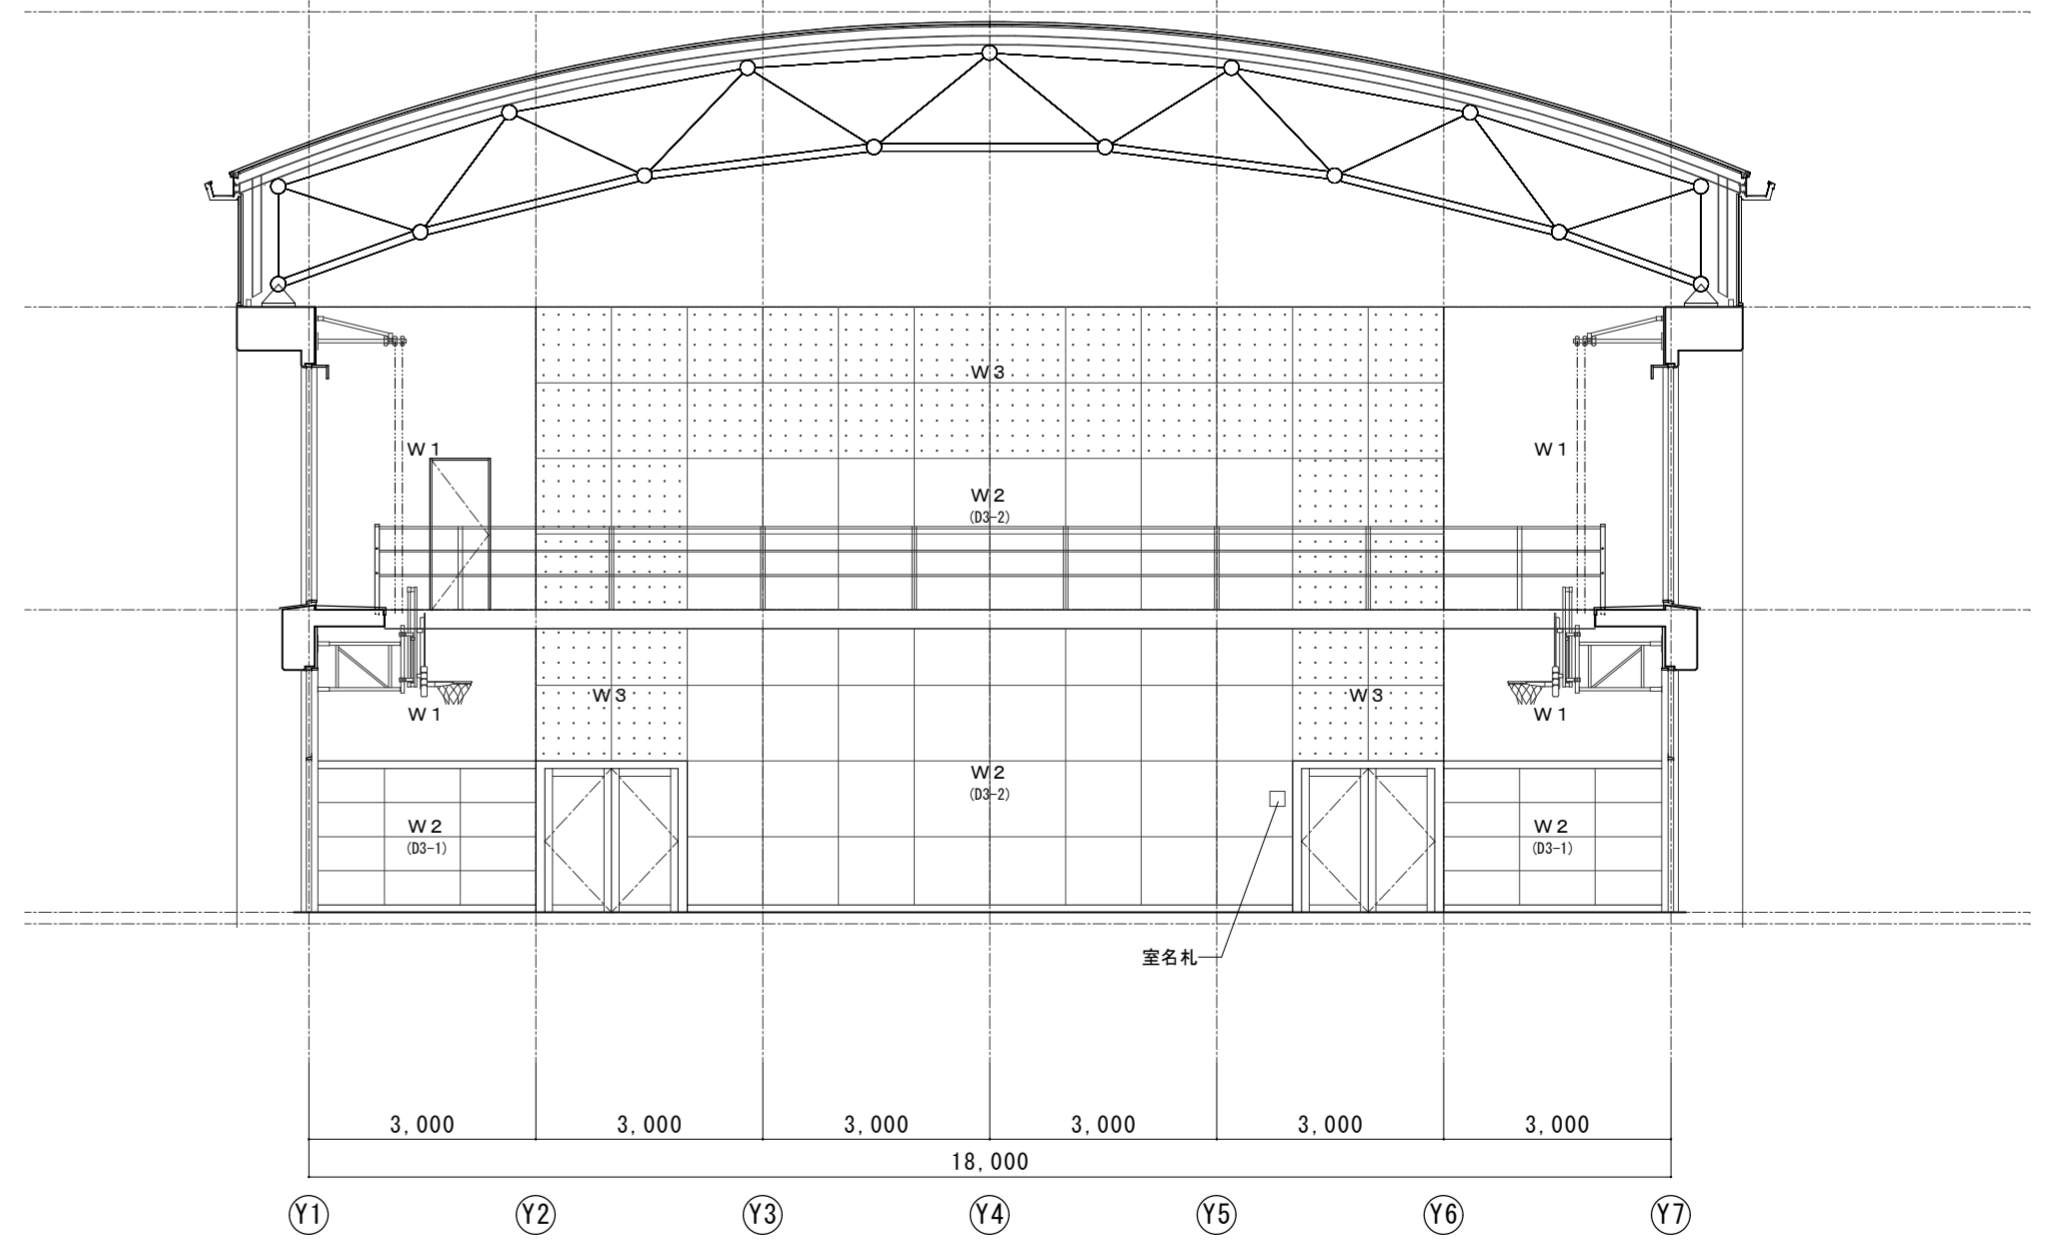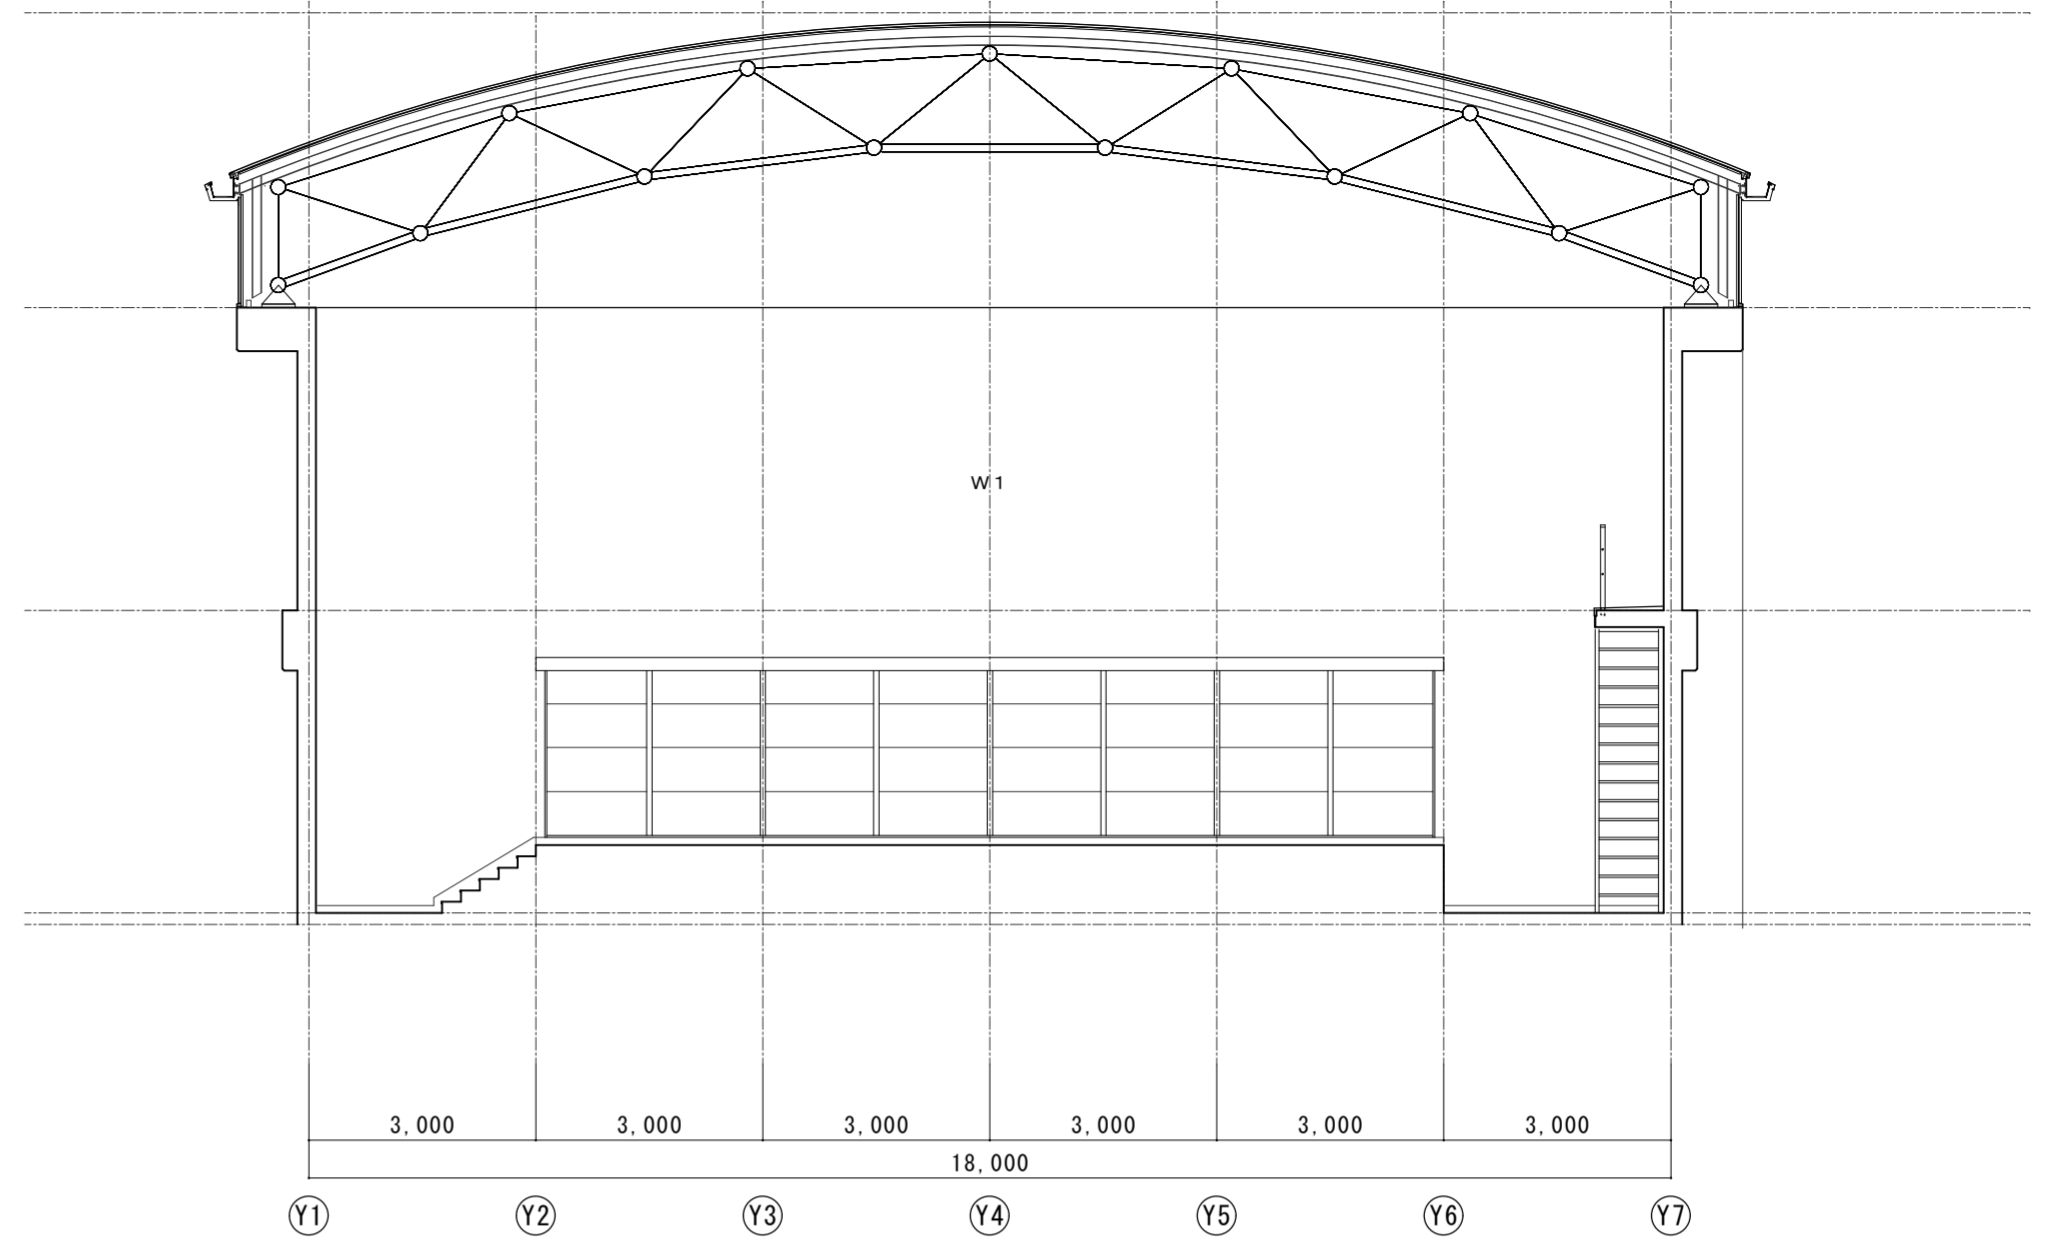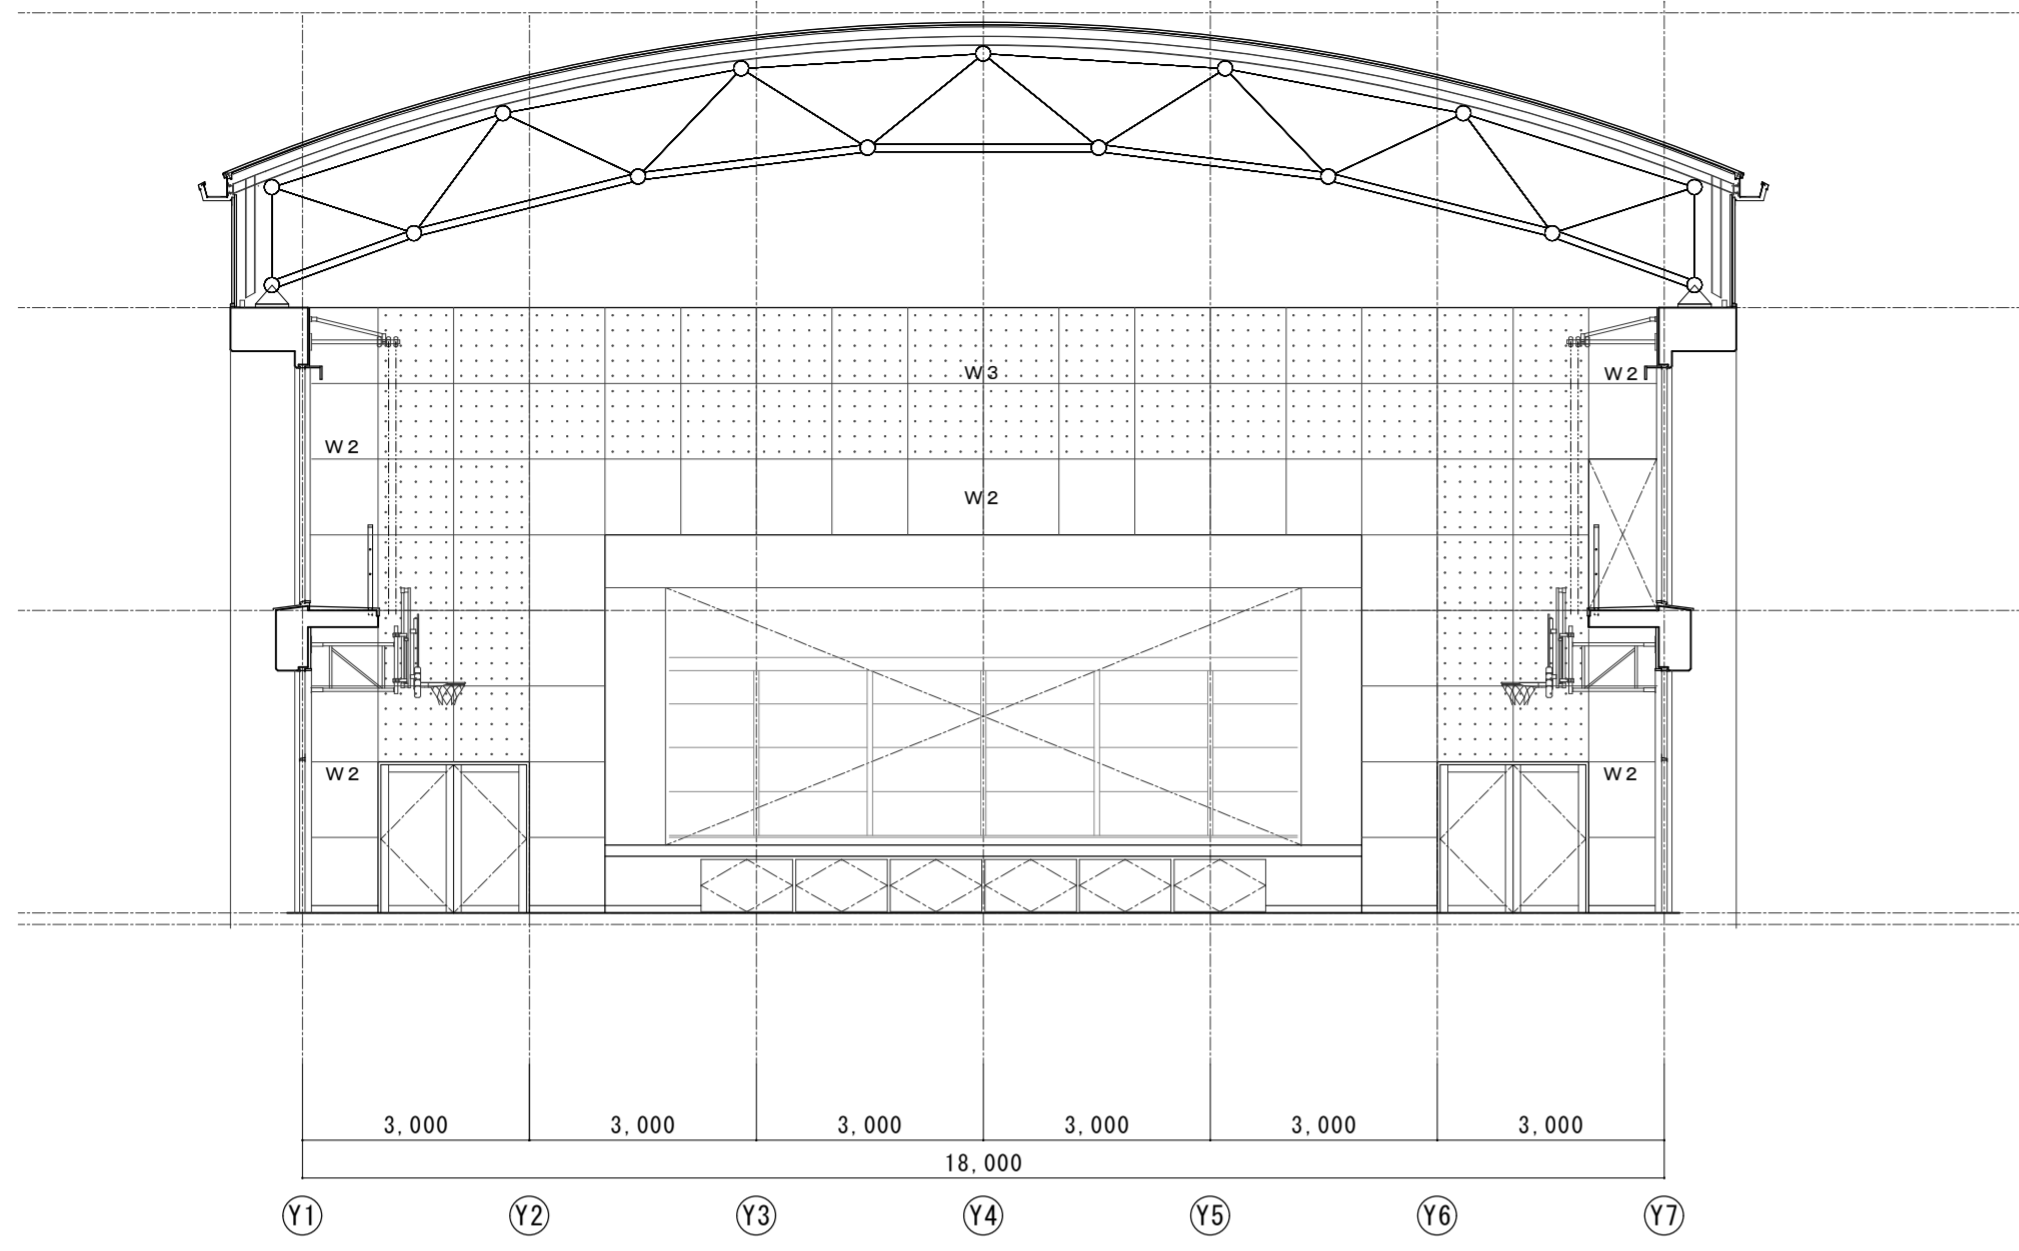

原寸紙サイズ：A2	京丹波町					決 裁 欄	町長	副町長	参事	主管課長	検算	設計	工 事 名 図 名	椋山小学校校舎・屋内運動場増改築工事 及び多目的ホール等増築工事		図 番
	設計番号	平成 22 年 3 月													<体育館棟> 展開図 1	縮尺

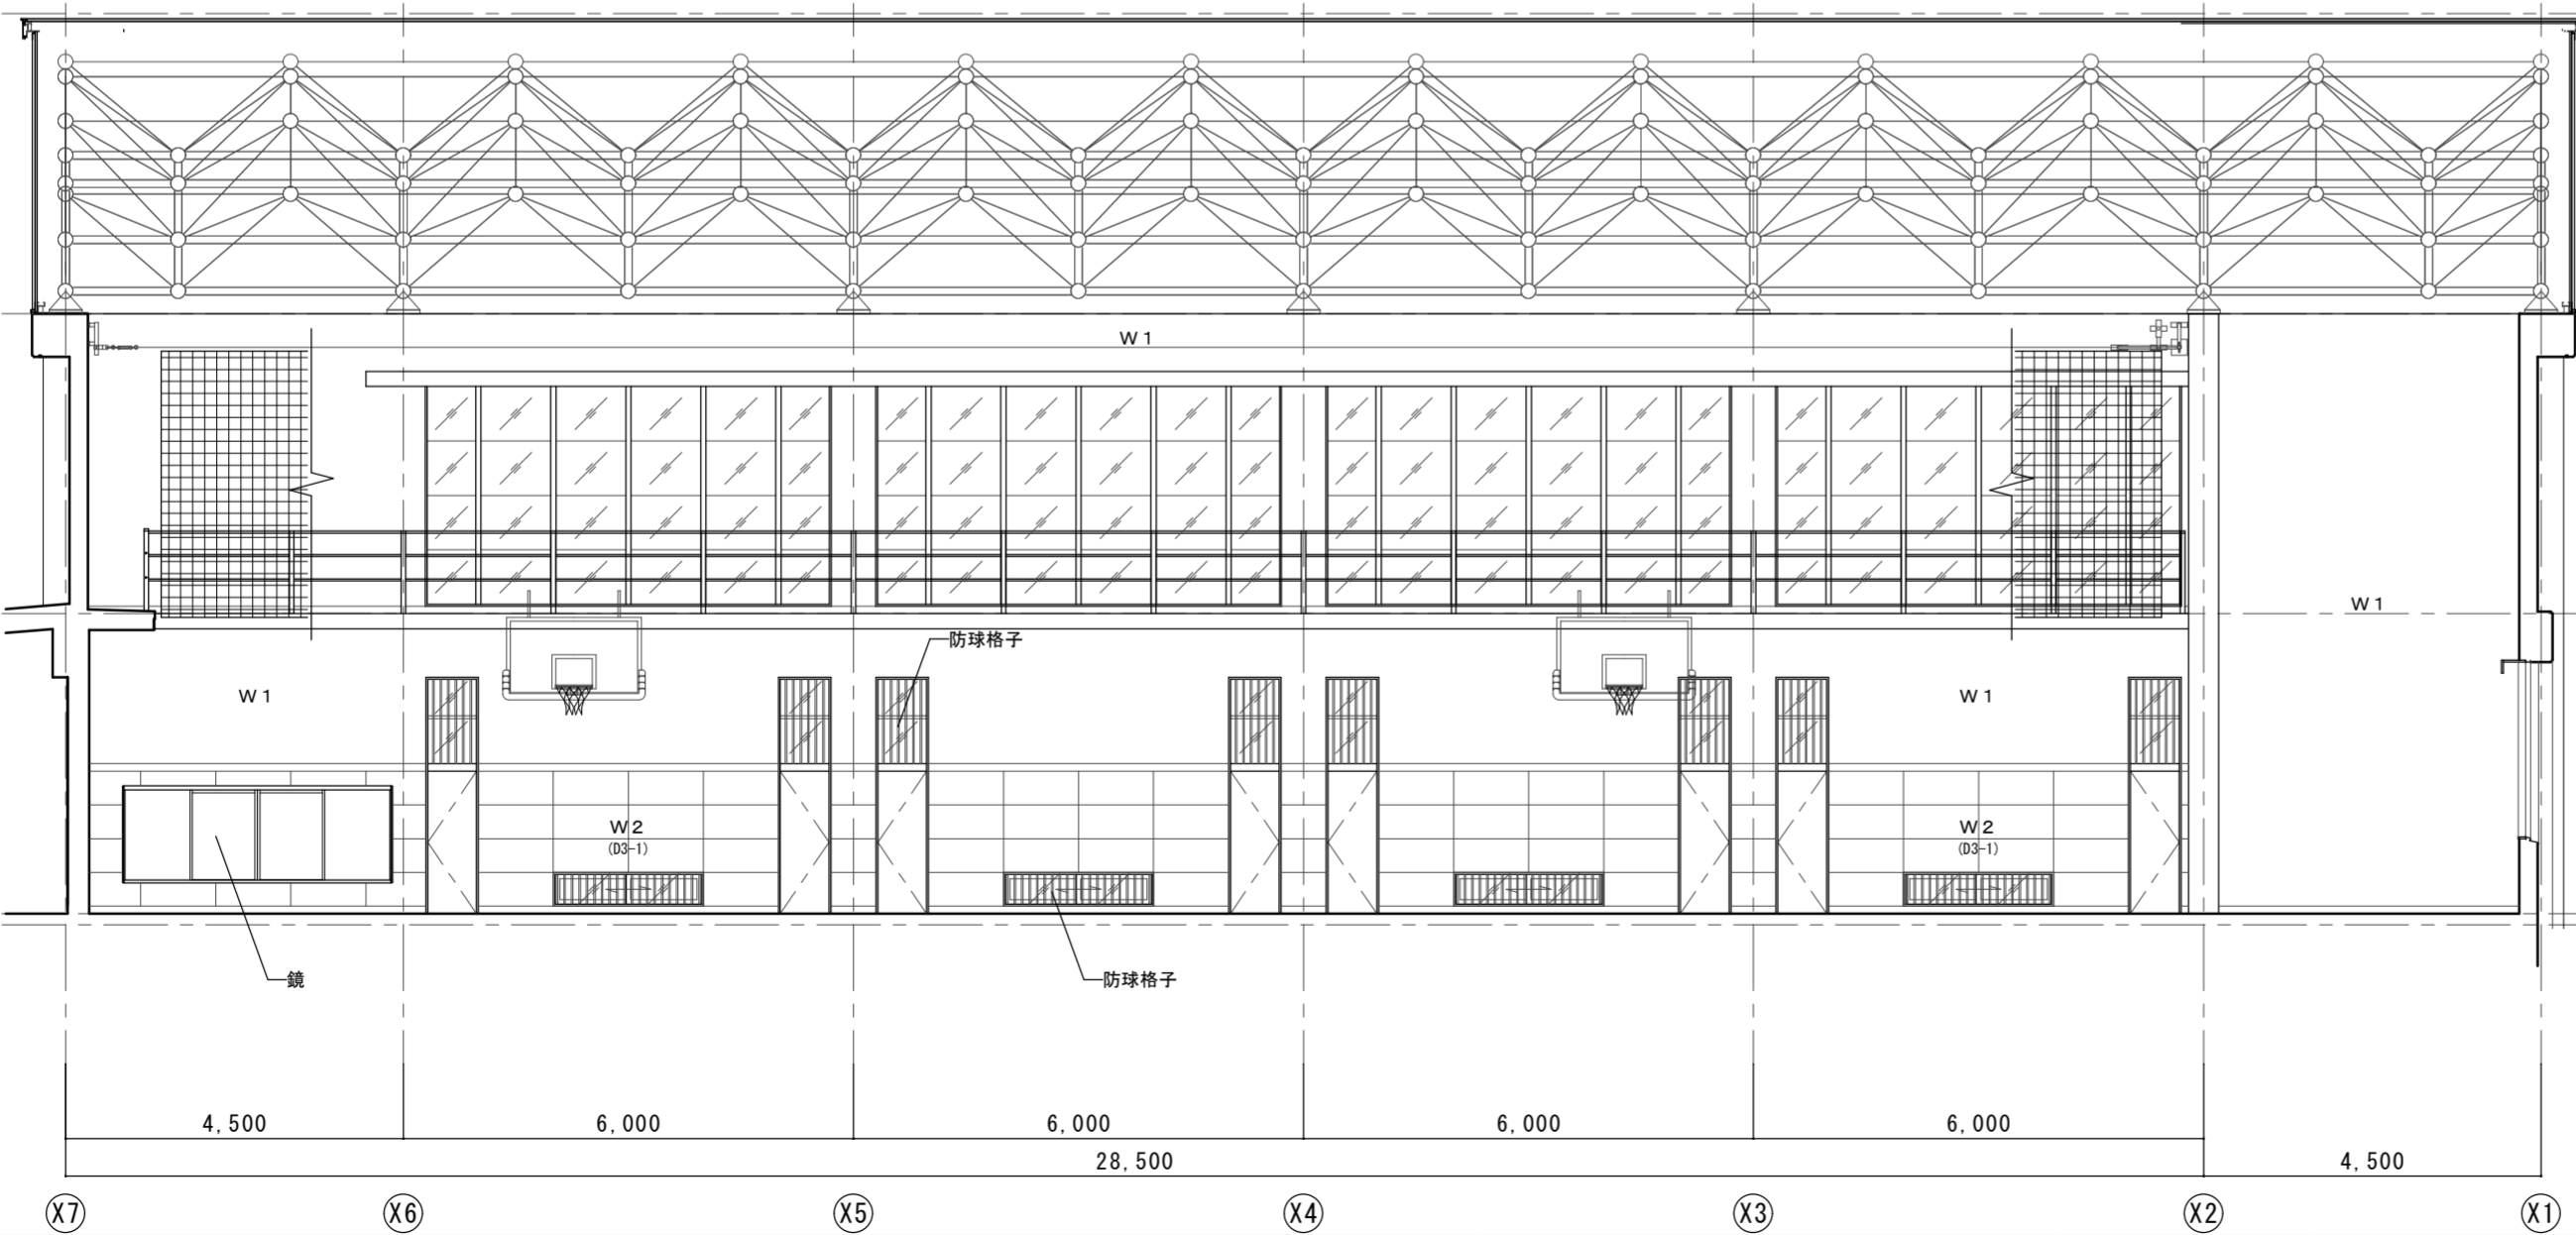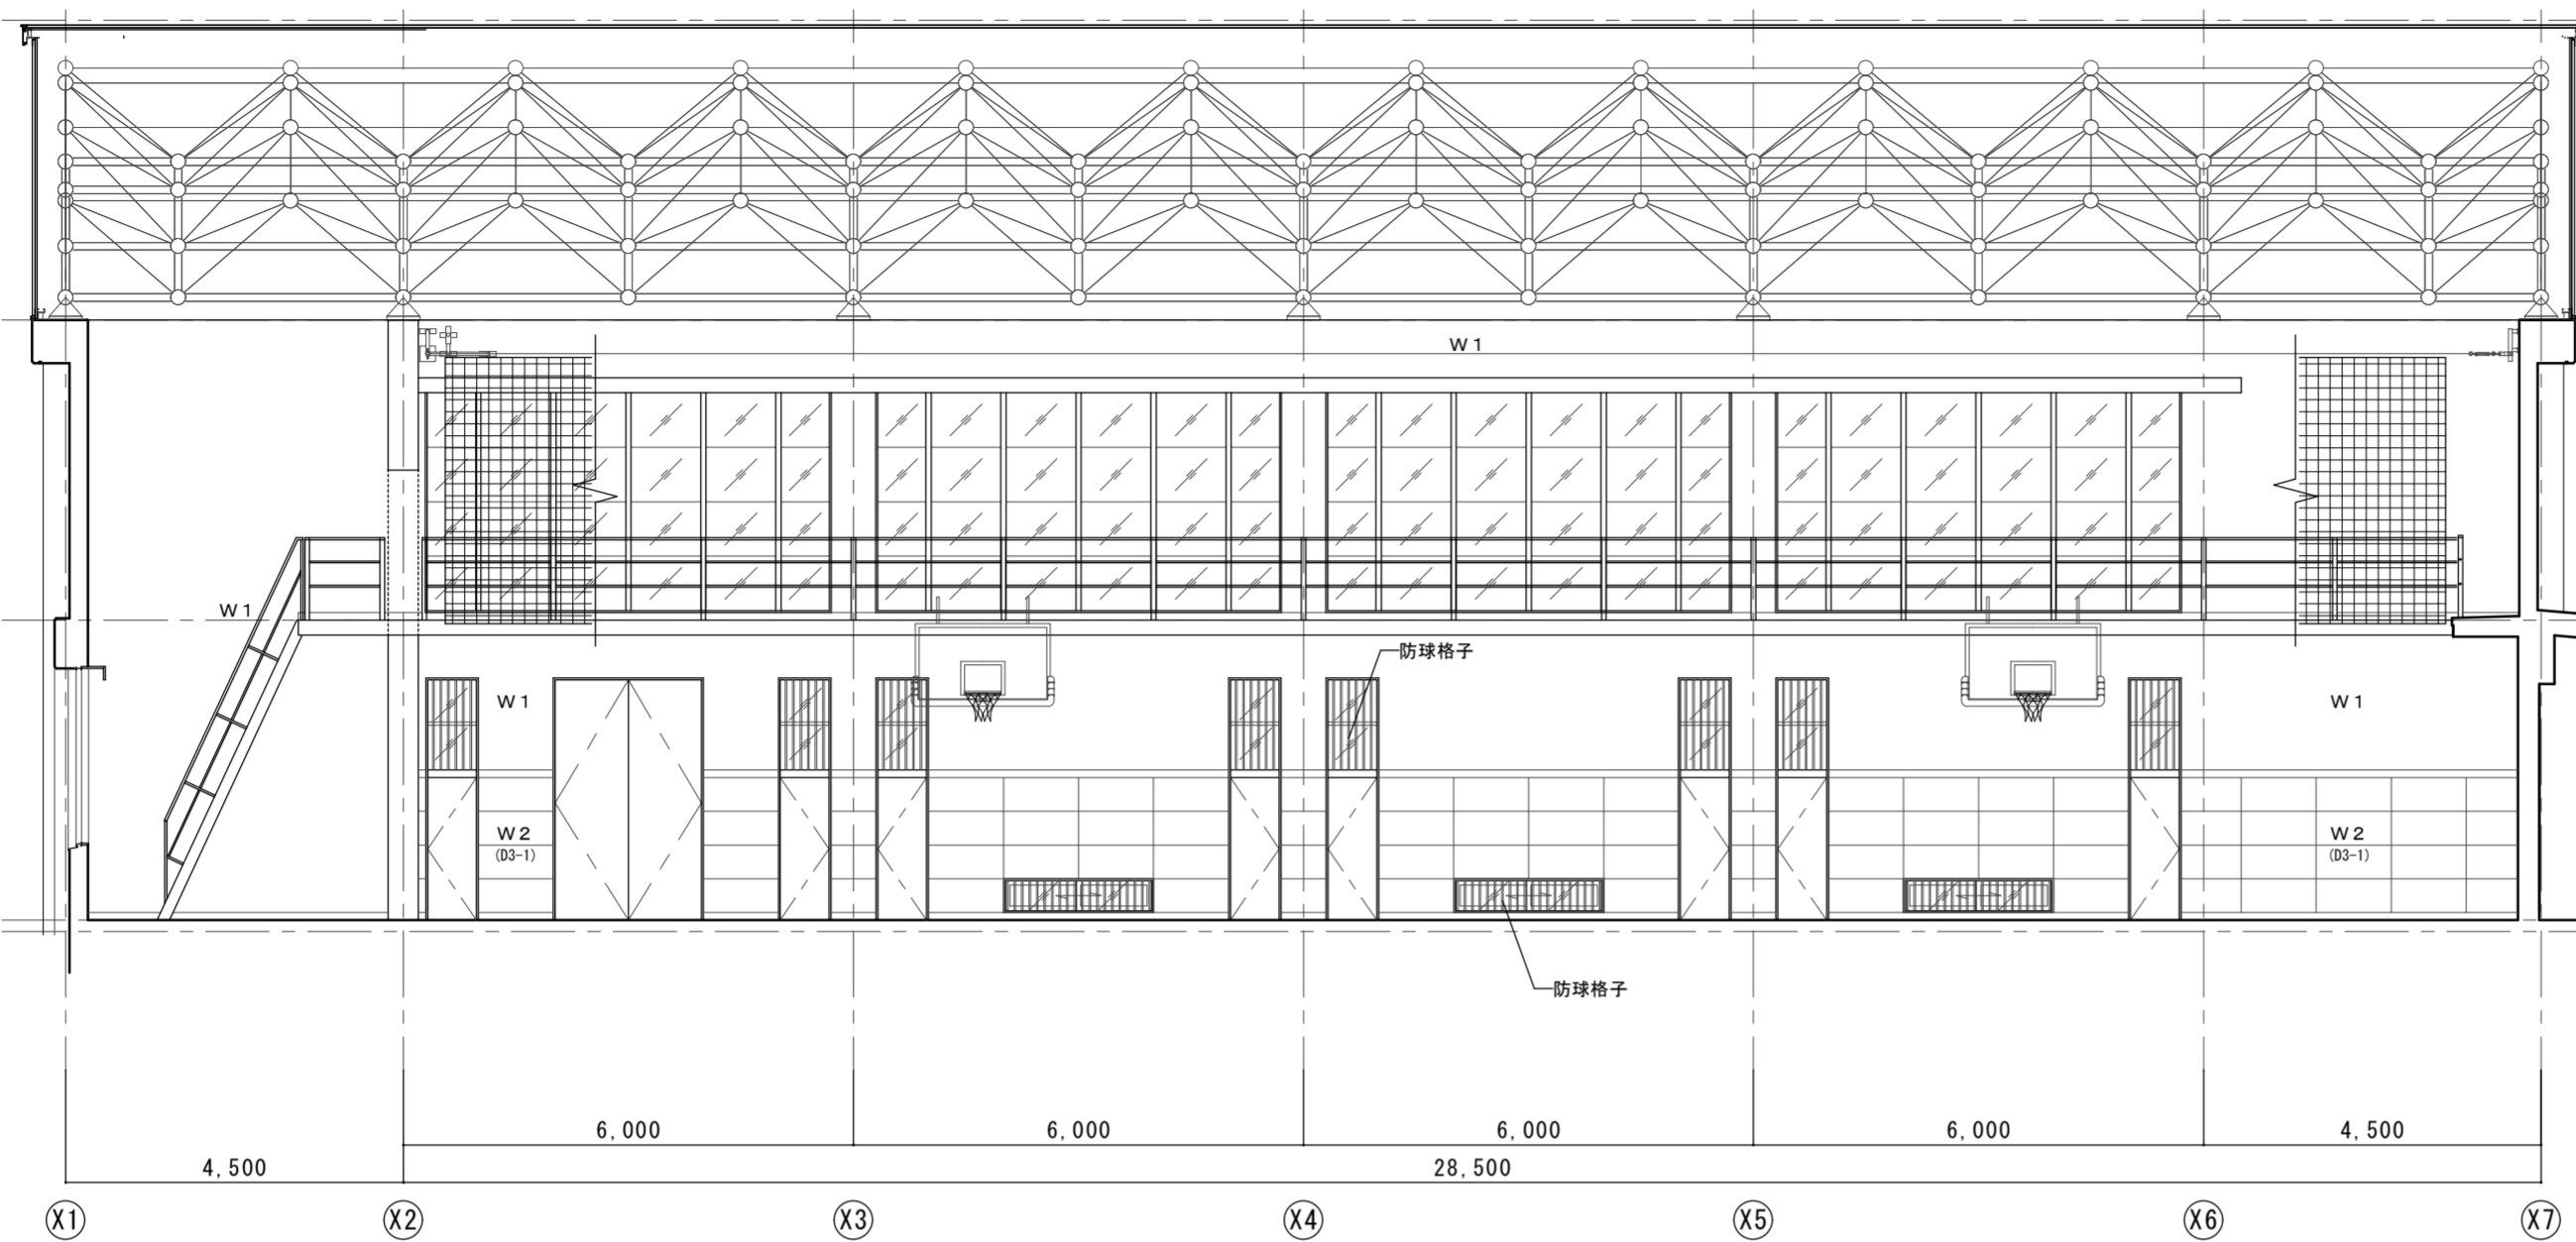

原寸紙サイズ：A2	京丹波町		決 裁 欄	町長	副町長	参事	主管課長	検算	設計	工事名	図番
	設計番号	平成 22 年 3 月									椋山小学校校舎・屋内運動場増改築工事 及び多目的ホール等増築工事
										<体育館棟> 展開図2	縮尺 1/100

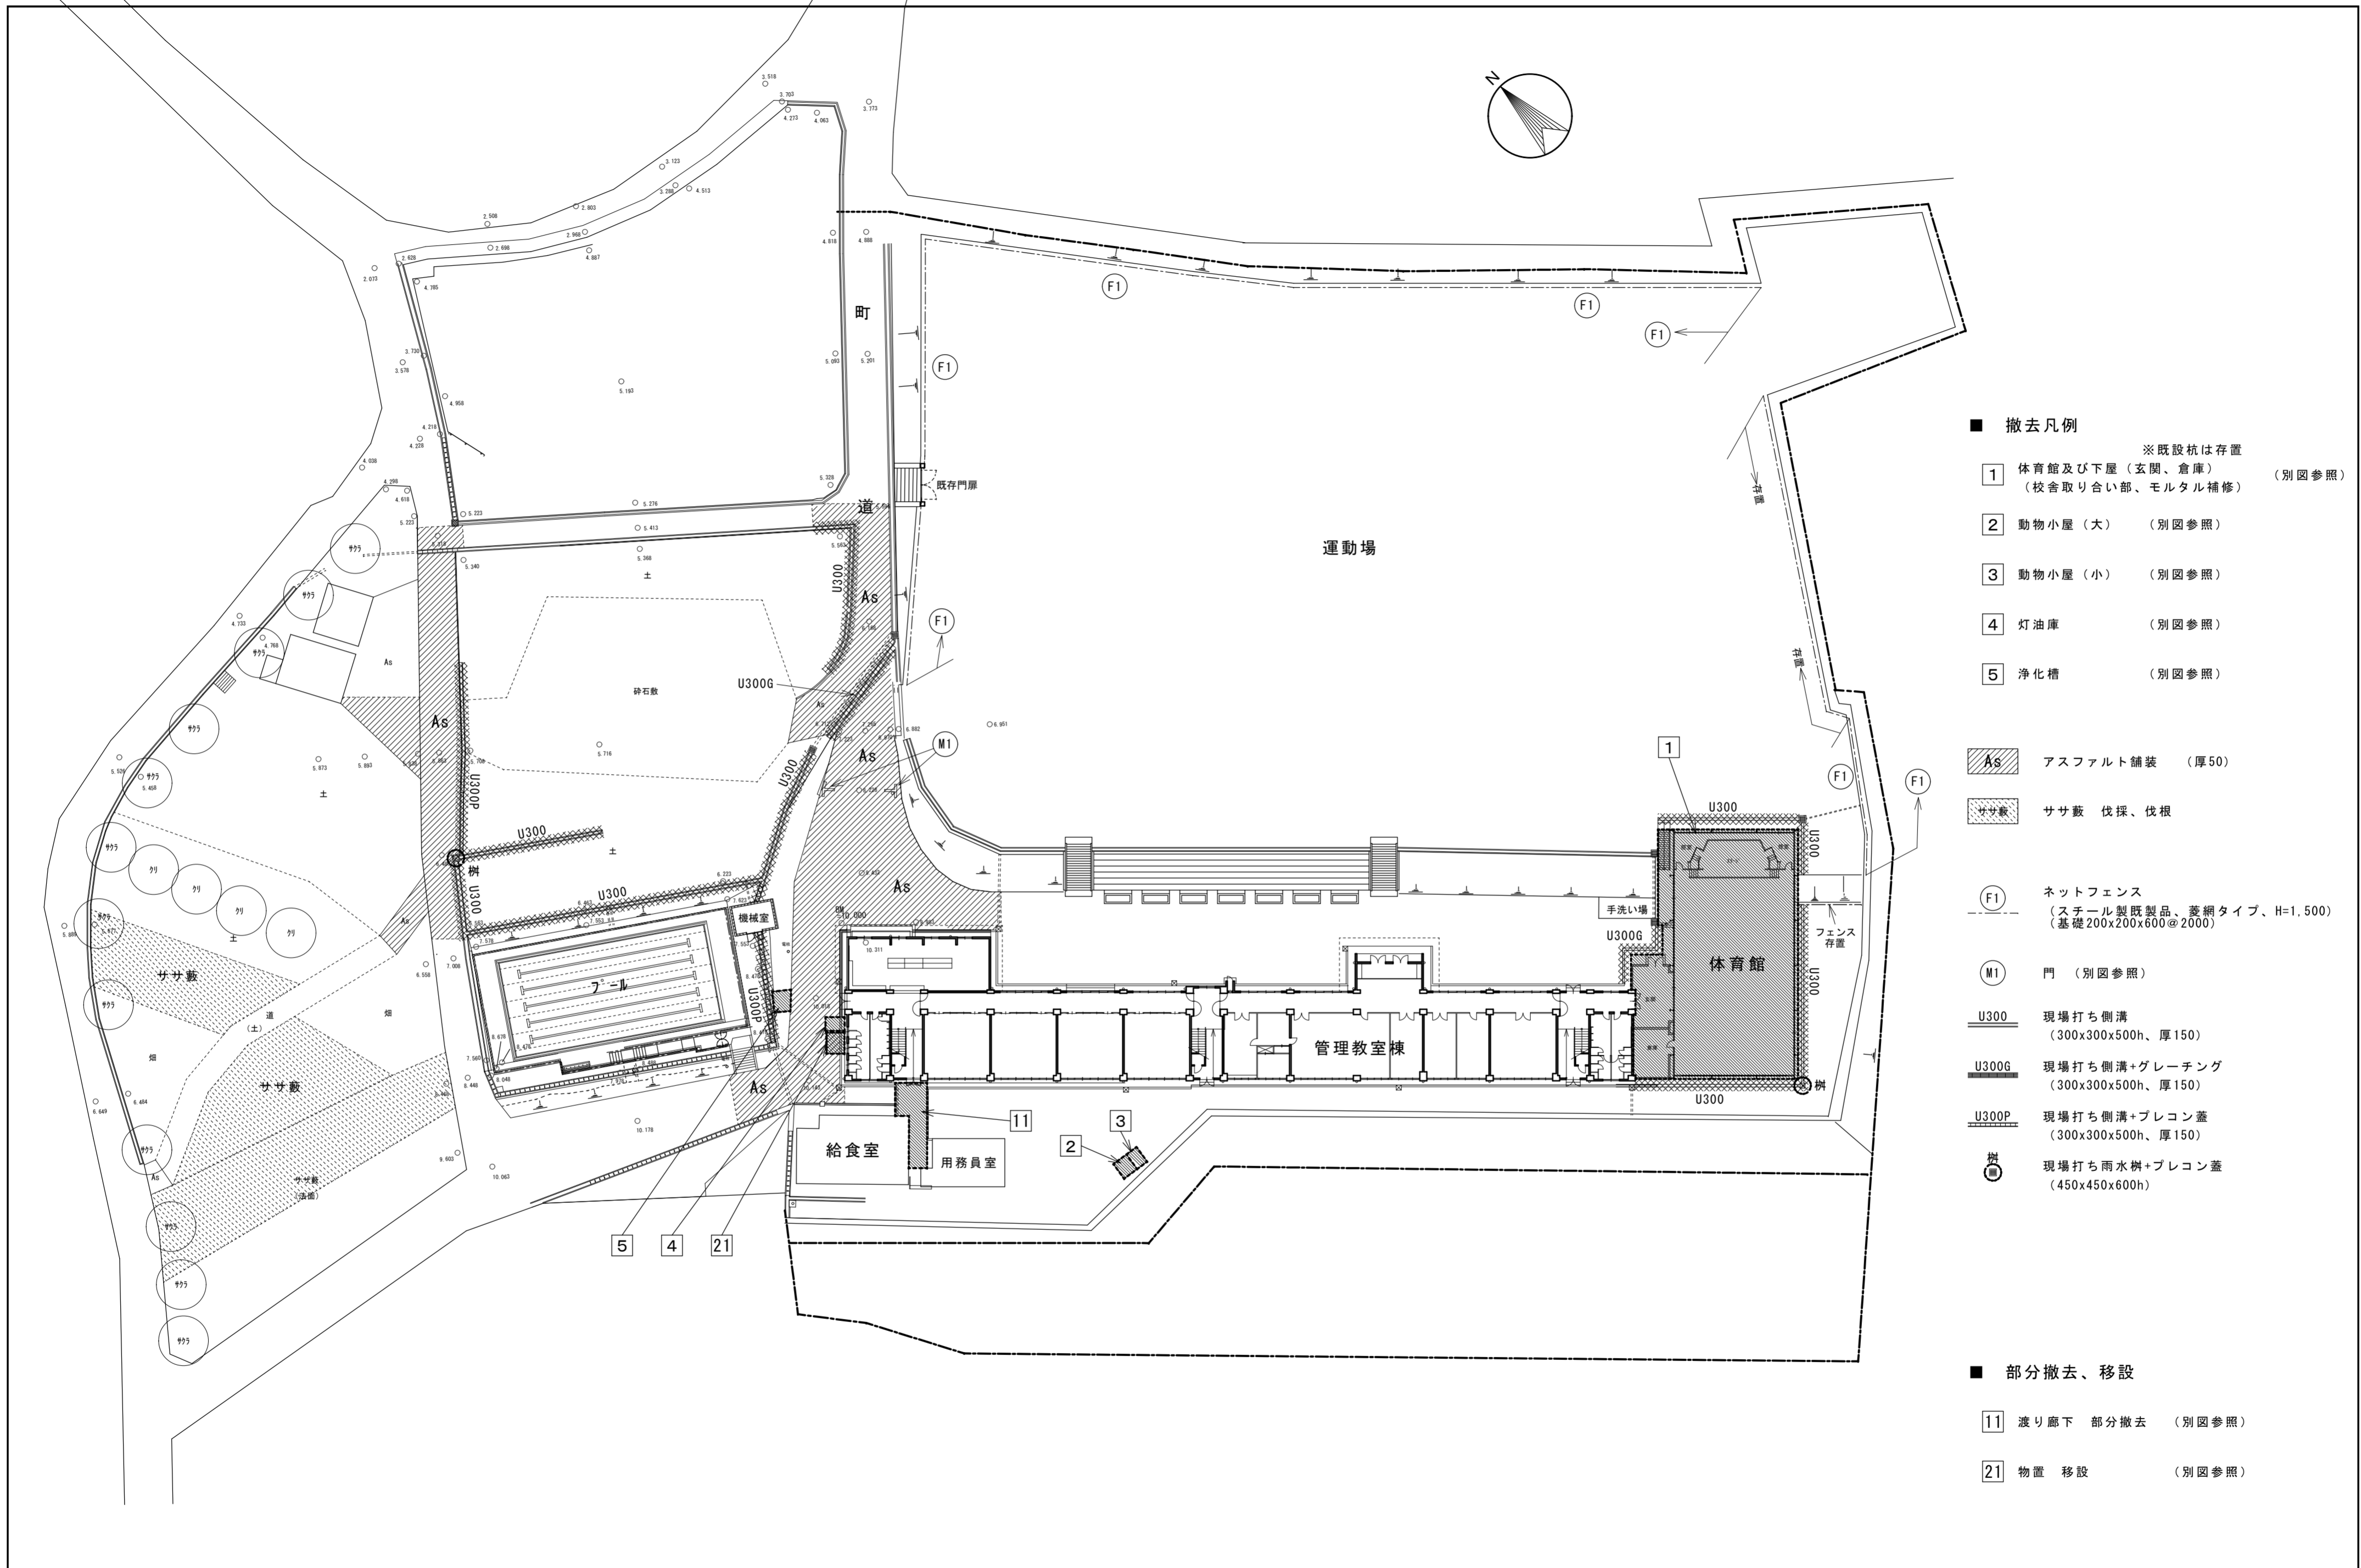

- 撤去凡例
- ※既設杭は存置 (別図参照)
- 1 体育館及び下屋 (玄関、倉庫) (別図参照)
 - 2 動物小屋 (大) (別図参照)
 - 3 動物小屋 (小) (別図参照)
 - 4 灯油庫 (別図参照)
 - 5 浄化槽 (別図参照)

- As アスファルト舗装 (厚50)
- ササ敷 ササ敷 伐採、伐根
- F1 ネットフェンス (スチール製既製品、菱網タイプ、H=1,500) (基礎200x200x600@2000)
- M1 門 (別図参照)
- U300 現場打ち側溝 (300x300x500h、厚150)
- U300G 現場打ち側溝+グレーチング (300x300x500h、厚150)
- U300P 現場打ち側溝+プレコン蓋 (300x300x500h、厚150)
- 樹 現場打ち雨水樹+プレコン蓋 (450x450x600h)

- 部分撤去、移設
- 11 渡り廊下 部分撤去 (別図参照)
 - 21 物置 移設 (別図参照)

原寸紙サイズ：A2	京丹波町		決裁欄	町長	副町長	参事	主管課長	検算	設計	工事名	図番
	設計番号	平成 22 年 3 月									
										<解体> 撤去図	縮尺 1/500