





平面図

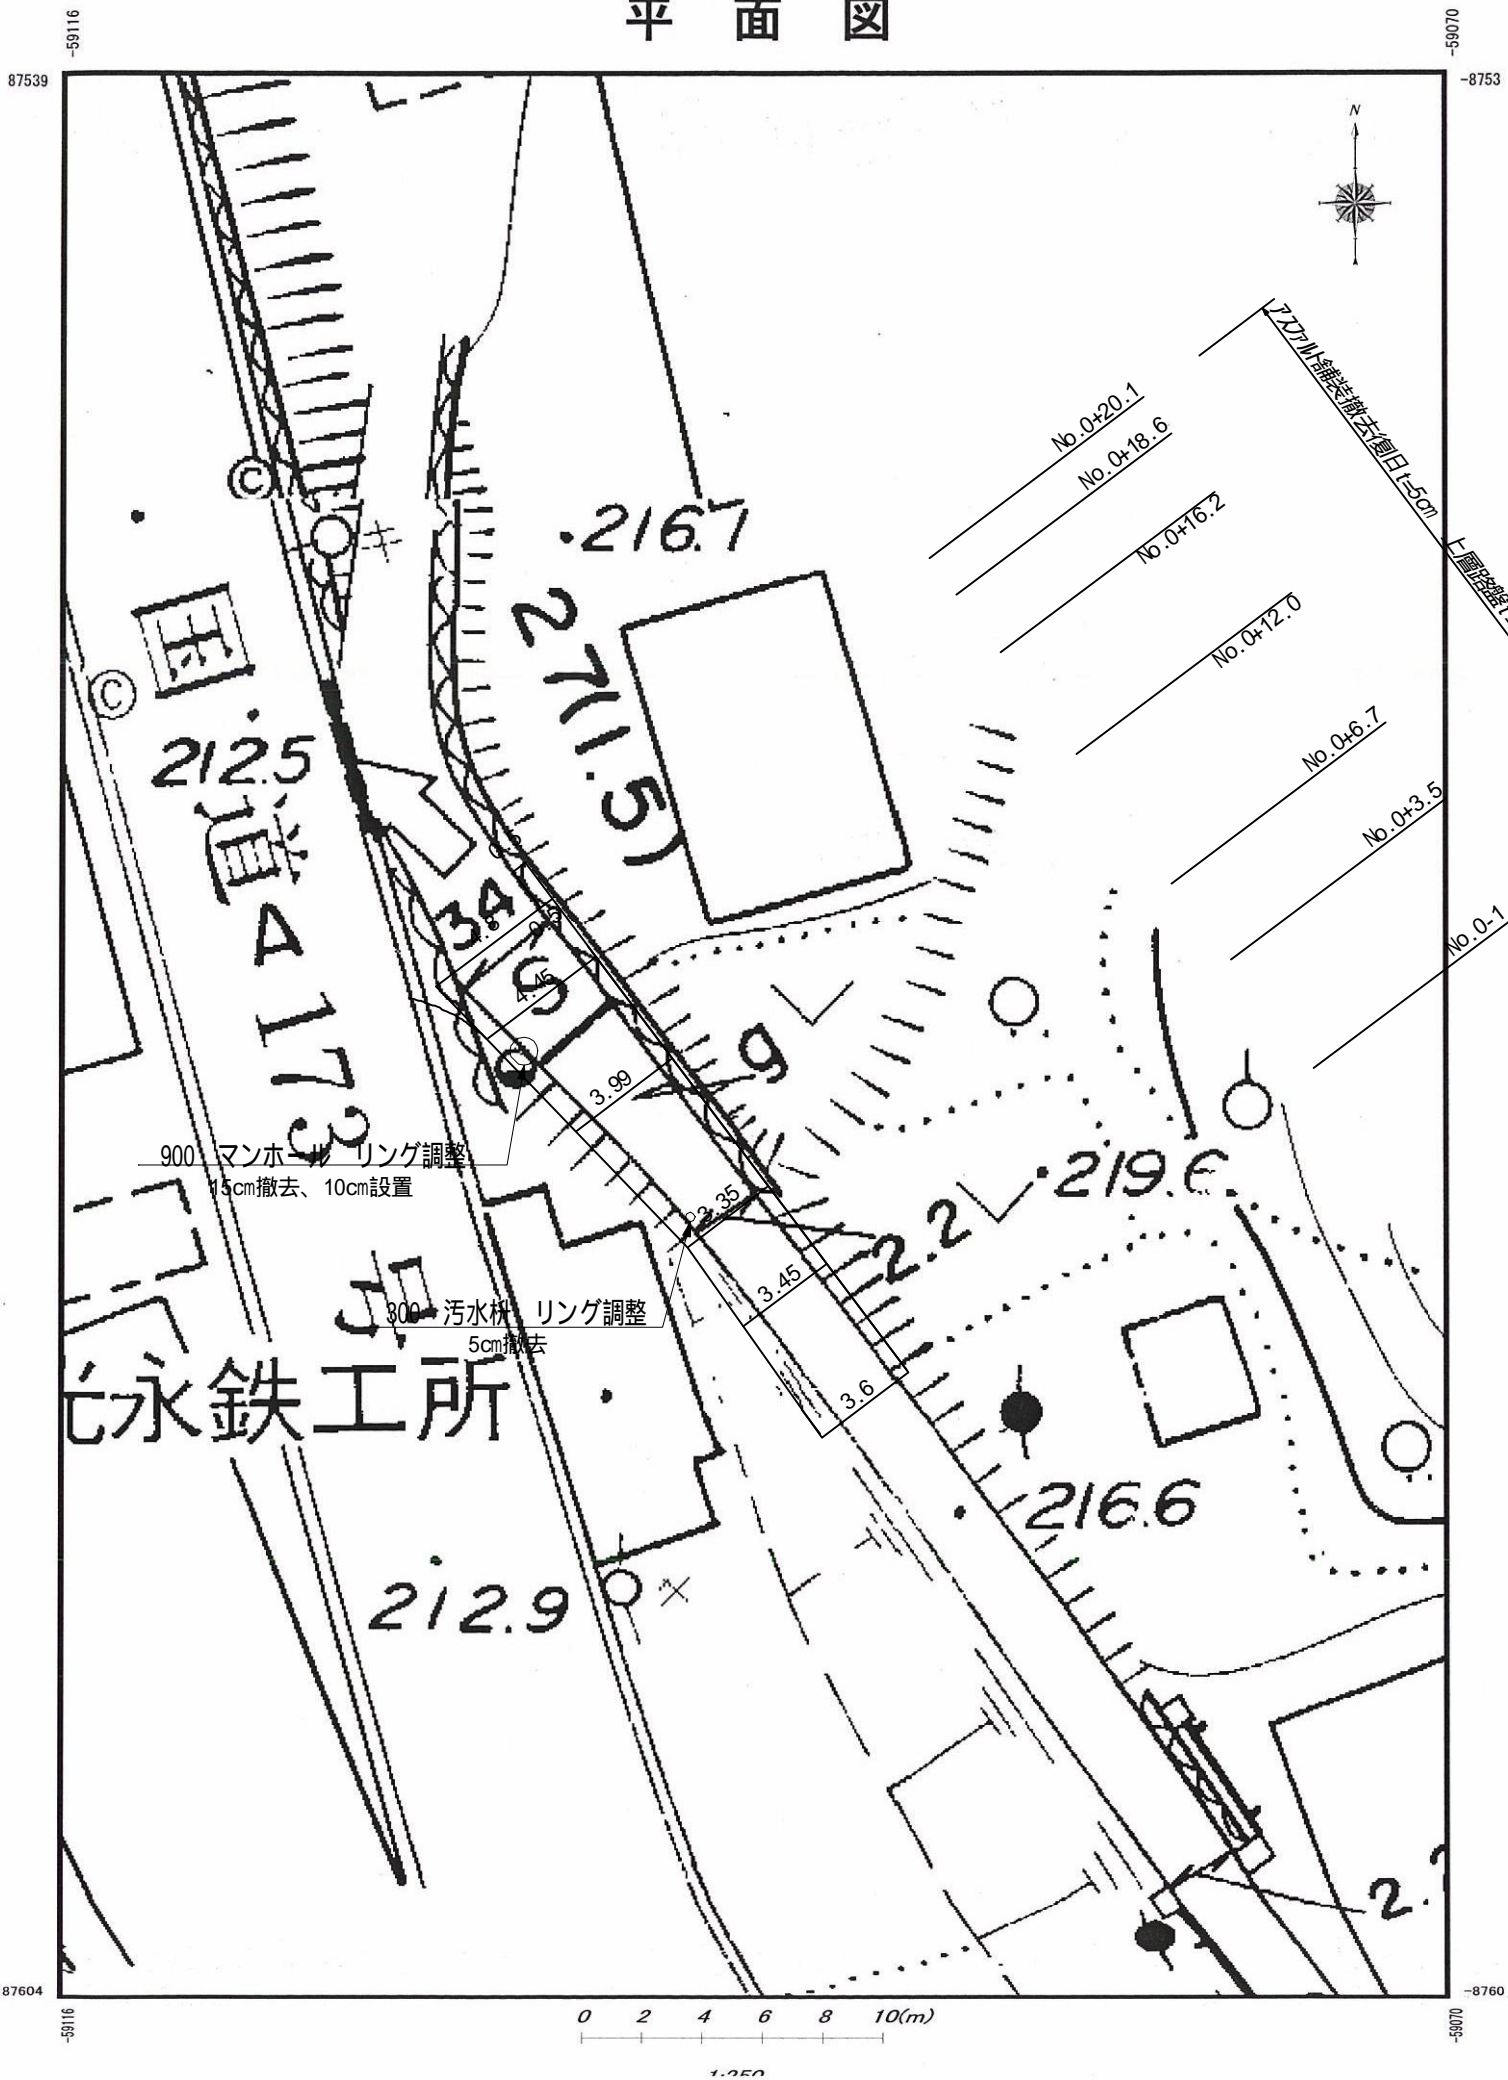


町道栗野線維持修繕工事

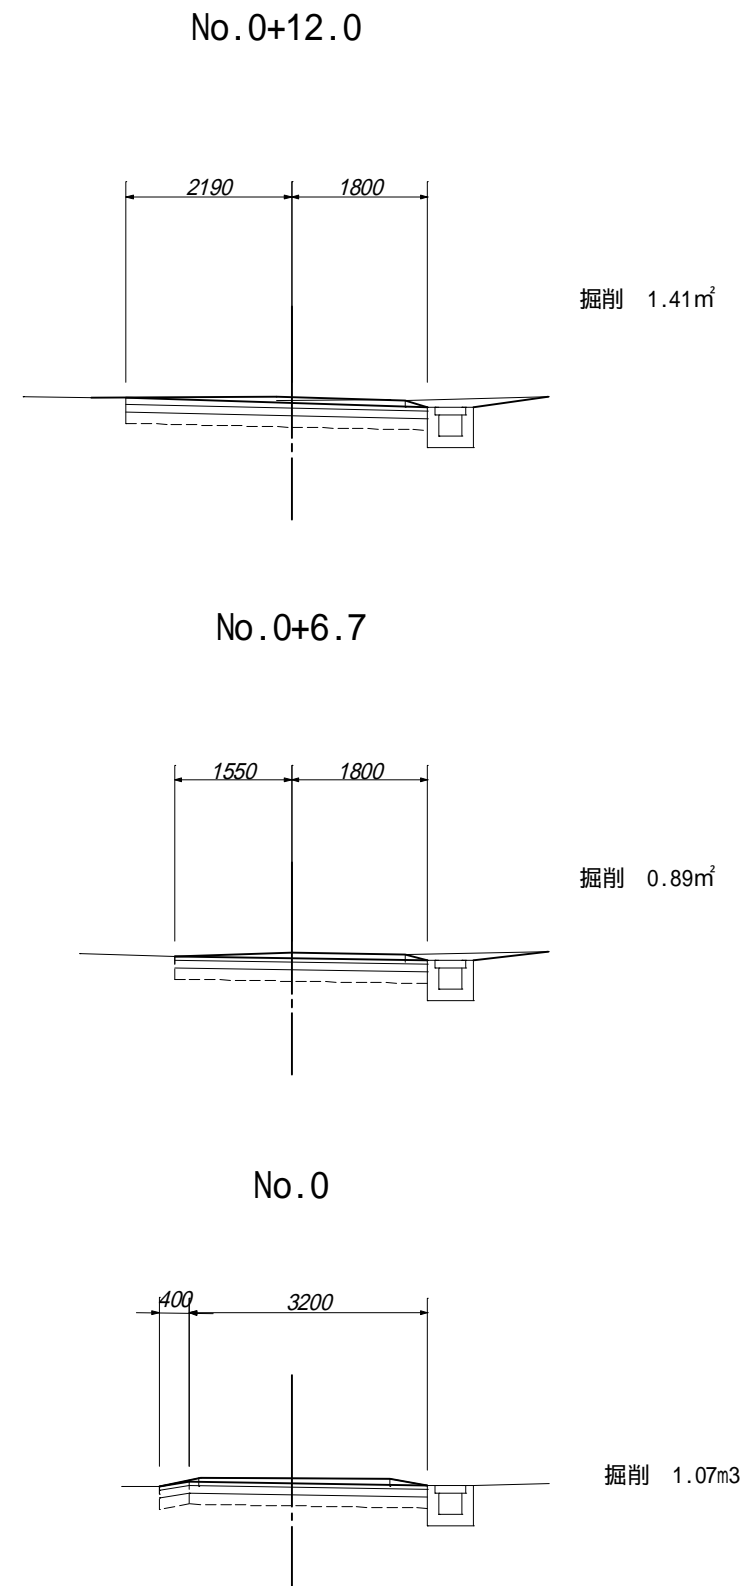


平面図

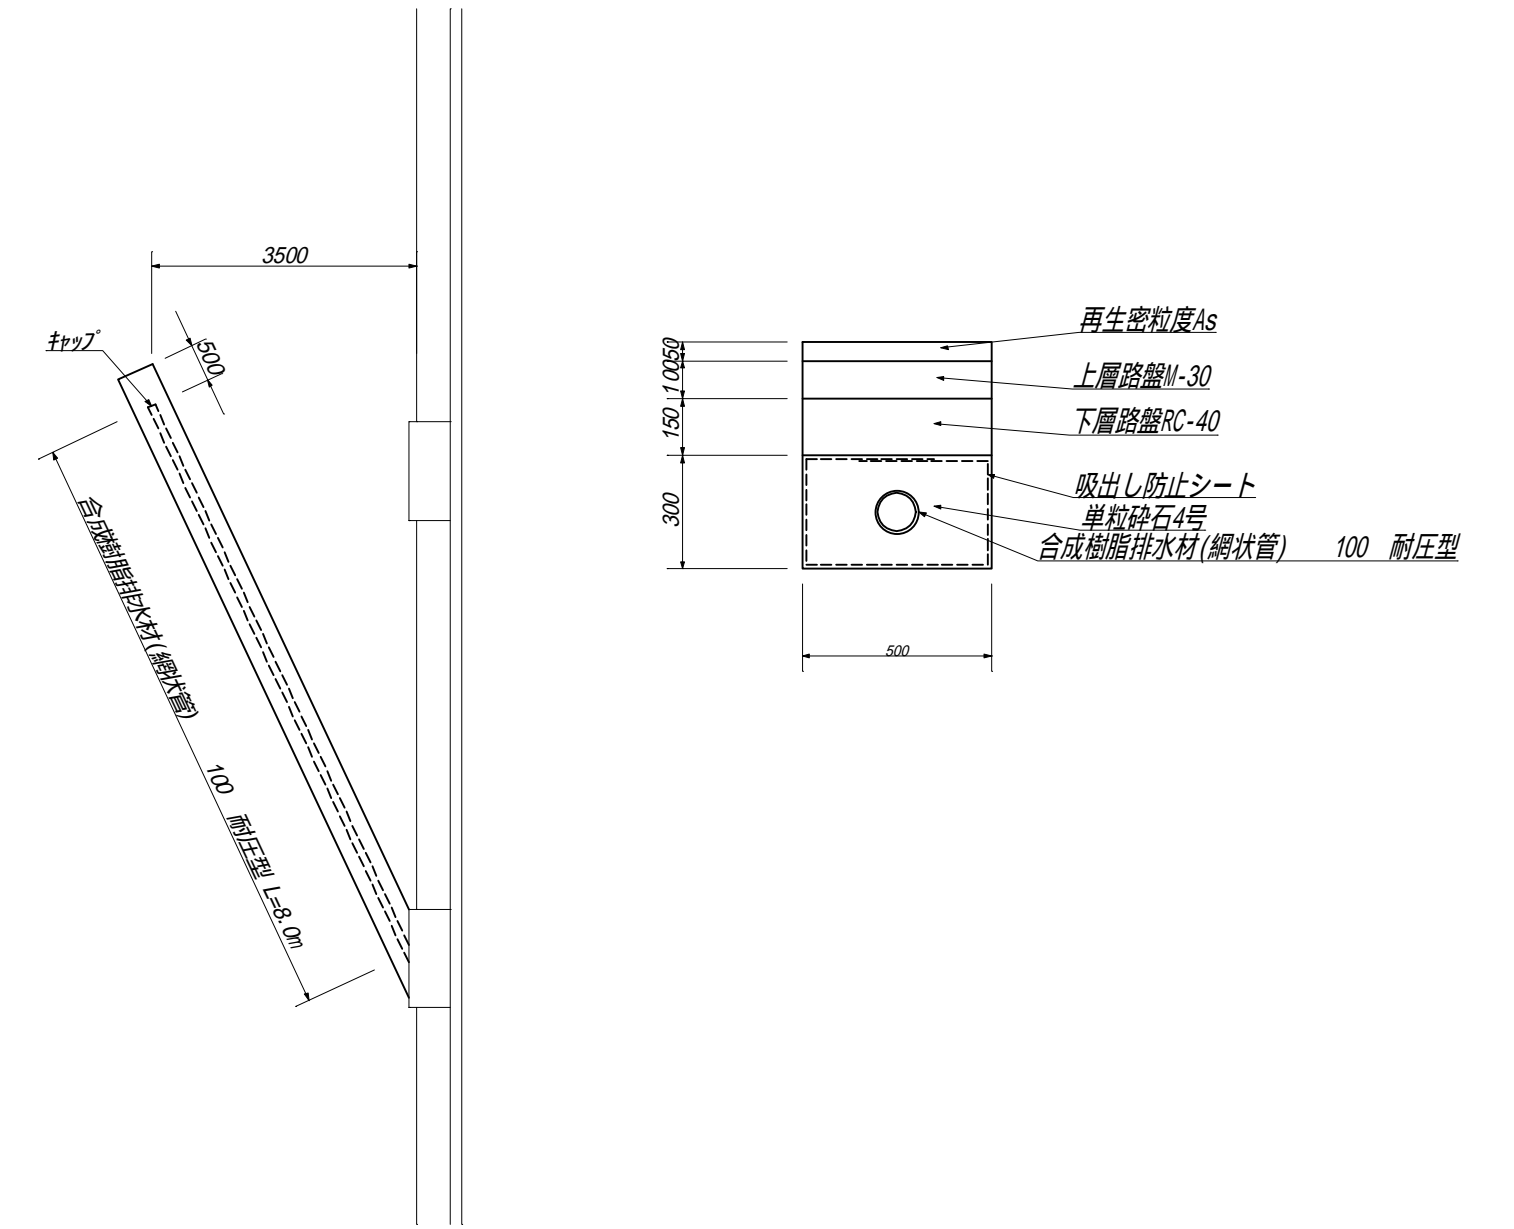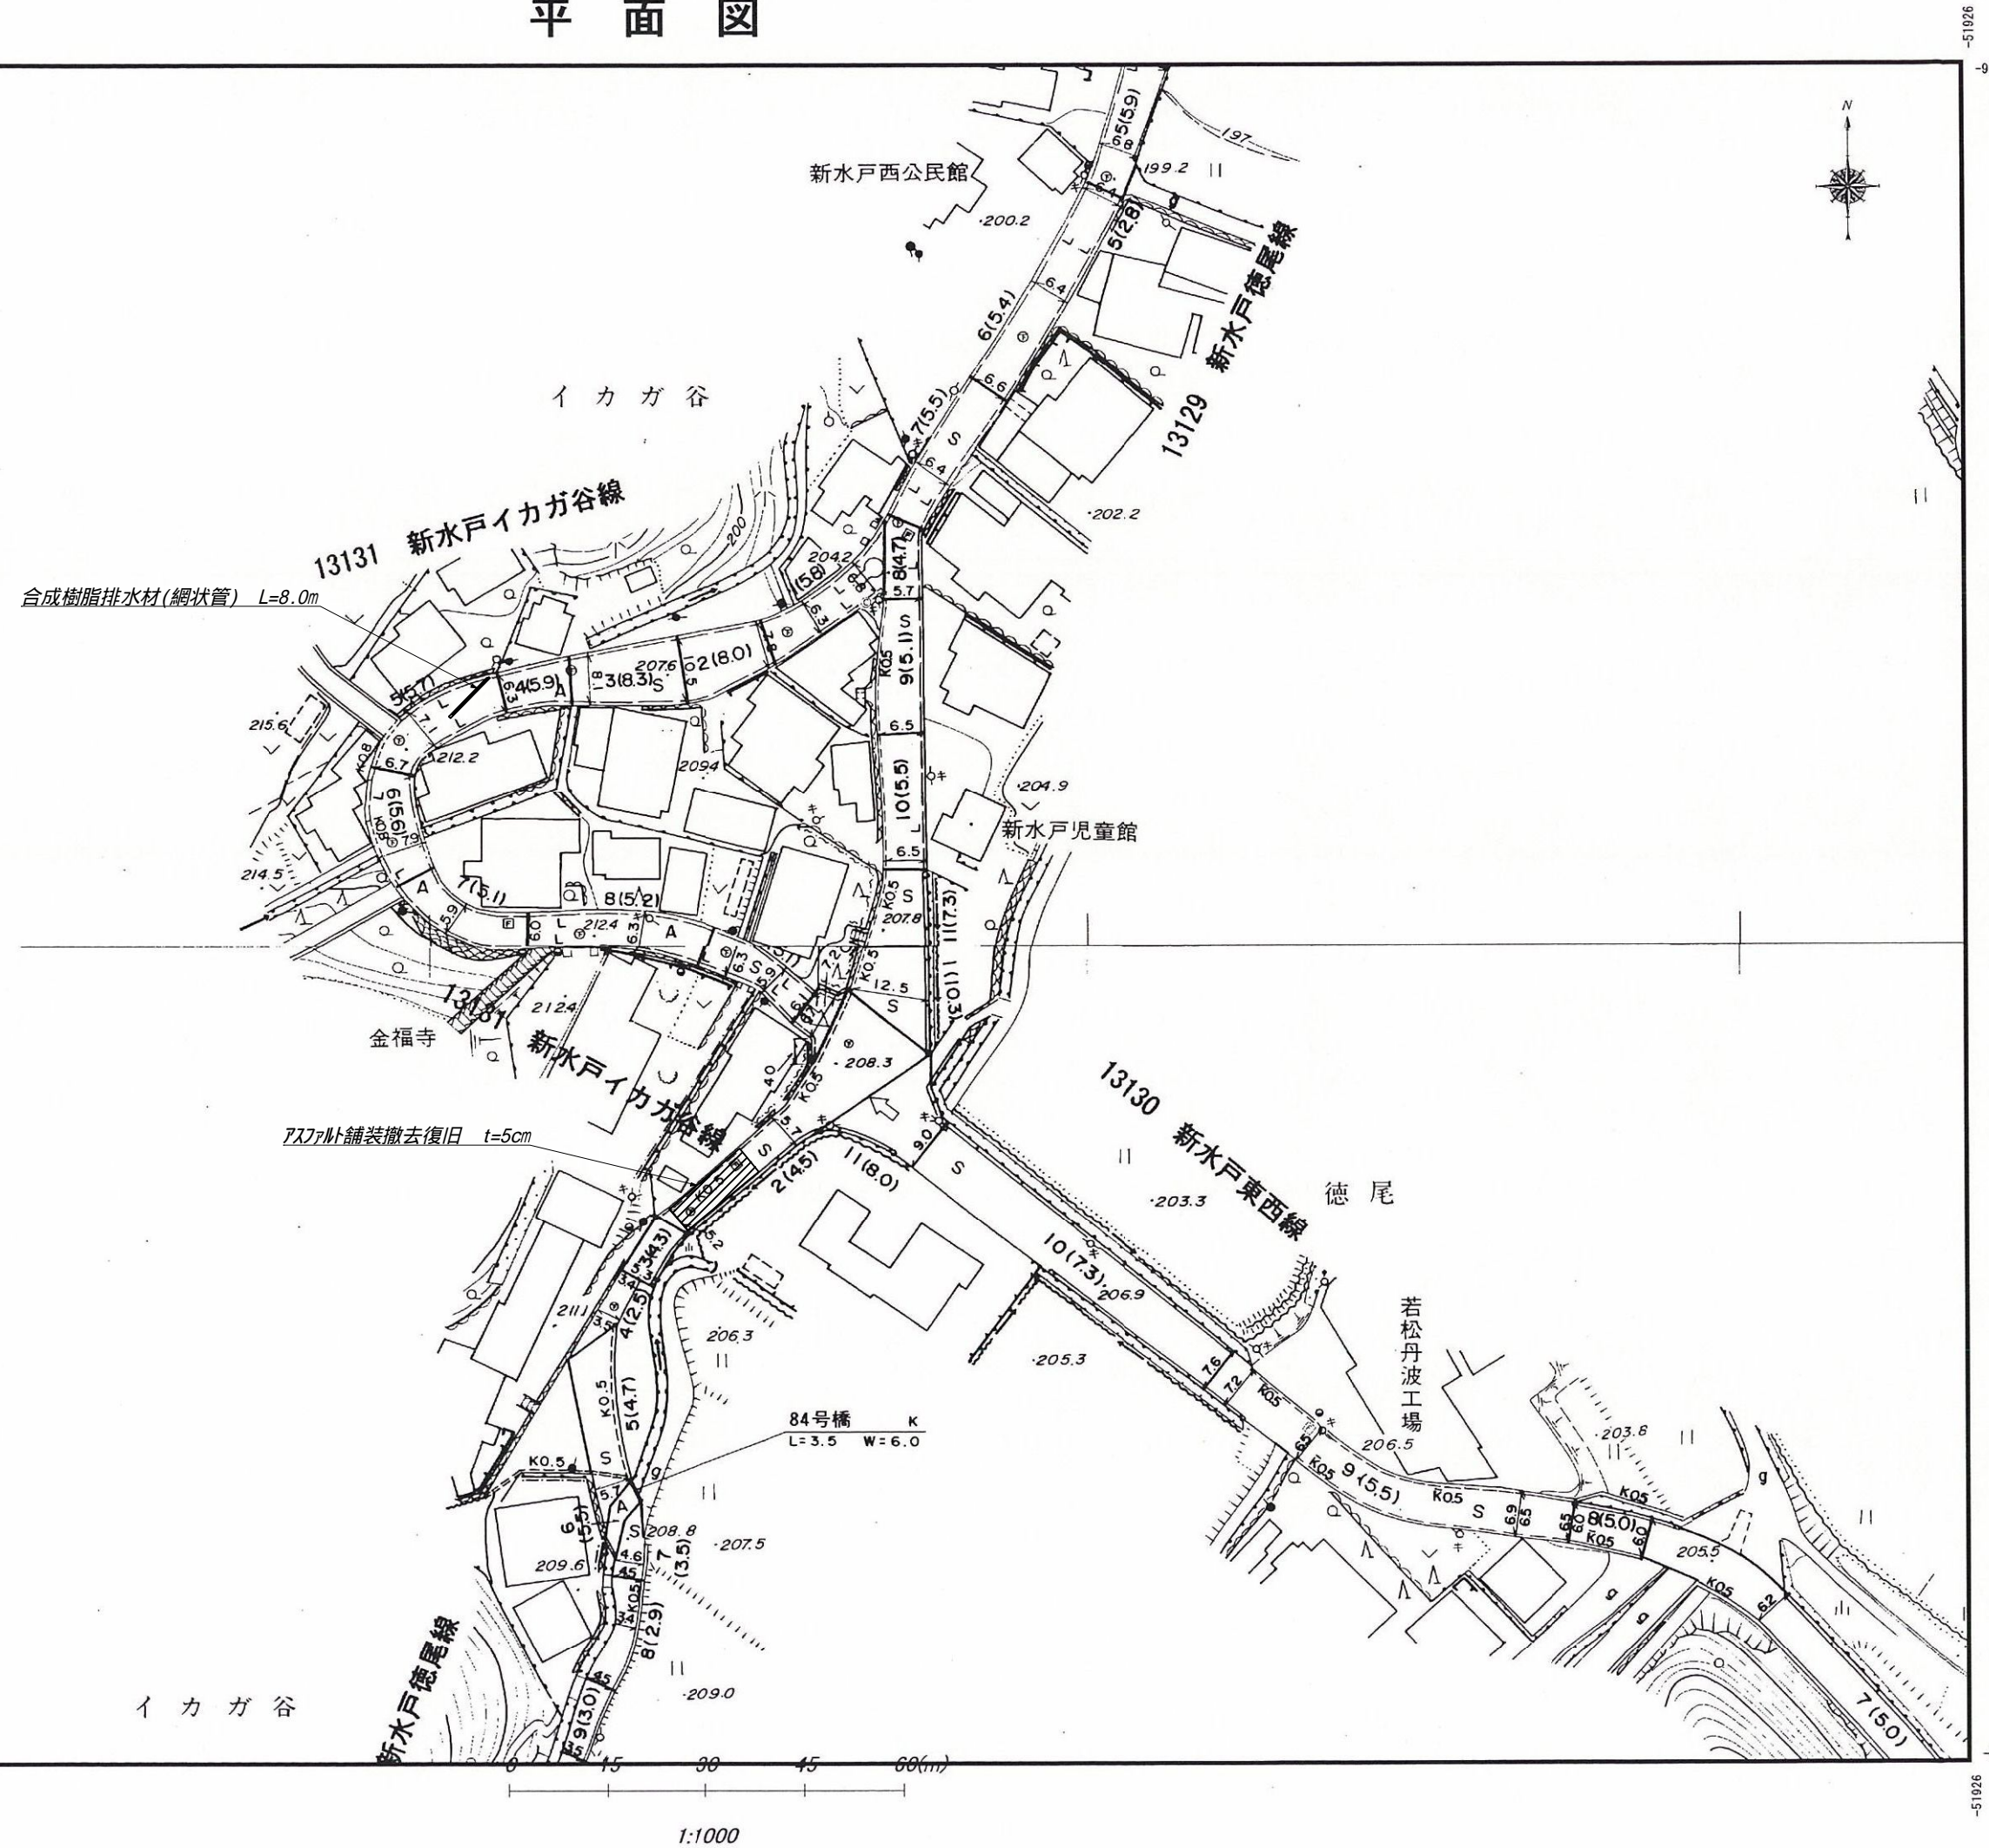





新水戸徳尾線舗装展開図 1:100

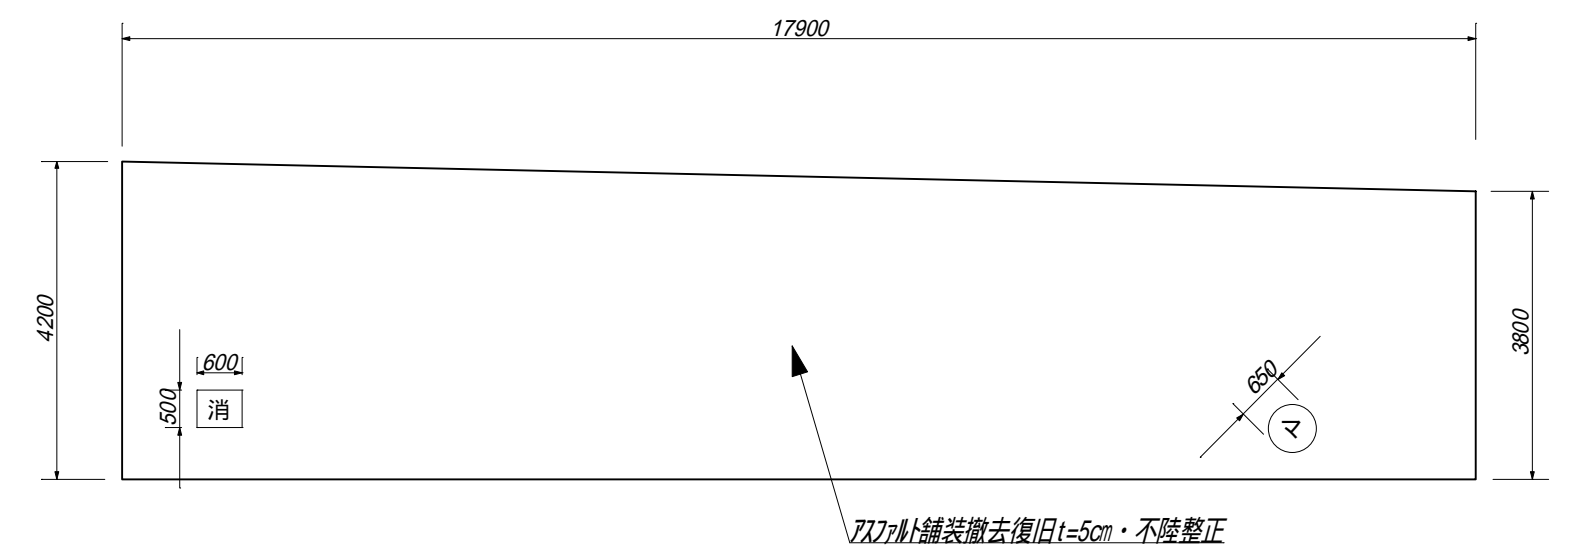

平面図

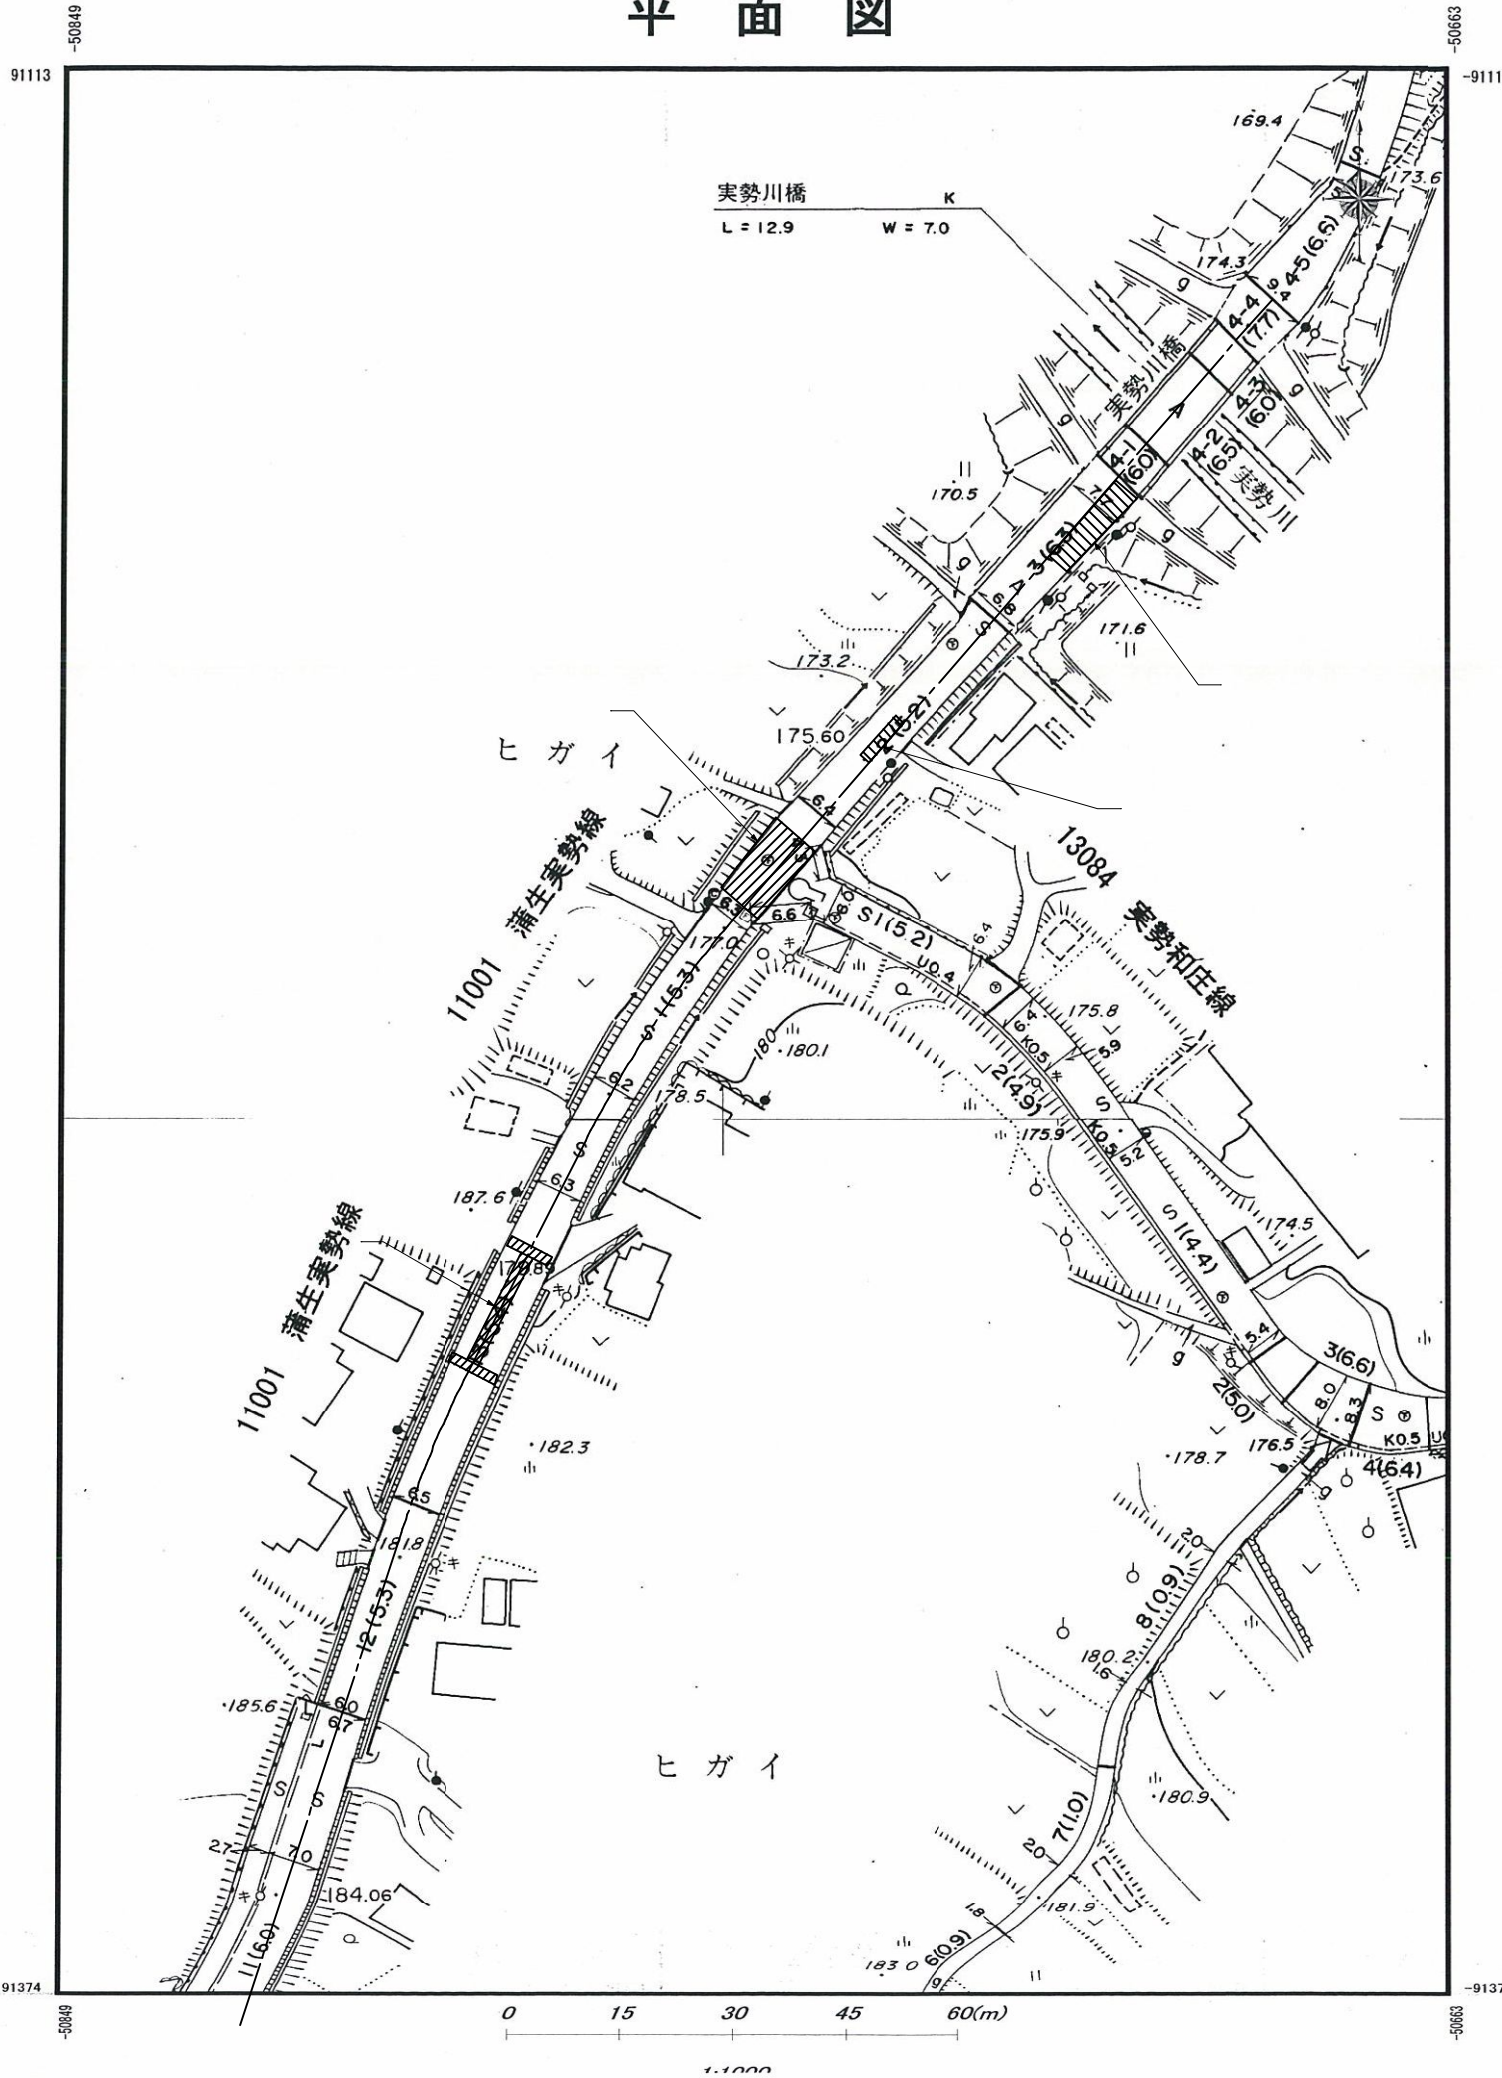


蒲生実勢線維持修繕工事

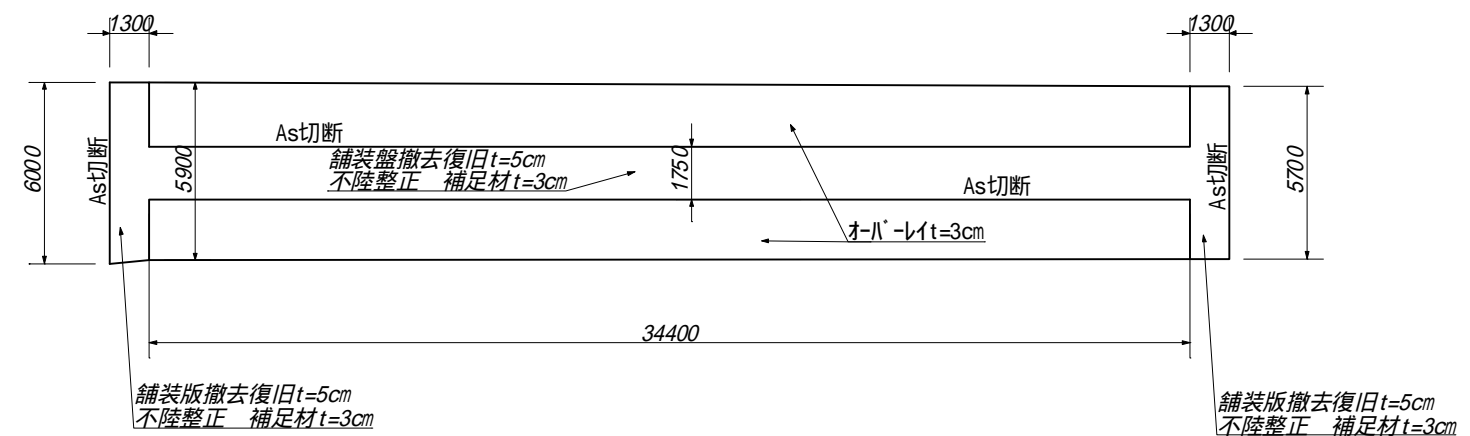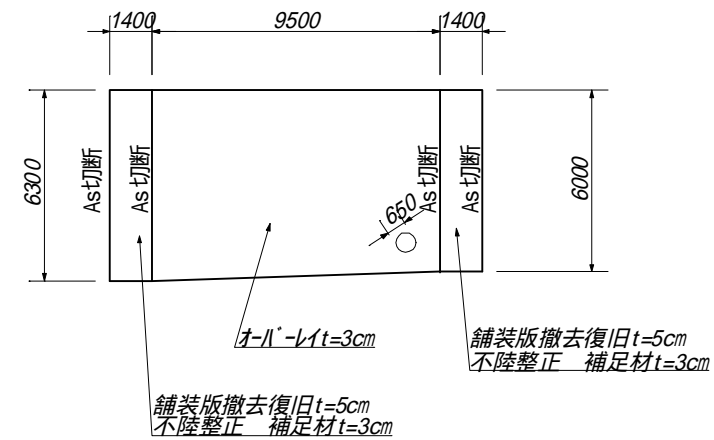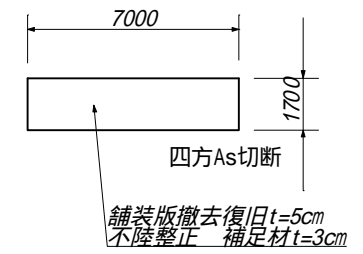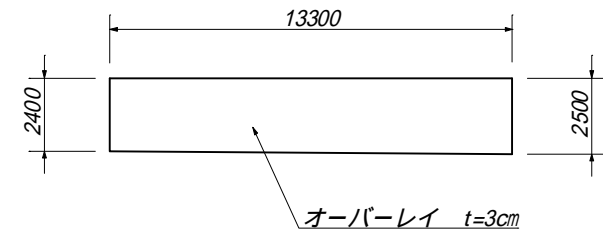


町道中村下村線維持修繕工事


平面図

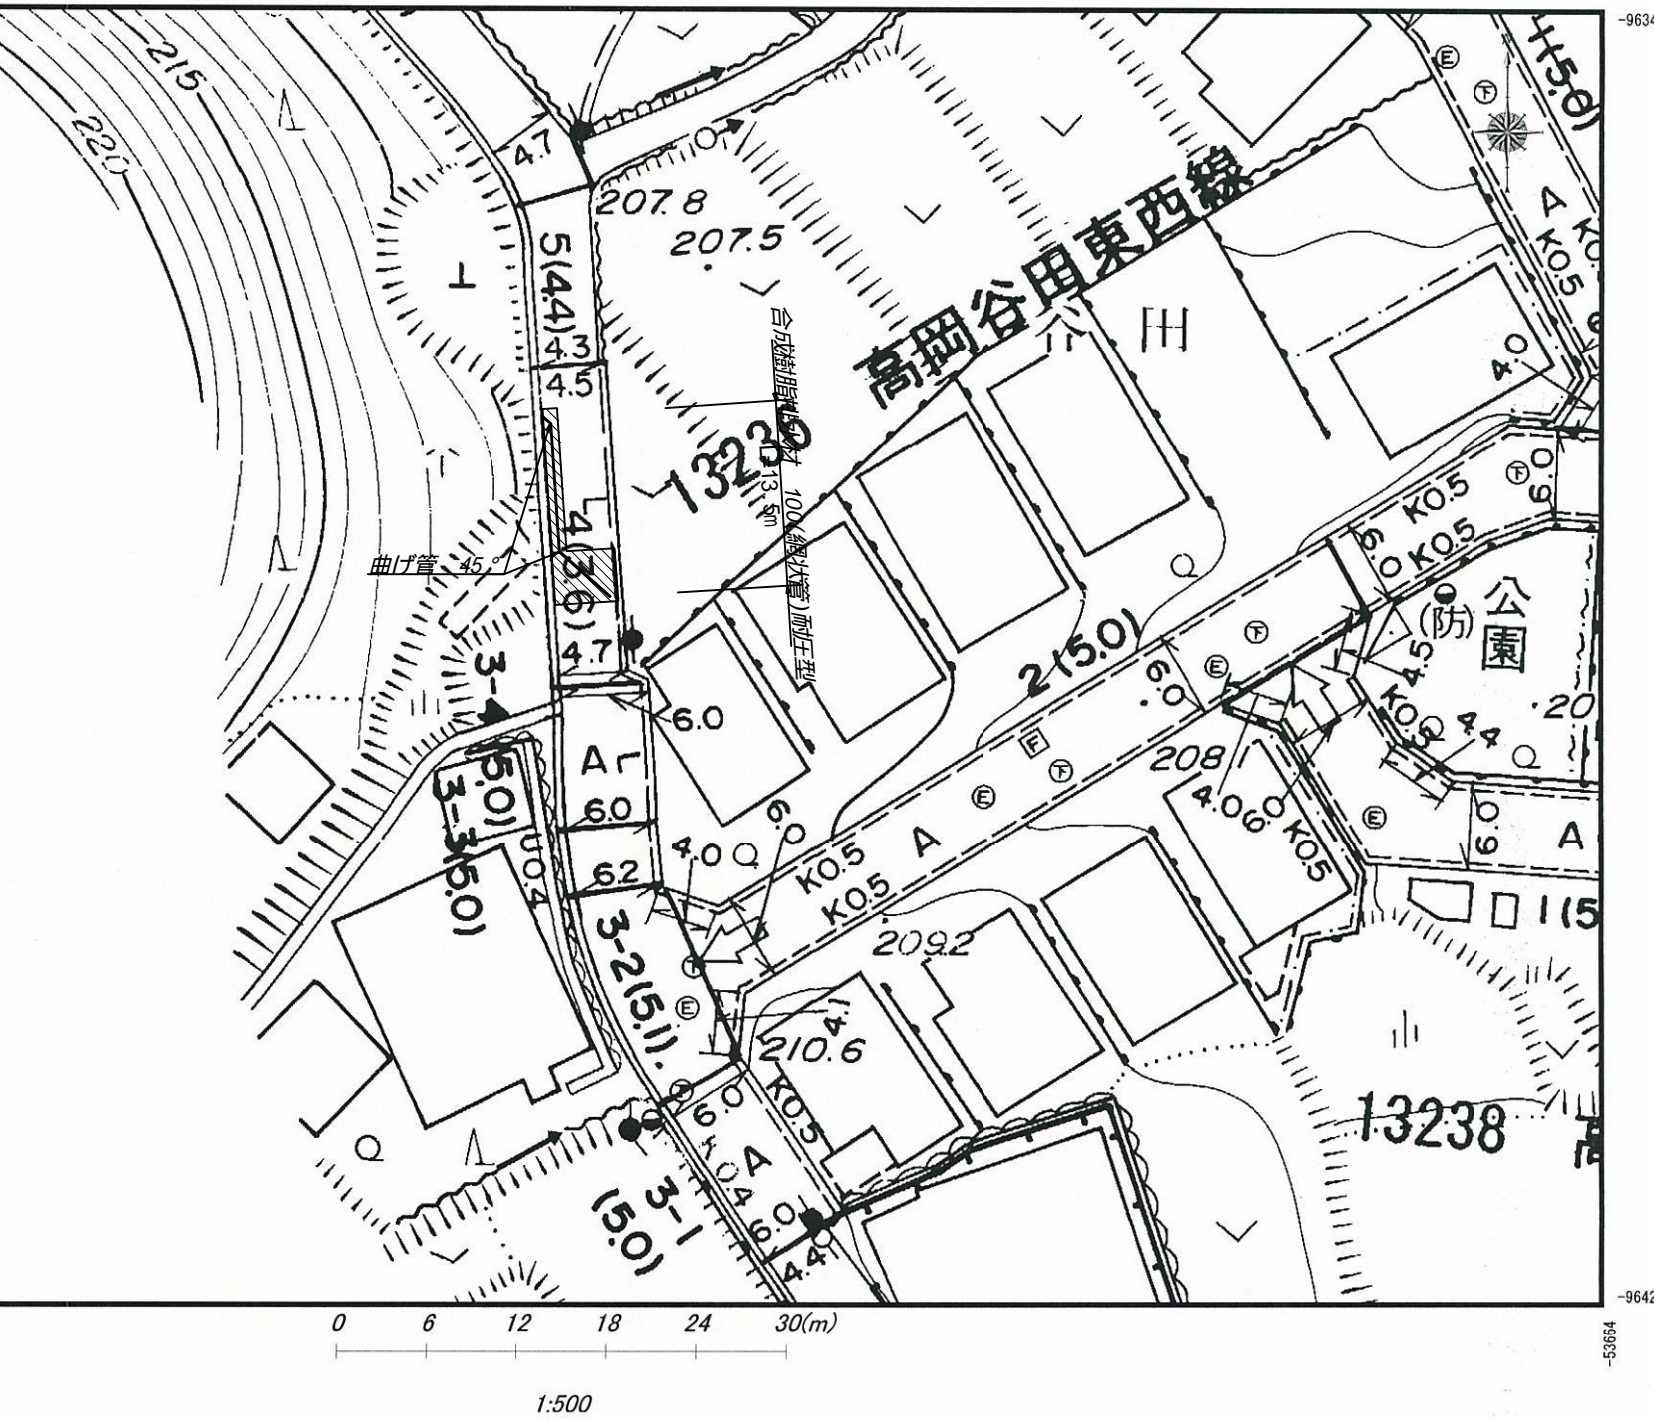


平面・舗装展開図1:100




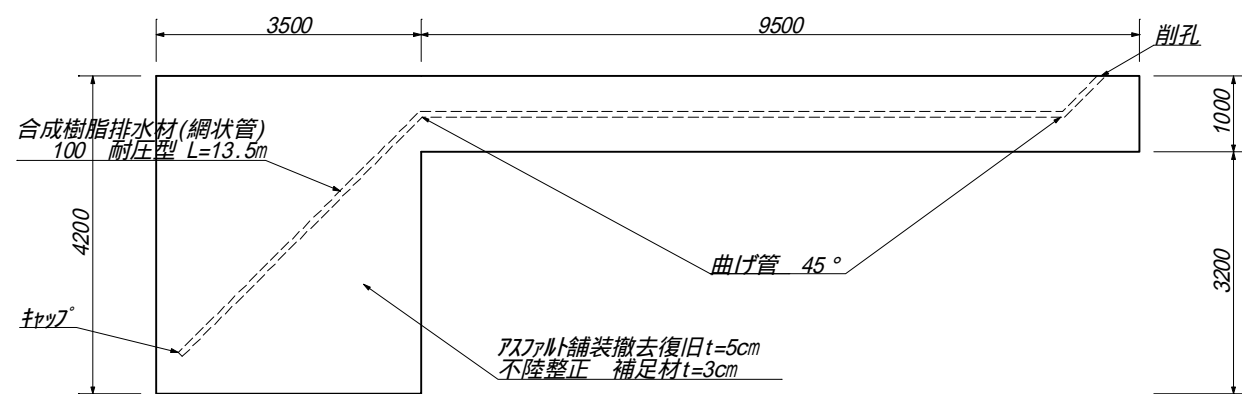


浅埋設部断面図1:20

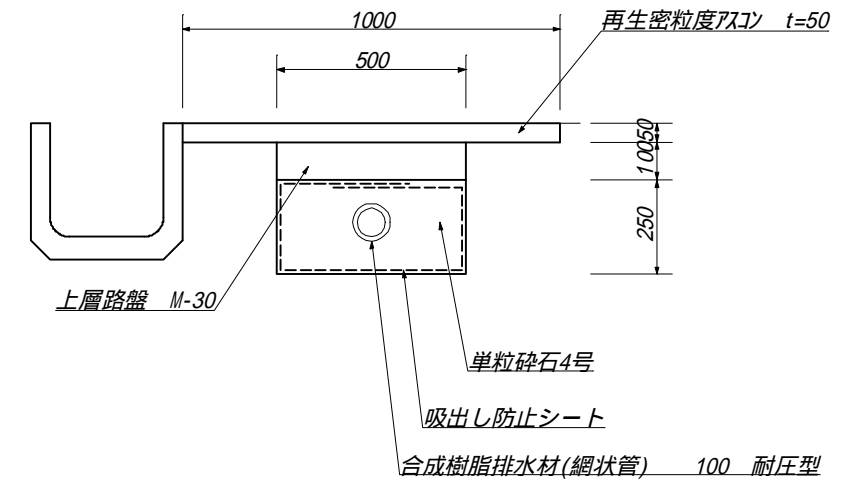


深埋設部断面図1:20

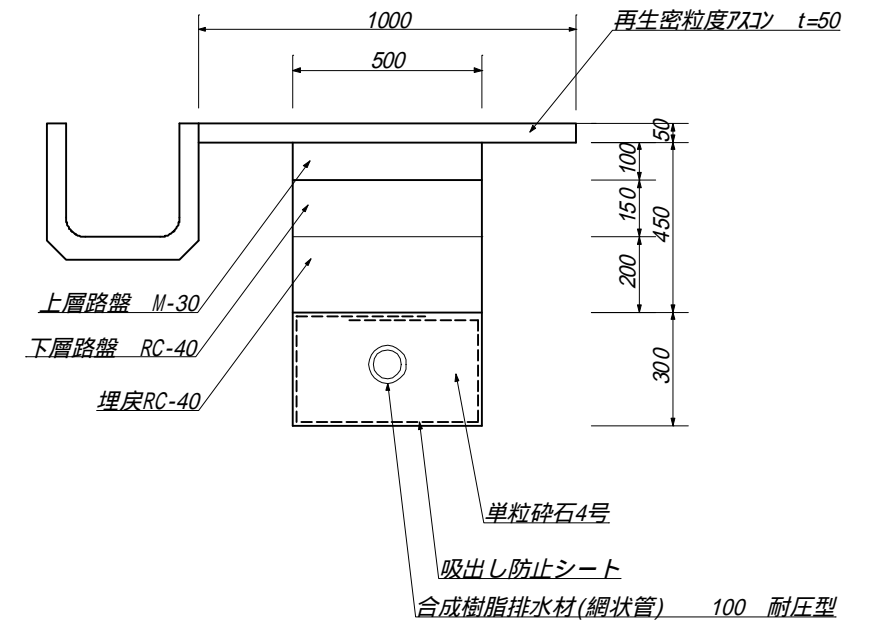

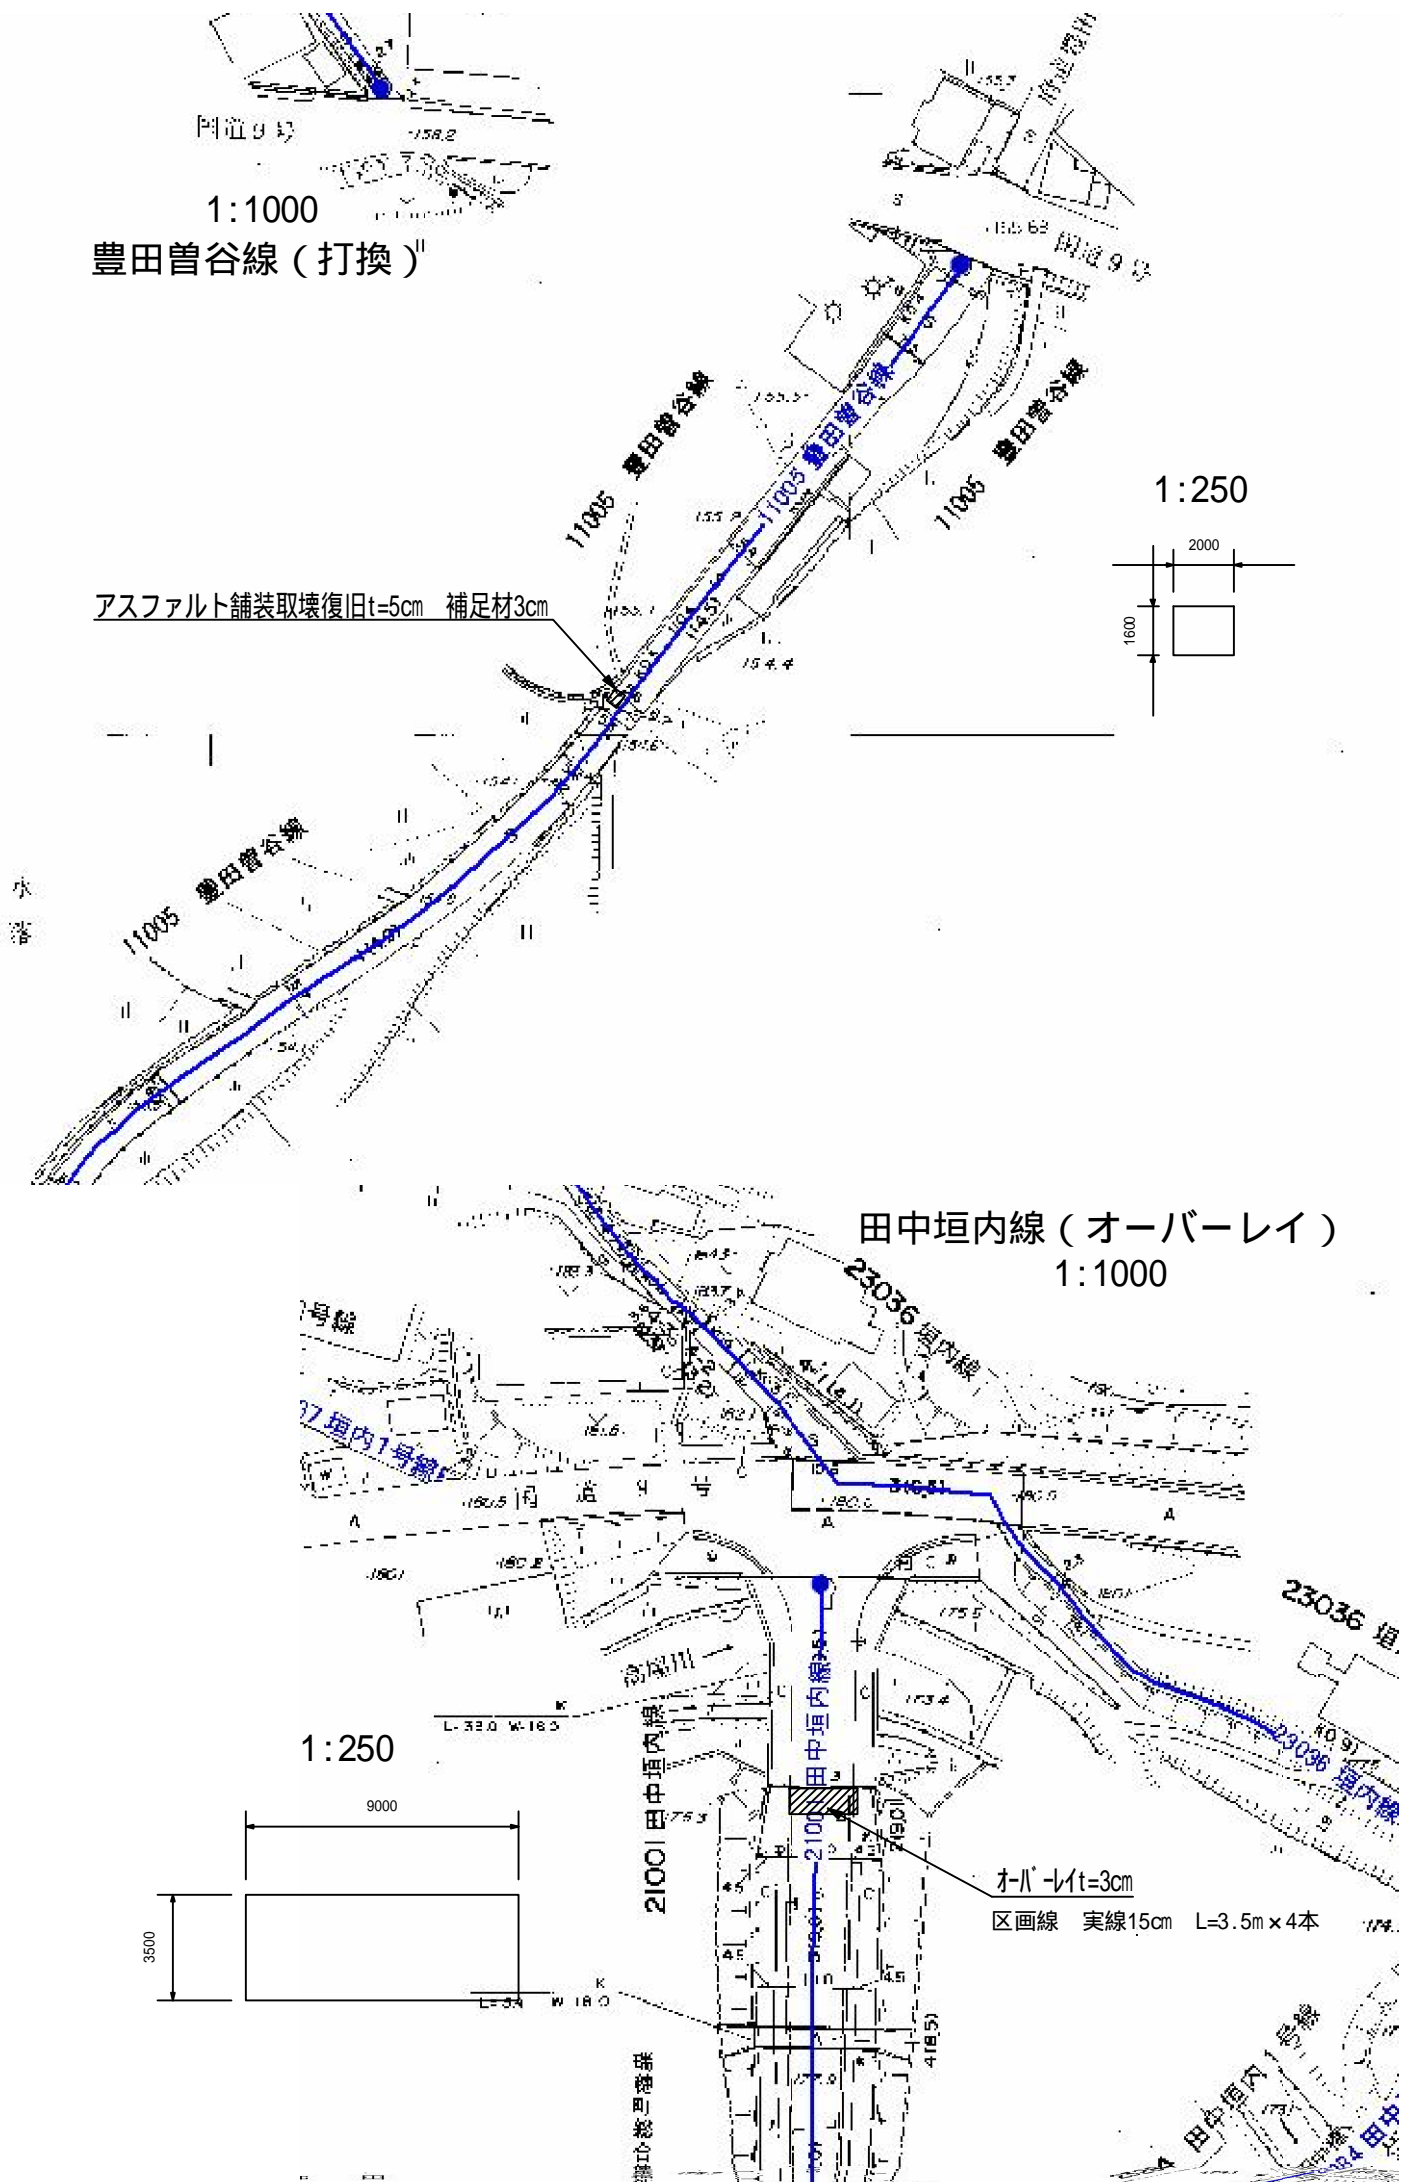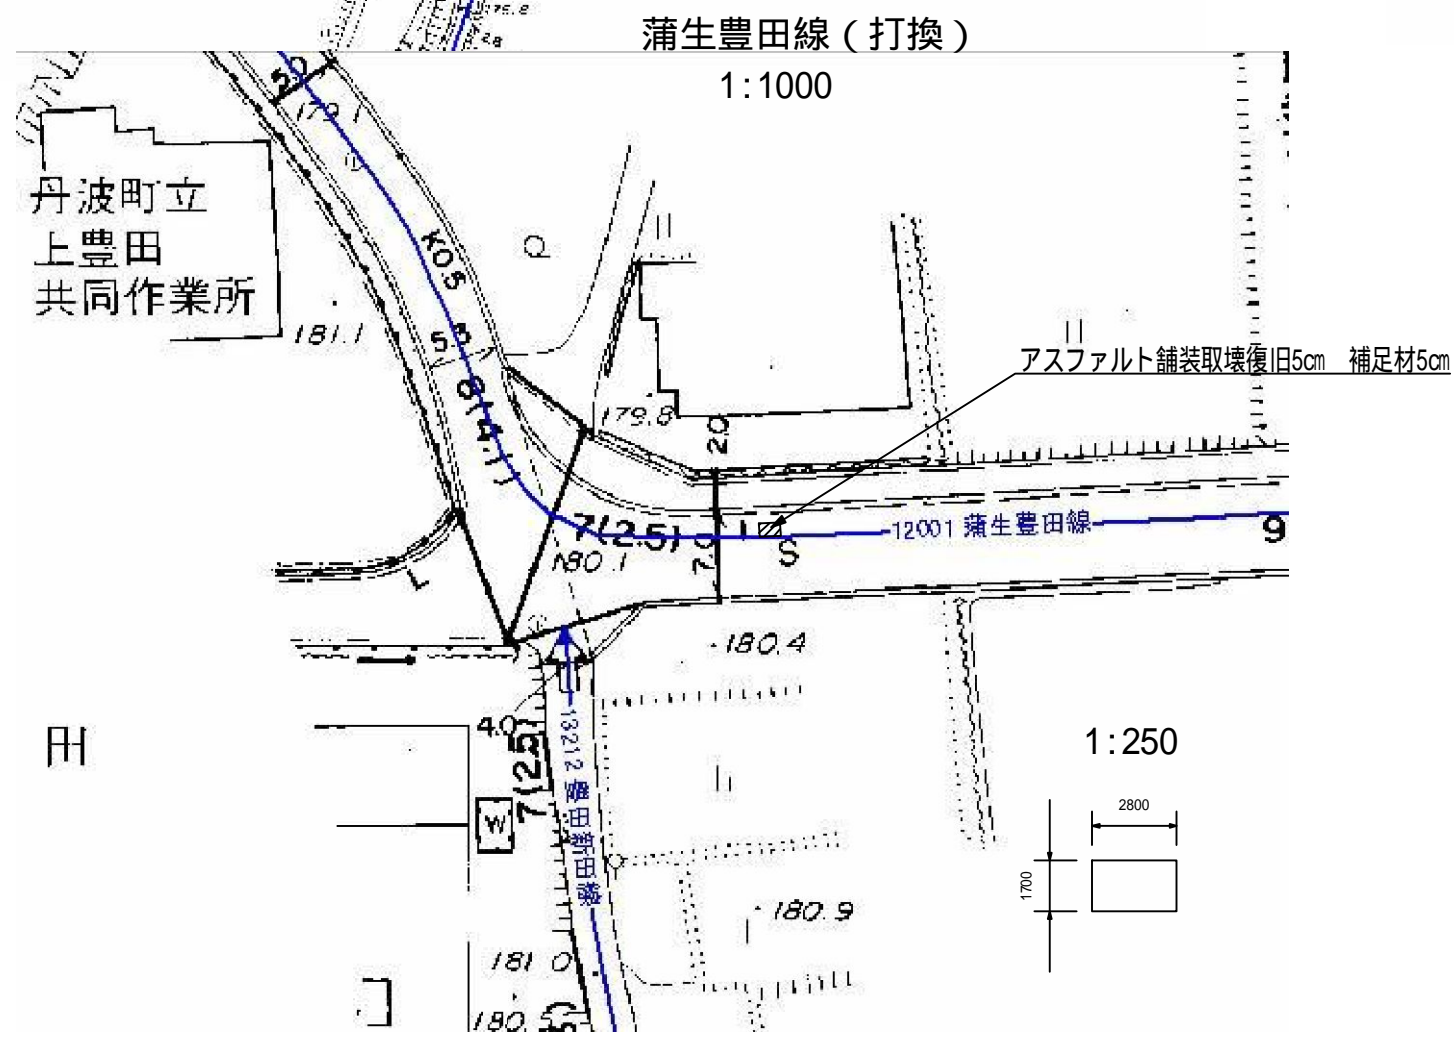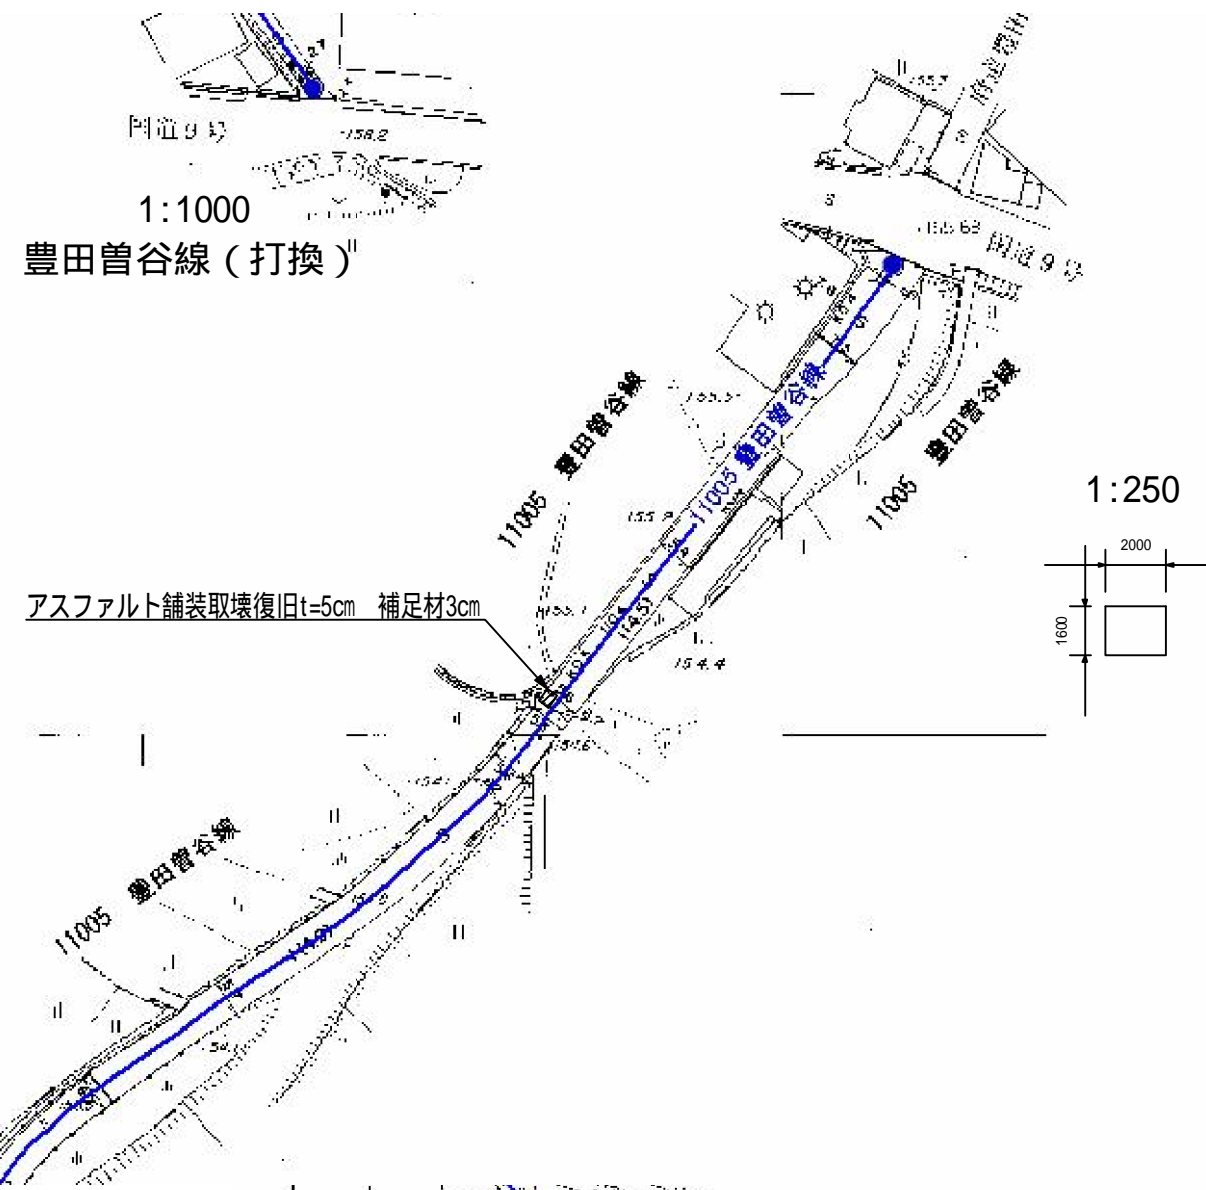
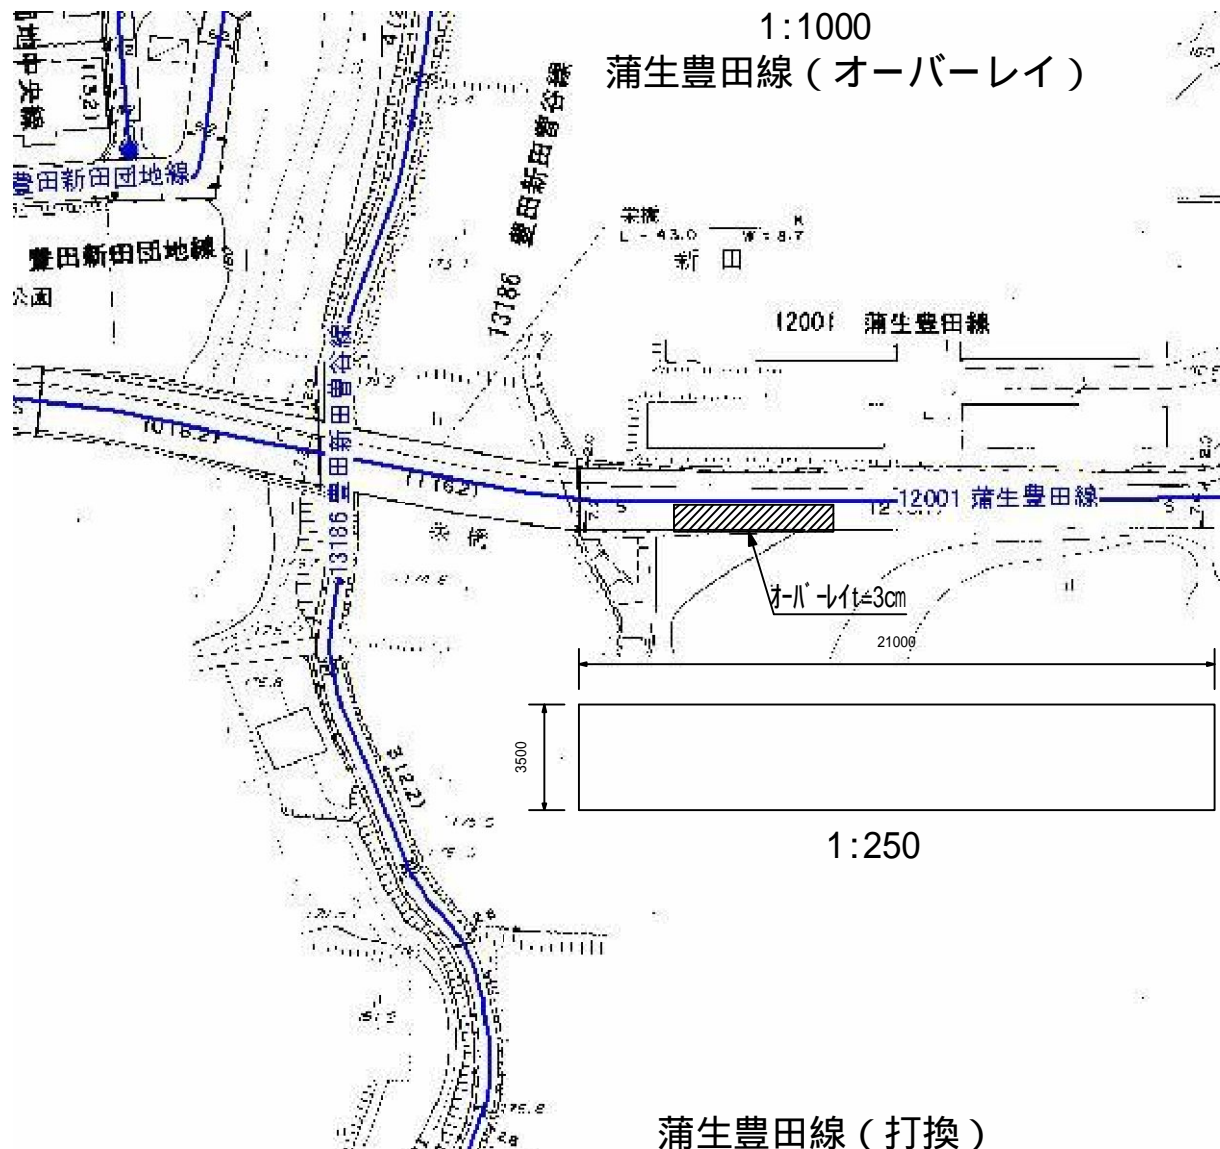


蒲生西階線維持修繕工事


平面図 1/1000

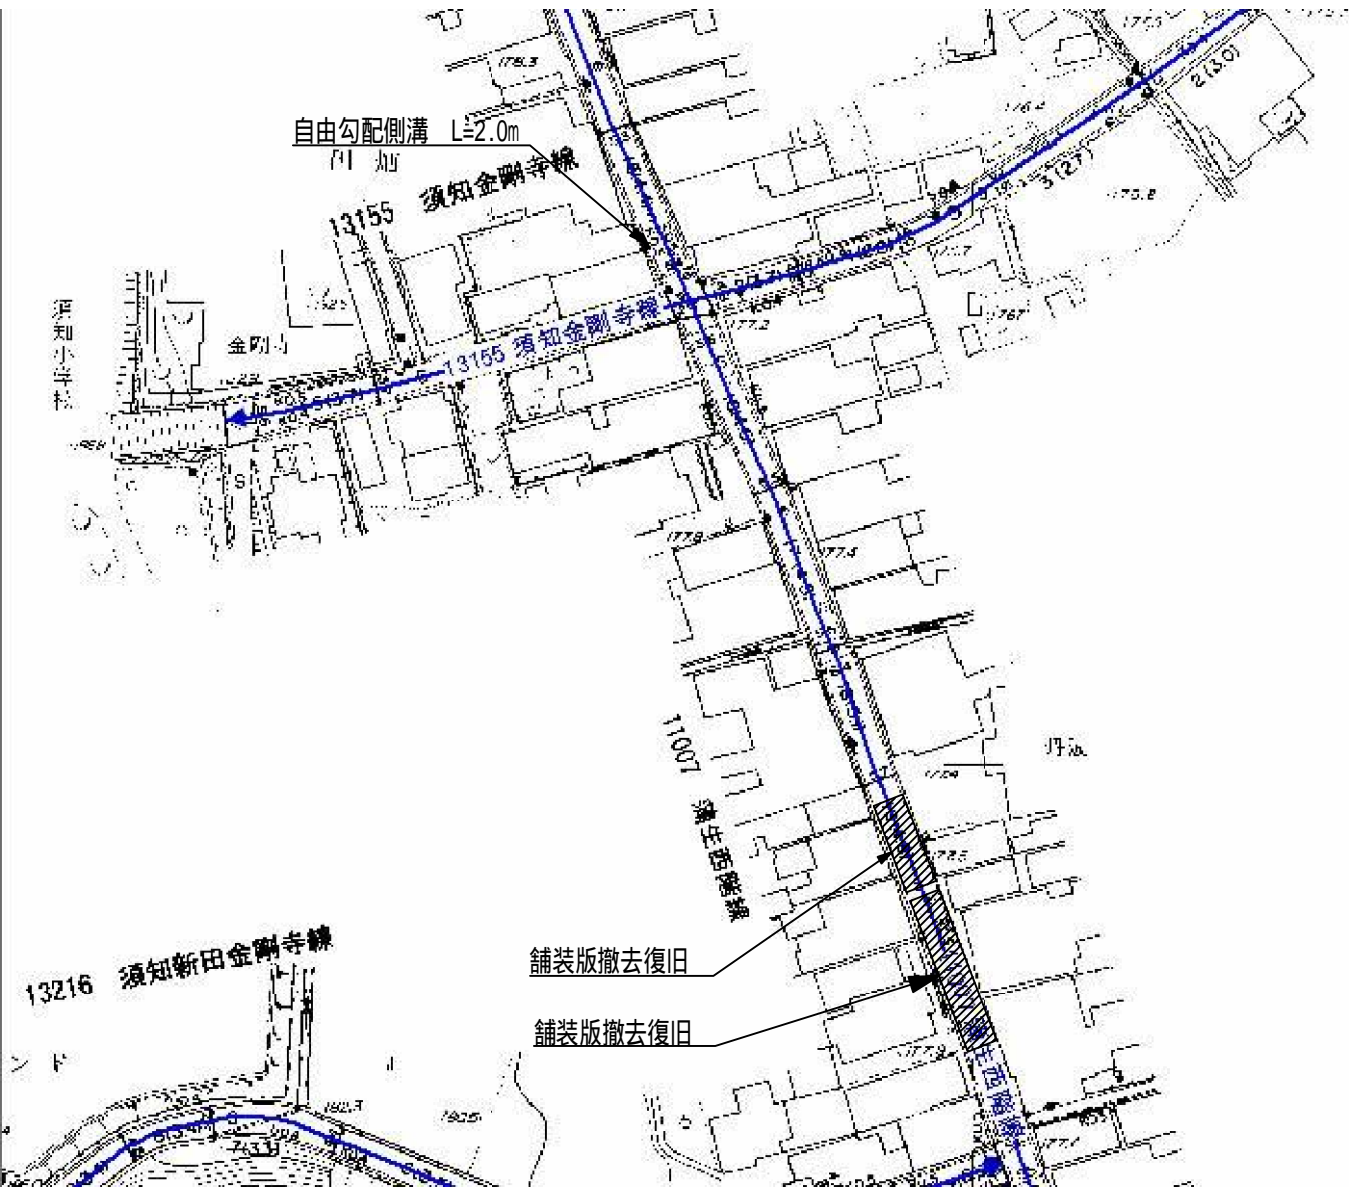


平面図 1/250

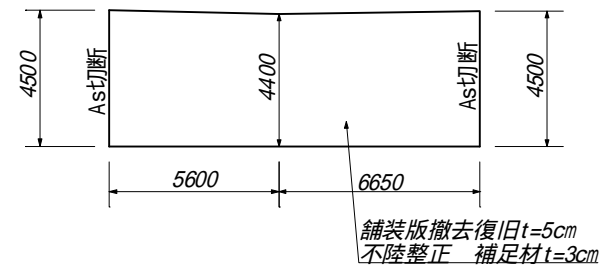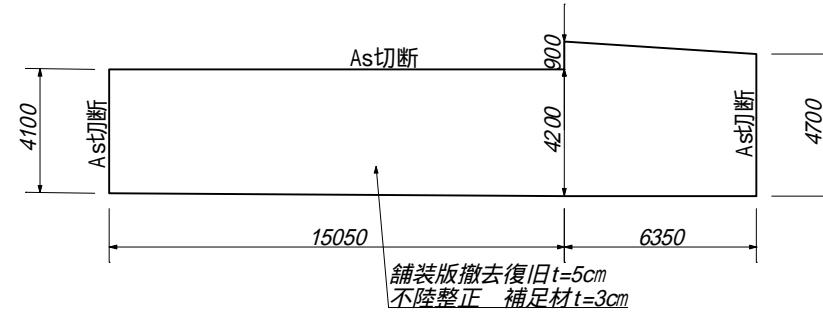

自由勾配側溝300*300 1/25

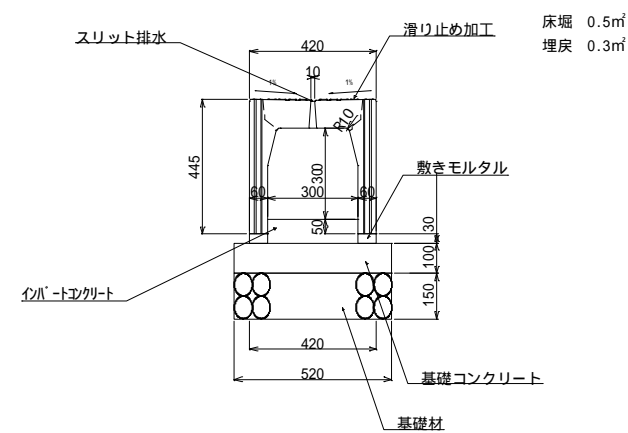

平面図

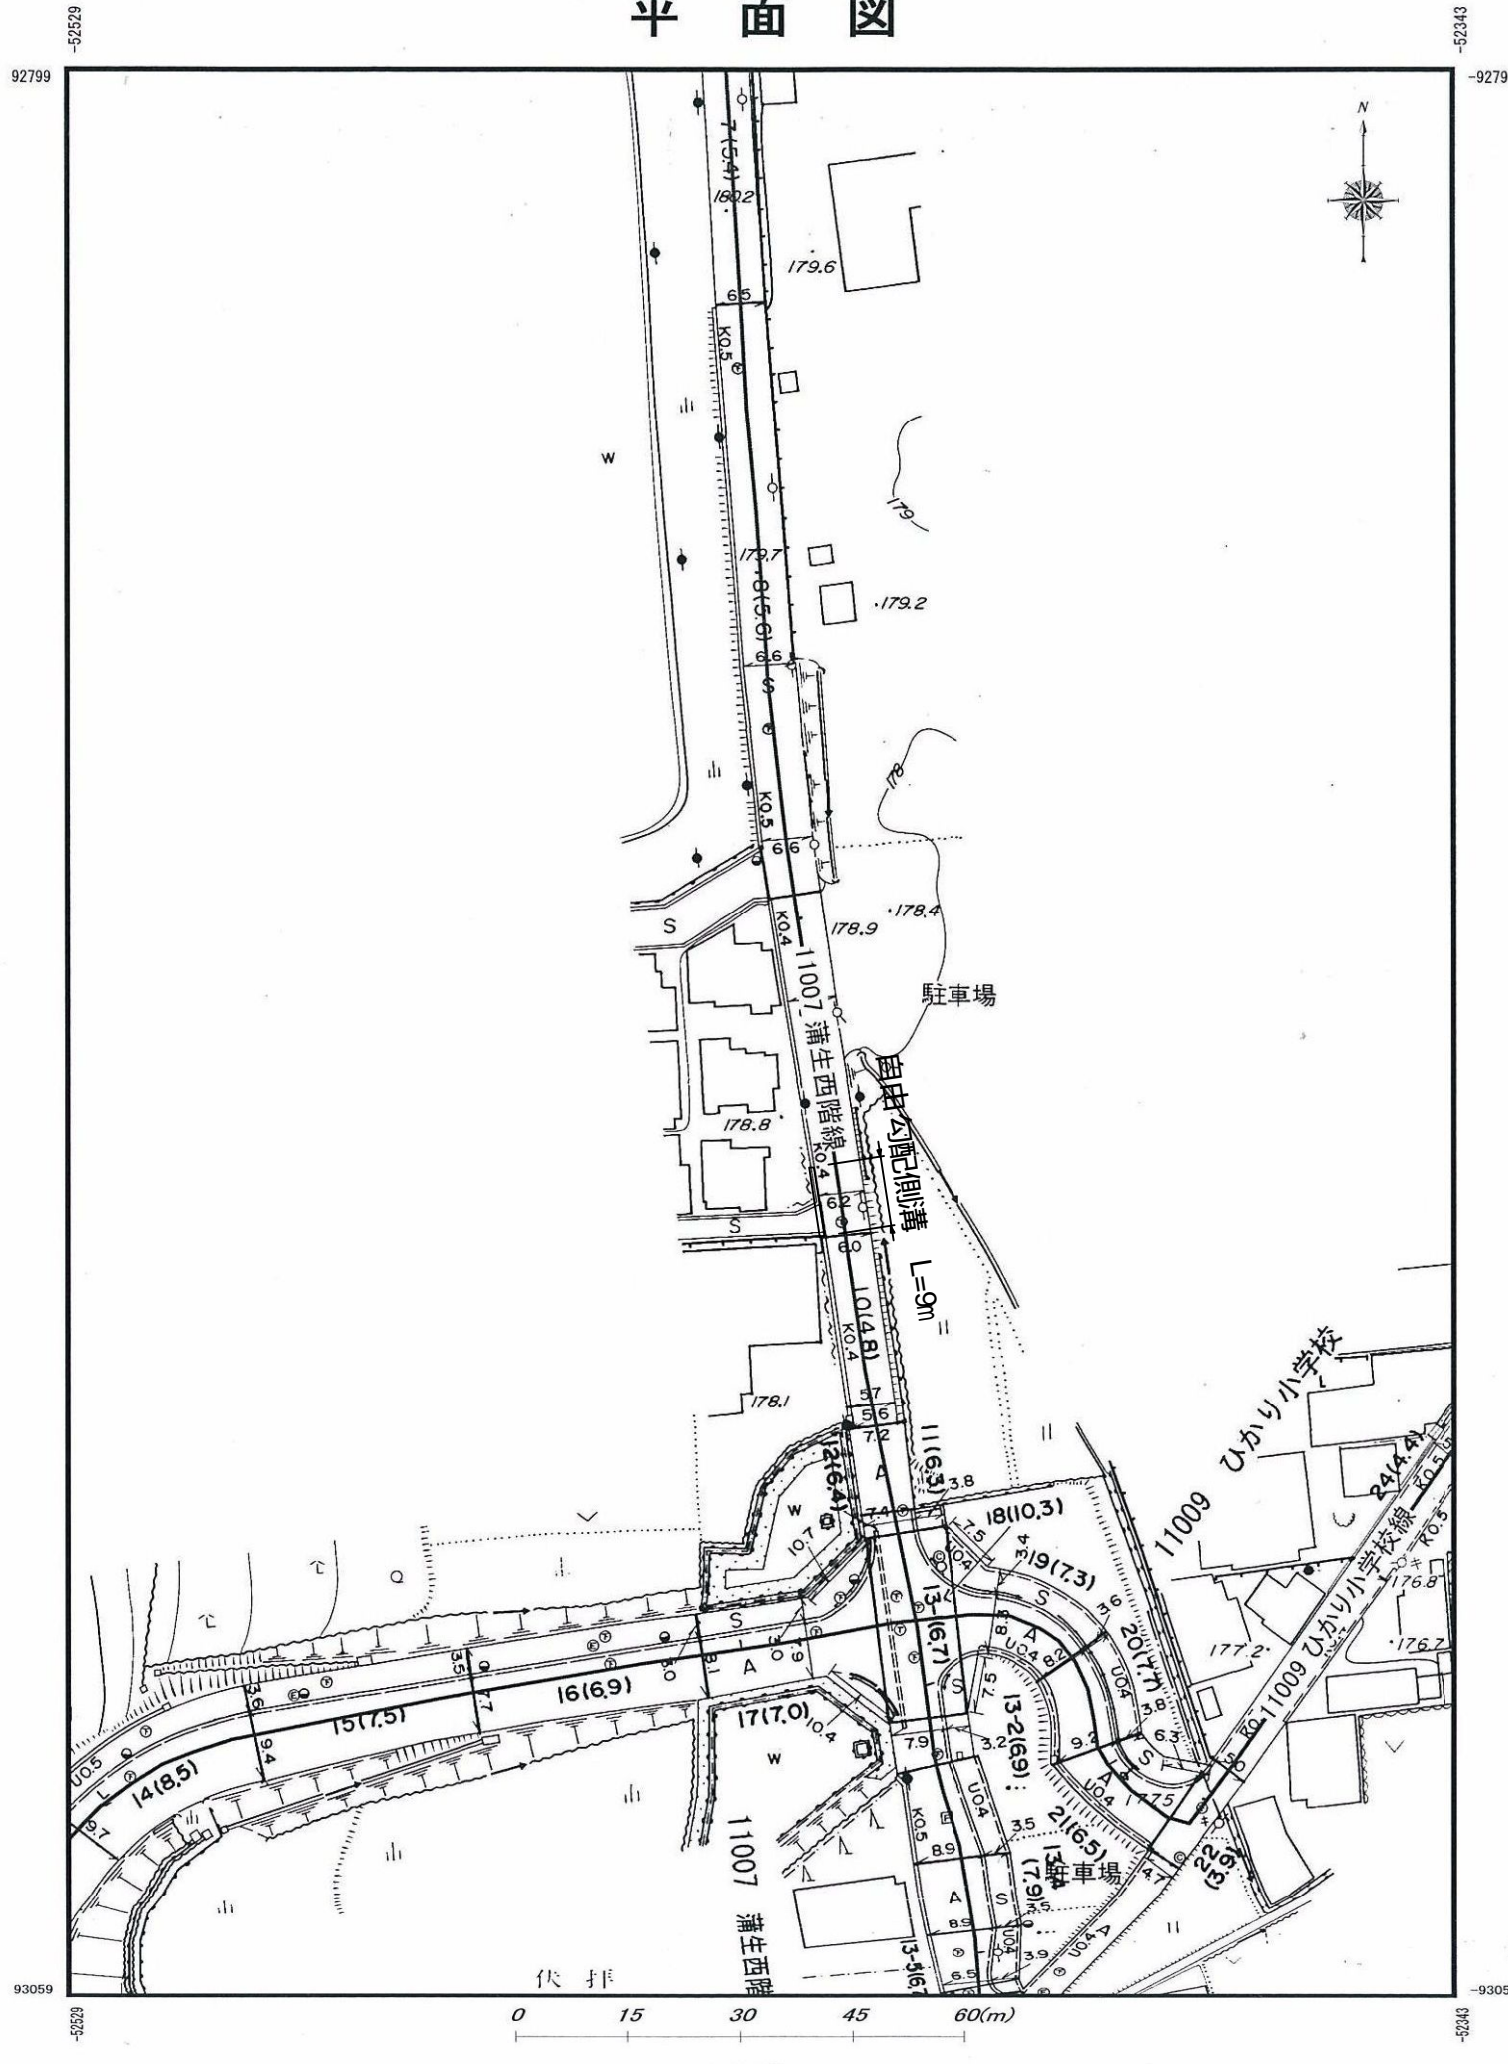

蒲生西階線修繕工事 (2)

自由勾配側溝300*500 1/25

