



# 町道出野広野線 平面図

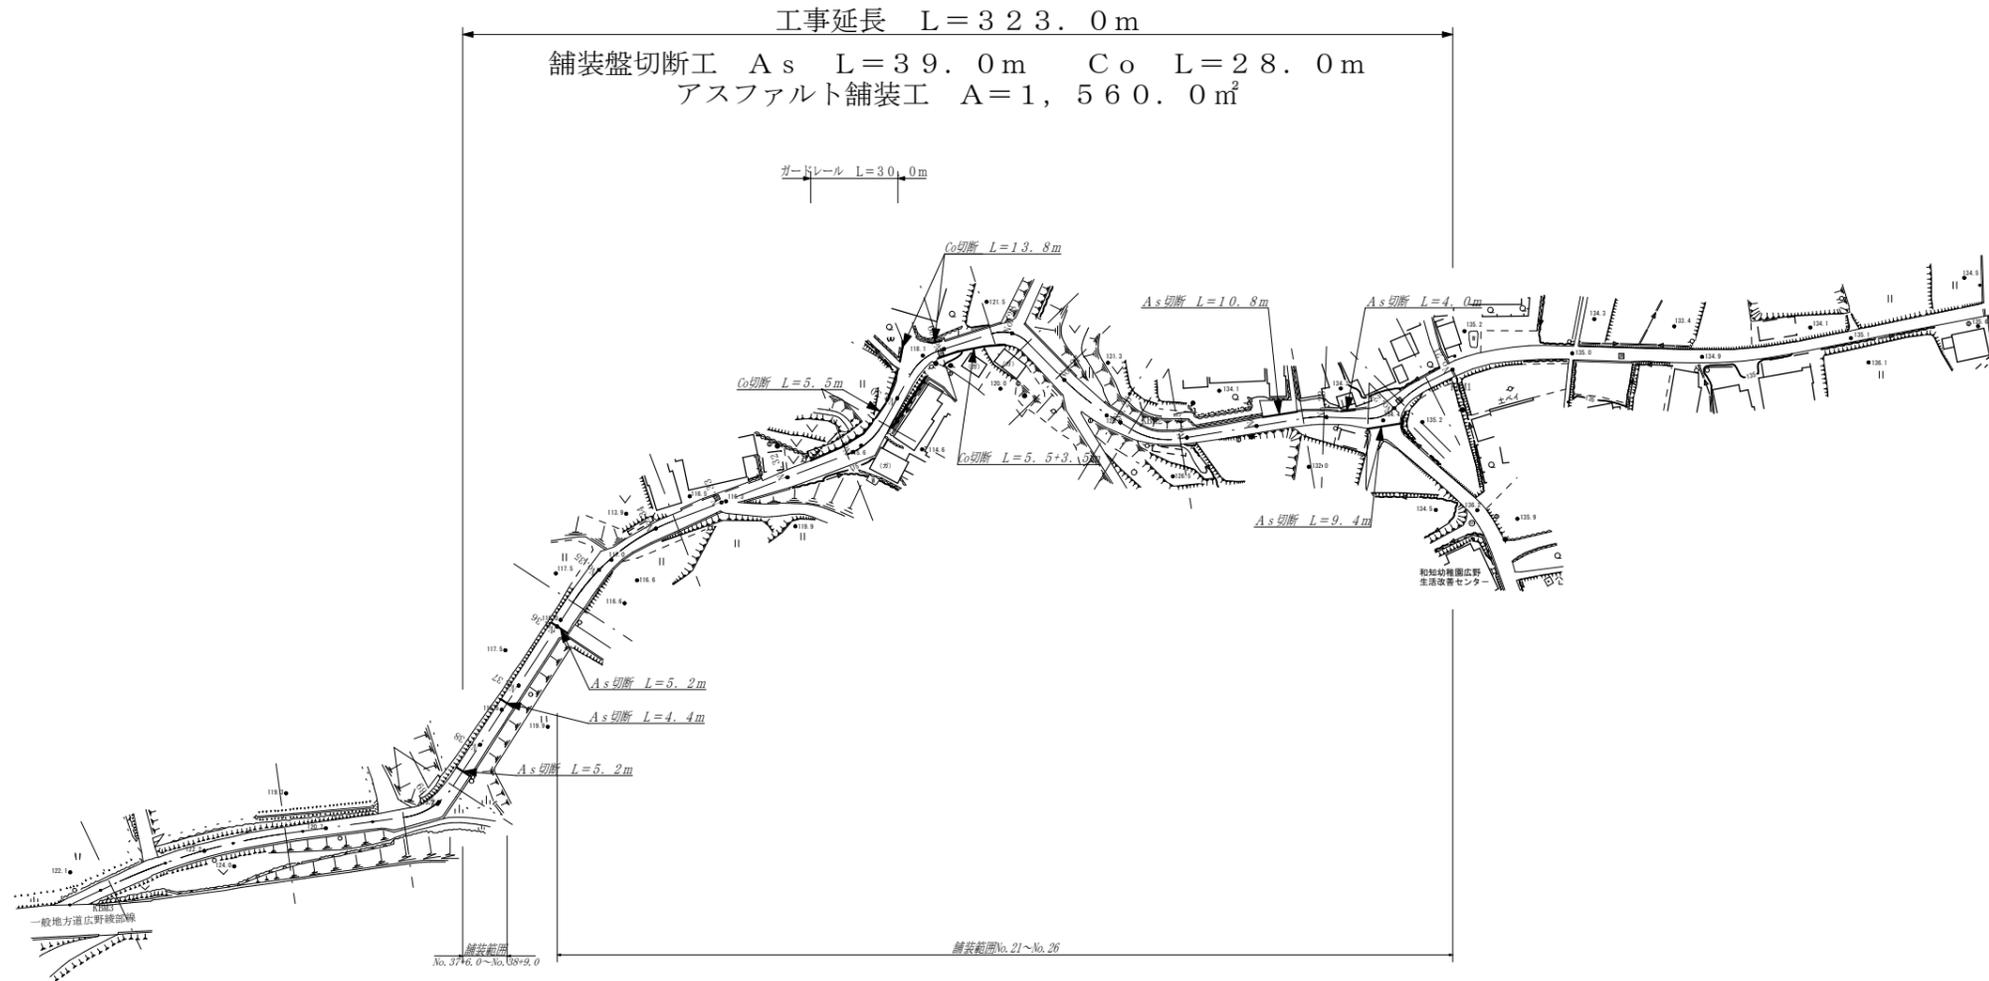

工種	平成22年度
起工番号	第 号
路線名	町道出野広野線
施工箇所	船井郡京丹波町 広野 地内
図面種類	平面図
工種	S=1:1000
図面番号	全 4 葉之内 1


縦断面図 H=1:500, V=1:100

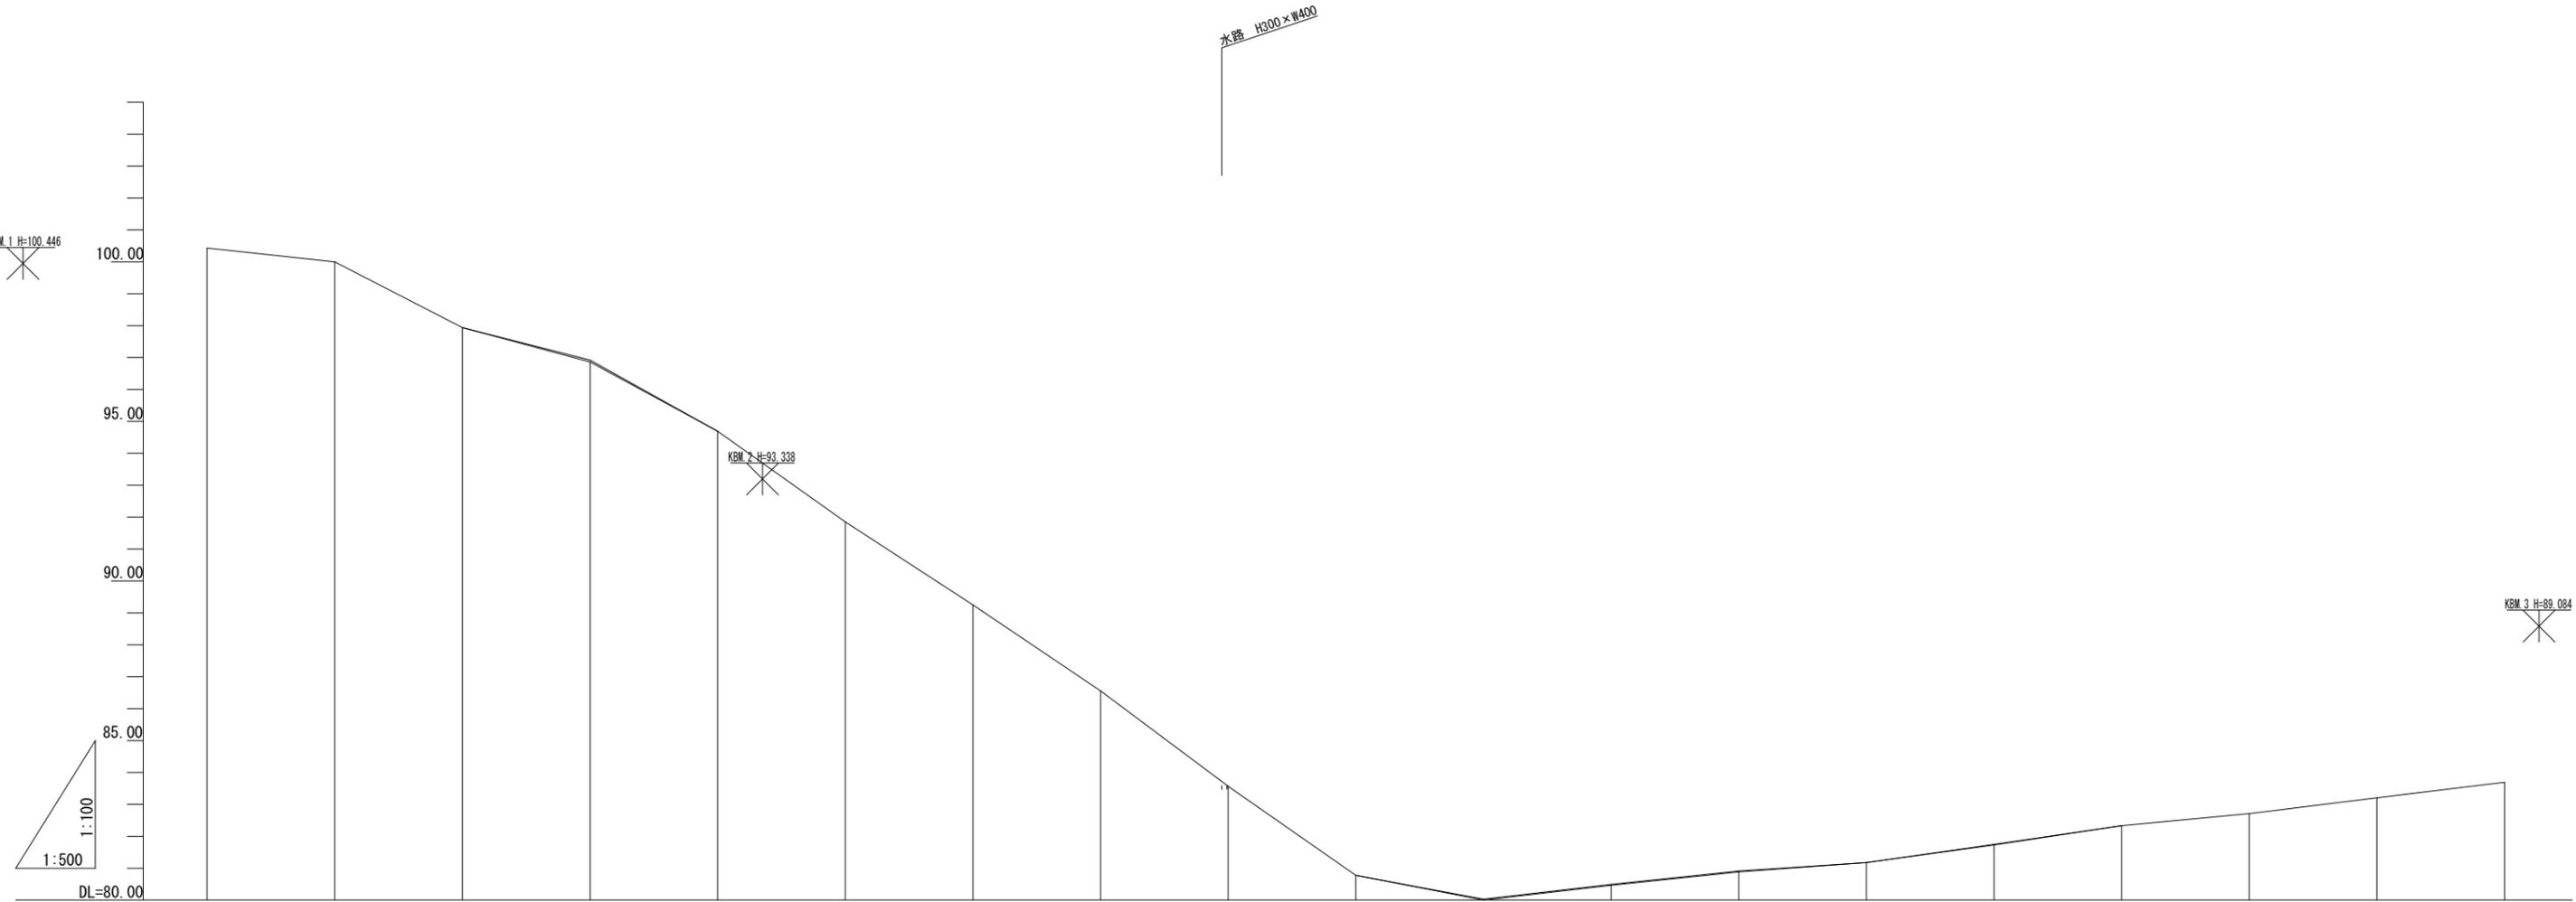


計 画	勾配																				
	盛土																				
	切土																				
	計画高	100.43	99.23	97.94	96.92	94.69	91.85	89.23	86.55	83.57	80.78	80.00	80.46	80.83	81.18	81.73	82.34	82.71	83.21	83.70	
現 況	地盤高	100.43	99.23	97.94	96.86	94.69	91.85	89.25	86.55	83.57	80.78	80.03	80.49	80.86	81.18	81.75	82.34	82.71	83.21	83.70	
	追加距離	0.00	20.00	40.00	60.00	80.00	100.00	120.00	140.00	160.00	180.00	200.00	220.00	240.00	260.00	280.00	300.00	320.00	340.00	360.00	
	単距離	0.00	20.00	20.00	20.00	20.00	20.00	20.00	20.00	20.00	20.00	20.00	20.00	20.00	20.00	20.00	20.00	20.00	20.00	20.00	
	測点	No.21	No.22	No.23	No.24	No.25	No.26	No.27	No.28	No.29	No.30	No.31	No.32	No.33	No.34	No.35	No.36	No.37	No.38	No.39	

工種	平成22年度
起工番号	第 号
路線名	町道出野広野線
施工箇所	京丹波町 広野 地内
図面種類	縦断面図
工種	H=1:500, V=1:100
図面番号	全 4 葉之内 2


**No. 25**  
GL=94.692  
FH=94.692

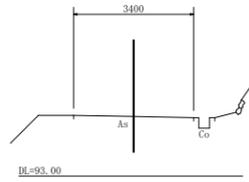


**No. 31**  
GL=80.031  
FH=80.001

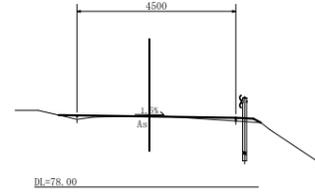


**No. 37**  
GL=82.712  
FH=

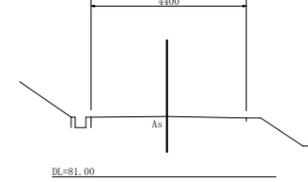


**No. 23**  
GL=97.937  
FH=97.935

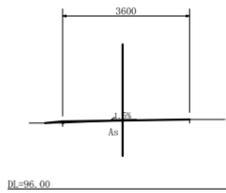


**No. 29**  
GL=83.568  
FH=83.568

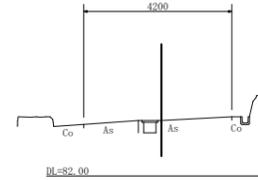


**No. 35**  
GL=81.747  
FH=81.731

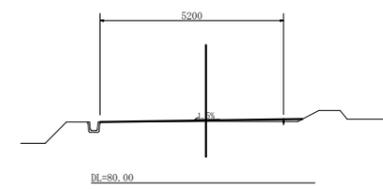


**No. 21**  
GL=100.430  
FH=100.430

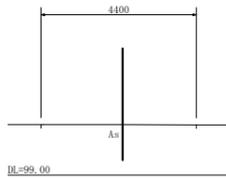


**No. 27**  
GL=89.248  
FH=89.233

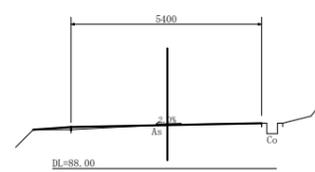

**No. 33**  
GL=80.855  
FH=80.825

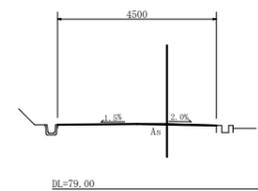

工種	平成22年度
起工番号	第 号
路線名	町道出野広野線
施工箇所	船井郡京丹波町 広野 地内
図面種類	横断図
工種	S=1:100
図面番号	全 4 葉之内 3

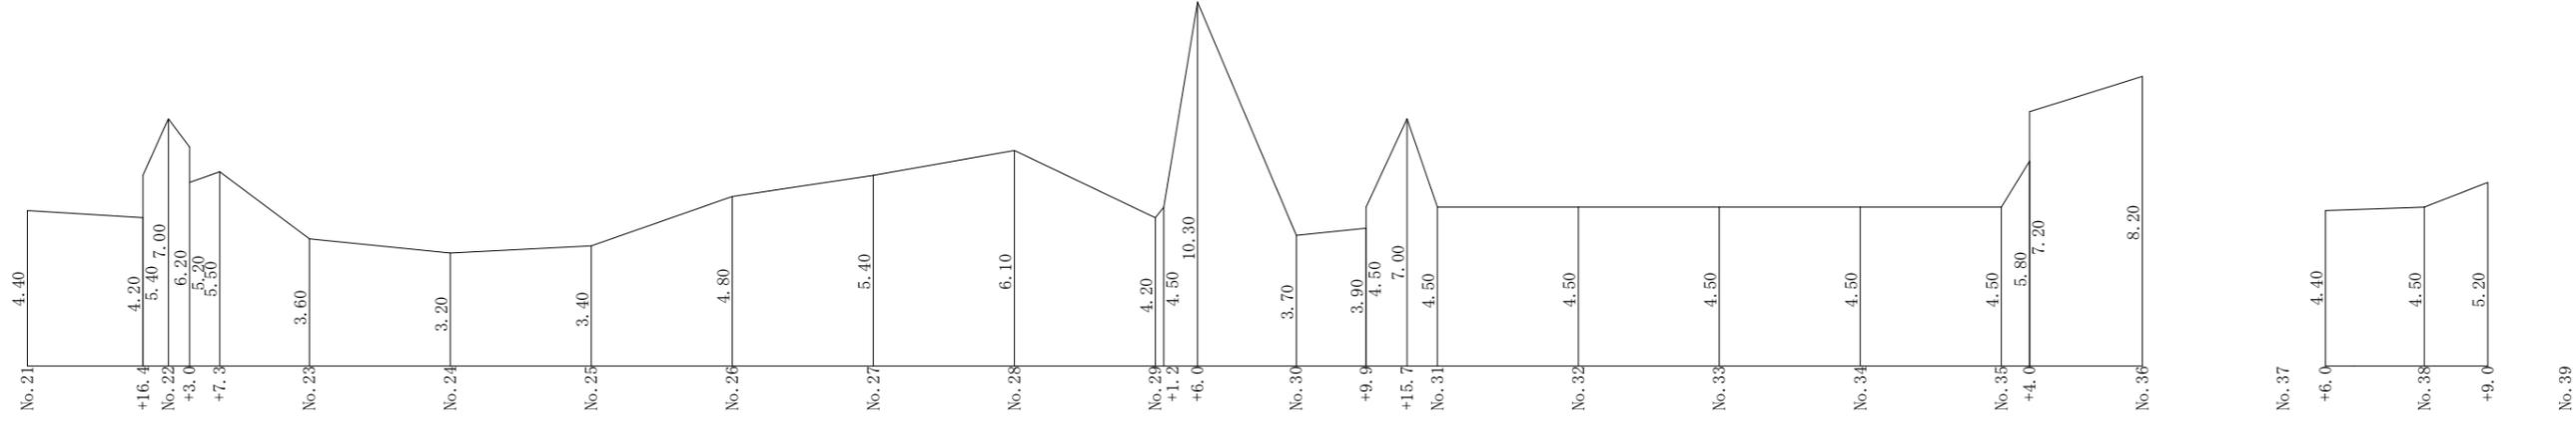

工種	平成22年度
起工番号	第 号
路線名	町道出野広野線
施工箇所	船井郡京丹波町 広野 地内
図面種類	舗装展開図
工種	S=1:横500 縦100
図面番号	全 4 葉之内 4