


前田出口線縦断面図


H=1:1000
V=1: 100

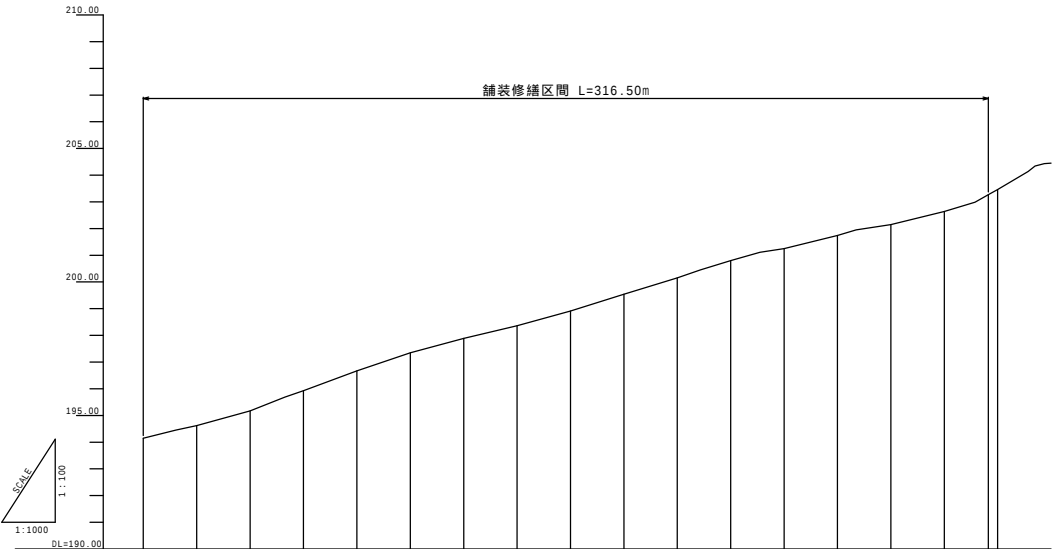

勾配	-----															
計画高	194.17	194.64	195.19	195.95	196.69	197.37	197.91	198.38	198.93	199.56	200.17	200.82	201.27	201.76	202.17	202.66
地盤高	194.15	194.62	195.17	195.93	196.67	197.35	197.89	198.36	198.91	199.54	200.15	200.80	201.25	201.74	202.15	202.64
追加距離	0.000	20.000	40.000	60.000	80.000	100.000	120.000	140.000	160.000	180.000	200.000	220.000	240.000	260.000	280.000	300.000
単距離	0.000	20.000	20.000	20.000	20.000	20.000	20.000	20.000	20.000	20.000	20.000	20.000	20.000	20.000	20.000	20.000
測点	NO.0	NO.1	NO.2	NO.3	NO.4	NO.5	NO.6	NO.7	NO.8	NO.9	NO.10	NO.11	NO.12	NO.13	NO.14	NO.15
平面線形																
	R=140 R=∞ R=60 R=∞ R=∞ R=65 R=∞															

舗装断面図












S=1:10

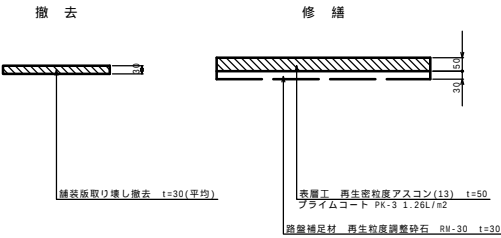








特記事項

表層の打換えは現況地盤高さ+20mmを計画高さとする。
路盤整正で不陸のない舗装高さの仕上げとすること。

工種	平成	年度
起工番号	第 号	
路線名	町道前田出口線	
施工箇所	船井郡京丹波町大朴地内	
図面種類	縦断面図・舗装断面図	
縮尺	H=1:1000 V=1: 100	
図面番号	第之内	

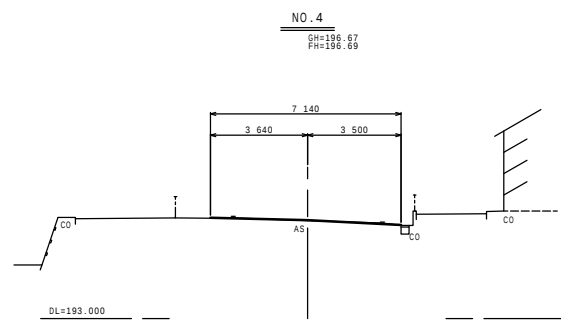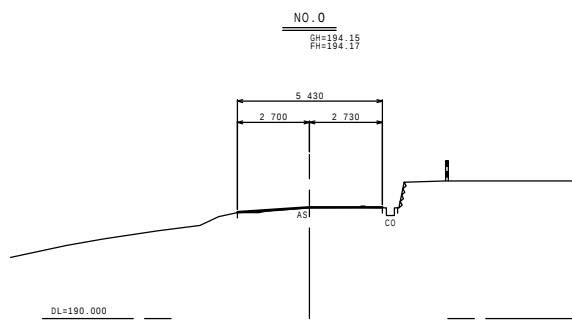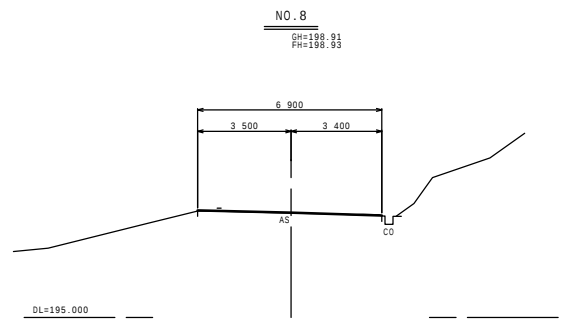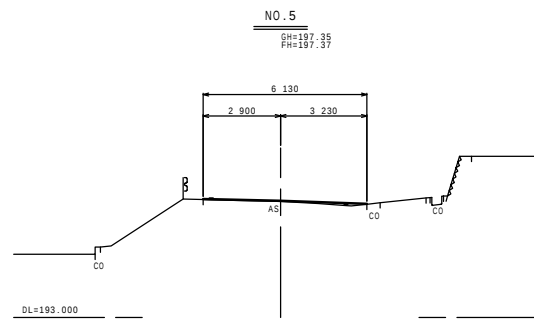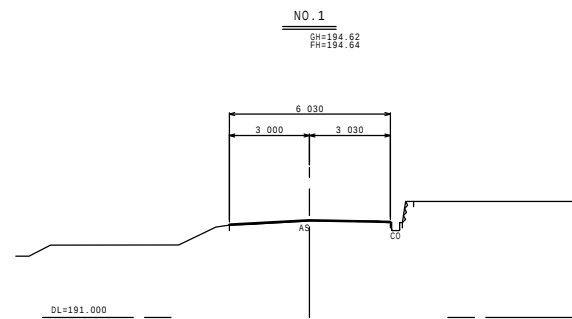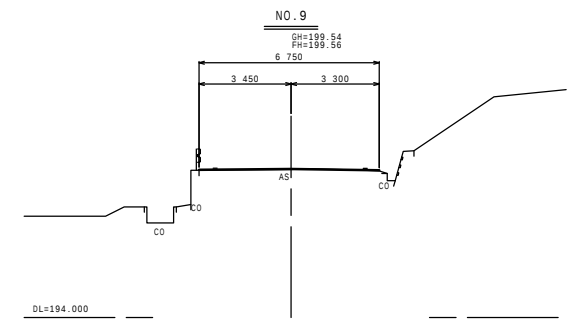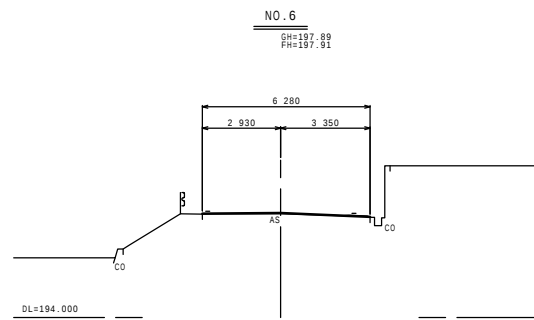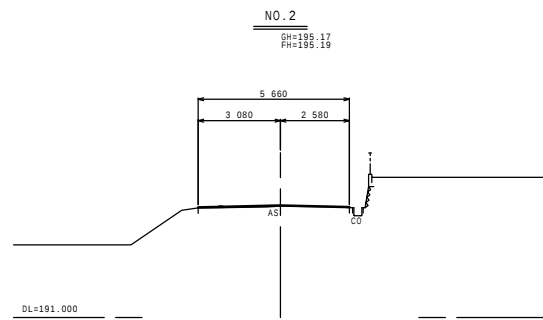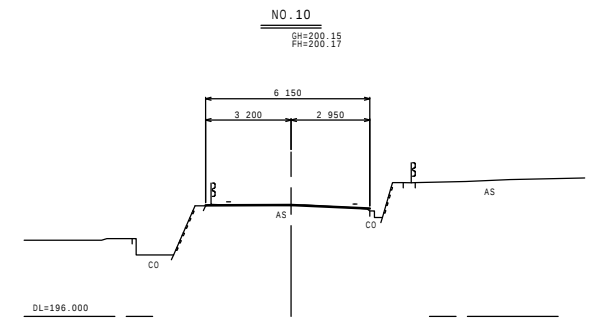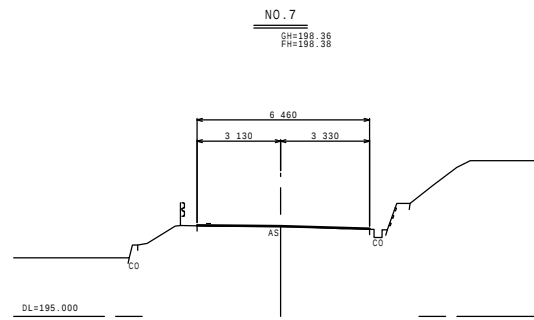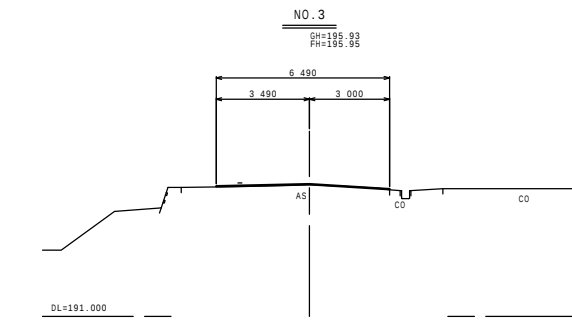

工種	平成	年度
起工番号	第 号	
路線名	町道前田出口線	
施工箇所	船井郡京丹波町大朴地内	
図面種類	横断面図 (1)	
縮尺	S=1:100	
図面番号	第之内	

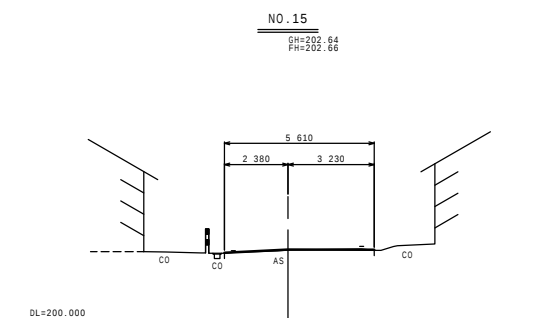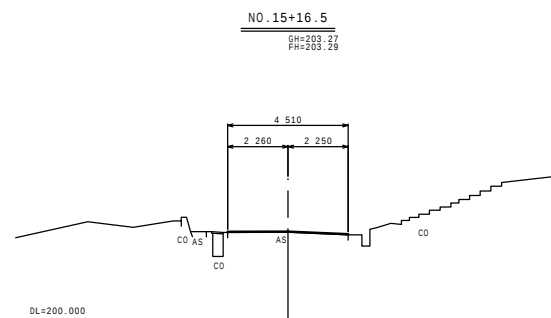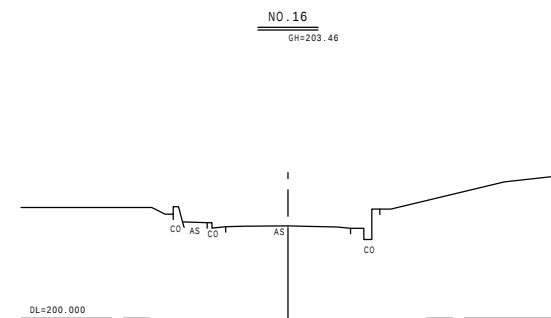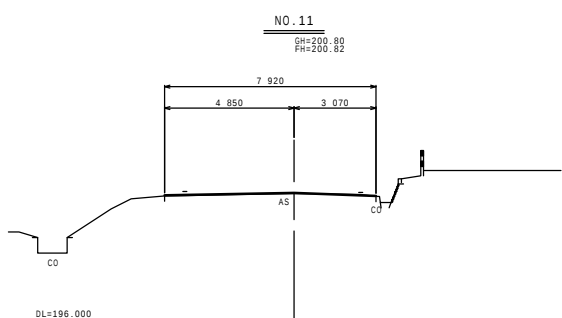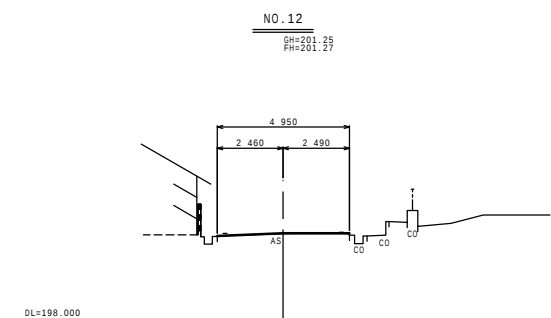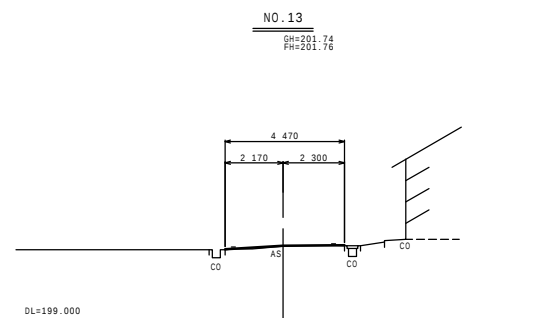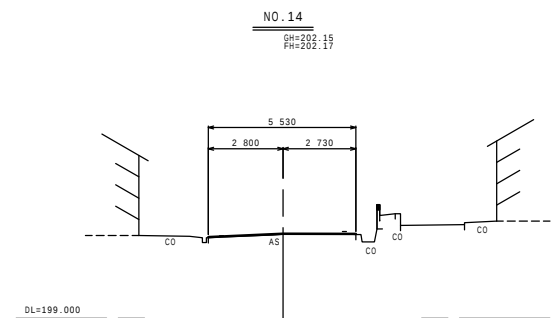

工種	平成	年度
起工番号	第 号	
路線 河川	町道前田出口線	
施工箇所	船井郡京丹波町大朴地内	
図面種類	横 断 図 (2)	
縮尺	S=1:100	
図面番号	第之内	