


施工位置図 S=1:80,000

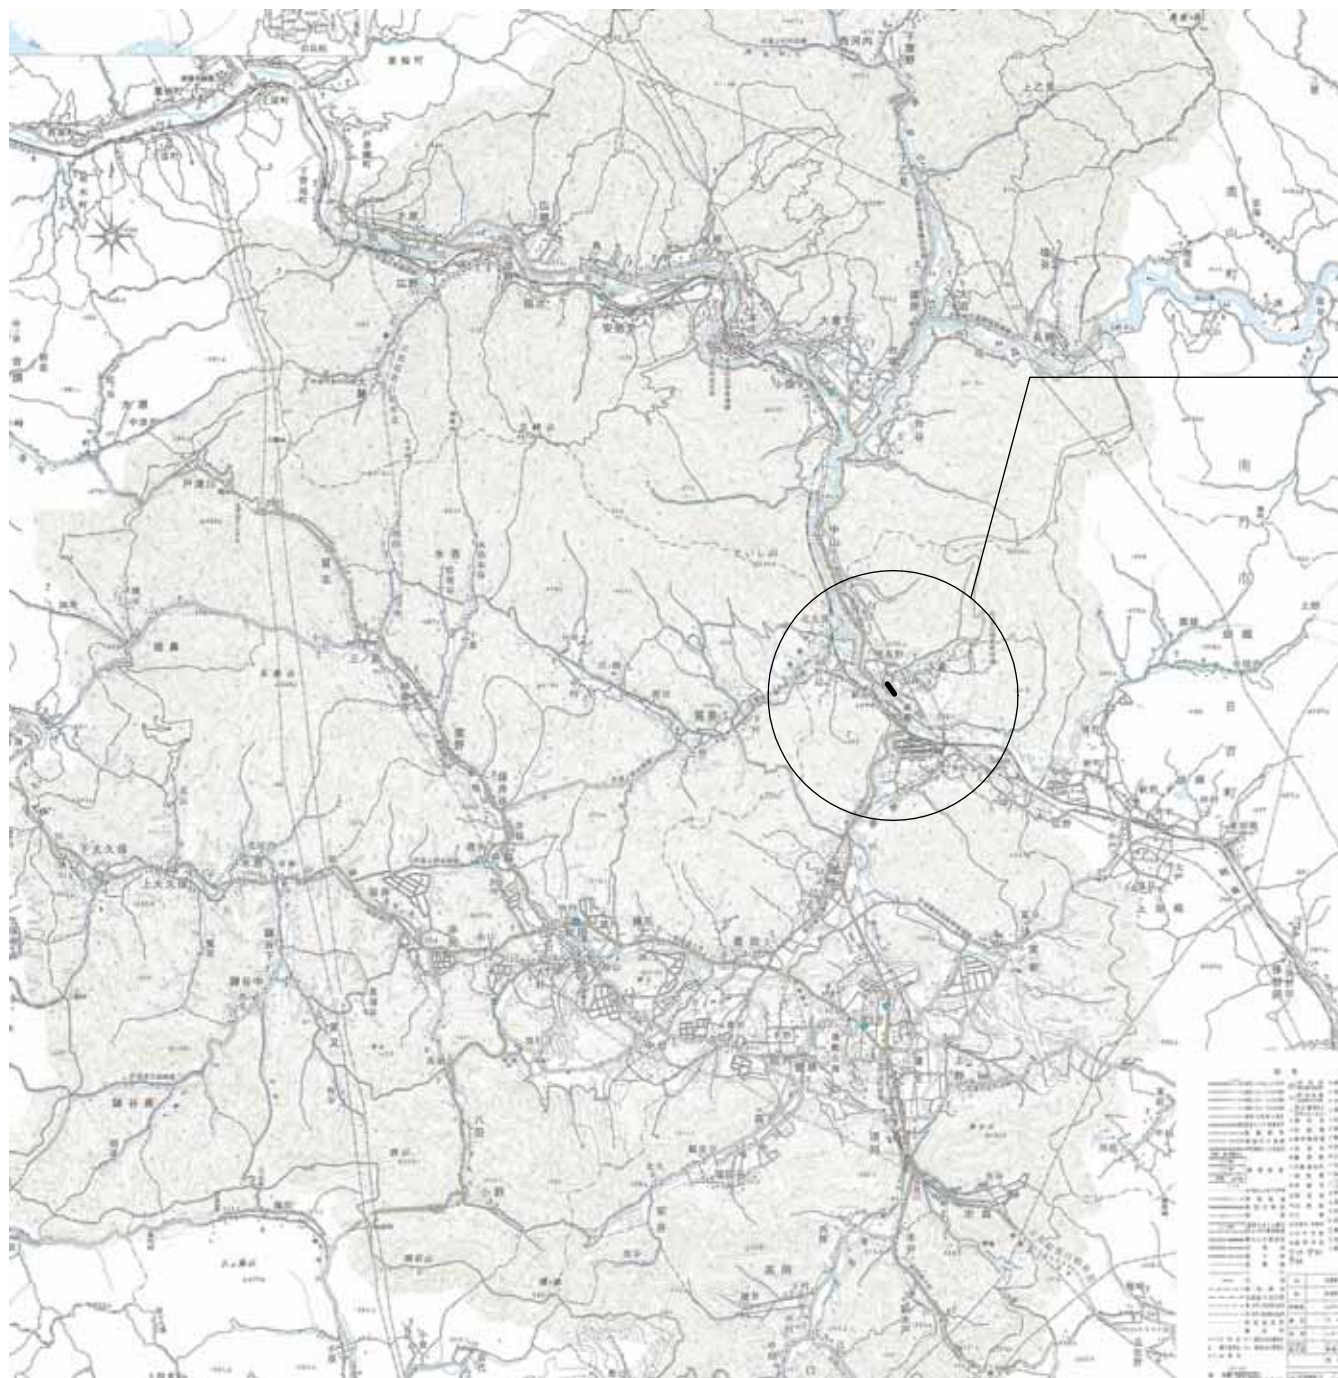

施工箇所

事業名			
工事名	平成22年度 高屋川総合流域防災(統合)工事 水道管布設替工事		
施工箇所	船井郡京丹波町下山 地内		
図面名称	施工位置図		
縮尺	図示	図面番号	1 / 1
京丹波町水道課			