



平成22年度 上乙見舗装復旧工事 位置図

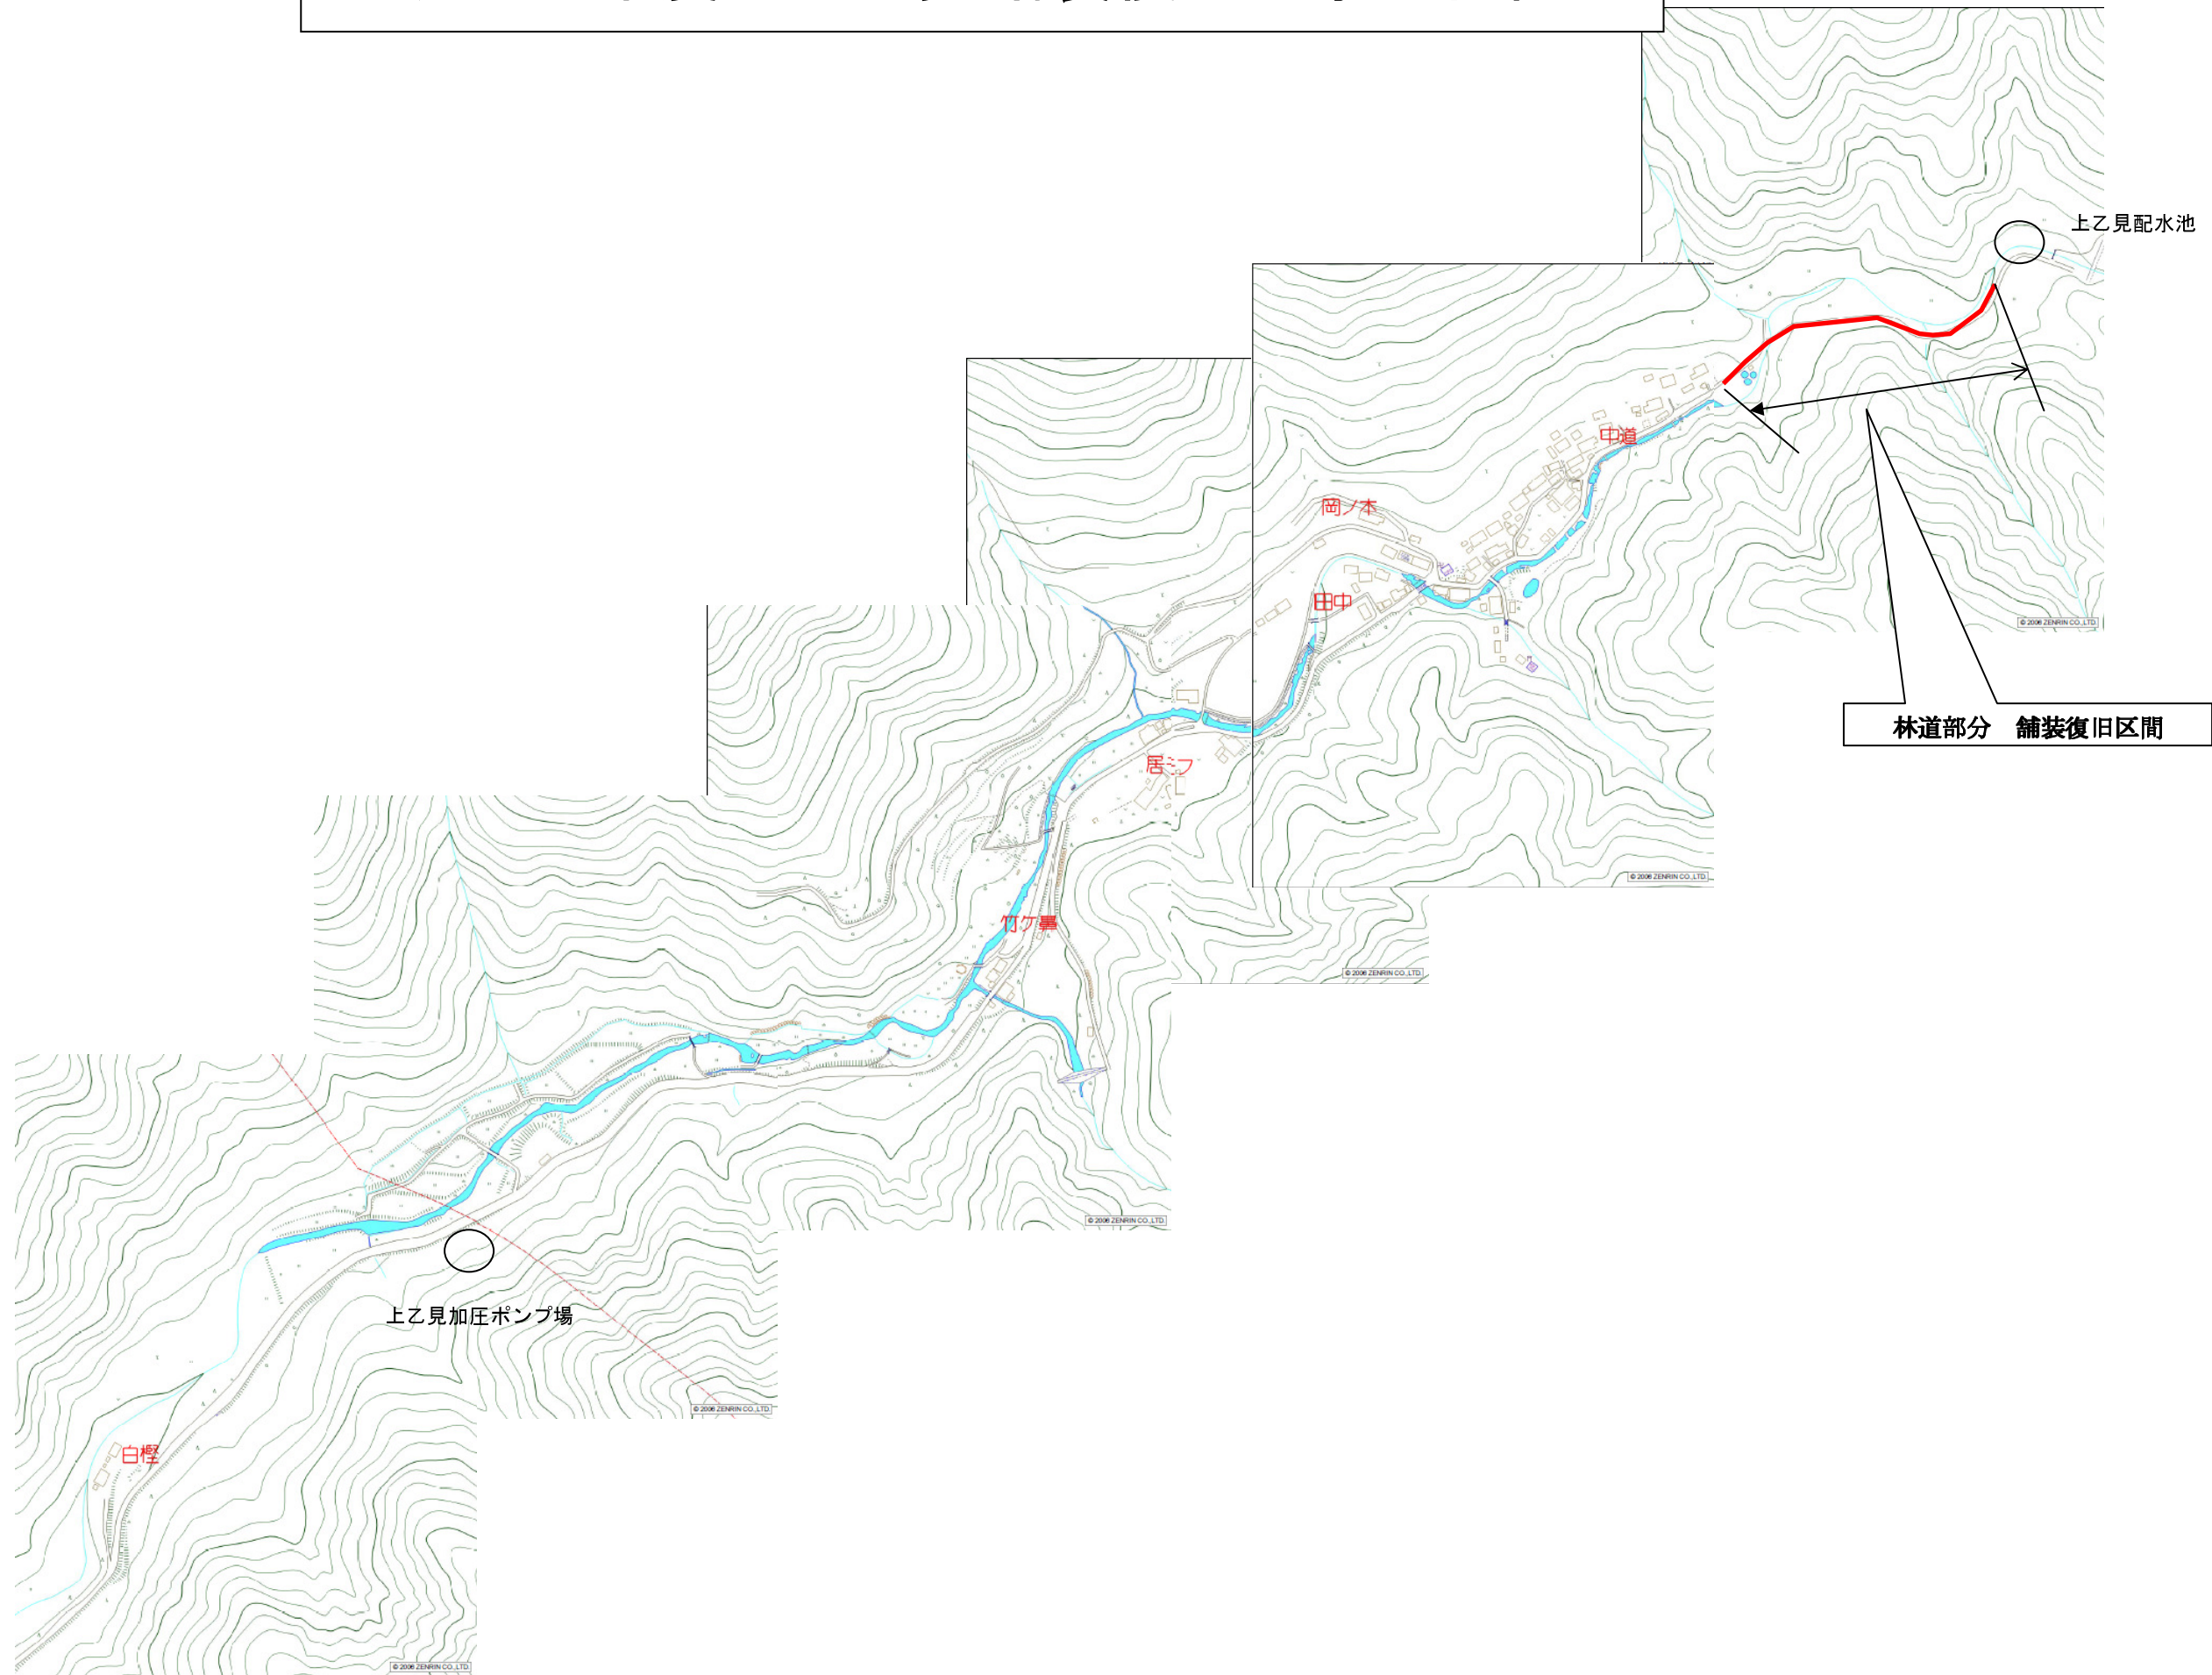

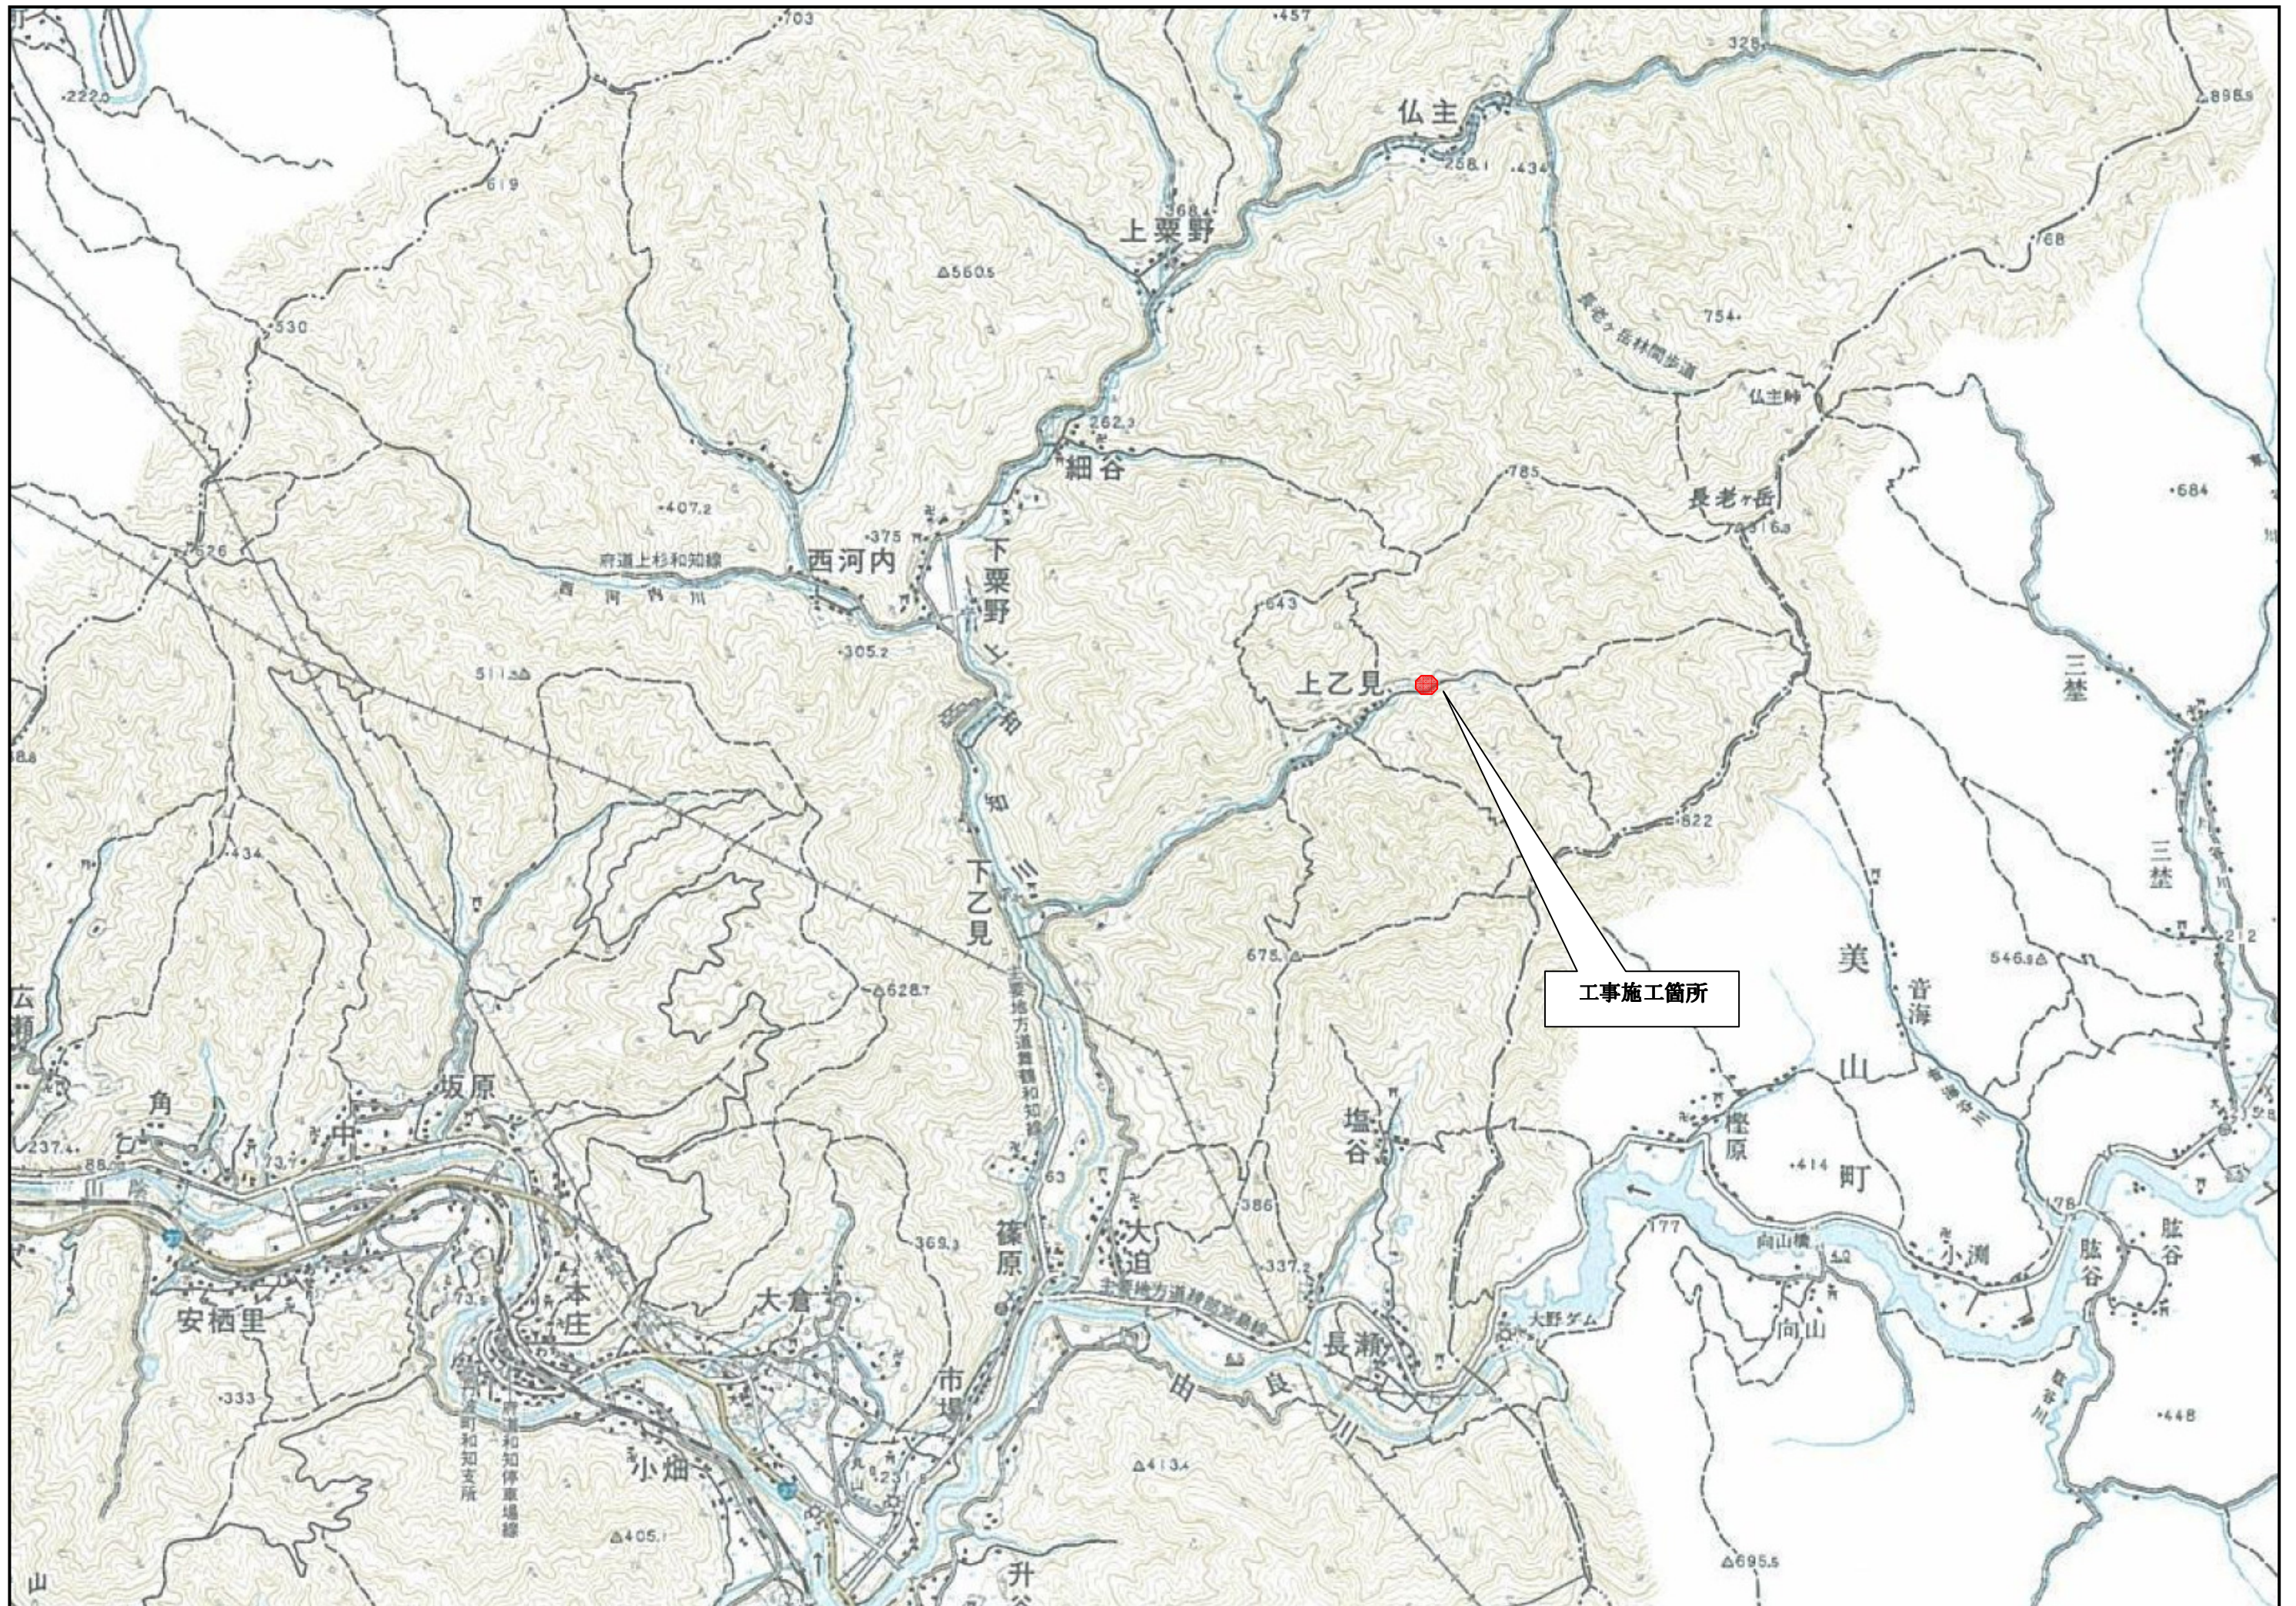

工事施工箇所