
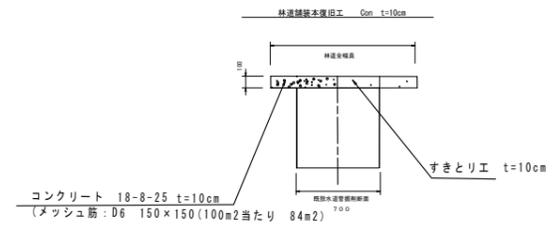


平面図(林道舗装復旧部分) S=1:500

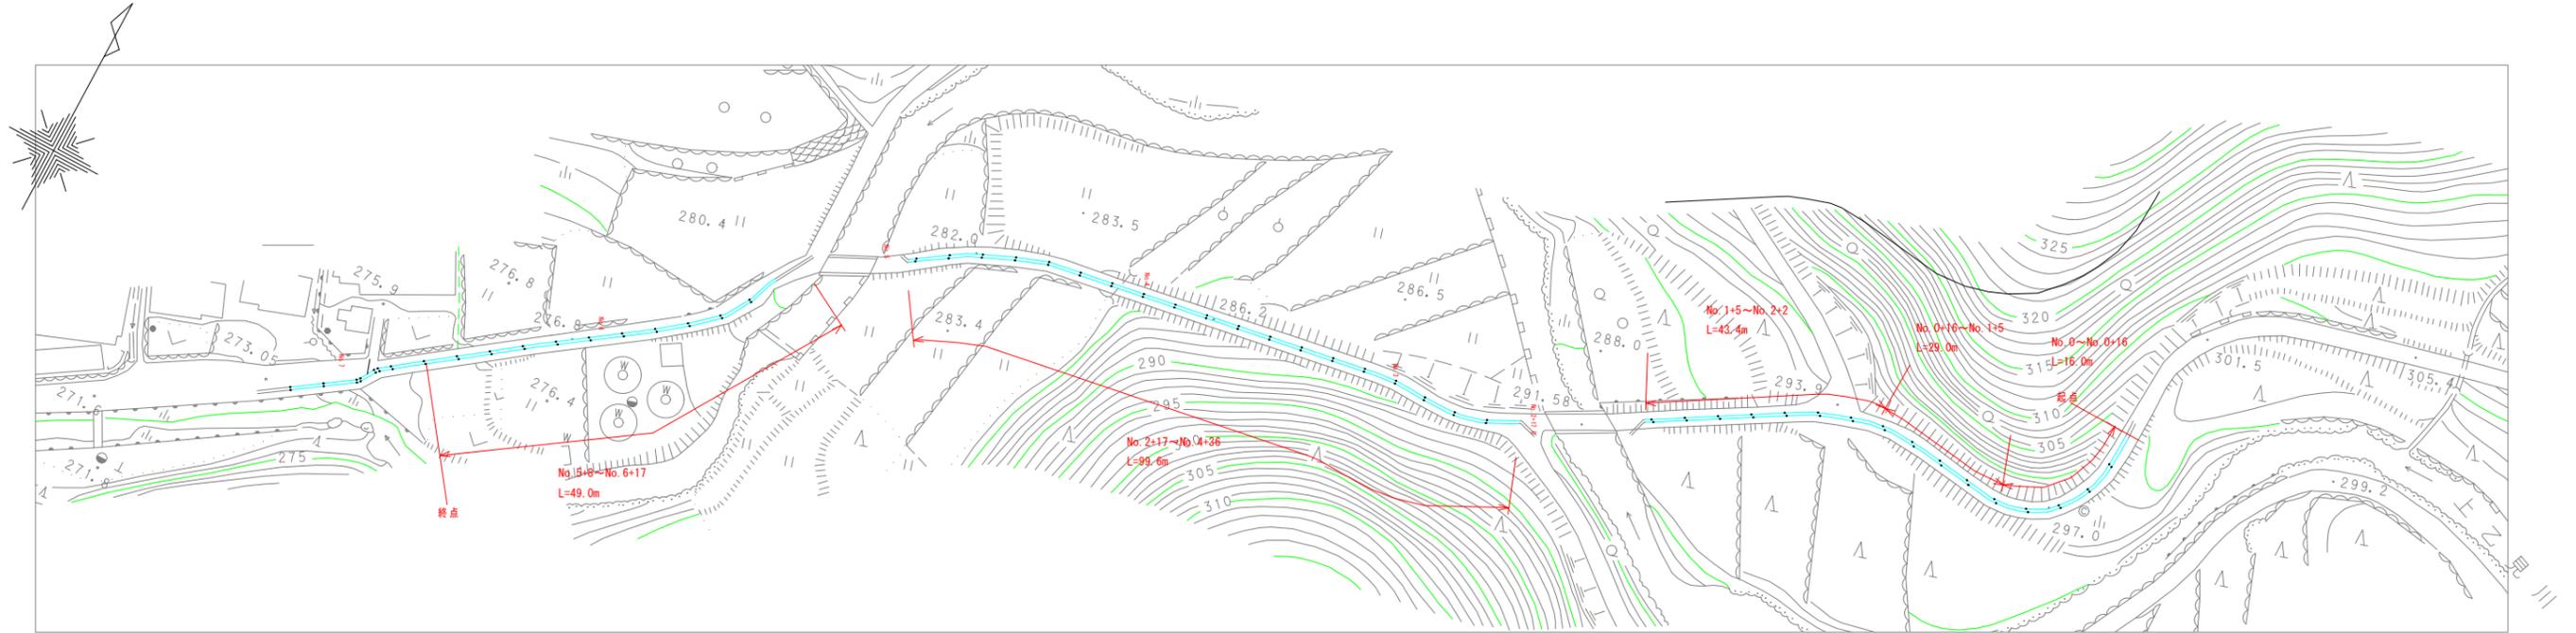

事業名	平成22年度 和知簡易水道事業		
	上乙見 舗装復旧工事		
施工箇所	京丹波町	上乙見	地内
図名	配水管平面図・配管詳細図(2)		
平成	年月	尺度	1/500
京丹波町水道課		図番	/