


平面図①

京丹波町口八田地内

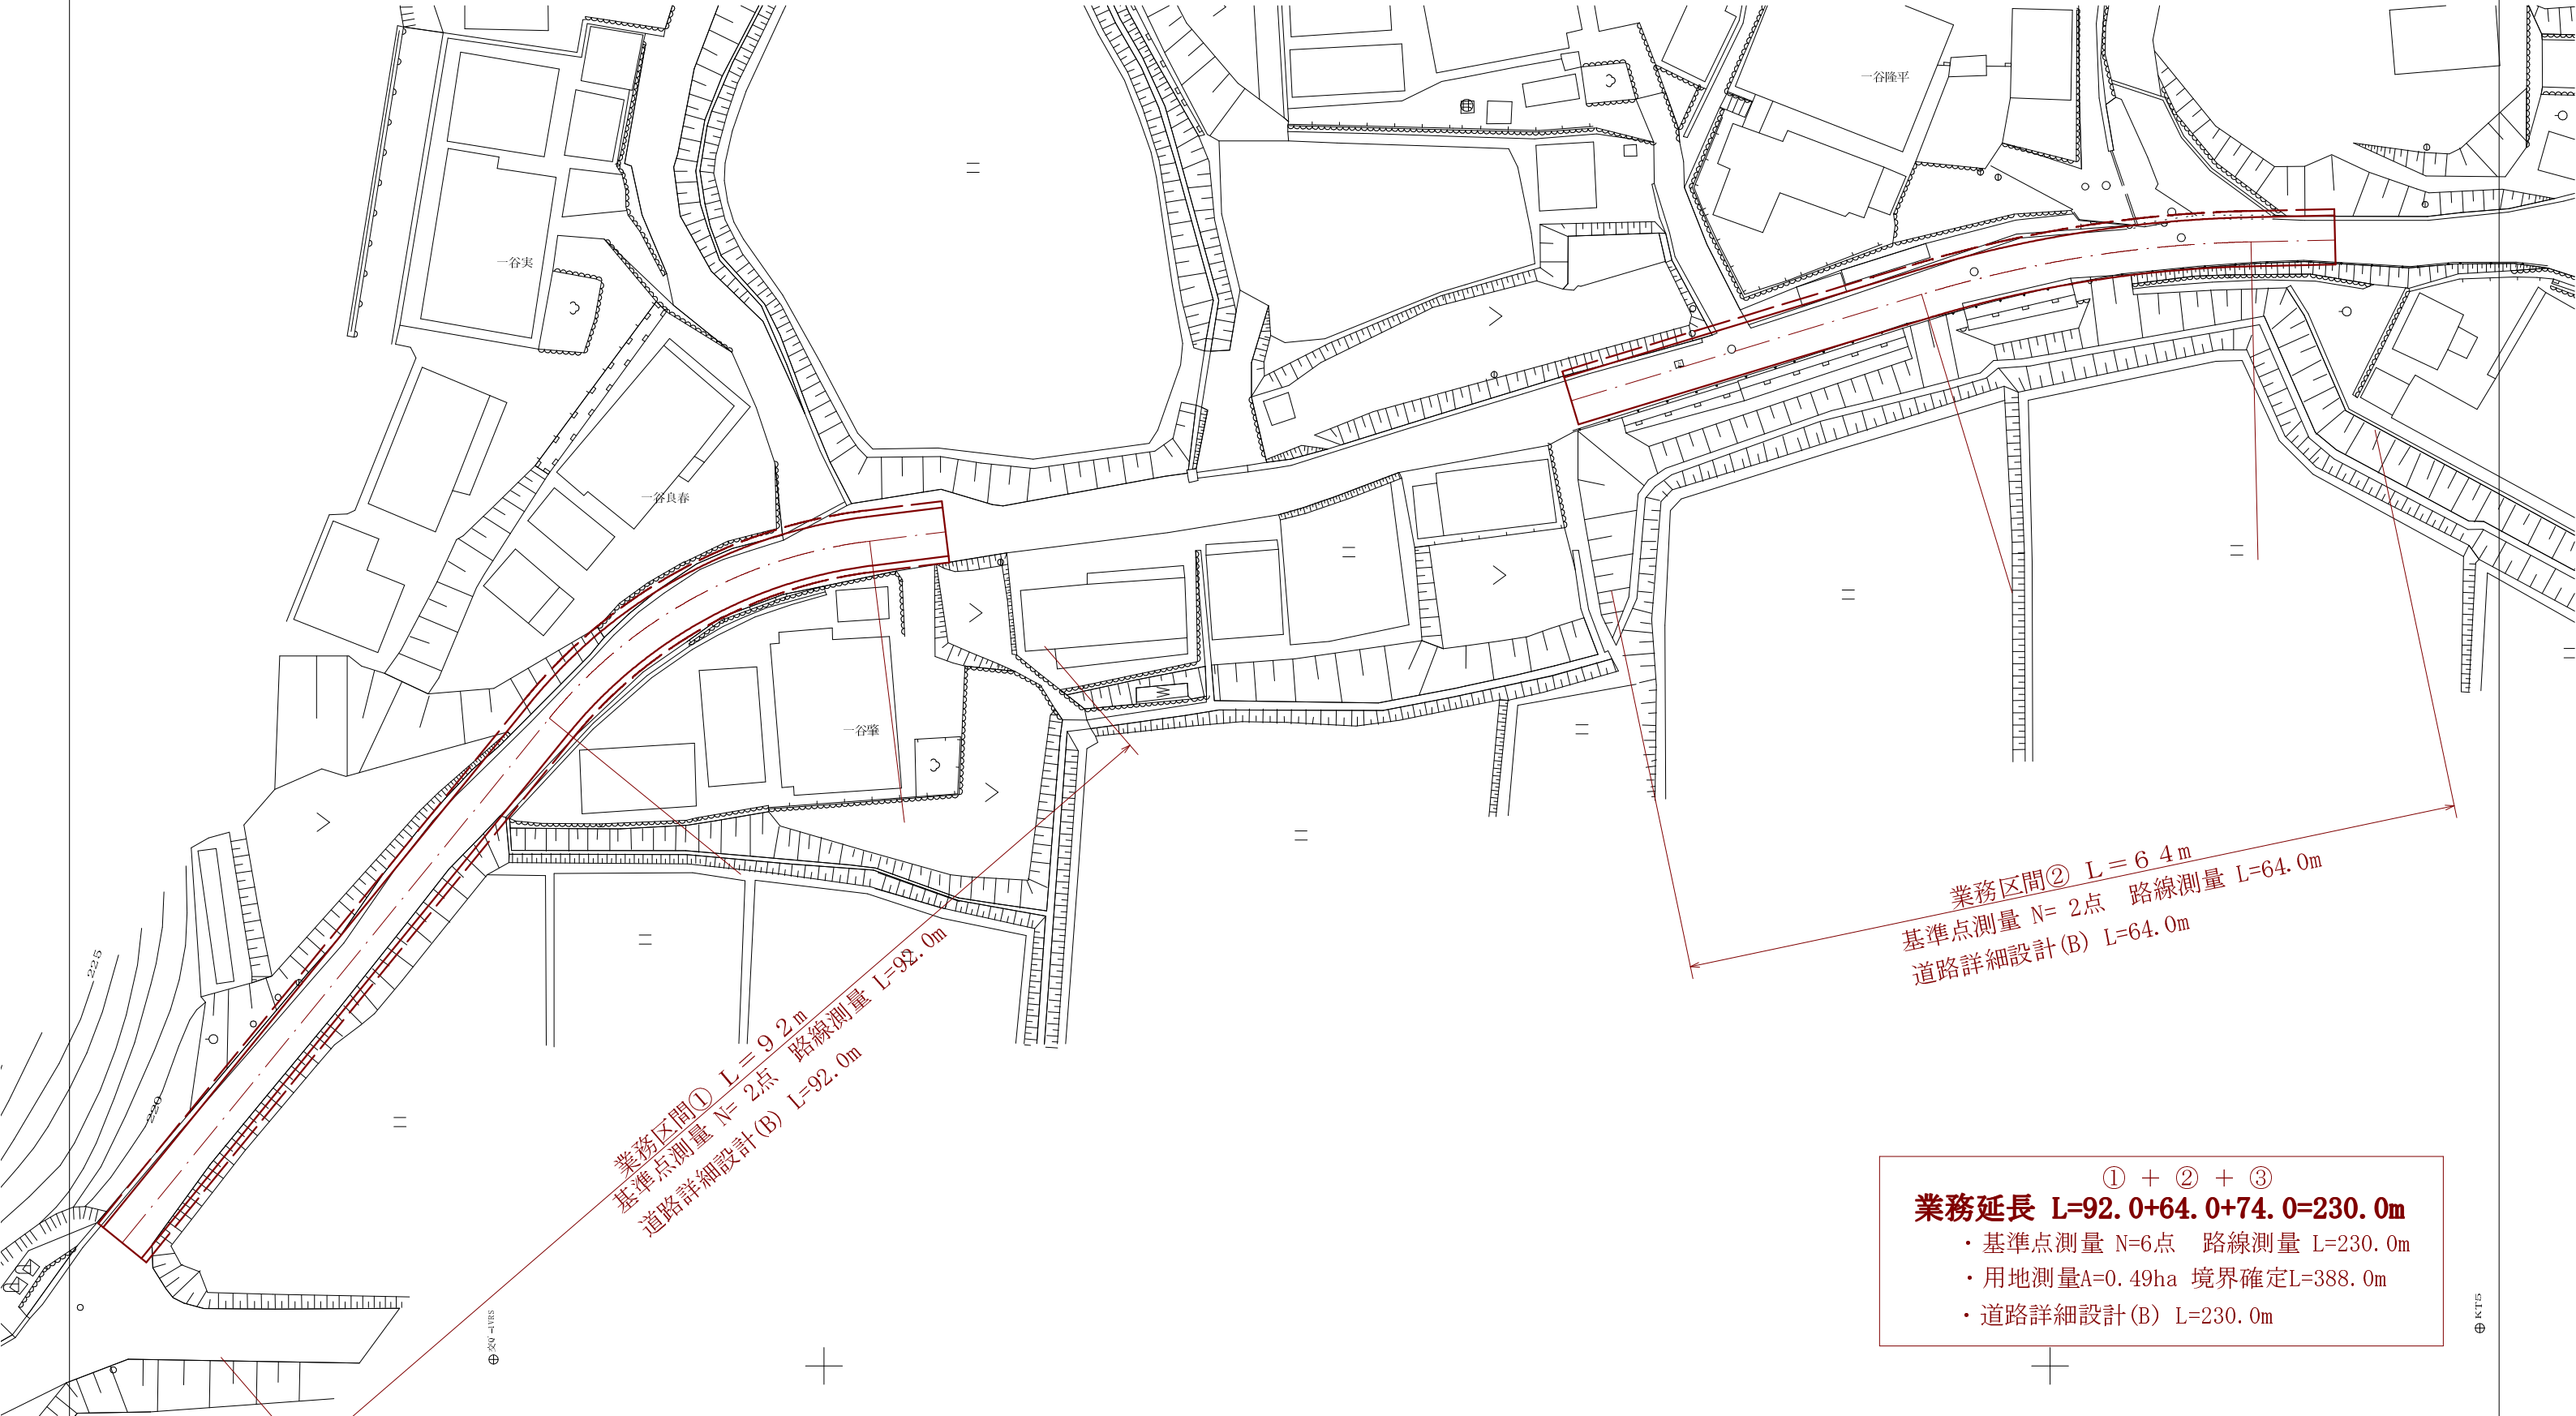


業務区間① L=92.0m
基準点測量 N=2点 路線測量 L=92.0m
道路詳細設計(B) L=92.0m

業務区間② L=64.0m
基準点測量 N=2点 路線測量 L=64.0m
道路詳細設計(B) L=64.0m

① + ② + ③
業務延長 L=92.0+64.0+74.0=230.0m
・基準点測量 N=6点 路線測量 L=230.0m
・用地測量A=0.49ha 境界確定L=388.0m
・道路詳細設計(B) L=230.0m

平面図②

京丹波町口八田地内

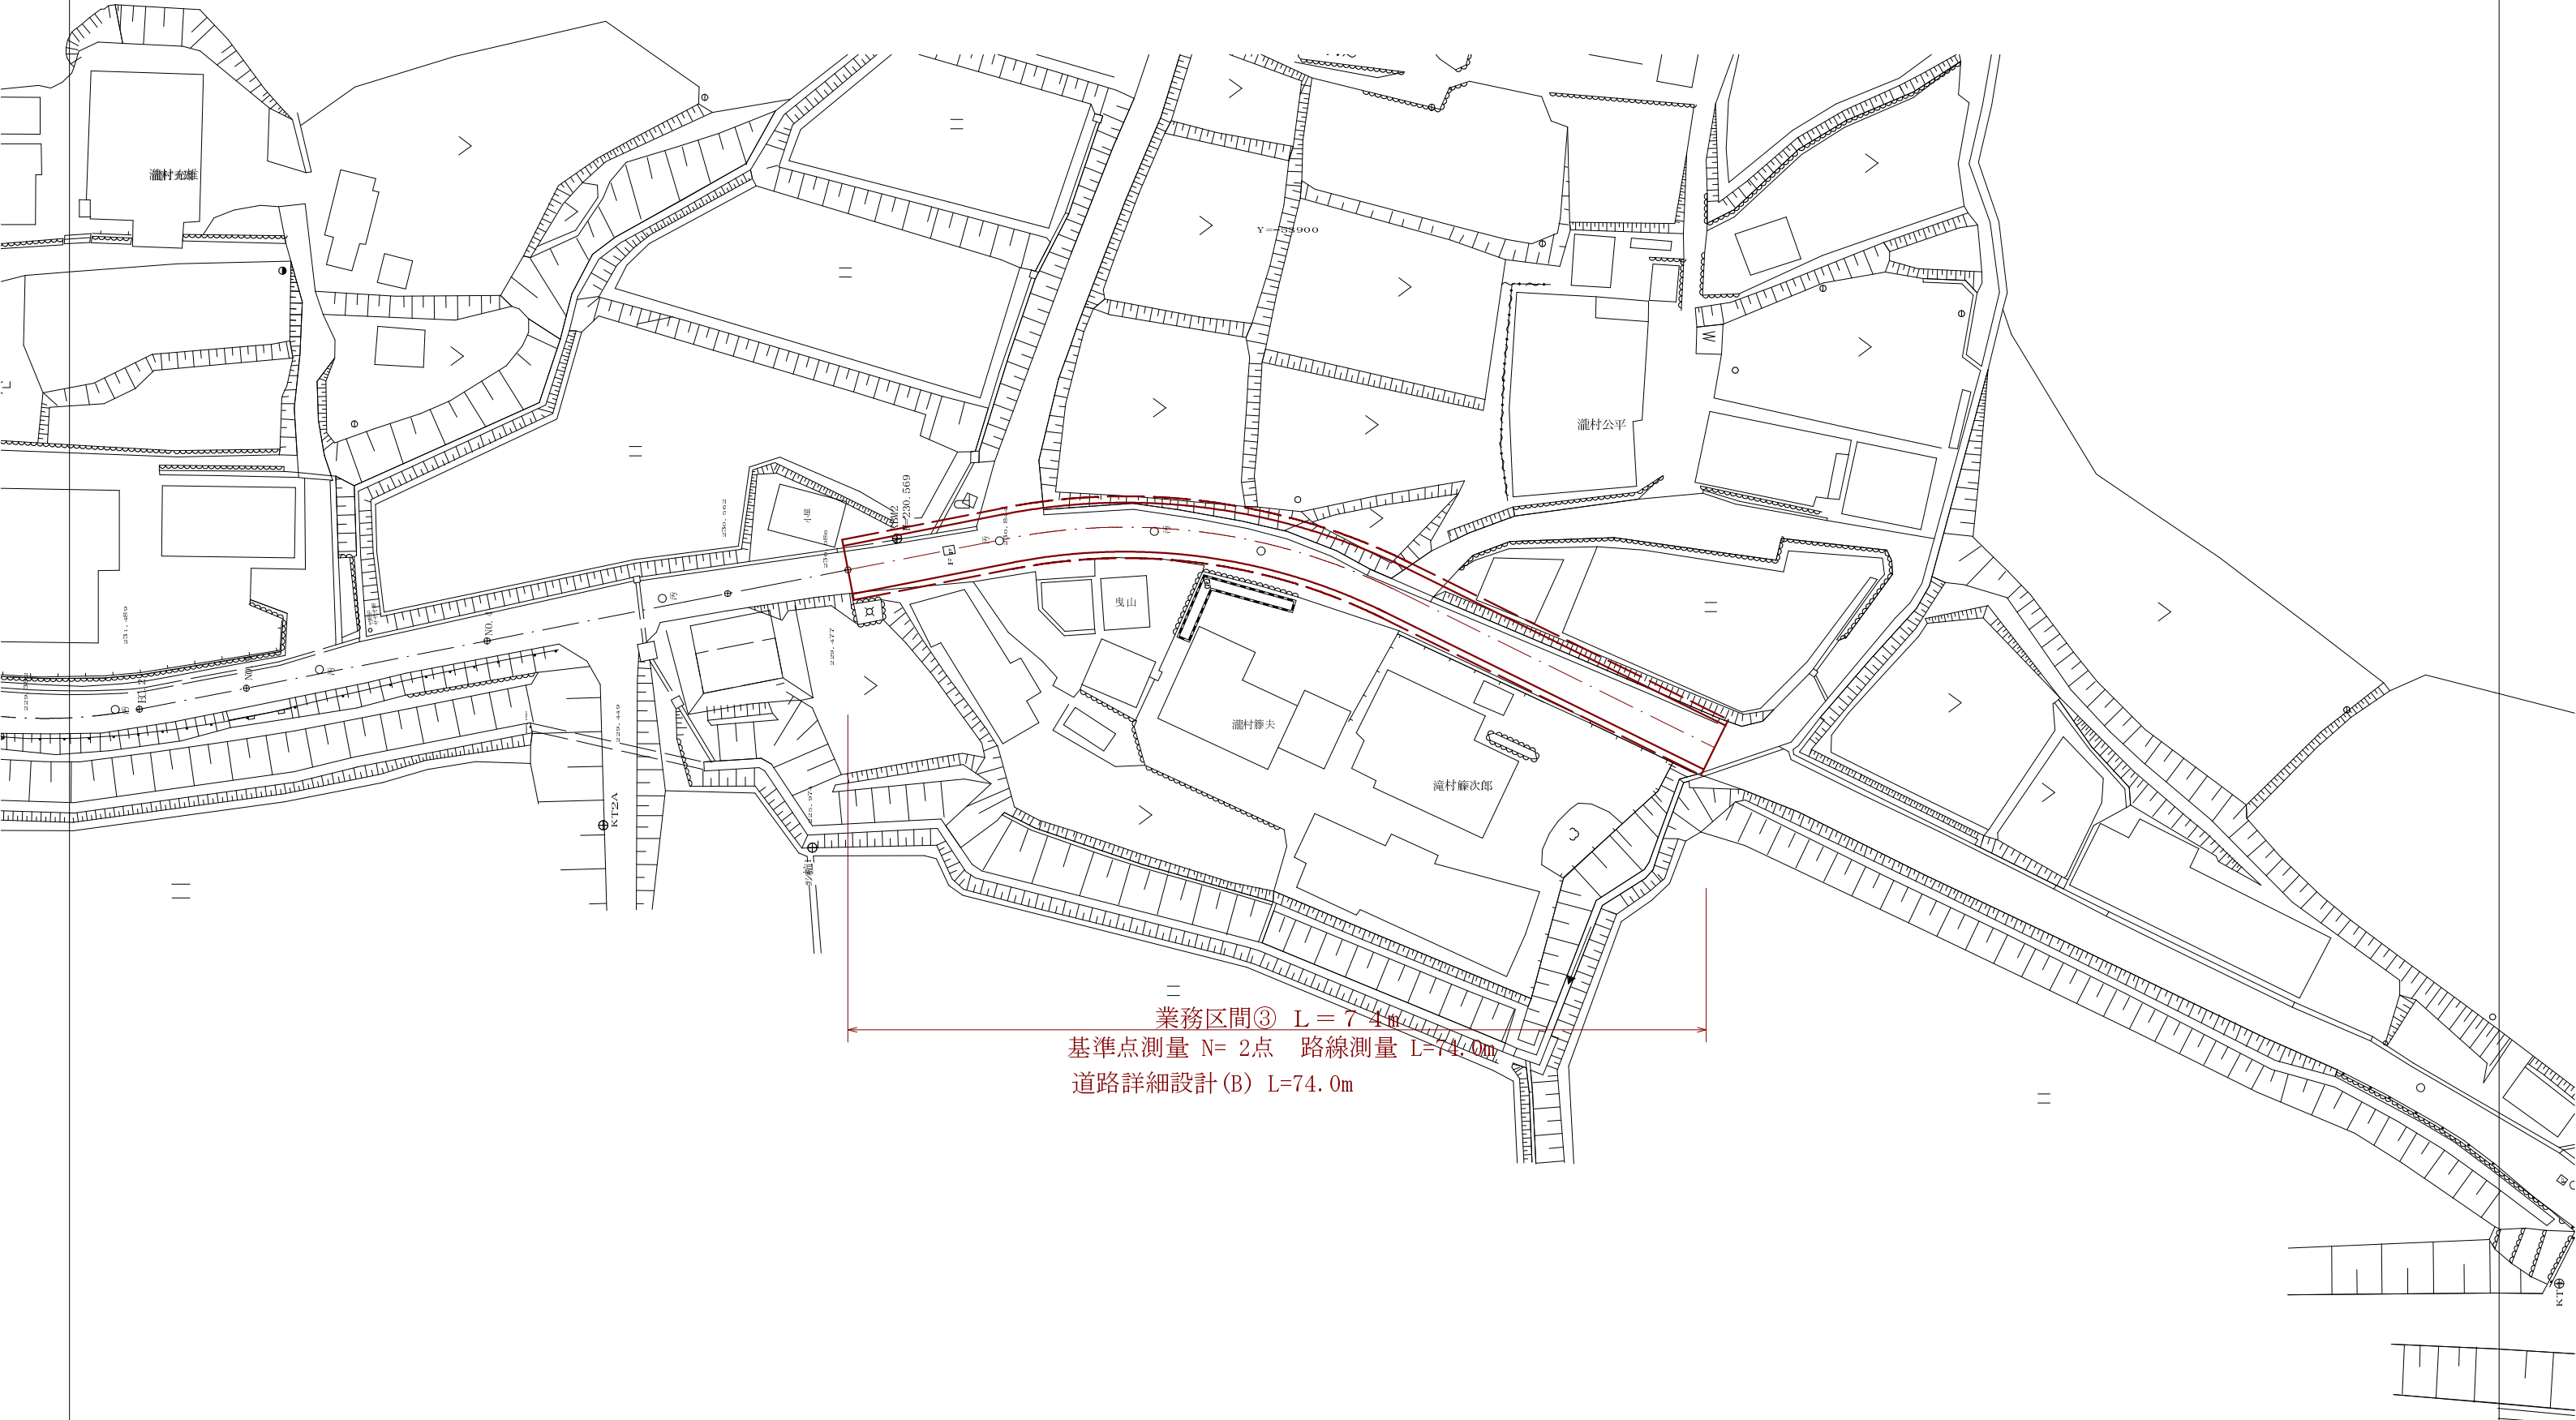

業務区間③ L=74.0m
基準点測量 N= 2点 路線測量 L=74.0m
道路詳細設計(B) L=74.0m