


H21(繰越) 和知簡易水道事業
西部地区水道施設設計業務
業務位置図

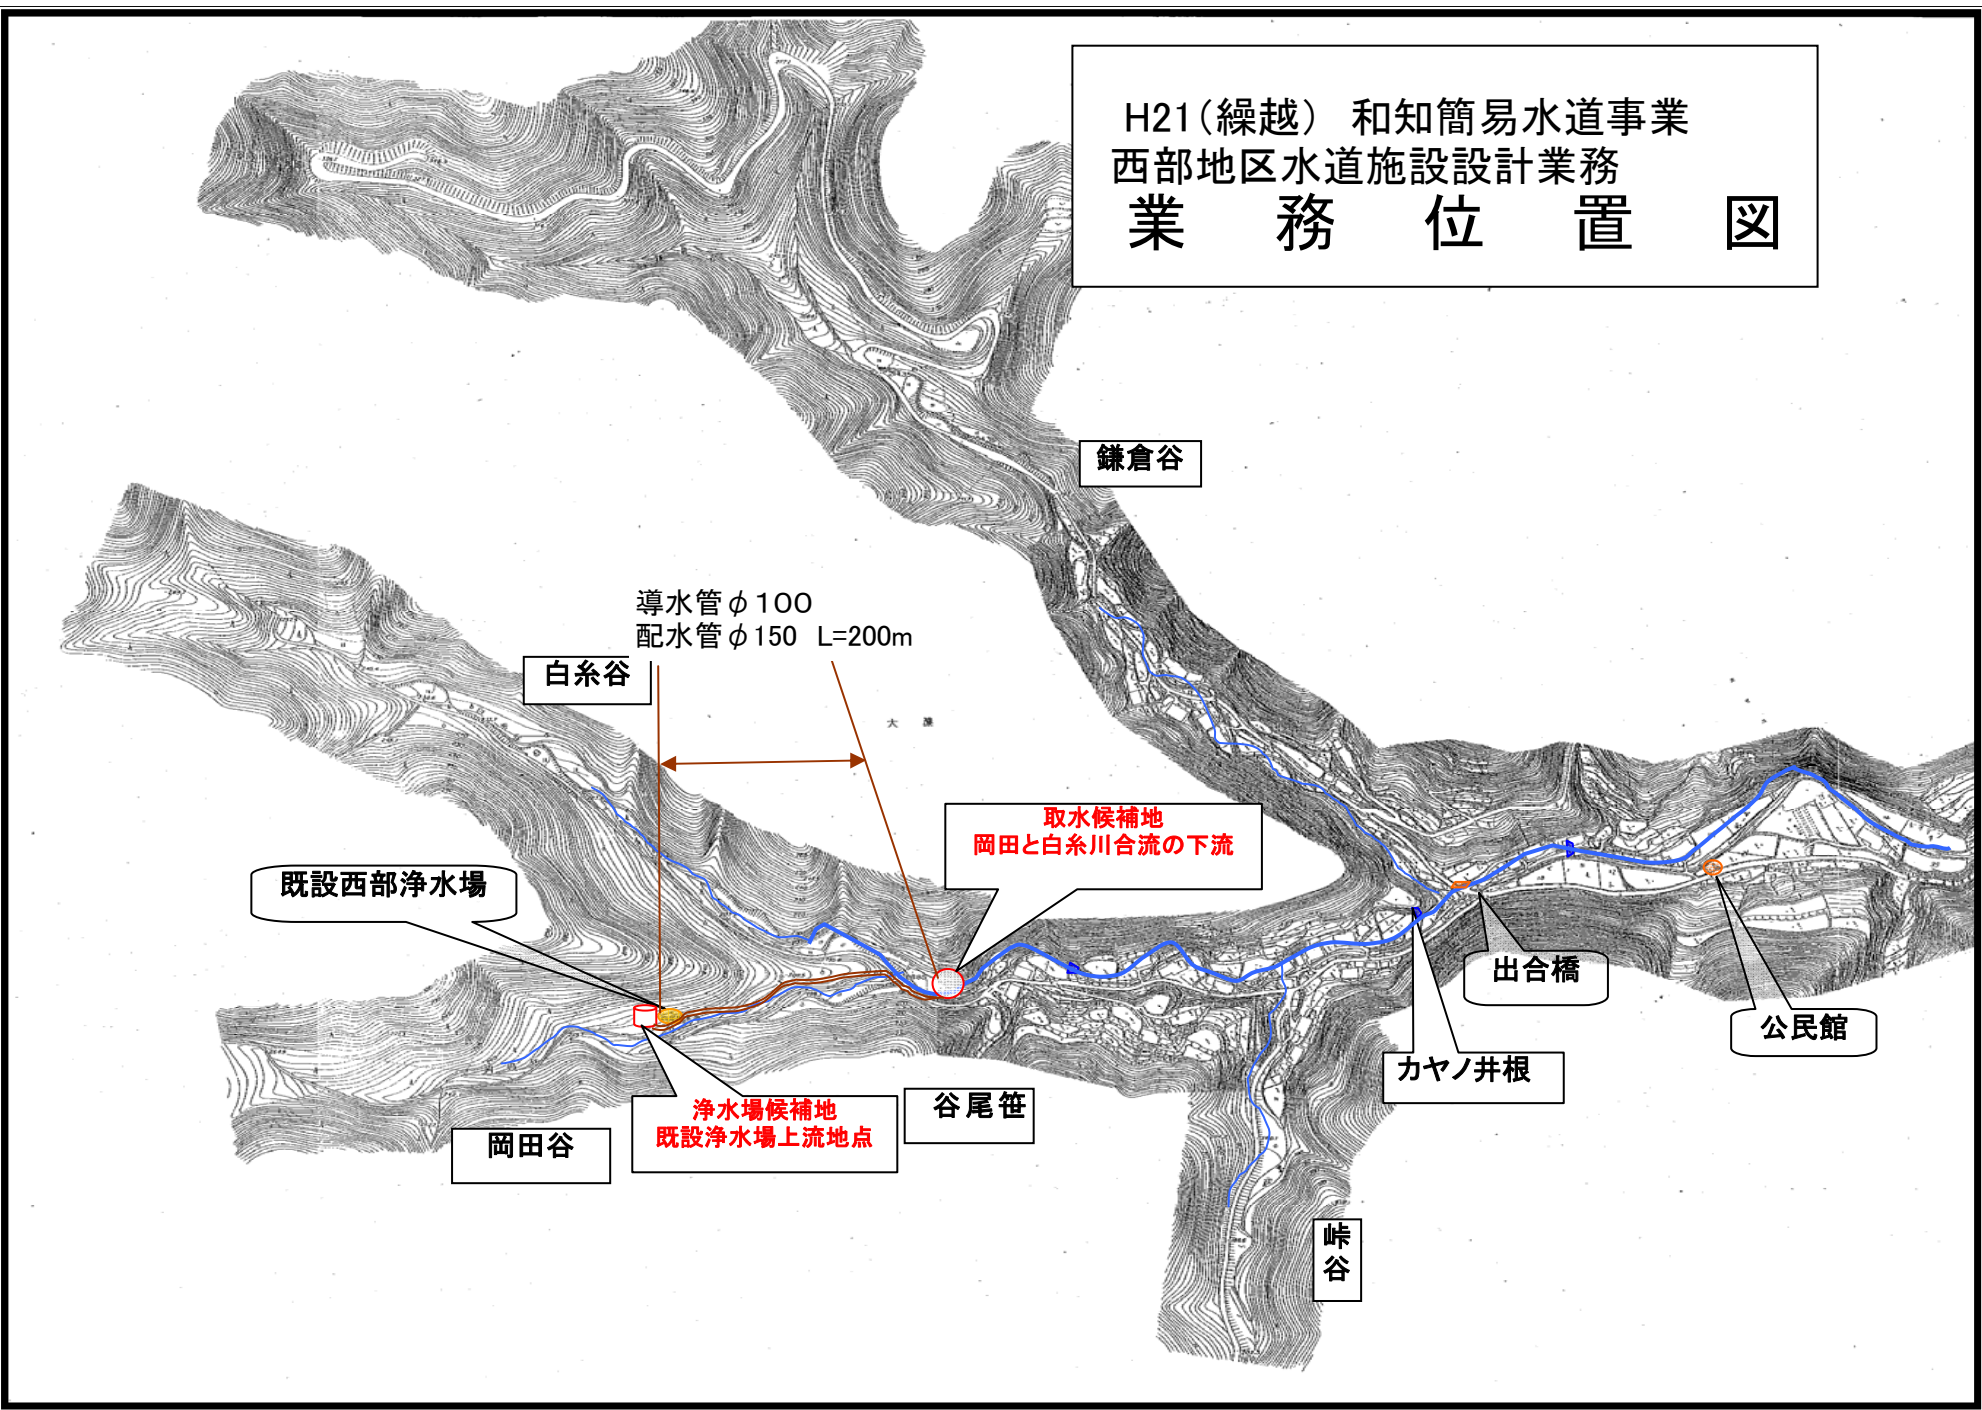

鎌倉谷

導水管 φ100
配水管 φ150 L=200m

白糸谷

取水候補地
岡田と白糸川合流の下流

既設西部浄水場

出合橋

公民館

浄水場候補地
既設浄水場上流地点

岡田谷

谷尾笹

カヤノ井根

峠谷

業務委託位置



H21(繰越) 和知簡易水道事業
西部地区水道施設設計業務
業務位置図