


平面図

S=1:500

船井郡京丹波町小野 地内

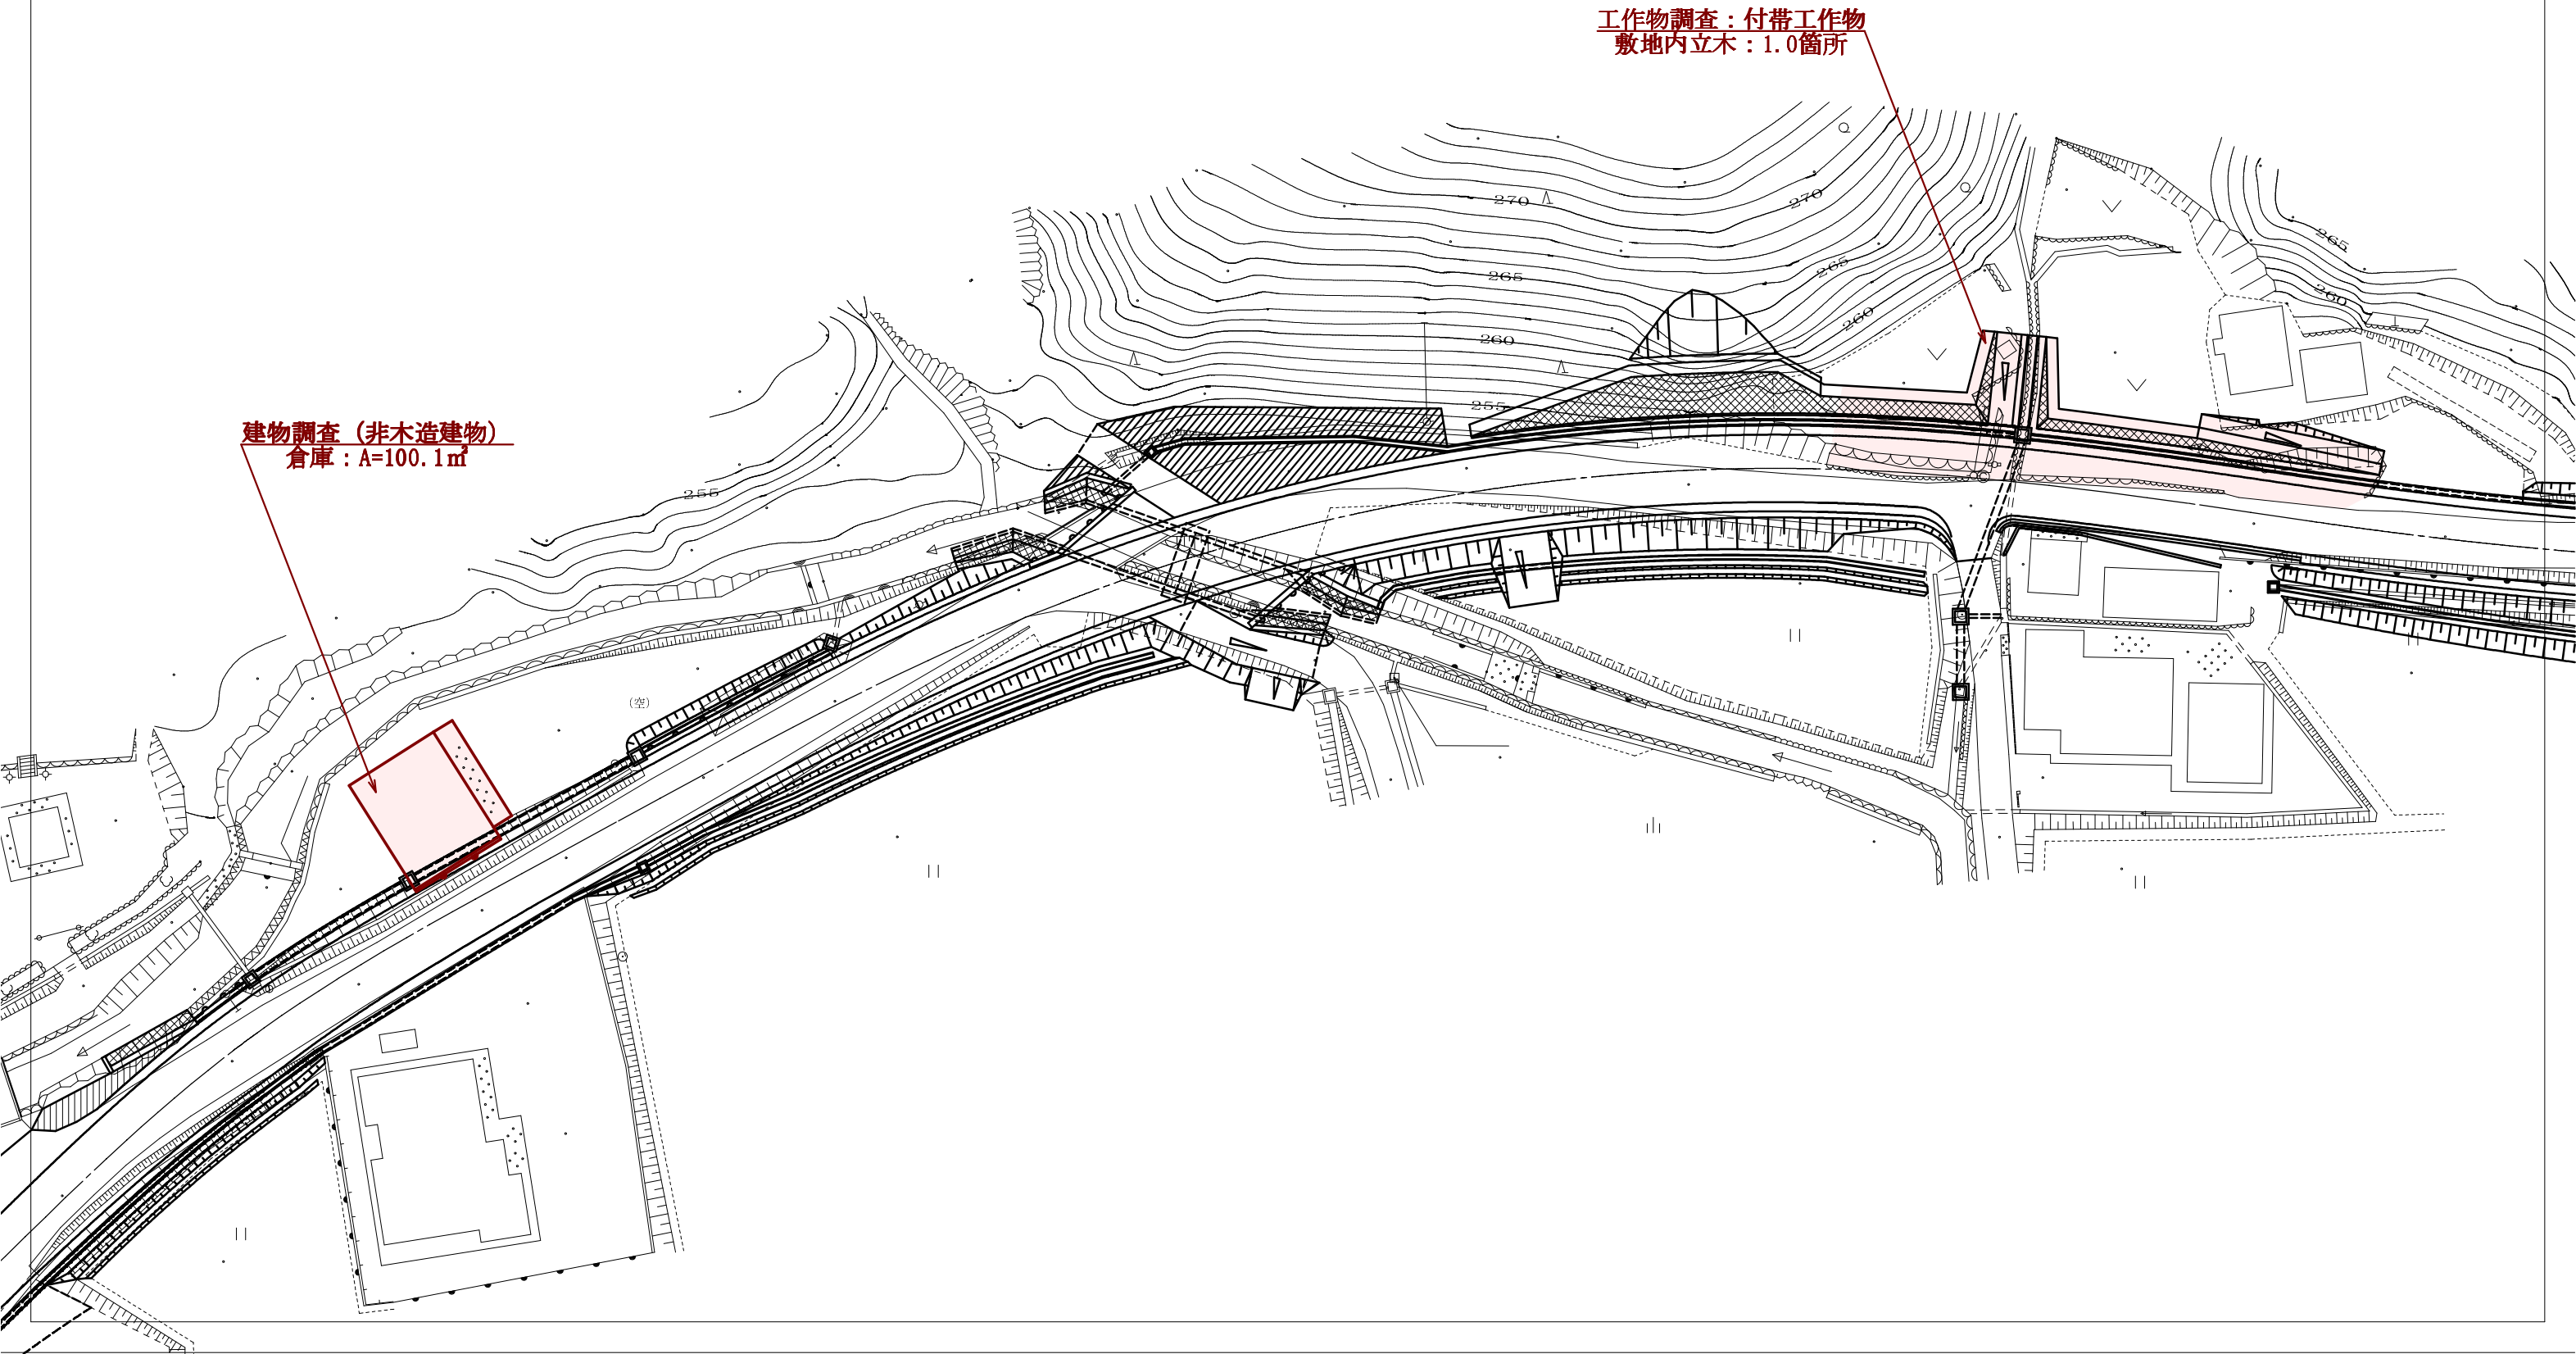

建物調査 (非木造建物)
倉庫: A=100.1m

工作物調査: 付帯工作物
敷地内立木: 1.0箇所