


町道北久保線 S=1:1500


船井郡京丹波町 質美 地内

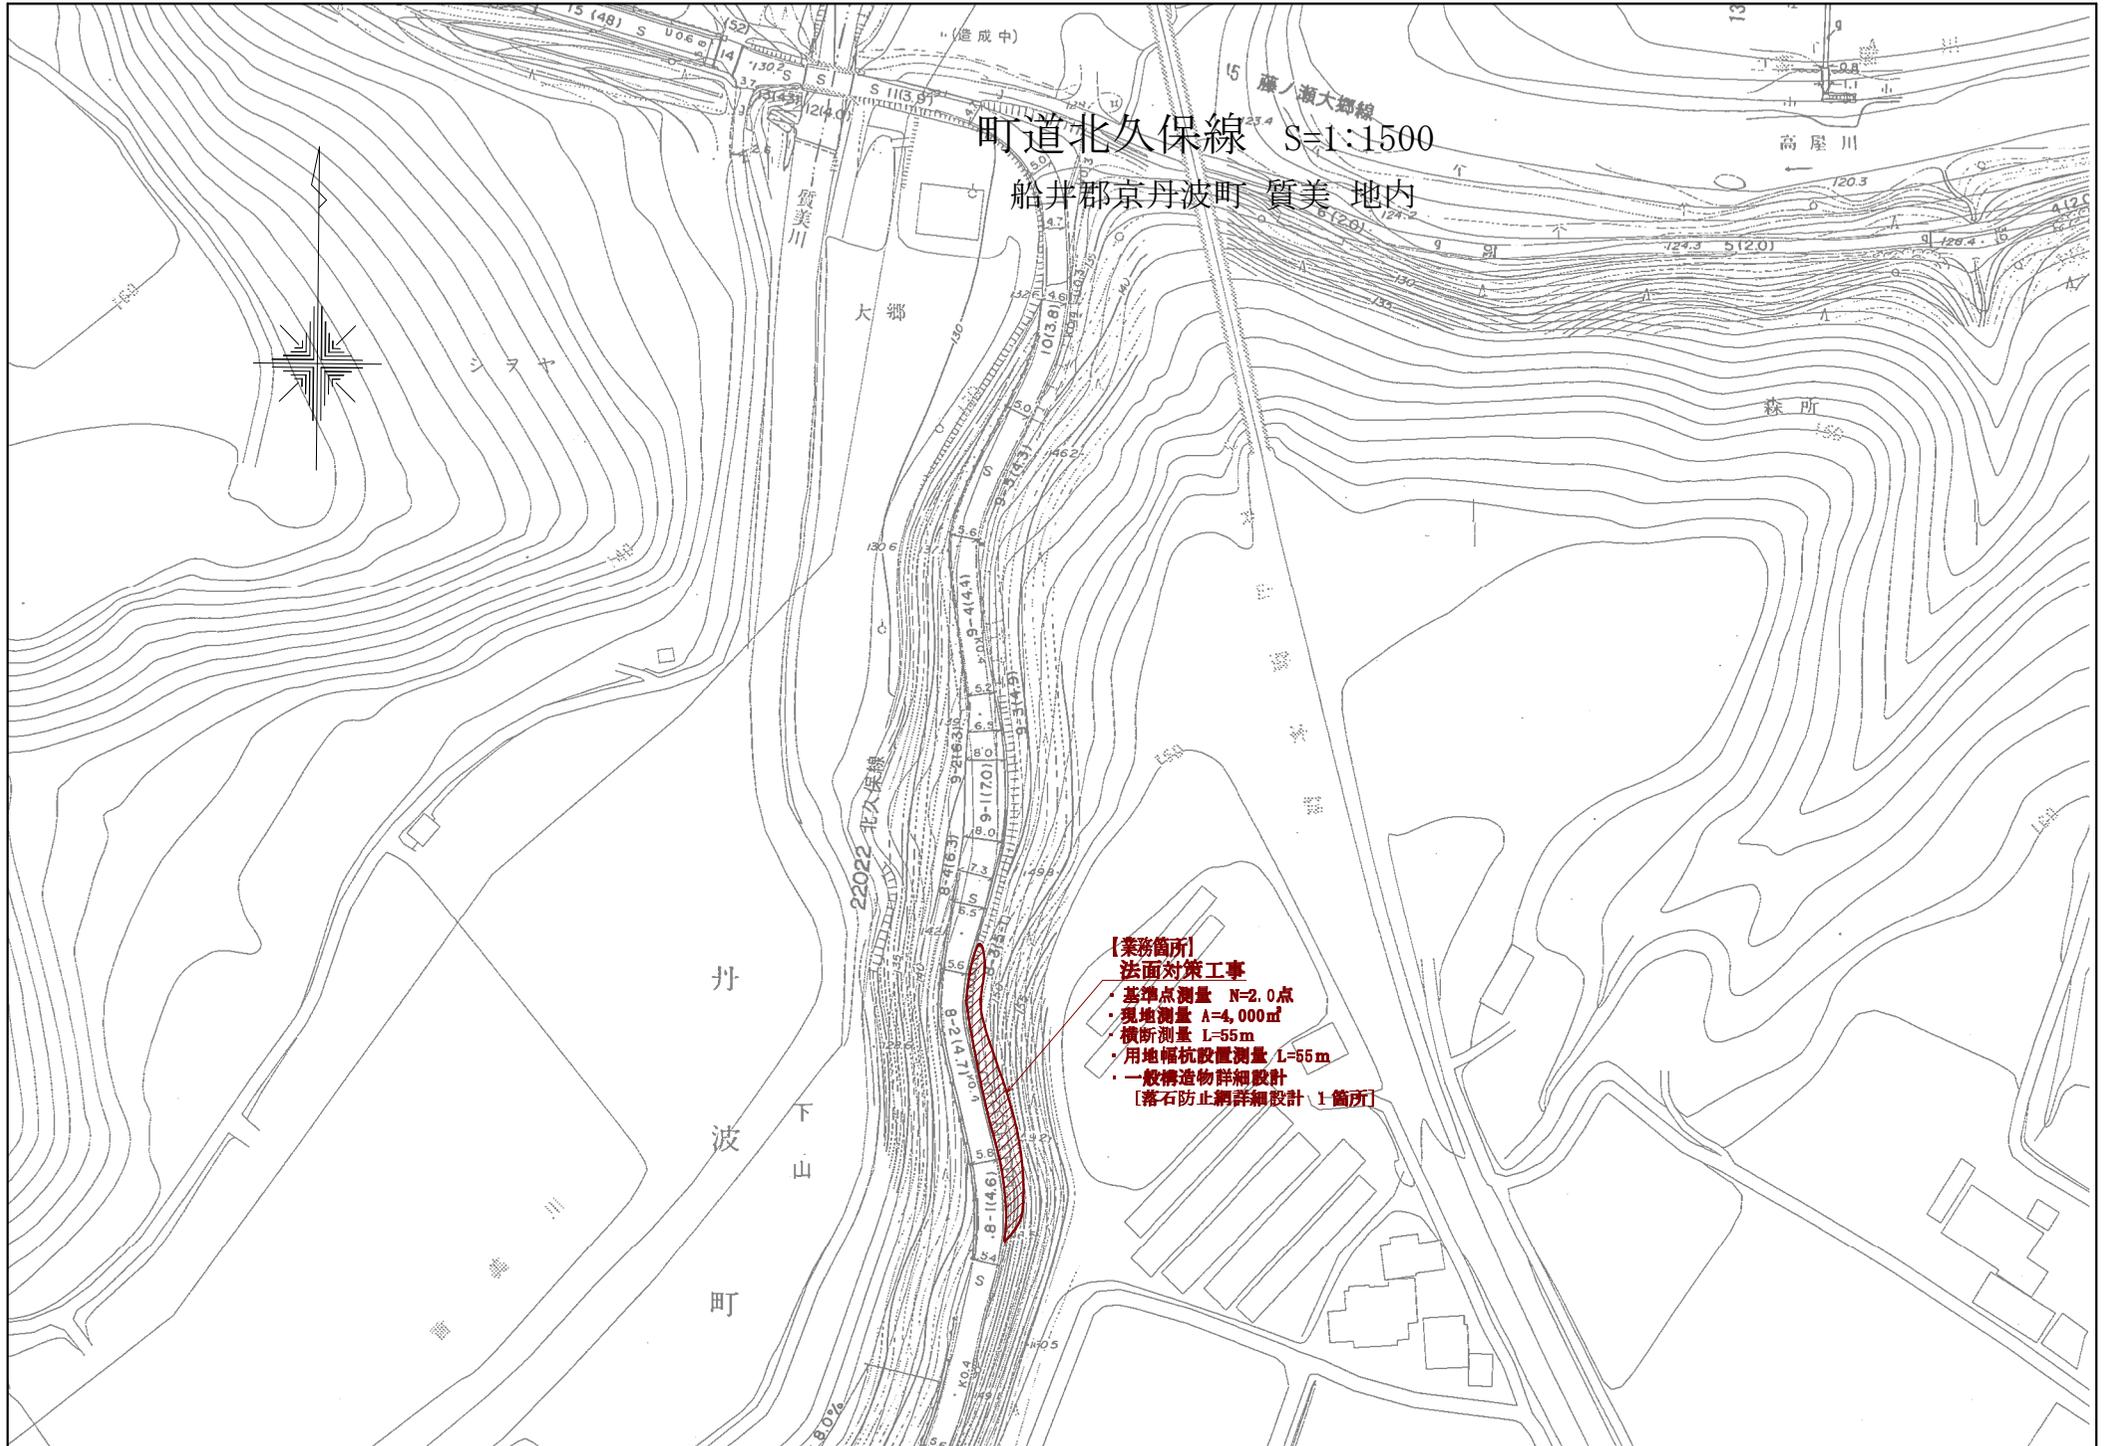

- 【業務箇所】
法面対策工事**
- 基準点測量 N=2.0点
 - 現地測量 A=4,000㎡
 - 横断測量 L=55m
 - 用地幅杭設置測量 L=55m
 - 一般構造物詳細設計
- 【落石防止網詳細設計】箇所**

町道坂原中線 S=1:1500

船井郡京丹波町 中・地内

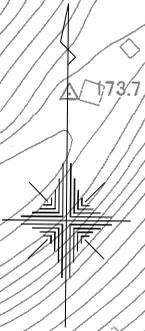

別途、地質調査

【業務箇所】

法面対策工事

- ・基準点測量 N=2.0点
- ・現地測量 A=3,000㎡
- ・横断測量 L=16m
- ・一般構造物詳細設計
- 【吹付法詳細設計 (2ヶ所) 外 1箇所】

