


# 位置図

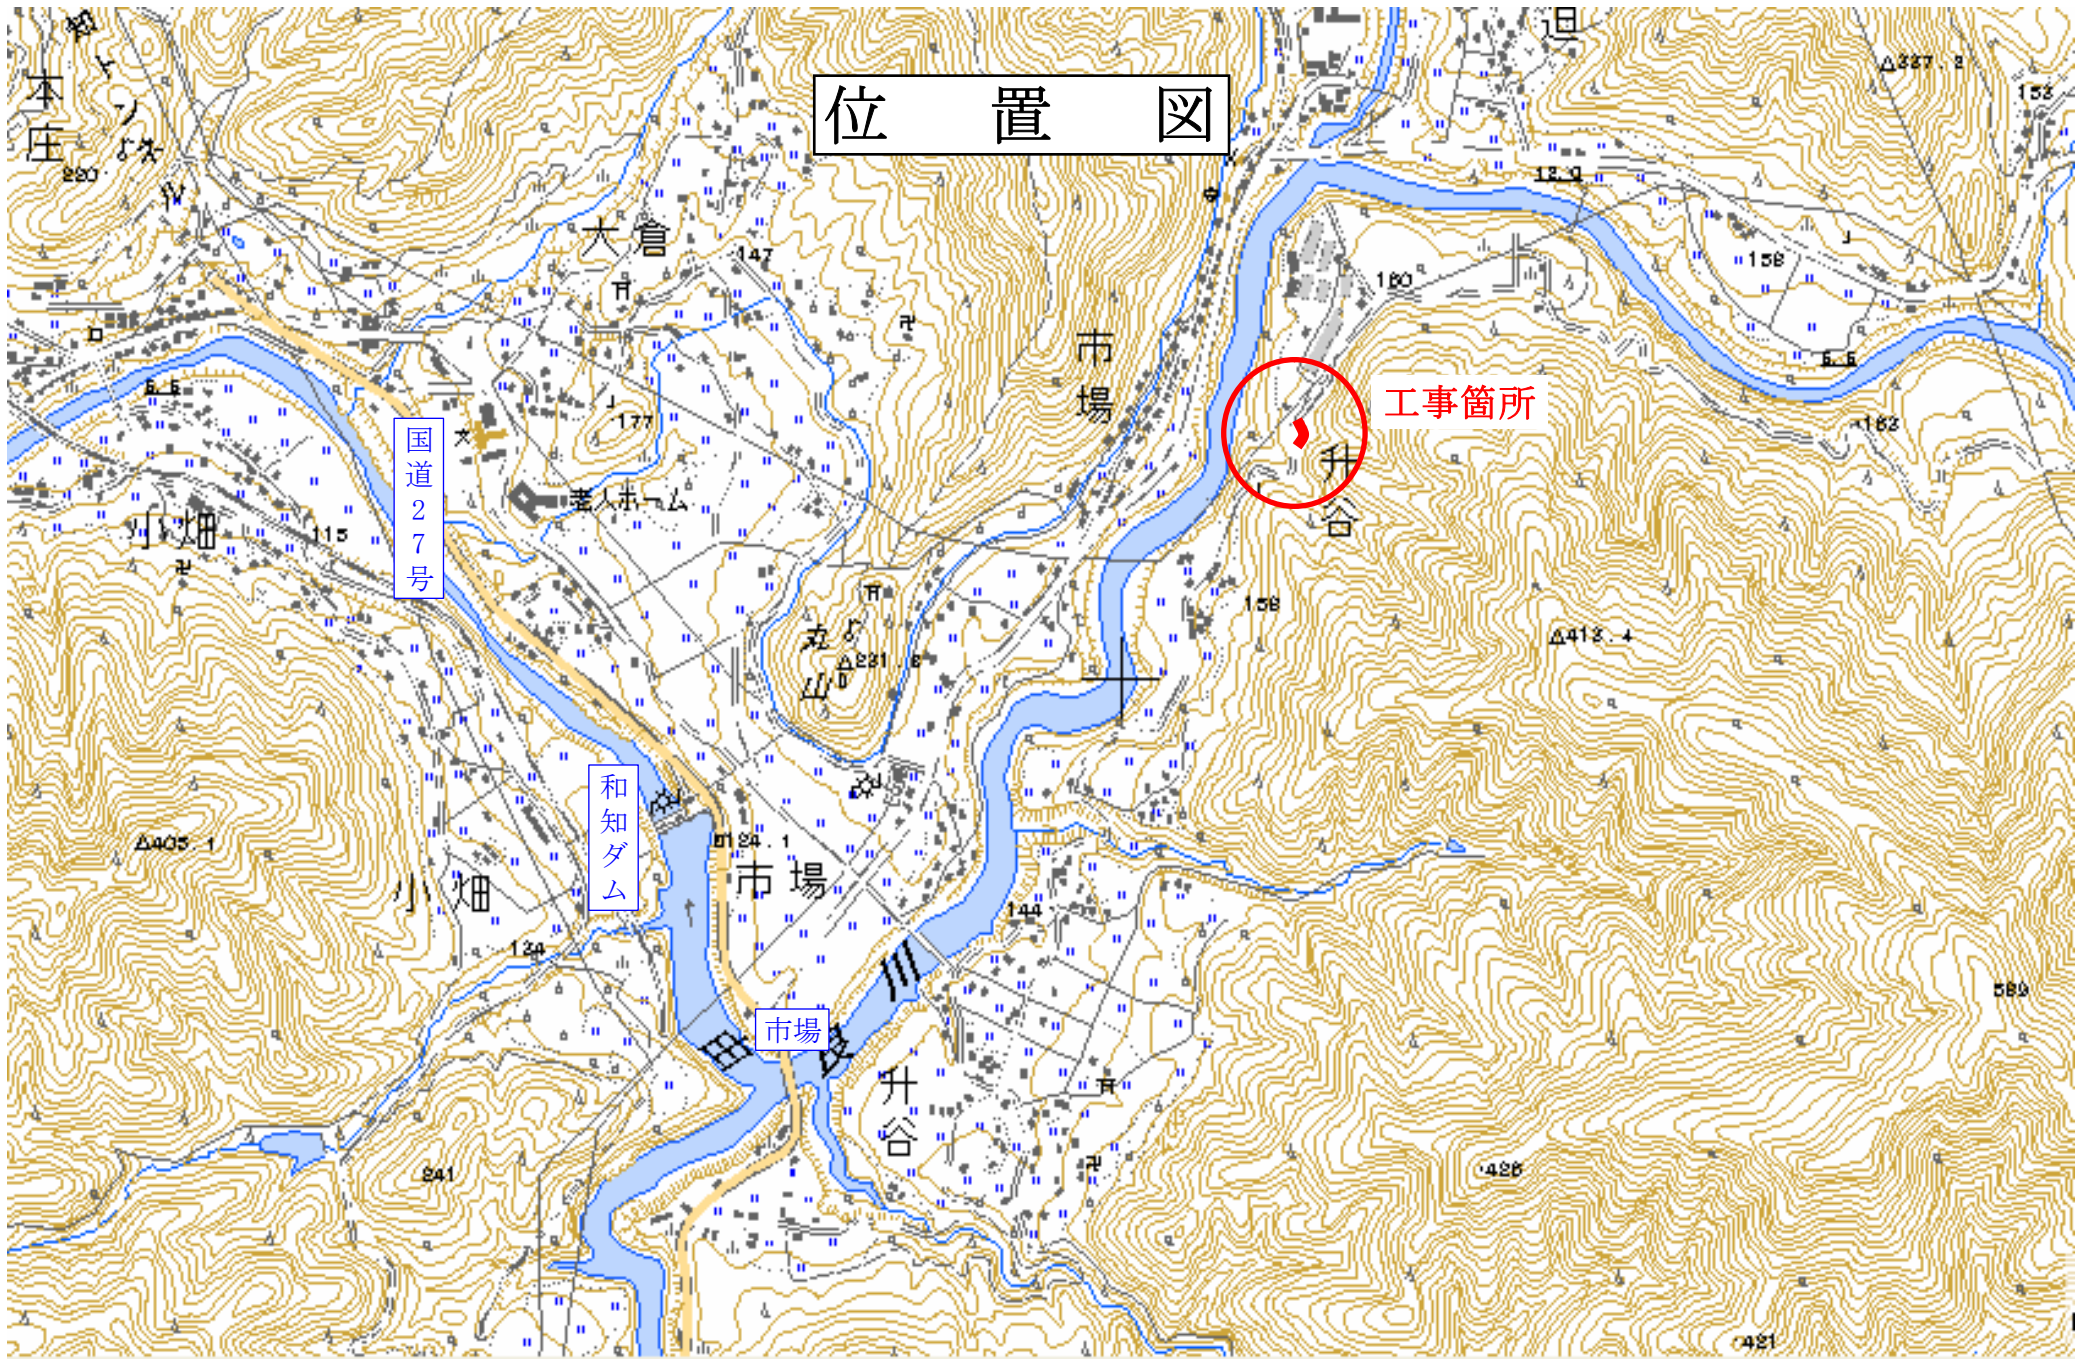

工事箇所

国道27号

和知ダム

市場

升谷

本庄

大倉

市場

升谷

小畑

市場

升谷

△405.1

841

△124.1

144

△221.6

158

△413.4

425

421

△162

158

180

12.9

153

△327.2