


平成23年度 有害鳥獣被害防止施設設置事業
大朴地区防除柵施設設置工事 図面

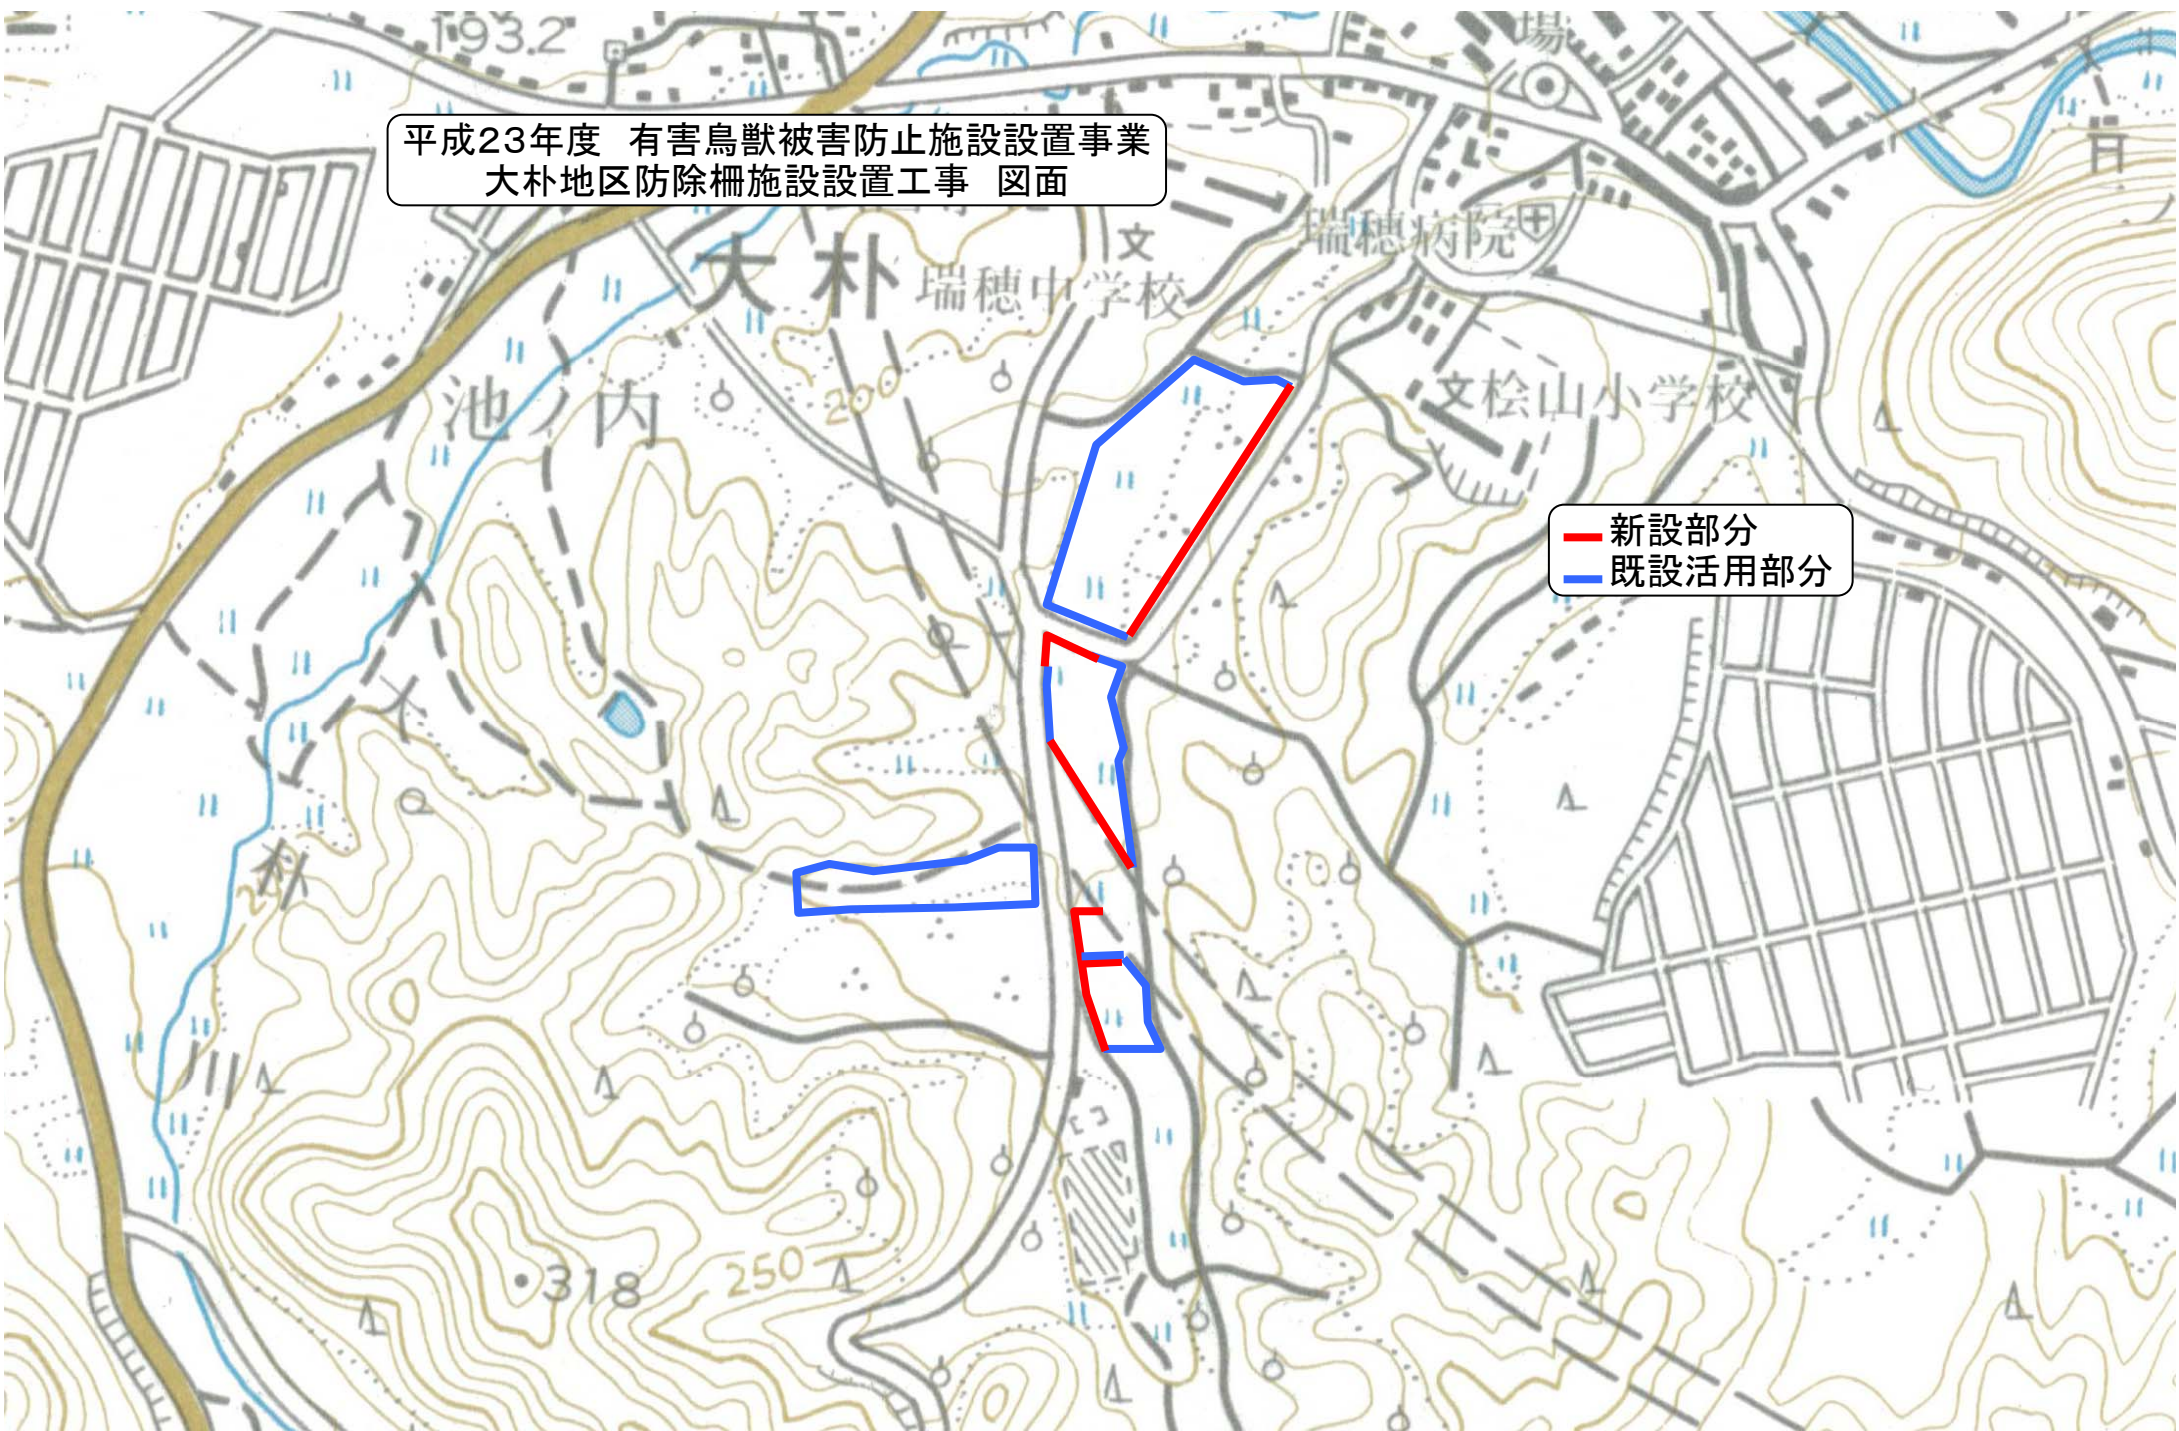

- 新設部分
- 既設活用部分