




平成23年度 林道維持管理事業 林道才ノ奥線維持管理工事

平面図 S=1:250

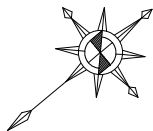



座標一覧表

| 点名             | X座標      | Y座標      | 標高      |
|----------------|----------|----------|---------|
| T.3-1          | 3000.000 | 3000.000 | 98.937  |
| T.3-2          | 3032.633 | 2986.632 | 105.098 |
| KBM.3          | 3004.977 | 3007.053 | 100.000 |
| NO.0           | 2999.288 | 3003.087 | 99.101  |
| NO.0+3.0       | 2997.036 | 3001.105 | 98.690  |
| NO.0+10.0      | 2991.781 | 2996.480 | 97.704  |
| NO.0+14.5      | 2988.403 | 2993.507 | 97.063  |
| NO.0+27.0      | 2979.020 | 2985.249 | 95.261  |
| NO.0R4.00      | 3001.931 | 3000.084 | 99.495  |
| NO.0+3.0R3.00  | 2999.018 | 2998.853 | 99.027  |
| NO.0+10.0R2.50 | 2993.433 | 2994.603 | 97.928  |
| NO.0+14.5R3.00 | 2990.385 | 2991.255 | 97.738  |
| NO.0+27.0R3.50 | 2981.332 | 2982.622 | 96.063  |

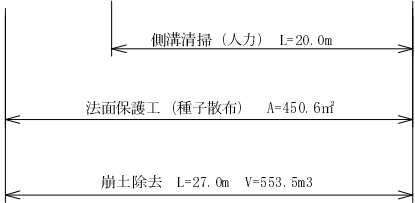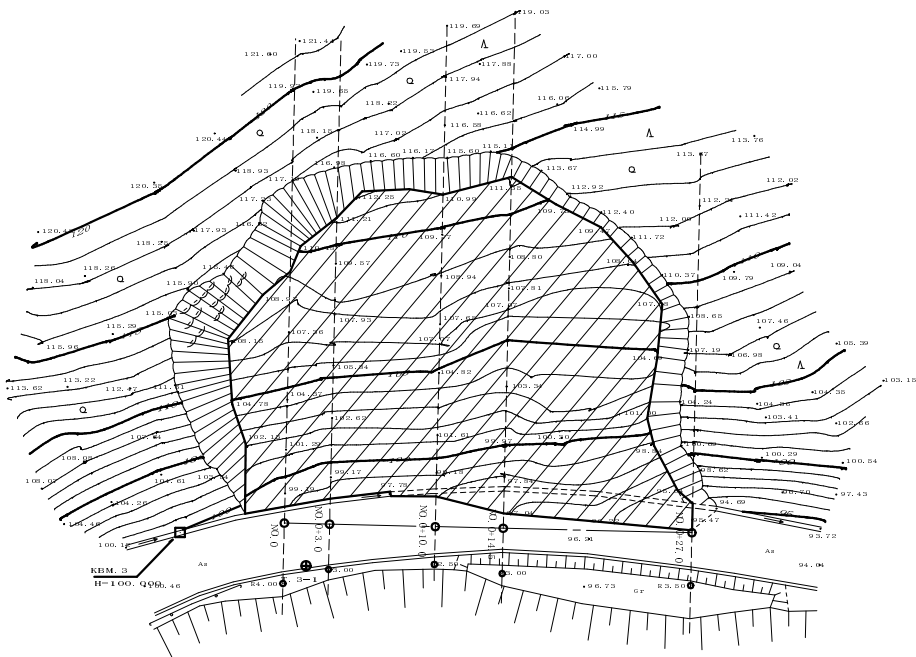


|         |                                 |
|---------|---------------------------------|
| 工 事 名   | 平成23年度 林道維持管理事業<br>林道才ノ奥線維持管理工事 |
| 工 事 番 号 | 23-A83S                         |
| 施 工 箇 所 | 船井郡京丹波町 賀美 地内                   |
| 図 面 種 類 | 平 面 図                           |
| 縮 尺     | S=1:250                         |
| 図 面 番 号 | 4 葉之内 1                         |

橫 斷 面 図 S=1:100

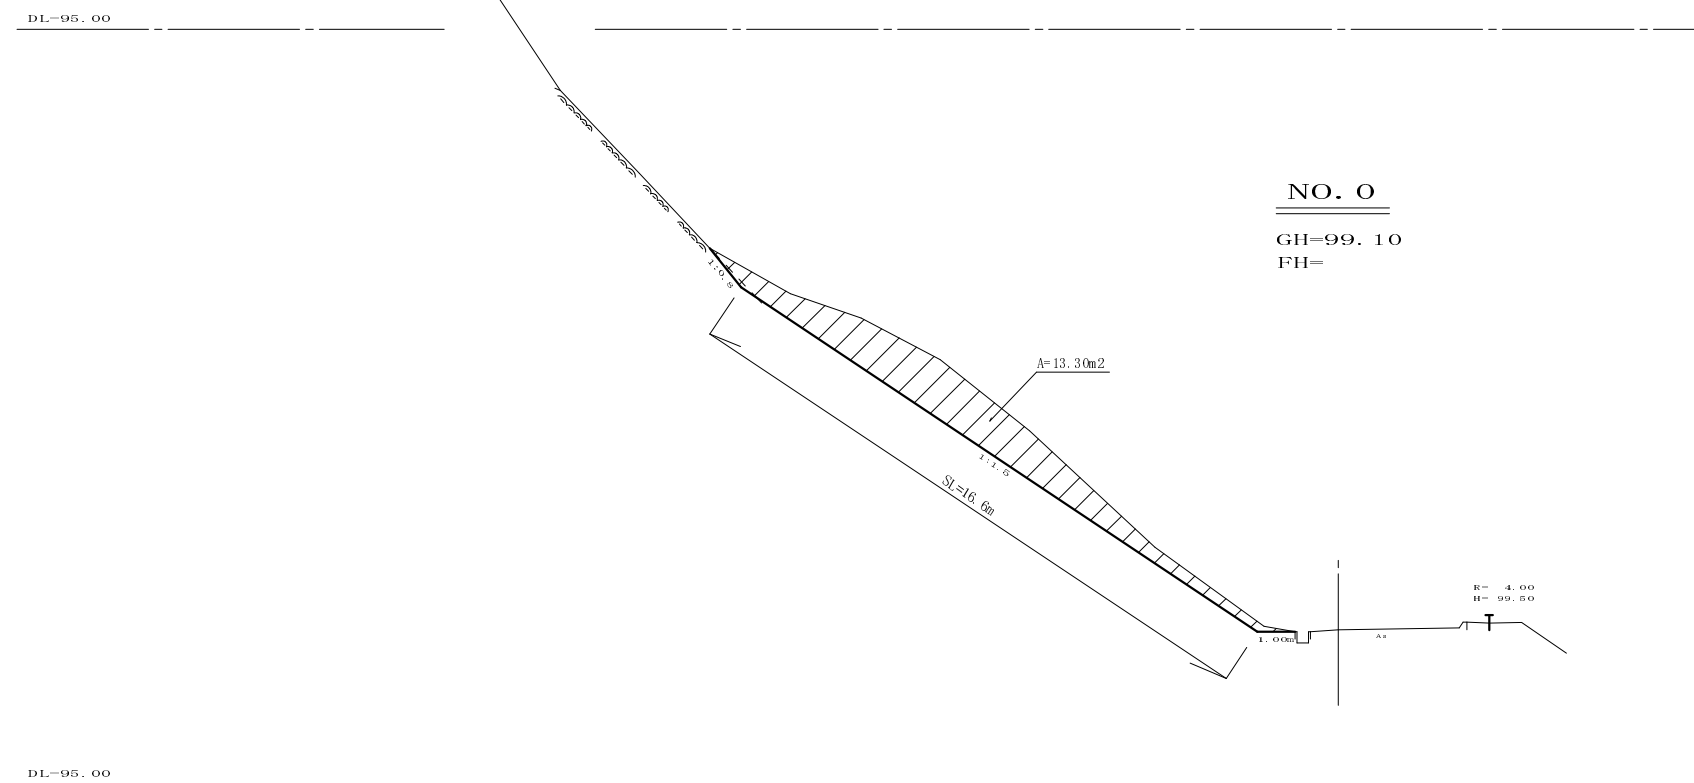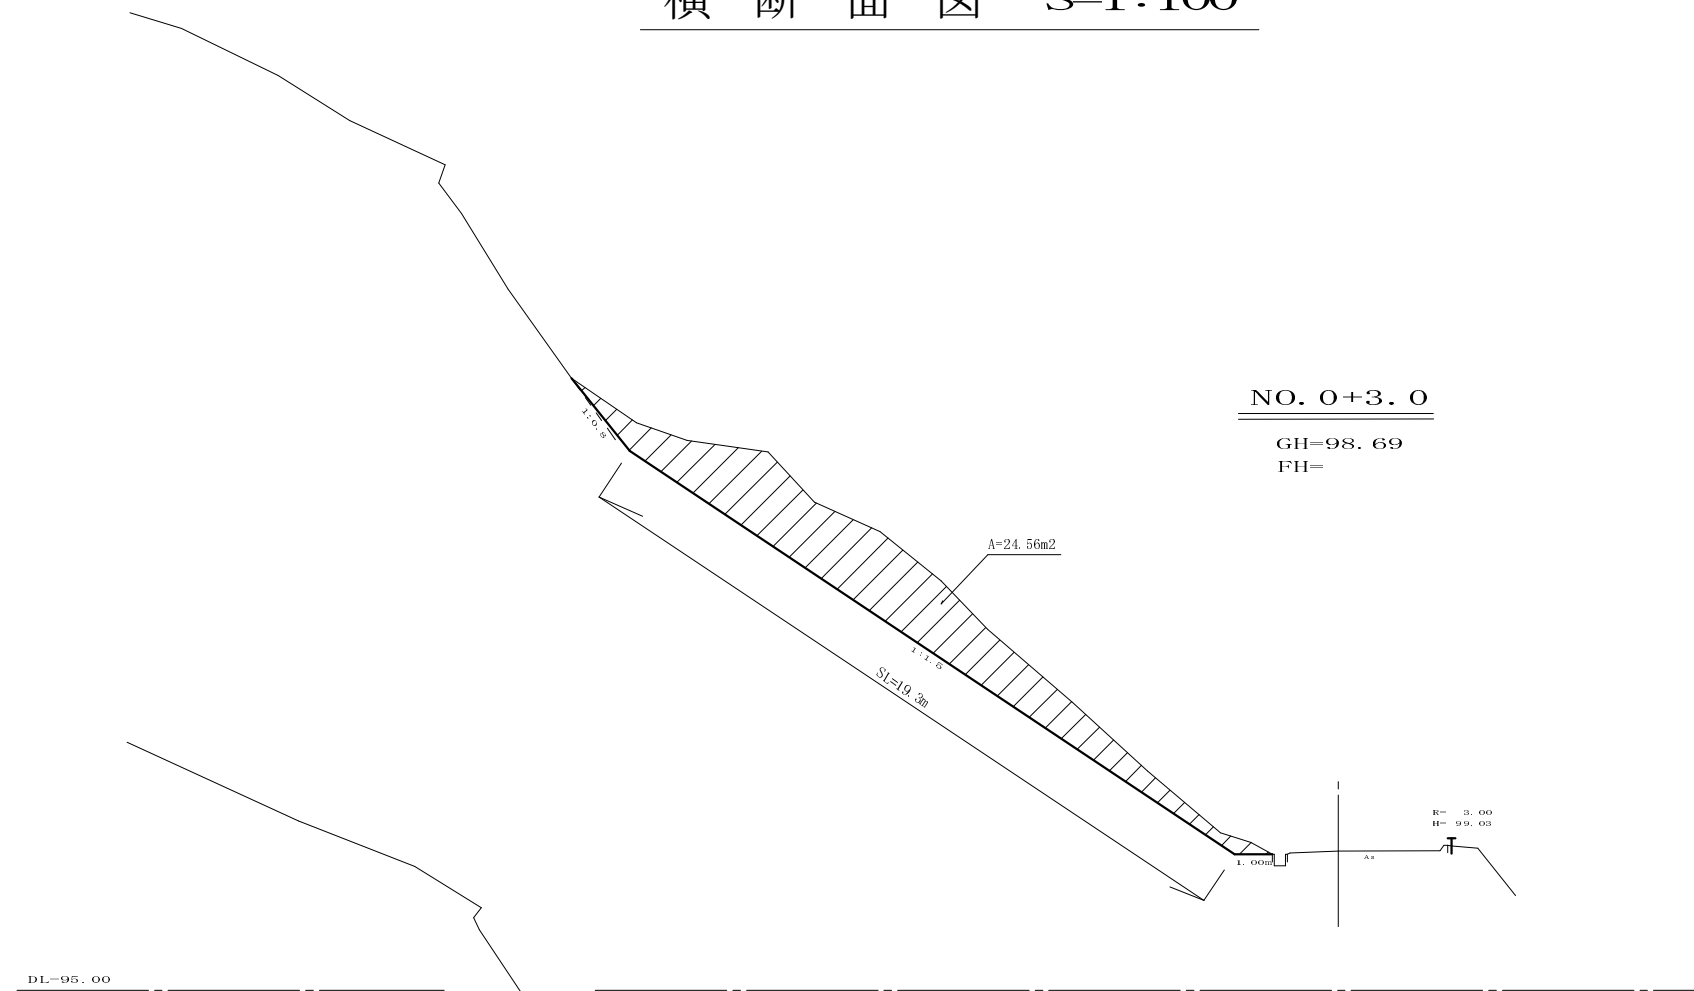


|         |                                   |
|---------|-----------------------------------|
| 工 事 名   | 平成23年度 林道維持管理 事業<br>林道才ノ奥線維持管理 工事 |
| 工 事 番 号 |                                   |
| 施 工 箇 所 | 船井郡京丹波町 賀美 地内                     |
| 図 面 種 類 | 横断面図 (1/3)                        |
| 縮 尺     | 5-1:100                           |
| 図 面 番 号 | 4 葉之内 2                           |

横断面図 S=1:100

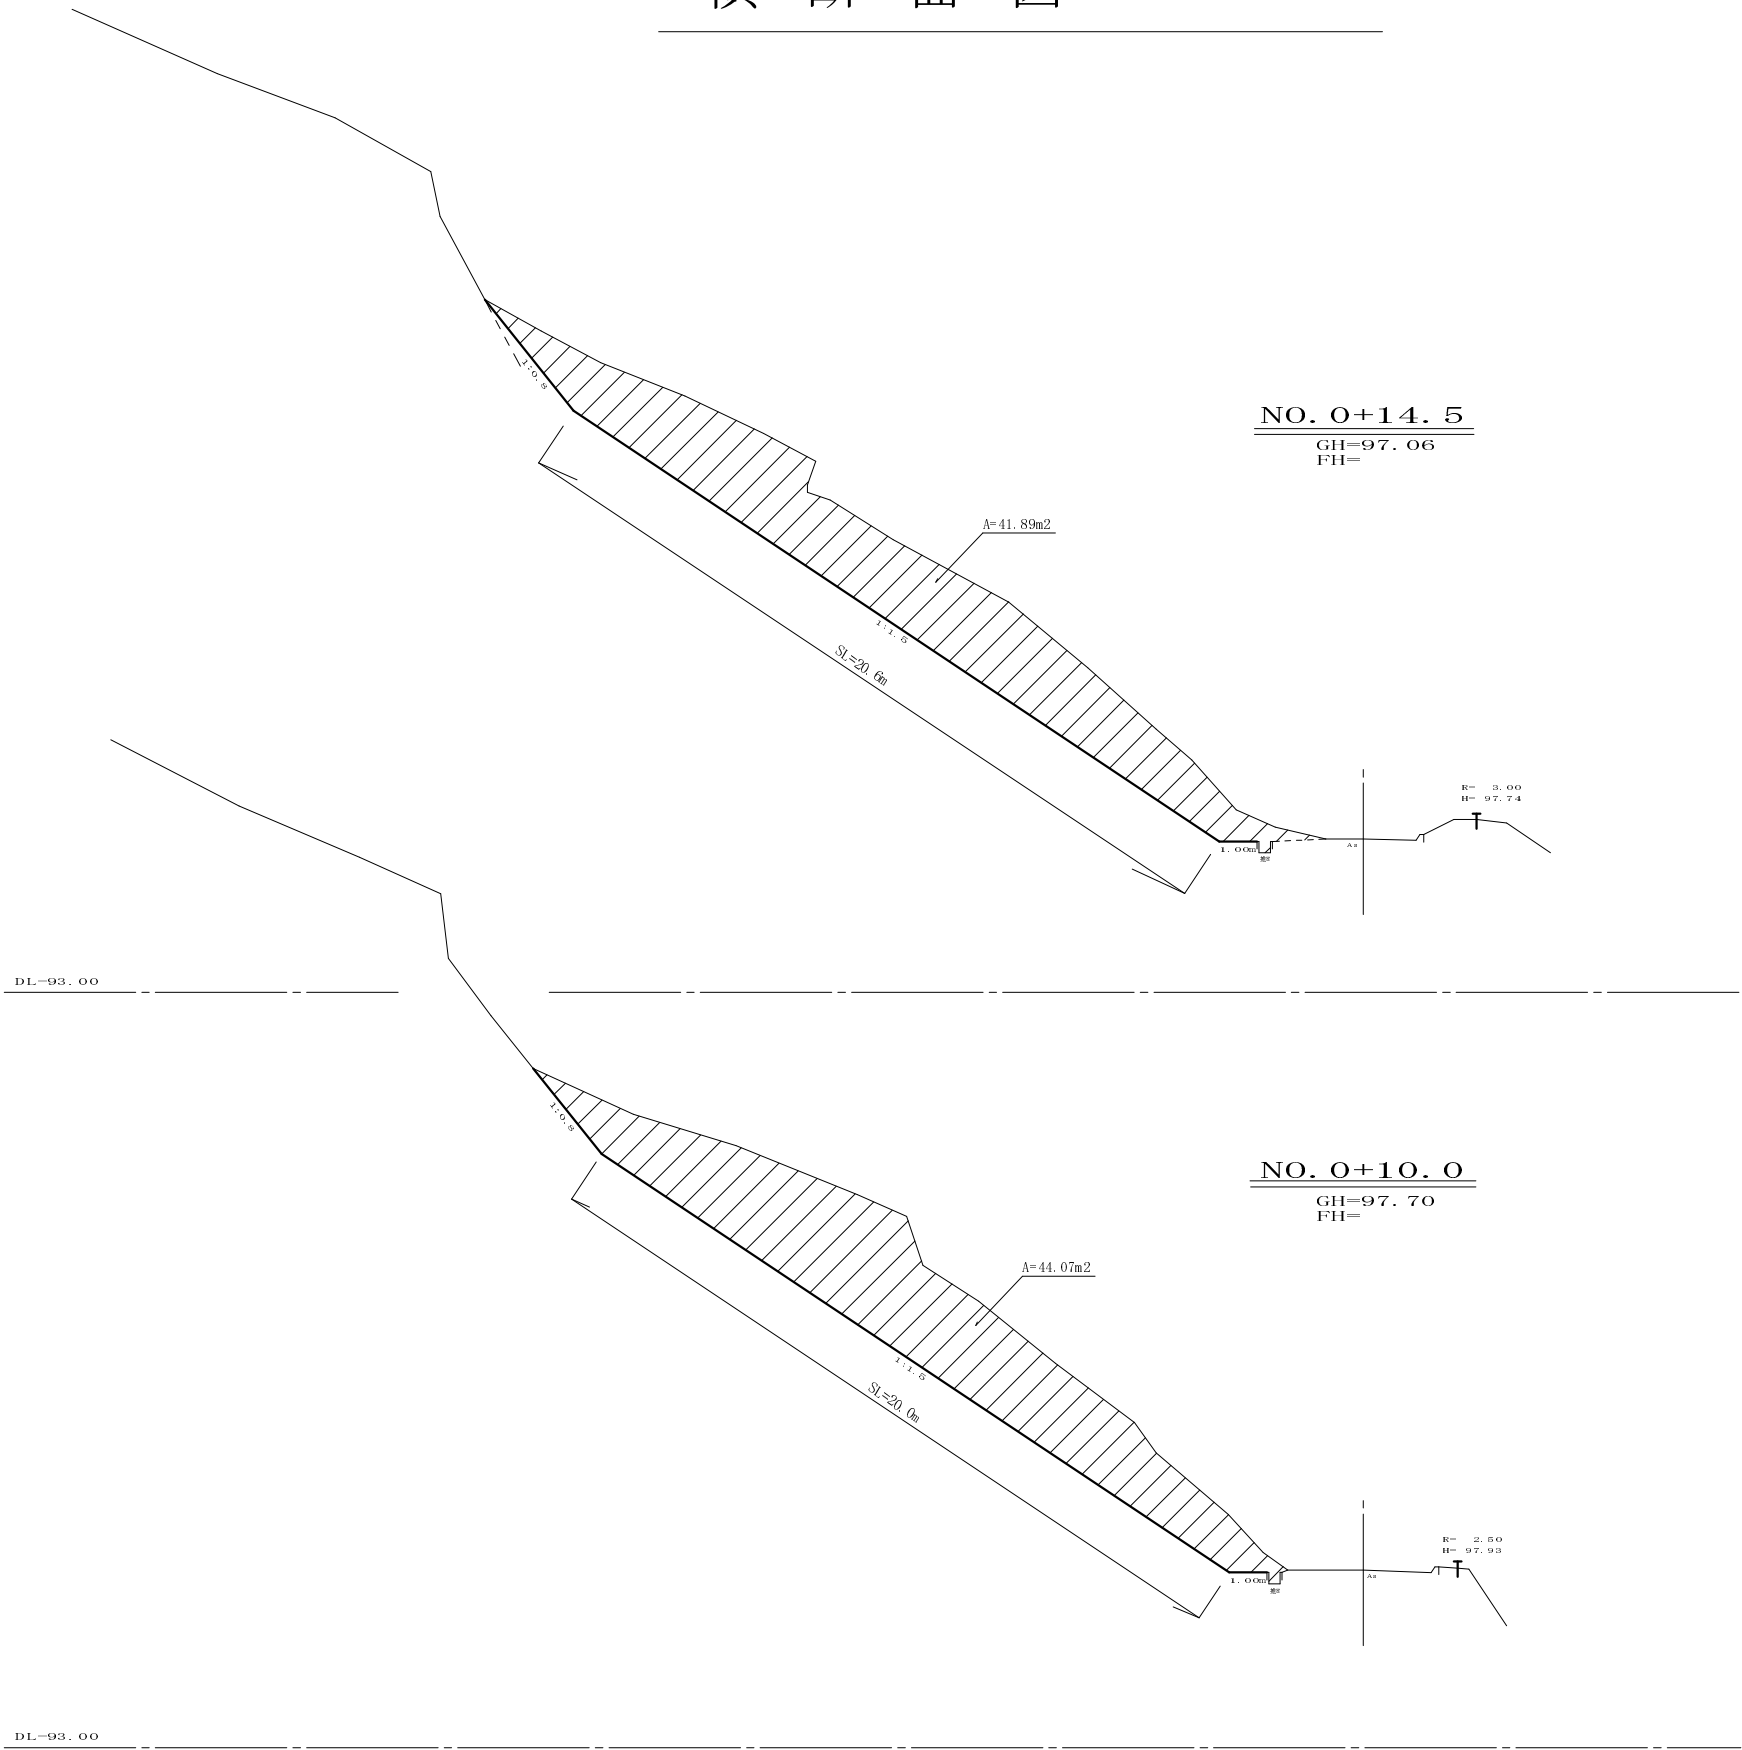

|         |                                 |
|---------|---------------------------------|
| 工 事 名   | 平成23年度 林道維持管理事業<br>林道才ノ奥線維持管理工事 |
| 工 事 番 号 |                                 |
| 施 工 箇 所 | 船井郡京丹波町 賀美 地内                   |
| 図 面 種 類 | 横断面図 (2/3)                      |
| 縮 尺     | S=1:100                         |
| 図 面 番 号 | 4 葉之内 3                         |

横断面図 S=1:100

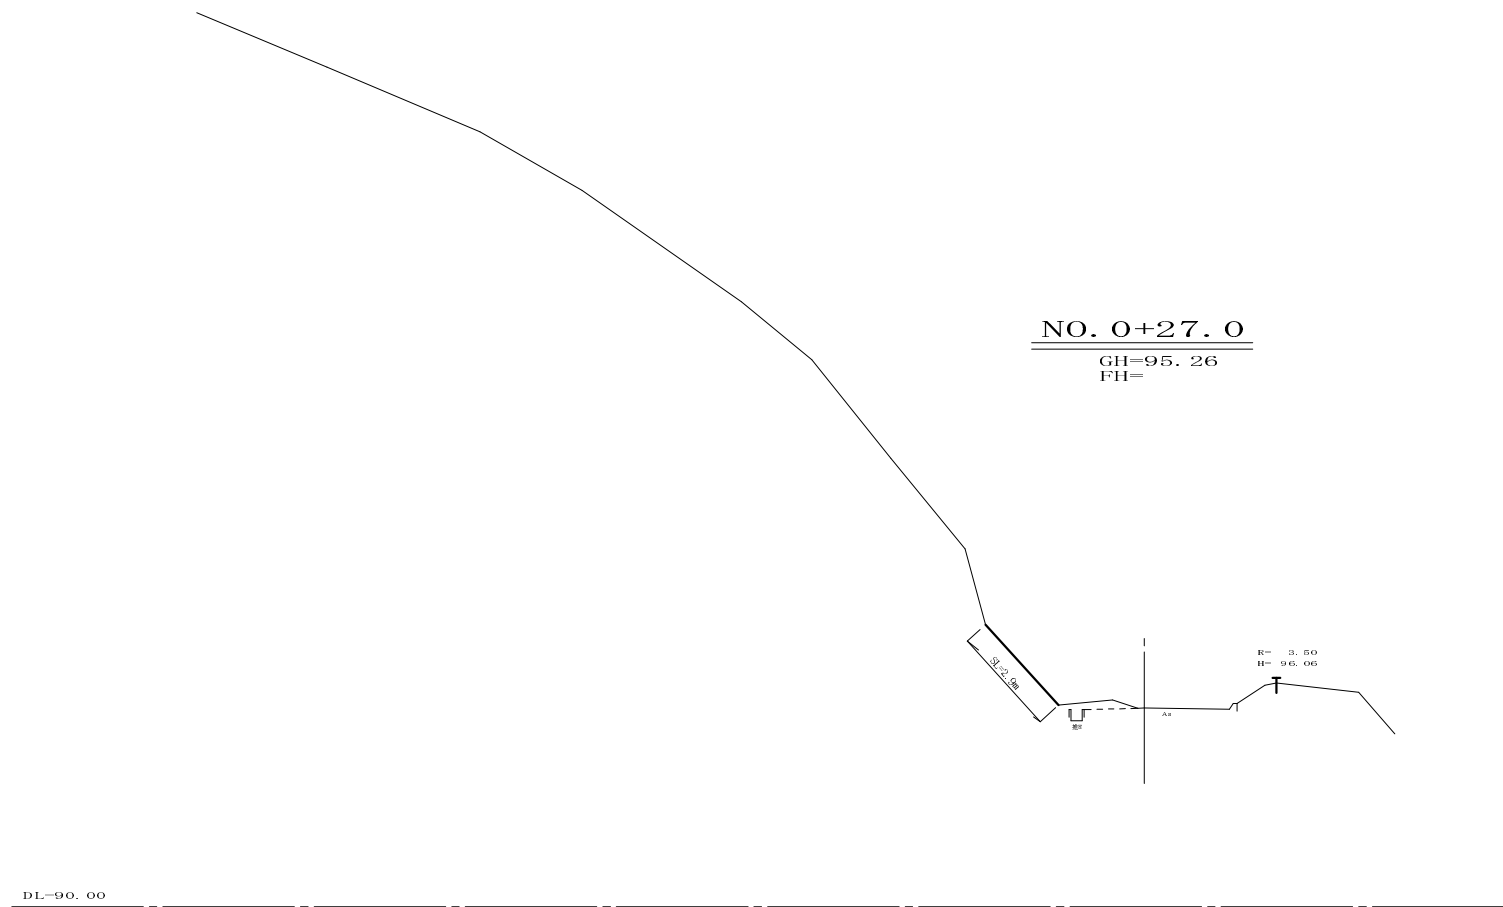

|         |                                 |
|---------|---------------------------------|
| 工 事 名   | 平成23年度 林道維持管理事業<br>林道才ノ奥線維持管理工事 |
| 工 事 番 号 |                                 |
| 施 工 箇 所 | 船井郡京丹波町 賀美 地内                   |
| 図 面 種 類 | 横断面図 (3/3)                      |
| 縮 尺     | S=1:100                         |
| 図 面 番 号 | 4 葉之内 4                         |