


位置図

市場大倉・本庄大倉

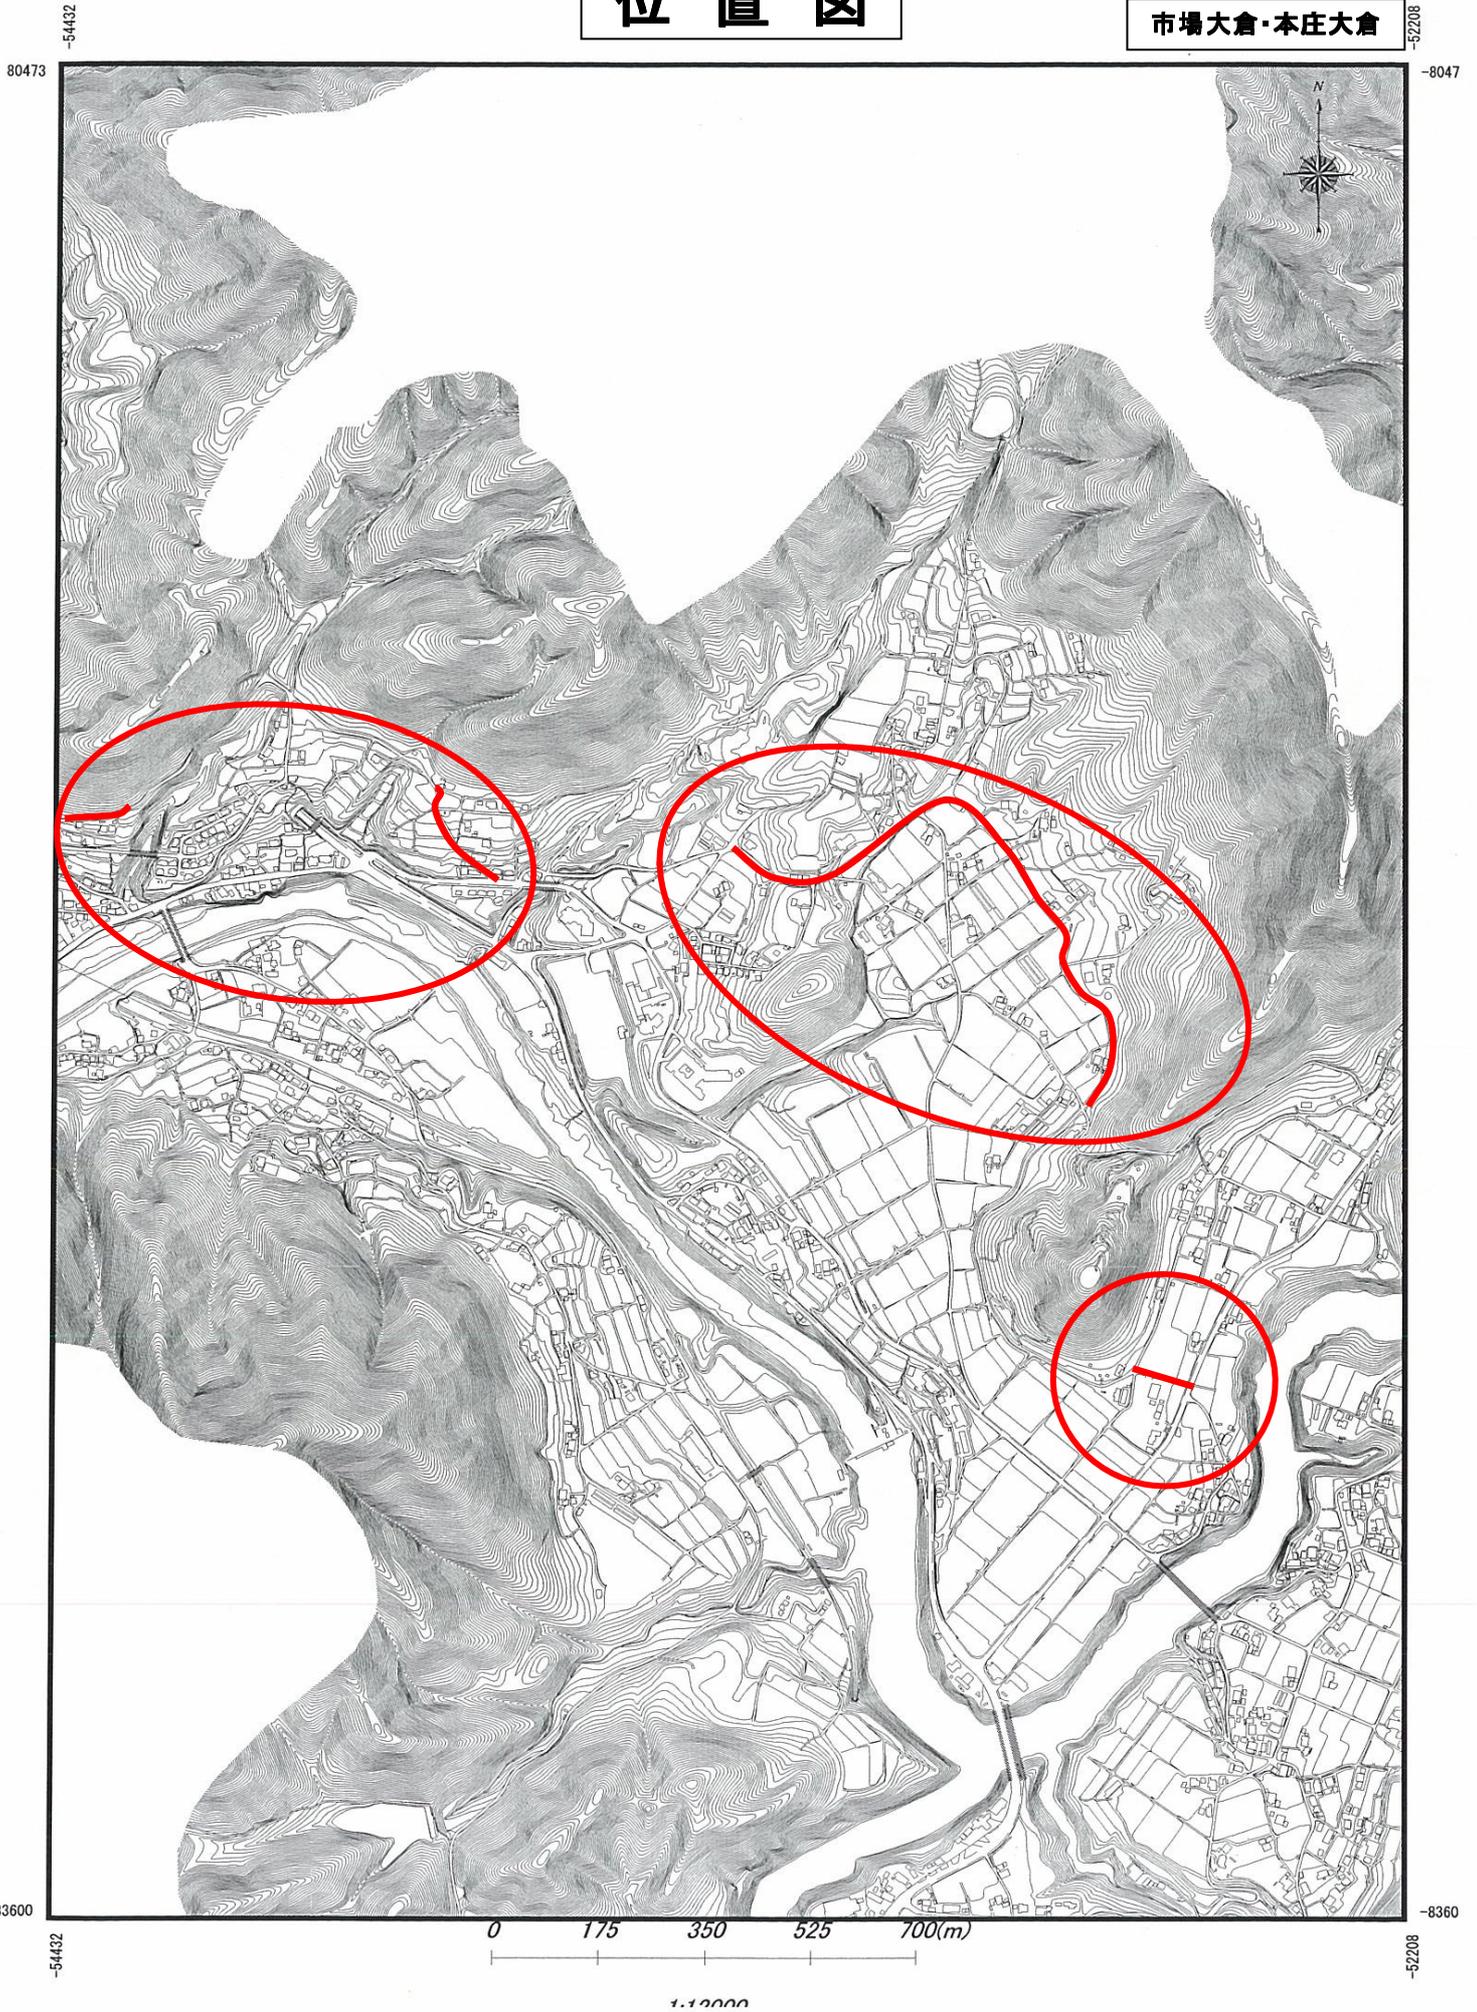

1:10000

位置図


曾根堂ノ奥池下線

54963

53110

91169

9116

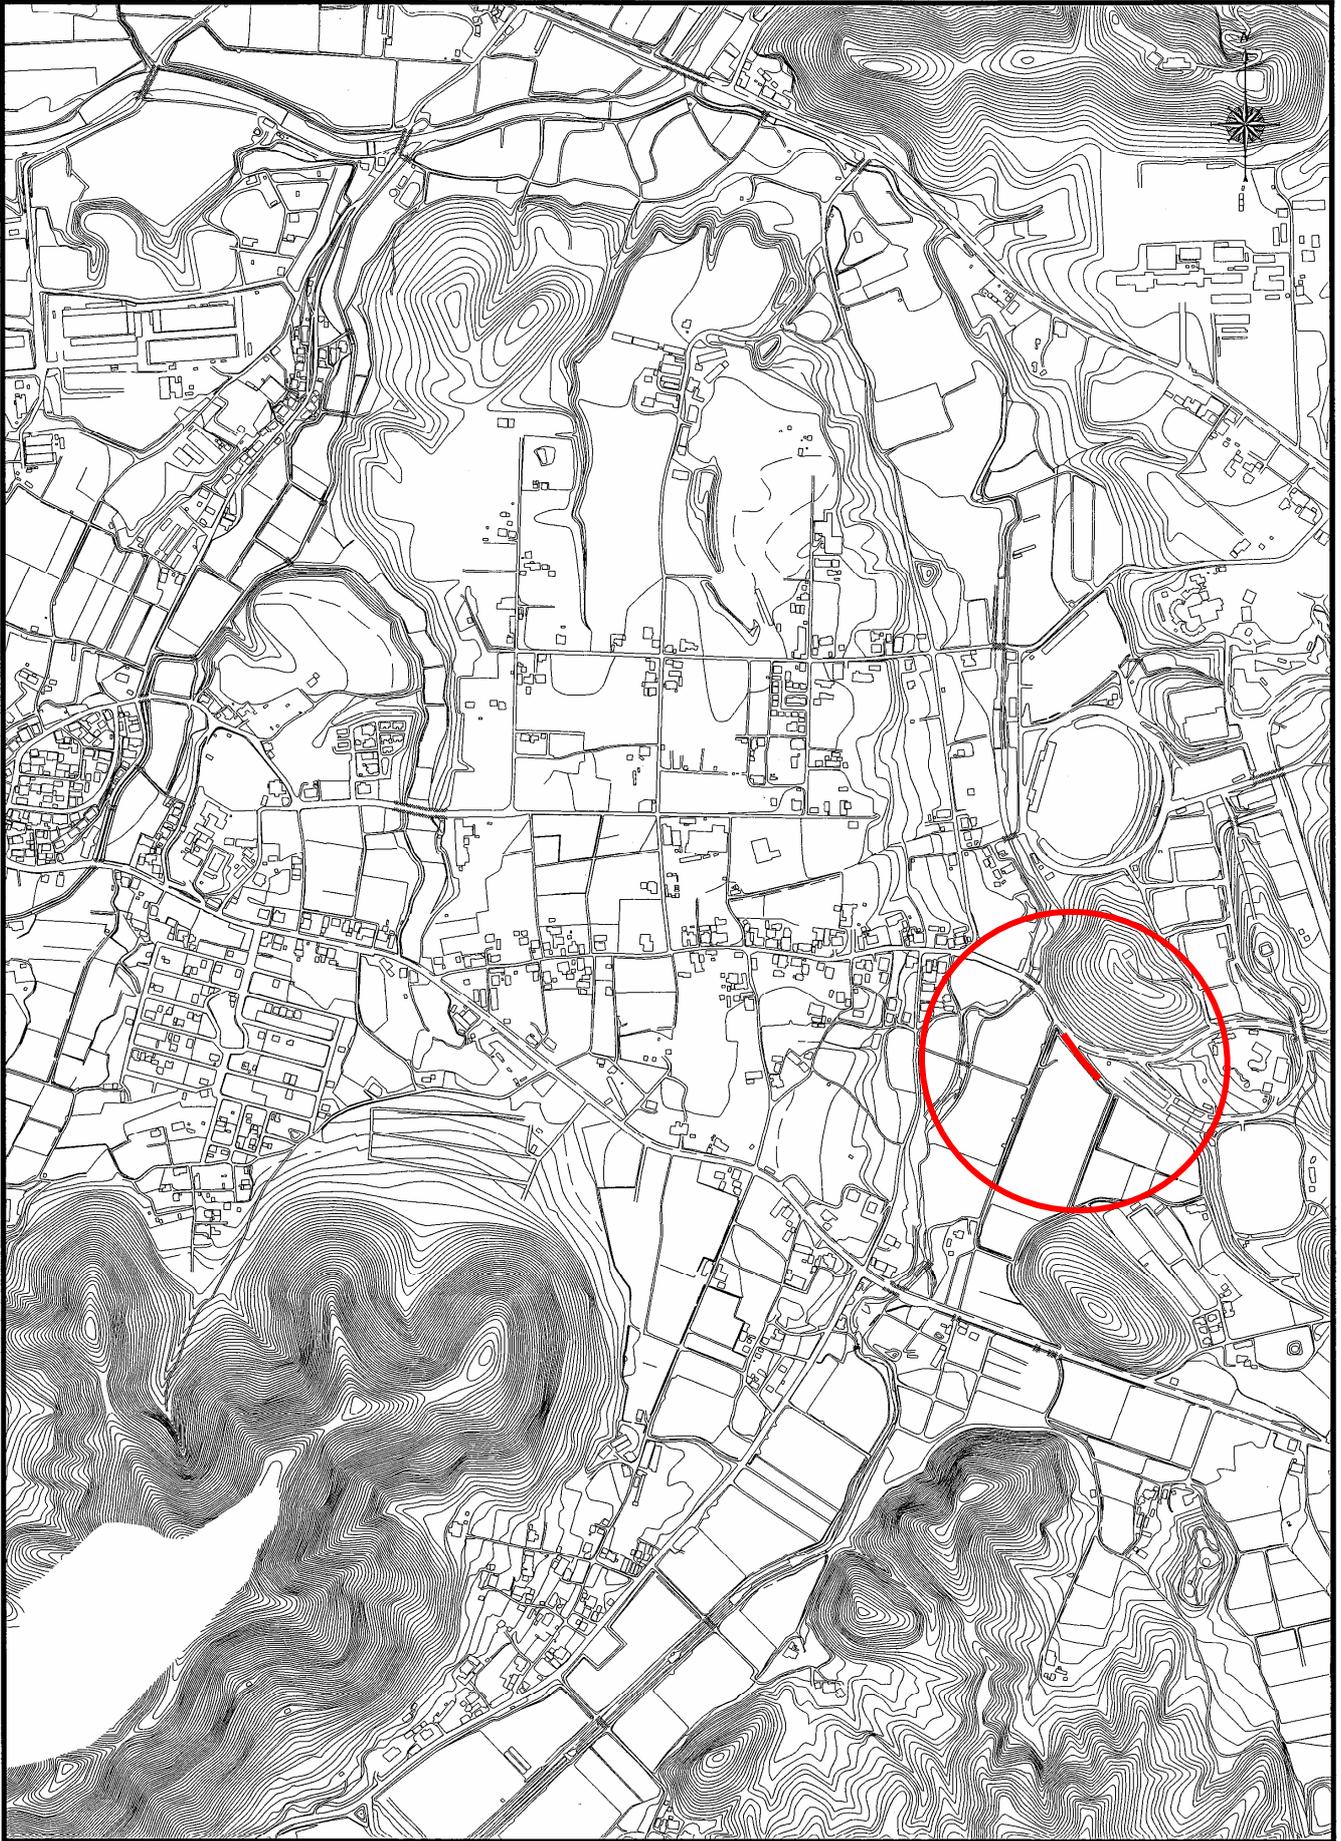

93774

9377

54963

53110

0 150 300 450 600(m)

1:10000

位置図

鳥居ヶ奥川



89051

81

90354

91

-59156

-58230

0 75 150 225 300(m)