


# 上豊田周辺治水対策事業

京丹波町 豊田・院内 地内

業務区間 L=1175m

・基準点測量 N=10点 ・現地測量 A=0.05km<sup>2</sup> ・路線測量 L=1.17km

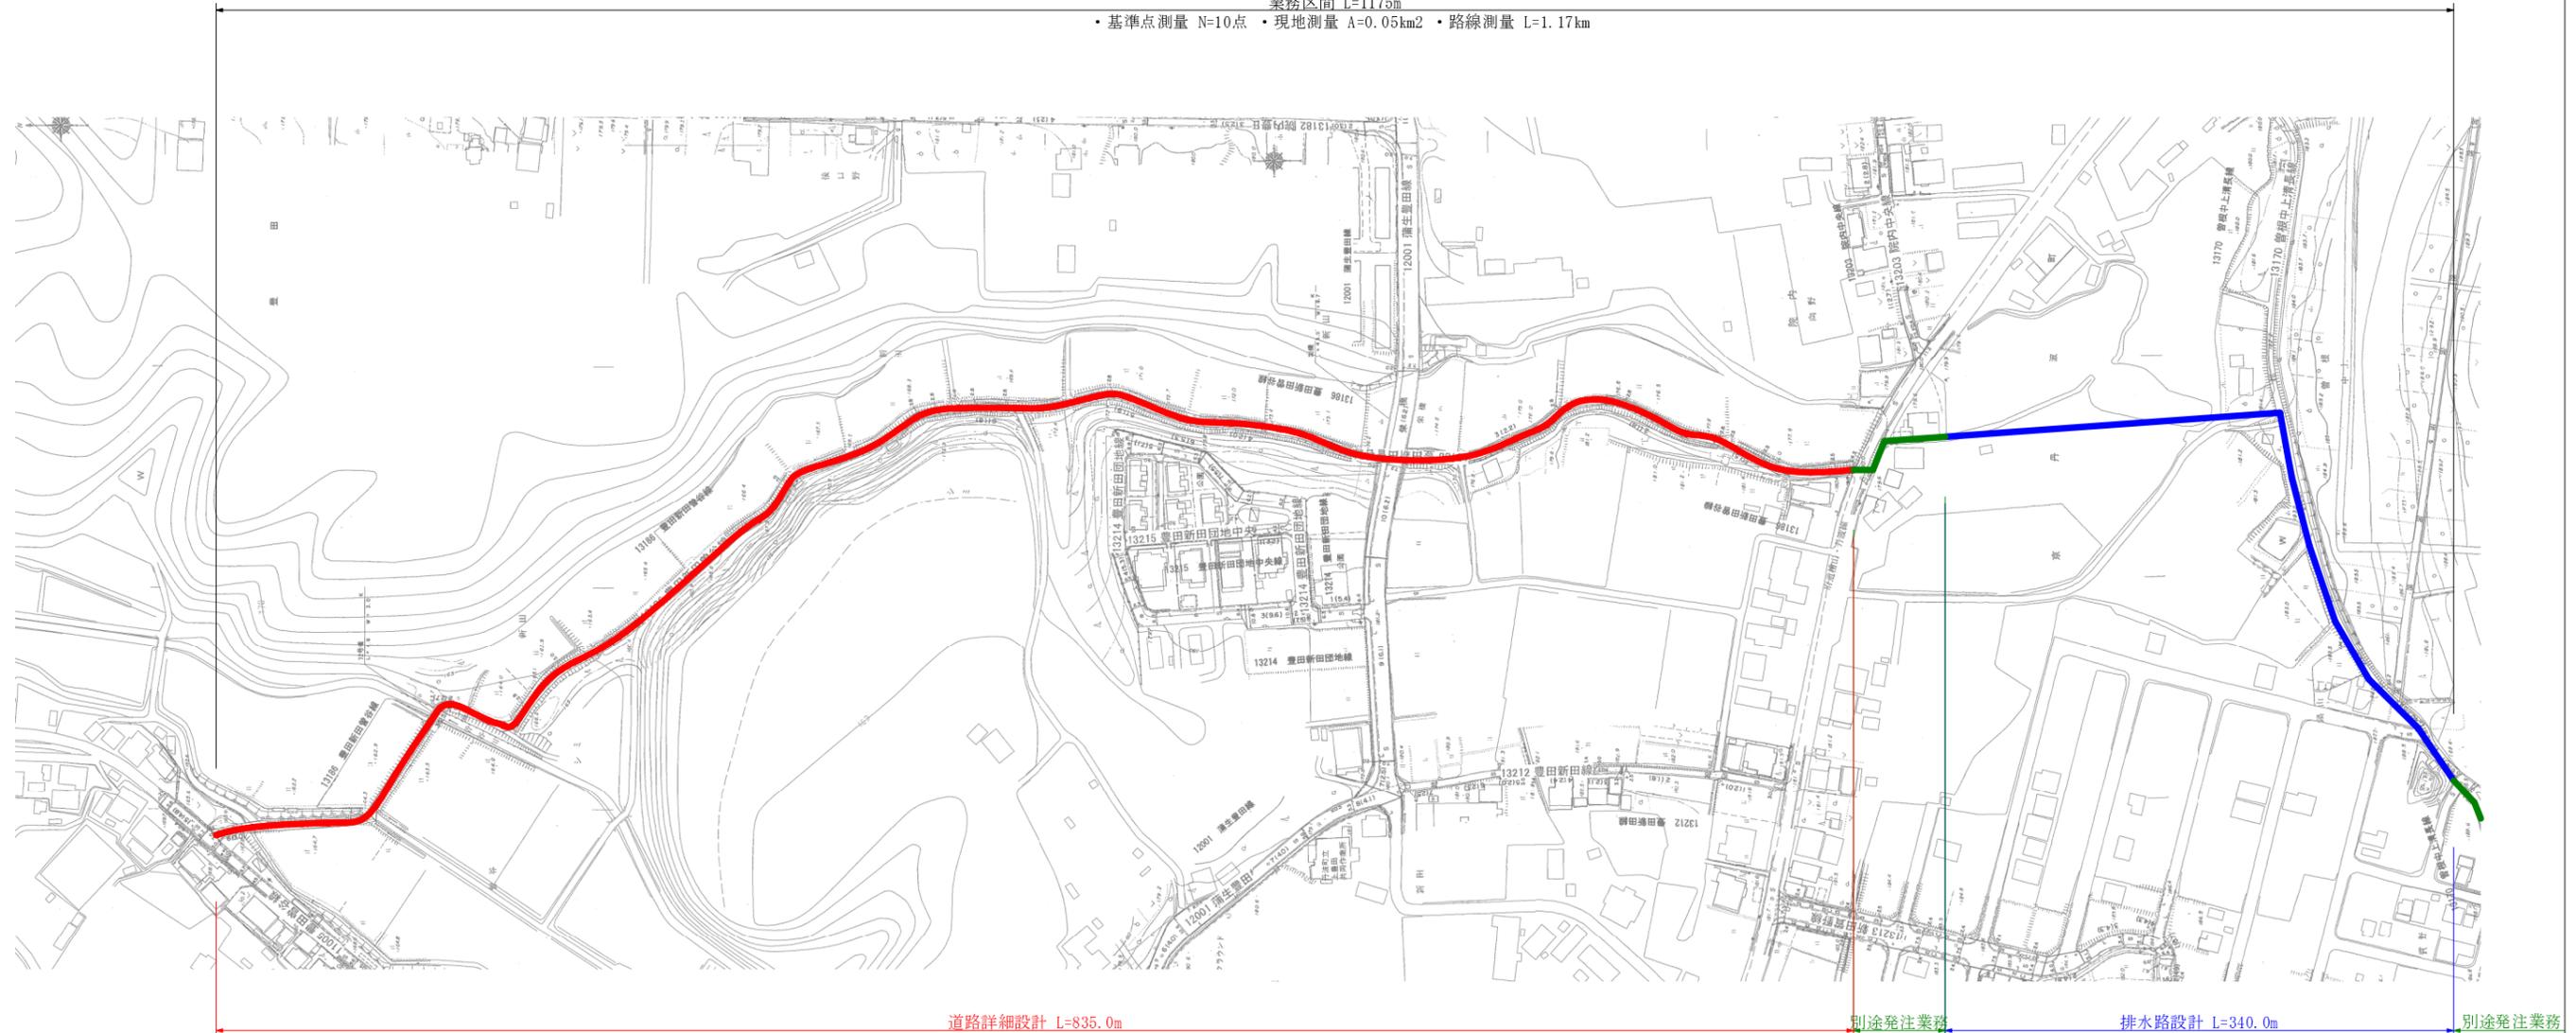

道路詳細設計 L=835.0m

別途発注業務

排水路設計 L=340.0m

別途発注業務