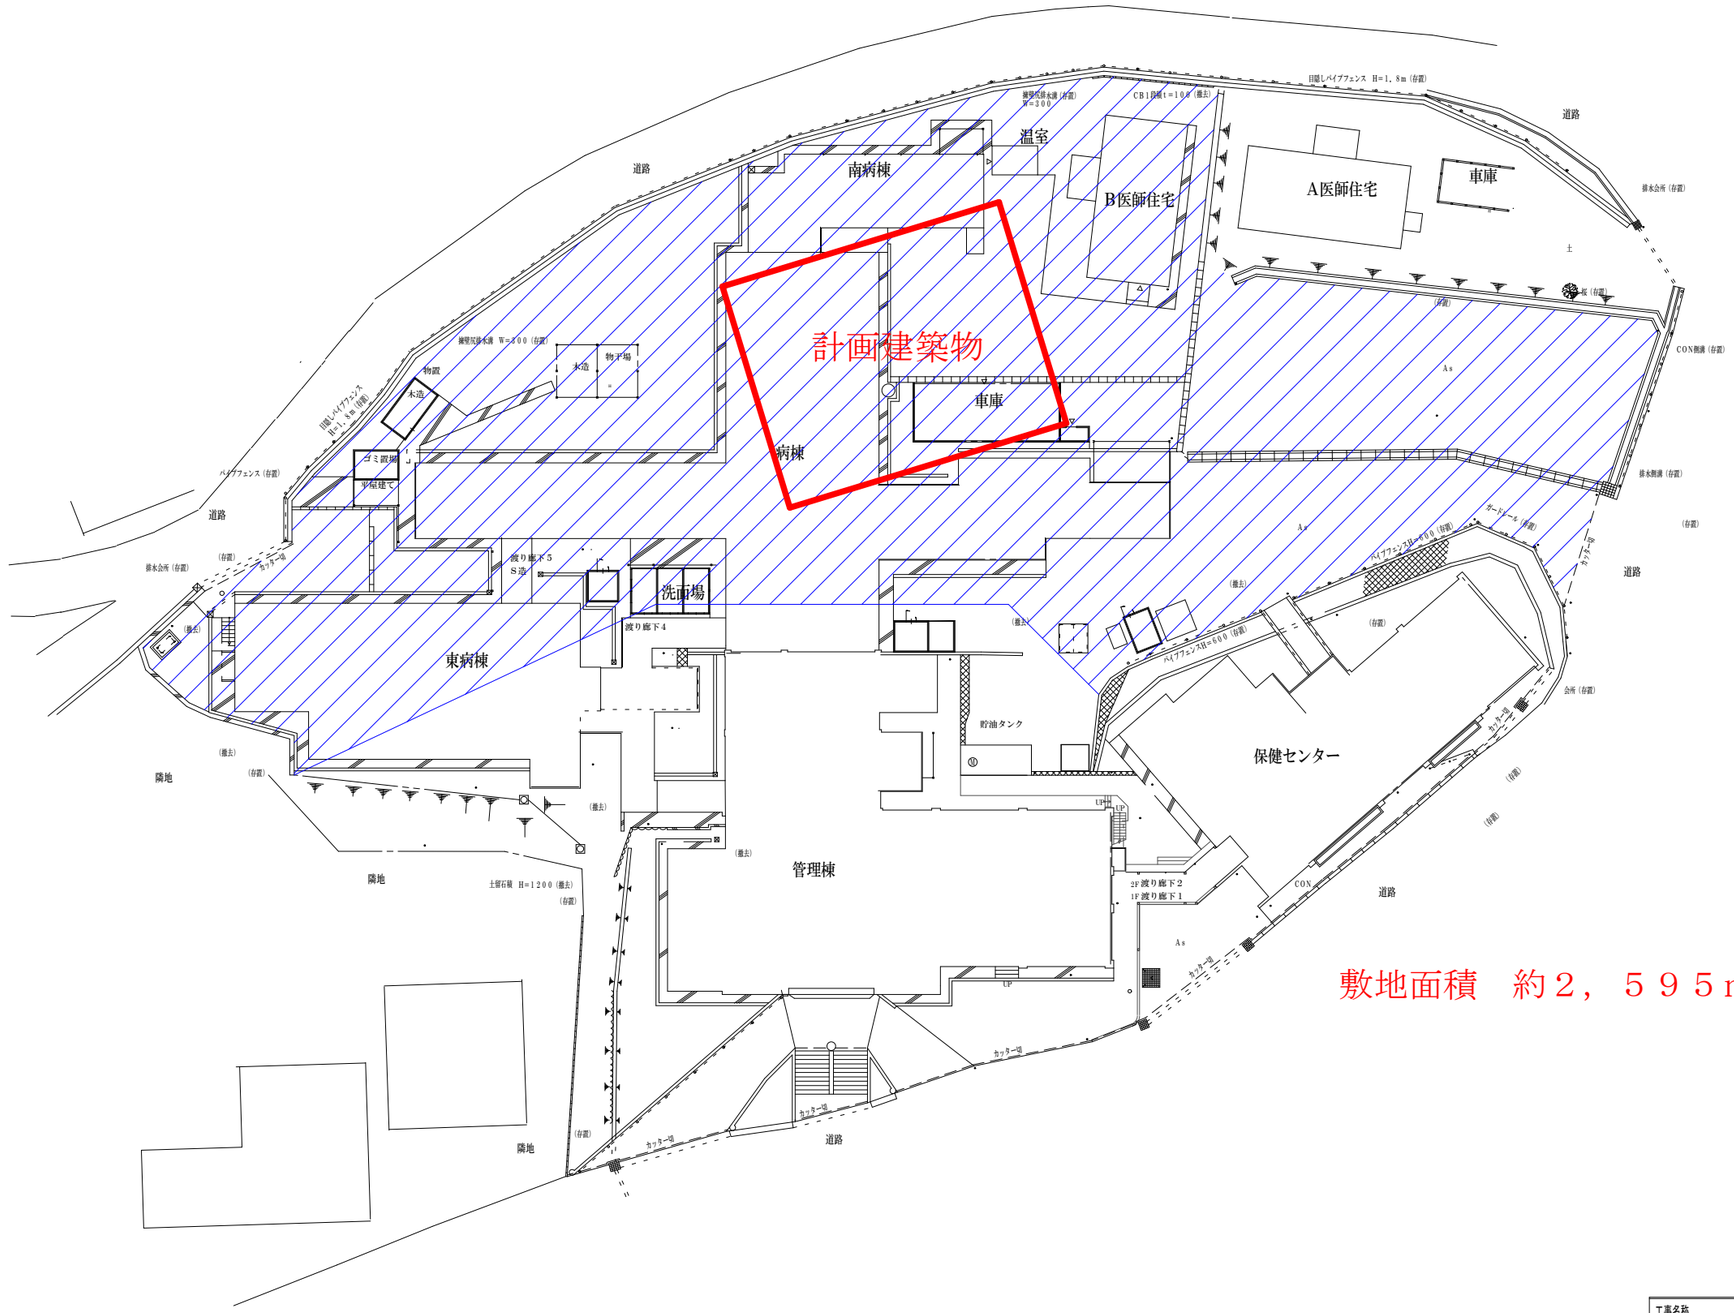

※現存建物は解体予定

工事名称	平成２３年度 瑞穂地区学校給食センター新築工事		図面番号
図面名称	配置図		縮 尺 S=1/300
		製図	日 付