



TITLE	山村開発センター	工事設計図	DATE		COA	有限会社	コア建築事務所	NO.	
NAME	1階平面図		SCALE	A2→A3縮小	CHECK	PLAN	DRW		

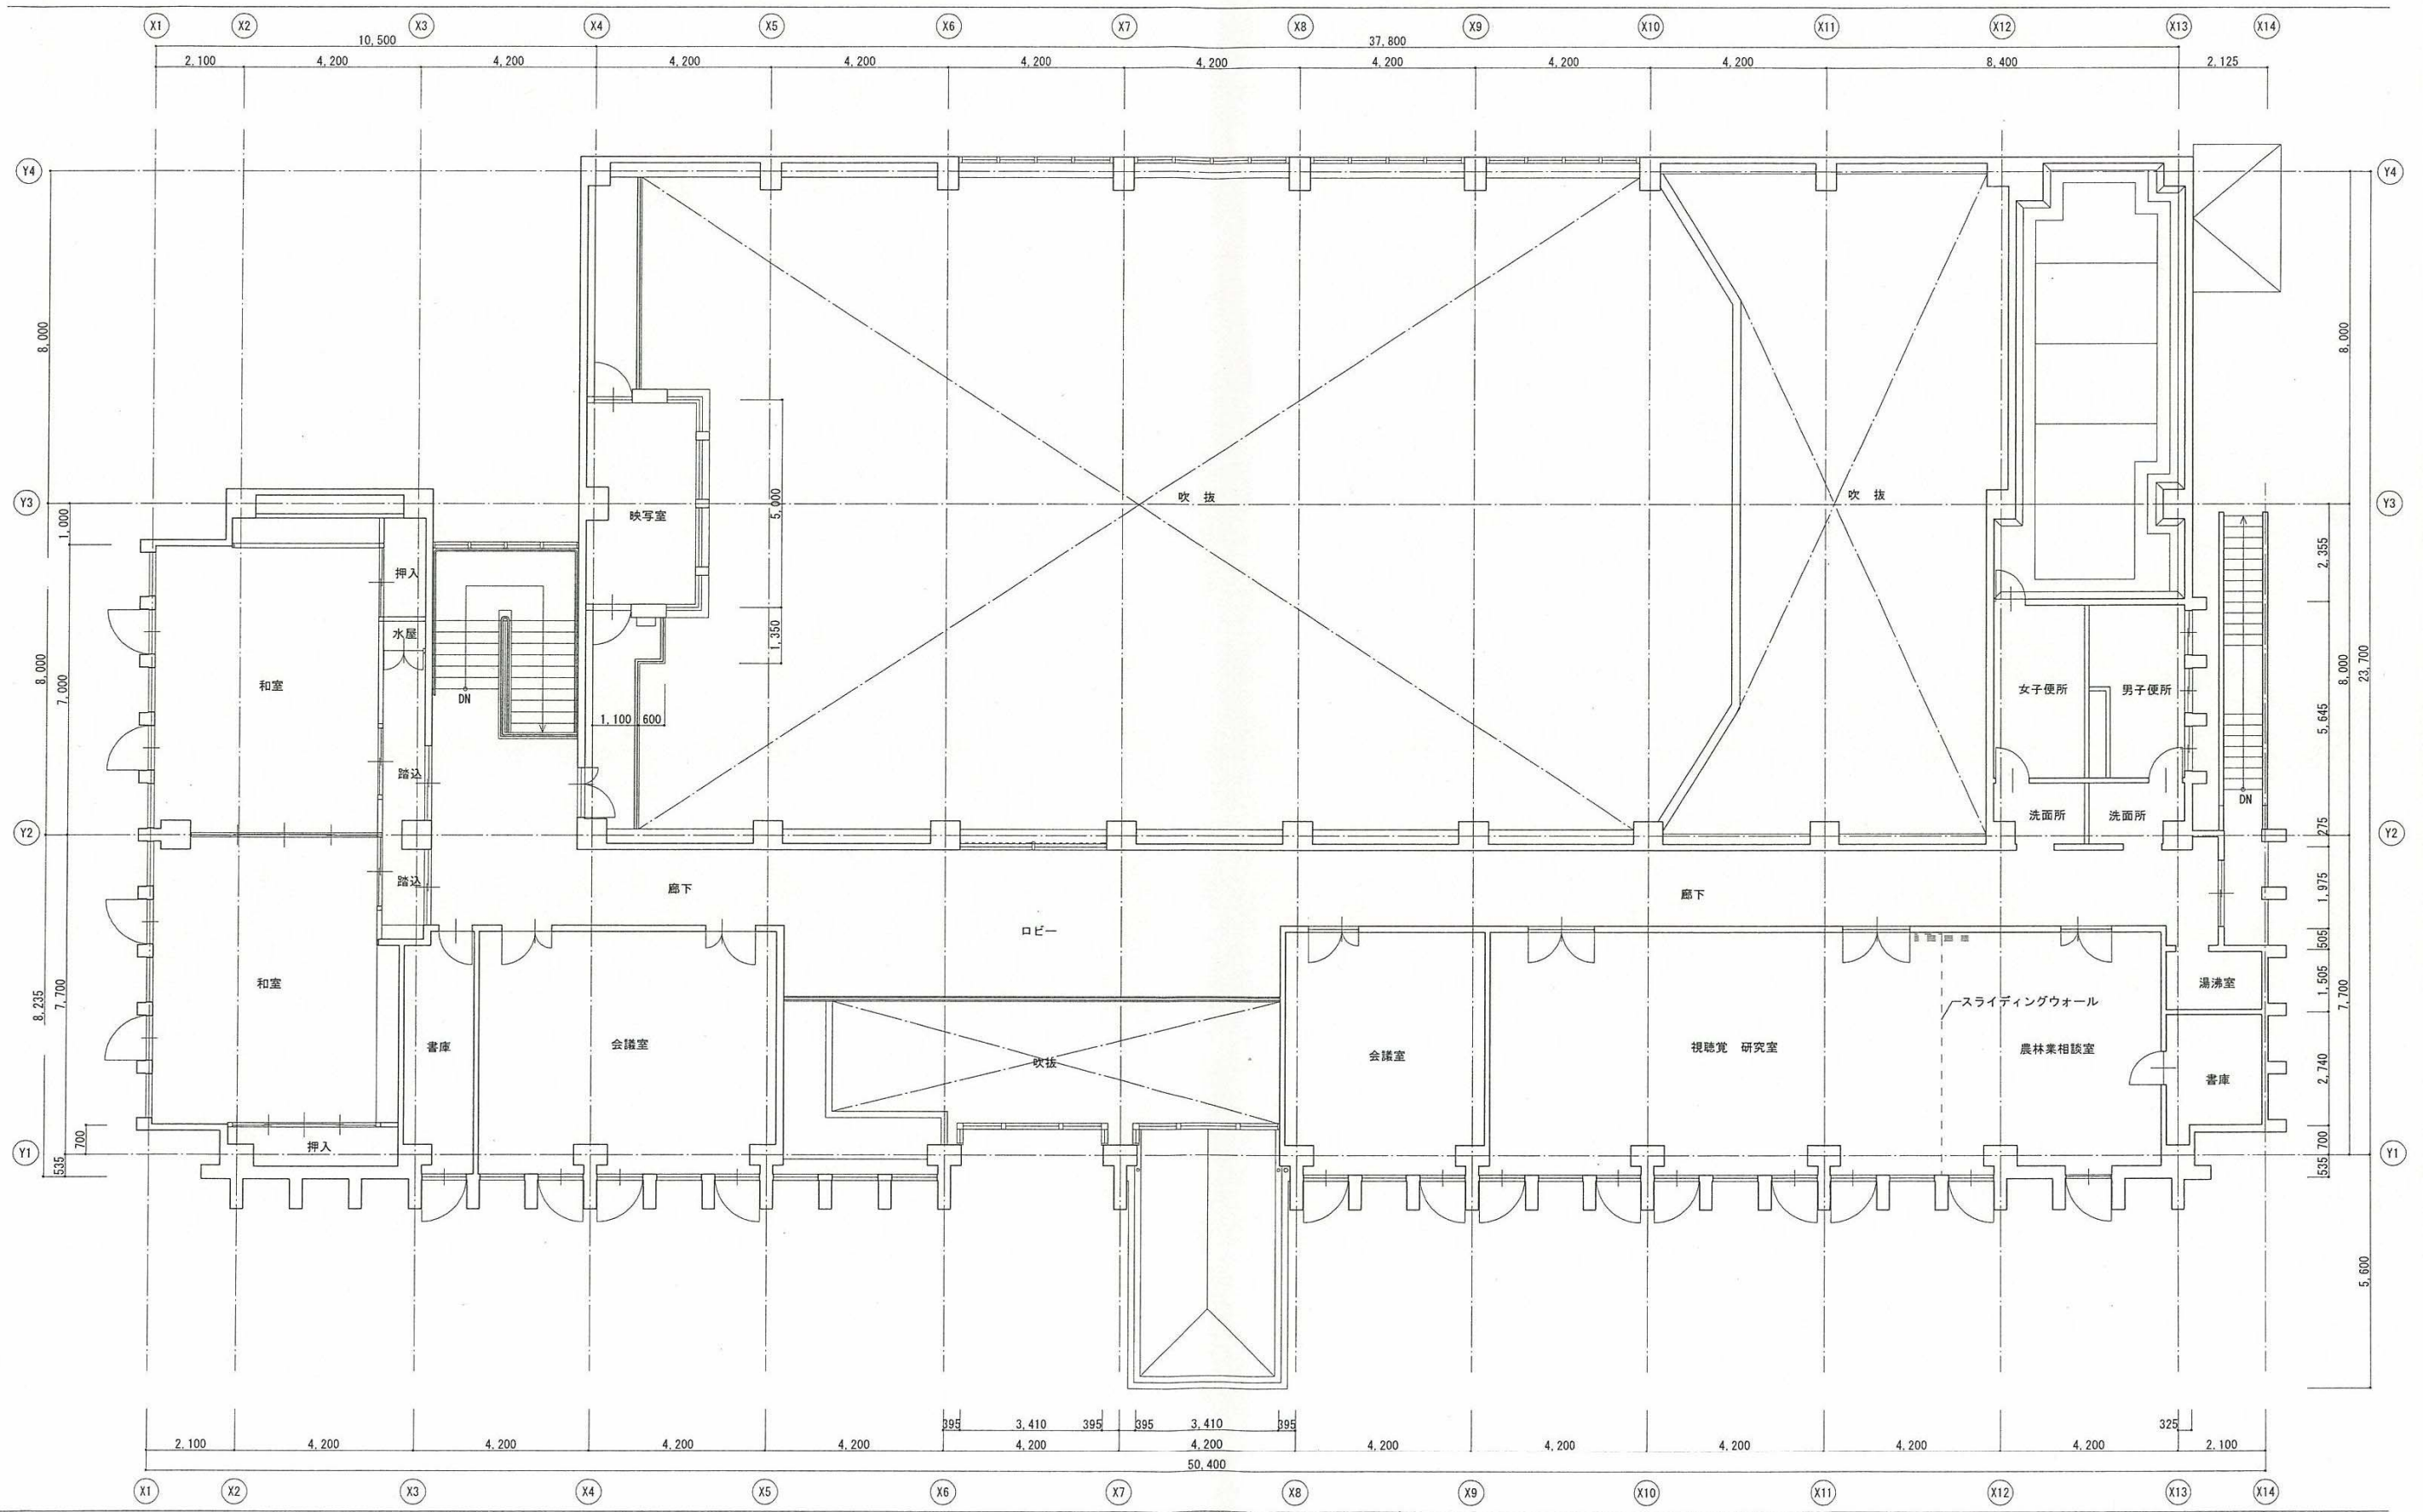


TITLE	山村開発センター	工事設計図	DATE		COA	有限会社	コア建築事務所	NO.	
NAME	2階平面図		SCALE	A2→A3縮小	CHECK	PLAN	DRW		...

合成高分子ルーフィングシート機械固定工法

断熱材下敷きのうえ防水シート張り機械固定工


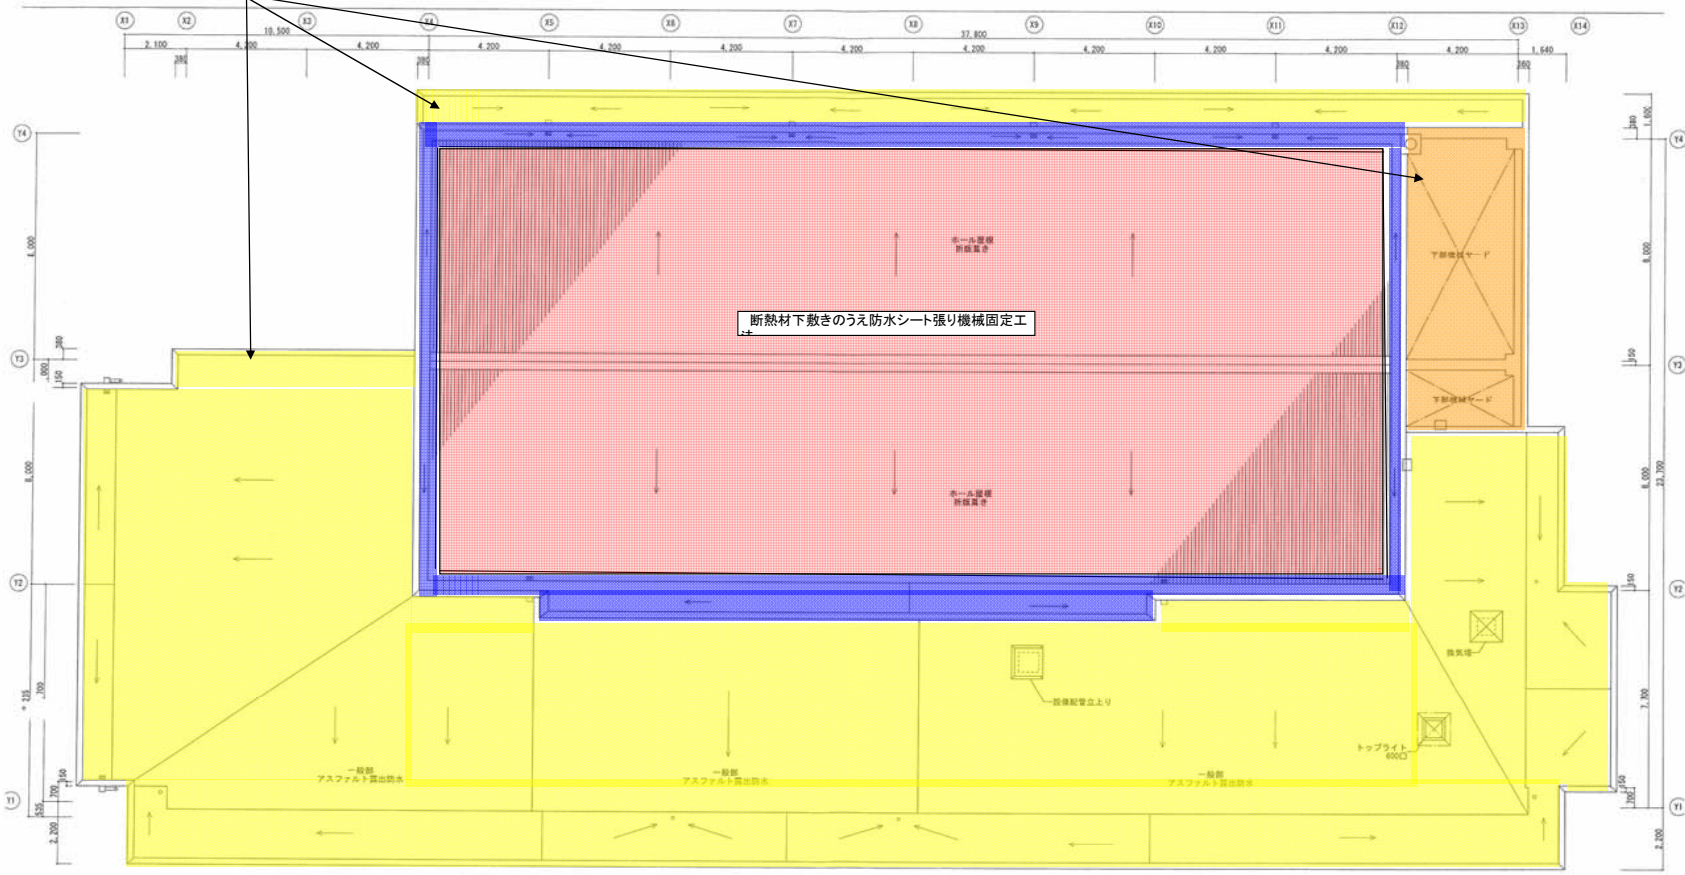


TITLE		山村開発センター	工事設計図	DATE	COA	事務所 所在地	コア建築事務所	NO.
NAME		屋根伏図		SCALE	A2→A3縮小	CHECK	PLAN	SPW

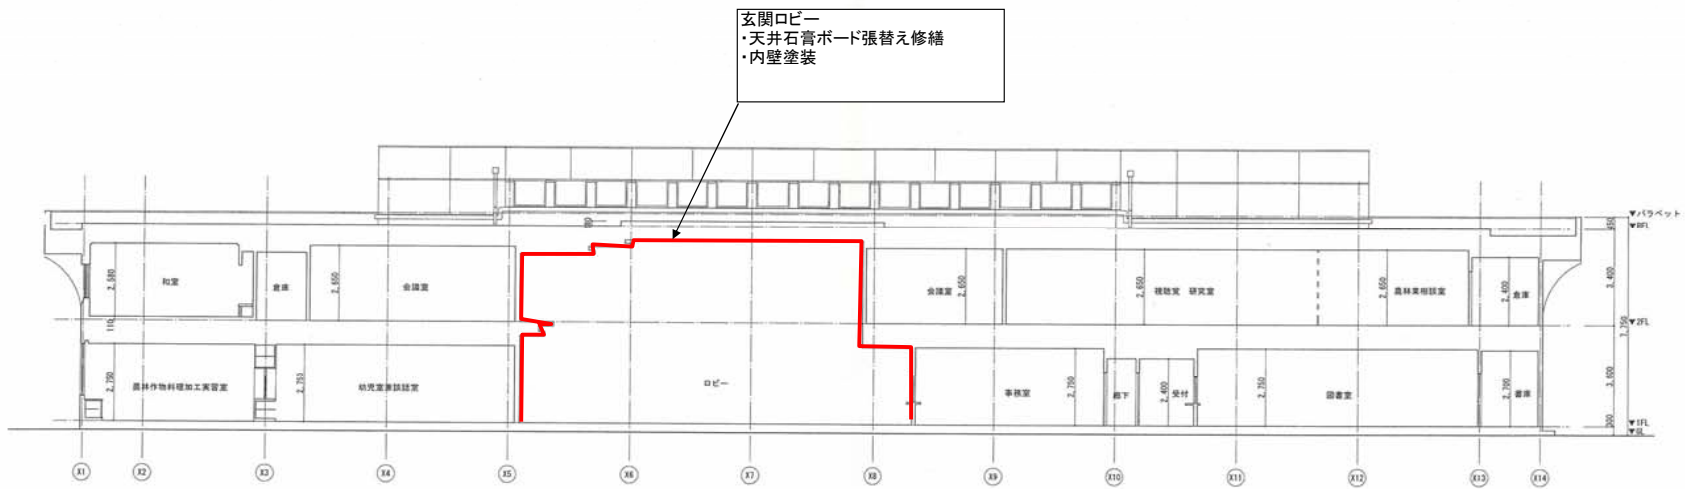


Y1 - Y2 通 断面図

FILE	山村開発センター	工事設計図	DATE	COA	担当 会社	コア建築事務所	NO.	..
NAME	断面図 1		SCALE	A2→A3縮小	CHECK	PLAN	DATE	..

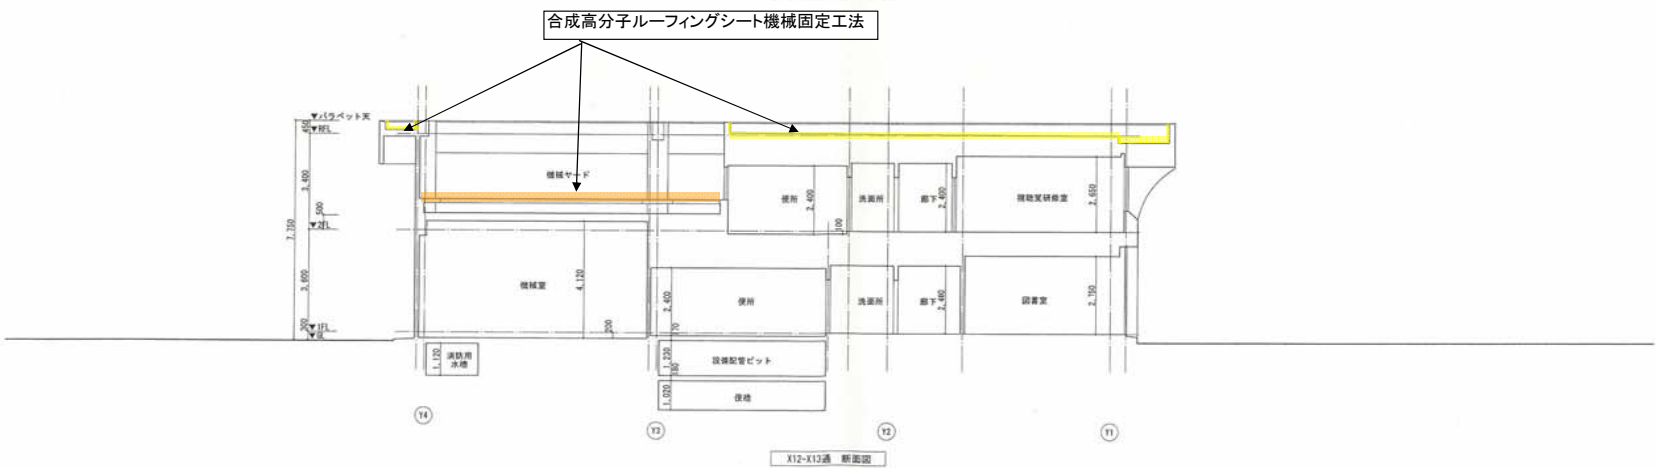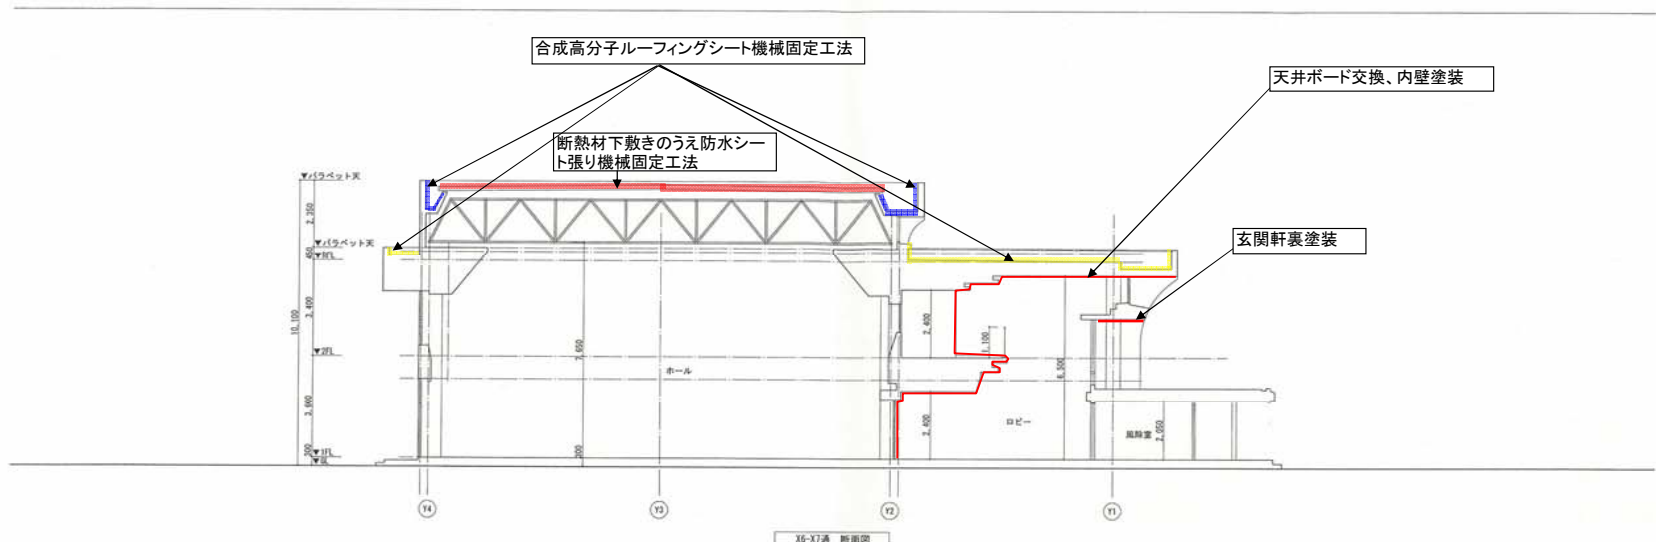

TITLE	山村開発センター	工事設計図	DATE	COA	事務所 山形	COA建築事務所	NO.
NAME	断面図 2		SCALE	A2→A3縮小	CHECK	PLAN	DRW

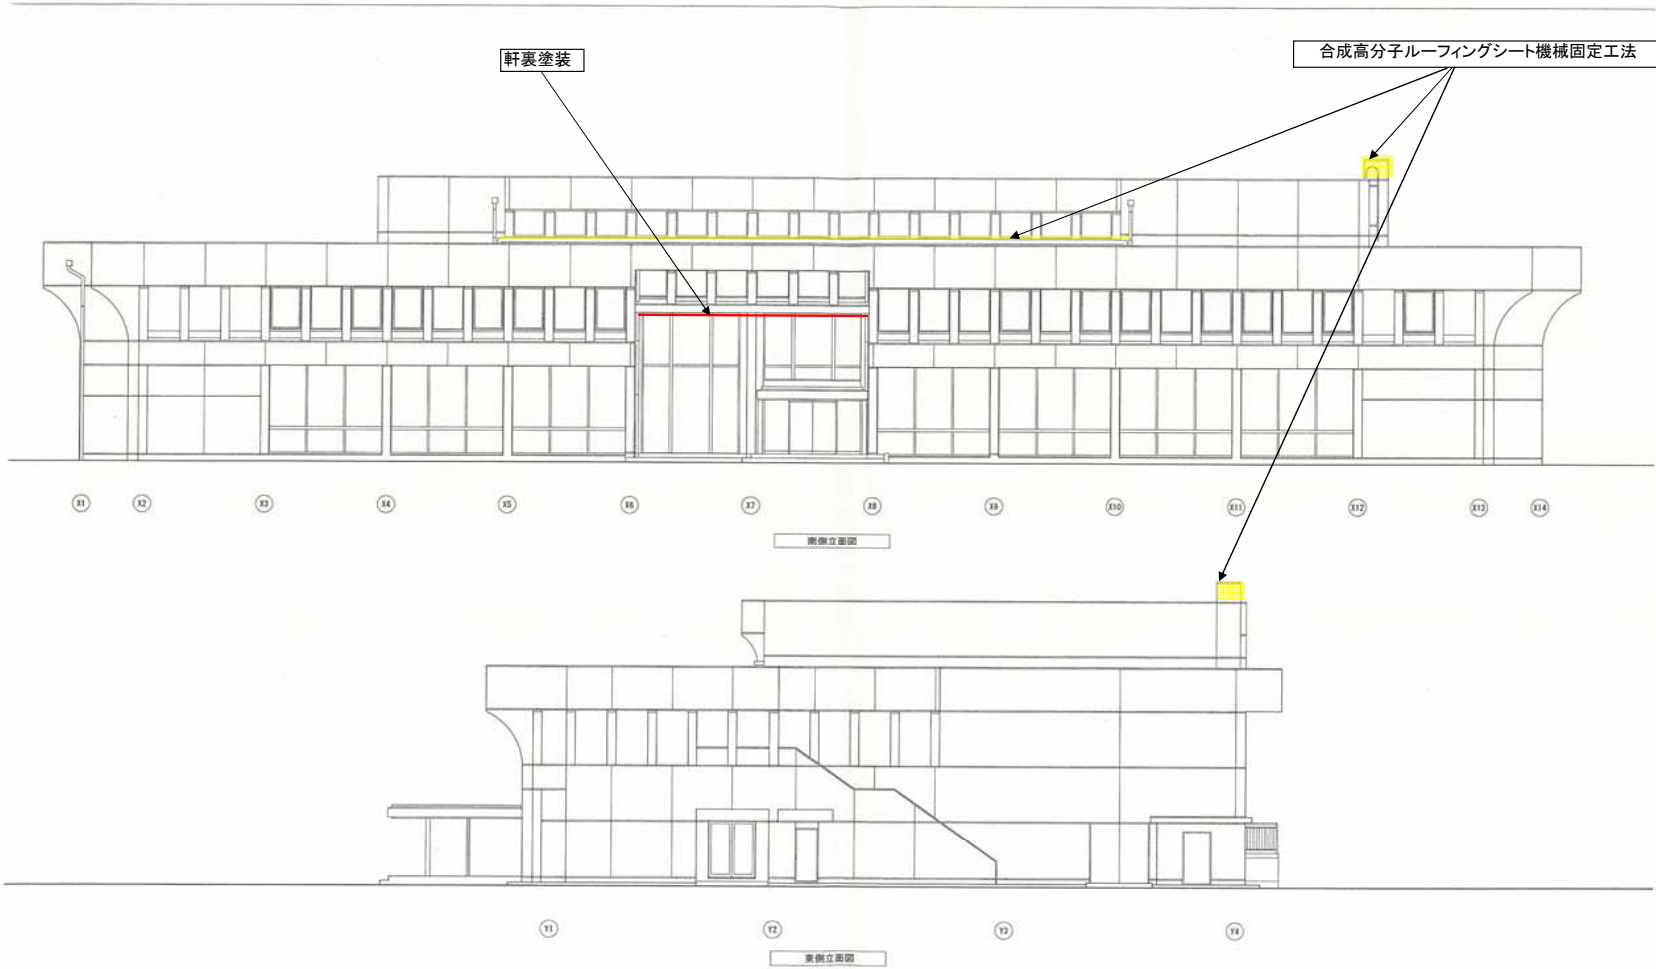

FILE	山村開発センター	工事設計図	DATE	COA	会社名	コア建築事務所	NO.	.
NAME	立面図 1		SCALE	A2→A3縮小	CHECK	PLAN	DRW	...