


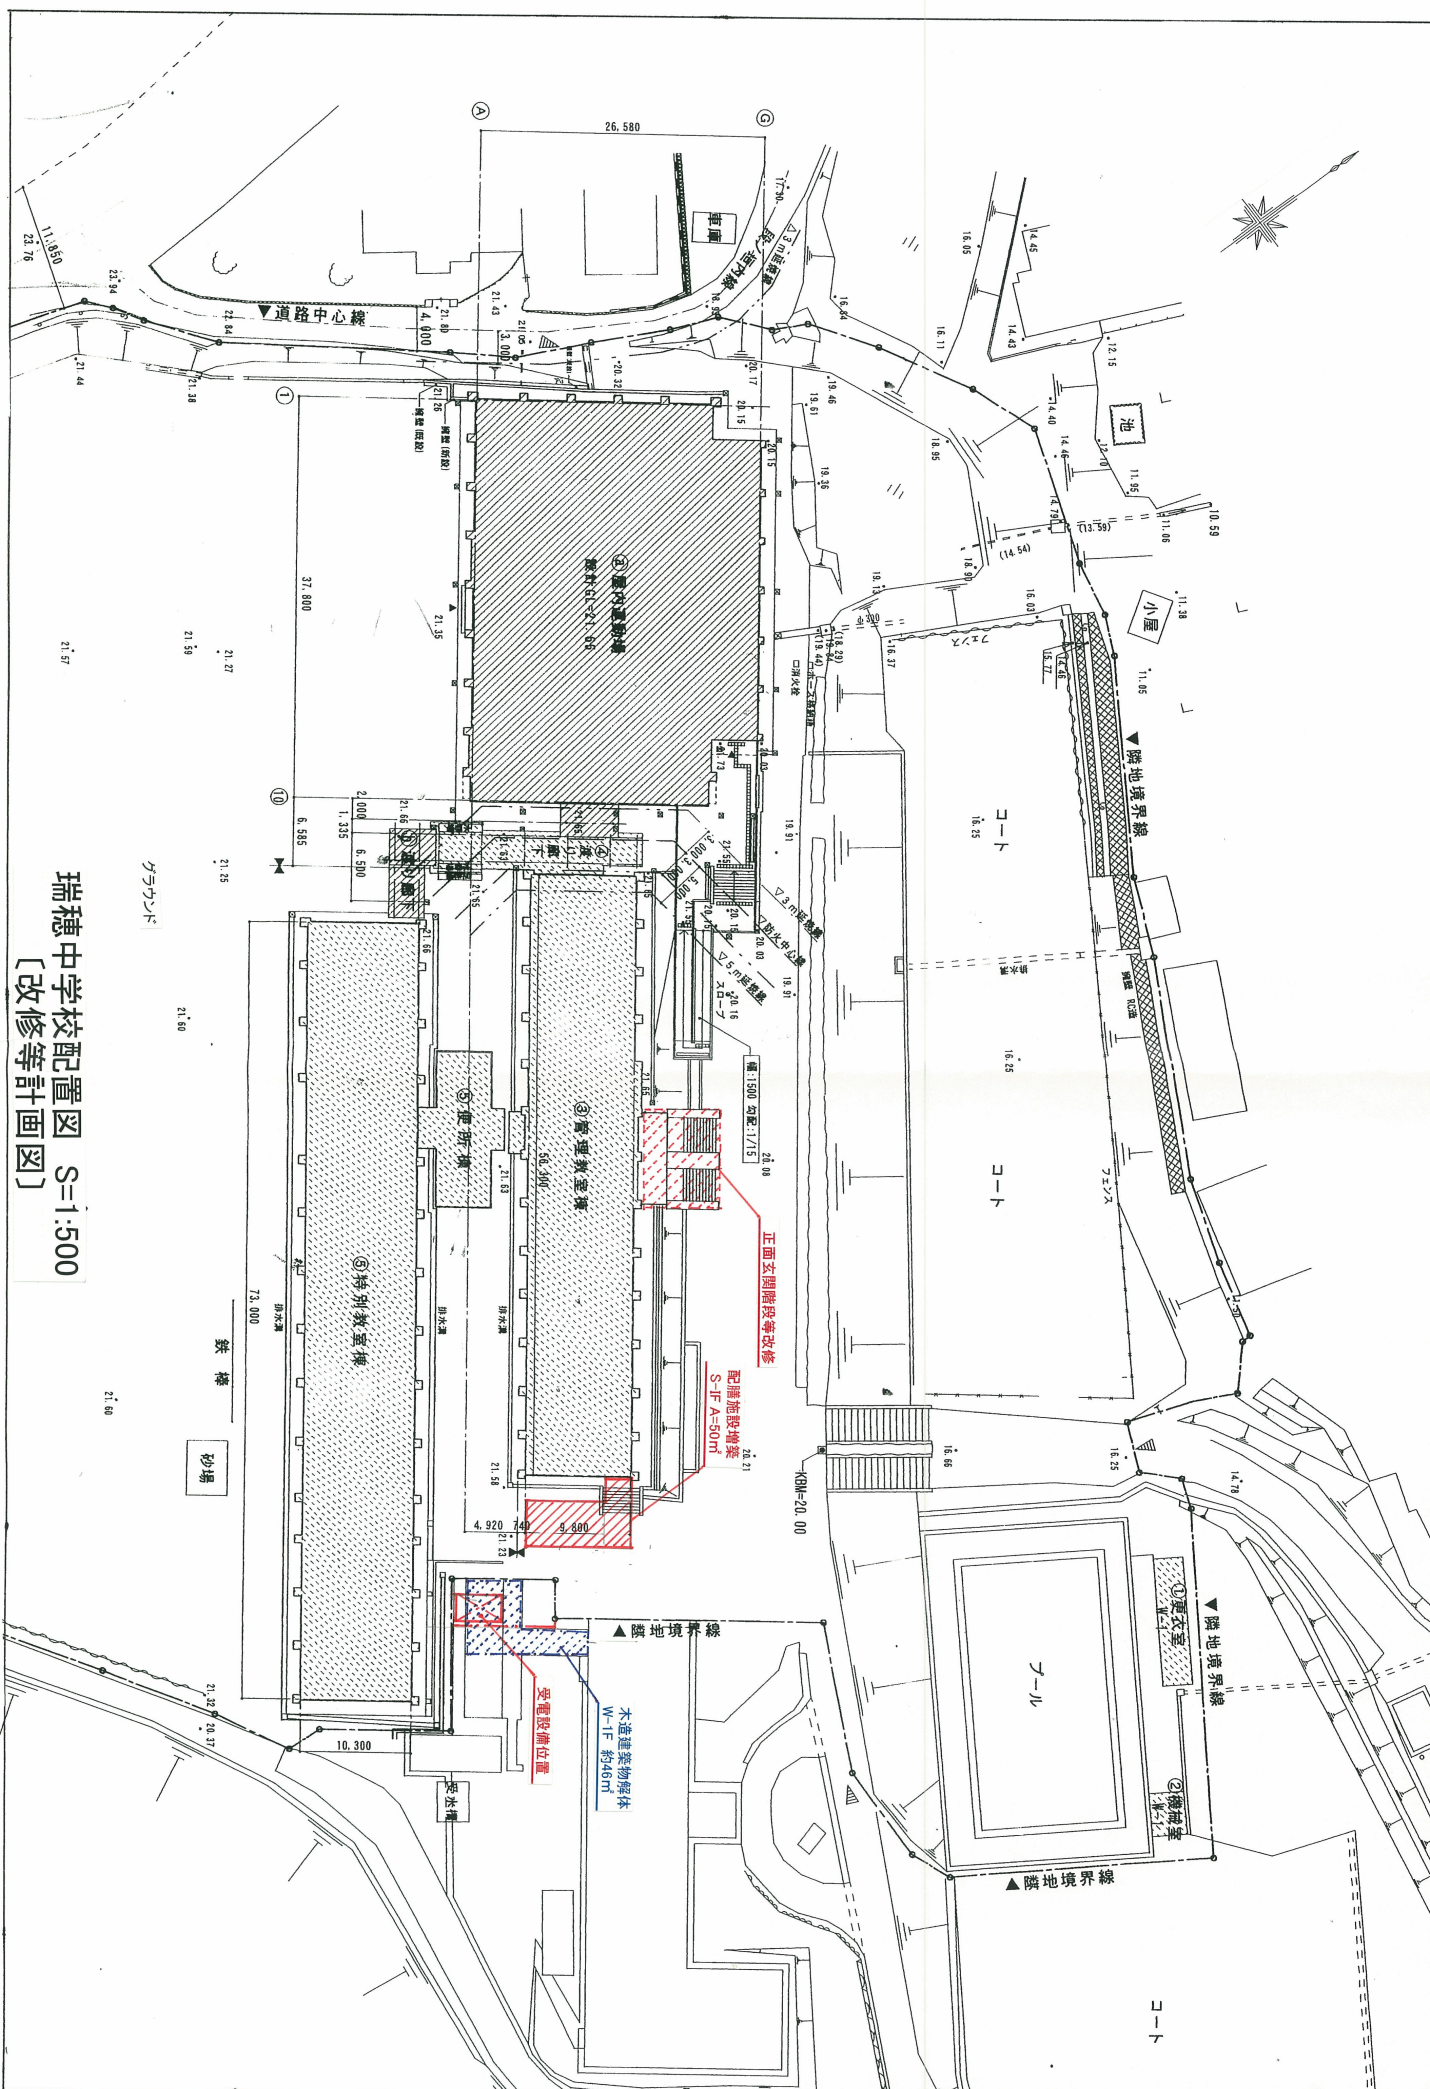

瑞穂中学校配置図 S=1:500
〔改修等計画図〕