

町道横谷線・町道猪鼻線・町道焼尾線

溶融式区画線

・外側線(実線:15cm)L=1431.2m

工 事 名	平成24年度 町道横谷線他 交通安全施設整備工事
工事番号	24-A07D
施工箇所	京丹波町猪鼻他 地内
図面種類	区画線計画図(1)
縮 尺	S=1:3000
図面番号	6 葉之内 1



町道猪鼻2号線

溶解式区画線

- ・外側線(実線：15cm)L=385.6m
- ・停止指導線(実線：45cm)L=3.0m

工事名	平成24年度 町道横谷線他 交通安全施設整備工事
工事番号	24-A07D
施工箇所	京丹波町猪鼻他 地内
図面種類	区画線計画図(2)
縮 尺	S=1:3000
図面番号	6 葉之内 2


町道曾根安井線


溶解式区画線


- ・ 外側線(実線 : 15cm) L=1240.6m
- ・ 中央線(破線 : 15cm) L=148.5m



工 事 名	平成24年度 町道横谷線他 交通安全施設整備工事
工事番号	24-A07D
施工箇所	京丹波町猪鼻他 地内
図面種類	区画線計画図(3)
縮 尺	S=1:5000
図面番号	6 葉之内 3

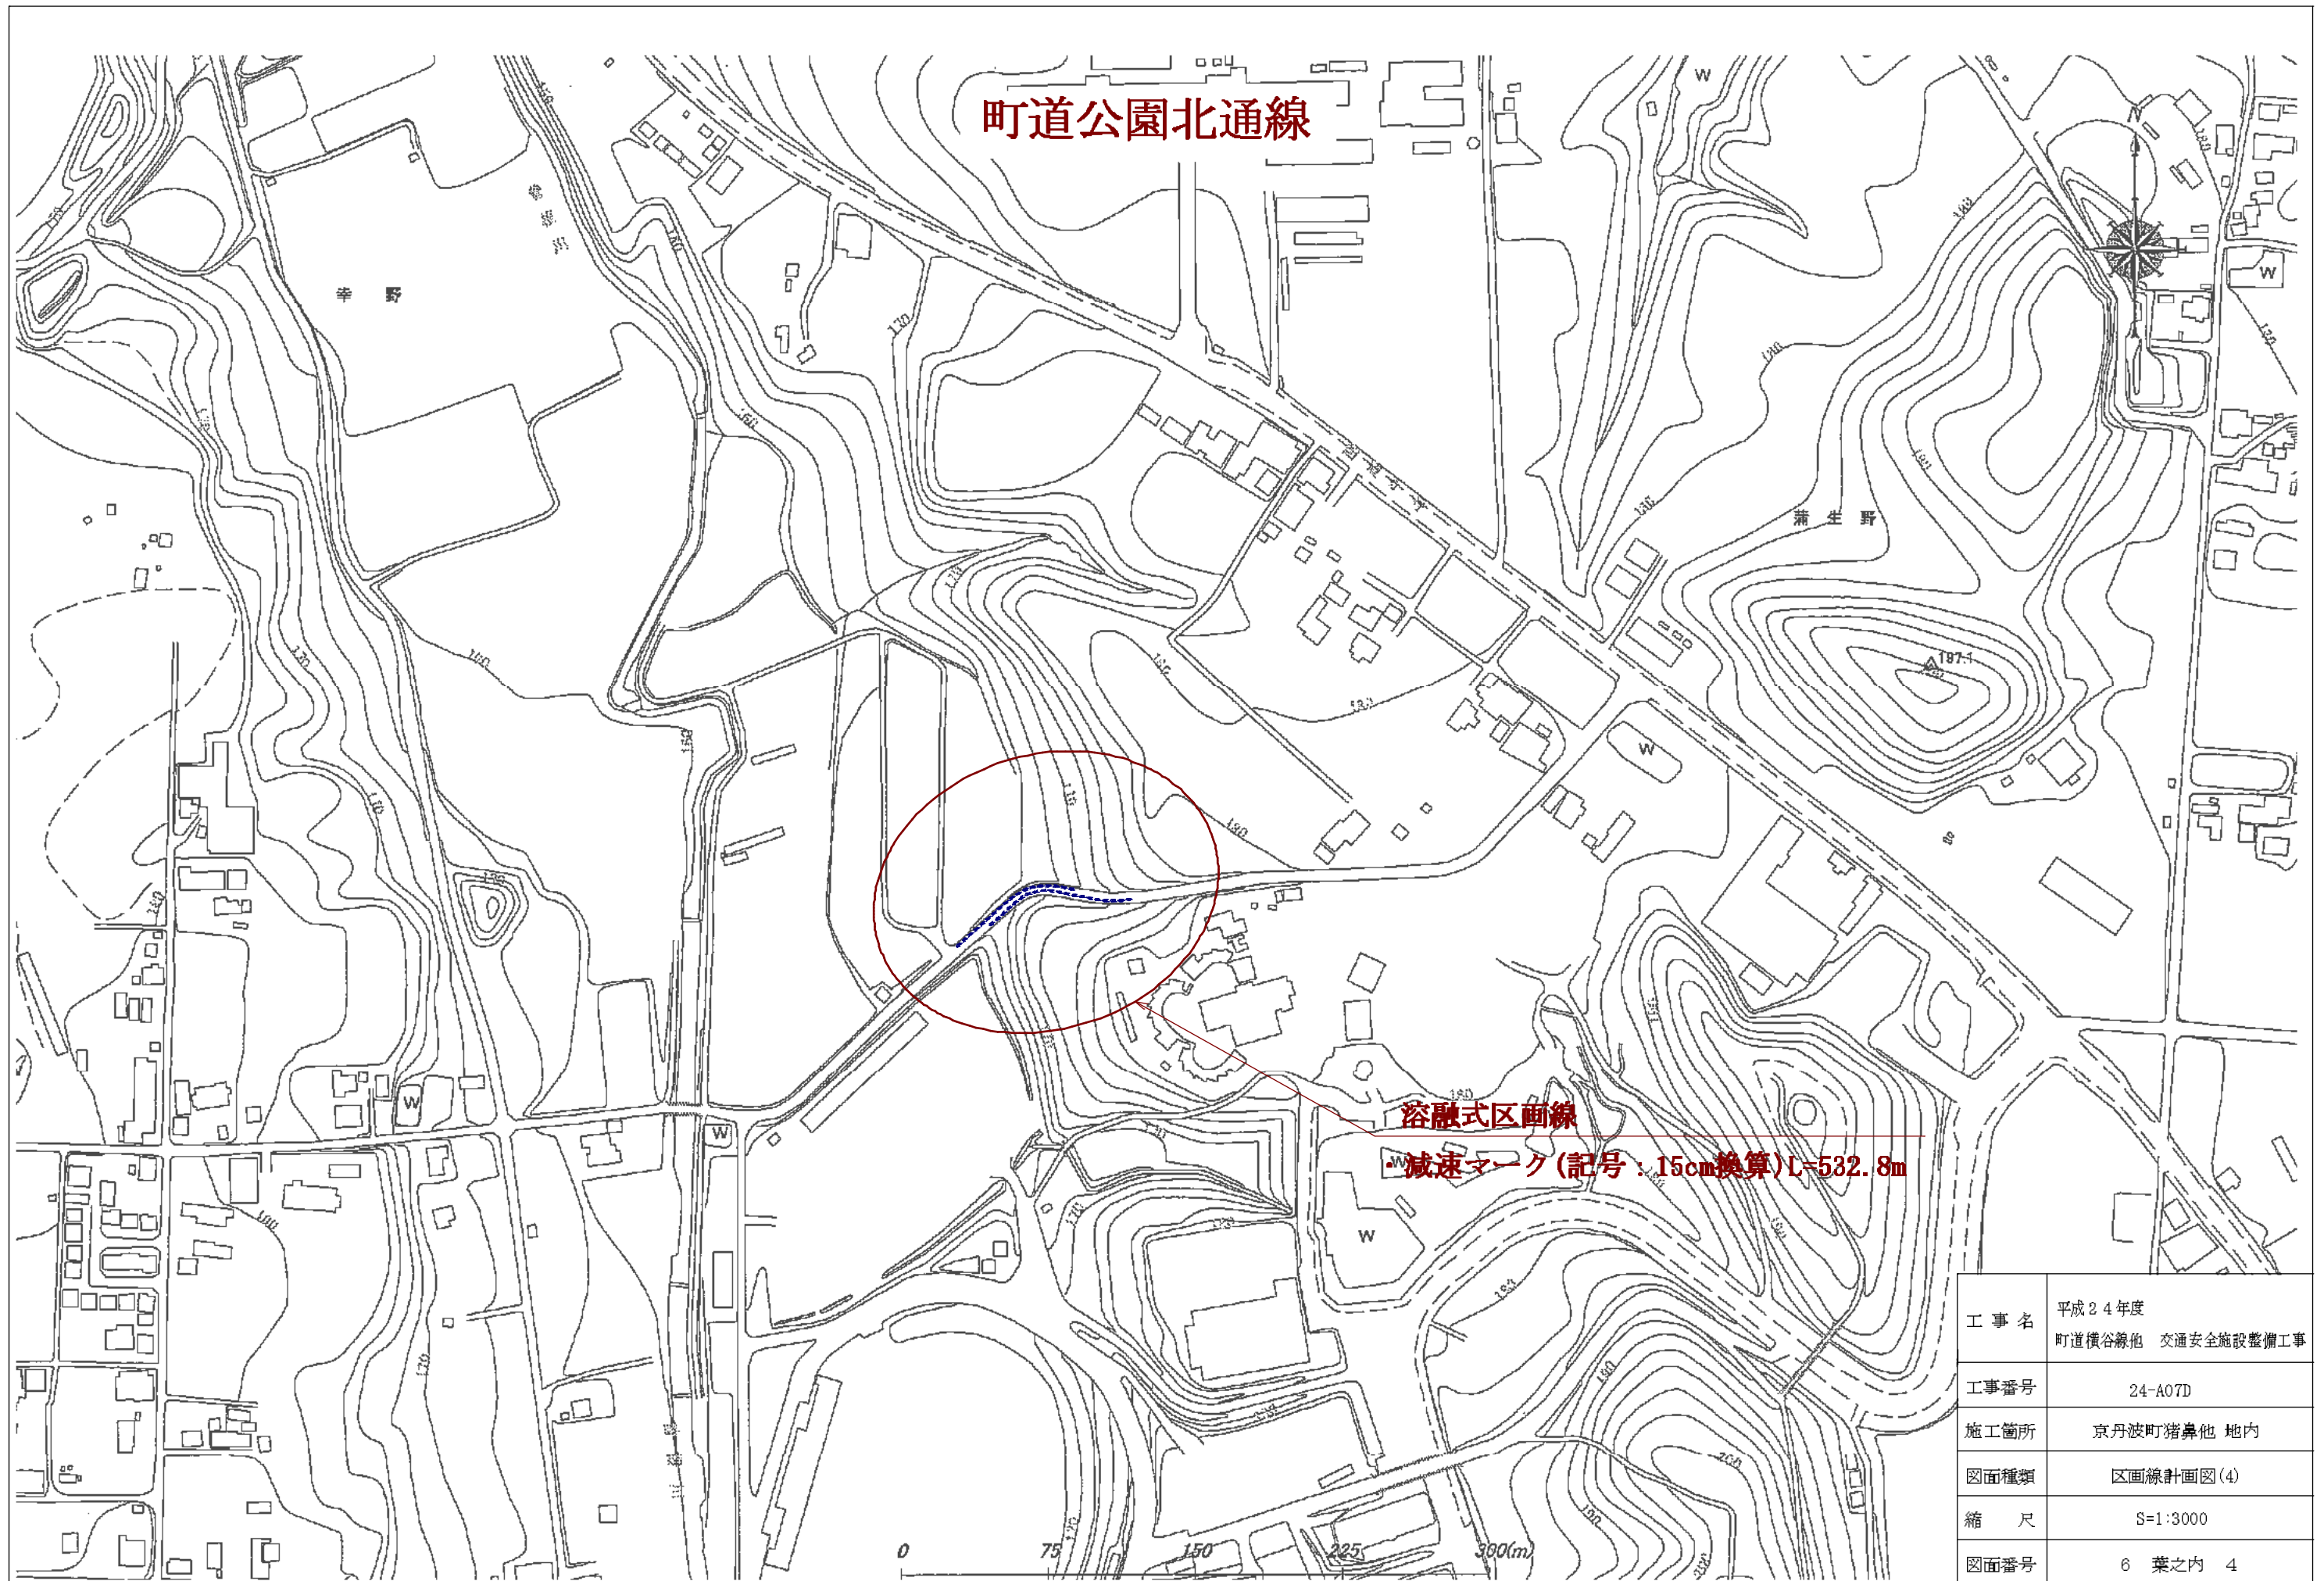

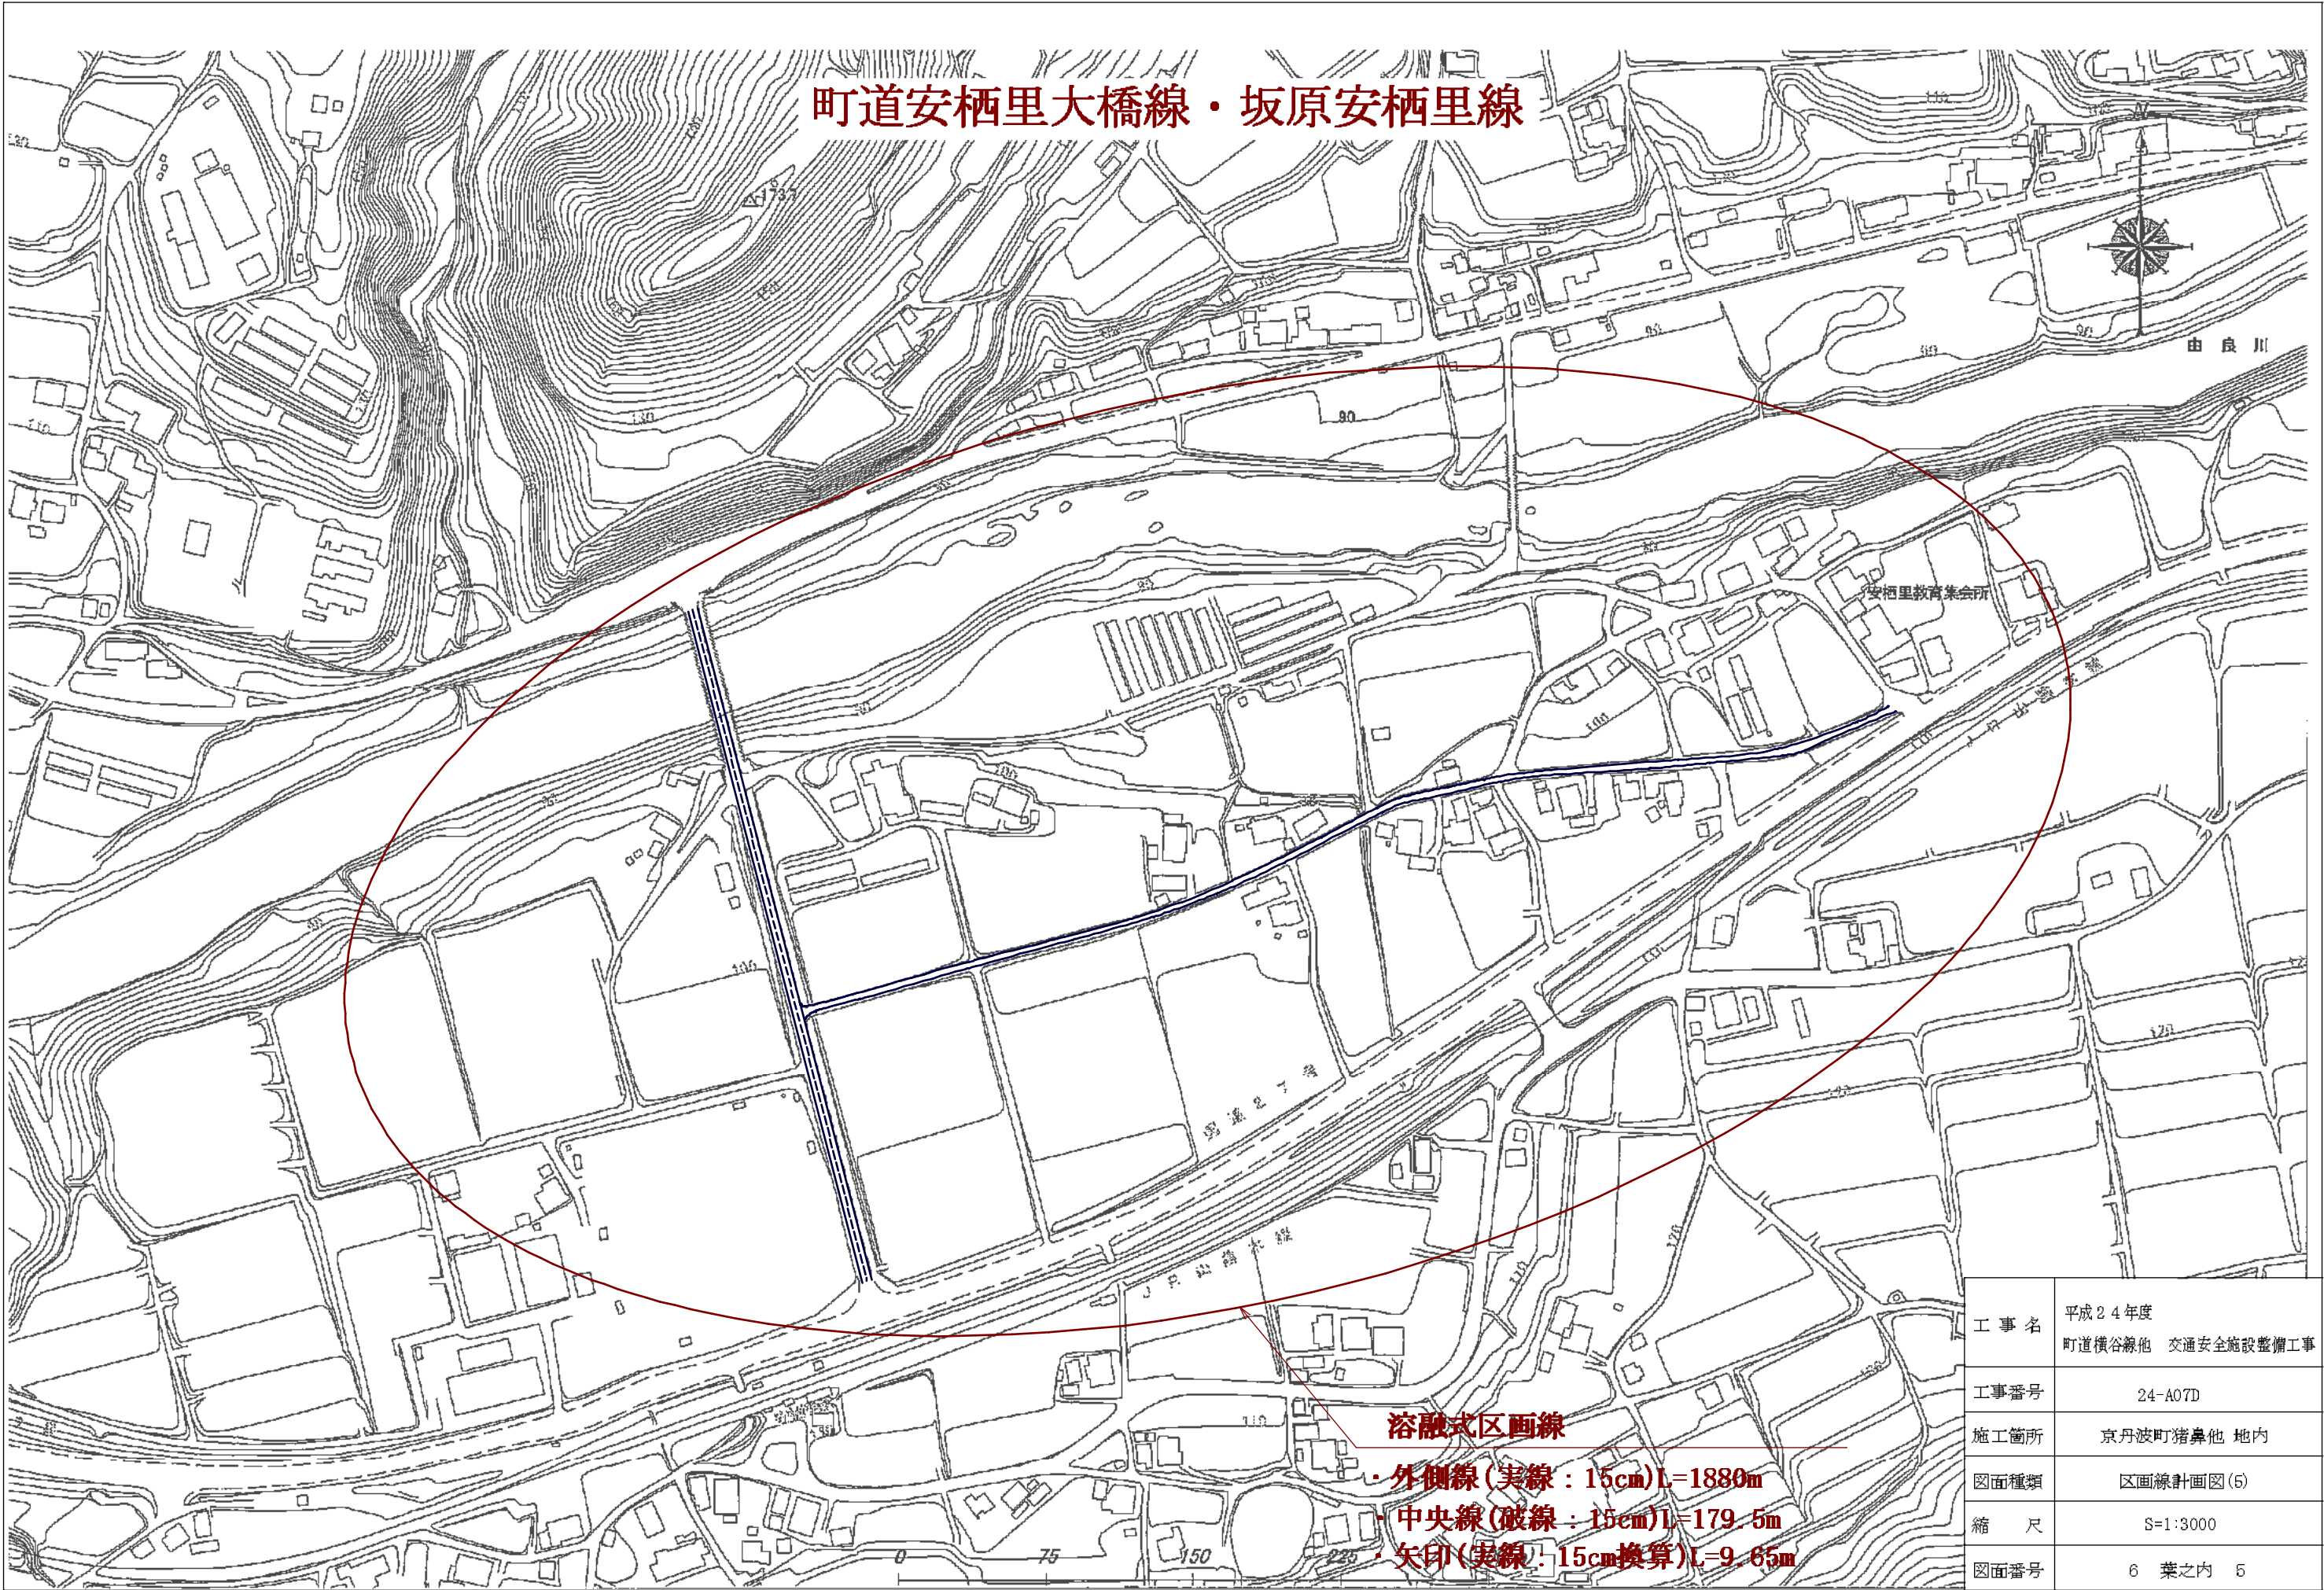

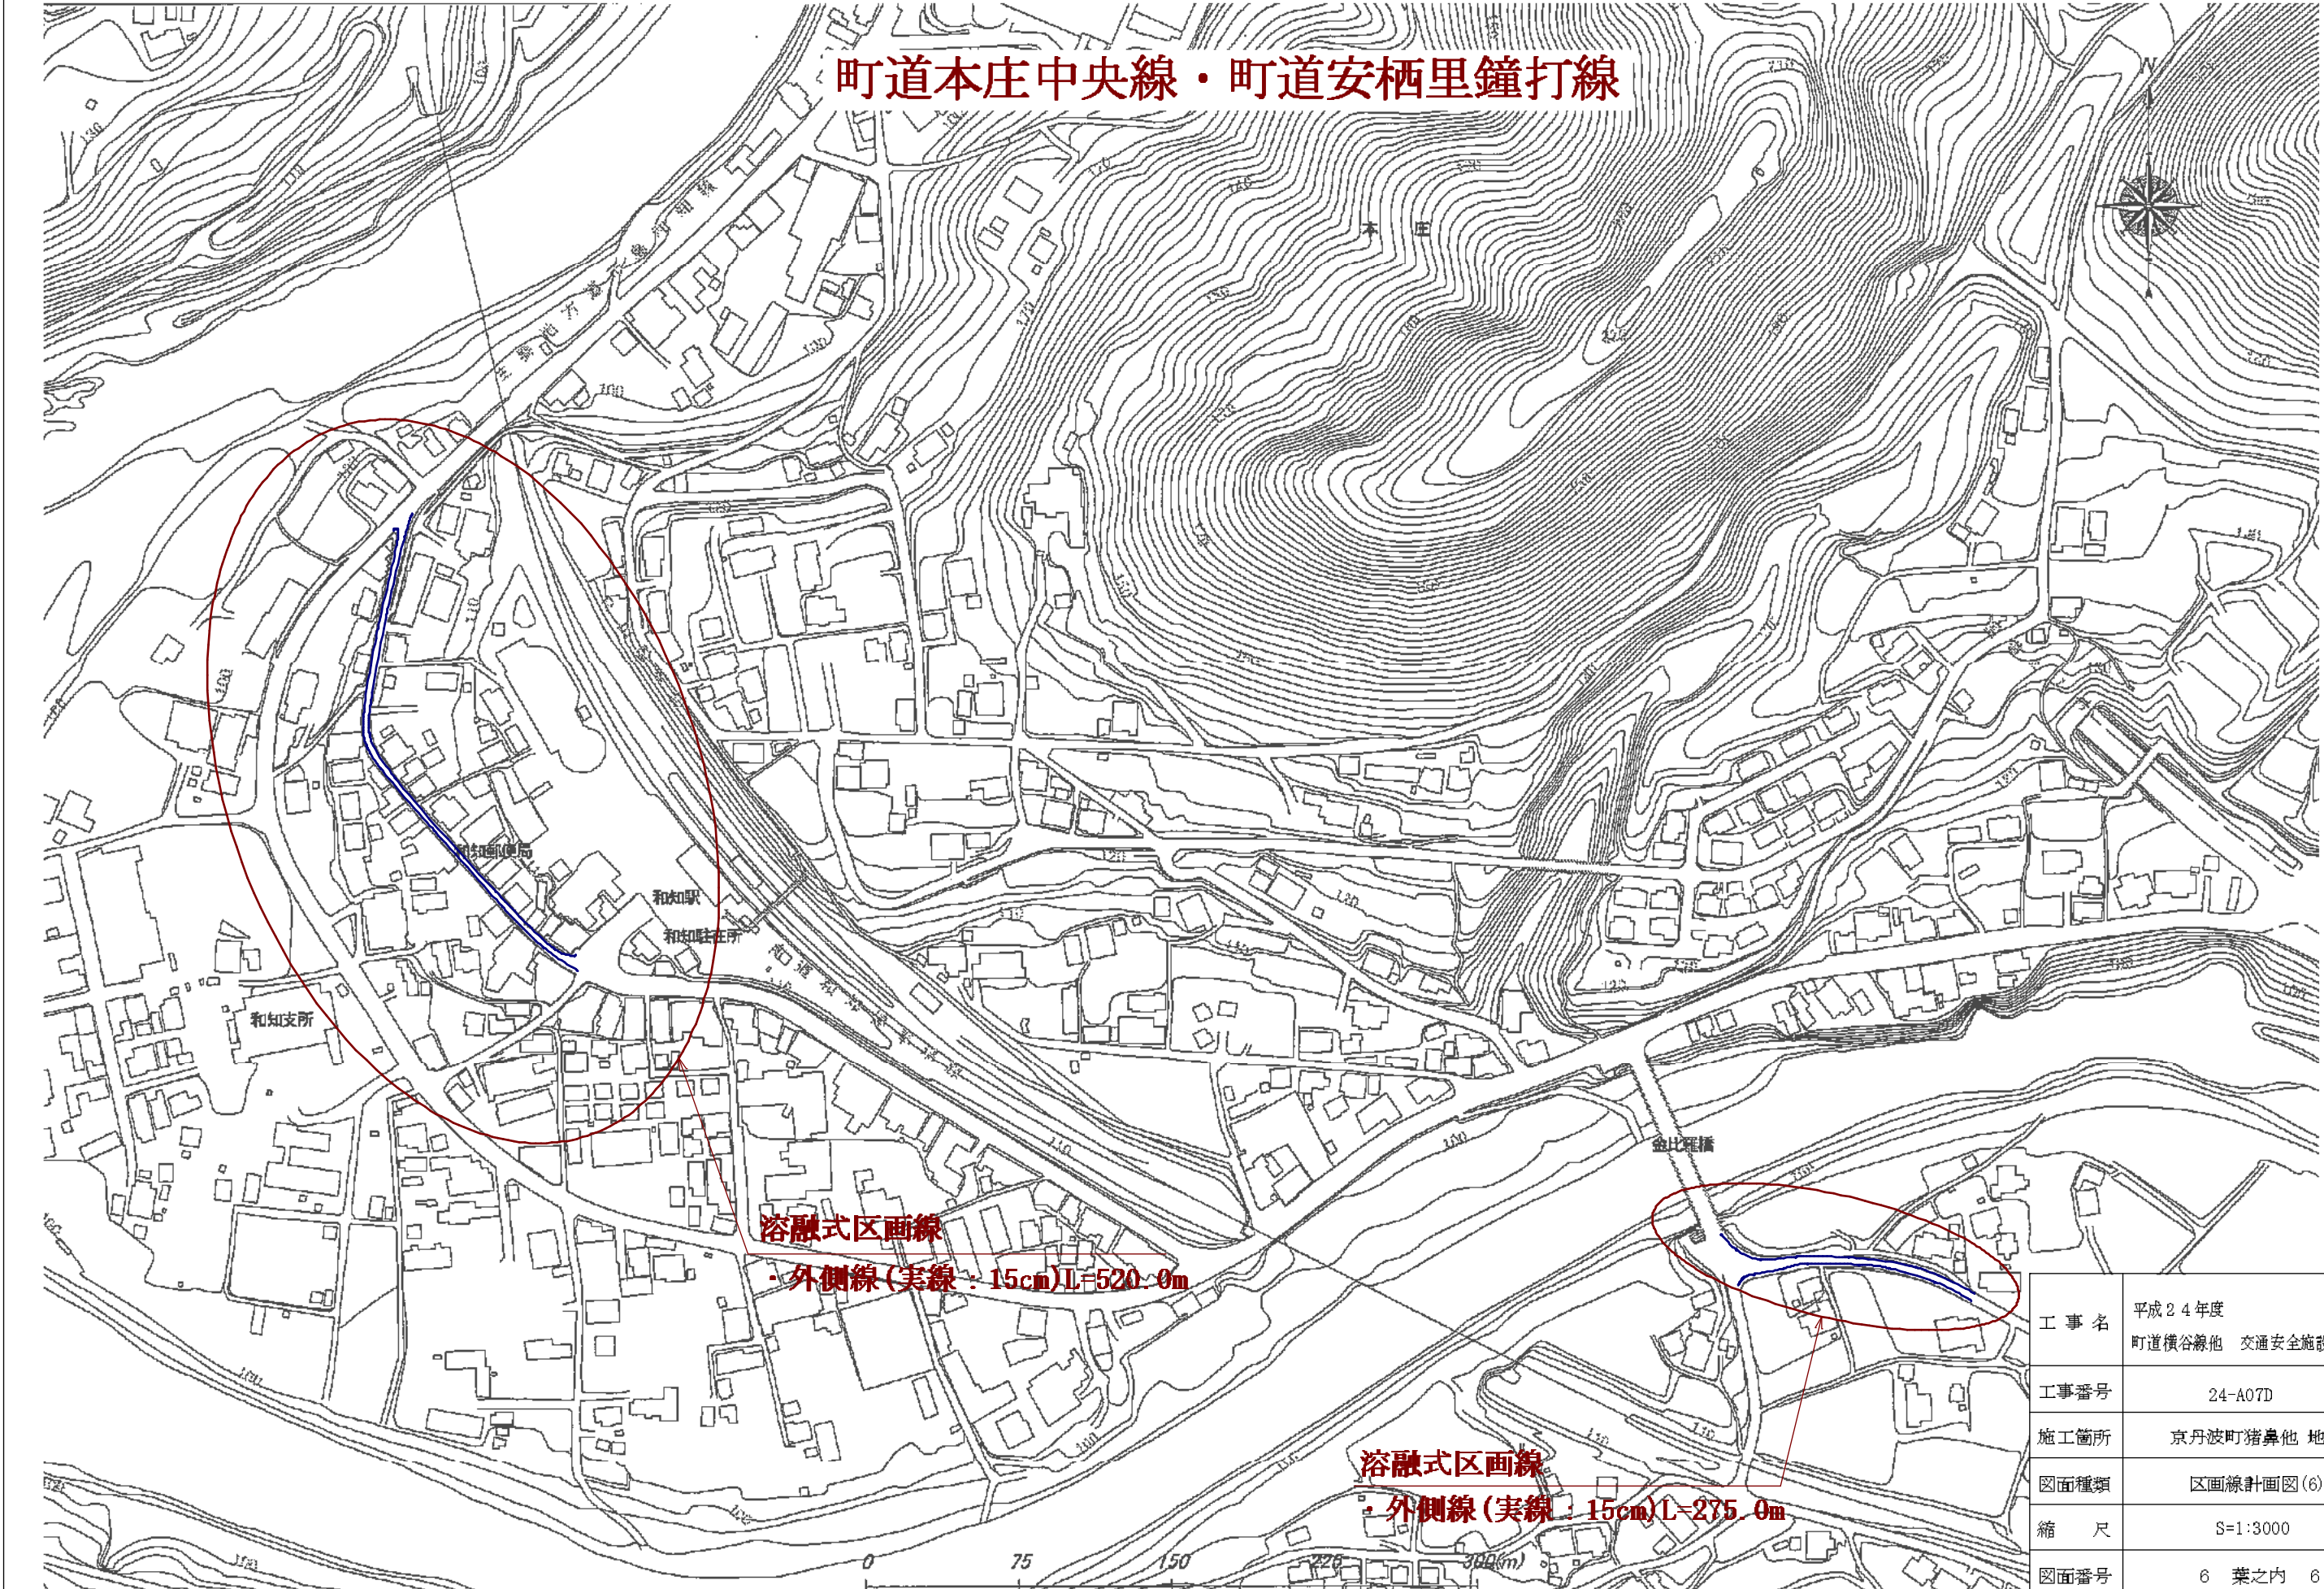

工 事 名	平成24年度 町道横谷線他 交通安全施設整備工事
工事番号	24-A07D
施工箇所	京丹波町猪鼻他 地内
図面種類	区画線計画図(6)
縮 尺	S=1:3000
図面番号	6 葉之内 6