
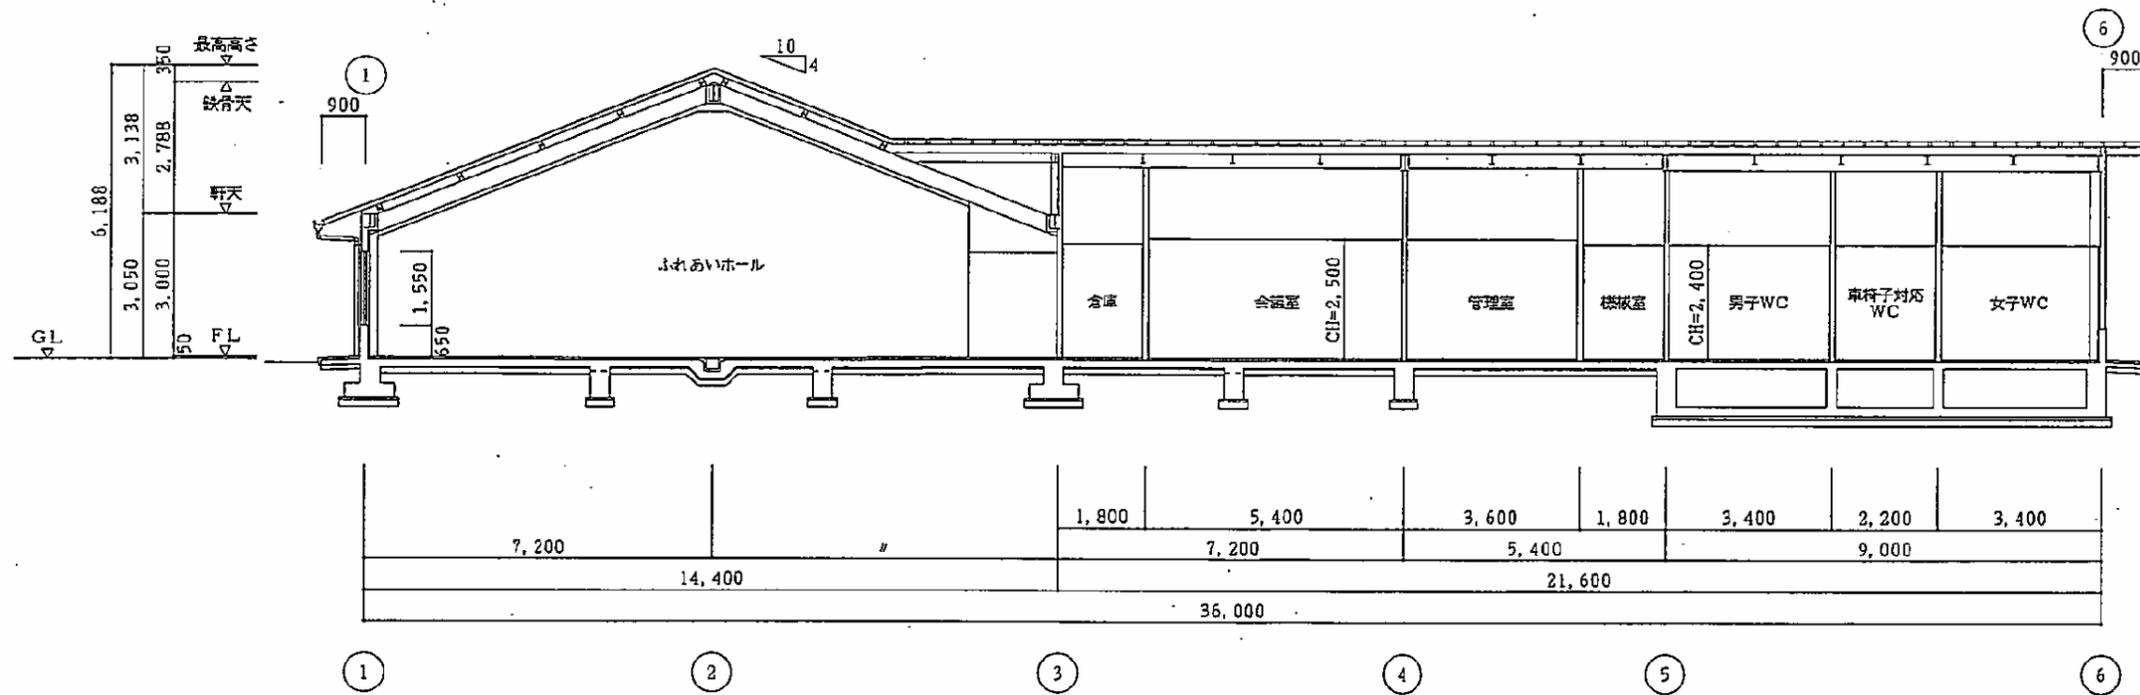
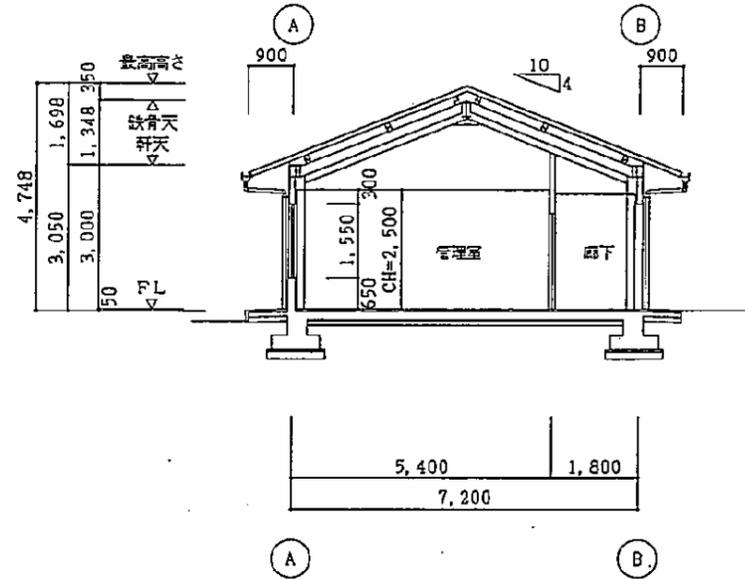


TITLE 平成24年度 丹のまち広場うるおい館ふれあいホールエアコン据付工事	NO NO.1/2	NAME 平面図	SCALE NON	CHECK	DATE
---	--------------	-------------	--------------	-------	------

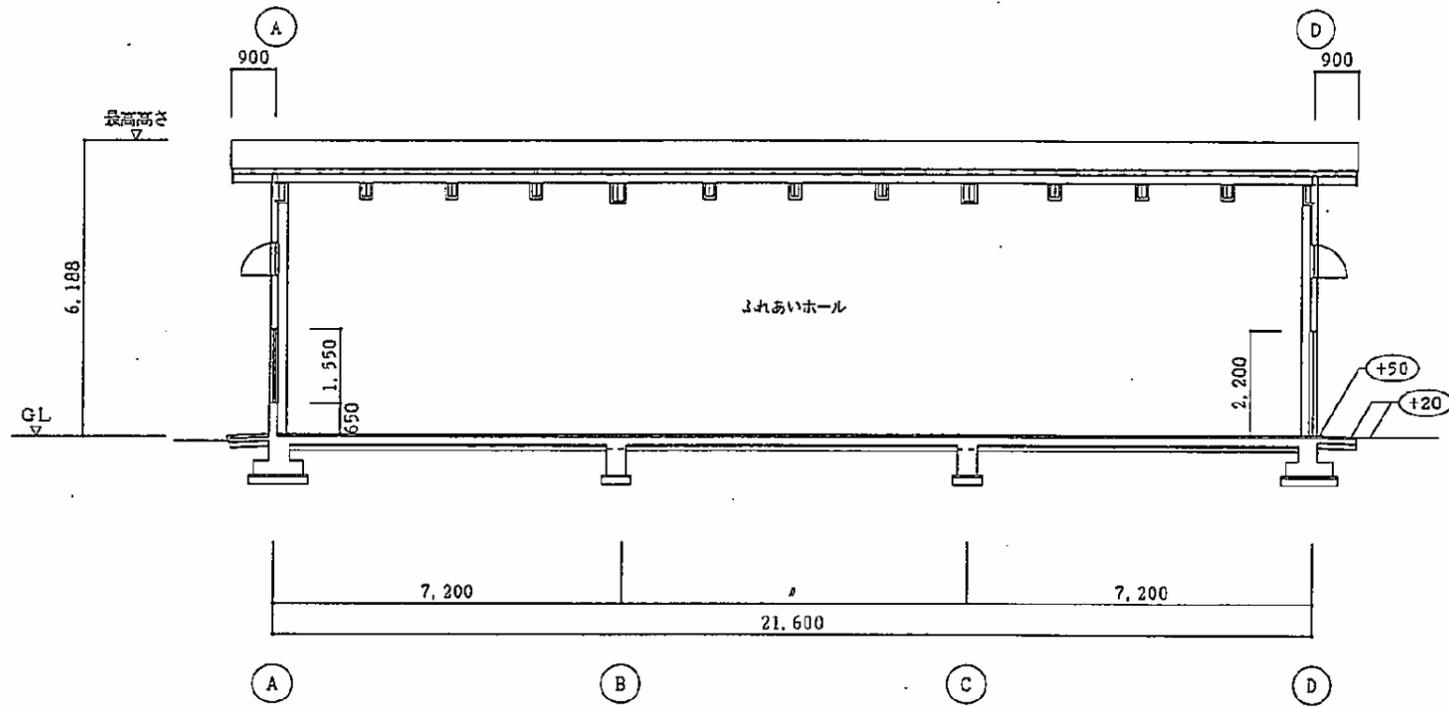

TITLE
 平成24年度
 丹のまち広場うるおい館ふれあいホールエアコン据付工事

NO
 NO.2/2

NAME
 断面図

SCALE
 NON

CHECK

DATE