



グラウト配置

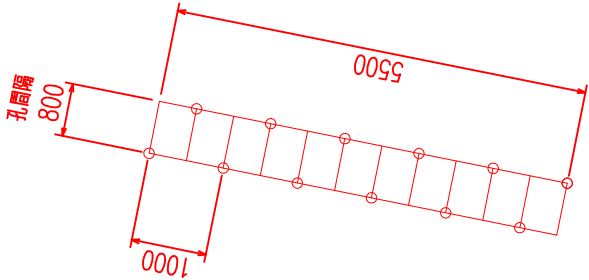

グラウト計画平面図


S=1:250

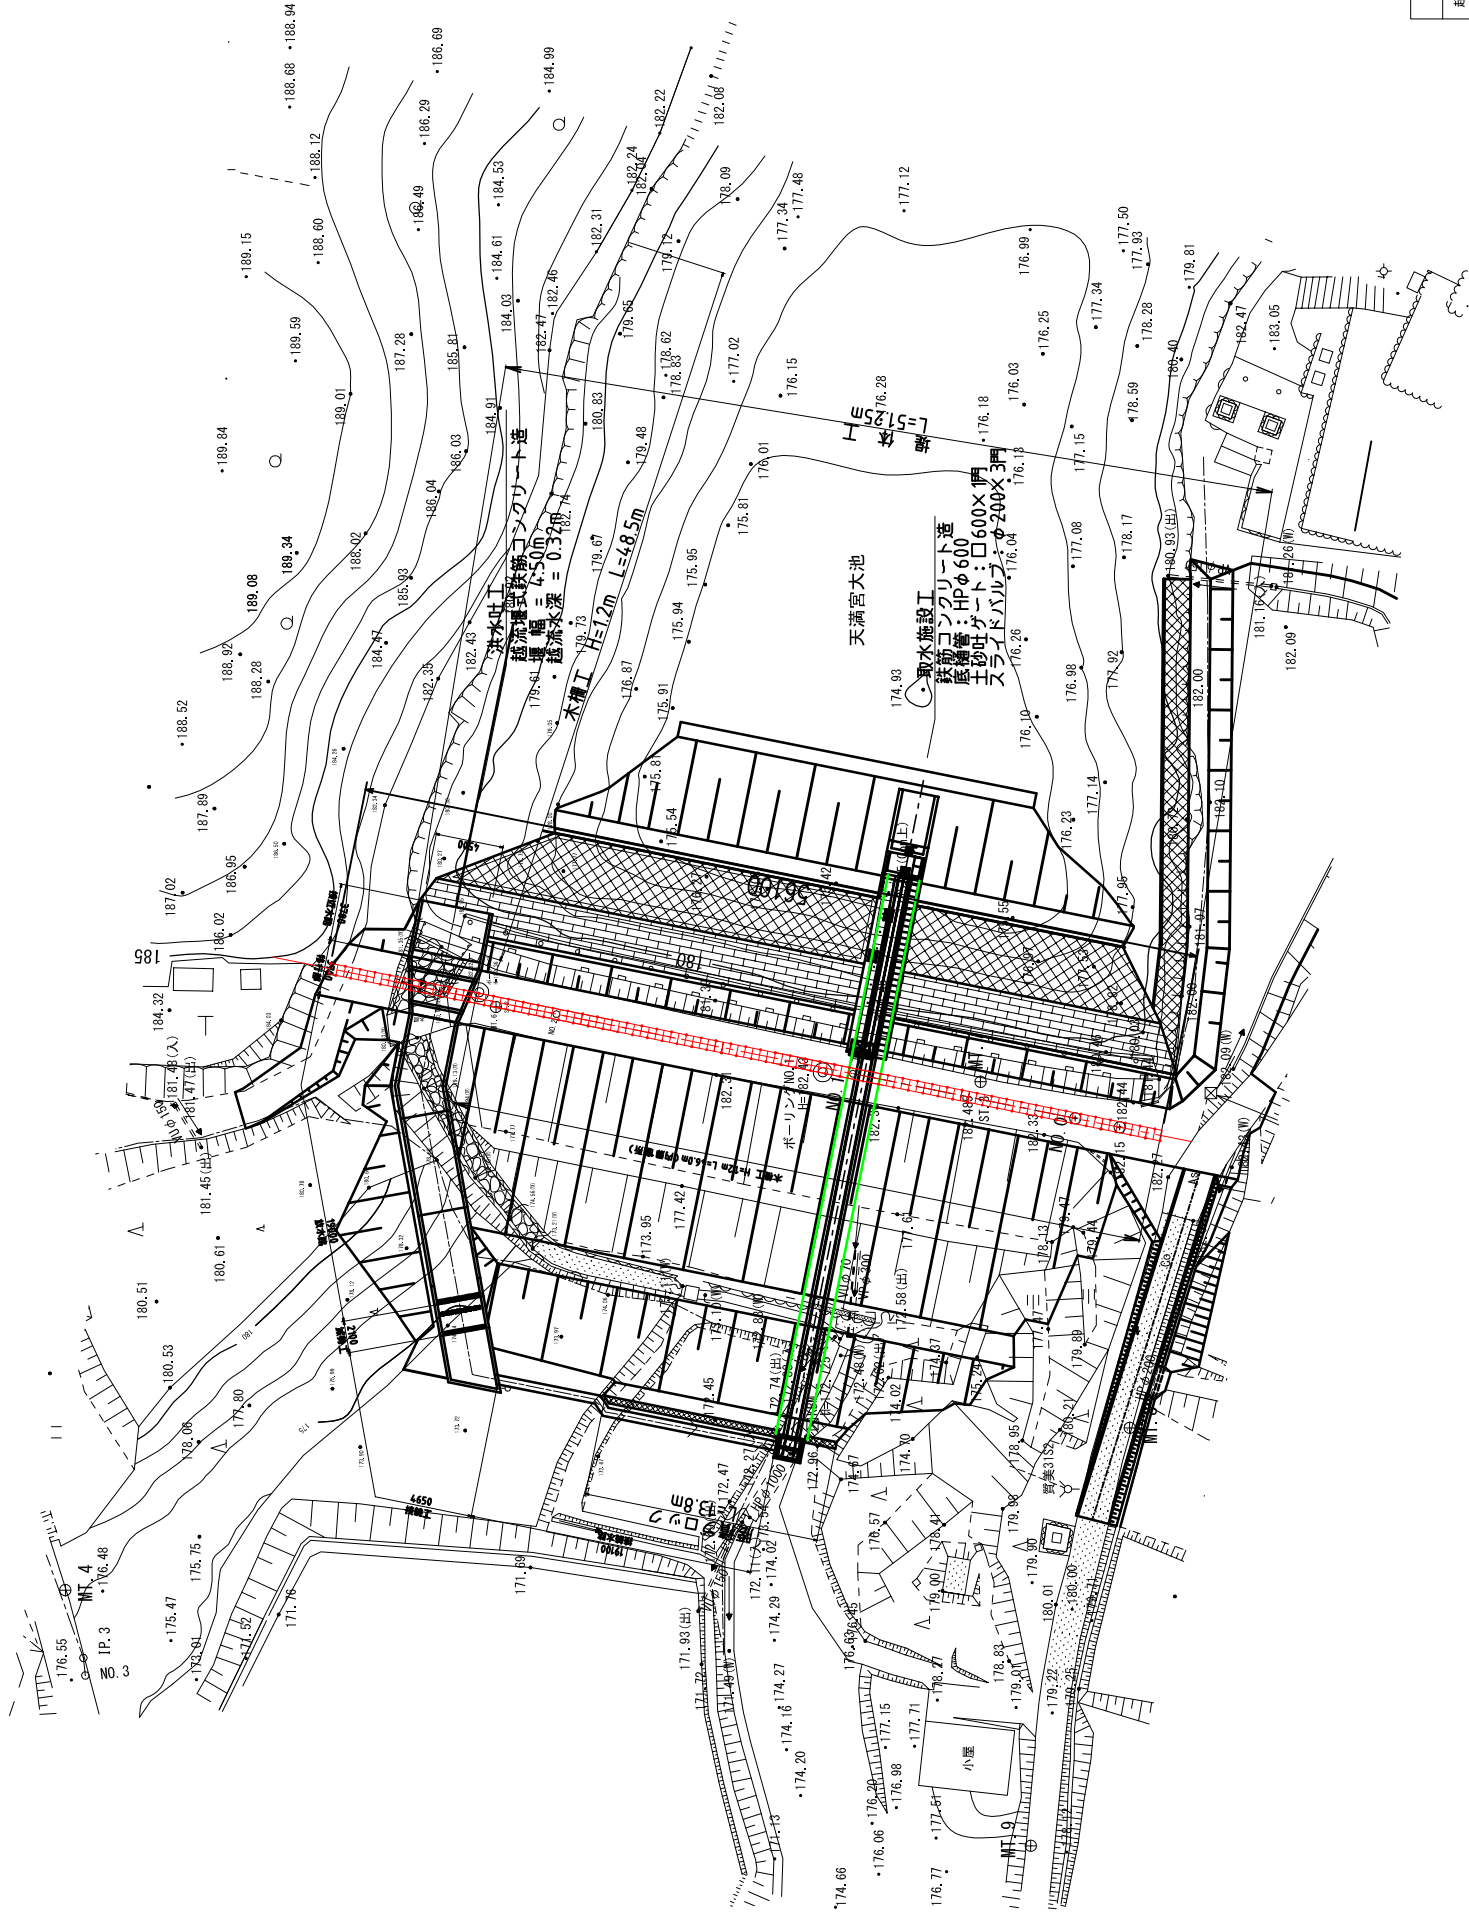

世界測地系座標

工 程	平成24年度 天満宮大池維持管理工事
起工番号	
路線名	天満宮大池
施工箇所	船井郡京丹波町下山地内
図面種類	グラウト計画平面図
縮 尺	S=1:500
所 長	助 役
設 計	設 計
図 面	図 面
月 日	月 日
年 月 日	年 月 日
業 内	業 内

グラフウト縦断面図 縦1:100横1:250

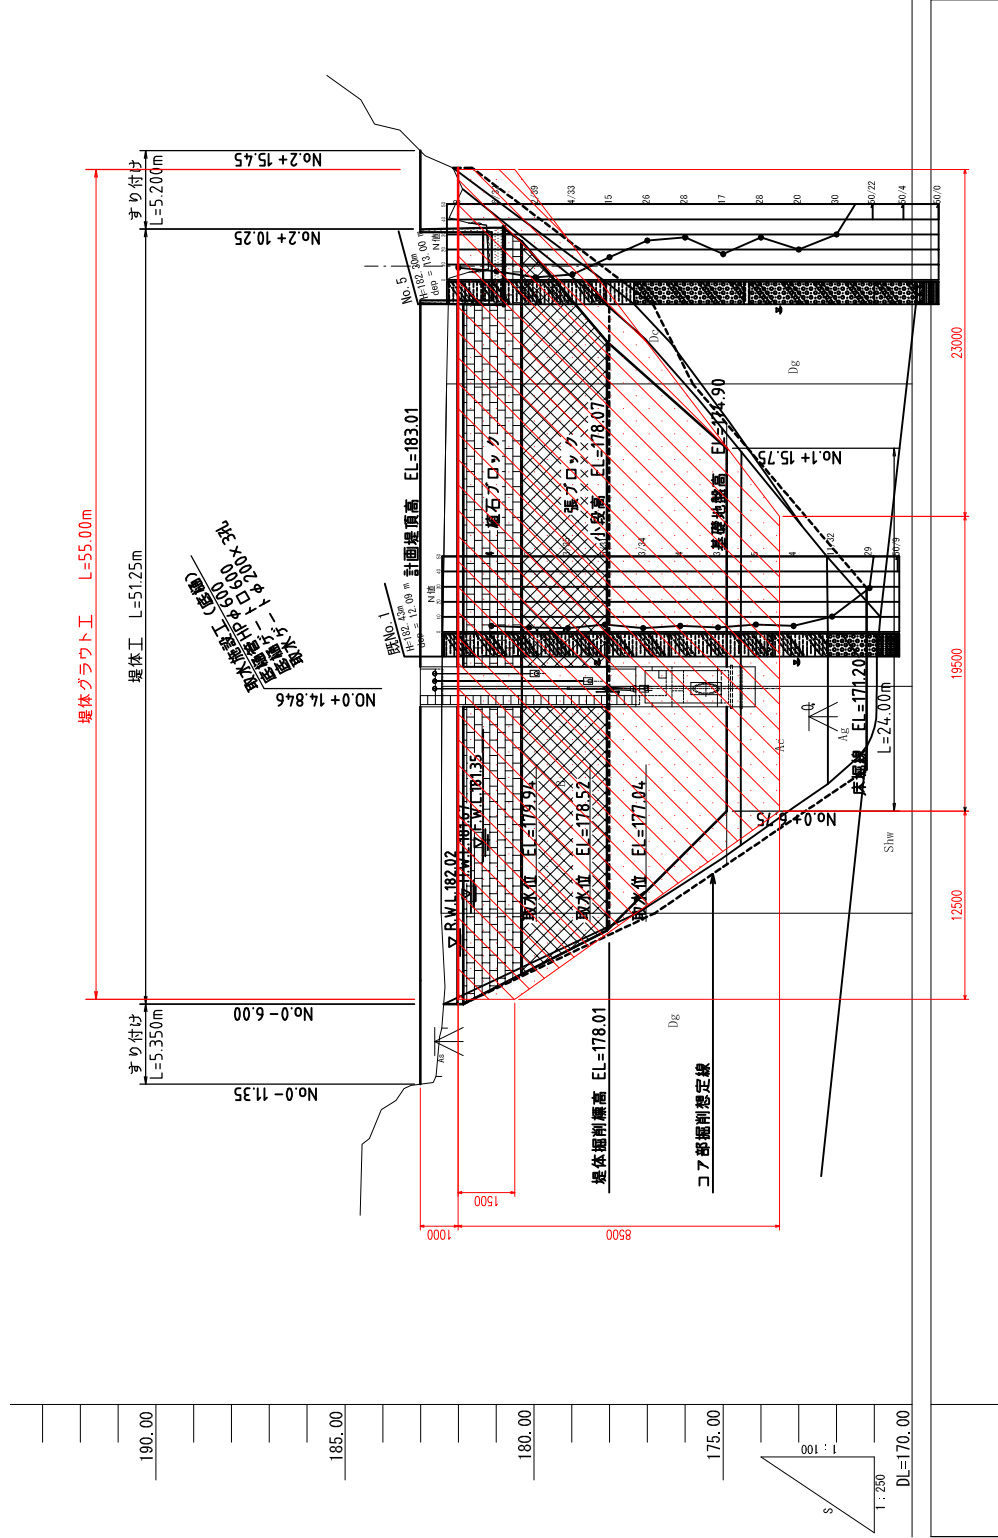

凡例

B	堤体盛土
Ac	冲積粘性土
Ag	冲積礫質土
Dc	洪積粘性土
Dg	洪積礫質土
Shw	風化頁岩

工 種	平成24年度	天満宮大池維持管理工事									
起工番号											
路線名	天満宮大池										
施工箇所	船井郡京丹波町下山地内										
図面種類	グラウト縦断面図										
縮 尺	縦：100縮1：250										
勘 長	助 役	技 師	計 製	図							
月	日	月	日	月	日	月	日	月	日	月	日
図面番号	葉之内 参1/1										

[illegible]

票	期
NO. 0	-6,000
NO. 0	+3,220
NO. 0	+9,500
NO. 1	+6,500
NO. 1	+17,360
NO. 2	+5,250
NO. 2	+10,250
NO. 2	+14,300

品名	6,000	0,000	15,000	20,000	10,250
----	-------	-------	--------	--------	--------

追加距離
-6.000
0.000
3.220
9.500
15.000
21.500
17.360
35.000
40.250
45.250
49.300

項目	182.46	182.44	182.31
地盤			
工事			

[illegible]

小	178.07
發	178.07
庫	178.07
小	178.07
發	178.07
庫	178.07
小	178.07
發	178.07
庫	178.07

基礎地盤高	174.90
-------	--------

[illegible]

取水口 EL=178.52

小段高 EL=178.07

橋本園前斷面 EL=178.01

0.00 0.50 1.00

0.00 0.50 1.00

Technical drawing of a cross-section of a road structure. The drawing shows a road surface with a cross-slope of 2.00% and a longitudinal slope of 0.00%. The road width is 15.00m. The drawing includes a cross-section of the road surface, a cross-section of the road base, and a cross-section of the road subgrade. The drawing is labeled with dimensions and percentages.

11-0-0 No
 6-0-0 No
 17.846
 10-2+10 No
 15-2+10 No

[illegible]

	190.00	
すり付け	L=5,350m	
堤体工	L=51,25m	
すり付け	L=5,200m	


増体グラウト工 L=55.00m

007-1 風 2011-1 2011 図 10 10

圖 5 縦 1・100 横 1・250

堤体グラウト標準断面図

S=1:100

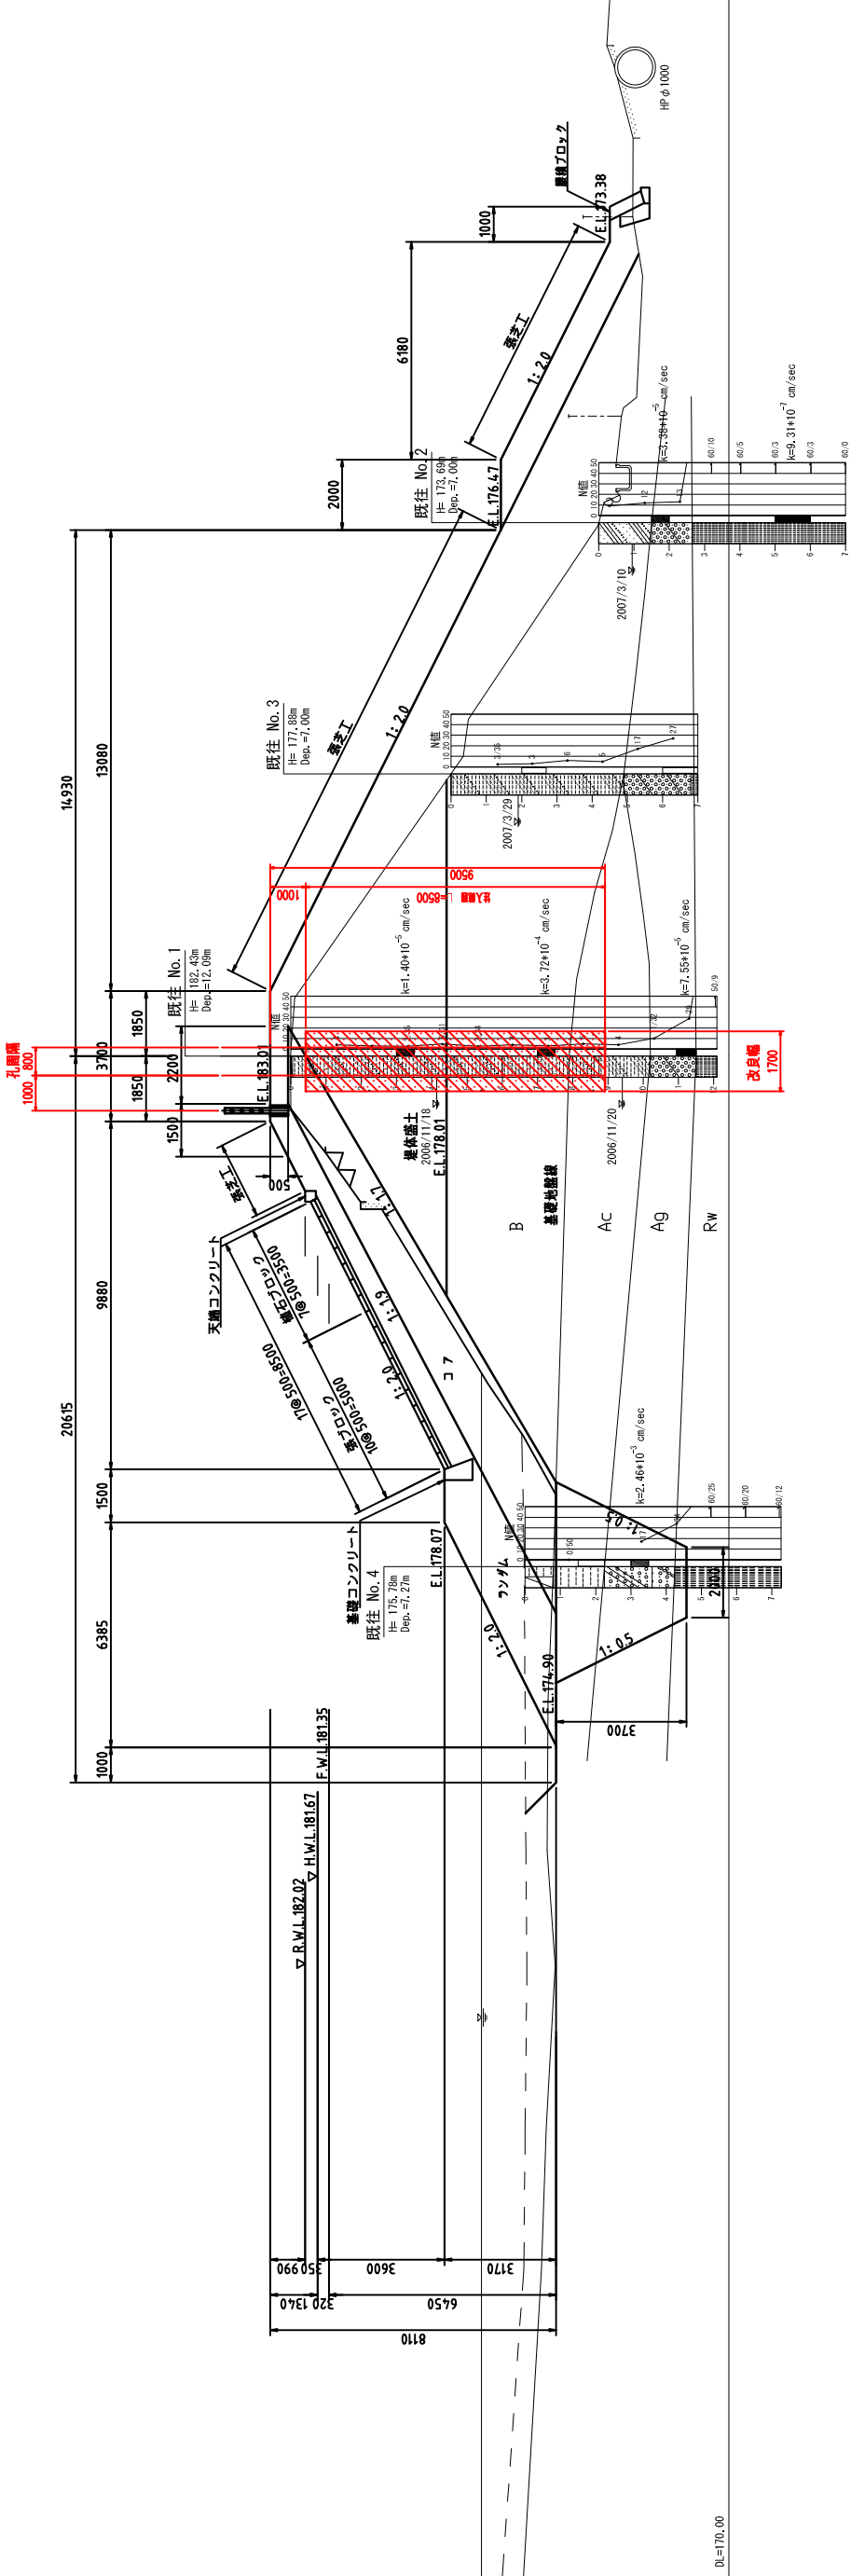

工 種	平成24年度 天満宮大池維持管理工事
起工番号	
路線名	天満宮大池
施工箇所	船井郡京丹波町下山地内
図面種類	堤体グラウト標準断面図
縮 尺	1:100
町 系	役 課
助 役	課 長
計 画	図
月 日	月 日
月 日	月 日
図面番号	葉之内