



平成24年度 有害鳥獣被害防止施設設置事業
細谷地区防除柵施設設置工事 図面1

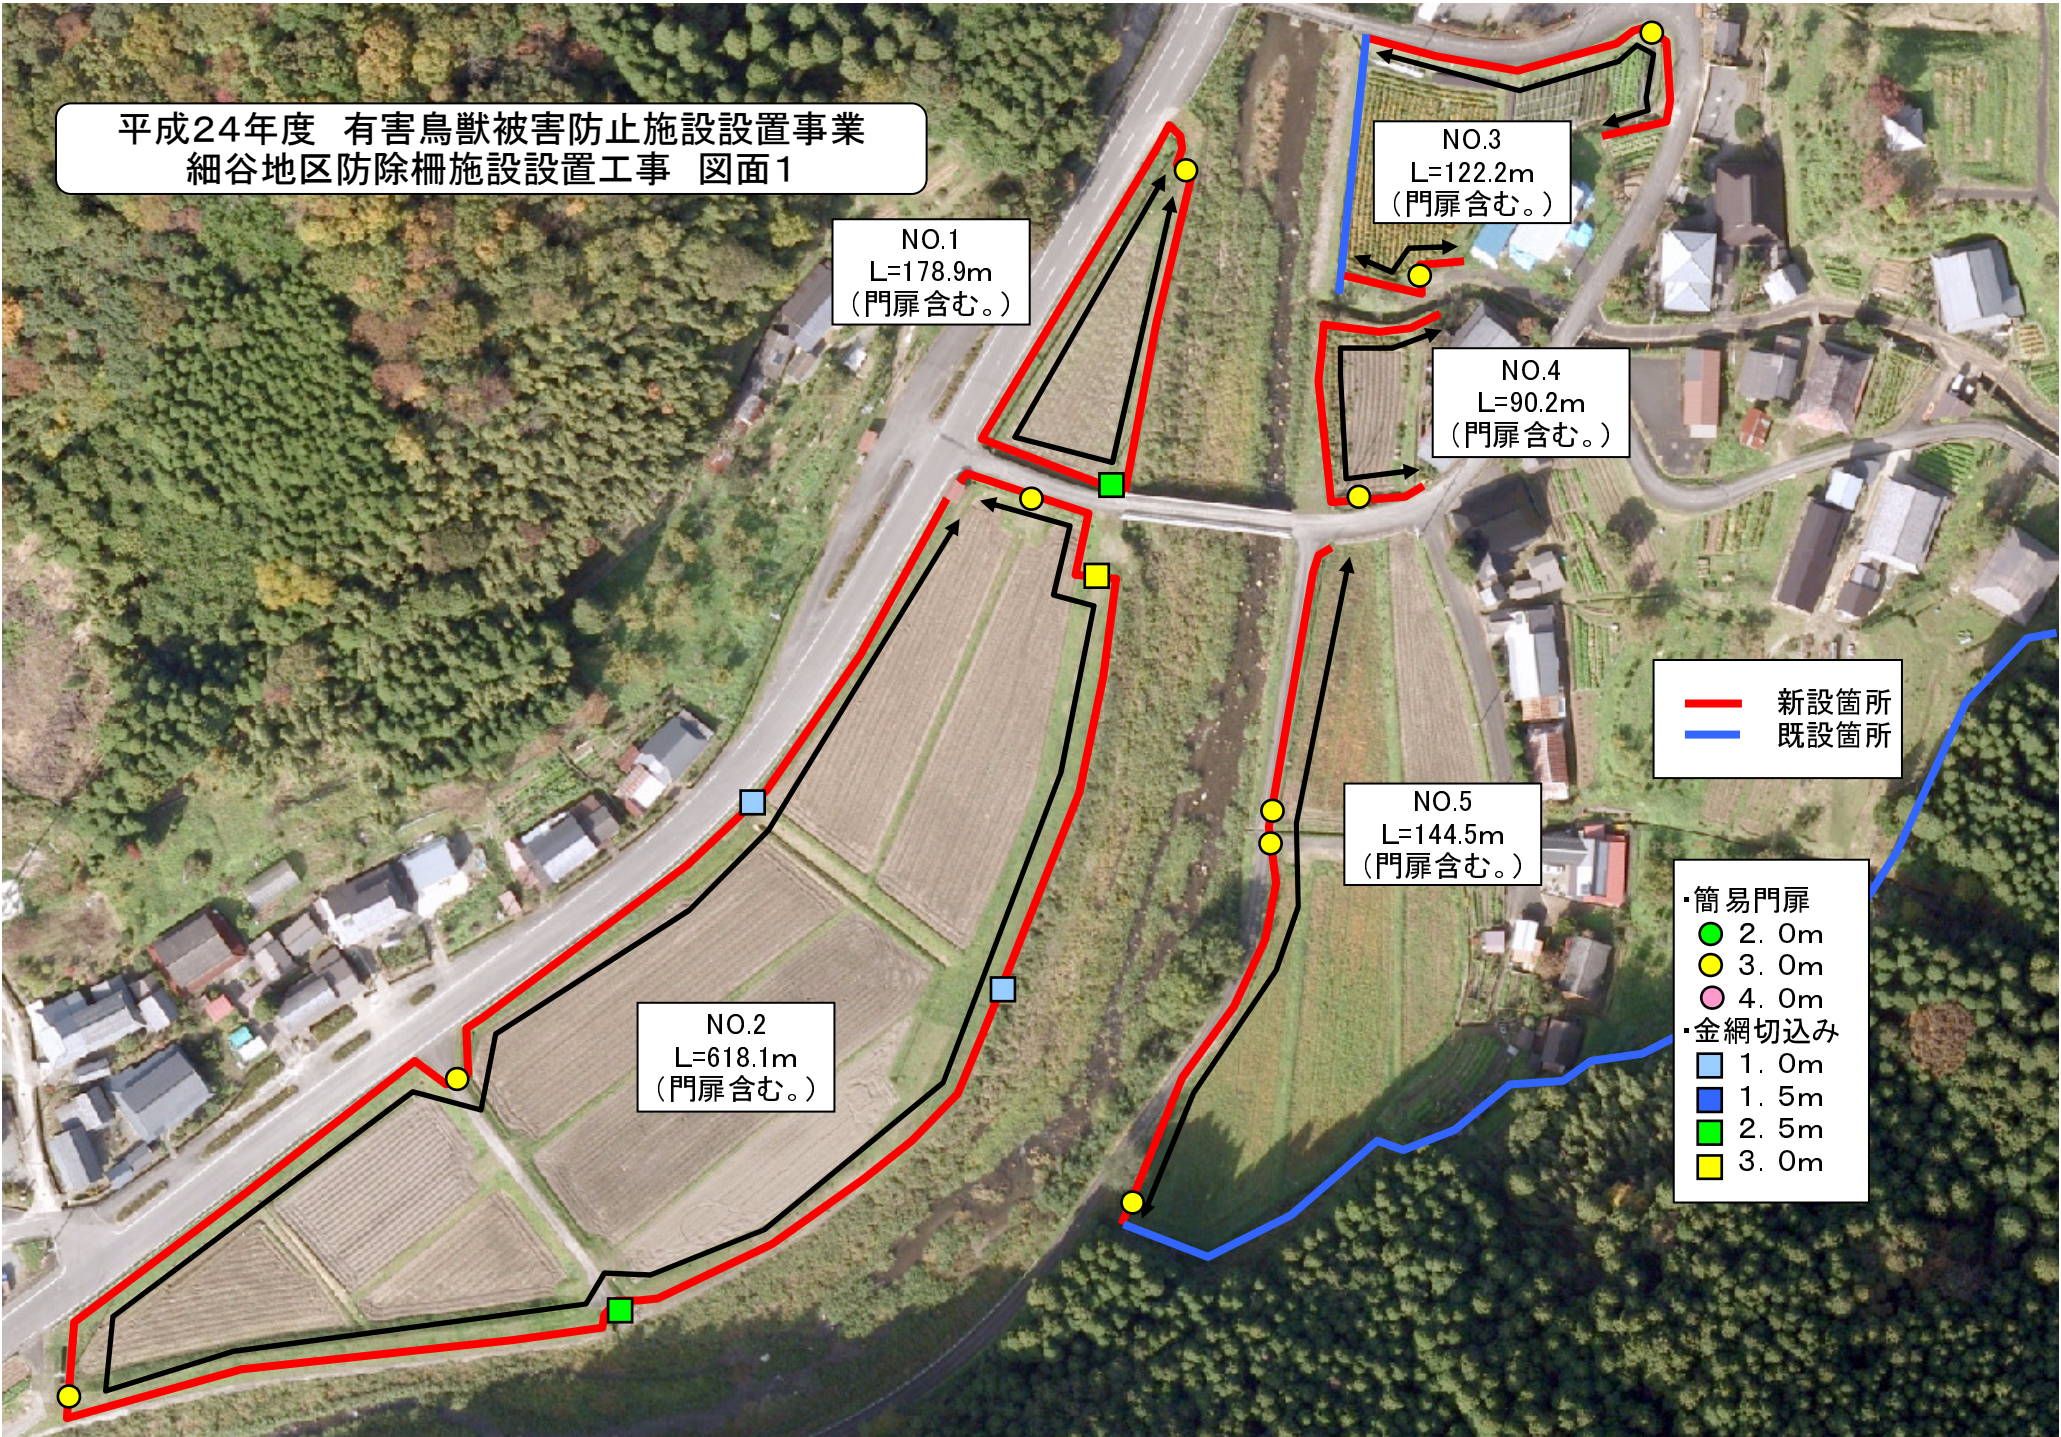

平成24年度 有害鳥獣被害防止施設設置事業
 細谷地区防除柵施設設置工事 図面2

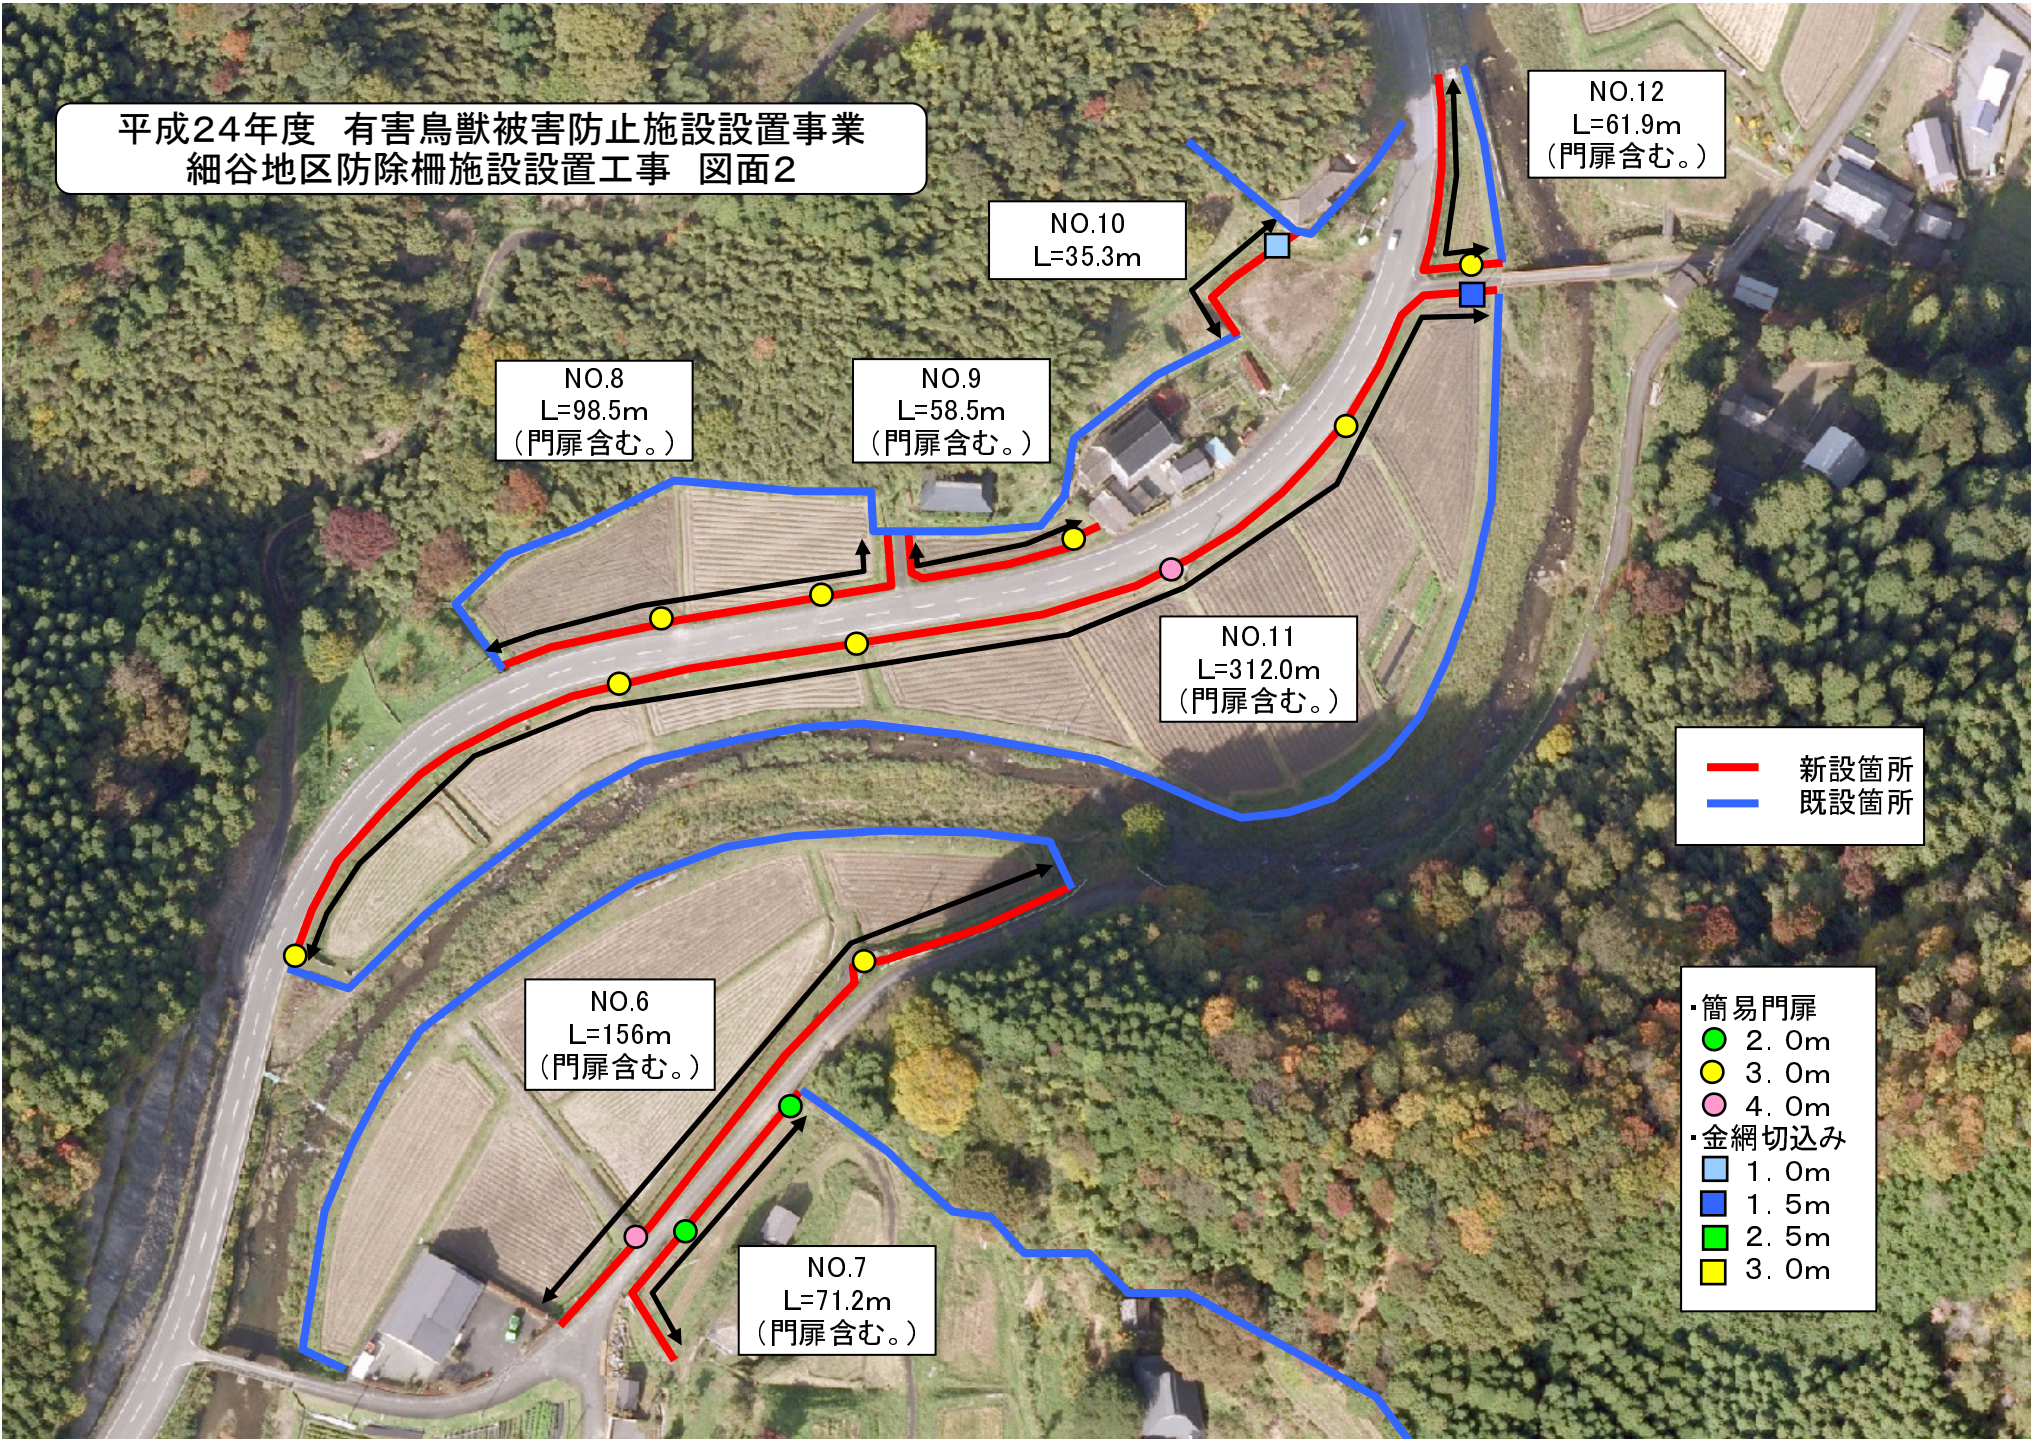

NO.8
 L=98.5m
 (門扉含む。)

NO.9
 L=58.5m
 (門扉含む。)

NO.10
 L=35.3m

NO.11
 L=312.0m
 (門扉含む。)

NO.12
 L=61.9m
 (門扉含む。)

NO.6
 L=156m
 (門扉含む。)

NO.7
 L=71.2m
 (門扉含む。)

— 新設箇所
 — 既設箇所

・簡易門扉
 ● 2.0m
 ● 3.0m
 ● 4.0m
 ・金網切込み
 □ 1.0m
 □ 1.5m
 □ 2.5m
 □ 3.0m

平成24年度 有害鳥獣被害防止施設設置事業
細谷地区防除柵施設設置工事 図面3

