



計画平面図 S=1:500

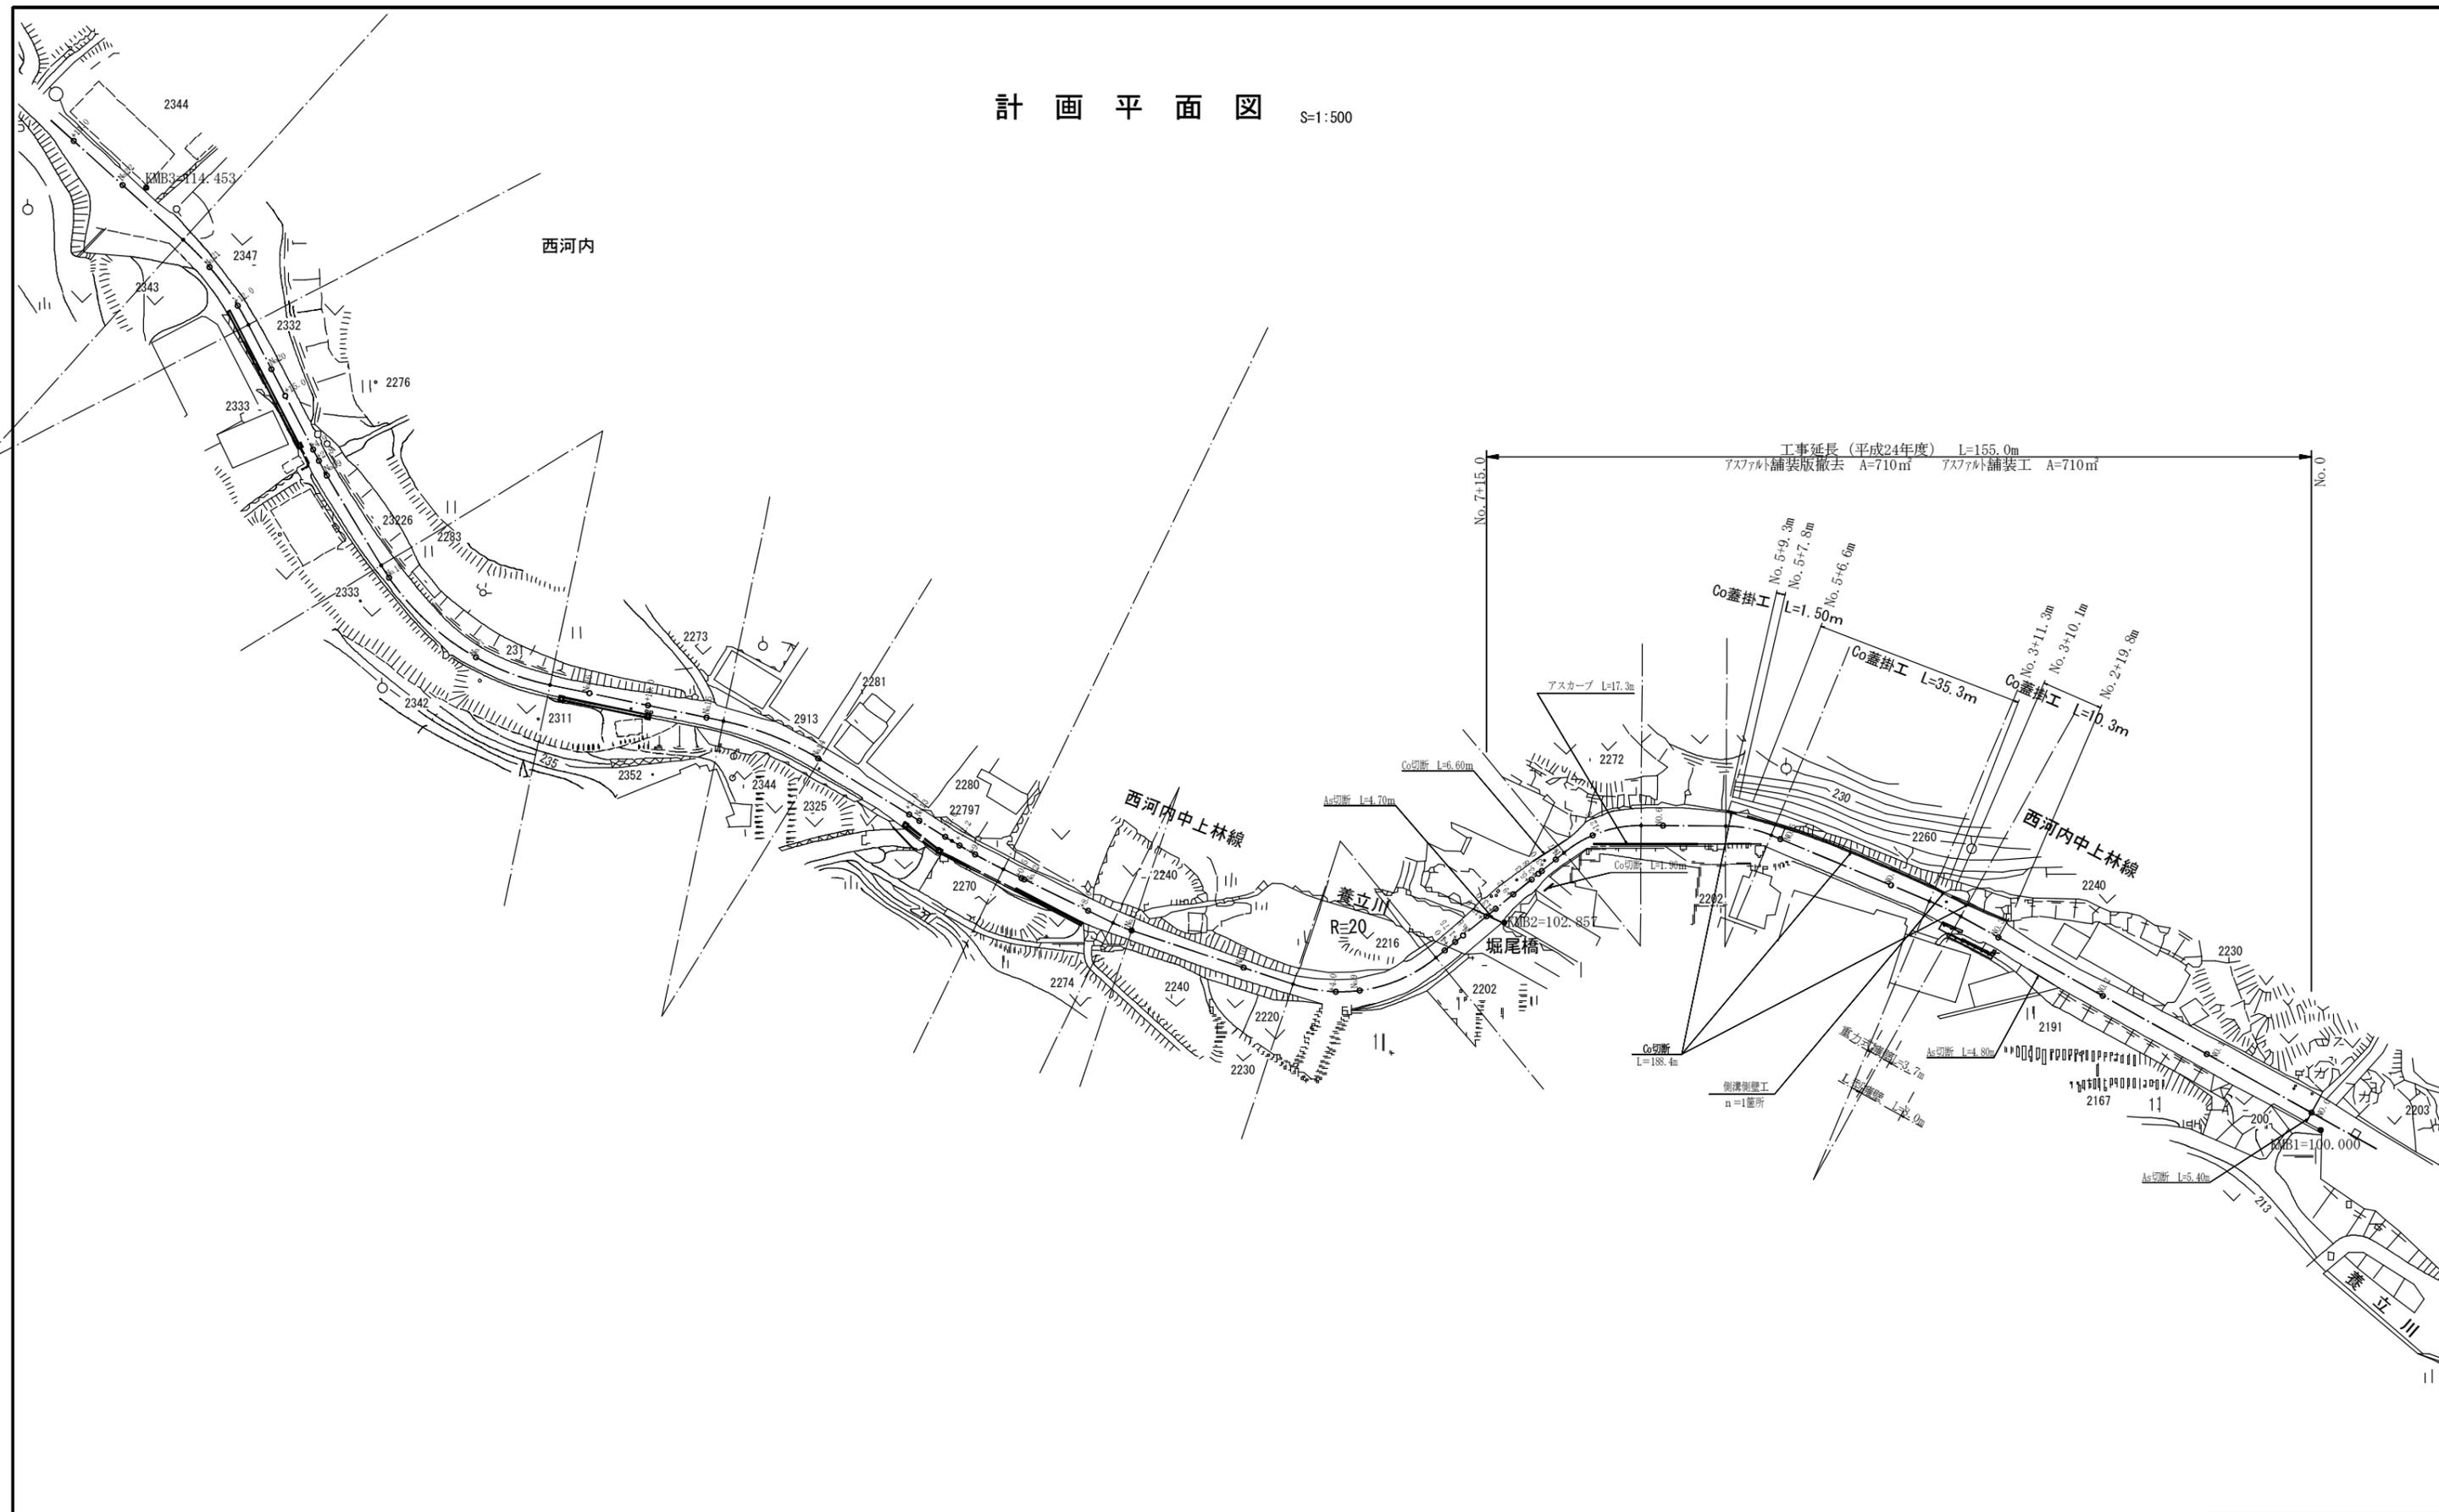


工種	平成24年度西河内中上林線舗装工事
起工番号	24-A36D
路線名	町道西河内中上林線
施工箇所	船井郡京丹波町 西河内 地内
図面種類	計画平面図
工種	S=1:500
図面番号	全 8 葉之内 1

横断面図 S=1:100


No. 4
GL=101.842
FH=101.872

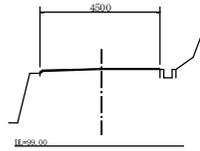


No. 7+3.8
GL=102.201
FH=102.201

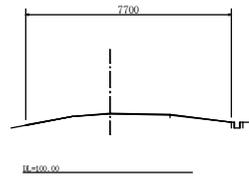


No. 2
GL=101.167
FH=101.197

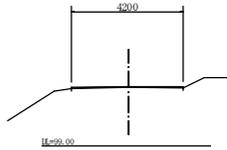


No. 7+3.0
GL=102.181
FH=102.181

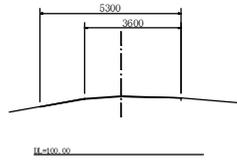


No. 7+9.2
GL=102.489
FH=102.489

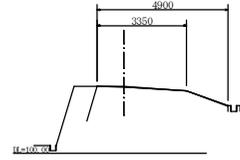


No. 0
GL=100.205
FH=100.205

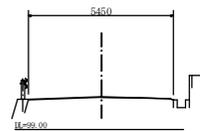

No. 6
GL=102.256
FH=102.286

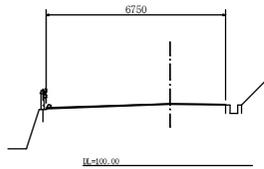


No. 7+5.3
GL=102.259
FH=102.259

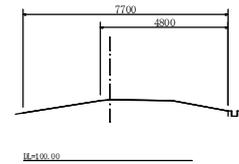


工種	平成24年度 西河内中上林線補設工事
起工番号	24-A36D
路線名	街道西河内中上林線
施工箇所	船井郡京丹波町 西河内 地内
図面種類	横断面図
工種	S=1:100
図面番号	全 8 葉之内 3


舗装展開図 H=1:500, V=1:100

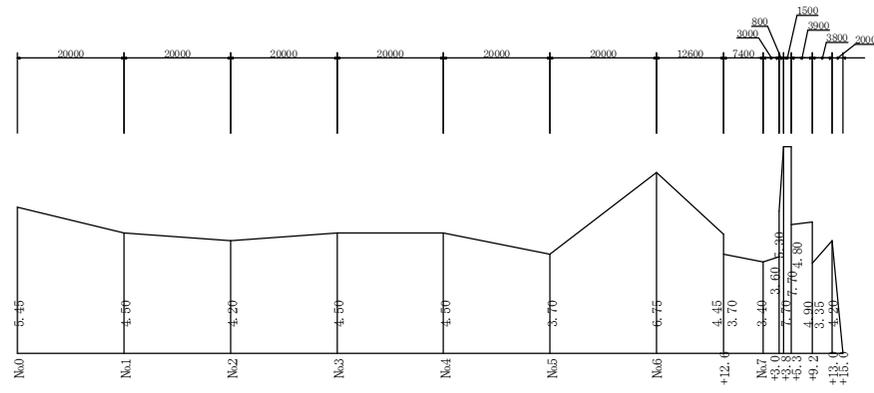

工種	平成24年度 西河内中上梓線舗装工事
起工番号	24-A3GD
路線名	河内西河内中上梓線
施工箇所	船井郡長井渡町 西河内 地内
図面種類	舗装展開図
工種	H=1:500, V=1:100
図面番号	全 8 葉之内 4

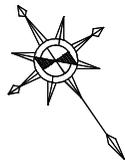

擁壁工等平面図 S=1:250

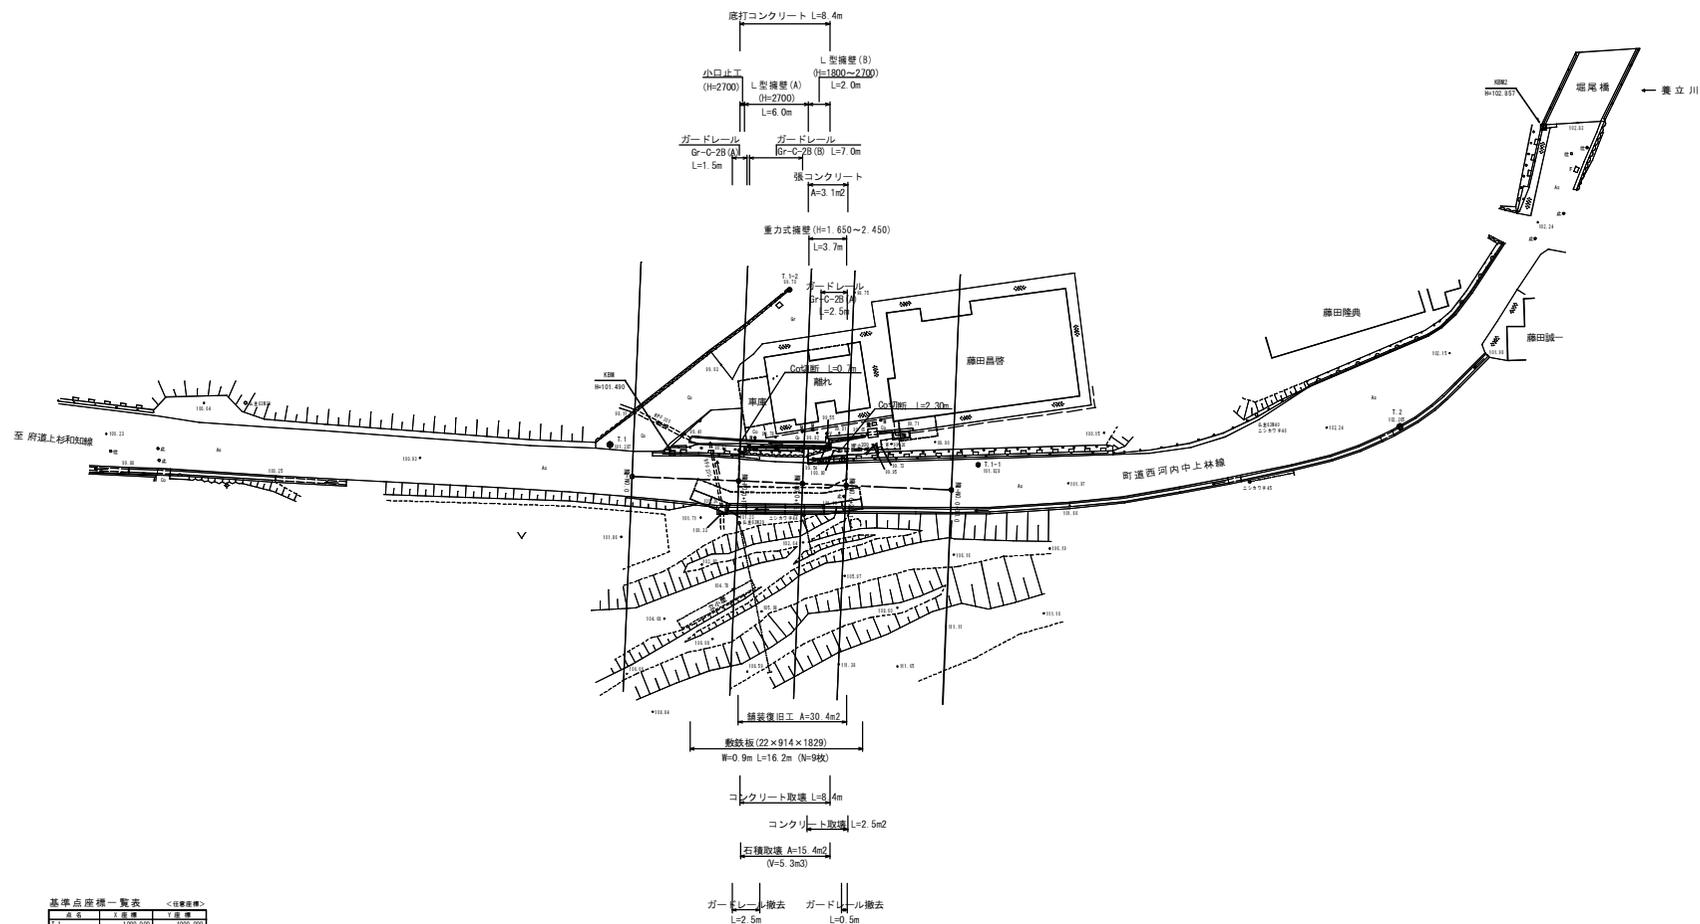

基準点座標一覧表 <任意座標>


点名	X座標	Y座標
1.1	100.000	939.000
1.2	104.142	938.284

中心線座標一覧表 <任意座標>

点名	X座標	Y座標
NO.0	100.000	939.000
NO.0+10.0	100.940	939.011
NO.0+15.0	101.328	939.018
NO.0+20.1	101.623	939.025
NO.0+25.0	101.831	939.032

工種	平成24年度 西河内中上林線舗装工事
起工番号	24-A36D
路線名	町道西河内中上林線
施工箇所	船井郡京丹波町 西河内 地内
図面種類	擁壁工等平面図
縮尺	S=1:250
図面番号	全 8 葉之内 5

擁壁工縦断面図 V=1:100 H=1:250

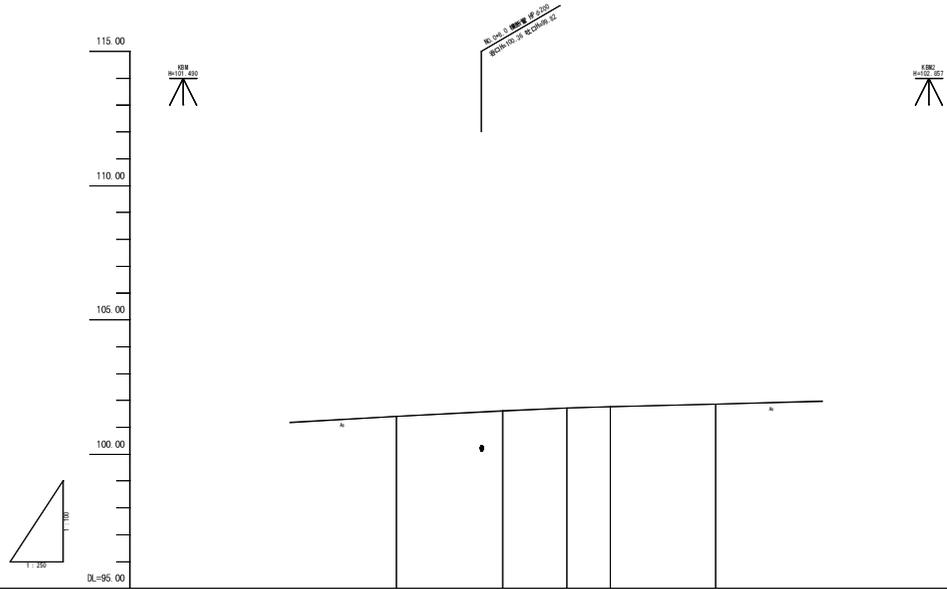


計	勾配					
	盛土					
面	切土					
	計画高					
現	地盤高		10.41	10.00	10.72	10.77
	追加距離	0.000	0.000	16.000	20.100	30.000
	単距離	0.000	10.000	6.000	4.100	9.000
況	測点	標高 96.000				
	線形	—————				

工種	平成24年度 西河内中上林線補設工事
起工番号	24-A36D
路線名	町道西河内中上林線
施工箇所	船井郡茨井波町西河内 地内
図面種類	擁壁工縦断面図
縮尺	H=1:250 V=1:100
図面番号	全 8 葉之内 6

擁壁工横断図 S=1:100


擁-NO.0+16.0
GH=101.72
FH=

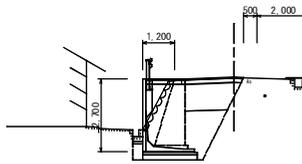

工種	単位	数量
掘削	m ²	0.0
運路土工	路床盛土	m ² 3.1
	路体盛土	m ² 3.6
作業土工	床固	m ² 7.4
	埋戻	m ² 0.3
舗装	装幅	m 3.67


DL=95.00

擁-NO.0+30.0
GH=101.86
FH=

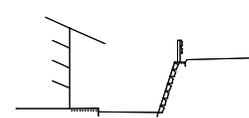

DL=95.00


擁-NO.0+10.0
GH=101.61
FH=

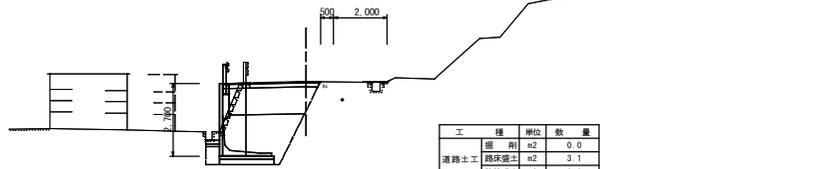

工種	単位	数量
掘削	m ²	0.0
運路土工	路床盛土	m ² 3.1
	路体盛土	m ² 3.9
作業土工	床固	m ² 8.1
	埋戻	m ² 0.3
舗装	装幅	m 3.67

DL=95.00


擁-NO.0+20.1
GH=101.77
FH=

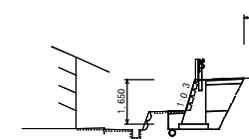

工種	単位	数量
掘削	m ²	0.0
運路土工	路床盛土	m ² 1.1
	路体盛土	m ² 0.4
作業土工	床固	m ² 2.9
	埋戻	m ² 0.3
舗装	装幅	m 1.45

DL=95.00

擁-NO.0
GH=101.41
FH=

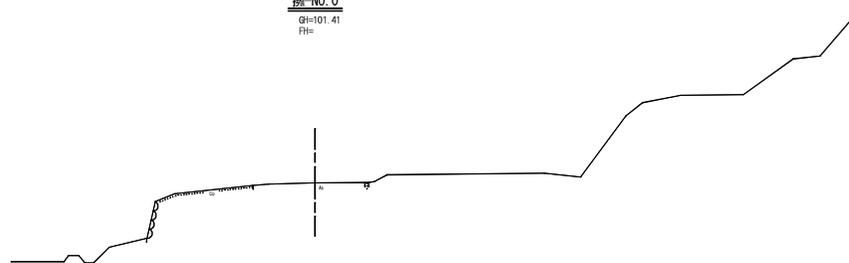

DL=95.00

工種	平成24年度 西河内中上林線舗装工事
起工番号	24-A36D
路線名	町道西河内中上林線
施工箇所	船井郡茨井波町西河内 地内
図面種類	擁壁工横断図
縮尺	S=1:100
図面番号	全 8 葉之内 7

