

平成24年度 有害鳥獣被害防止施設設置事業  
細谷地区防除柵施設設置工事 図面1

NO.1  
L=178.9m  
(門扉含む。)

NO.3  
L=122.2m  
(門扉含む。)


NO.4  
L=90.2m  
(門扉含む。)

NO.5  
L=144.5m  
(門扉含む。)


NO.2  
L=618.1m  
(門扉含む。)

— 新設箇所  
— 既設箇所

- ・簡易門扉
  - 2.0m
  - 3.0m
  - 4.0m
- ・金網切込み
  - 1.0m
  - 1.5m
  - 2.5m
  - 3.0m

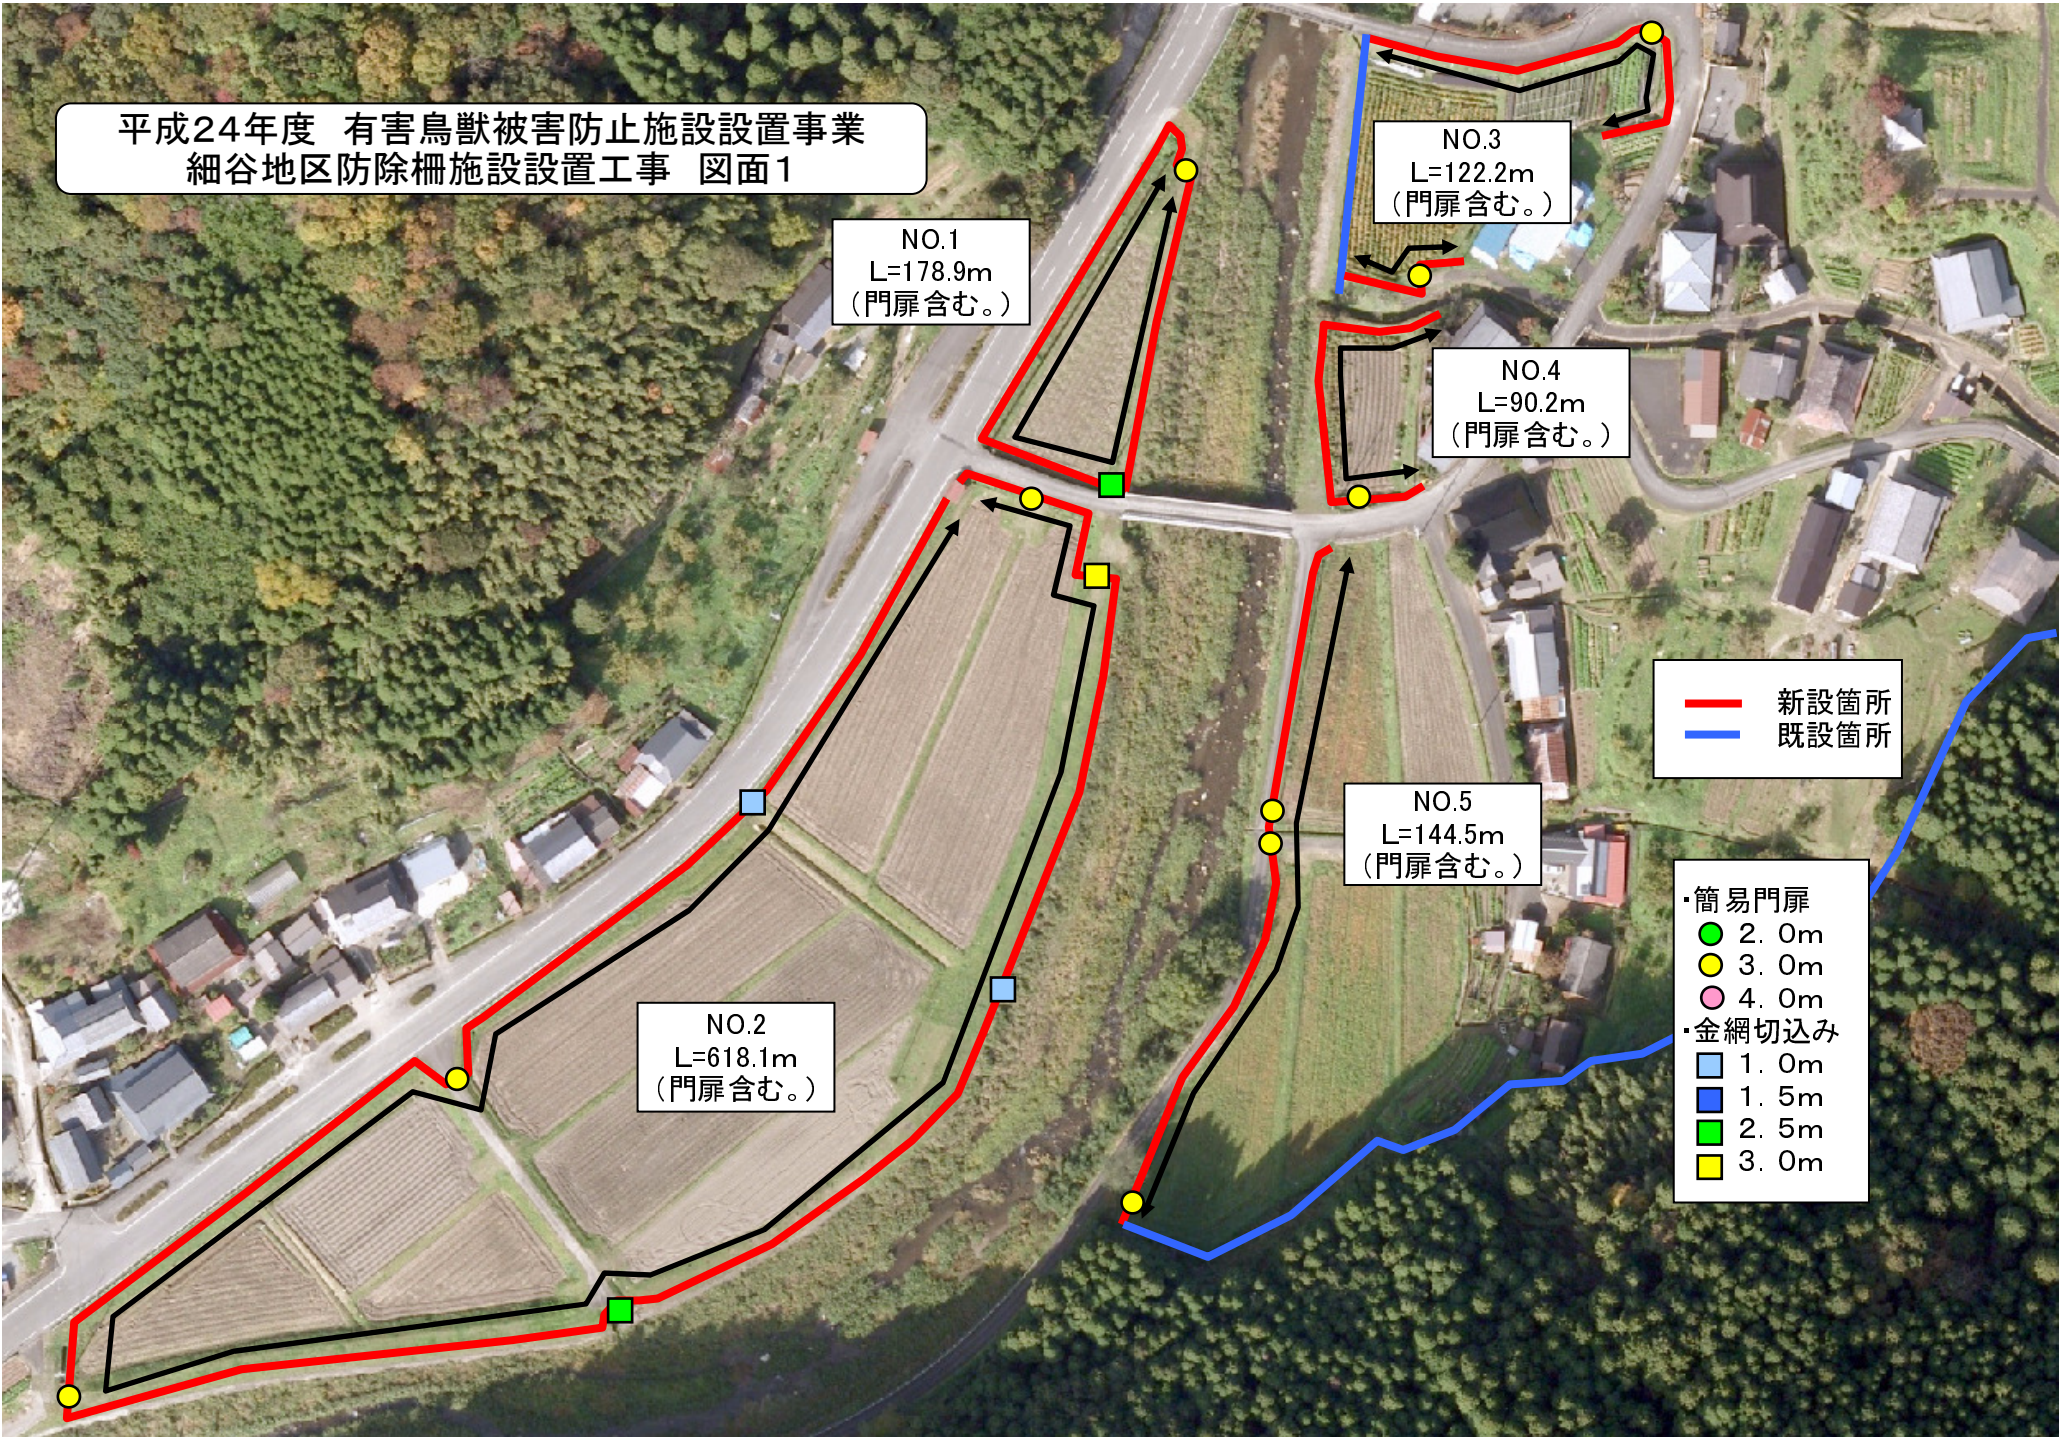

平成24年度 有害鳥獣被害防止施設設置事業  
 細谷地区防除柵施設設置工事 図面2

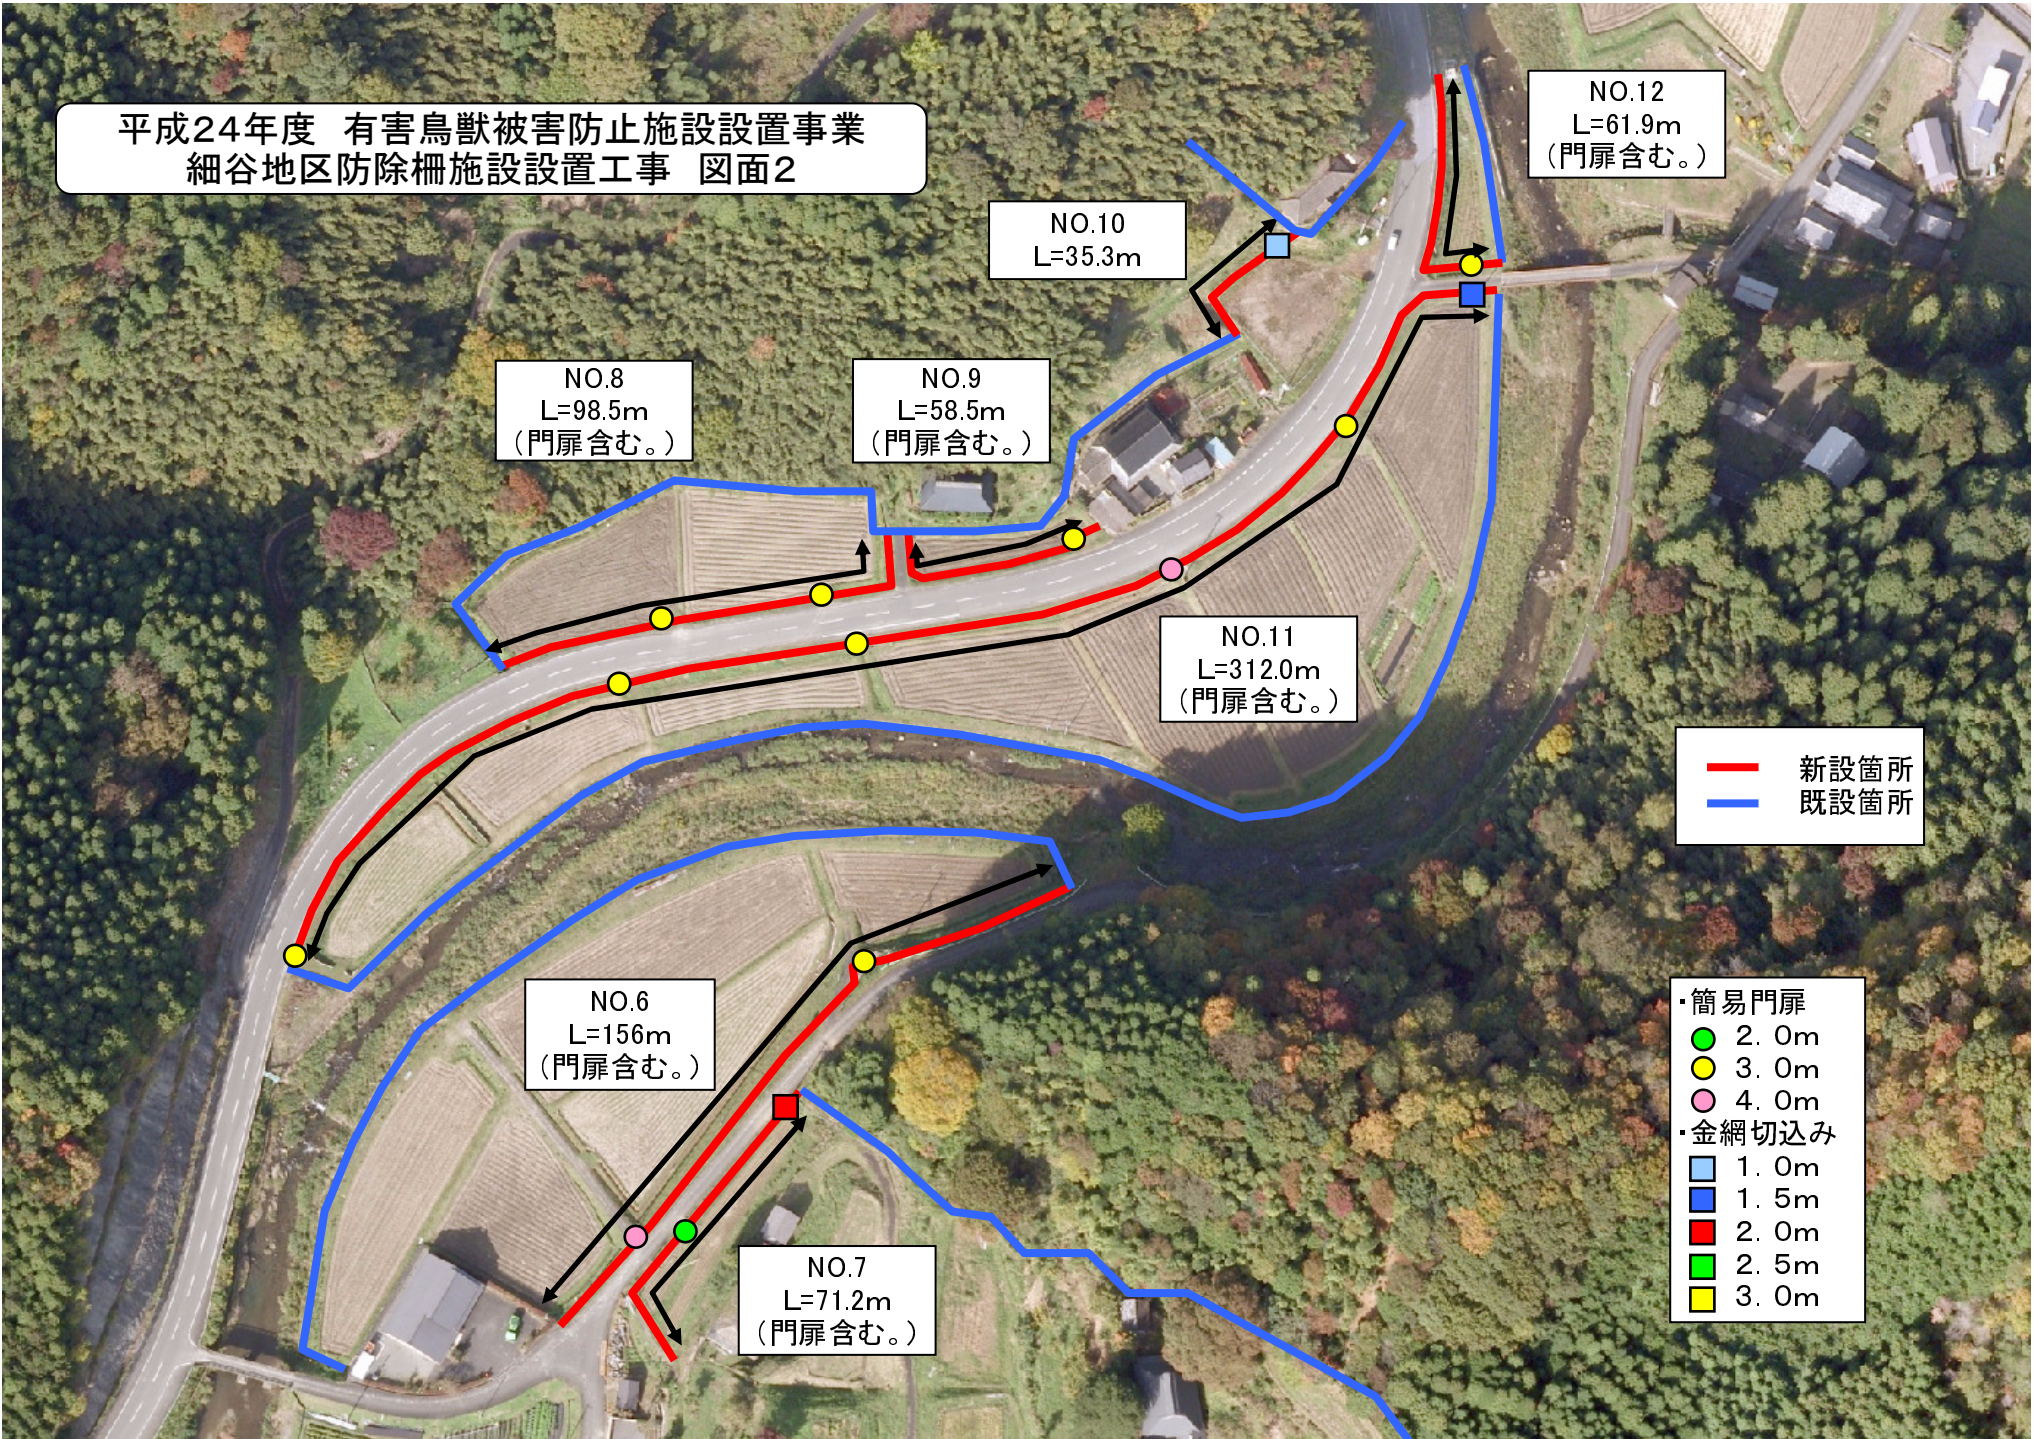

平成24年度 有害鳥獣被害防止施設設置事業  
細谷地区防除柵施設設置工事 図面3

