


町道院内豊田西線

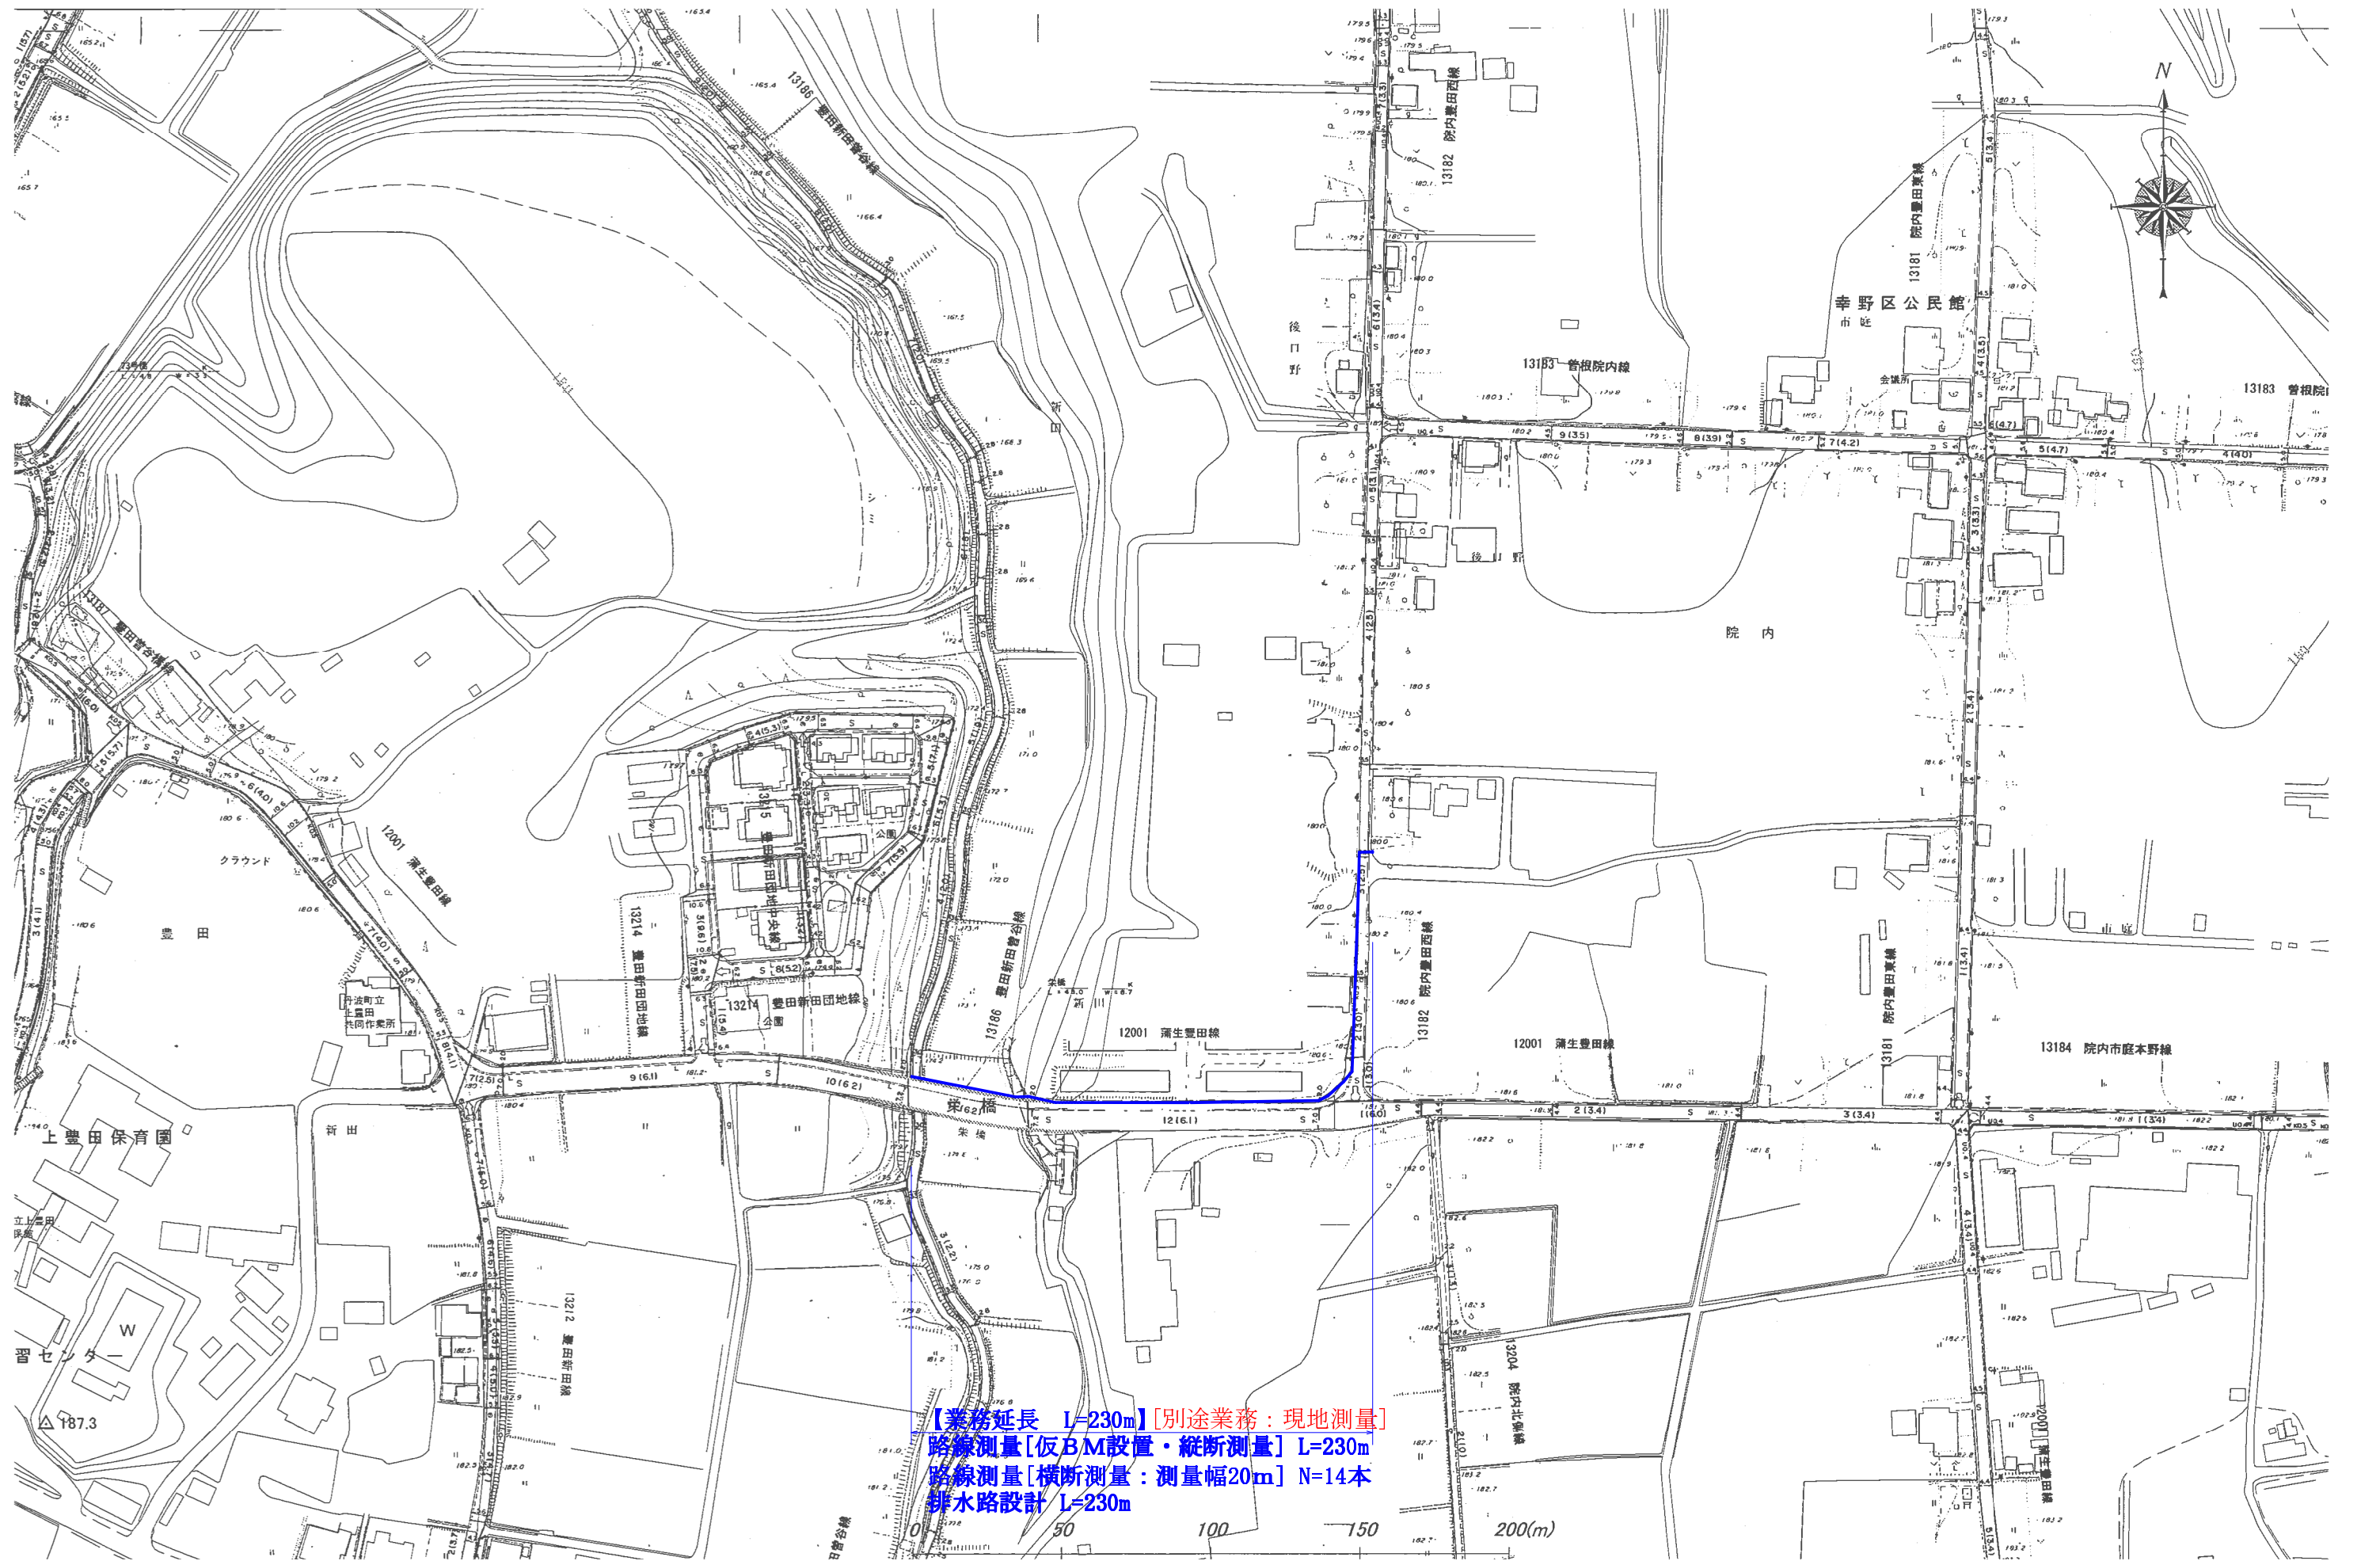

【業務延長 L=230m】別途業務：現地測量
 路線測量[仮BM設置・縦断測量] L=230m
 路線測量[横断測量：測量幅20m] N=14本
 排水路設計 L=230m

町道中台来光田線

