

須和川

既設ブロック排水壁

須和川

須和川

田

農道改良工事

既設ネットアフェンス H=400

運路側溝 W=300 H=500

新設道路幅員 12500

国道27号線 (法第42条-1)

30000

12420

2500

7500




C

B

A

G.P

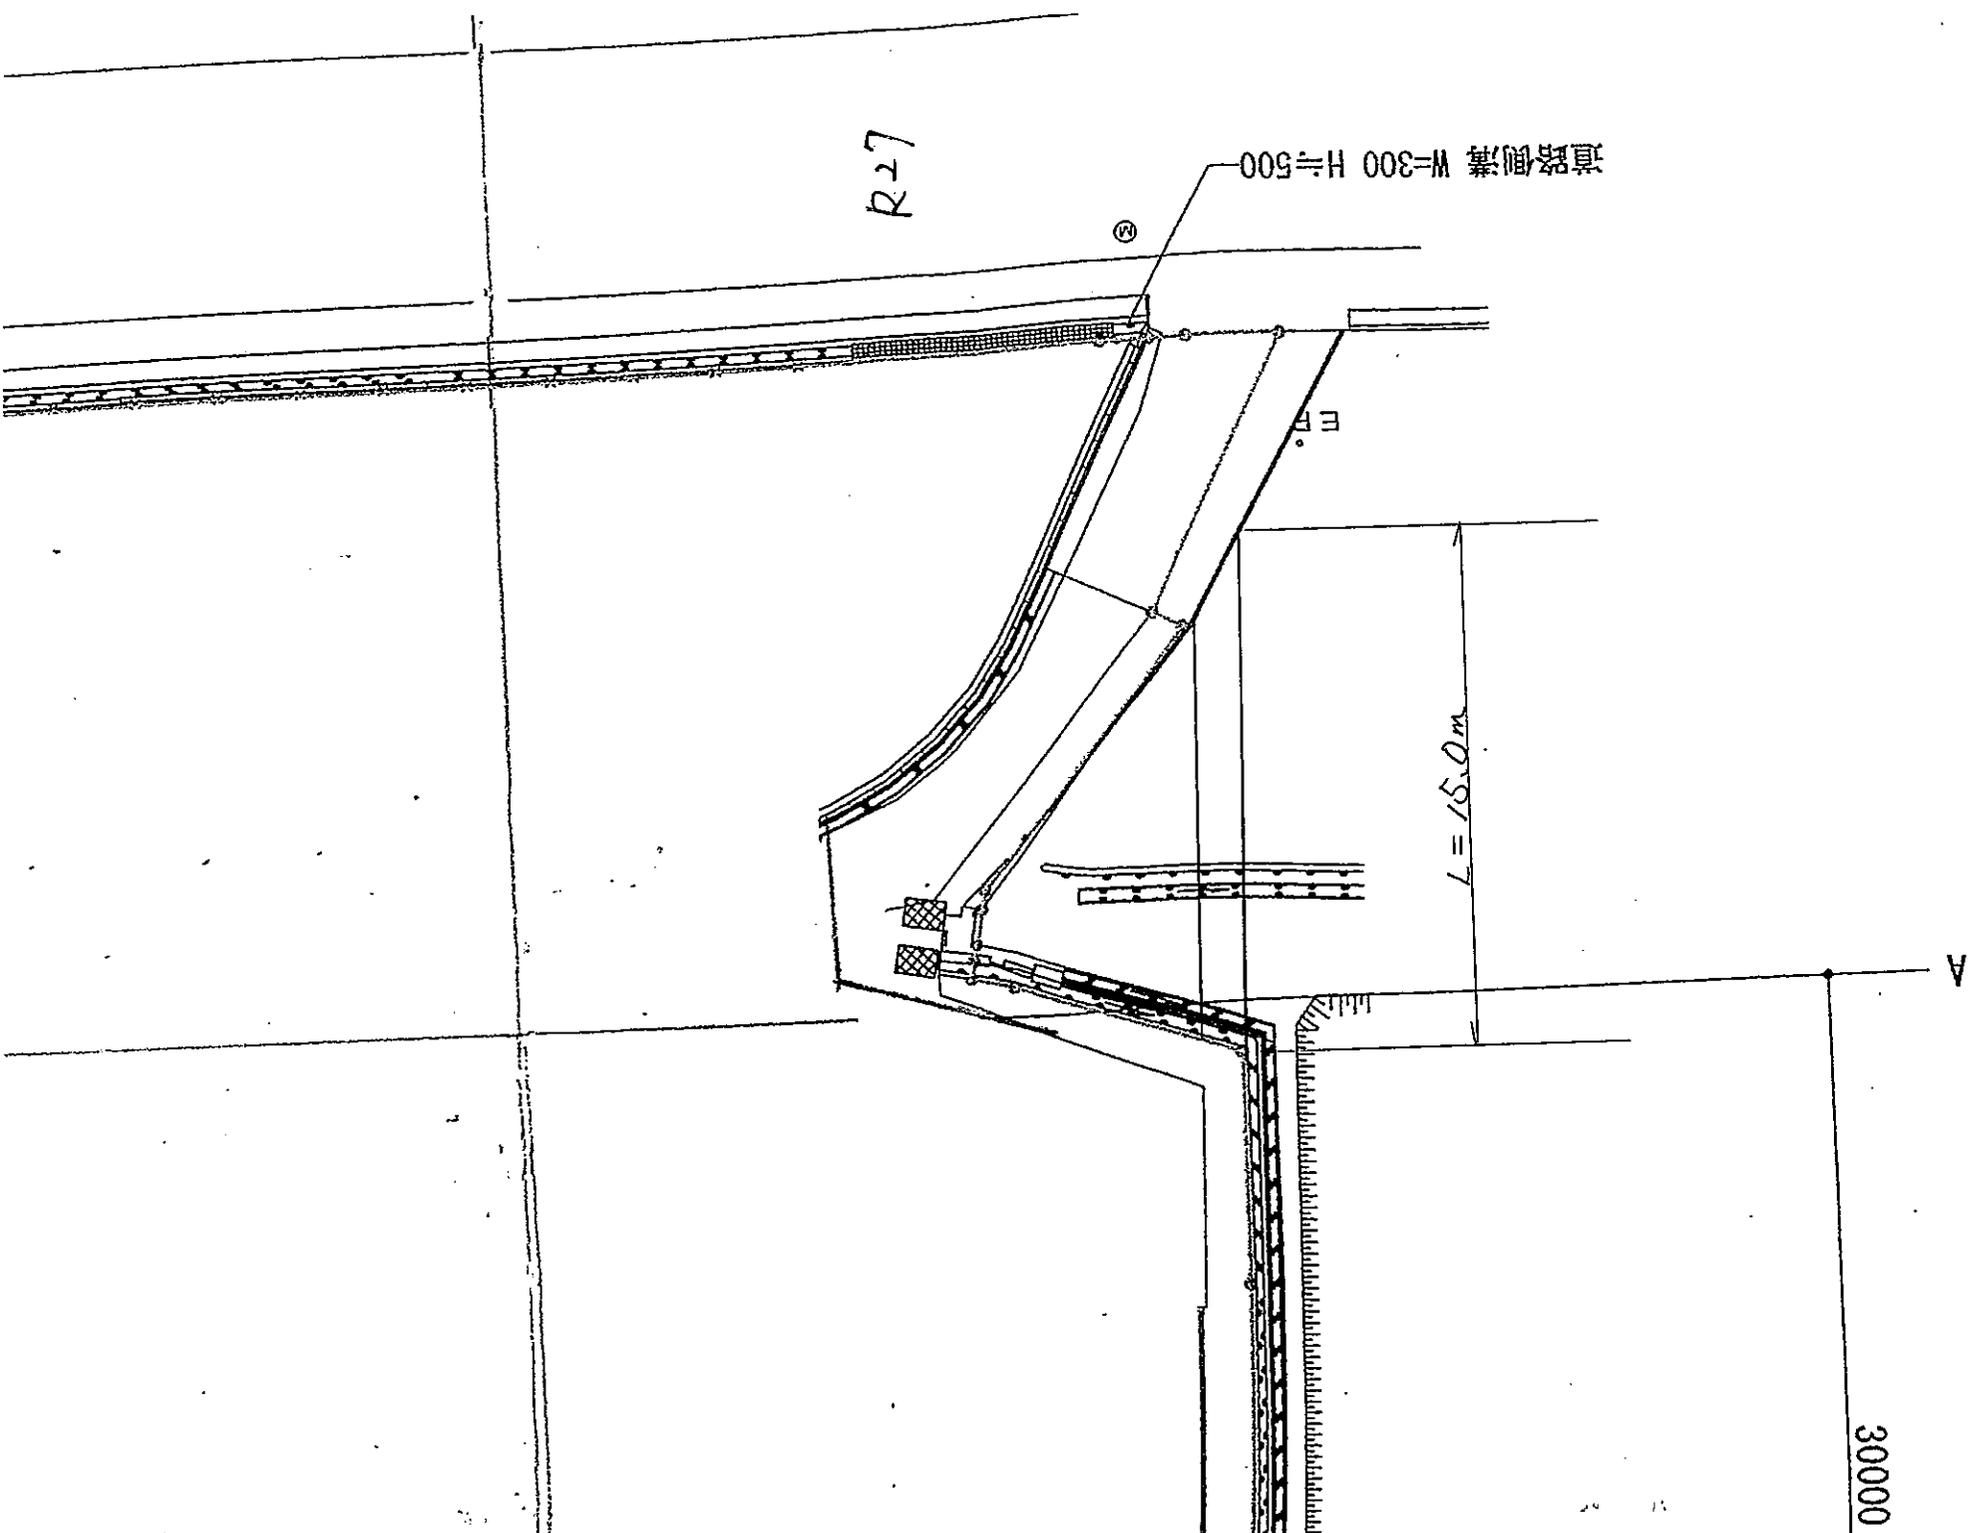

R=27

道路側溝 W=300 H=500

15.0m

30000

A