


樹リスト


記号	樹種	寸法	管底	蓋種	備考
①	汚水樹	500x500	-800	MHA-450	
②	汚水樹	600x600	-990	MHA-600	
③	汚水樹	900φ	-1070	MHA-600	
④	汚水樹	900φ	-1150	MHA-600	
⑤	汚水樹	900φ	-1200	MHA-600	インバート切替
⑥	汚水樹	900φ	-1250	MHA-600	撤去処分
⑦	汚水樹	900φ	-1300	MHA-600	インバート切替
⑧	汚水樹	450x450	-540	MHA-450	外部補修
⑨	汚水樹	450x450	-600	MHA-450	外部補修
⑩	汚水樹	500x500	-640	MHA-450	外部補修
⑪	汚水樹	500x500	-650	MHA-450	外部補修
⑫	汚水樹	500x500	-660	MHA-450	外部補修
⑬	汚水樹	600x600	-780	MHA-600	外部補修
⑭	汚水樹	600x600	-810	MHA-600	外部補修
⑮	汚水樹	900φ	-1080	MHA-600	外部補修
⑯	汚水樹	900φ	-1120	MHA-600	外部補修
⑰	汚水樹	900φ	-1170	MHA-600	インバート切替
⑱	汚水樹	900φ	-1220	MHA-600	撤去処分
⑲	汚水樹	500x500	-710	MHA-450	外部補修
⑳	汚水樹	500x500	-730	MHA-450	外部補修
Ⓐ	雑排水樹	450x450	-500	MHA-450	
Ⓑ	雑排水樹	450x450	-510	MHA-450	
Ⓒ	雑排水樹	450x450	-580	MHA-450	
Ⓓ	雑排水樹	500x500	-650	MHA-450	
Ⓔ	雑排水樹	500x500	-680	MHA-450	
Ⓕ	雑排水樹	500x500	-740	MHA-450	
Ⓖ	雑排水樹	450x450	-500	MHA-450	外部補修
Ⓗ	雑排水樹	450x450	-580	MHA-450	外部補修
Ⓙ	雑排水樹	450x450	-500	MHA-450	外部補修
Ⓚ	雑排水樹	450x450	-500	MHA-450	外部補修
Ⓛ	雑排水樹	450x450	-580	MHA-450	外部補修
Ⓜ	雑排水樹	500x500	-630	MHA-450	外部補修
Ⓝ	雑排水樹	500x500	-740	MHA-450	外部補修
Ⓞ	雑排水樹	450x450	-500	MHA-450	外部補修
⑦	汚水樹	900φ	-1210	MHA-600	SC-4 新設
⑧	小口径樹	150φ	-1200	樹脂製蓋	90L 新設
⑨	小口径樹	150φ	-1250	樹脂製蓋	45L 新設
⑩	汚水樹	900φ	-1260	MHA-600	SC-4 新設
⑪	小口径樹	200φ	-300	格子蓋	ため樹 新設
⑫	小口径樹	200φ	-340	格子蓋	ため樹 新設
⑬	小口径樹	200φ	-300	格子蓋	ため樹 新設
⑭	小口径樹	200φ	-340	格子蓋	ため樹 新設
⑮	集水樹	350x350	-450	格子蓋	RC-1 新設
⑯	集水樹	450x450	-580	格子蓋	RC-2 新設
⑰	集水樹	600x600	-710	格子蓋	RC-3 新設
⑱	集水樹	600x600	-840	格子蓋	RC-3 新設
⑲	集水樹	600x600	-990	格子蓋	RC-3 新設

※ 樹管底は参考値とする。

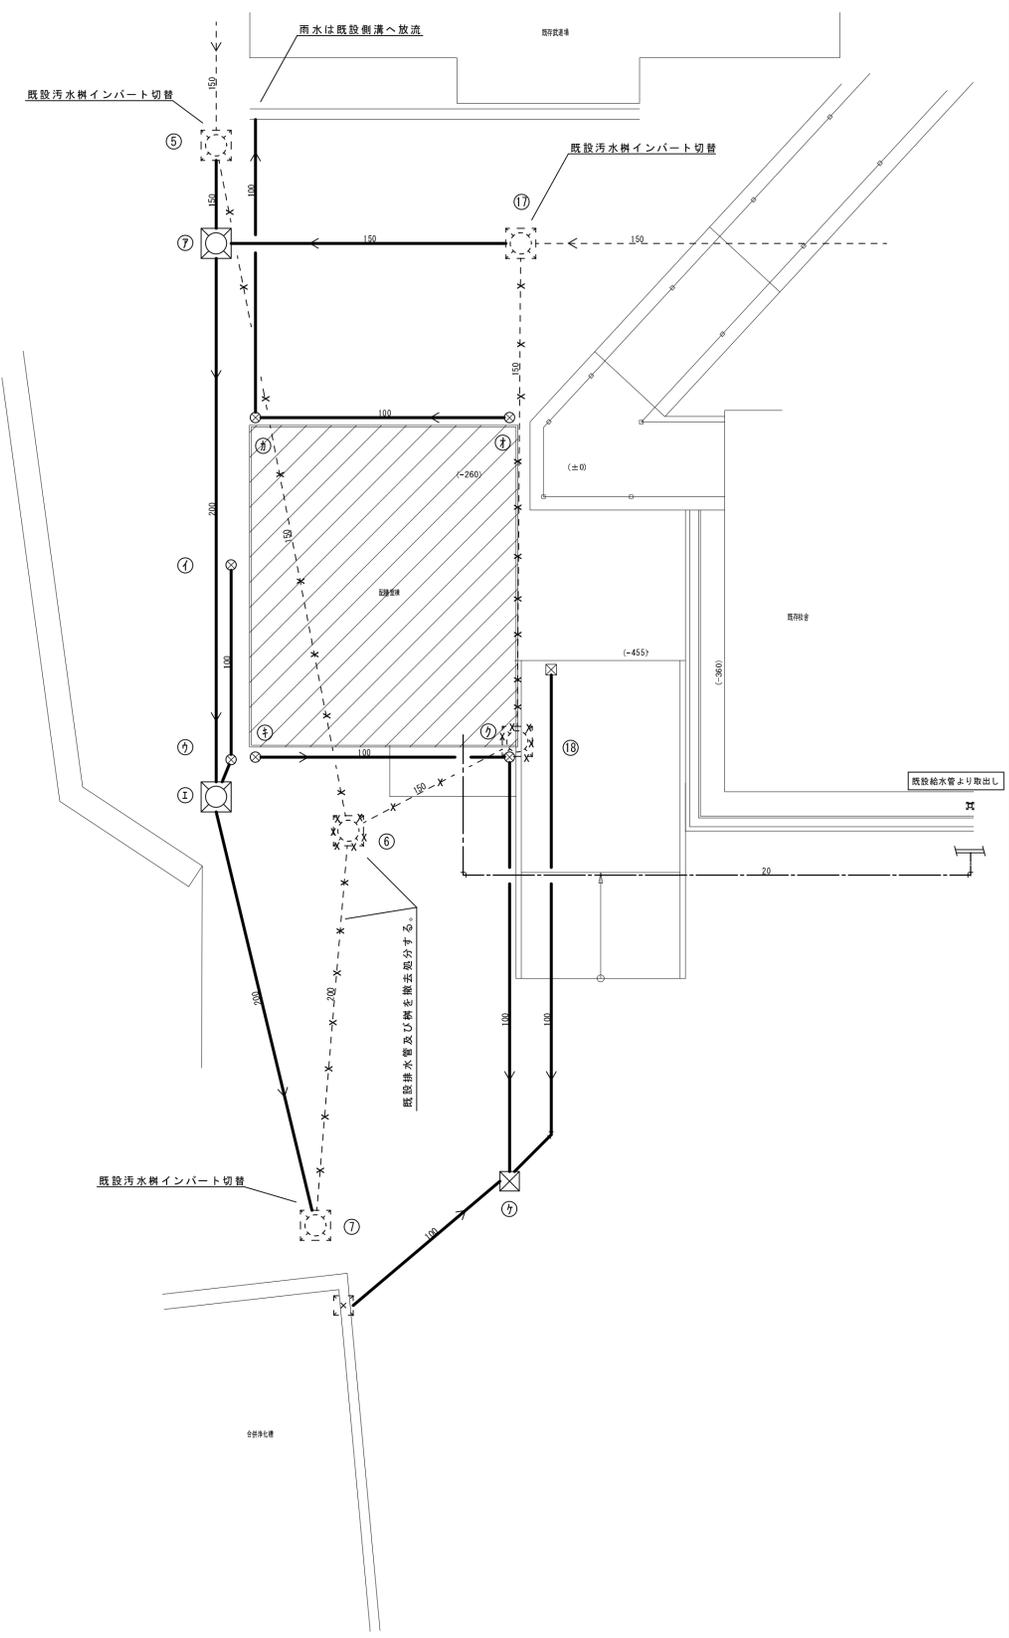


※ 図中範囲で既設給水管及び消火管の埋設配管を撤去処分の上、新設する。
また施工に際しては断水期間が極力少なくなるよう給水管及び消火管の新設配管を先行して切り替えた後に旧配管の撤去を行うこと。

※ 中庭の既設コンクリート樹への雨水流入が多いため、樹外部を屋根の上、型枠配筋をしてコンクリートで増打ちを行う。

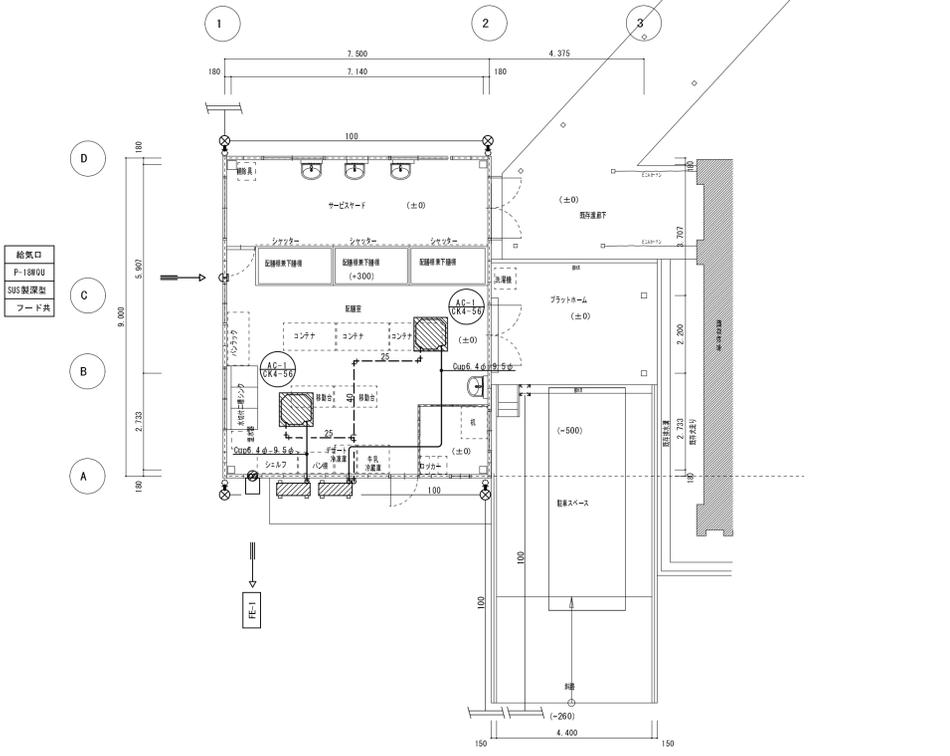

平面図 1/100

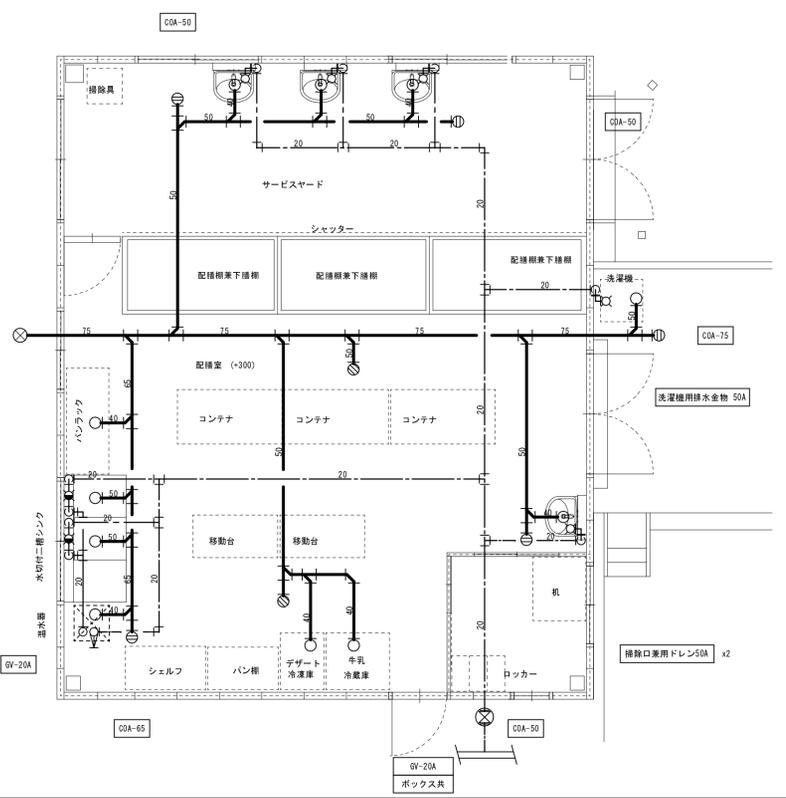


平面詳細図 1/50

機器リスト

記号	名称	型式	運転方式	冷房能力	暖房能力	電源	圧縮機	送風機	参考品番	備考	台数
AC-1	空冷ヒートポンプエアコン	天板4方向型	個別運転	5.6 kw	6.3 kw	1φ200V	1.2kW	室内機 室外機	PLZ-ZRP63SBFD	フィルタ、パネル、リモコン及び配管配線、附属品一式含む。	2

機器リスト

記号	名称	型式	口径	風量	電源	消費電力	参考品番	備考	台数
FE-1	換気扇	標準扇	250 φ	900 m3/h	1φ100V	25.0 W	EX-25EH5	台所用、防鳥網付SUS製カバー、木枠、附属品一式含む。	1

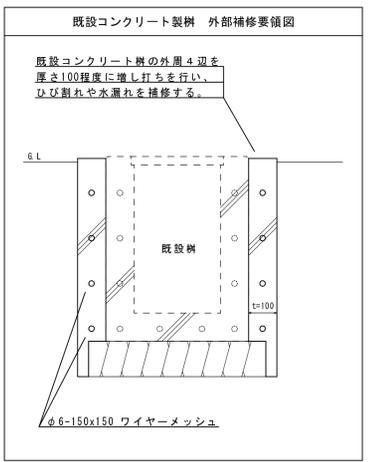

器具表

名称	品番及び附属品	配膳室	サービスヤード	合計	備考
手洗器	L300M, T205UN, T22BP, TL340CRU, TL220D, TS126AR	1	3	4	
湯水混合栓	TKJ31UF3S	2		2	
洗濯用水栓	TW11GR			1	1
電気給湯機	150L 給湯専用 屋内設置 丸型 参考品番SR-151B 附属品一式含む。	1		1	AC200V2.1kW