


標準横断面図

S=1:100

NO.31 (30~終点)


GH=189.115

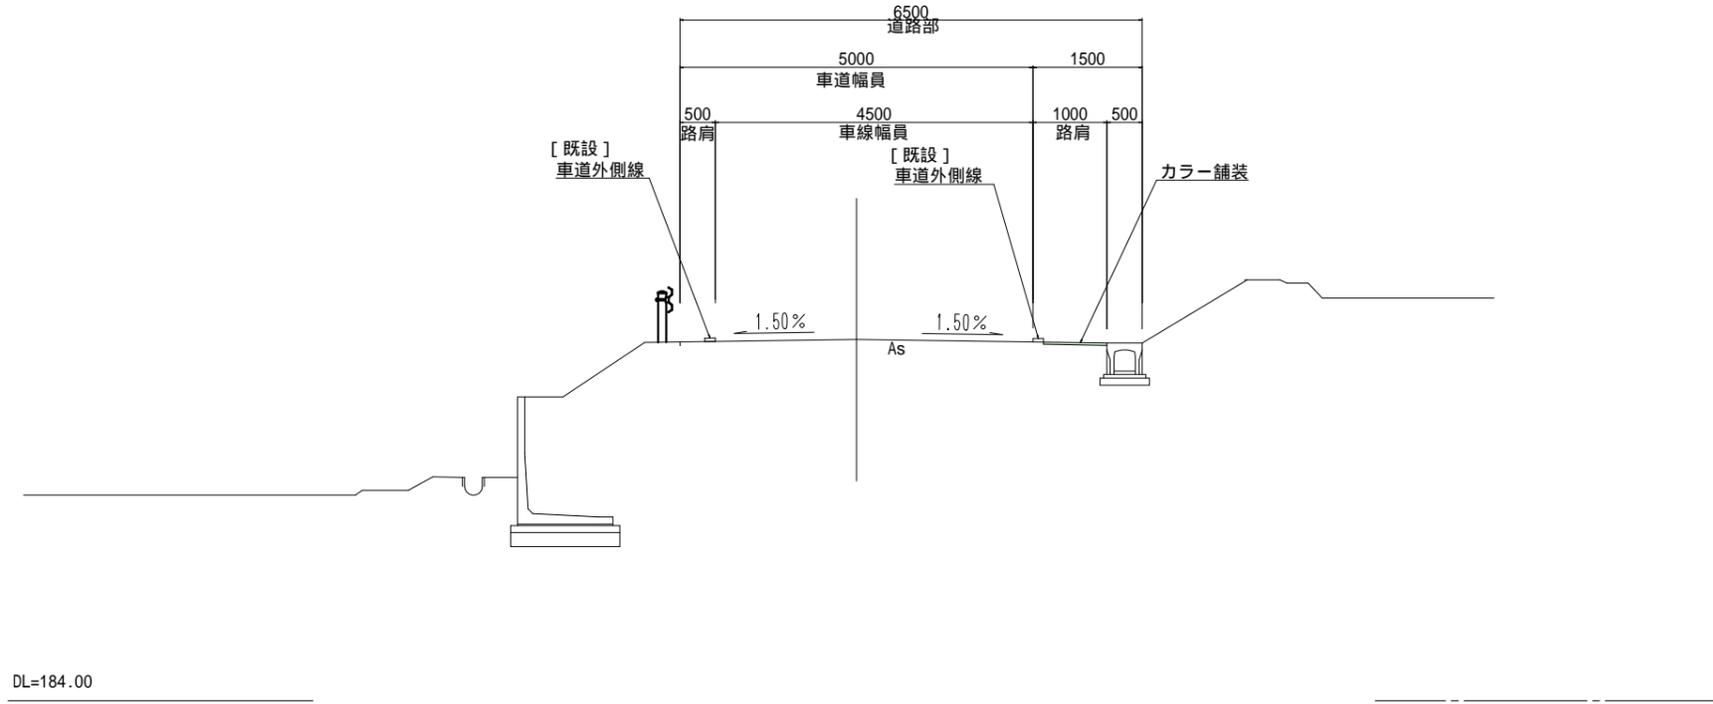

DL=184.00

NO.22 (起点~ 30)

GH=185.395

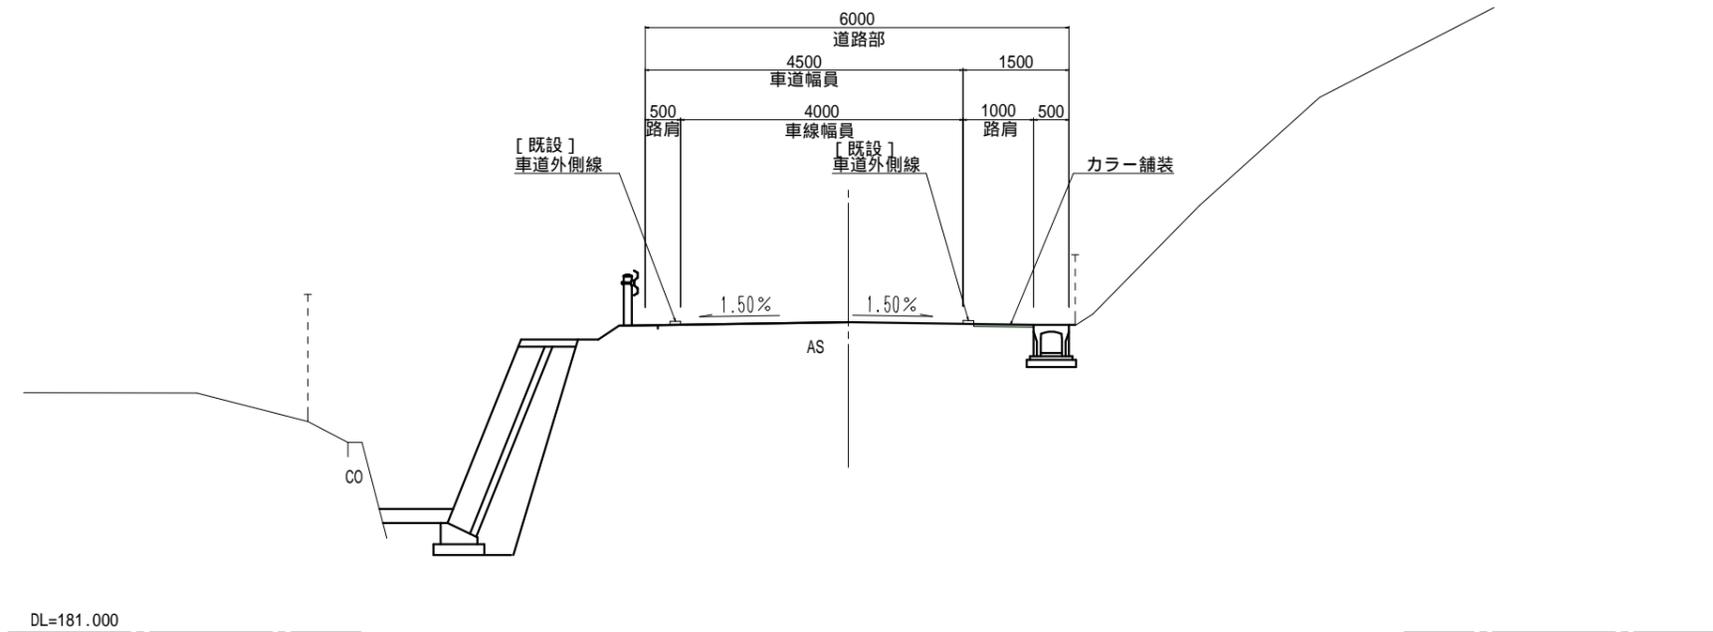

DL=181.000

工種	平成24年度(繰越)
起工番号	25-A12D
町道名	町道蒲生西階線
施工箇所	船井郡京丹波町高岡地内
図面種類	標準横断面図
縮尺	S=1:100
図面番号	葉之内