


ウツディパルわち外壁塗装工事

図面番号	図面名称
1	建築工事特記仕様書1
2	建築工事特記仕様書2
3	配置図
4	管理棟立面図
5	研修棟立面図①
6	研修棟立面図②
7	コテージ棟(すぎ・ひのき)立面図
8	コテージ棟(まつ・もみ)立面図
9	売店(倉庫)立面図

章	項目	特記事項	章	項目	特記事項	章	項目	特記事項	章	項目	特記事項	
		2から6の項目は、今工事では該当がないため非表示	
7	① 塗装業者 ② 塗装材料 (7.1.3) ③ 下地調整 (7.2.2) ~ (7.2.7)	<input type="checkbox"/> 日本塗装工業会の会員 <input type="checkbox"/> 監督職員の承諾する塗装業者 塗料のホルムアルデヒド等の放散量 ※ F☆☆☆☆ ○ _____ (表7.2.1) ~ (表7.2.7)	
		<table border="1"> <thead> <tr> <th>素地</th> <th>種別</th> <th>備考</th> </tr> </thead> <tbody> <tr> <td>木部</td> <td><input type="checkbox"/> RA種 ※ RB種 <input type="checkbox"/> RC種</td> <td></td> </tr> <tr> <td>鉄鋼面</td> <td><input type="checkbox"/> RA種 ※ RB種 <input type="checkbox"/> RC種</td> <td></td> </tr> <tr> <td>亜鉛めっき面</td> <td><input type="checkbox"/> RA種 ※ RB種 <input type="checkbox"/> RC種</td> <td></td> </tr> <tr> <td>モルタル及び プaster面</td> <td><input type="checkbox"/> RA種 ※ RB種 <input type="checkbox"/> RC種</td> <td>ひび割れ部の補修 <input type="checkbox"/> 適用する <input type="checkbox"/> 適用しない</td> </tr> <tr> <td>珪砂面及び 珪砂パネル面</td> <td><input type="checkbox"/> RA種 ※ RB種 <input type="checkbox"/> RC種</td> <td>ひび割れ部の補修 <input type="checkbox"/> 適用する <input type="checkbox"/> 適用しない</td> </tr> <tr> <td>珪砂面及び 押出成形珪砂面</td> <td><input type="checkbox"/> RA種 ○ RB種 <input type="checkbox"/> RC種</td> <td>ひび割れ部の補修 <input type="checkbox"/> 適用する <input type="checkbox"/> 適用しない</td> </tr> <tr> <td>せこうどTM及び その他TM面</td> <td><input type="checkbox"/> RA種 ※ RB種 <input type="checkbox"/> RC種</td> <td></td> </tr> </tbody> </table>	素地	種別	備考	木部	<input type="checkbox"/> RA種 ※ RB種 <input type="checkbox"/> RC種		鉄鋼面	<input type="checkbox"/> RA種 ※ RB種 <input type="checkbox"/> RC種		亜鉛めっき面	<input type="checkbox"/> RA種 ※ RB種 <input type="checkbox"/> RC種		モルタル及び プaster面	<input type="checkbox"/> RA種 ※ RB種 <input type="checkbox"/> RC種	ひび割れ部の補修 <input type="checkbox"/> 適用する <input type="checkbox"/> 適用しない	珪砂面及び 珪砂パネル面	<input type="checkbox"/> RA種 ※ RB種 <input type="checkbox"/> RC種	ひび割れ部の補修 <input type="checkbox"/> 適用する <input type="checkbox"/> 適用しない	珪砂面及び 押出成形珪砂面	<input type="checkbox"/> RA種 ○ RB種 <input type="checkbox"/> RC種	ひび割れ部の補修 <input type="checkbox"/> 適用する <input type="checkbox"/> 適用しない	せこうど TM 及び その他 TM 面	<input type="checkbox"/> RA種 ※ RB種 <input type="checkbox"/> RC種	
		素地	種別	備考	
	木部	<input type="checkbox"/> RA種 ※ RB種 <input type="checkbox"/> RC種	
	鉄鋼面	<input type="checkbox"/> RA種 ※ RB種 <input type="checkbox"/> RC種	
	亜鉛めっき面	<input type="checkbox"/> RA種 ※ RB種 <input type="checkbox"/> RC種	
	モルタル及び プaster面	<input type="checkbox"/> RA種 ※ RB種 <input type="checkbox"/> RC種	ひび割れ部の補修 <input type="checkbox"/> 適用する <input type="checkbox"/> 適用しない	
	珪砂面及び 珪砂パネル面	<input type="checkbox"/> RA種 ※ RB種 <input type="checkbox"/> RC種	ひび割れ部の補修 <input type="checkbox"/> 適用する <input type="checkbox"/> 適用しない	
	珪砂面及び 押出成形珪砂面	<input type="checkbox"/> RA種 ○ RB種 <input type="checkbox"/> RC種	ひび割れ部の補修 <input type="checkbox"/> 適用する <input type="checkbox"/> 適用しない	
	せこうど TM 及び その他 TM 面	<input type="checkbox"/> RA種 ※ RB種 <input type="checkbox"/> RC種	
④ 錆止め塗料塗り (7.3.2) (7.3.3)	錆止め塗料の種類別 (表7.3.1) ~ (表7.3.4) <table border="1"> <thead> <tr> <th>塗面</th> <th>種別</th> <th>屋外</th> <th>屋内</th> <th>規格名称</th> <th>塗料種類</th> <th>塗装工程種別</th> <th>備考</th> </tr> </thead> <tbody> <tr> <td rowspan="3">鉄鋼面</td> <td rowspan="2">A種</td> <td rowspan="2">※</td> <td rowspan="2">※</td> <td>鉛・加鉛TM-さび止め</td> <td>1種</td> <td>新規鉄鋼面 見え掛り部分 ※A種 ○B種 ○C種</td> <td></td> </tr> <tr> <td>水系さび止め</td> <td>-</td> <td>○A種 ※B種 ○C種</td> <td>EP-G塗</td> </tr> <tr> <td>B種</td> <td>-</td> <td>○</td> <td>鉛・加鉛TM-さび止め</td> <td>2種</td> <td>塗替え ○A種 ○B種 ※C種</td> <td></td> </tr> <tr> <td rowspan="3">亜鉛めっき鋼面</td> <td rowspan="2">A種</td> <td rowspan="2">※</td> <td rowspan="2">※</td> <td>鉛・加鉛TM-さび止め</td> <td>-</td> <td>○A種 ○B種 ※C種</td> <td>鋼製建具</td> </tr> <tr> <td>変成TM樹脂TMプライマー</td> <td>-</td> <td>※A種 ○B種 ○C種</td> <td>塗替え</td> </tr> <tr> <td>C種</td> <td>-</td> <td>○</td> <td>水系さび止め</td> <td>-</td> <td>○A種 ○B種 ※C種</td> <td>EP-G塗</td> </tr> </tbody> </table>	塗面	種別	屋外	屋内	規格名称	塗料種類	塗装工程種別	備考	鉄鋼面	A種	※	※	鉛・加鉛 TM -さび止め	1種	新規鉄鋼面 見え掛り部分 ※A種 ○B種 ○C種		水系さび止め	-	○A種 ※B種 ○C種	EP-G塗	B種	-	○	鉛・加鉛 TM -さび止め	2種	塗替え ○A種 ○B種 ※C種		亜鉛めっき鋼面	A種	※	※	鉛・加鉛 TM -さび止め	-	○A種 ○B種 ※C種	鋼製建具	変成 TM 樹脂 TM プライマー	-	※A種 ○B種 ○C種	塗替え	C種	-	○	水系さび止め	-	○A種 ○B種 ※C種	EP-G塗																															
塗面	種別	屋外	屋内	規格名称	塗料種類	塗装工程種別	備考	
鉄鋼面	A種	※	※	鉛・加鉛 TM -さび止め	1種	新規鉄鋼面 見え掛り部分 ※A種 ○B種 ○C種	
				水系さび止め	-	○A種 ※B種 ○C種	EP-G塗	
	B種	-	○	鉛・加鉛 TM -さび止め	2種	塗替え ○A種 ○B種 ※C種	
亜鉛めっき鋼面	A種	※	※	鉛・加鉛 TM -さび止め	-	○A種 ○B種 ※C種	鋼製建具	
				変成 TM 樹脂 TM プライマー	-	※A種 ○B種 ○C種	塗替え	
	C種	-	○	水系さび止め	-	○A種 ○B種 ※C種	EP-G塗	
⑤ 塗装工程 (7.4.2) ~ (7.11.2)	工程の種類別 (表7.4.1) ~ (表7.11.1) <table border="1"> <thead> <tr> <th>記号</th> <th>名称</th> <th>種別</th> </tr> </thead> <tbody> <tr> <td rowspan="5">SOP</td> <td rowspan="5">合成樹脂TM調整 ペイント塗り</td> <td>木部</td> <td>新規外部 ※A種 ○B種 ○C種 新規内部 ○A種 ※B種 ○C種 塗替え ○A種 ※B種 (外部の場合、 工程は行わない) ○C種</td> </tr> <tr> <td>鉄鋼面</td> <td>○A種 ※B種 ○C種</td> </tr> <tr> <td>亜鉛めっき鋼面</td> <td>鋼製建具 ※A種 ○B種 ○C種 塗替え</td> </tr> <tr> <td>その他塗替えTM -新規</td> <td>○A種 ※B種 ○C種</td> </tr> <tr> <td>鉄鋼面</td> <td>○A種 ※B種 ○C種</td> </tr> <tr> <td>CL</td> <td>珪砂TM塗り</td> <td>○A種 ※B種</td> </tr> <tr> <td rowspan="2">FE</td> <td rowspan="2">珪砂TM樹脂TM塗り</td> <td>木部</td> <td>表7.6.1</td> </tr> <tr> <td>鉄鋼面及び 亜鉛めっき鋼面</td> <td>表7.6.2</td> </tr> <tr> <td>NAD</td> <td>珪砂TM樹脂系 非水分散型塗料塗り</td> <td>○A種 ※B種</td> </tr> <tr> <td rowspan="4">DP</td> <td rowspan="4">耐蝕性塗料塗り</td> <td>鉄鋼面</td> <td>○A種 ○B種 ○C種</td> </tr> <tr> <td>亜鉛めっき鋼面</td> <td>○A種 ○B種 ○C種</td> </tr> <tr> <td>珪砂TM面及び 押出成形珪砂TM板面</td> <td>○A-1種 ○B-1種 ○C-1種 ○A-2種 ○B-2種 ○C-2種</td> </tr> <tr> <td>鉄鋼面</td> <td>○A種 ※B種 ○C種</td> </tr> <tr> <td rowspan="5">EP-G</td> <td rowspan="5">つや合成樹脂TM ペイント塗り</td> <td>珪砂TM面、珪砂TM面、 モルタル面、 せこうどTM面、 その他TM面</td> <td>○A種 ※B種 ○C種 しみ止め ○ _____ ※ しみ止め剤TM (B種及びC種の場合)</td> </tr> <tr> <td>木部</td> <td>新規 ※A種 ○B種 ○C種 塗替え ○A種 ※B種 ○C種</td> </tr> <tr> <td>鉄鋼面</td> <td>○A種 ※B種 ○C種</td> </tr> <tr> <td>亜鉛めっき鋼面</td> <td>○A種 ※B種 ○C種</td> </tr> <tr> <td>鉄鋼面</td> <td>○A種 ※B種 ○C種</td> </tr> <tr> <td rowspan="2">EP</td> <td rowspan="2">合成樹脂TM ペイント塗り</td> <td>○A種 ※B種 ○C種 しみ止め ○ _____ ※ しみ止め剤TM (B種及びC種の場合)</td> <td></td> </tr> <tr> <td>○A種 ※B種 ○C種</td> <td></td> </tr> <tr> <td>EP-T</td> <td>合成樹脂TM 緑色塗料塗り</td> <td>○A種 ※B種 ○C種</td> </tr> <tr> <td>UC</td> <td>珪砂TM樹脂TM塗り</td> <td>○A種 ※B種</td> </tr> <tr> <td>LE</td> <td>珪砂TM樹脂TM塗り</td> <td>○A種 ※B種</td> </tr> <tr> <td>OS</td> <td>珪砂TM塗り</td> <td>表7.11.1</td> </tr> <tr> <td>WP</td> <td>木材保護塗料塗り</td> <td>●A種 ※B種</td> </tr> </tbody> </table>	記号	名称	種別	SOP	合成樹脂 TM 調整 ペイント塗り	木部	新規外部 ※A種 ○B種 ○C種 新規内部 ○A種 ※B種 ○C種 塗替え ○A種 ※B種 (外部の場合、 工程は行わない) ○C種	鉄鋼面	○A種 ※B種 ○C種	亜鉛めっき鋼面	鋼製建具 ※A種 ○B種 ○C種 塗替え	その他塗替え TM -新規	○A種 ※B種 ○C種	鉄鋼面	○A種 ※B種 ○C種	CL	珪砂 TM 塗り	○A種 ※B種	FE	珪砂 TM 樹脂 TM 塗り	木部	表7.6.1	鉄鋼面及び 亜鉛めっき鋼面	表7.6.2	NAD	珪砂 TM 樹脂系 非水分散型塗料塗り	○A種 ※B種	DP	耐蝕性塗料塗り	鉄鋼面	○A種 ○B種 ○C種	亜鉛めっき鋼面	○A種 ○B種 ○C種	珪砂 TM 面及び 押出成形珪砂 TM 板面	○A-1種 ○B-1種 ○C-1種 ○A-2種 ○B-2種 ○C-2種	鉄鋼面	○A種 ※B種 ○C種	EP-G	つや合成樹脂 TM ペイント塗り	珪砂 TM 面、珪砂 TM 面、 モルタル面、 せこうど TM 面、 その他 TM 面	○A種 ※B種 ○C種 しみ止め ○ _____ ※ しみ止め剤 TM (B種及びC種の場合)	木部	新規 ※A種 ○B種 ○C種 塗替え ○A種 ※B種 ○C種	鉄鋼面	○A種 ※B種 ○C種	亜鉛めっき鋼面	○A種 ※B種 ○C種	鉄鋼面	○A種 ※B種 ○C種	EP	合成樹脂 TM ペイント塗り	○A種 ※B種 ○C種 しみ止め ○ _____ ※ しみ止め剤 TM (B種及びC種の場合)		○A種 ※B種 ○C種		EP-T	合成樹脂 TM 緑色塗料塗り	○A種 ※B種 ○C種	UC	珪砂 TM 樹脂 TM 塗り	○A種 ※B種	LE	珪砂 TM 樹脂 TM 塗り	○A種 ※B種	OS	珪砂 TM 塗り	表7.11.1	WP	木材保護塗料塗り	●A種 ※B種							
記号	名称	種別	
SOP	合成樹脂 TM 調整 ペイント塗り	木部	新規外部 ※A種 ○B種 ○C種 新規内部 ○A種 ※B種 ○C種 塗替え ○A種 ※B種 (外部の場合、 工程は行わない) ○C種	
		鉄鋼面	○A種 ※B種 ○C種	
		亜鉛めっき鋼面	鋼製建具 ※A種 ○B種 ○C種 塗替え	
		その他塗替え TM -新規	○A種 ※B種 ○C種	
		鉄鋼面	○A種 ※B種 ○C種	
CL	珪砂 TM 塗り	○A種 ※B種	
FE	珪砂 TM 樹脂 TM 塗り	木部	表7.6.1	
		鉄鋼面及び 亜鉛めっき鋼面	表7.6.2	
NAD	珪砂 TM 樹脂系 非水分散型塗料塗り	○A種 ※B種	
DP	耐蝕性塗料塗り	鉄鋼面	○A種 ○B種 ○C種	
		亜鉛めっき鋼面	○A種 ○B種 ○C種	
		珪砂 TM 面及び 押出成形珪砂 TM 板面	○A-1種 ○B-1種 ○C-1種 ○A-2種 ○B-2種 ○C-2種	
		鉄鋼面	○A種 ※B種 ○C種	
EP-G	つや合成樹脂 TM ペイント塗り	珪砂 TM 面、珪砂 TM 面、 モルタル面、 せこうど TM 面、 その他 TM 面	○A種 ※B種 ○C種 しみ止め ○ _____ ※ しみ止め剤 TM (B種及びC種の場合)	
		木部	新規 ※A種 ○B種 ○C種 塗替え ○A種 ※B種 ○C種	
		鉄鋼面	○A種 ※B種 ○C種	
		亜鉛めっき鋼面	○A種 ※B種 ○C種	
		鉄鋼面	○A種 ※B種 ○C種	
EP	合成樹脂 TM ペイント塗り	○A種 ※B種 ○C種 しみ止め ○ _____ ※ しみ止め剤 TM (B種及びC種の場合)	
		○A種 ※B種 ○C種	
EP-T	合成樹脂 TM 緑色塗料塗り	○A種 ※B種 ○C種	
UC	珪砂 TM 樹脂 TM 塗り	○A種 ※B種	
LE	珪砂 TM 樹脂 TM 塗り	○A種 ※B種	
OS	珪砂 TM 塗り	表7.11.1	
WP	木材保護塗料塗り	●A種 ※B種	

28-A97WB

ウッディパルわち外壁塗装工事




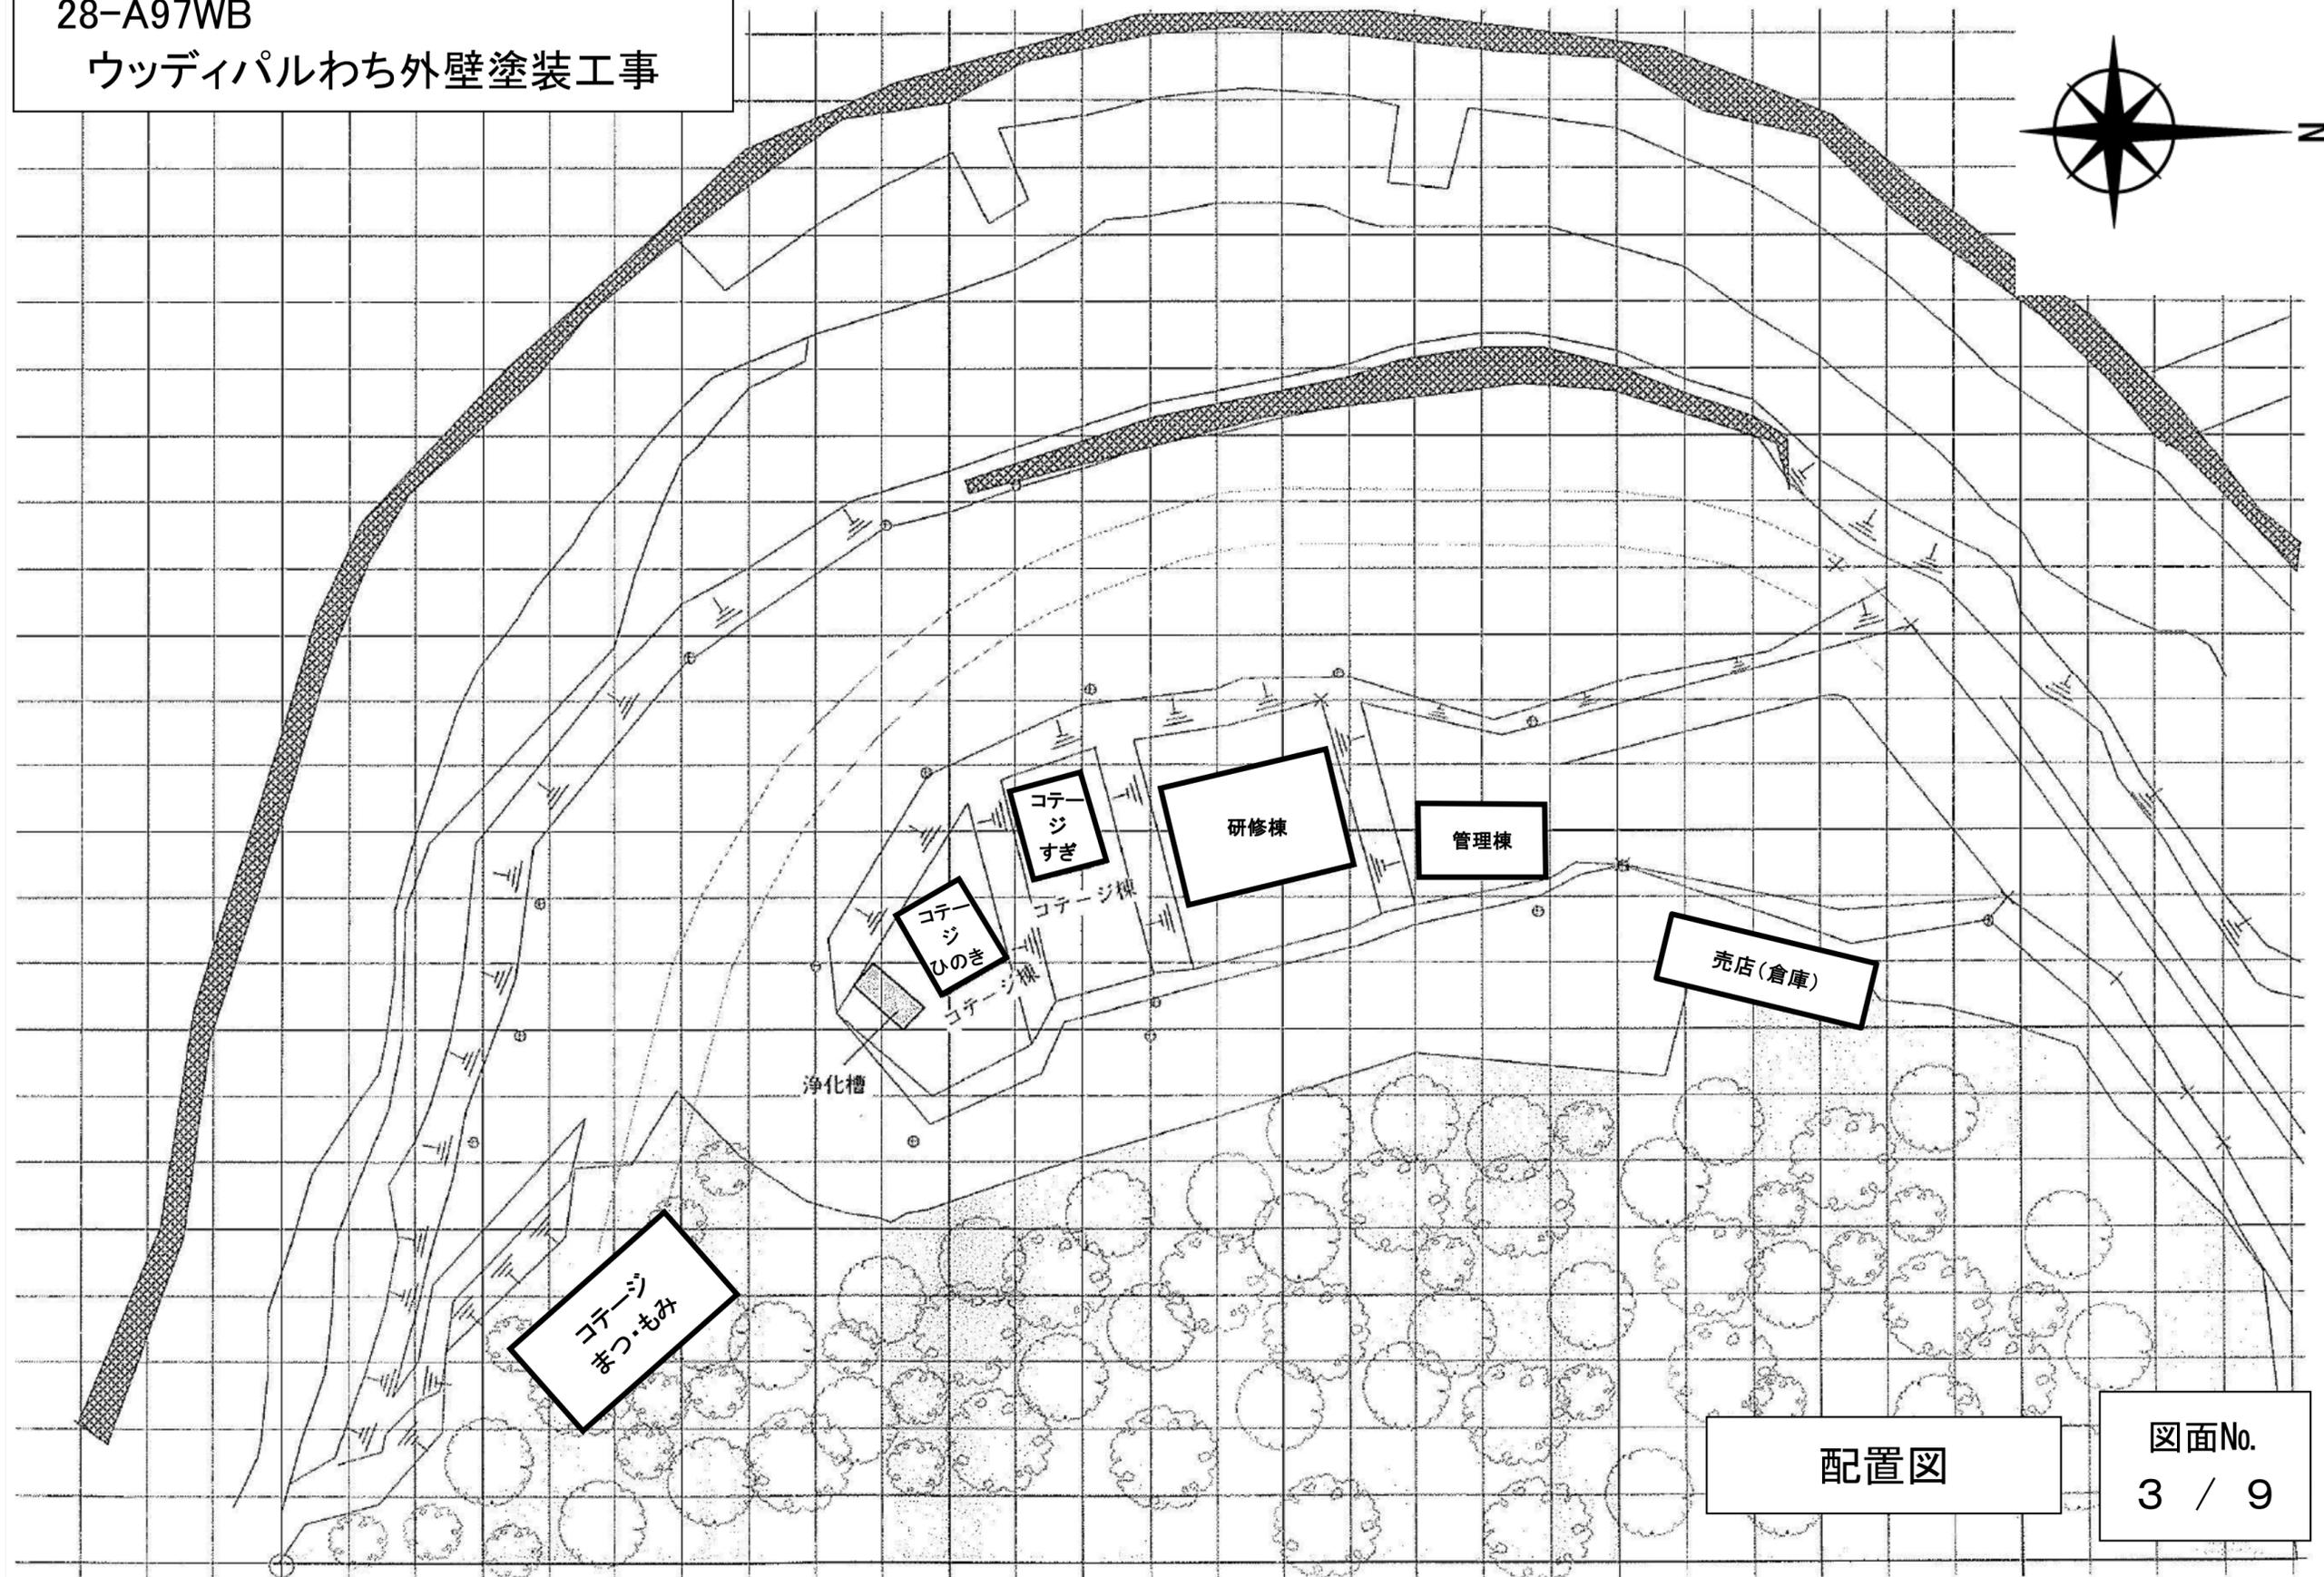


配置図

図面No.
3 / 9

28-A97WB

ウッディパルわち外壁塗装工事

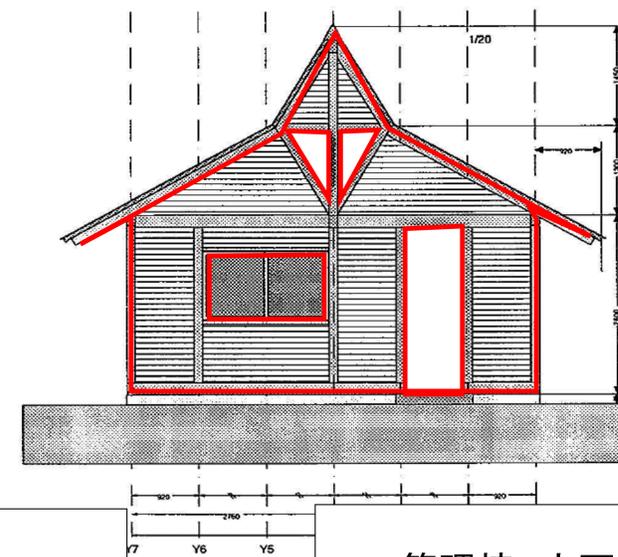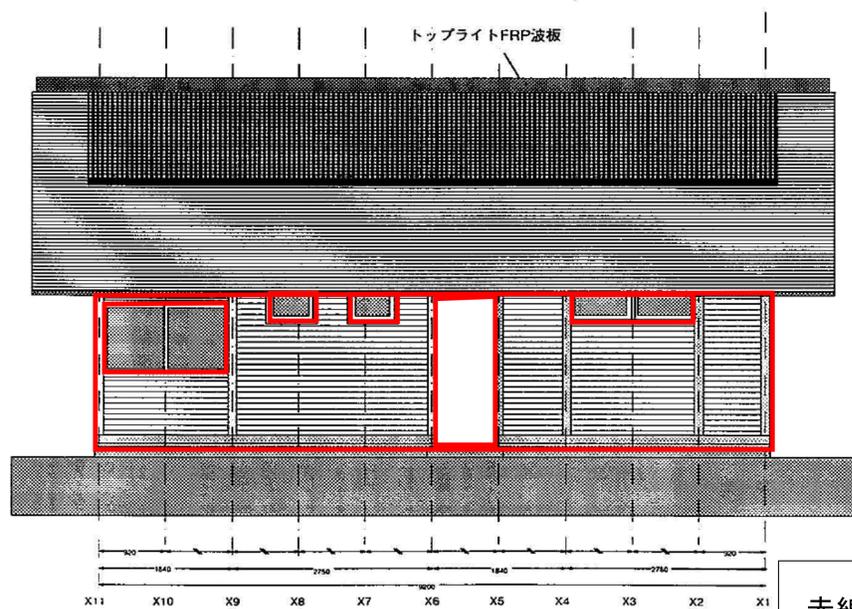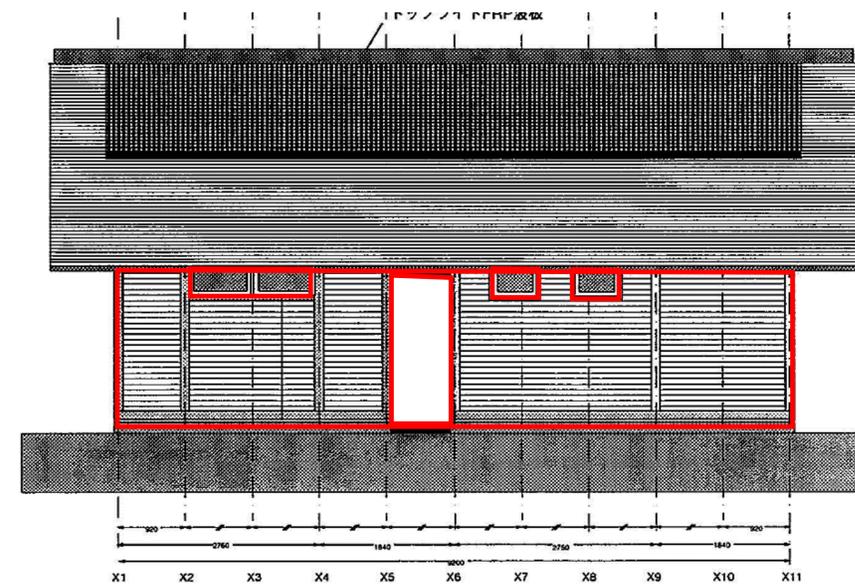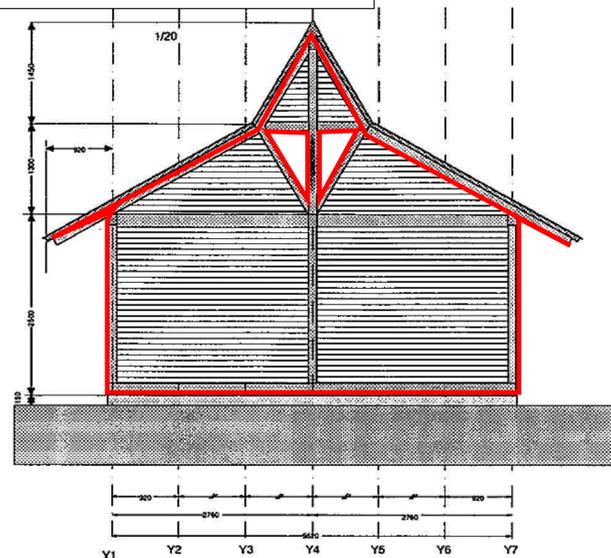


赤線の範囲が塗装の範囲となる
木材保護塗料については、キシラデコール程度とする

管理棟 立面図

図面No.
4 / 9

28-A97WB

ウッディパルわち外壁塗装工事

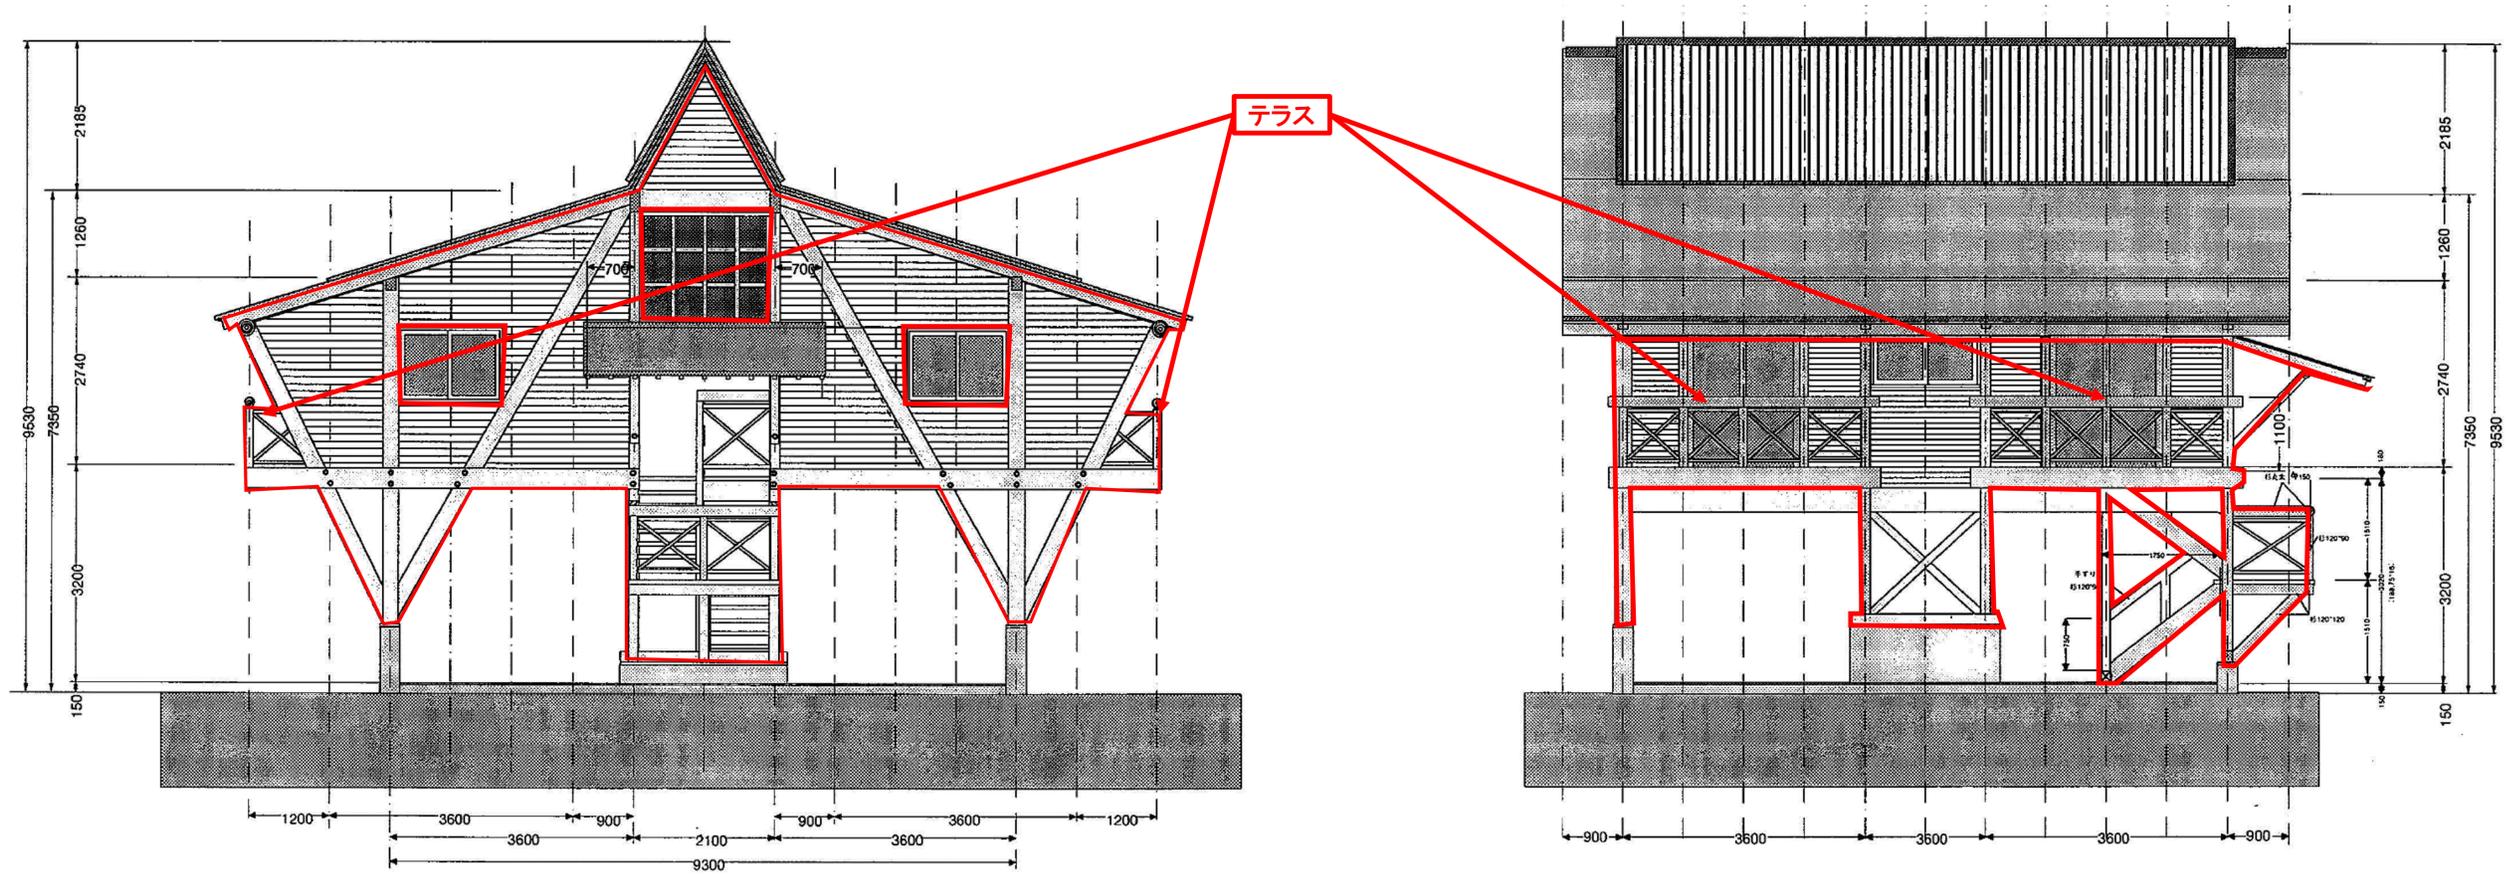


赤線の範囲が塗装の範囲となる
木材保護塗料については、キシラデコール程度とする
研修棟については、1F部が無いため、「1F天井・梁」については、2F床面の外側となる
建物内吹抜け部の壁面塗装は不施工

研修棟立面図 ①

図面No.
5 / 9

28-A97WB

ウッドパルわち外壁塗装工事

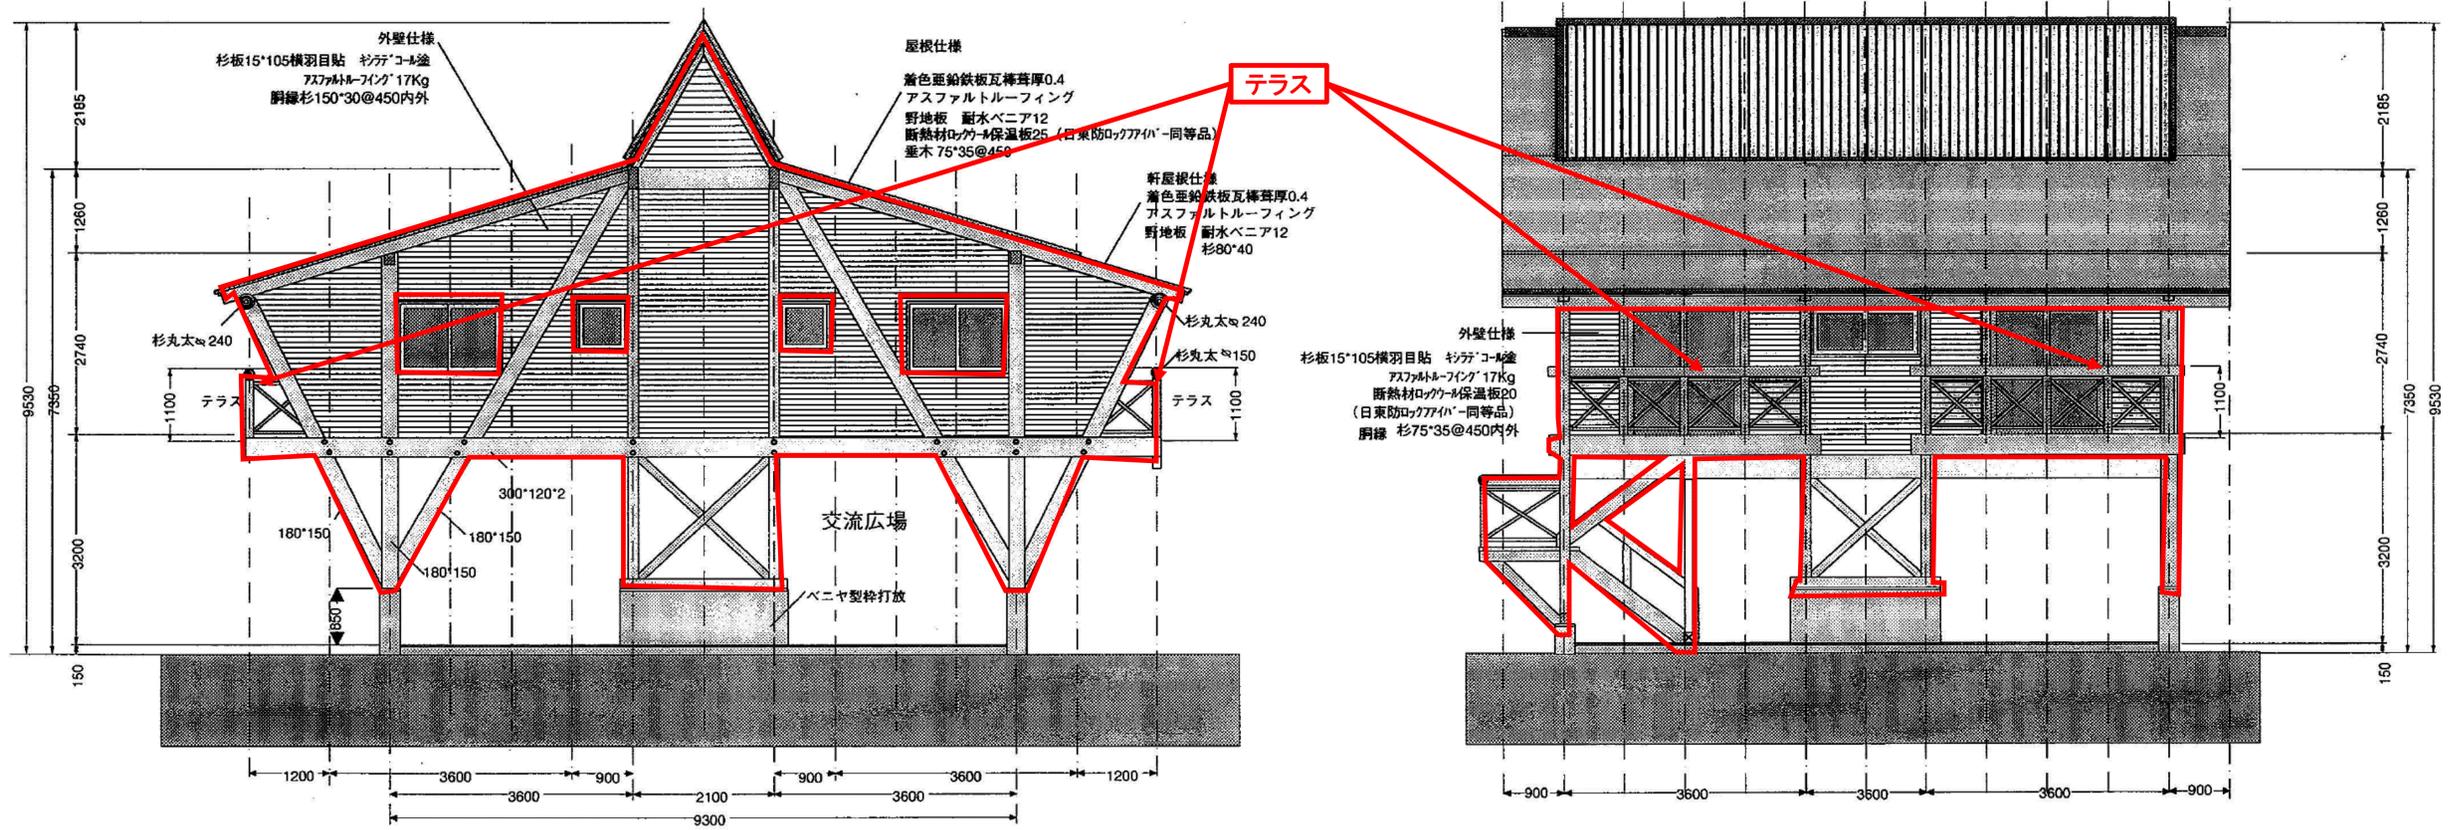


赤線の範囲が塗装の範囲となる
木材保護塗料については、キシラデコール程度とする
研修棟については、1F部が無いため、「1F天井・梁」については、2F床面の外側となる
建物内吹抜け部の壁面塗装は不施工

研修棟立面図 ②


28-A97WB

ウッディパルわち外壁塗装工事

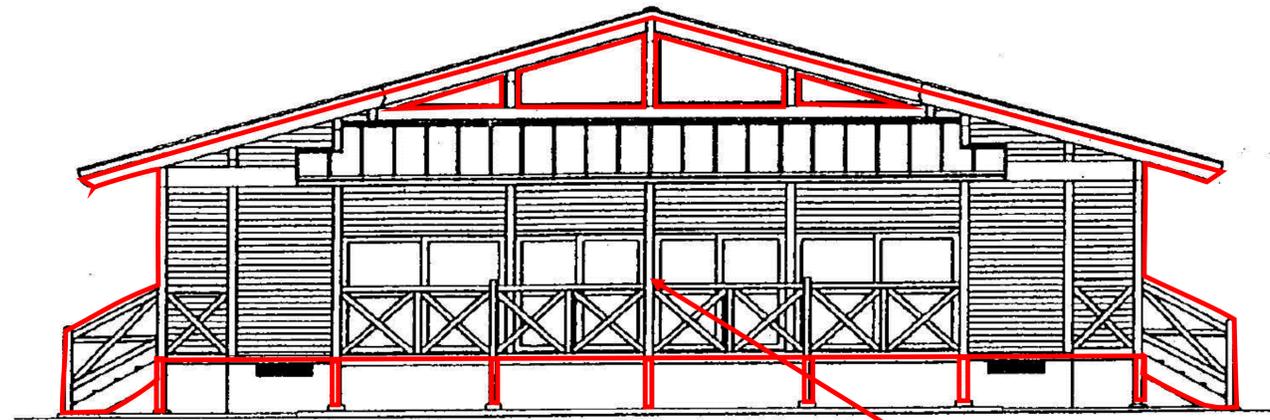

東立面図


1/100

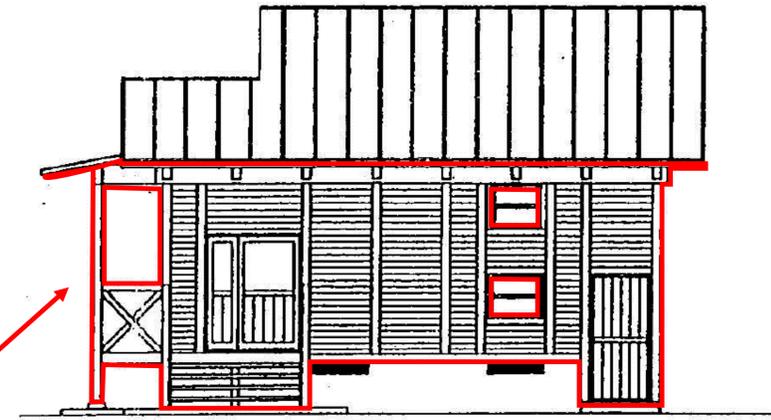

北立面図


1/100

ウッドデッキ

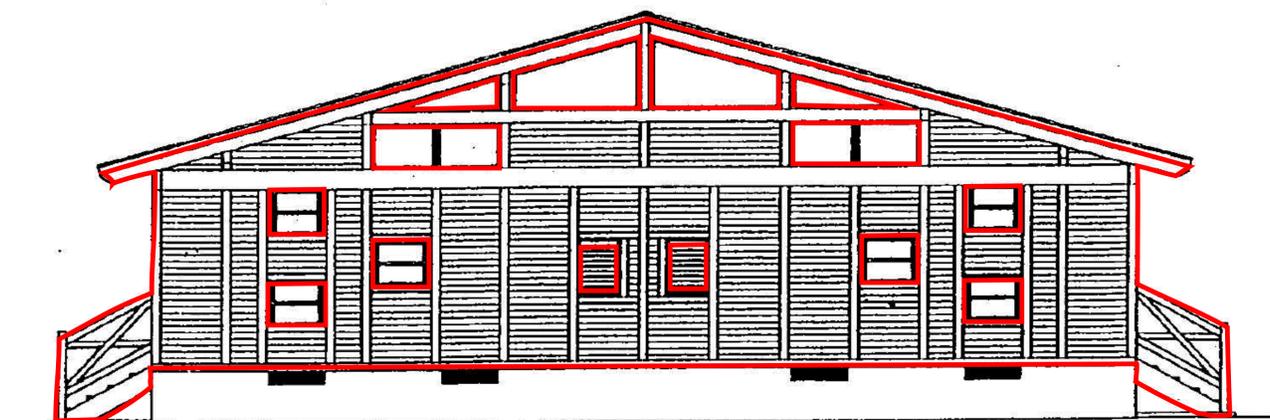

西立面図

1/100

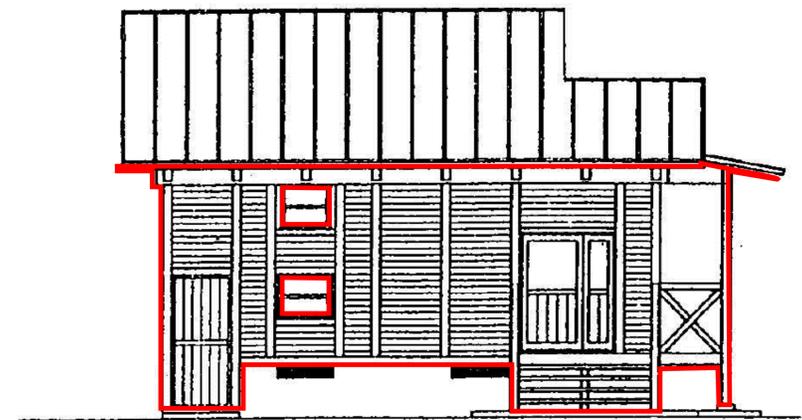

南立面図


赤線の範囲が塗装の範囲となる
木材保護塗料については、キシラデコール程度とする

コテージ棟(まつ・もみ)
立面図

図面No.
8 / 9


28-A97WB

ウッディパルわち外壁塗装工事

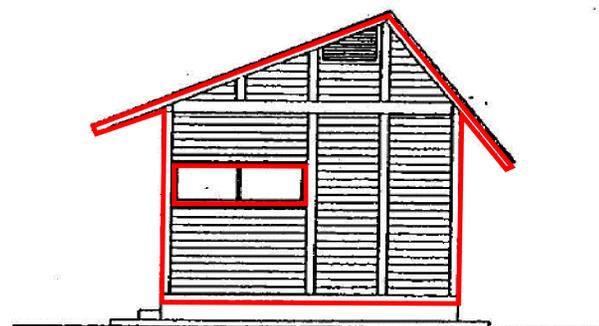

東立面図


1/100

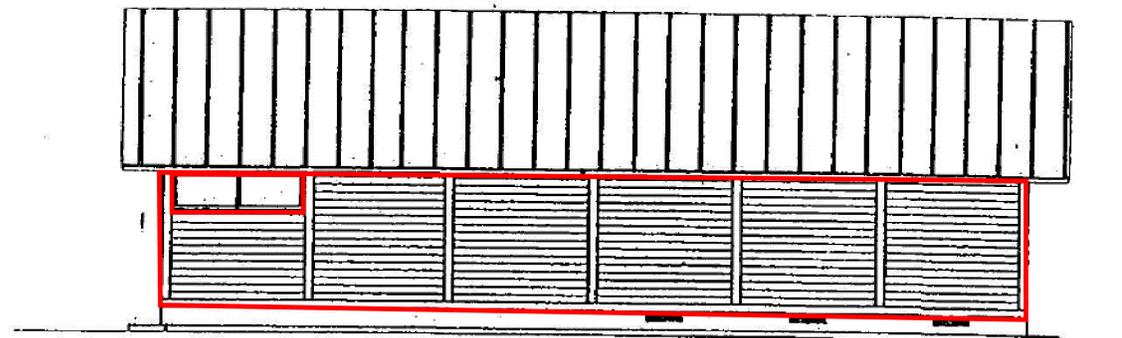

北立面図


1/100

赤線の範囲が塗装の範囲となる
木材保護塗料については、キシラデコール程度とする

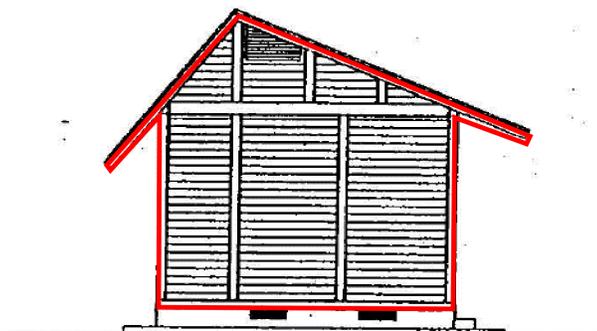

西立面図

1/100

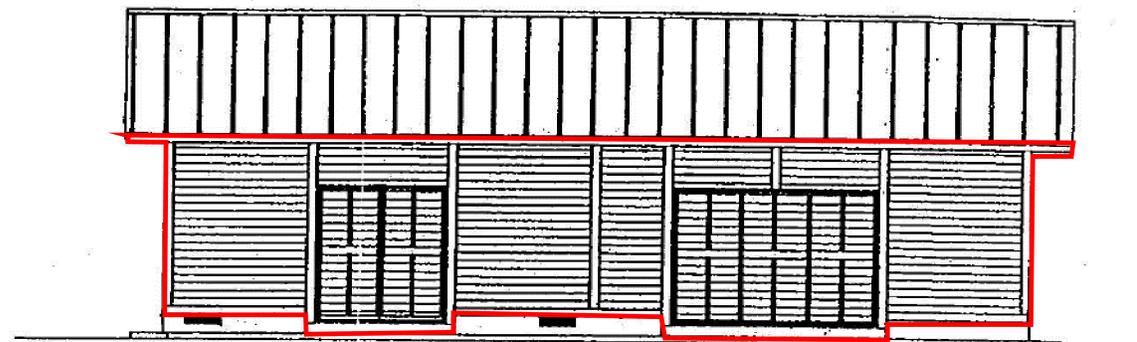

南立面図

1/100

売店(倉庫) 立面図

図面No.

9 / 9