



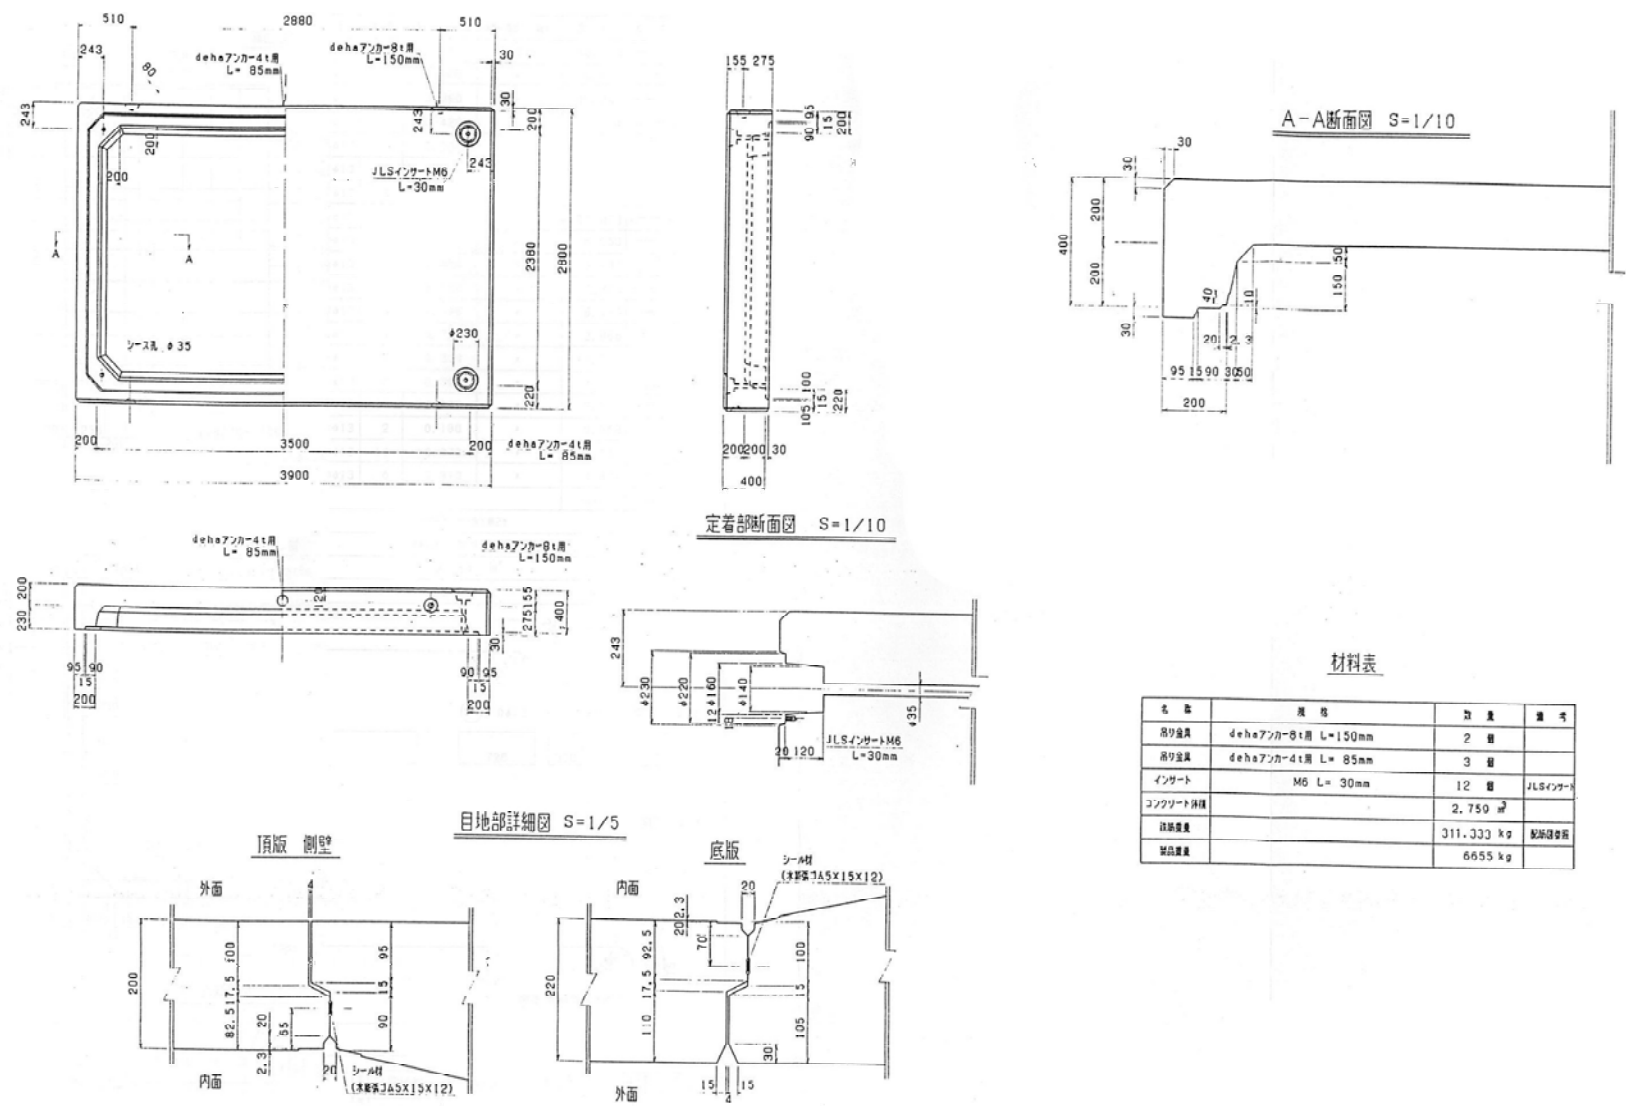


材料表

名 称	規 格	数 量	備 考
溶り金具	deha7nka-8t用 L=150mm	2 個	
溶り金具	deha7nka-4t用 L= 85mm	3 個	
インサート	M6 L= 30mm	12 個	JLSインサート
コンクリート保護		2.750 ㎡	
総重量		311.333 kg	製造検査済
鋼材重量		6655 kg	


製品図 1/50

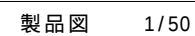

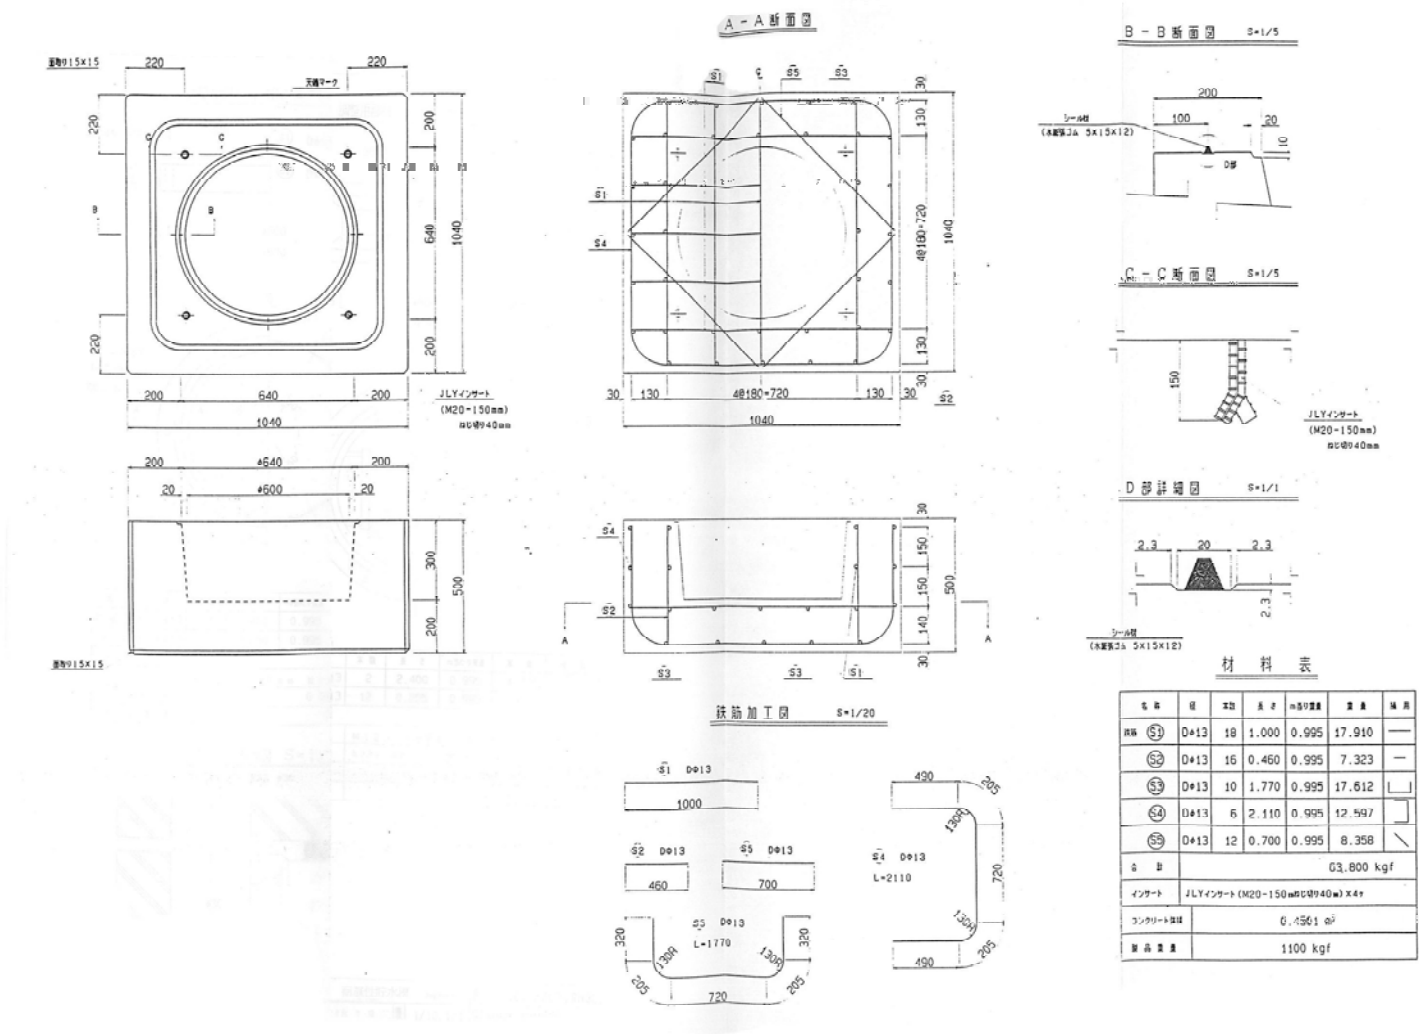

製品図・配筋図 1/20


木杭 1 参考図	1/20	木杭 2 参考図	1/20	記念ポール 参考図	1/50
100  平面図 1/20 プラスチック 木杭: φ100 900 500 総数9本 立面図 1/20		100  平面図 1/20 標識ロブ 木杭: φ100 標識ロブ 900 500 総数41本 立面図 1/20		7,000 旗竿: 旗竿ミカ合金 φ120 取外し引渡し 520 970 捨てコンクリート t20 砕石 t80 500 700 断面図 1/50 看板: 角形鋼管 50x50x1.6 上下2本 鉄骨下地共 取外し引渡し 土台基礎: 二丁掛け鉄骨張り 撤去 銘板: 200角 取外し引渡し 銘板: 300角 取外し引渡し 正面図 1/50	

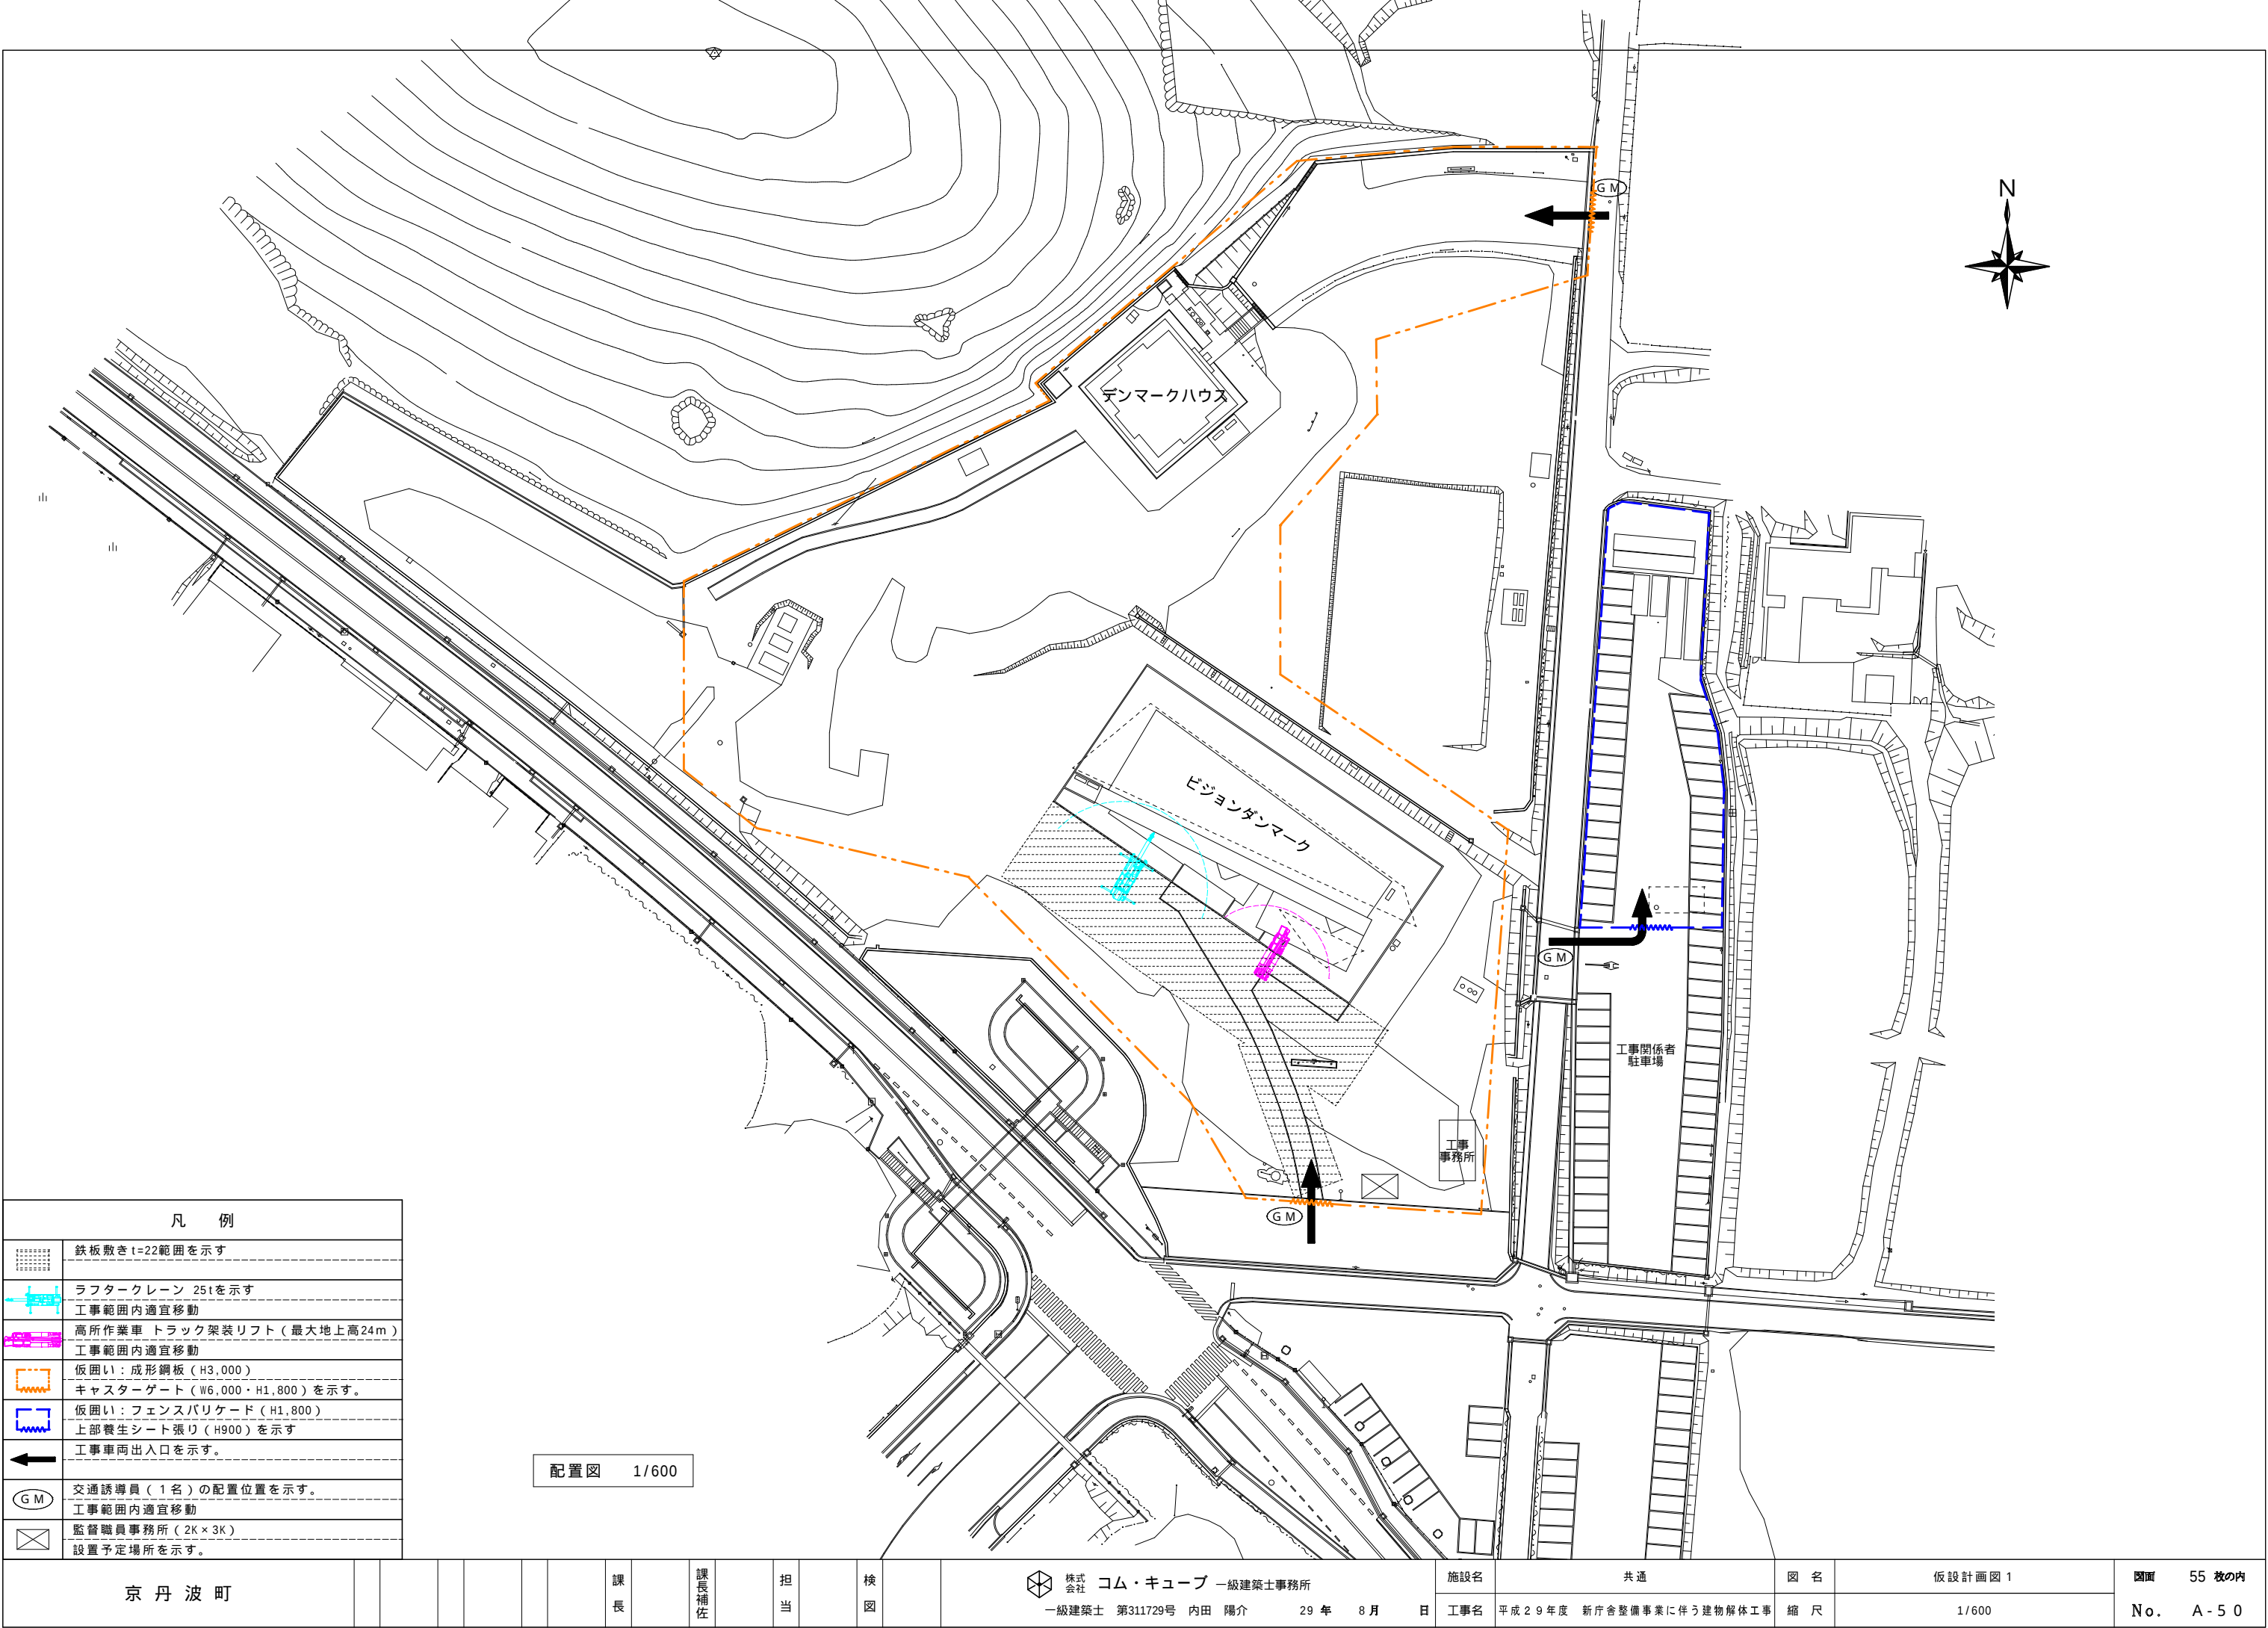


凡 例	
	鉄板敷き t=22範囲を示す
	ラフタークレーン 25tを示す 工事範囲内適宜移動
	高所作業車 トラック架装リフト (最大地上高24m) 工事範囲内適宜移動
	仮囲い：成形鋼板 (H3,000) キャストゲート (W6,000・H1,800) を示す。
	仮囲い：フェンスバリケード (H1,800) 上部養生シート張り (H900) を示す
	工事車両出入口を示す。
	交通誘導員 (1 名) の配置位置を示す。 工事範囲内適宜移動
	監督職員事務所 (2K×3K) 設置予定場所を示す。

配置図 1/600


京 丹 波 町				課 長	課 長 補 佐	担 当	検 図	株式会社 コム・キューブ 一級建築士事務所 一級建築士 第311729号 内田 陽介 29 年 8 月 日				施設名	共 通	図 名	仮 設 計 画 図 1	図面 55 枚の内
											工事名	平成 2 9 年 度 新 庁 舎 整 備 事 業 に 伴 う 建 物 解 体 工 事	縮 尺	1/600	No. A - 5 0	

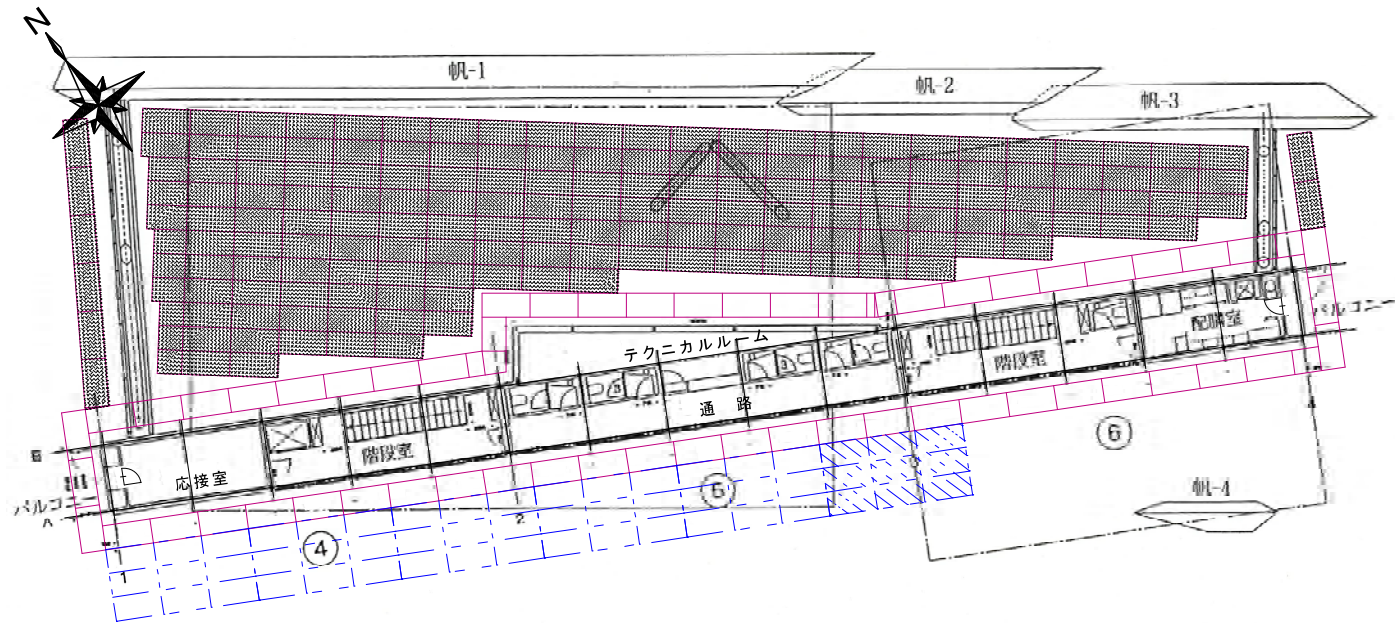


2 階平面図 1/200

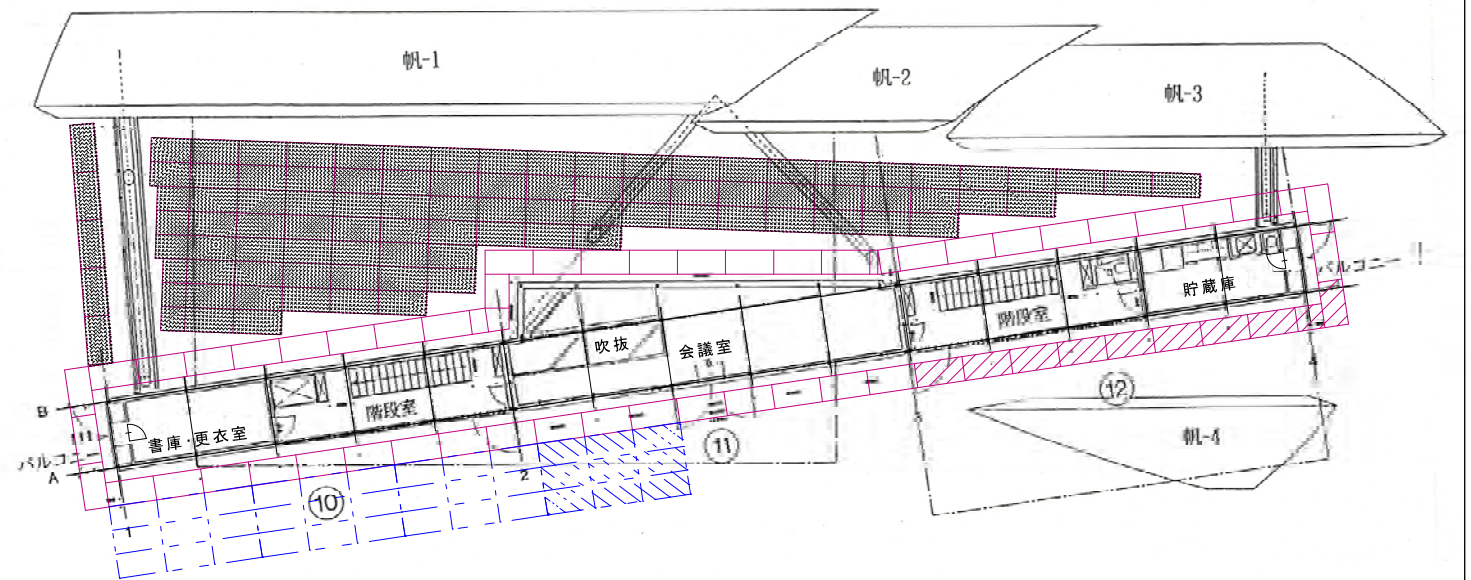


4 階平面図 1/200

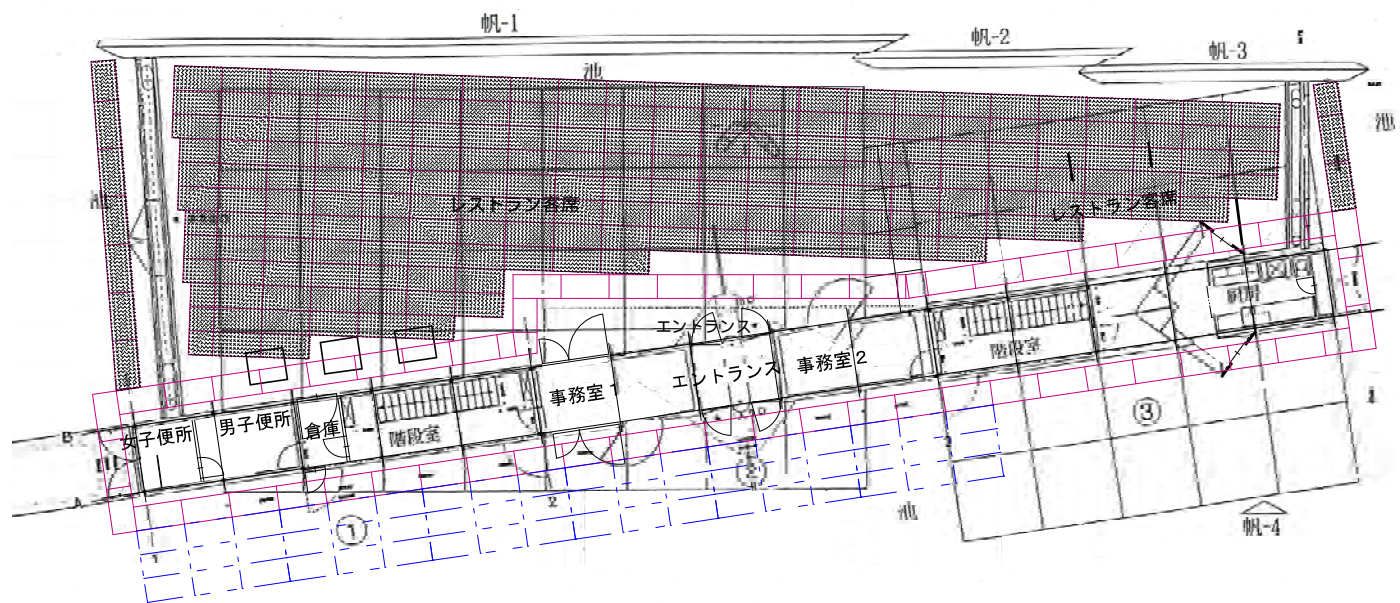

1 階平面図 1/200

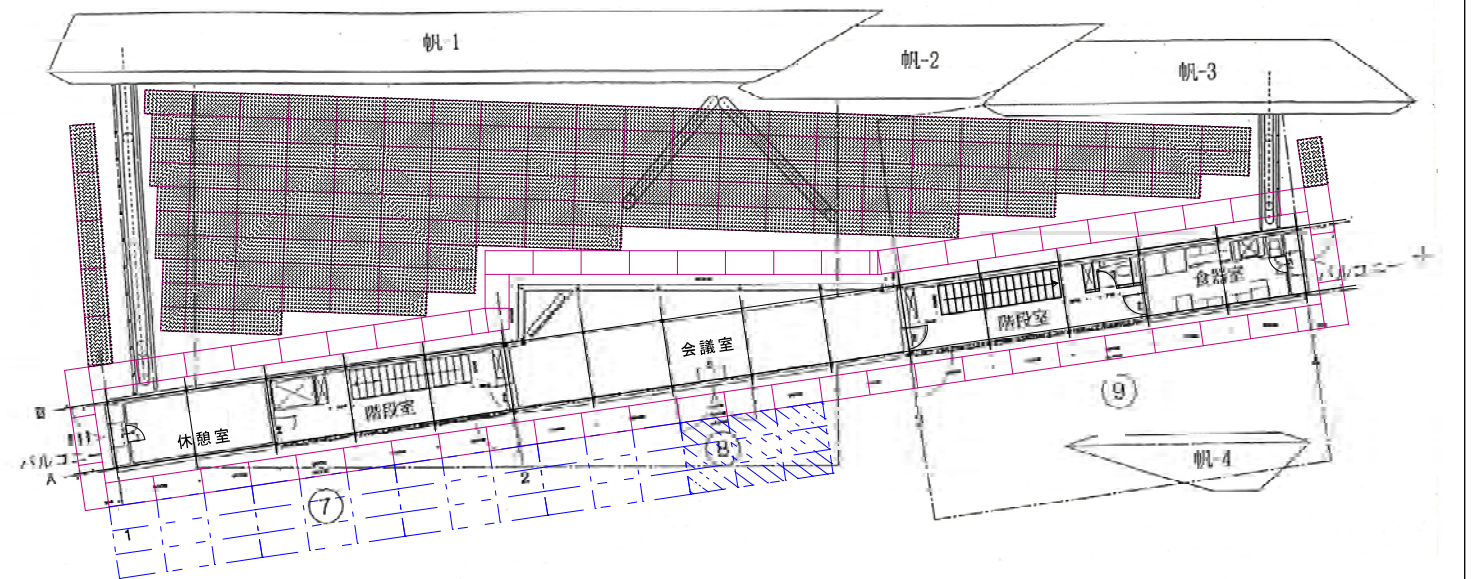


3 階平面図 1/200

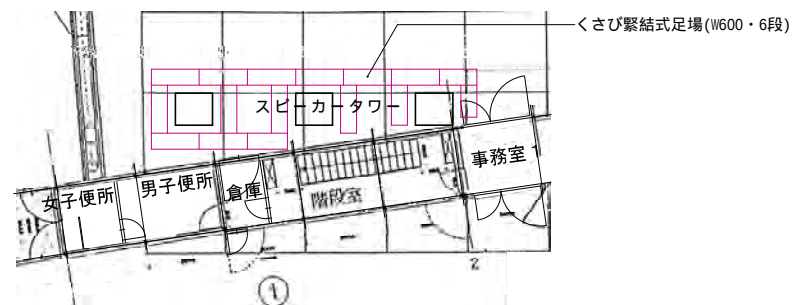


1 階～4 階共通平面図 1/200


凡 例	
	くさび緊結式足場 (W900) を示す。 必要に応じて、ブラケット足場を取付ける
	くさび緊結式足場 (W900) を示す。 各帆を撤去後に足場の設置を行なう。
	くさび緊結式足場 (W900) を示す。 各帆を撤去後に足場の解体を行なう。
	くさび緊結式足場 (W900) を示す。 斜線部は荷卸しステージ (5.4m x 2.7m 踏板設置) を示す。

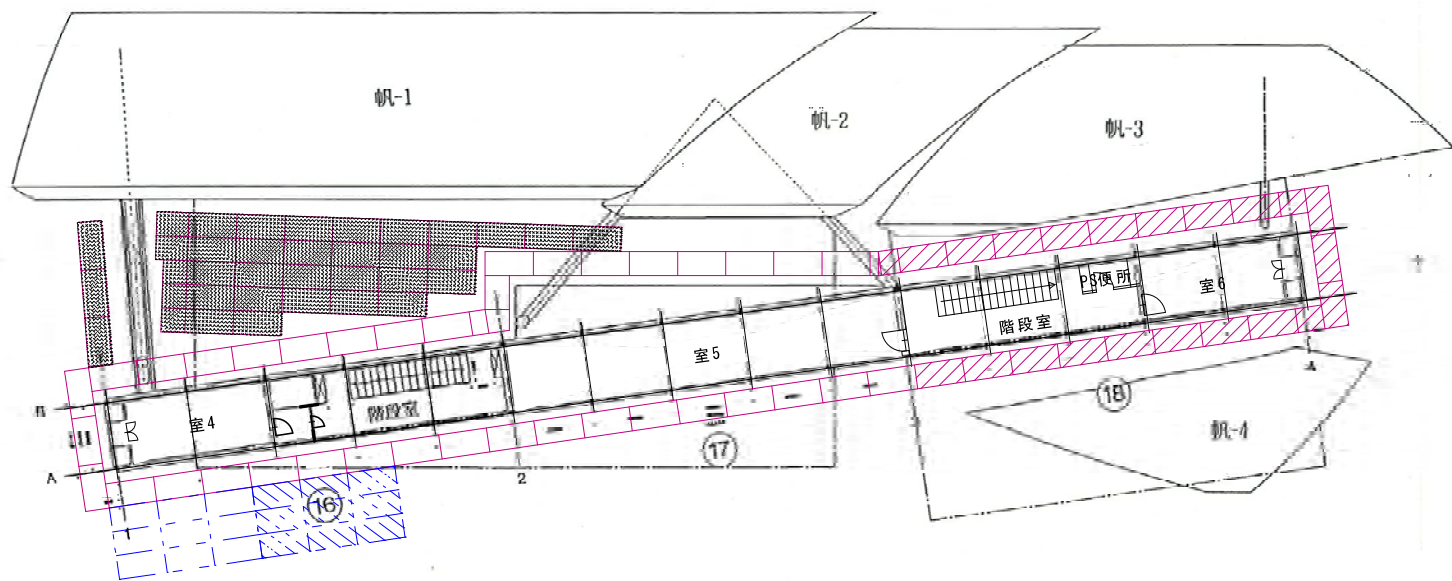


PH 2 階平面図 1/200

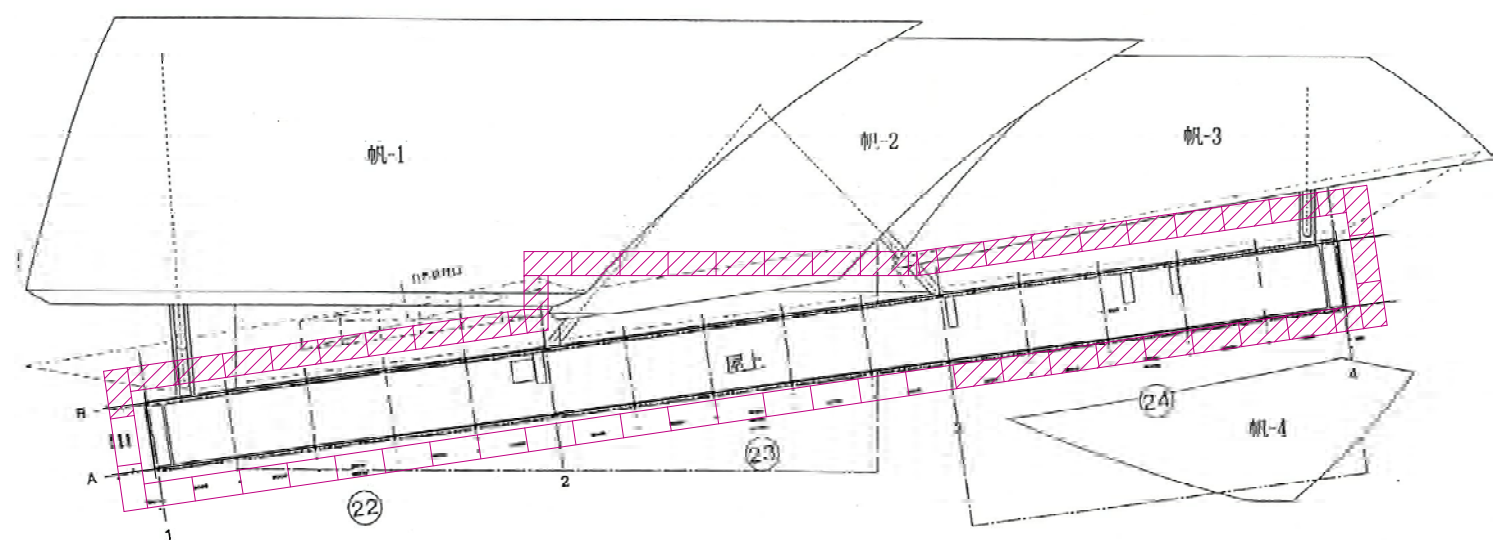

屋上平面図 1/200

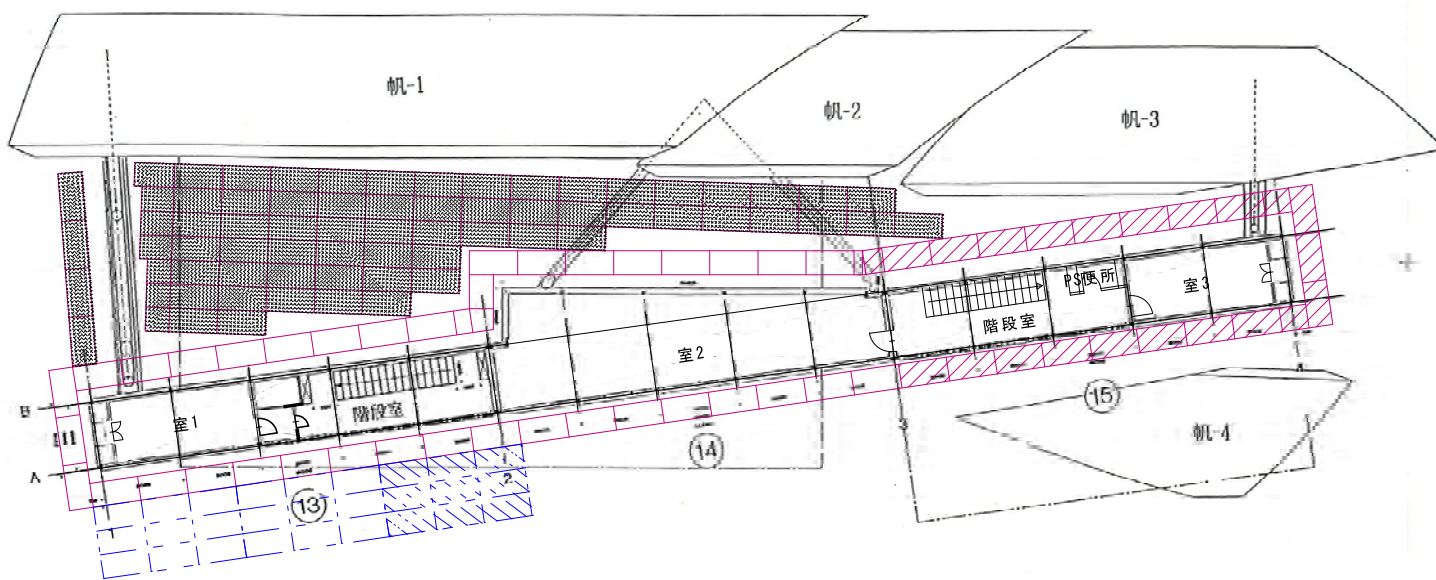


PH 1 階平面図 1/200

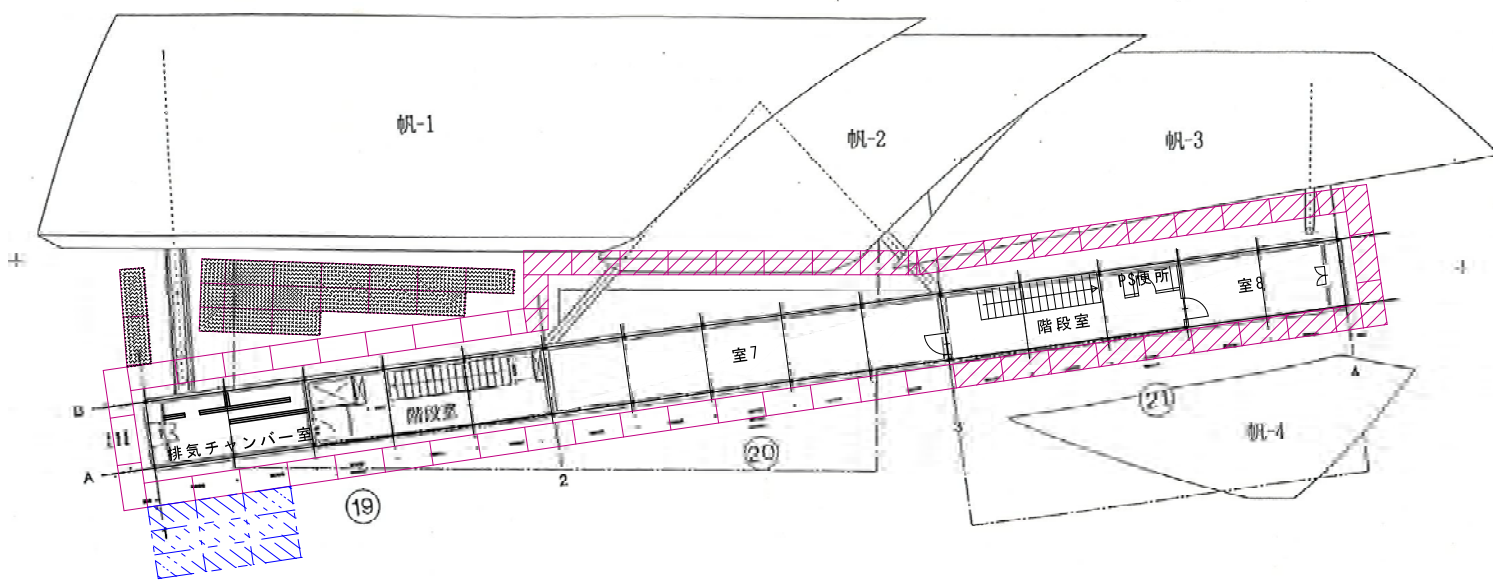


PH 3 階平面図 1/200

凡 例	
	くさび緊結式足場 (W900) を示す。
	必要に応じて、ブラケット足場を取付ける
	くさび緊結式足場 (W900) を示す。
	各帆を撤去後に足場の設置を行なう。
	くさび緊結式足場 (W900) を示す。
	各帆を撤去後に足場の解体を行なう。
	くさび緊結式足場 (W900) を示す。
	斜線部は荷卸しステージ (5.4m x 2.7m 踏板設置) を示す。

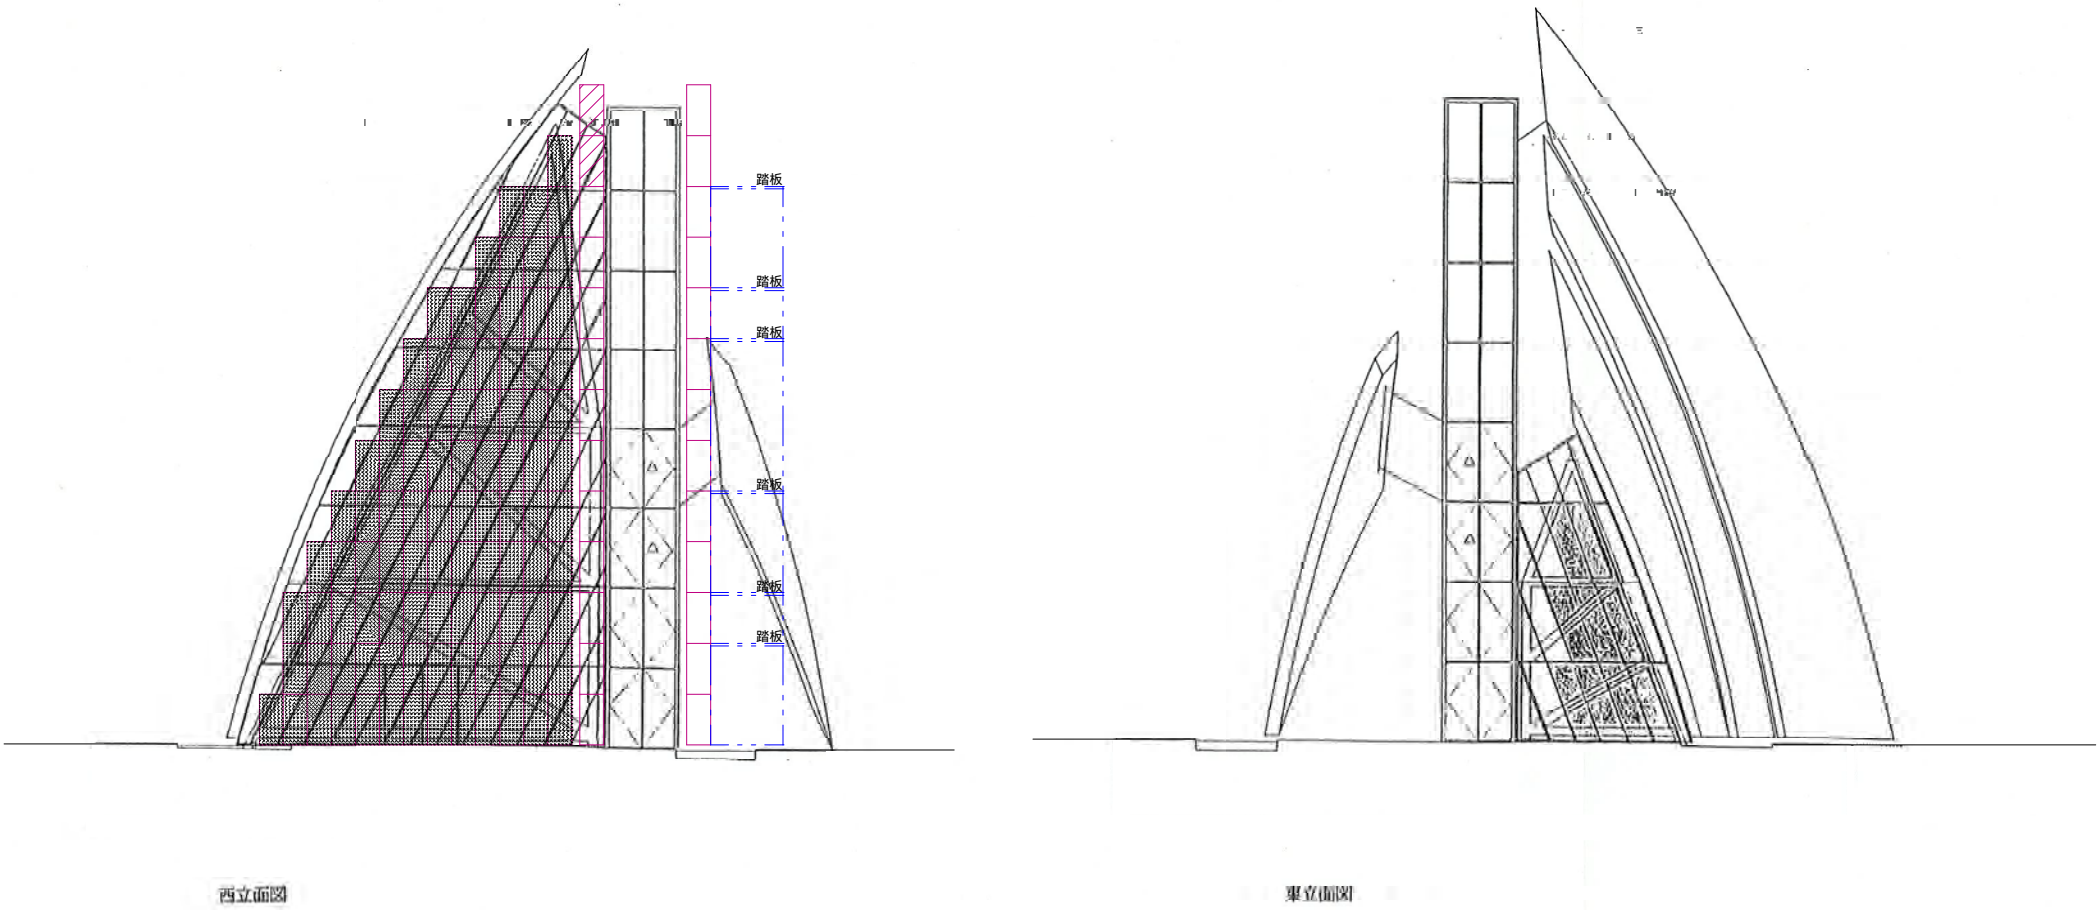


最高高さ 27.500

建物高さ 24.000

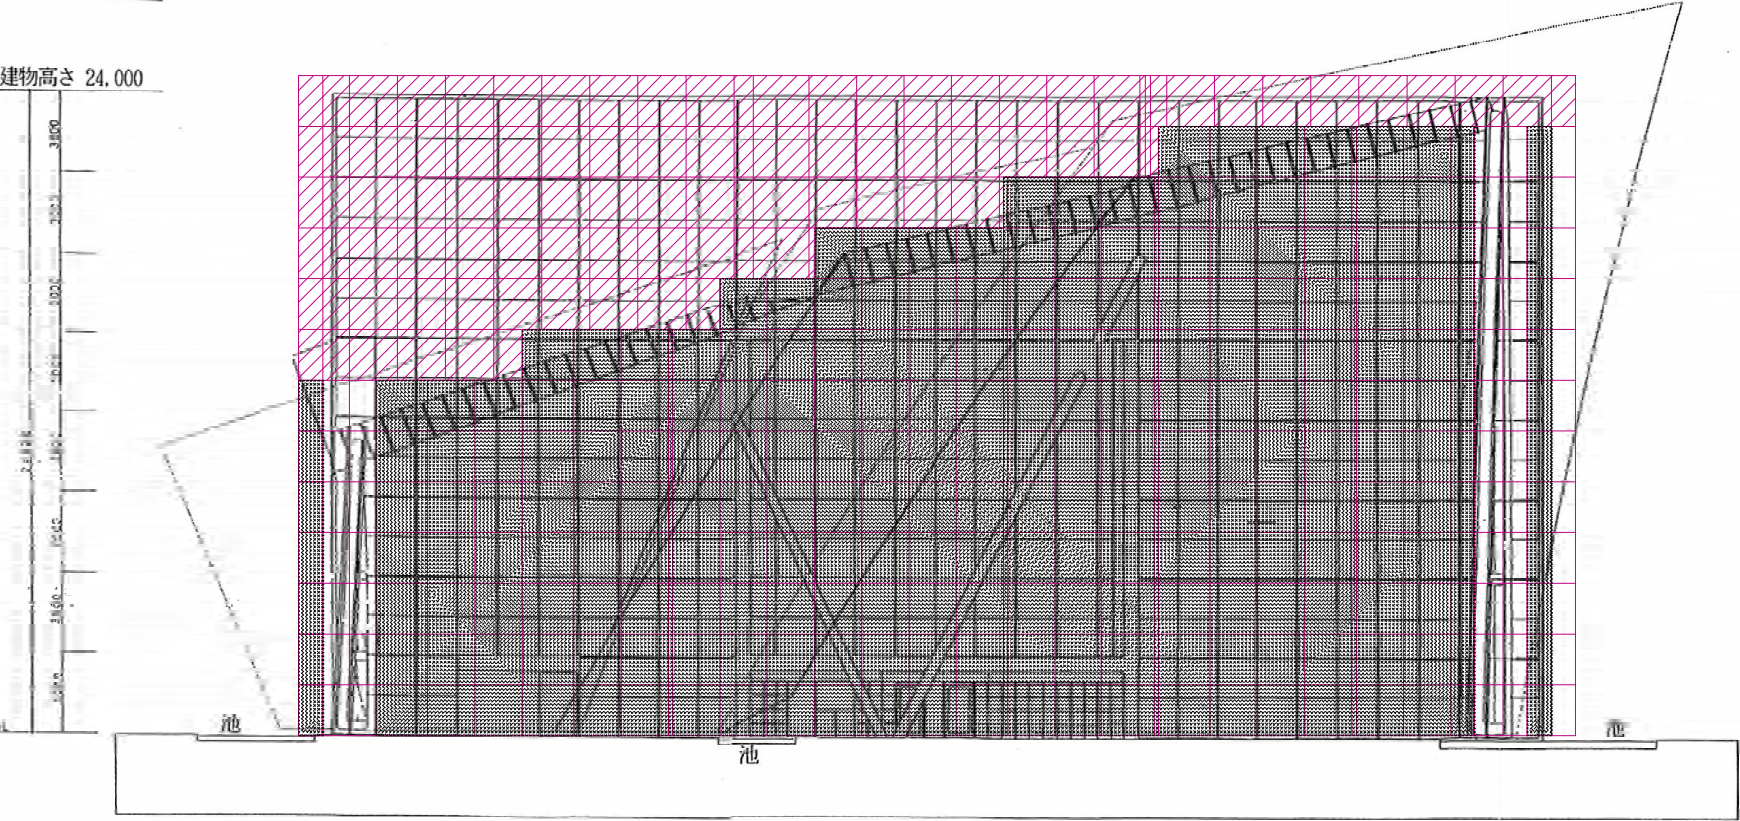


凡 例	
	くさび緊結式足場（W900）を示す。 必要に応じて、ブラケット足場を取付ける
	くさび緊結式足場（W900）を示す。 各帆を撤去後に足場の設置を行なう。
	くさび緊結式足場（W900）を示す。 各帆を撤去後に足場の解体を行なう。

京 丹 波 町				課 長	課 長 補 佐	担 当	検 図	株式 会社 コム・キューブ 一級建築士事務所 一級建築士 第311729号 内田 陽介	29 年 8 月 日	施設名	ビジョندانマーク	図 名	仮設計画図 4	図面 55 枚の内 No. A - 5 3
										工事名	平成 2 9 年 度 新 庁 舎 整 備 事 業 に 伴 う 建 物 解 体 工 事	縮 尺	1/200	

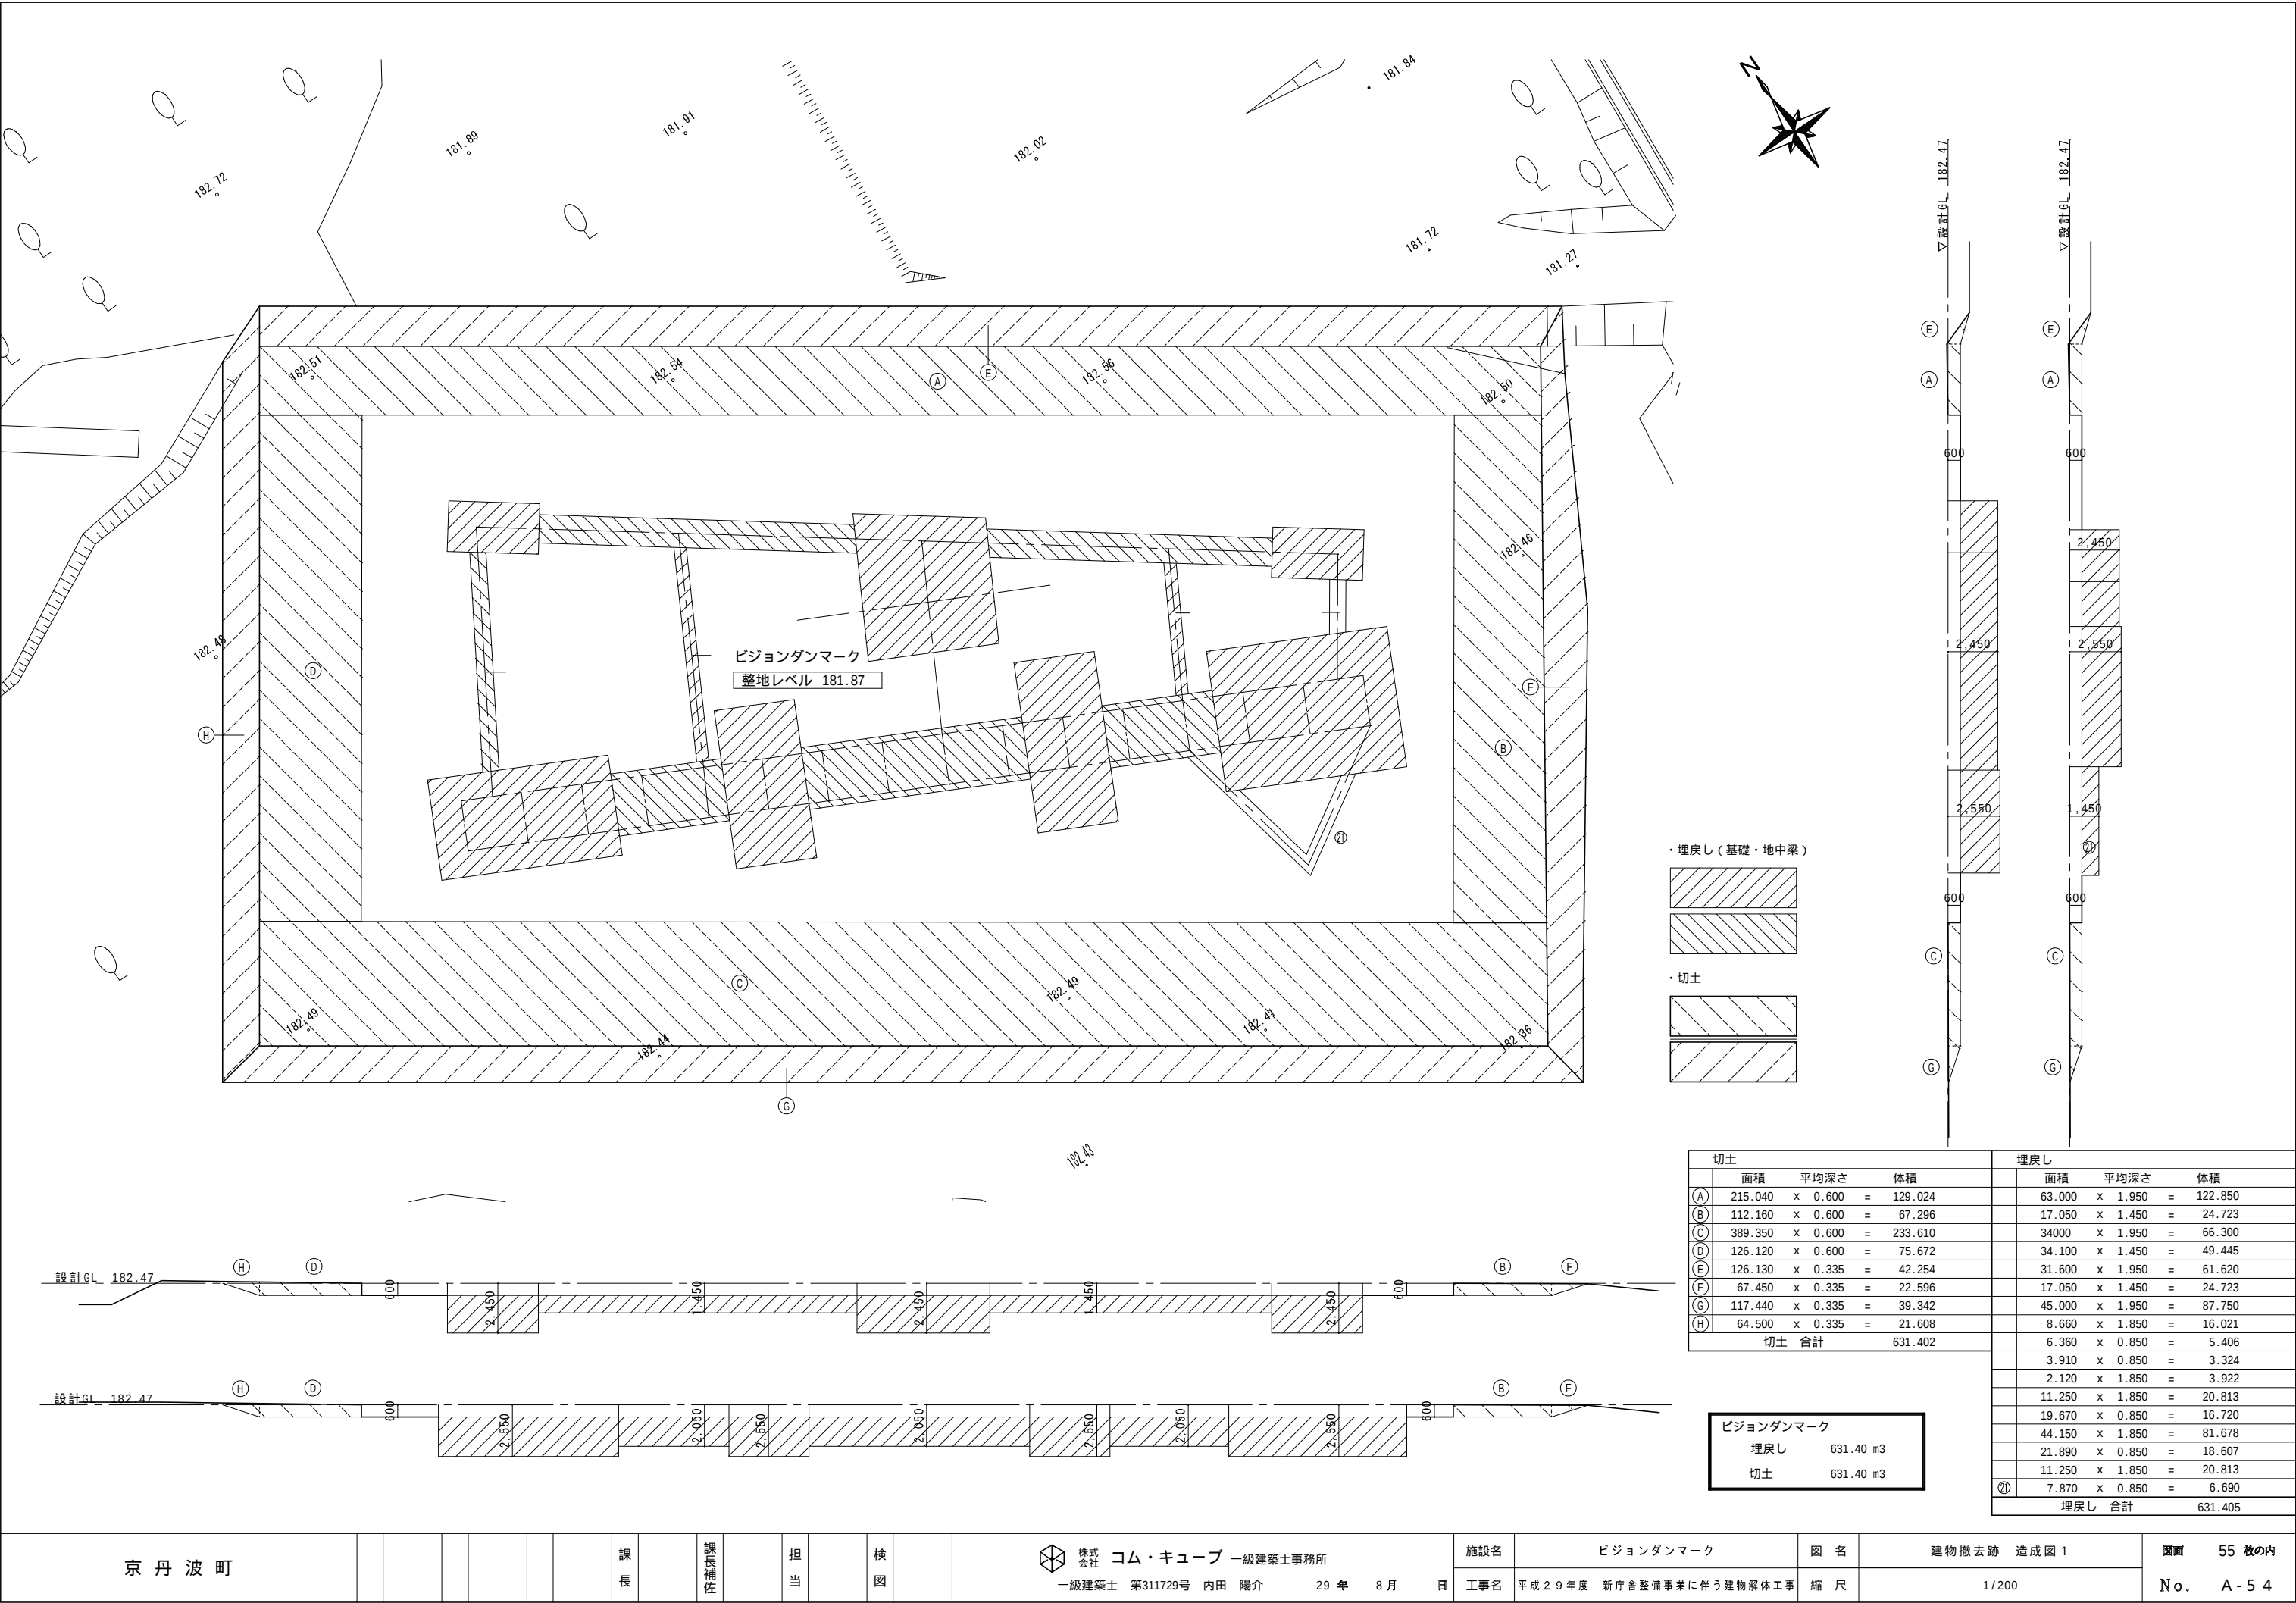

切土				埋戻し			
	面積	平均深さ	体積		面積	平均深さ	体積
(A)	215.040	x 0.600	= 129.024		63.000	x 1.950	= 122.850
(B)	112.160	x 0.600	= 67.296		17.050	x 1.450	= 24.723
(C)	389.350	x 0.600	= 233.610		34000	x 1.950	= 66.300
(D)	126.120	x 0.600	= 75.672		34.100	x 1.450	= 49.445
(E)	126.130	x 0.335	= 42.254		31.600	x 1.950	= 61.620
(F)	67.450	x 0.335	= 22.596		17.050	x 1.450	= 24.723
(G)	117.440	x 0.335	= 39.342		45.000	x 1.950	= 87.750
(H)	64.500	x 0.335	= 21.608		8.660	x 1.850	= 16.021
切土 合計			631.402		6.360	x 0.850	= 5.406
					3.910	x 0.850	= 3.324
					2.120	x 1.850	= 3.922
					11.250	x 1.850	= 20.813
					19.670	x 0.850	= 16.720
					44.150	x 1.850	= 81.678
					21.890	x 0.850	= 18.607
					11.250	x 1.850	= 20.813
				(Q)	7.870	x 0.850	= 6.690
				埋戻し 合計			631.405

ビジョンドアンマーク		
埋戻し	631.40	m3
切土	631.40	m3

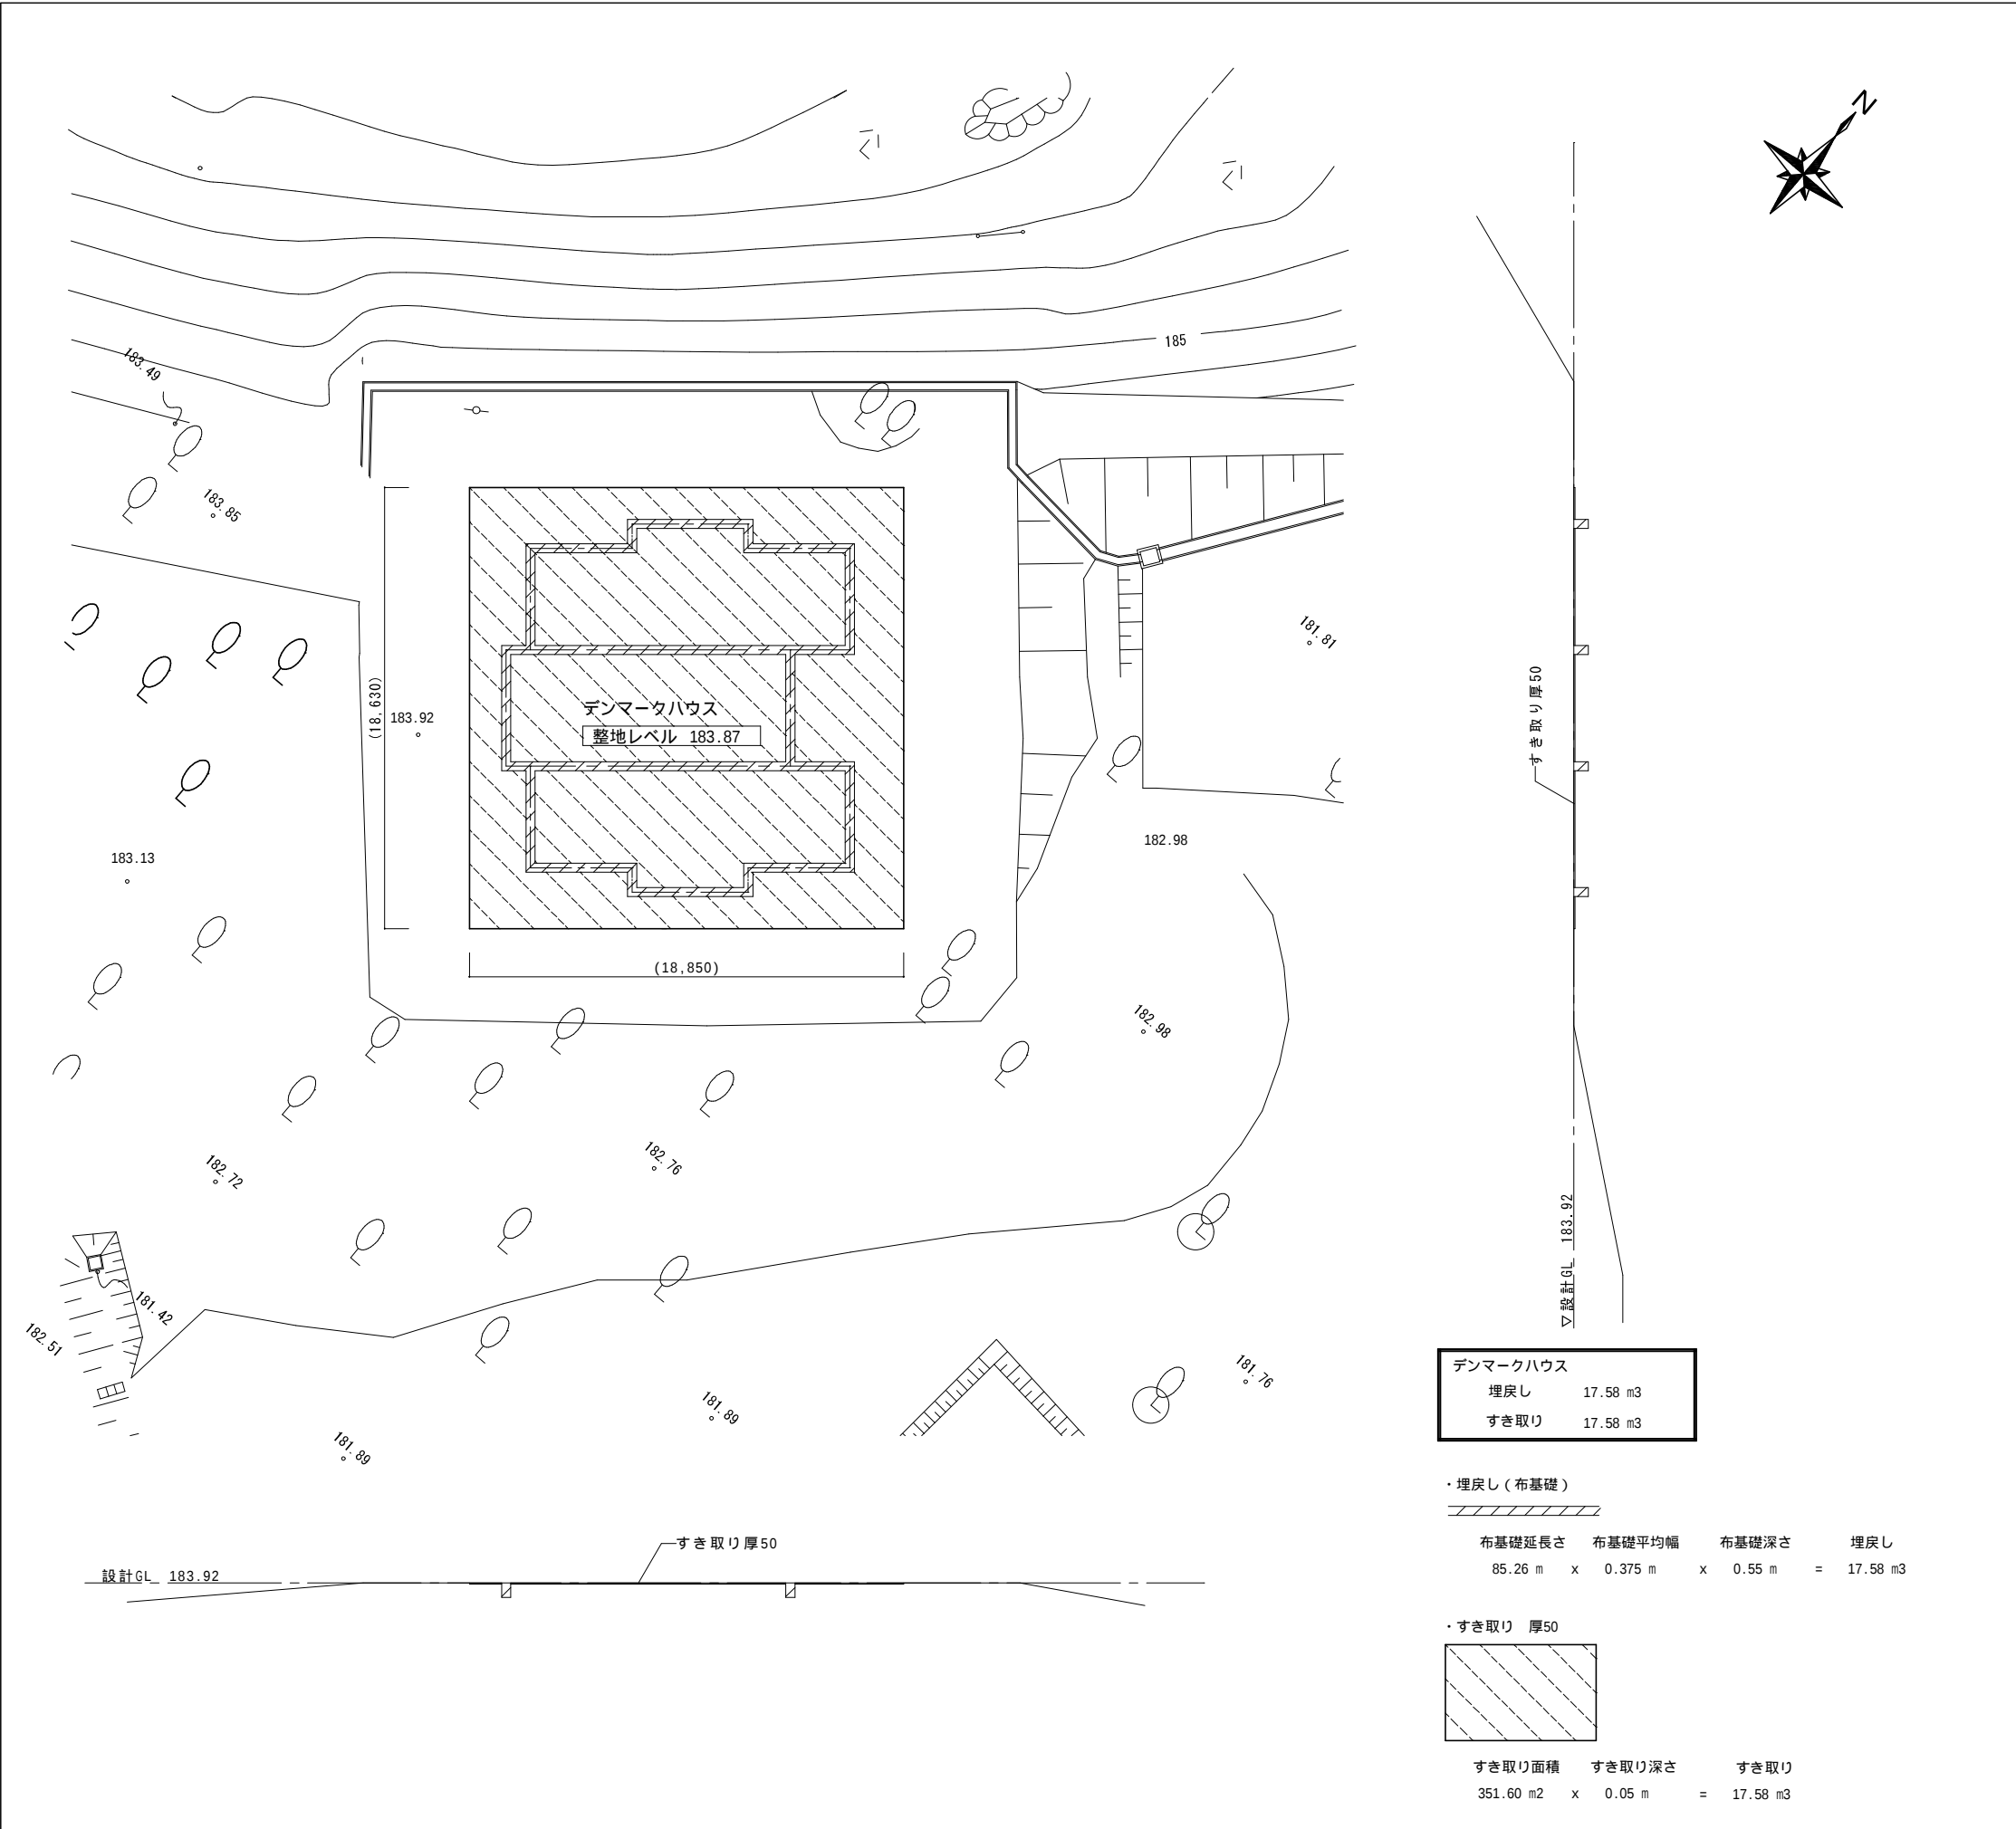

防火水槽

埋戻し土量 112.91m3
ビジョンドンマークの池内 残土を使用

GL

3,240

埋戻し土

8,500

4,100

埋戻し土量

LW H

8.50 x 4.10 x 3.24 = 112.91

浄化槽 2

埋戻し土量 15.80m3
ビジョンドンマークの池内 残土を使用

GL 付属工作物の埋戻し

2,000

3,950

2,000

埋戻し土量

LW H

3.95 x 2.00 x 2.00 = 15.80

付属工作物

埋戻し土量 5.92m3
ビジョンドンマークの池内 残土を使用

名称	L	W	H	N	
ホース格納庫	0.20	x	0.20	x	0.45 x 4.00 = 0.072
看板下地	0.40	x	0.40	x	0.35 x 2.00 = 0.112
燈台	2.30	x	2.30	x	0.55 x 1.00 = 2.910
看板 1, 2, 3	0.40	x	0.40	x	0.35 x 6.00 = 0.336
木製ベンチ	0.60	x	0.15	x	0.15 x 18.00 = 0.243
旗ポール	0.70	x	0.70	x	0.90 x 5.00 = 2.205
石碑	0.50	x	0.30	x	0.30 x 1.00 = 0.045
合計					5.923

浄化槽 1

埋戻し土量 10.65m3
ビジョンドンマークの池内 残土を使用

GL

2,320

3,400

1,350

埋戻し土量

LW H

3.40 x 1.35 x 2.32 = 10.65

外構残土 209.25 m3 (外構計算書より)
付属工作物の埋戻し 145.28 m3 (上図付属工作物計算書より)
上記埋戻し後の残土 63.97 m3 (209.25-145.28) は、舗装・排水溝撤去跡に敷き均しする。

付属工作物	図 名	建物撤去跡 造成図 2	図面 55 枚の内
に伴う建物解体工事	縮 尺	1/200	No. A-5 5