仮設 1　既存園舎屋外仮設通路設置に伴う改修　S:1/50, 100

先行改修前

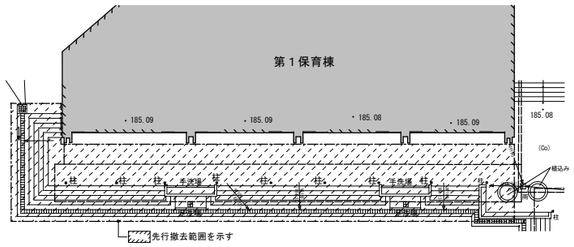

平面図　S:1/100

先行改修後

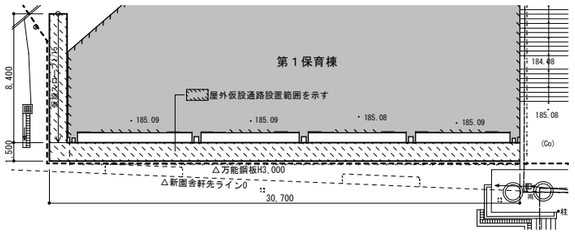

平面図　S:1/100

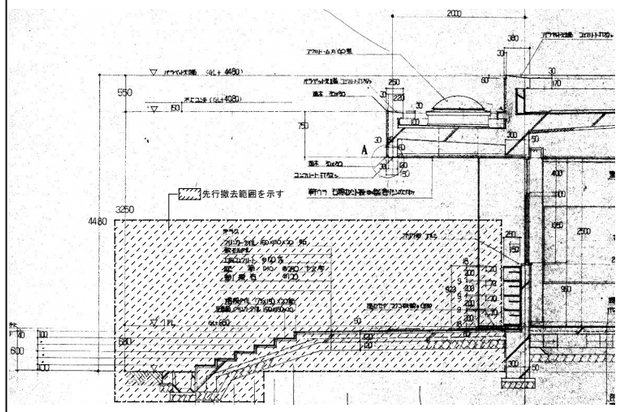

断面詳細図　S:1/50

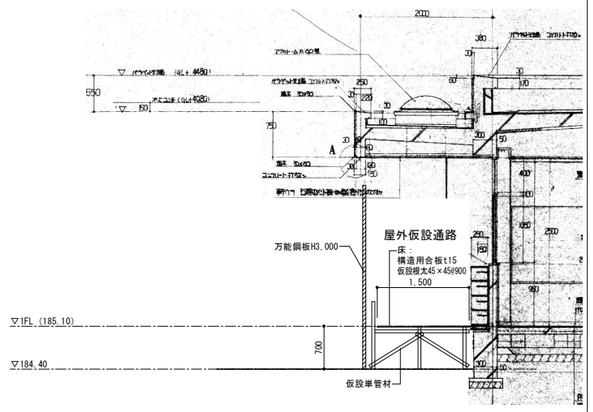

断面詳細図　S:1/50

仮設 2 3 4　既存管理棟改修・仮設園庭への仮設スロープ設置　S:1/50

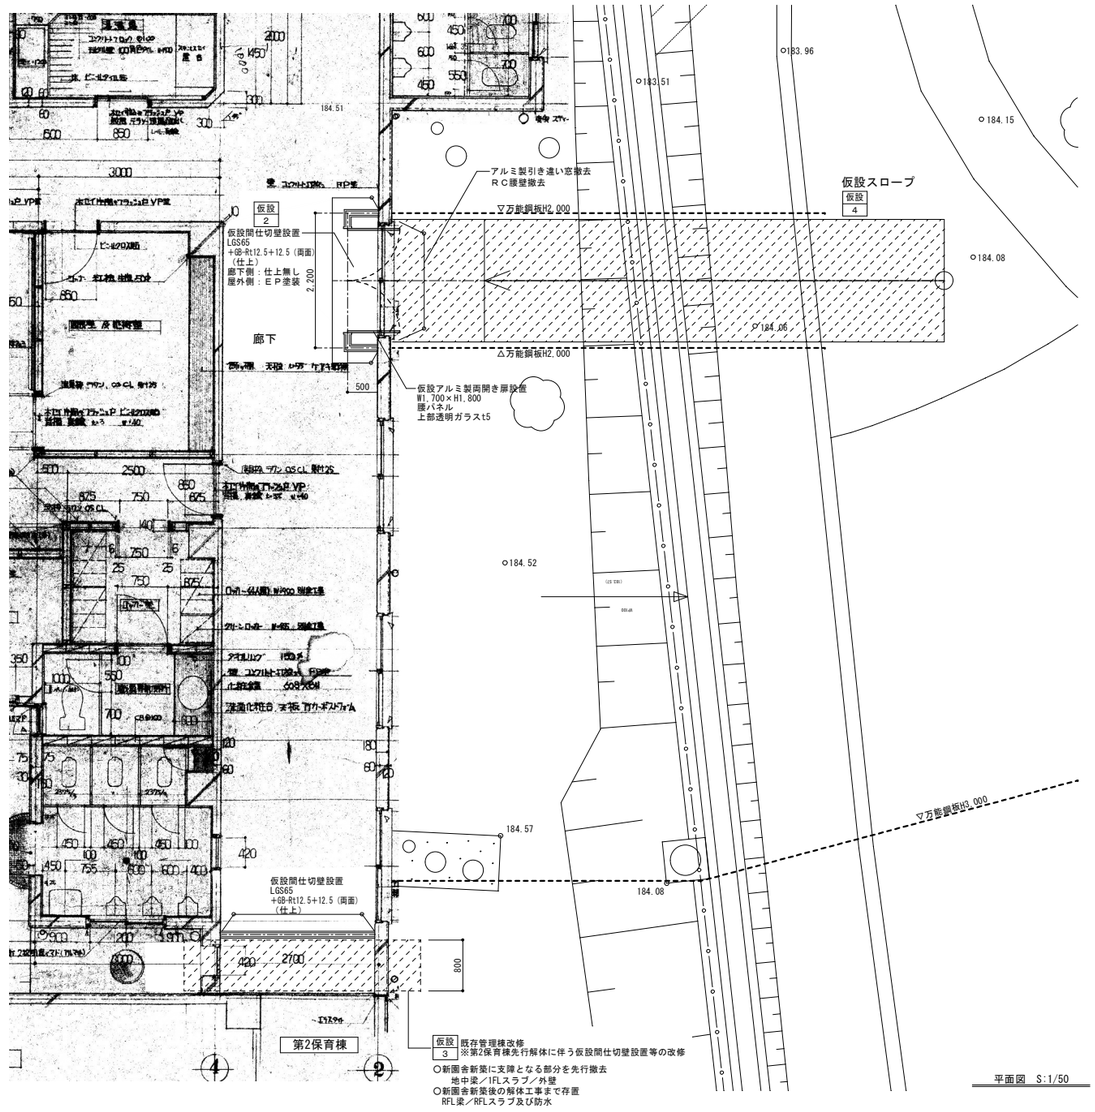

平面図　S:1/50

仮設 6　仮設排水路設置　S:1/20

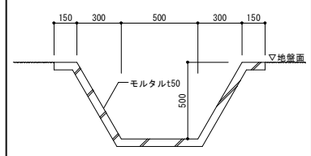

仮設 7　仮設アスファルト舗装　S:1/20

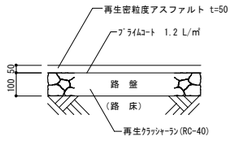

仮設 8　仮設物置　S:1/50

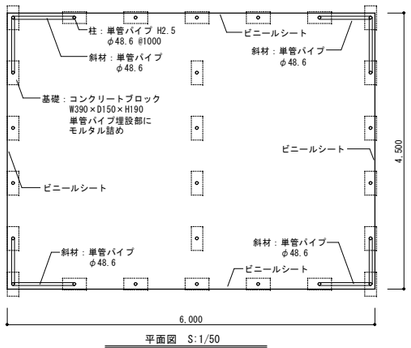

平面図　S:1/50

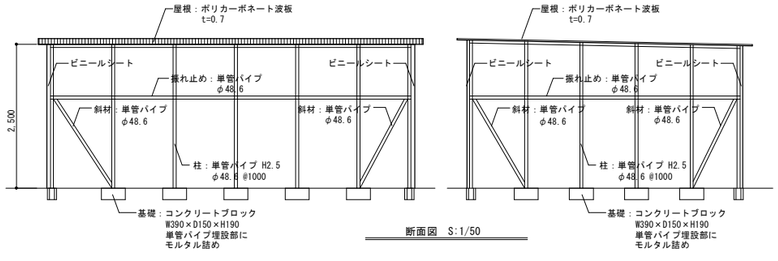

断面図　S:1/50

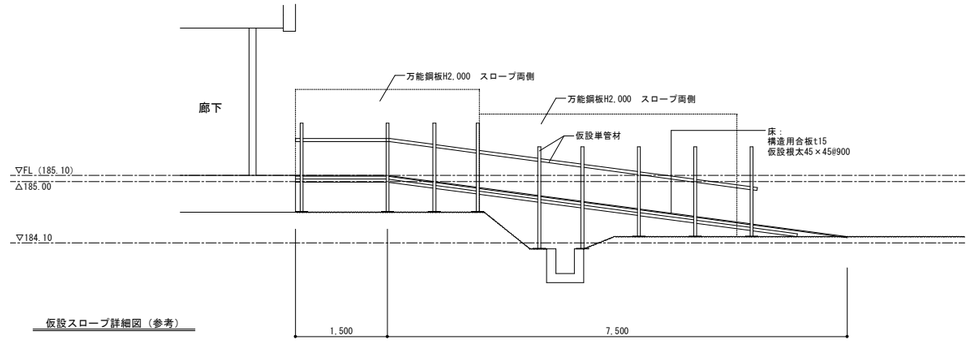

仮設スロープ詳細図（参考）

株式会社　内藤建築事務所
京都市左京区田中大堰町１８２
一級建築士　神先 誠司　(登録第252124号)
一級建築士事務所　京都府知事登録　(31A)第02311号
(一級建築士　登録第244140号)
(構造設計一級建築士　第7059号)
矢口　正宏
【構造関係規定に関わる部分が適合する】
(一級建築士　登録第151369号)
(設備設計一級建築士　第21146号)
東條　和彦
【設備関係規定に関わる部分が適合する】

工事名	図番
京丹波町立（仮称）たんばこども園新園舎新築工事	Ａ－１０９

図名	縮尺	設計日
仮設・先行改修工事詳細図	A1:1／図示 A3:図示／2	