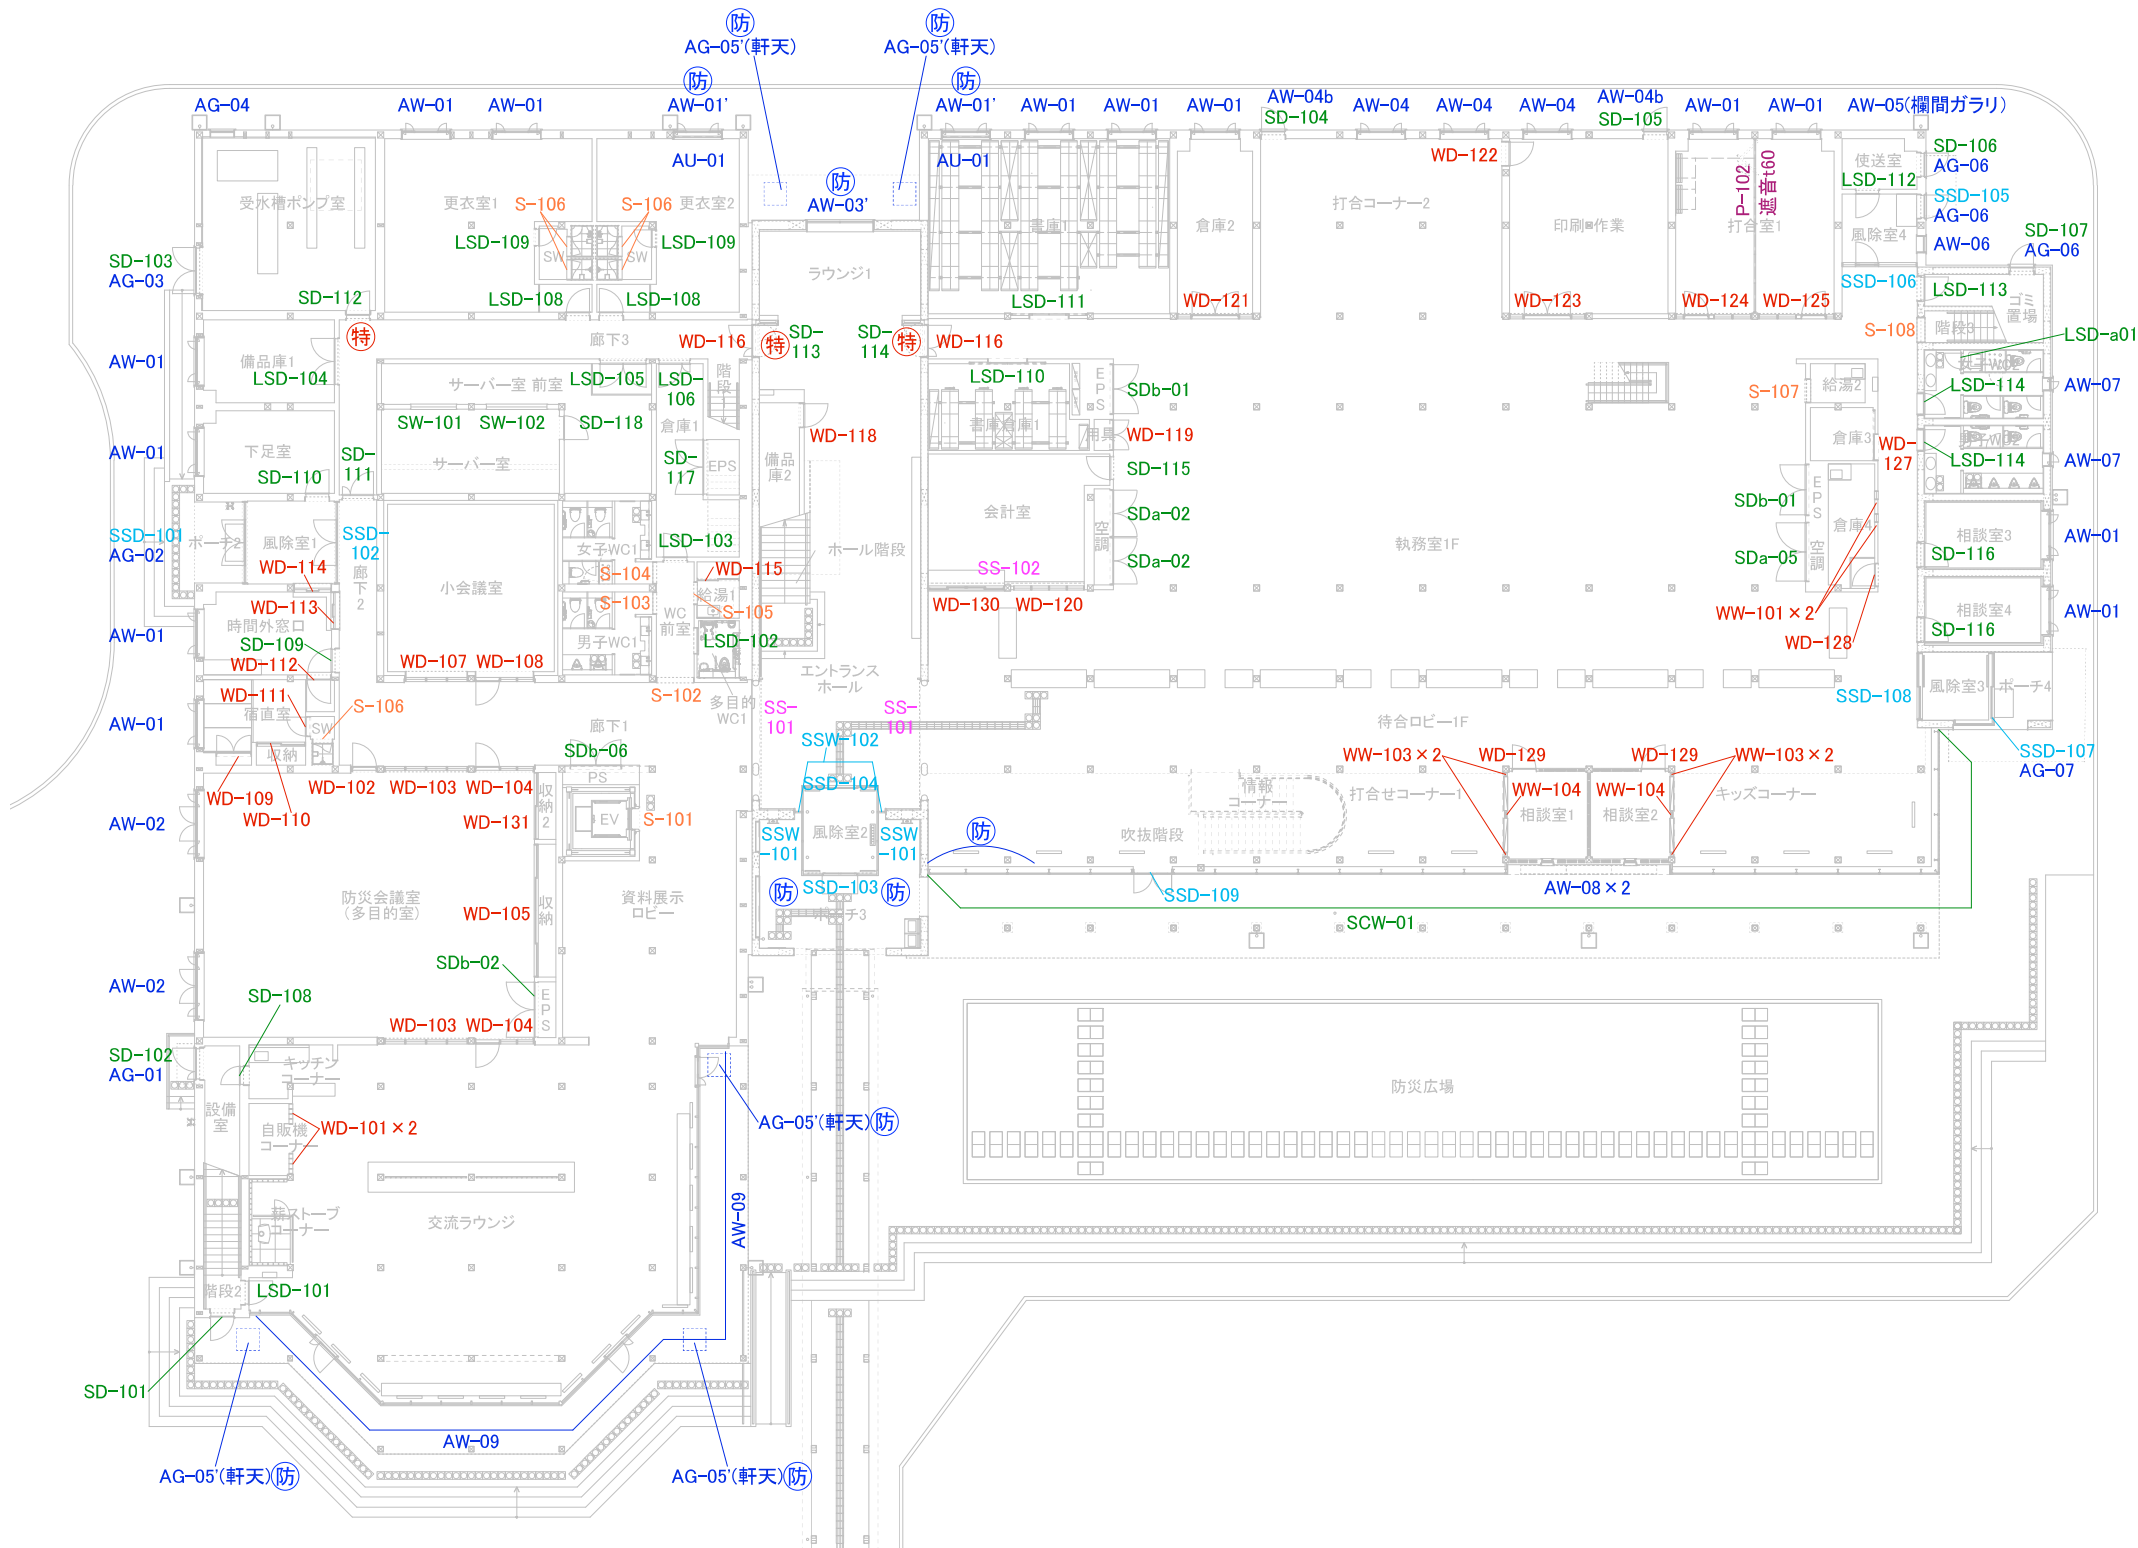
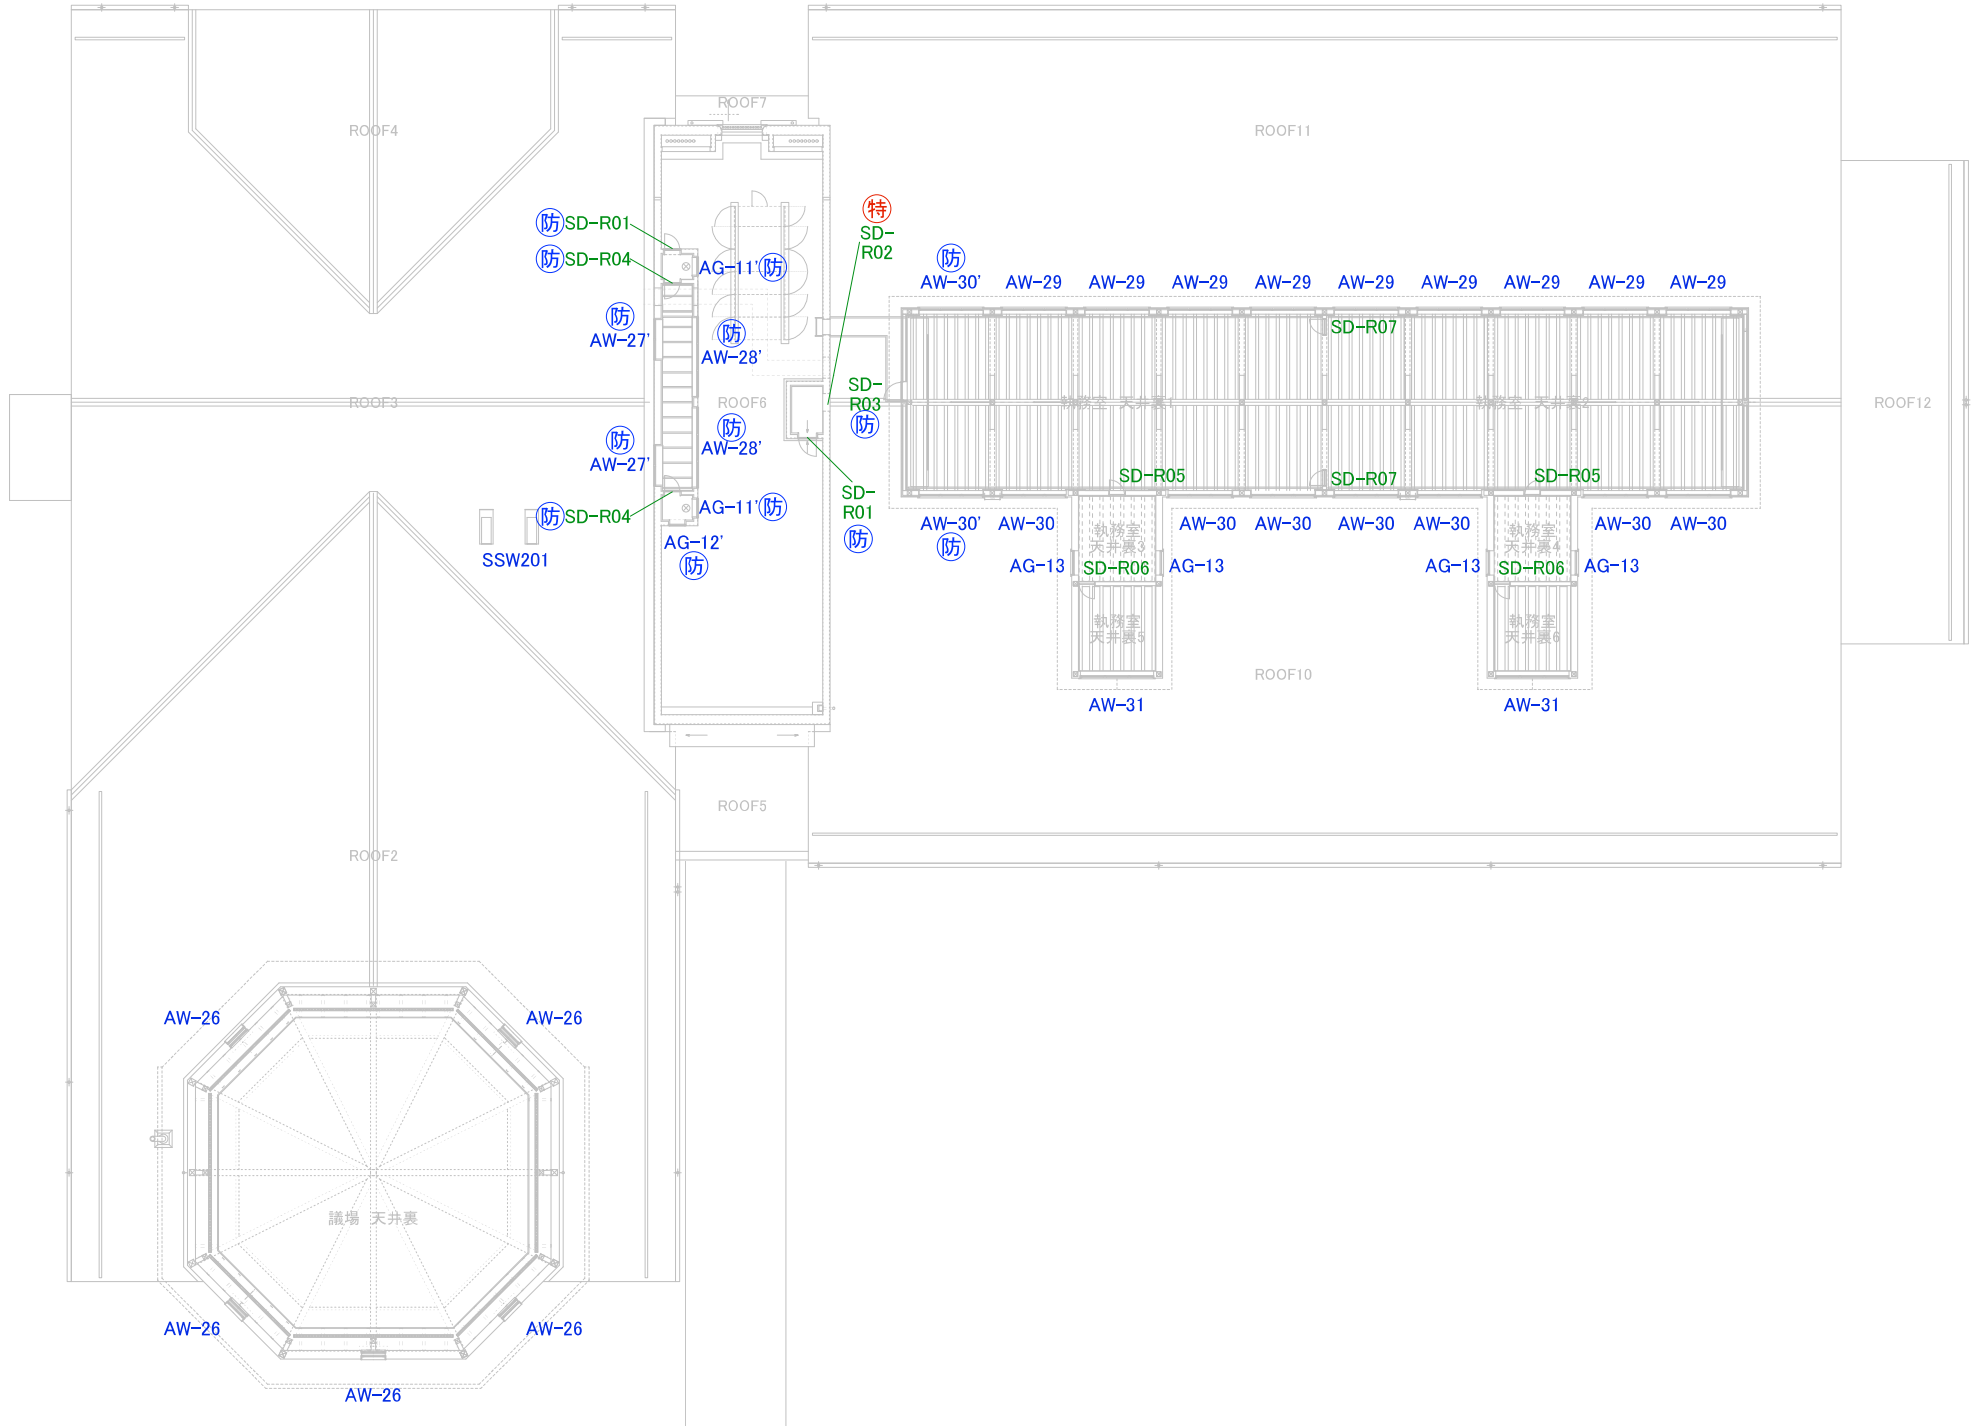


建具記号凡例	
AW	アルミ製サッシ
AU	防火スクリーン
AG	アルミ製ガラリ
SD	鋼製ドア
SG	鋼製ガラリ
SW	鋼製サッシ
SCW	鋼製カーテンウォール
SS	鋼製シャッター
SSD	ステンレス製建具
SSW	ステンレス製サッシ
LSD	軽量鋼製ドア
P	鋼製パーティション
WD	木製建具
WW	木製サッシ
S	木製三方枠
防火戸記号凡例	
(特)	特定防火設備
(防)	防火設備

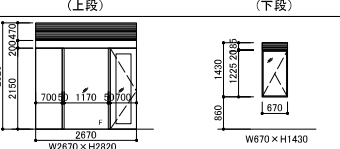
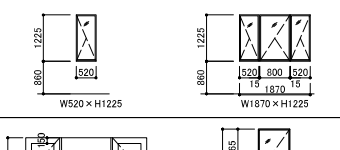
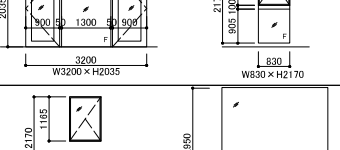
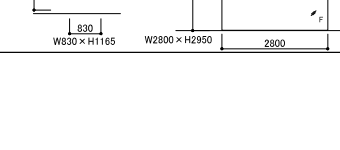
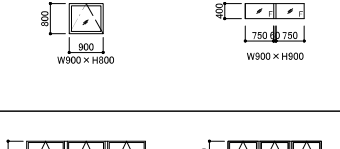
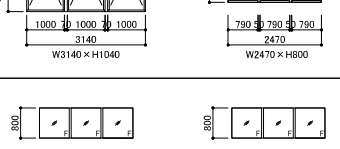
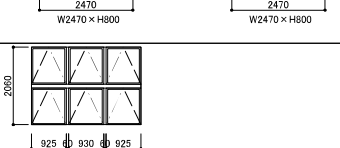
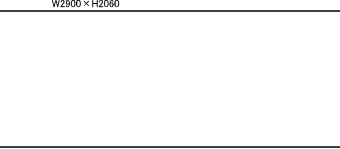
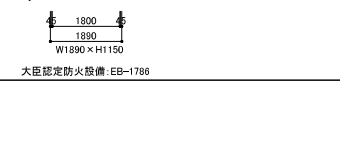


京丹波町新庁舎建設工事(建築)			
KT-A301	名称	建具キープラン 1階	
	縮尺	1/150(A1) 1/300(A3)	日付 2019.12
一級建築士事務所第12399号(有)香山壽夫建築研究所 東京都文京区本郷2-12-10UT本郷3F 一級建築士第65408号 佐伯和俊			
構造 一級建築士事務所 東京都知事登録第56306号 株式会社 KAP 一級建築士第341678号(構造設計)一級建築士第9490号 萩生田秀之			

建具記号凡例	
AW	アルミ製サッシ
AU	防火スクリーン
AG	アルミ製ガラリ
SD	鋼製ドア
SG	鋼製ガラリ
SW	鋼製サッシ
SCW	鋼製カーテンウォール
SS	鋼製シャッター
SSD	ステンレス製建具
SSW	ステンレス製サッシ
LSD	軽量鋼製ドア
P	鋼製パーティション
WD	木製建具
WW	木製サッシ
S	木製三方枠
防火戸記号凡例	
特	特定防火設備
防	防火設備



京丹波町新庁舎建設工事(建築)			
KT-A303	名称	建具キープラン R階	
	縮尺	1/150(A1)	1/300(A3)
	日付	2019.12	
一級建築士事務所第12399号(有)香山壽夫建築研究所 東京都文京区本郷2-12-10UT本郷3F 一級建築士第65408号 佐伯和俊			
構造:一級建築士事務所 東京都知事登録第56306号 株式会社 KAP 一級建築士第341678号(構造設計)一級建築士第9490号 萩生田秀之			

建具表													
階	記号	使用箇所	数	防火仕様		姿面および寸法 有効W×有効H(mm)	建具枠 見込	形式	建具枠種別	ガラス	金物・付属品	備考	非接触型 電気錠
				防音仕様	遮音等級								
1階	AW 18'	ラウンジ2	1	防	—		350(上・縦枠)	FIX窓 片開扉	AW開枠	複層ガラス FL5+A6+PW6,8	附属金物一式 開口下:水切 ガラリ付き(内部チャンバー=BOX込み) 底框	遮し框サッシ 外結縁: 木製+ガラスハバウム銀板(t0.5被せ (サイズは別紙参照))	
	AW 19	応接室 町長室	2	—	—		木製OSCL	205(上・縦枠) 215(横)		複層ガラス FL5+A6+FL5	附属金物一式 ガラリ付き(内部チャンバー=BOX込み) 開閉制限金物	飛散防止フィルム貼 外結縁: 木製+ガラスハバウム銀板(t0.5被せ (サイズは別紙参照))	
	AW 20	階段3 女子WC4 男子WC4	3	—	—		255(上・縦枠) 265(横)	木製OSCL	AW開枠	複層ガラス FL5+A6+FL5	附属金物一式 開閉制限金物	遮し框サッシ 外結縁: 木製+ガラスハバウム銀板(t0.5被せ (サイズは別紙参照))	
	AW 21	相談室5 相談室6 相談室7	3	—	—		255(上・縦枠) 265(横)	木製OSCL		複層ガラス FL5+A6+FL5	附属金物一式 開閉制限金物	遮し框サッシ 外結縁: 木製+ガラスハバウム銀板(t0.5被せ (サイズは別紙参照))	
	AW 22'	打合せコーナー3	1	防	—		350(上・縦枠)	FIX窓 片開扉	AW開枠	複層ガラス FL5+A6+PW6,8	附属金物一式 開口下:水切 底框	遮し框サッシ 外結縁: 木製+ガラスハバウム銀板(t0.5被せ (サイズは別紙参照))	
	AW 23'	廊下5 議壇ロビー	9	防	—		木製OSCL	260(上・縦枠) 270(横)		複層ガラス FL5+A6+PW6,8	附属金物一式 開閉制限金物	飛散防止フィルム貼 外結縁: 木製+ガラスハバウム銀板(t0.5被せ (サイズは別紙参照))	
	AW 23b'	廊下5 議壇ロビー	1	防	—		260(上・縦枠) 270(横)	木製OSCL	AW開枠	複層ガラス FL5+A6+PW6,8	附属金物一式 開閉制限金物	遮し框サッシ 外結縁: 木製+ガラスハバウム銀板(t0.5被せ (サイズは別紙参照))	
	AW 25	議壇	1	—	—		160(上・縦枠)	FIX窓		複層ガラス 合わせガラス (FL5+接着層+FL8) +A6+ 合わせガラス (FL5+接着層+FL9)	附属金物一式 開閉制限金物	飛散防止フィルム貼 外結縁: 木製+ガラスハバウム銀板(t0.5被せ (サイズは別紙参照)) 下枠:木 80×30 GP 飛散防止フィルム貼	
R階	AW 26	議壇	5	—	—		突き出し窓 (重縁構造・防音)		AW開枠	複層ガラス FL5+A6+FL5	附属金物一式 <電動オペレータ>(電動ロールスクリーン連動式)	遮し框サッシ 外結縁: 木製+ガラスハバウム銀板(t0.5被せ (サイズは別紙参照))	
	AW 27'	ROOF6	2	防	—		FIX窓			複層ガラス FL5+A6+PW6,8	開口下:水切	遮し框サッシ	
	AW 28'	ROOF6	2	防	—		突き出し窓		AW開枠	複層ガラス FL5+A6+PW6,8	開口下:水切 <電動オペレータ>	遮し框サッシ	
	AW 29	執務室天井裏1 執務室天井裏2	9	—	—		突き出し窓			複層ガラス FL5+A6+FL5	開口下:水切 <電動オペレータ>	一般ビル用サッシ 外結縁: アルミ製(サイズは別紙参照) 飛散防止フィルム貼	
	AW 30	執務室天井裏1 執務室天井裏2	7	—	—		FIX窓		AW開枠	複層ガラス FL5+A6+FL5	開口下:水切 <電動オペレータ>	一般ビル用サッシ 外結縁: アルミ製(サイズは別紙参照) 飛散防止フィルム貼	
	AW 30'	執務室天井裏1	2	防	—		FIX窓			複層ガラス FL5+A6+PW6,8	開口下:水切 <電動オペレータ>	一般ビル用サッシ 外結縁: アルミ製(サイズは別紙参照) 飛散防止フィルム貼	
	AW 31	執務室天井裏5 執務室天井裏6	2	—	—		突き出し窓		複層ガラス FL5+A6+FL5	開口下:水切 <電動オペレータ>	一般ビル用サッシ 外結縁: アルミ製(サイズは別紙参照) 飛散防止フィルム貼		
2階	AU 01	更衣室2 書庫1	2	防	—		防火スクリーン(手動)		AW開枠	ボックス、レール、補強材、パイプボトム、抜け止め、シート、取っ手	ボックス、レール、補強材、パイプボトム、抜け止め、シート、取っ手		
	AU 02	控室	1	防	—		防火スクリーン(手動)			ボックス、レール、補強材、パイプボトム、抜け止め、シート、取っ手			
	AU 03	秘書係 副町長室	2	防	—		防火スクリーン(手動)		AW開枠	ボックス、レール、補強材、パイプボトム、抜け止め、シート、取っ手	ボックス、レール、補強材、パイプボトム、抜け止め、シート、取っ手		
					—								

SCW共通事項												
の金物は下記とする ハンドル、ドアチェック、戸当たり 本結縁												

建具表														
階	記号	使用箇所	数	防火仕様		姿図および寸法		建具枠見込	形式	建具枠種別	ガラス	金物・付属品	備考	非接触型電気錠
				防音仕様	遮音等級	有効W×有効H(mm)		160種類見込		曲付枠仕上げ SOP				
1階	SD 101	階段2	1	-	-	(上段)	(下段)	堅木OSCL d170	片開き 両面フラッシュ	強化ガラス4	下横共通事項による	外部に面する建具		
	SD 102	設備室 (交流ラウンジ)	1	-	-	W900×H2950	W1200×H2950	堅木OSCL d170	軸子開き 両面フラッシュ		下横共通事項による	外部に面する建具		
	SD 103	受水槽ポンプ室	1	-	-	W1800×H2950	W1000×H2500	堅木OSCL d135	両開き 両面フラッシュ		下横共通事項による	外部に面する建具		
	SD 104	打合コーナー2	1	-	-	W1800×H2950	W1000×H2500	堅木OSCL d170	片開き 両面フラッシュ		下横共通事項による	外部に面する建具		
	SD 105	印刷作業	1	-	-	W1000×H2500	W900×H2100	堅木OSCL d170	片開き 両面フラッシュ		下横共通事項による	外部に面する建具		
	SD 106	使送室	1	-	-	W1000×H2500	W900×H2950	堅木OSCL d170	片開き 両面フラッシュ	強化ガラス4	下横共通事項による	外部に面する建具		
	SD 107	ゴミ置場	1	-	-	W900×H2950	W700×H2100	堅木OSCL d145	片開き 両面フラッシュ	強化ガラス4	下横共通事項による	外部に面する建具		
	SD 108	設備室 (交流ラウンジ) キッチンコーナー	1	-	-	W900×H2950	W700×H2100	堅木OSCL d230	片開き 両面フラッシュ		下横共通事項による	GW32kg/m3充填		
	SD 109	時間外窓口/ 廊下2	1	-	-	W900×H2100	W900×H2100	堅木OSCL d180	片開き 両面フラッシュ	強化ガラス4	下横共通事項による	GW32kg/m3充填		
	SD 110	風除室1/下足室	1	-	-	W900×H2100	W900×H2100	堅木OSCL d180	片開き 両面フラッシュ	強化ガラス4	下横共通事項による			
	SD 111	廊下2/廊下3	1	-	-	W1200×H2100(w1=900、w2=300)	W900×H2100	堅木OSCL d60	軸子開き 両面フラッシュ	強化ガラス4	下横共通事項による			
	SD 112	廊下3/ 受水槽ポンプ室	1	特	-	W1200×H2100(w1=900、w2=300)	W900×H2100	堅木OSCL d165,d75(両側)	片開き 両面フラッシュ 特定防火設備 常時閉鎖式		下横共通事項による	特定防火設備認定品		
	SD 113	廊下3/ラウンジ1	1	特(煙感)	-	W1250×H2100	W1250×H2100	-	両面フラッシュ 特定防火設備 随時閉鎖式		下記共通事項による	煙感連動		
	SD 114	ラウンジ1/ 執務室1F	1	特(煙感)	-	W1250×H2100	W1250×H2100	-	両面フラッシュ 特定防火設備 随時閉鎖式		下記共通事項による	煙感連動		
	SD 115	会計室/執務室1F	1	-	-	W900×H2100	W900×H2100	-	片開き 両面フラッシュ	強化ガラス4	下横共通事項による			
	SD 116	相談室3/執務室1F 相談室4/執務室1F	2	-	T2	W900×H2100	W900×H2100	堅木OSCL d160	片開き 両面フラッシュ	強化ガラス48 レバーハンドル、本締錠、 小口ハンチング加工、RW充填	ビボットヒンジ、ドアチェック、戸当り、オートマチックタイト	コンシールドBC	木縁付	
SD 117	倉庫1/EPS	1	-	-	W2150×H2100	W900×H2100	- (大枠)	両開き 片面フラッシュ		スプリングヒンジ、点検口錠(フタ付きケースハンドル)				
SD 118	サーバー室 前室 サーバー室	1	-	-	W2150×H2100	W900×H2100	- (大枠)	片開き 両面フラッシュ	強化ガラス4	下横共通事項による				
2階	SD 201	設備室(議場)	1	-	SAT	W1000×H2100(w1=700、w2=300)	W900×H2100	堅木OSCL d130,d90(両側)	軸子開き 両面フラッシュ		下横共通事項による	GW32kg/m3充填		
	SD 202	議場/議場前室1	1	-	T2	W1000×H2100(w1=700、w2=300)	W900×H2100	堅木OSCL d130,d90(両側)	片開き 両戸	強化ガラス48 レバーハンドル、本締錠、 小口ハンチング加工、RW充填	ビボットヒンジ、ドアチェック、戸当り、オートマチックタイト	コンシールドBC	木縁付	
	SD 203	議場/議場前室1	2	-	T2	W900×H2100	W1800×H2100	堅木OSCL d130,d90(両側)	片開き 両戸	強化ガラス48 レバーハンドル、本締錠、 小口ハンチング加工、RW充填	ビボットヒンジ、ドアチェック、戸当り、オートマチックタイト	コンシールドBC	木縁付	
	SD 204	議場/議場ロビー	1	-	T2	W900×H2100	W1800×H2100	堅木OSCL d130,d90(両側)	両開き 両戸	強化ガラス48 レバーハンドル、本締錠、 小口ハンチング加工、RW充填	ビボットヒンジ、ドアチェック、戸当り、オートマチックタイト	コンシールドBC	木縁付	
	SD 205	大会議室/廊下4	2	-	T2	W1800×H2200	W900×H2100	堅木OSCL d90,d90(両側)	片開き 両面フラッシュ 特定防火設備 常時閉鎖式	強化ガラス48 レバーハンドル、本締錠、 小口ハンチング加工、RW充填	ビボットヒンジ、ドアチェック、戸当り、オートマチックタイト	コンシールドBC	木縁付	
	SD 206	控室前室/ ラウンジ2	1	特	-	W1800×H2200	W900×H2100	堅木OSCL d160	片開き 両面フラッシュ 特定防火設備 常時閉鎖式		下横共通事項による	特定防火設備認定品		
	SD 207	ラウンジ2/ 廊下6	1	特(煙感)	-	W2300×H2500	W900×H1970	-	両面フラッシュ 特定防火設備 随時閉鎖式		下記共通事項による	煙感連動		
	SD 208	応接室/副断長室	1	-	T2	W2300×H2500	W900×H1970	堅木OSCL d90,d90(両側)	片開き 両戸	強化ガラス48 レバーハンドル、本締錠、 小口ハンチング加工、RW充填	ビボットヒンジ、ドアチェック、戸当り、オートマチックタイト	コンシールドBC	木縁付	

防火戸記号凡例(建具表共通)

特	特定防火設備 (常時閉鎖式扉、令112条第13項第一号適合)
特(煙感)	特定防火設備 (随時閉鎖式扉、煙感知器連動、令112条第13項第一号適合)
SS(煙感)	特定防火設備 (随時閉鎖式シャッター、煙感知器連動、令112条第13項第一号適合)
防	防火設備 (常時閉鎖式扉、令112条第13項第一号適合)
不燃	自閉式不燃扉

建具共通事項

- ・建具寸法は有効の内法寸法を示す
- ・音櫃(SUS)付・戸当たり付きとする(WD音櫃は木製(ナラ材)とする)
- ・ドアハンドルは「UL023-001S/UNION」同等品とする
- ・外部に面するSDについて
 - ・クツズリはSUS立上り付タイプ
 - ・外部建具はフッ素樹脂塗装現場塗(塗装工事)
- ・ガラスは建設省通達「ガラスを用いた開口部の安全設計指針」によること
- ・ガラリはSUS製防鳥網付き
- ・排煙窓のクレセント、ハンドル、オペレーター等の高さはH1500以下とする
- ・鎖錠の見付は130とする

・特記無き金物は下記とする

- 片開き戸
 - ・ビボットヒンジ、ドアチェック、戸当り
 - ・レバーハンドル、本締錠
- 親子開き戸
 - ・ビボットヒンジ、ドアチェック、戸当り
 - ・レバーハンドル、本締錠
- 両開き戸
 - ・順位調整器、フランス落とし

SD・SW共通事項

- ・外部建具の仕上は、全てフッ素塗装現場塗(塗装工事)
- ・室内建具の仕上は、特記なき限りUSOP塗装現場塗(塗装工事)
- ・木縁付仕上は、下地合板19+化粧合板貼とする
- ・随時閉鎖式防火戸は、1枚の扉の面積が3㎡を超える場合は子扉付とする
- ・既着建具について
 - ・枠と扉の剛性と精度を充分にとること
 - ・吊り込み精度をあげると共にスベークサーを取り付けることによりゴムの圧着度を調整すること
 - ・扉枠と躯体の隙間はモルタルで充填すること
 - ・扉枠は全てモルタル充填またはロックウール 充填とする
 - ・窗ずりには全てモルタル充填とする
 - ・扉はロックウール充填を原則とする(特記なき限り80kg/m³)

建具表													
階	記号	使用箇所	数	防火仕様		姿図および寸法		建具枠見込 種別見込	形式	ガラス	金物・付属品	備考	非接触型 電気錠
				防音 仕様	遮音 等級	有効W×有効H(mm)							
2階	SD 209	応接室/廊下6	1	-	T2	(上段)	(下段)	堅木OSCL d60	片開き 両戸	強化ガラス18 (乳白色フィルム装)	ビボットヒンジ、ドアチェック、戸当り、オートマチックタイト レバーハンドル、本締錠、 小口ハンチング加工、RW充填	コンシールドDC	SD
	SD 210	断長室/応接室	1	-	T2	W900×H1970	W900×H1970	堅木OSCL d90,d90(両側)	片開き 両戸	強化ガラス18 (乳白色フィルム装)	ビボットヒンジ、ドアチェック、戸当り、オートマチックタイト レバーハンドル、本締錠、 小口ハンチング加工、RW充填	コンシールドDC	
	SD 211	断長室/廊下6	1	-	T2	W900×H1970	W900×H1970	堅木OSCL d60	片開き 両戸	強化ガラス18 (乳白色フィルム装)	ビボットヒンジ、ドアチェック、戸当り、オートマチックタイト レバーハンドル、本締錠、 小口ハンチング加工、RW充填	コンシールドDC	
	SD 212	相談室5/執務室2F 相談室6/執務室2F 相談室7/執務室2F	3	-	T2	W900×H1970	W900×H1970	堅木OSCL d160	片開き 両面フラッシュ	強化ガラス18 (乳白色フィルム装)	ビボットヒンジ、ドアチェック、戸当り、オートマチックタイト レバーハンドル、本締錠、 小口ハンチング加工、RW充填	コンシールドDC	
	SD 213	大会議室設備室/ 空調チャイナバー	1	-	T2	W550×H1800		堅木OSCL d60	片開き 両面フラッシュ		下横共通事項による		
R階	SD R01	ROOF6	2	防	-	W700×H1100	W700×H1100	堅木OSCL d90	片開き 両面フラッシュ		下横共通事項による	外部に面する建具	
	SD R02	ROOF6	1	特	-	W700×H1100	W700×H1100	堅木OSCL d90	片開き 両面フラッシュ		下横共通事項による	外部に面する建具	
	SD R03	ROOF6	1	防	-	W700×H900	W700×H1400	堅木OSCL d75	片開き 両面フラッシュ		下横共通事項による	外部に面する建具	
	SD R04	ROOF6	2	防	-	W700×H900	W700×H1400	堅木OSCL d65	片開き 両面フラッシュ		下横共通事項による		
	SD R05	執務室 天井裏1/天井裏3 天井裏2/天井裏4	2	-	-	W800×H1200	W800×H1200	堅木OSCL d110	片開き 両面フラッシュ		下横共通事項による		
	SD R06	執務室 天井裏3/天井裏5 天井裏4/天井裏6	2	-	-	W800×H1200	W800×H1200	185 - (大枠)	片開き 両面フラッシュ		下横共通事項による		
	SD R07	執務室 天井裏1/天井裏2	2	-	-	W800×H2100		185 - (大枠)	片開き 両面フラッシュ		下横共通事項による		
各階共通	SDa 01	空調置場 (2F_執務室)	2	-	-	2100 2100 2100 2000	2100 1000 1000 1830	- (大枠)	両開き 両面フラッシュ 横開きガラリ	つぶし	スプリングヒンジ、点検口錠(フタ付きケースハンドル) ガラリ羽根:5t+FB	GW32kg/m3充填 ガラリ開口率50%	
	SDa 02	空調置場 (1F_執務室)	2	-	-	2100 2100 2100 2000	2100 1000 1000 1830	- (大枠)	両開き 両面フラッシュ 横開きガラリ	つぶし	スプリングヒンジ、点検口錠(フタ付きケースハンドル) ガラリ羽根:5t+FB	GW32kg/m3充填 ガラリ開口率50%	
	SDa 03	空調置場 (2F_執務室)	1	-	-	2100 2100 2100 2000	2100 1000 1000 2000	- (大枠)	両開き 両面フラッシュ 横開きガラリ	つぶし	スプリングヒンジ、点検口錠(フタ付きケースハンドル) ガラリ羽根:5t+FB	GW32kg/m3充填 ガラリ開口率50%	
	SDa 04	インテリアーフィニッシュ SG6012モット (2F_執務室) (2F_防災待機室)	3	-	-	2100 2100 2100 1440	2100 2000 2000 2000	- (大枠)	両開き 両面フラッシュ	つぶし	スプリングヒンジ、点検口錠(フタ付きケースハンドル)	GW32kg/m3充填	
	SDa 05	空調置場 (1F_執務室)	1	-	-	2100 2100 2100 2300	2100 1000 1000 2300	- (大枠)	両開き 両面フラッシュ 横開きガラリ	つぶし	スプリングヒンジ、点検口錠(フタ付きケースハンドル) ガラリ羽根:5t+FB	GW32kg/m3充填 ガラリ開口率50%	
各階共通	SDb 01	EPS、PS (1F_執務室) (2F_倉庫5) (2F_執務室)	4	-	-	2100 2100 2100 1745	2100 2100 2100 1600	- (大枠)	両開き 片面フラッシュ	つぶし	スプリングヒンジ、点検口錠(フタ付きケースハンドル)		
	SDb 02	EPS (1F_防災会議室)	1	-	-	2100 2100 2100 2000	2100 2100 2100 2200	- (大枠)	両開き 片面フラッシュ	つぶし	スプリングヒンジ、点検口錠(フタ付きケースハンドル)		
	SDb 03	EPS (2F_執務室)	2	-	-	2100 2100 2100 1745	2100 2100 2100 1600	- (大枠)	両開き 片面フラッシュ	つぶし	スプリングヒンジ、点検口錠(フタ付きケースハンドル)		
	SDb 04	PS (2F_ラウンジ)	2	-	-	2100 2100 2100 1745	2100 2100 2100 1600	- (大枠)	両開き 片面フラッシュ	つぶし	スプリングヒンジ、点検口錠(フタ付きケースハンドル)		
	SDb 05	PSEPS (2F_廊下6)	1	-	-	2100 2100 2100 1440	2100 2100 2100 2000	- (大枠)	両開き 片面フラッシュ	つぶし	スプリングヒンジ、点検口錠(フタ付きケースハンドル)		
	SDb 06	PS (1F_廊下1)	1	-	-	2100 2100 2100 1440	2100 2100 2100 2000	- (大枠)	両開き 片面フラッシュ	つぶし	スプリングヒンジ、点検口錠(フタ付きケースハンドル)		

LSD共通事項

建具表												
階	記号	使用箇所	数	防火仕様 防音仕様 遮音等級	姿図および寸法 有効W×有効H(mm) (上段) (下段)	建具枠見込 160 種類 見込	形式	建具枠種別 曲げ枠 扉仕上 SOP	ガラス	金物・付属品	備考	取付形状 電気錠
2階	SGa01	空調置場 (2F 執務室) (2F 防災待機室) SDa04 N17R002E上面ガラス	3	-		- (大枠)	ガラリ		ガラリ軒根 St-FB	ガラリ開口率50% N17R002E上面に設置		
1階	SW101	サーバー室 前室 サーバー室	1	-		- (大枠)	FIX窓	強化ガラスt6				
	SW102	サーバー室 前室 サーバー室	1	-		- (大枠)	FIX窓	強化ガラスt6				
2階	SW201	打合コーナー3	1	防		- (大枠)	FIX窓	耐力入り 樹脂ガラスt6.8		外部に面する建具		
	SW202	議場/操作室	1	-		堅木OSCL d90.d90(両側)	FIX窓	強化ガラスt6		室内建具 Fw充填		
	SW203	打合コーナー3	1	-		堅木OSCL d300	FIX窓		木製板内装 合わせガラスt6.8			
1階	SS101	エントランスホール/ 廊下1 エントランスホール/ 待合ロビー1F	2	SS (煙感)			防火シャッター [管理用シャッター兼用]	座板部有締止装置防止装置付、 窓内下部設置型付 シャッターボックス: St製、消熱量約20kWh(天井内隠蔽式) 重量調整シャッター	煙感連動 電動式 スラッシュ・SOP兼用 シャッターボックス: SUS製、 重量調整シャッター			
	SS102	会計室/ 待合ロビー1F	1	-			管理用シャッター	座板部有締止装置防止装置付、 窓内下部設置型付 シャッターボックス: St製、消熱量約20kWh(天井内隠蔽式) 重量調整シャッター	電動式 スラッシュ・SOP兼用 シャッターボックス: SUS製、 重量調整シャッター			
2階	SS201	2Fホール/ 廊下4 2Fホール/ 待合ロビー2F	2	SS (煙感)			防火シャッター [管理用シャッター兼用]	座板部有締止装置防止装置付、 窓内下部設置型付 シャッターボックス: St製、消熱量約20kWh(天井内隠蔽式) 重量調整シャッター	煙感連動 電動式 スラッシュ・SOP兼用 シャッターボックス: SUS製、 重量調整シャッター			
1階	SSD101	ボーチ2/風除室1	1	-		220	片開き ガラス扉戸 FIX連通 木製ガラリ	SUS曲げ枠 SUS/バィブ レーション	強化ガラスt6	付属金物一式	外部に面する建具	
	SSD102	風除室1/廊下2	1	-		220	片開き ガラス扉戸 FIX連通	SUS曲げ枠 SUS/バィブ レーション	強化ガラスt6	付属金物一式		
	SSD103	ボーチ3/風除室2	1	防		70	片開き ガラス扉戸 FIX連通	SUS曲げ枠 SUS/バィブ レーション	強化ガラスt6.8	付属金物一式	外部に面する建具	
	SSD104	風除室2/エント ランスホール	1	-		70	片開き ガラス扉戸 FIX連通	SUS曲げ枠 SUS/バィブ レーション	強化ガラスt6	付属金物一式	詳細図参照	
	SSD105	風除室4	1	-		堅木OSCL d170	片開き ガラス扉戸 上部ガラリ	SUS曲げ枠 SUS/バィブ レーション	強化ガラスt6	下欄共通事項による	外部に面する建具	
	SSD106	風除室4/ 執務室1F	1	-		- (大枠)	片開き ガラス扉戸 FIX連通	SUS曲げ枠 SUS/バィブ レーション	強化ガラスt6	下欄共通事項による		
	SSD107	ボーチ4/風除室3	1	-		270	片開き ガラス扉戸 FIX連通 上部ガラリ	SUS曲げ枠 SUS/バィブ レーション	強化ガラスt6	付属金物一式	外部に面する建具	
	SSD108	風除室3/ 執務室1F	1	-		270	片開き ガラス扉戸 FIX連通	SUS曲げ枠 SUS/バィブ レーション	強化ガラスt6	付属金物一式	詳細図参照	
	SSD109	1F待合ロビー	1	-		- (大枠)	片開き ガラス扉戸	SUS曲げ枠 SUS/バィブ レーション	強化ガラスt6	下欄共通事項による	外部に面する建具	
1階	SSW101	風除室2	2	防		70	FIX窓	SUS曲げ枠 SUS/バィブ レーション	耐力入り 樹脂ガラスt6.8	付属金物一式	外部に面する建具	
	SSW102	風除室2	1	防		70	FIX窓	SUS曲げ枠 SUS/バィブ レーション	耐力入り 樹脂ガラスt6.8	付属金物一式	外部に面する建具	

防火戸記号凡例(建具表共通)

特	特定防火設備 (常時閉鎖式扉、令112条第13項第一号適合)
特(煙感)	特定防火設備 (随時閉鎖式扉、煙感知器連動、令112条第13項第一号適合)
SS(煙感)	特定防火設備 (随時閉鎖式シャッター、煙感知器連動、令112条第13項第一号適合)
防	防火設備 (常時閉鎖式扉、令112条第13項第一号適合)
不燃	自閉式不燃扉

建具共通事項

- ・建具寸法は有効の内法寸法を示す
- ・音響(SUS)付・戸当たり付きとする(WD 音響は木製(ナラ材)とする)
- ・ドアハンドルは「UL023-001S/UNION」同等品とする
- ・外部に面するSDについては、クツズリはSUS立上り付タイプ
- ・外部建具はフッ素樹脂塗装現場塗(塗装工事)
- ・ガラスは建設省調達「ガラスを用いた開口部の安全設計指針」によると
- ・ガラリはSUS製防鳥網付き
- ・排煙窓のクレセント、ハンドル、オペレーター等の高さはH1500以下とする
- ・顔縁の見付は130とする

・特記無き金物は下記とする

- 片開き戸 ビボットヒンジ、ドアチェック、戸当たりレバーハンドル、本締錠
- 親子開き戸 ビボットヒンジ、ドアチェック、戸当たりレバーハンドル、本締錠
- 両開き戸 順次調整器、フランス落し

SD・SW共通事項

- ・外部建具の仕上は、全てフッ素塗装現場塗(塗装工事)
- ・室内建具の仕上は、特記なき限りSOP塗装現場塗(塗装工事)
- ・木縁付仕上は、下地合板19+化粧突板貼とする
- ・随時閉鎖式防火戸は、1枚の扉の面積が3mを超える場合は子扉付とする
- ・防音建具については、防音性能を充分に確保すること
- ・吊り込み精度をあげると共にスベークサーを取り付けることによりゴムの圧着度を調整すること
- ・扉枠と躯体の隙間はモルタルで充填すること
- ・扉枠は全てモルタル充填またはロックウール 充填とする
- ・窓サリは全てモルタル充填とする
- ・扉はロックウール充填を原則とする(特記なき限り80kg/m³)

階	記号	使用箇所	数	防火仕様 防音仕様 遮音等級	姿図および寸法 有効W×有効H(mm) (上段) (下段)	建具枠見込 160 種類 見込	形式	建具枠種別 曲げ枠 扉仕上 SOP	ガラス	金物・付属品	備考	取付形状 電気錠
1階	LSD101	交流ラウンジ/ 階段2	1	-		堅木OSCL d180	片開き 両面フラッシュ		強化ガラスt4	下欄共通事項による		
	LSD102	多目的WC1/ WC前室	1	-		堅木OSCL d120	片引き 両面フラッシュ		強化ガラスt4 乳白色フィルム貼 ガラリ付き	ガイドレール、ハンガー金物、表示錠、引手 戸先ゴム ガラリ付き	自動扉 ユニバーサルデザインスイッチ GW32kg/m3充填 SAT	
	LSD103	WC前室/倉庫1	1	-		堅木OSCL d60	片開き 両面フラッシュ		強化ガラスt4 乳白色フィルム貼	下欄共通事項による		
	LSD104	備品庫1/廊下3	1	-		堅木OSCL d60	片開き 両面フラッシュ		強化ガラスt4	下欄共通事項による		
	LSD105	サーバー室/廊下3	1	-		堅木OSCL d60	片開き 両面フラッシュ		強化ガラスt4	下欄共通事項による		
	LSD106	倉庫1/廊下3	1	-		堅木OSCL d60	親子開き 両面フラッシュ		強化ガラスt4	下欄共通事項による		
	LSD107	欠番										
	LSD108	更衣室1/廊下3 更衣室2/廊下3	2	-		堅木OSCL d180	片開き 両面フラッシュ		強化ガラスt4 乳白色フィルム貼 ガラリ付き	下欄共通事項による	GW32kg/m3充填	
	LSD109	更衣室1/SW 更衣室2/SW	2	-		堅木OSCL d60	片開き 両面フラッシュ		強化ガラスt4 乳白色フィルム貼 ガラリ付き	下欄共通事項による	GW32kg/m3充填	
	LSD110	書庫倉庫1/ 執務室1F	1	-		堅木OSCL d150	片開き 両面フラッシュ		強化ガラスt4	ガイドレール、ハンガー金物、引手強錠、引手 全開ストップバー 戸先ゴム		
	LSD111	書庫1/執務室1F	1	-		堅木OSCL d150	片開き 両面フラッシュ		強化ガラスt4	ガイドレール、ハンガー金物、引手強錠、引手 全開ストップバー 戸先ゴム		
	LSD112	使送室/風除室4	1	-		堅木OSCL d60	片開き 両面フラッシュ		強化ガラスt4 乳白色フィルム貼 ガラリ付き	下欄共通事項による		
	LSD113	ゴミ置場/ 執務室1F	1	-		堅木OSCL d180	片開き 両面フラッシュ		強化ガラスt4 乳白色フィルム貼 ガラリ付き	下欄共通事項による		
	LSD114	女子WC2/執務室1F 男子WC2/執務室1F	2	-		堅木OSCL d180	片開き 両面フラッシュ		強化ガラスt4 乳白色フィルム貼 ガラリ付き	下欄共通事項による	GW32kg/m3充填 SAT	
2階	LSD201	多目的WC1/ 廊下5	1	-		堅木OSCL d140	片引き 両面フラッシュ		強化ガラスt4 乳白色フィルム貼 ガラリ付き	ガイドレール、ハンガー金物、表示錠、引手 戸先ゴム ガラリ付き	自動扉 ユニバーサルデザインスイッチ GW32kg/m3充填 SAT	
	LSD202	女子WC4/執務室1F 男子WC4/執務室1F	2	-		堅木OSCL d180	片開き 両面フラッシュ		強化ガラスt4 乳白色フィルム貼 ガラリ付き	下欄共通事項による	GW32kg/m3充填 SAT	
各階共通	LSDa01	1階 女子WC2 2階 男子WC3 2階 女子WC4	3	-		- (大枠)	片開き 両面フラッシュ		強化ガラスt4	下欄共通事項による		
1階	P101	欠番										
	P102	打合室1	1	- 遮音							建具詳細図参照	
2階	P201	委員会室/ 議員控室	1	- 遮音							建具詳細図参照	
	P202	大会議室	1	-							建具詳細図参照	
	P203	打合室3	1	- 遮音							建具詳細図参照	

LSD共通事項

- ・軽量鋼製建具の戸先形状はエッジレスタイプとし、引手はエアダンパー付きと標準とする
- ・ユニバーサルデザインスイッチは「HDS-4/ナブコ自動ドア」同等品とする

WD,WW,S共通事項

- ・特記無き開閉り枠見付は130とする
- ・WD,WWの戸先は大手とする
- ・面材がOSCL塗装の場合は堅木OSCLとし、その他の場合は木製OPとする

S共通事項

- ・音響は、床仕上げ切替えとなる力所に設けること(位置は平面詳細図参照)

その他

- ・飛散防止フィルムは「ビュアリフ/3M」同等品とする
- ・乳白色フィルムは「ミルキーホワイト/3M」同等品とする

京丹波町新庁舎建設工事(建築)			
KT-A307		建具表 SG,SW,SSD,SSW,SS,LSD,P	
縮尺	1/100(A1) 1/200(A3)	図日	2019.12
一級建築士事務所第12399号(有)香山舎建築研究所 東京都文京区本郷2-12-10UT本郷3F 一級建築士第65408号 佐伯和俊			
構造 一級建築士事務所 東京都知事登録第56306号 株式会社 KAP 一級建築士第341678号(構造設計 一級建築士第9490号) 萩生田秀之			

建具表														
階	記号	使用箇所	数	防火仕様		姿図および寸法 有効W×有効H(mm)	建具枠見込 特記なき場合は 標準160 種別 見込	形式	建具枠種別 特記なき場合は 堅木OSCL 種別 見込	ガラス	金物・付属品	備考	非接触型 電気錠	
				防音 仕様	遮音 等級									
1階	WD 101	交流ラウンジ/ 自販機コーナー	2	-	-	(上段) 	- (大枠)	椅子バーディション	OSCL			椅子、堅木OSCL		
	WD 102	防災会議室/ 交流ラウンジ 廊下1	1	-	-	(下段) 	堅木OSCL d60	片開き ガラス戸 欄干FIX窓	強化ガラスt4	SUS緩衝、ドアチェック、戸当り、レバーハンドル、本締錠				
	WD 103	防災会議室/ 交流ラウンジ 廊下1	2	-	-		堅木OSCL d60	FIXガラス・木製障壁 遮窓	強化ガラスt4	SUS緩衝、ドアチェック、戸当り、レバーハンドル、本締錠	木製ハネル部 両面ブラッッシュGW32kg/m3充填			
	WD 104	防災会議室/ 交流ラウンジ 廊下1	2	-	-		堅木OSCL d60	片開き ガラス戸 FIXガラス・木製障壁 遮窓	強化ガラスt4	SUS緩衝、ドアチェック、戸当り、レバーハンドル、本締錠	木製ハネル部 両面ブラッッシュGW32kg/m3充填			
	WD 105	防災会議室/ 収納	1	-	-		- (大枠)	両引き(2本引き) 両面ブラッッシュ		数層SUSレール、戸車、拒込引手、引違い戸錠				
	WD 106	欠番												
	WD 107	小会議室/廊下1	1	-	-		堅木OSCL d240	FIXガラス・木製障壁 遮窓	強化ガラスt4	SUS緩衝、ドアチェック、戸当り、レバーハンドル、本締錠	木製ハネル部 両面ブラッッシュGW32kg/m3充填			
	WD 108	小会議室/廊下1	1	-	-		堅木OSCL d240	片開き ガラス戸 FIXガラス・木製障壁 遮窓	強化ガラスt4	SUS緩衝、ドアチェック、戸当り、レバーハンドル、本締錠	木製ハネル部 両面ブラッッシュGW32kg/m3充填			
	WD 109	宿直室/収納	1	-	-		- (大枠)	両開き ふすま	機 差 新鳥の字 雲文紙	隠し緩衝、拒込引手 ローラーキャッチ				
	WD 110	宿直室/収納	1	-	-		- (大枠)	引き違い(2本引き) ふすま2本引き	機 差 新鳥の字 雲文紙	拒込引手				
	WD 111	宿直室/SW	1	-	-		堅木OSCL d60	片開き 両面ブラッッシュ	強化ガラスt4	SUS緩衝、ドアチェック、戸当り、レバーハンドル、本締錠				
	WD 112	時間外窓口/ 宿直室	1	-	-		堅木OSCL d180	片開き 両面ブラッッシュ	強化ガラスt4 (乳白色7t6t4様)	SUS緩衝、ドアチェック、戸当り、レバーハンドル、本締錠	GW32kg/m3充填			
	WD 113	時間外窓口/ 廊下2	1	-	-		堅木OSCL d180	片引き ガラス戸 FIXガラス遮窓	強化ガラスt4	数層SUSレール、戸車、拒込引手、引違い戸錠				
	WD 114	時間外窓口/ 風除室1	1	-	-		堅木OSCL d180	片引き ガラス戸 FIXガラス遮窓	強化ガラスt4	数層SUSレール、戸車、拒込引手、引違い戸錠				
WD 115	給湯室1/収納	1	-	-		- (大枠)	引き違い 両面ブラッッシュ	ポリ化粧 合板t3	数層SUSレール、戸車、拒込引手、引違い戸錠					
WD 116	ラウンジ1/廊下3 ラウンジ1/執務室1F	2	-	-		- (大枠)	椅子引き 椅子戸		SUS緩衝、ドアチェック、戸当り、レバーハンドル、本締錠	椅子、堅木OSCL 床位調整器、フランス落とし				
WD 117	欠番													
					欠番									
WD 118	備品庫2/ エントランスホール	1	-	-		堅木OSCL d60	片開き 両面ブラッッシュ	強化ガラスt4	SUS緩衝、ドアチェック、戸当り、レバーハンドル、本締錠					
WD 119	用具/執務室1F	1	-	-		- (大枠)	両開き 両面ブラッッシュ	ポリ化粧 合板t3	隠し緩衝、戸当り、拒り込み引手、ローラーキャッチ					
WD 120	会計室/執務室1F	1	-	-		- (大枠)	FIXガラス 遮窓	強化ガラスt4	SUS緩衝、ドアチェック、戸当り、レバーハンドル、本締錠					
WD 121	倉庫2/執務室1F	1	-	-		堅木OSCL d60	両開き 両面ブラッッシュ 遮窓	強化ガラスt4	SUS緩衝、ドアチェック、戸当り、レバーハンドル、本締錠	木製ハネル部 両面ブラッッシュGW32kg/m3充填				
WD 122	打合コーナー2/ 印刷作業	1	-	-		堅木OSCL d180	片開き 両面ブラッッシュ	強化ガラスt4	SUS緩衝、ドアチェック、戸当り、レバーハンドル、本締錠	GW32kg/m3充填				
WD 123	印刷作業/ 執務室1F	1	-	-		堅木OSCL d60	両開き 両面ブラッッシュ 遮窓	強化ガラスt4	SUS緩衝、ドアチェック、戸当り、レバーハンドル、本締錠	木製ハネル部 両面ブラッッシュGW32kg/m3充填				
WD 124	打合室1/ 執務室1F	1	-	-		堅木OSCL d60	片開き ガラス戸 FIXガラス・木製障壁 遮窓	強化ガラスt4	SUS緩衝、ドアチェック、戸当り、レバーハンドル、本締錠	木製ハネル部 両面ブラッッシュGW32kg/m3充填				
WD 125	打合室1/ 執務室1F	1	-	-		堅木OSCL d60	片開き ガラス戸 FIXガラス・木製障壁 遮窓	強化ガラスt4	SUS緩衝、ドアチェック、戸当り、レバーハンドル、本締錠	木製ハネル部 両面ブラッッシュGW32kg/m3充填				

防火戸記号凡例(建具表共通)											
特	特定防火設備 (常時閉鎖式扉、令112条第13項第一号適合)										
特(煙感)	特定防火設備 (随時閉鎖式扉、煙感知器連動、令112条第13項第一号適合)										
SS(煙感)	特定防火設備 (随時閉鎖式シャッター、煙感知器連動、令112条第13項第一号適合)										
防	防火設備 (常時閉鎖式扉、令112条第13項第一号適合)										
不燃	自閉式不燃扉										
建具共通事項				・建具寸法は有効の内法寸法を示す ・音響(SUS)付・戸当たり付きとする(WD 音響は木製(ナラ材)とする) ・ドアハンドルは「FUL023-001S/UNION」同等品とする ・外部に面するSDについて ・外部建具はフック素樹脂塗装現場塗(塗装工事) ・ガラスは建設省通達「ガラスを用いた開口部の安全設計指針」によること ・ガラスはSUS製防鳥網付き ・排煙窓のクレセント、ハンドル、オペレーター等の高さはH1500以下とする ・鎖端の見付はt30とする							
SD・SW共通事項				・特記なき金物は下記とする 片開き戸 ビボットヒンジ、ドアチェック、戸当たり レバーハンドル、本締錠 親子開き戸 ビボットヒンジ、ドアチェック、戸当たり レバーハンドル、本締錠 両開き戸 眼位調整器、フランス落とし							
SD・SW共通事項				・外部建具の仕上は、全てフッ素塗装現場塗(塗装工事) ・室内建具の仕上は、特記なき限りSOP 塗装現場塗(塗装工事) ・木縁付仕上は、下地合板19+化粧突板貼とする ・随時閉鎖式防火戸は、1枚の扉の面積が3mを超える場合は子扉付とする ・防音建具について 枠と扉の剛性と精度を充分にすること 吊り込み精度をあげると共にスプレーを取り付けることによりゴムの圧着度を調整すること 扉枠と躯体の隙間はモルタルで充填すること 扉枠は全てモルタル充填またはロックウール 充填とする 窓枠りは全てモルタル充填とする 扉はロックウール充填を原則とする(特記なき限り80kg/m ³)							

建具表												
階	記号	使用箇所	数	防火仕様 防音仕様 遮音等級	姿図および寸法 有効W×有効H(mm)	建具枠見込 特記なき場合は 標準160mm 種別 見込	形式	建具枠種別 特記なき場合は 堅木OSCL 種別 見込	ガラス	金物・付属品	備考	直接触型 電気錠
1階	WD 126	欠番										
	WD 127	倉庫3/執務室1F	1	-	欠番	220	片引き 両面ブラッッシュ		強化ガラスt4	数層SUSレール、戸車、閉止め、拒込引手、引手音錠		
	WD 128	倉庫4/執務室1F	1	-		- (大枠)	片開き 両面ブラッッシュ	強化ガラスt4 (乳白色7t6t4様)	SUS緩衝、ドアチェック、戸当り、レバーハンドル、本締錠	GW32kg/m3充填		
	WD 129	相談室1/執務室1F 相談室2/執務室1F	2	-		堅木OSCL d180	片開き 両面ブラッッシュ	強化ガラスt4 (乳白色7t6t4様)	SUS緩衝、ドアチェック、戸当り、レバーハンドル、本締錠	GW32kg/m3充填		
	WD 130	会計室/執務室1F	1	-		- (大枠)	両引き分(2本引き) ガラス扉戸	強化ガラスt4	数層SUSレール、戸車、拒込引手、引違い戸錠			
WD 131	防災会議室/収納2	1	-		- (大枠)	引き違い 両面ブラッッシュ		数層SUSレール、戸車、拒込引手、引違い戸錠				
2階	WD 201	DS(議場)/ 議場前室1	1	-		堅木OSCL d115	片開き 両面ブラッッシュ		SUS緩衝、ドアチェック、戸当り、レバーハンドル、本締錠	GW32kg/m3充填		
	WD 202	操作室/ 議場前室1	1	-		堅木OSCL d110	片開き 両面ブラッッシュ	強化ガラスt4 (乳白色7t6t4様)	SUS緩衝、ドアチェック、戸当り、レバーハンドル、本締錠	GW32kg/m3充填		
	WD 203	議会議室資料庫/ 議場前室1	1	-		350	片引き(引き込み) 両面ブラッッシュ	強化ガラスt4	数層SUSレール、戸車、閉止め、拒込引手、引手音錠	GW32kg/m3充填		
	WD 204	更衣室4/ 議場前室2 更衣室3/ 議場前室2	2	-		220	片引き 両面ブラッッシュ	強化ガラスt4 (乳白色7t6t4様)	数層SUSレール、戸車、閉止め、拒込引手、引手音錠	GW32kg/m3充填		
	WD 205	欠番										
	WD 206	倉庫2/ 議場前室2	1	-		220	片引き 両面ブラッッシュ	強化ガラスt4	数層SUSレール、戸車、閉止め、拒込引手、引手音錠			
	WD 207	委員会室/ 議場前室2	1	-								

LSD共通事項				その他の			
・軽量鋼製建具の戸先形状はエッジレスタイプとし、 引戸はエアカンバー付きと標準とする ・ユニバーサルデザインスイッチは「HDS-4/ナブコ自動ドア」同等品とする				・飛散防止フィルムは「ビューアリフ/3M」同等品とする ・乳白色フィルムは「ミルキーホワイト/3M」同等品とする			
WD,WV,S共通事項				・特記無き限り枠見付はt30とする ・WD,WVの戸先は大手とする 面材がOSCL塗装の場合は堅木OSCLとし、その他の場合は木製OPとする			
S共通事項				・音響は、床仕上げ切替えとなる力所に設けること(位置は平面詳細図参照)			

京丹波町新庁舎建設工事(建築)				建具表 WD			
図尺	1/100(A1)	1/200(A3)	図日	2019.12	図	6枚	裏面
一級建築士事務所第12399号(有)香山壽夫建築研究所				一級建築士第65408号 佐伯和俊			
構造一級建築士事務所 東京都知事登録第56306号 株式会社 KAP				一級建築士第341678号(構造設計一級建築士第9490号) 萩生田秀之			

建具表															
階	記号	使用箇所	数	防火仕様		姿図および寸法		建具枠見込 特記なき場合は 160	形式	建具枠種別 特記なき場合は 堅木OSCL	ガラス	金物・付属品	備考	非燃性型 電気錠	
				防音仕様	遮音等級	(上段)	(下段)								
2階	WD 219	設備室(大会議室)/廊下4	1	-	-			堅木OSCL d180	片開き 両面ブラッシュ		SUS鍍金、ドアチェック、戸当り、レバー・ハンドル、本締錠	GW32kg/m3充填			
	WD 220	階段1/廊下4	1	-	-			堅木OSCL d60	片開き 両面ブラッシュ	強化ガラス14 [乳白色7/6貼]	SUS鍍金、ドアチェック、戸当り、レバー・ハンドル、本締錠	GW32kg/m3充填			
	WD 221	秘書係室/廊下6	1	-	-			堅木OSCL d60	片引き ガラス複層 FIXガラス連窓	強化ガラス14	数層SUSレール、戸重、裾込引手、引違い戸錠				
	WD 222	秘書係室/廊下6	1	-	-			堅木OSCL d60	片開き 両面ブラッシュ	強化ガラス14 [乳白色7/6貼]	SUS鍍金、ドアチェック、戸当り、レバー・ハンドル、本締錠	GW32kg/m3充填			
	WD 223	副町長室/廊下6	1	-	-			堅木OSCL d60	片開き 両面ブラッシュ	強化ガラス14 [乳白色7/6貼]	SUS鍍金、ドアチェック、戸当り、レバー・ハンドル、本締錠	GW32kg/m3充填			
	WD 224	執務室2F/廊下6	1	-	-			堅木OSCL d60	片開き 両面ブラッシュ	強化ガラス14 [乳白色7/6貼]	SUS鍍金、ドアチェック、戸当り、レバー・ハンドル、本締錠	GW32kg/m3充填			
	WD 225	執務室2F/ 防災通信機器置場	1	-	-			堅木OSCL d60	両引き(2本引き) 格子戸		数層SUSレール、戸重、裾込引手、引違い戸錠	格子、堅木OSCL			
	WD 226	執務室2F/ 階段4	1	-	-			堅木OSCL d60	片開き 両面ブラッシュ	強化ガラス14	SUS鍍金、ドアチェック、戸当り、レバー・ハンドル、本締錠				
	WD 227	執務室2F/ 廊下6	1	-	-			堅木OSCL d60	縦引き FIXガラス連窓	強化ガラス14	SUS鍍金、ドアチェック、戸当り、レバー・ハンドル、本締錠	格子、堅木OSCL			
	WD 228	執務室2F/ 書庫倉庫3	1	-	-			堅木OSCL d60	両開き 両面ブラッシュ 木製パネル (非同材)	強化ガラス14	SUS鍍金、ドアチェック、戸当り、レバー・ハンドル、本締錠	木製パネル部 両面ブラッシュ、GW32kg/m3充填			
	WD 229	執務室2F/ 防災待機室 兼休憩室	2	-	-			堅木OSCL d60	両開き ガラス複層 FIXガラス・木製障壁 連窓	強化ガラス14	SUS鍍金、ドアチェック、戸当り、レバー・ハンドル、本締錠	木製パネル部 両面ブラッシュ、GW32kg/m3充填			
	WD 230	執務室2F/ 打合室3	1	-	-			堅木OSCL d60	片開き ガラス複層 FIXガラス・木製障壁 連窓	強化ガラス14	SUS鍍金、ドアチェック、戸当り、レバー・ハンドル、本締錠	木製パネル部 両面ブラッシュ、GW32kg/m3充填			
	WD 231	執務室2F/ 打合室3	1	-	-			堅木OSCL d60	片開き ガラス複層 FIXガラス・木製障壁 連窓	強化ガラス14	SUS鍍金、ドアチェック、戸当り、レバー・ハンドル、本締錠	木製パネル部 両面ブラッシュ、GW32kg/m3充填			
	WD 232	欠番													
	WD 233	執務室2F/倉庫6 執務室2F/倉庫7	2	-	-			220 - (大枠)	片引き 両面ブラッシュ	強化ガラス14 [乳白色7/6貼]	数層SUSレール、戸重、閉止め、裾込引手、引戸錠				
	WD 234	欠番													
	WD 235	議場	1					堅木OSCL d105	両引き(2本引き) 複木ルーバー戸		数層SUSレール、戸重、裾込引手、引違い戸錠	ルーバー、堅木OSCL			
1階	WW 101	倉庫4/執務室1F	2	-	-			- (大枠)	FIX窓	強化ガラス14 [乳白色7/6貼]					
	WW 102	欠番													
	WW 103	相談室1/ 打合せコーナー 相談室2/ キッズコーナー	4	-	遮音			d120	FIX窓	FL5+A6+FL5 [乳白色7/6貼]		集成材壁柱側面に金物取込 開口内420に無収縮モルタル 充填した上で、建具枠を設置。			
	WW 104	相談室1/ 打合せコーナー 相談室2/ キッズコーナー	2	-	遮音			d120	FIX窓	FL5+A6+FL5 [乳白色7/6貼]		集成材壁柱側面に金物取込 開口内420に無収縮モルタル 充填した上で、建具枠を設置。			
	WW 201	欠番													

防火戸記号凡例(建具表共通)

特	特定防火設備 (常時閉鎖式扉、令112条第13項第一号適合)
特(煙感)	特定防火設備 (随時閉鎖式扉、煙感知器連動、令112条第13項第一号適合)
SS(煙感)	随時閉鎖式シャッター、煙感知器連動、令112条第13項第一号適合)
防	防火設備 (常時閉鎖式扉、令112条第13項第一号適合)
不燃	自閉式不燃扉

建具共通事項

- 建具寸法は有効の内法寸法を示す
- 音響(SUS)付・戸当たり付きとする(WD音響は木製(ナラ材)とする)
- ドアハンドルは「UL029-001S/UNION」同等品とする
- 外部に面するSDについて
 - 外部建具の下枠は水切り付き、クツズリはSUS上立り付タイプ
- ガラスは建設省通達「ガラスを用いた開口部の安全設計指針」によること
- ガラスはSUS製防鳥網付き
- 排煙窓のクレセント、ハンドル、オペレーター等の高さはH1500以下とする
- 顔縁の見付はt30とする

SD・SW共通事項

- 特記なき金物は下記とする
 - 片開き戸
 - ヒポットセンジ、ドアチェック、戸当たり
 - 両開き戸
 - ヒポットセンジ、ドアチェック、戸当たり
 - 縦引き戸
 - 眼位調整器、フランス落とし

SD・SW共通事項

- 軽量鋼製建具の戸先形状はエッジレスタイプとし、引戸はエアダンパー付きと標準とする
- ユニバーサルデザインスイッチは「HDS-4/ナブコ自動ドア」同等品とする
- 特記なき建具は下記とする
 - 片開き戸
 - ヒポットセンジ、ドアチェック、戸当たり
 - 両開き戸
 - ヒポットセンジ、ドアチェック、戸当たり
 - 縦引き戸
 - 眼位調整器、フランス落とし

LSD共通事項

- 軽量鋼製建具の戸先形状はエッジレスタイプとし、引戸はエアダンパー付きと標準とする
- ユニバーサルデザインスイッチは「HDS-4/ナブコ自動ドア」同等品とする
- 特記なき建具は下記とする
 - 片開き戸
 - ヒポットセンジ、ドアチェック、戸当たり
 - 両開き戸
 - ヒポットセンジ、ドアチェック、戸当たり
 - 縦引き戸
 - 眼位調整器、フランス落とし

その他

- 飛散防止フィルムは「ビューアリフ/3M」同等品とする
- 乳白色フィルムは「ミルクキーホワイト/3M」同等品とする

京丹波町新庁舎建設工事(建築)			
KT-A309		建具表 WD.WW.WG.S	
図尺	1/100(A1)	1/200(A3)	日付 2019.12
一級建築士事務所第12399号(有)香山舎建築研究所 東京都文京区本郷2-12-10UT本郷3F 一級建築士第65408号 佐伯和俊			
構造 一級建築士事務所 東京都知事登録第56306号 株式会社 KAP 一級建築士第341678号(構造設計 一級建築士第9490号) 萩生田秀之			

建具表															
階	記号	使用箇所	数	防火仕様		姿図および寸法		建具枠見込 特記なき場合は 160	形式	建具枠種別 特記なき場合は 堅木OSCL	ガラス	金物・付属品	備考	取付形状 電気錠	
				防音仕様	遮音等級	(上段)	(下段)								
2階	WG 201	議場/DS 議場/設備室	3	-	-			60	木製ガラリ(RA取込)				ガラリ開口率50% RAダクトと接続 ルーバー 堅木OSCL		
								- (大枠)							
1階	S 101	EV/廊下1	1	-	-			190	三方枠						
				-	-			- (大枠)							
	S 102	WC前室/廊下1	1	-	-			220	三方枠						
				-	-			- (大枠)							
	S 103	男子WC1/ WC前室	1	-	-				三方枠						
				-	-			- (大枠)							
	S 104	女子WC1/ WC前室	1	-	-				三方枠						
				-	-			- (大枠)							
	S 105	給湯室1/ WC前室	1	-	-				三方枠						
			-	-			- (大枠)								
1階	S 106	宿直室1 SW 更衣室1 SW 更衣室2 SW	5	-	-			175	三方枠						
				-	-			- (大枠)							
	S 107	給湯室2/ 執務室1F	1	-	-			220	三方枠						
				-	-			- (大枠)							
	S 108	階段3/ 執務室1F	1	-	-			320	三方枠						
				-	-			- (大枠)							
	2階	S 201	議場前室1/ 議場口ロー	1	-	-			220	三方枠					
					-	-			- (大枠)						
S 202		廊下5 (WC手前)	1	-	-			220	三方枠						
				-	-			- (大枠)							
S 203		男子WC3/ 廊下5	1	-	-			220	三方枠						
				-	-			- (大枠)							
S 204		女子WC3/ 廊下5	1	-	-			220	三方枠						
				-	-			- (大枠)							
S 205		EV/廊下5	1	-	-			190	三方枠						
				-	-			- (大枠)							
2階	S 206	給湯室3/ 議場前室2	1	-	-			220	三方枠						
				-	-			- (大枠)							
	S 207	議場前室2/ 廊下4	1	-	-			220	三方枠						
				-	-			- (大枠)							
	S 208	給湯室5/ 廊下6	1	-	-			220	三方枠						
				-	-			- (大枠)							
	S 209	階段3/ 執務室2F	1	-	-			320	三方枠						
				-	-			- (大枠)							
S 210	給湯室4/ 執務室2F	1	-	-			220	三方枠							
			-	-			- (大枠)								
S=101、S=205 詳細図S=1/10															

