

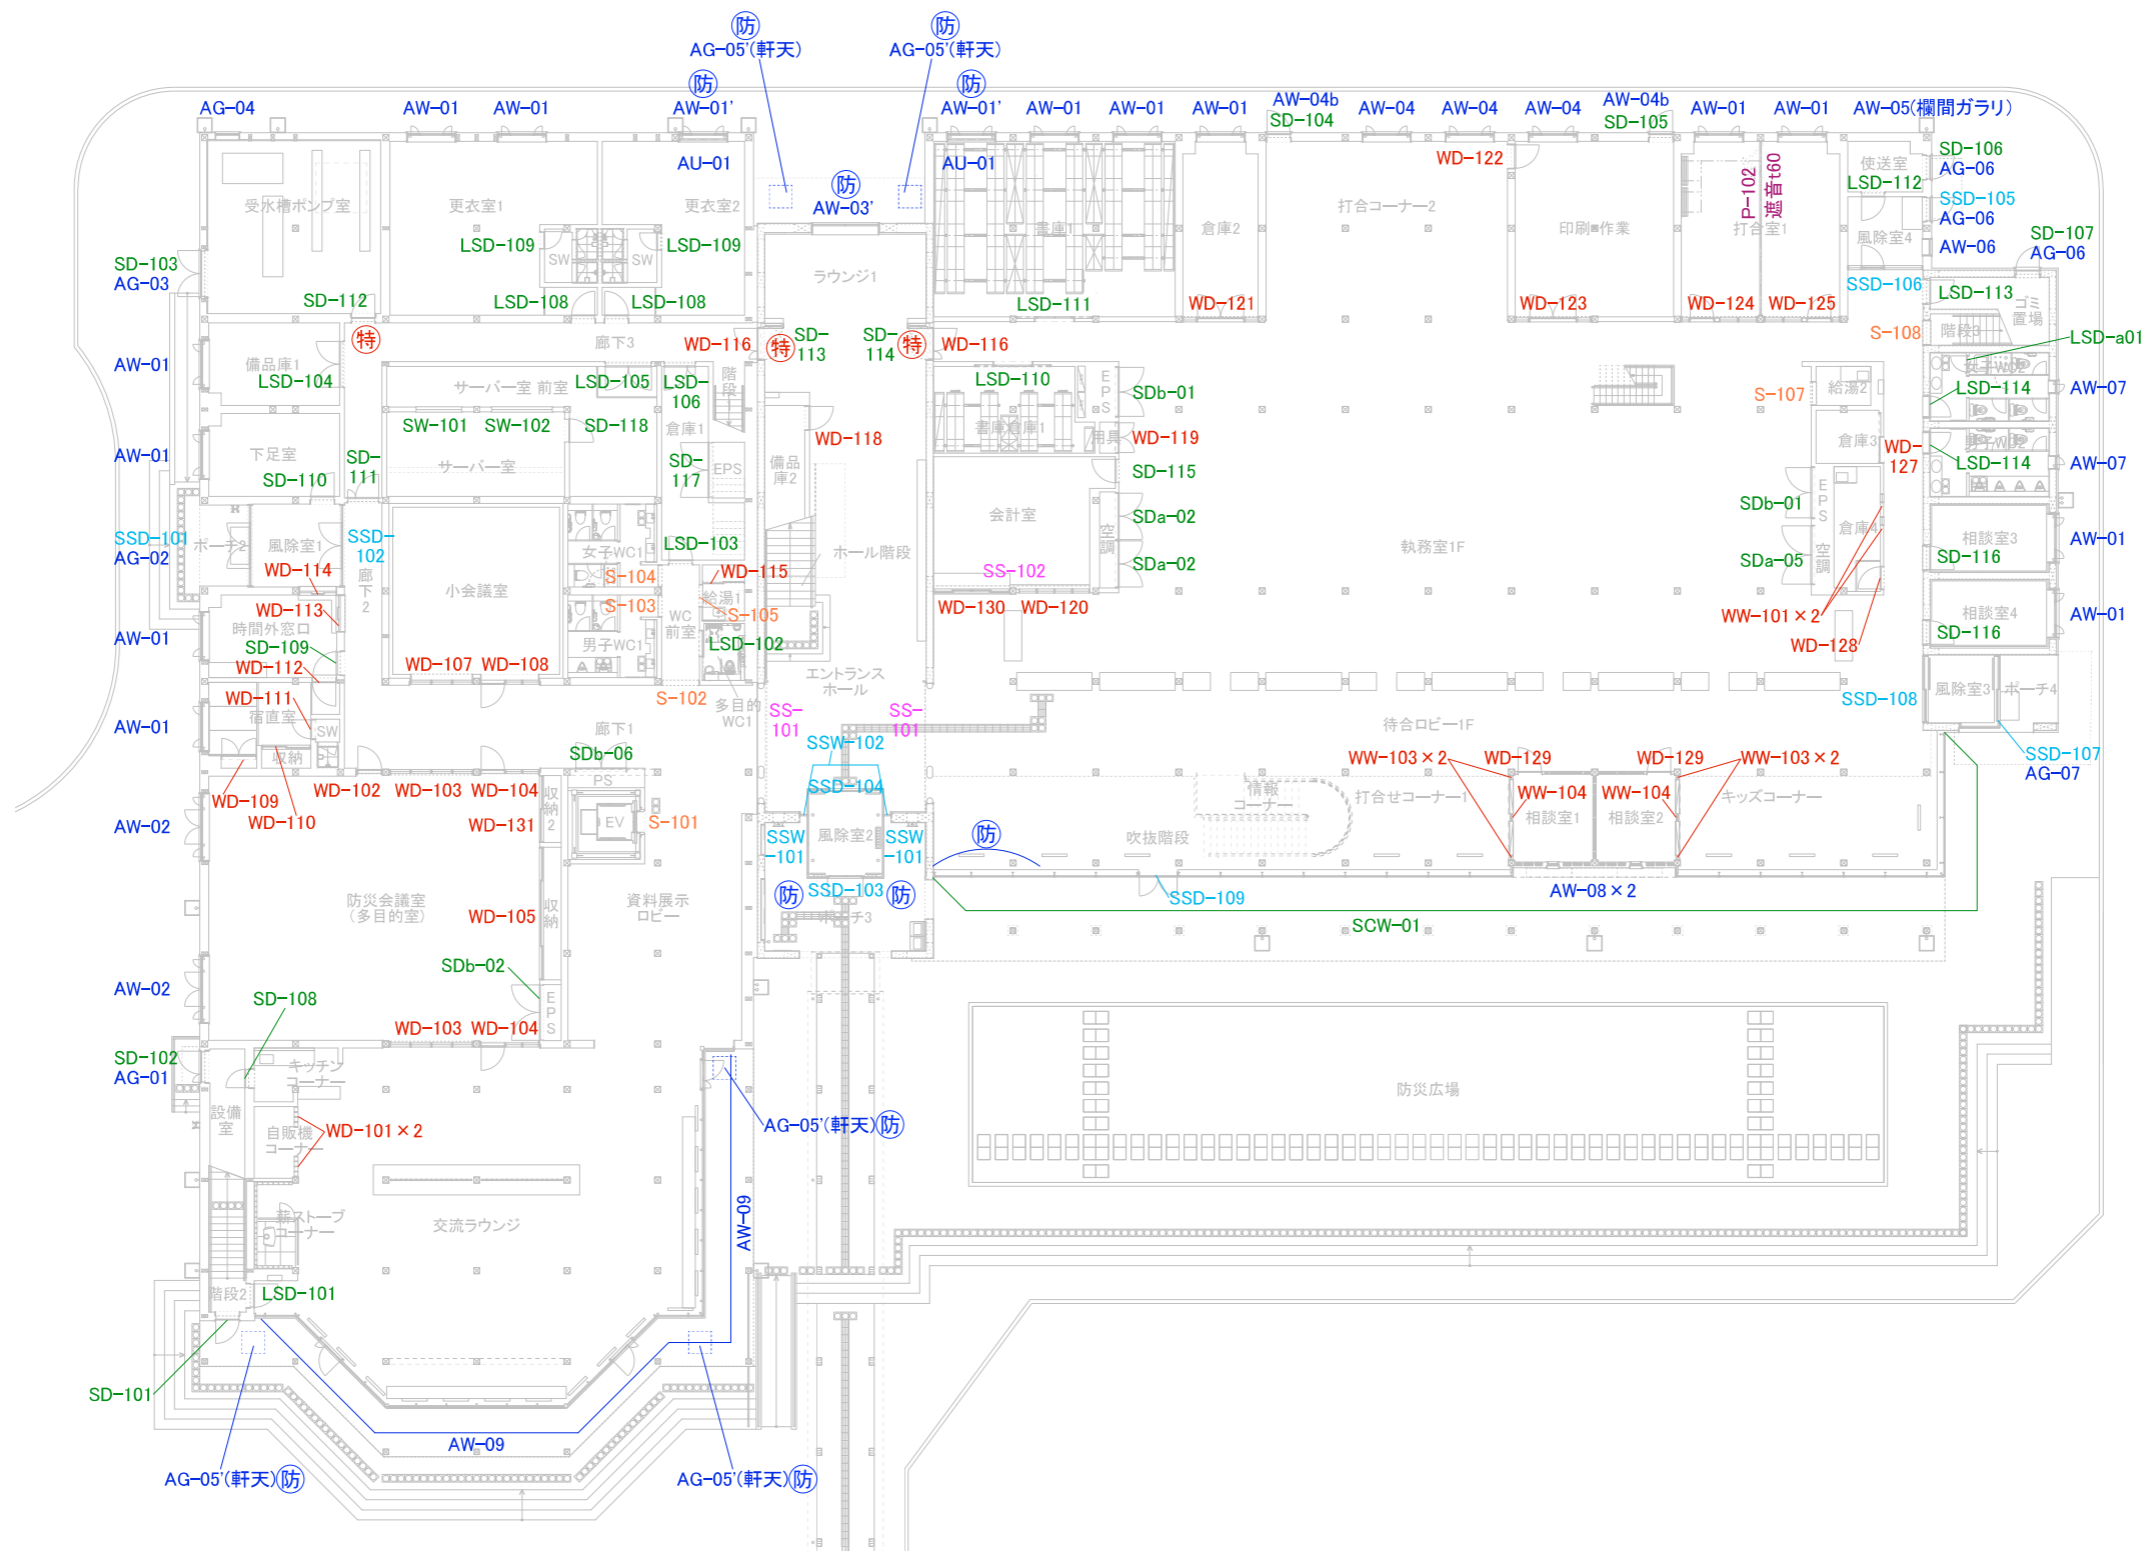


建具記号凡例	
AW	アルミ製サッシ
AU	防火スクリーン
AG	アルミ製ガラリ
SD	鋼製ドア
SG	鋼製ガラリ
SW	鋼製サッシ
SCW	鋼製カーテンウォール
SS	鋼製シャッター
SSD	ステンレス製建具
SSW	ステンレス製サッシ
LSD	軽量鋼製ドア
P	鋼製パーティション
WD	木製建具
WW	木製サッシ
S	木製三方枠
防火戸記号凡例	
(特)	特定防火設備
(防)	防火設備

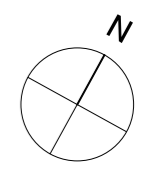


京丹波町新庁舎建設工事(建築)			
KT-A301		建具キープラン 1階	
縮尺	1/150(A1)	1/300(A3)	発行 2020.02
<small> 一級建築士事務所第12399号(有)香山壽夫建築研究所 東京都文京区本郷2-12-10UT本郷3F 一級建築士第65408号 佐伯和俊 構造 一級建築士事務所 東京都知事登録第56306号 株式会社 KAP 一級建築士第341678号(構造設計)一級建築士第9490号 萩生田秀之 </small>			

建具記号凡例	
AW	アルミ製サッシ
AU	防火スクリーン
AG	アルミ製ガラリ
SD	鋼製ドア
SG	鋼製ガラリ
SW	鋼製サッシ
SCW	鋼製カーテンウォール
SS	鋼製シャッター
SSD	ステンレス製建具
SSW	ステンレス製サッシ
LSD	軽量鋼製ドア
P	鋼製パーティション
WD	木製建具
WW	木製サッシ
S	木製三方枠
防火戸記号凡例	
(特)	特定防火設備
(防)	防火設備

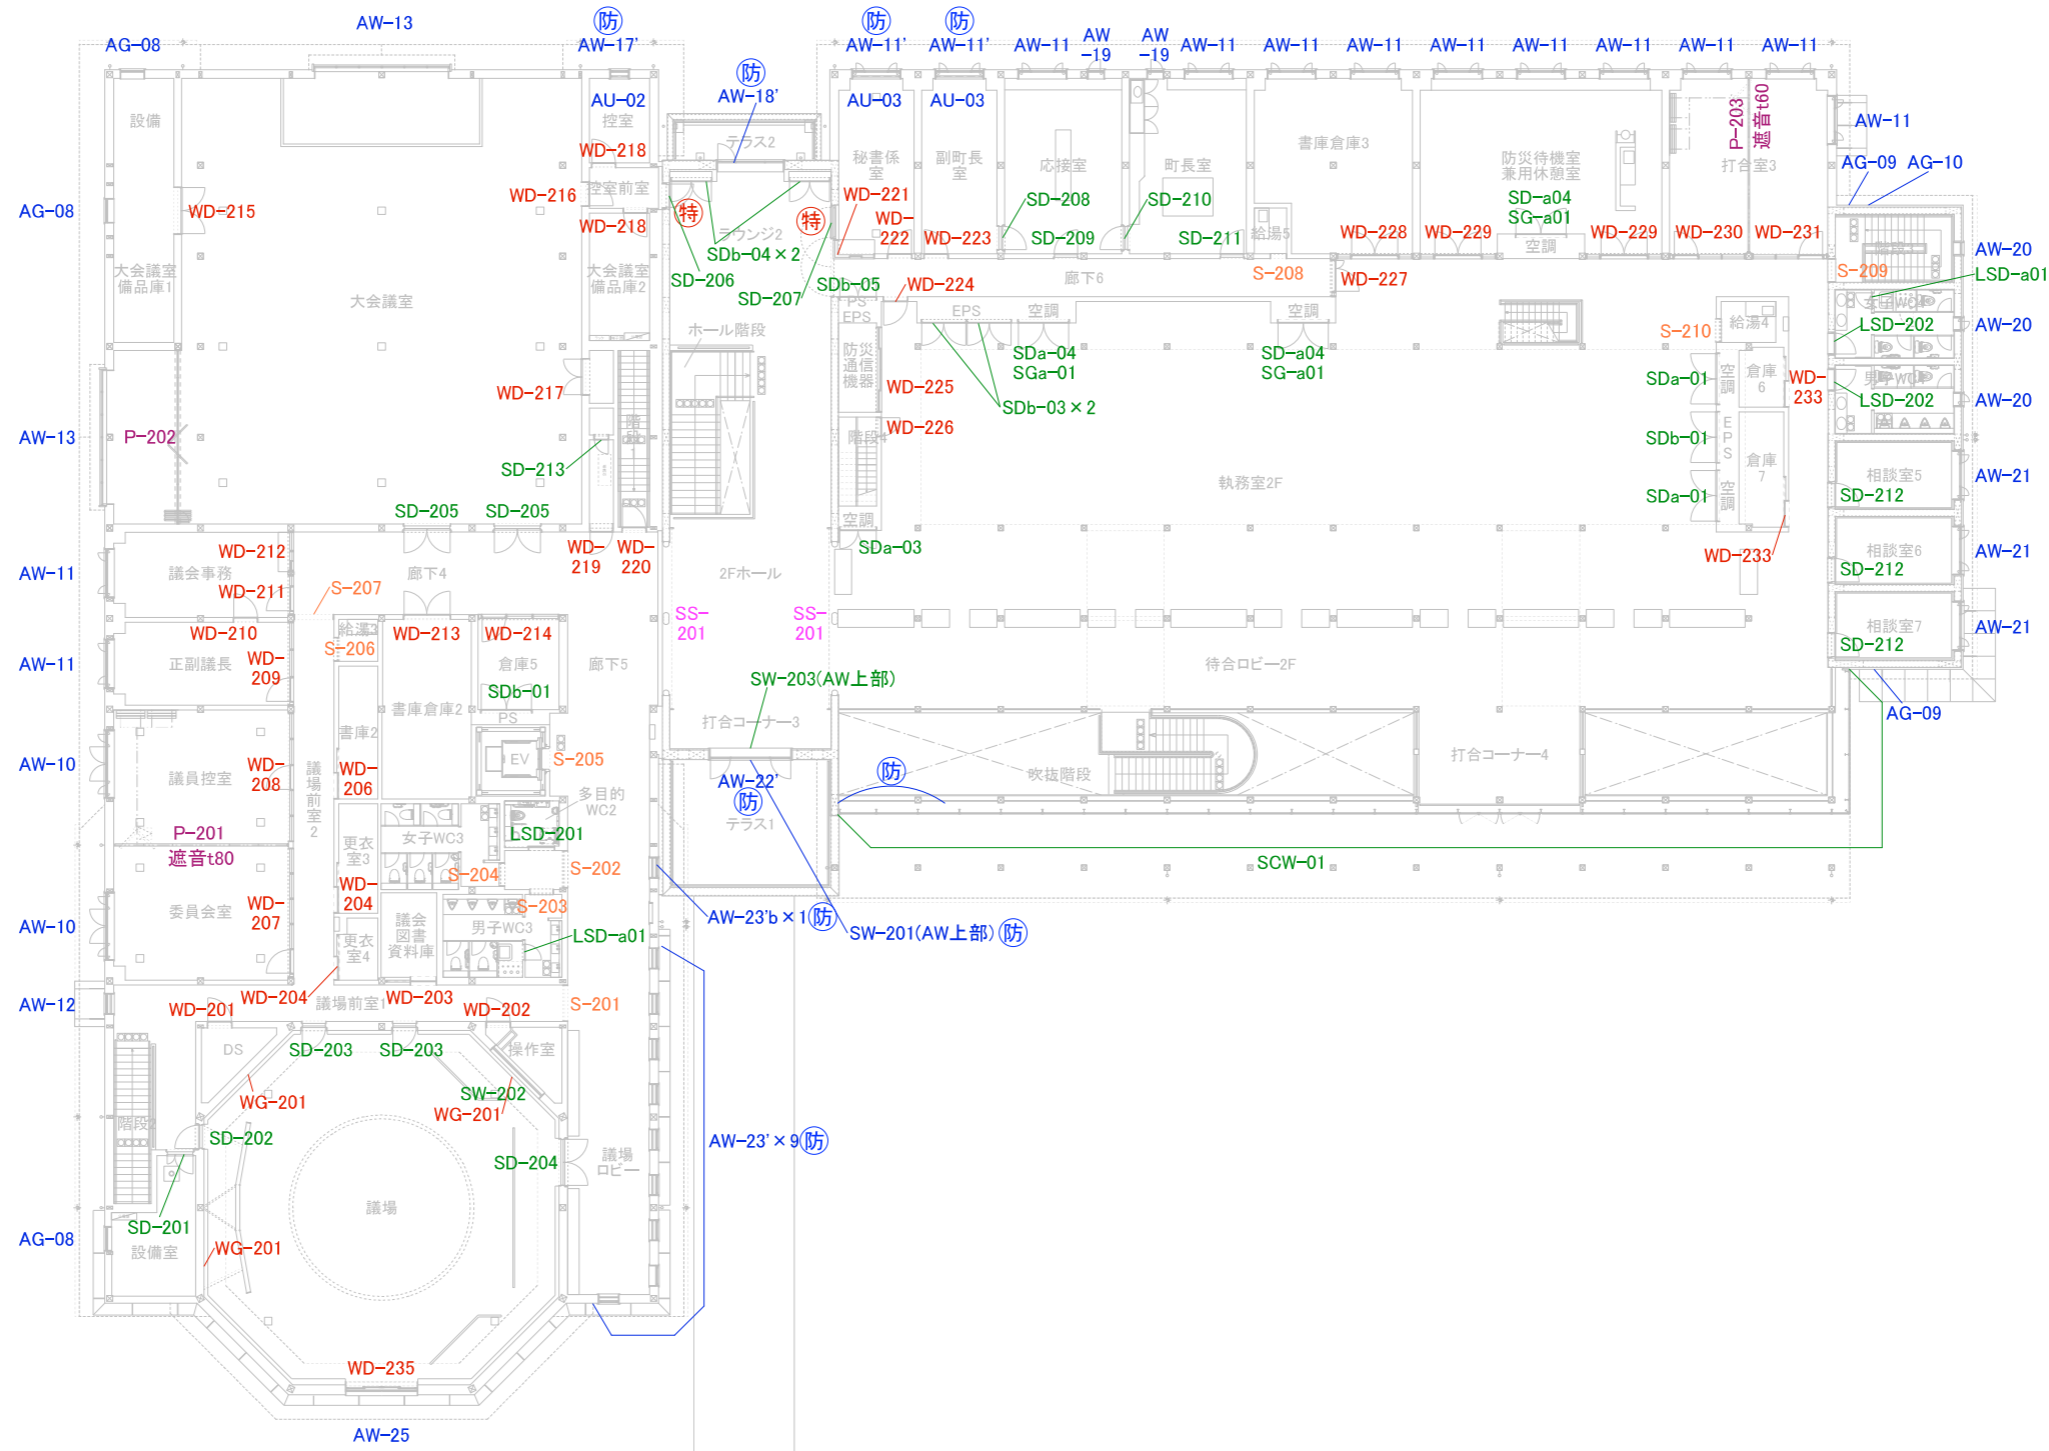

京丹波町新庁舎建設工事(建築)			
KT-A302	名称	建具キープラン 2階	
	縮尺	1/150(A1)	1/300(A3)
設計		2019.12	
<small>一級建築士事務所第12399号(有)香山善夫建築研究所 東京都文京区本郷2-12-10UT本郷3F 一級建築士第65408号 佐伯和俊 構造 一級建築士事務所 東京都知事登録第56306号 株式会社 KAP 一級建築士第341678号(構造設計)一級建築士第9490号 萩生田秀之</small>			

建具記号凡例	
AW	アルミ製サッシ
AU	防火スクリーン
AG	アルミ製ガラリ
SD	鋼製ドア
SG	鋼製ガラリ
SW	鋼製サッシ
SCW	鋼製カーテンウォール
SS	鋼製シャッター
SSD	ステンレス製建具
SSW	ステンレス製サッシ
LSD	軽量鋼製ドア
P	鋼製パーティション
WD	木製建具
WW	木製サッシ
S	木製三方枠
防火戸記号凡例	
特	特定防火設備
防	防火設備

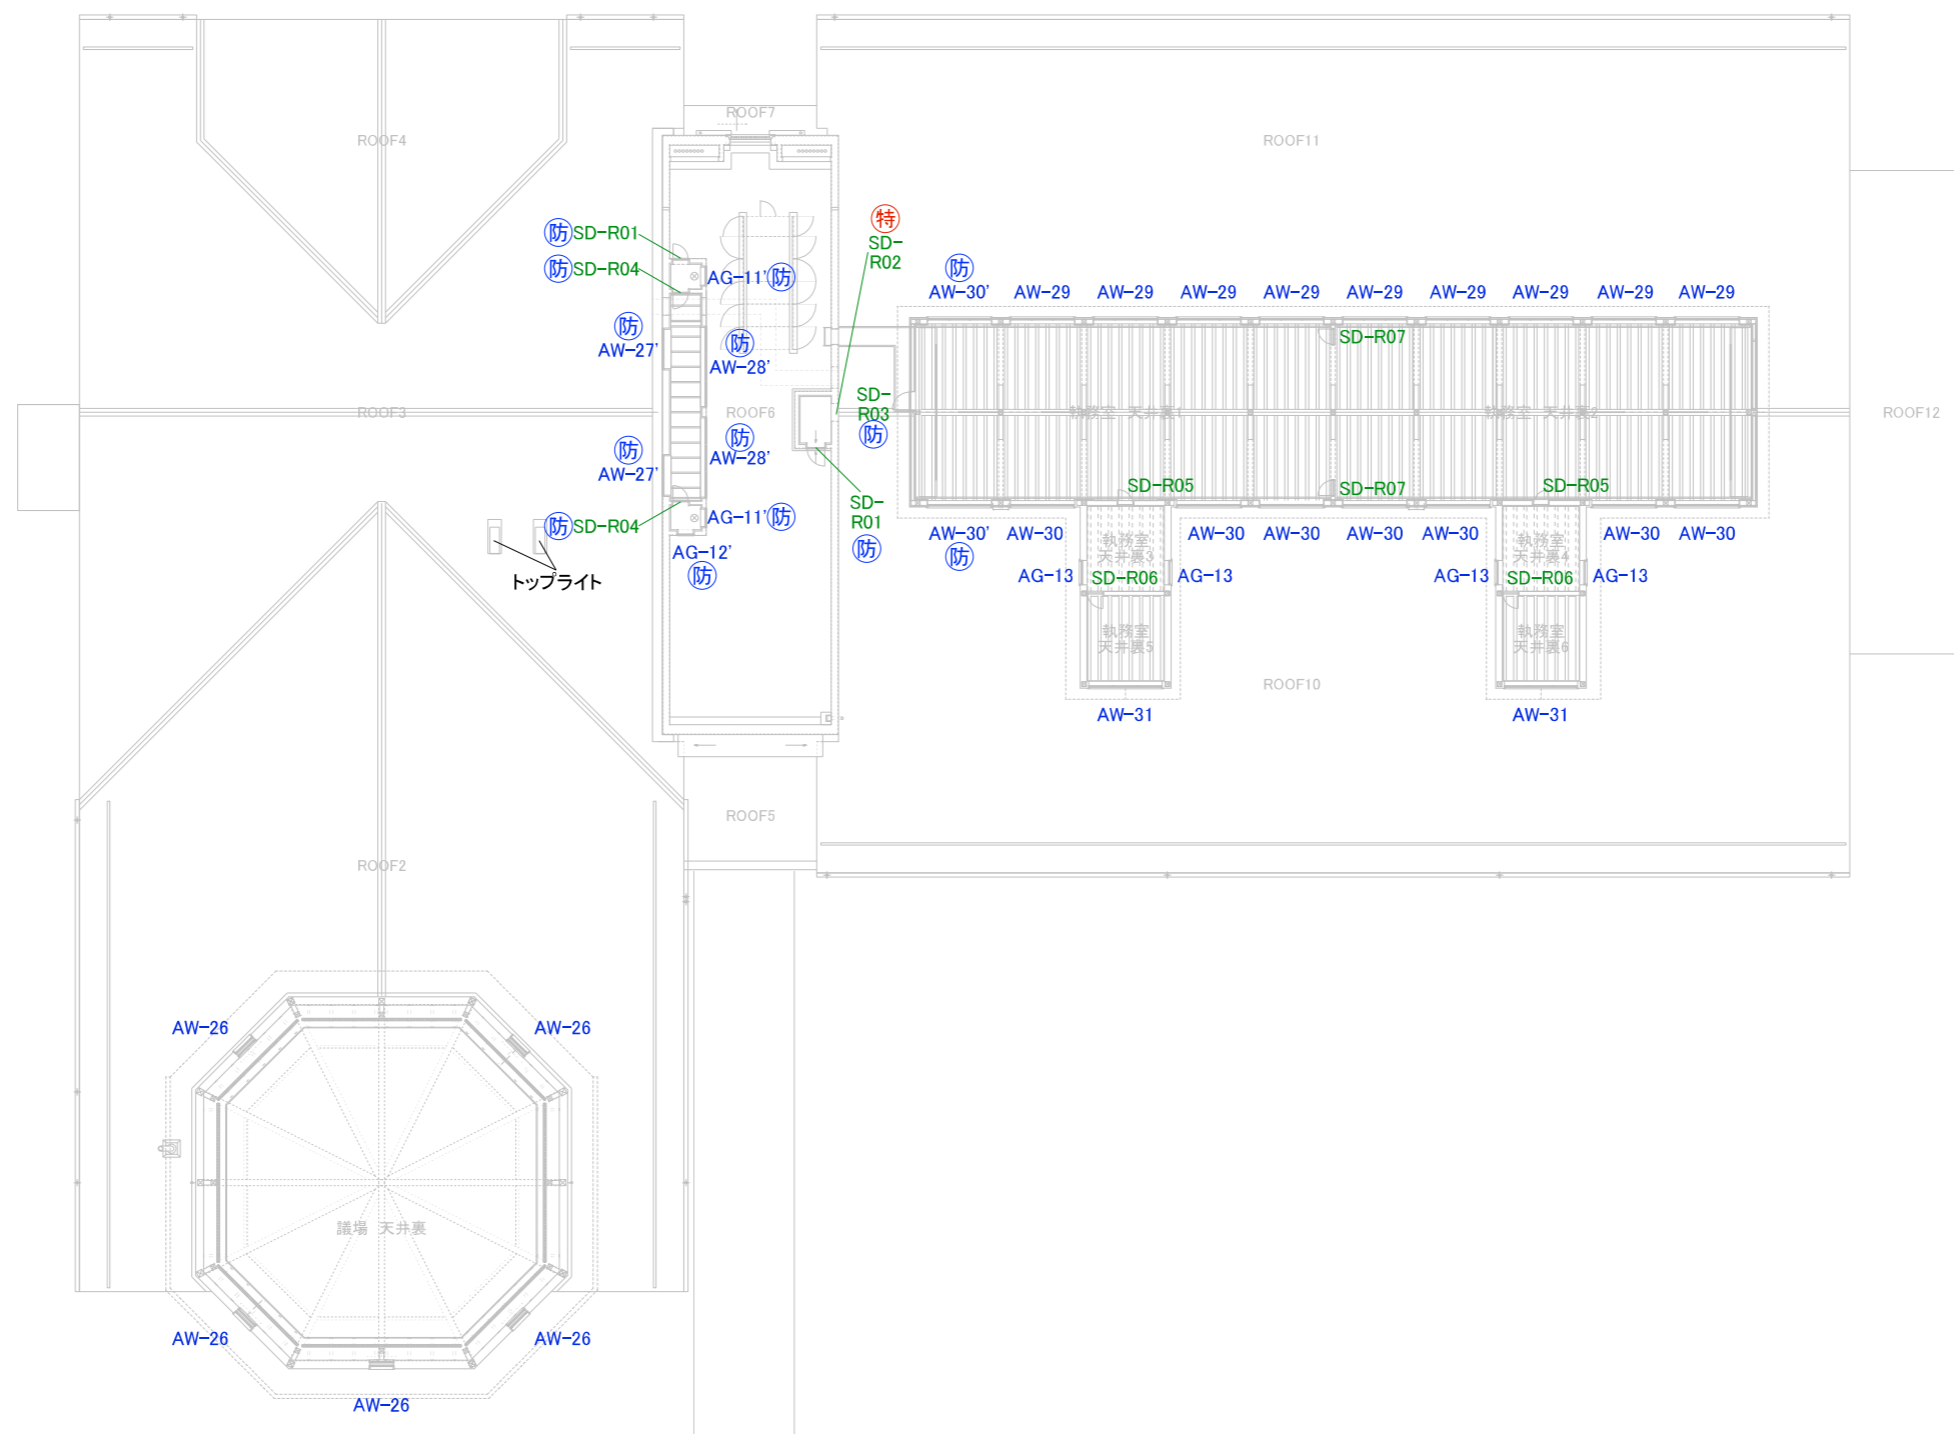

京丹波町新庁舎建設工事(建築)			
KT-A303	名称	建具キープラン R階	
	縮尺	1/150(A1)	1/300(A3)
設計		2020.02	
<small> 一級建築士事務所第12399号(有)香山壽夫建築研究所 東京都文京区本郷2-12-10UT本郷3F 一級建築士第65408号 佐伯和俊 構造 一級建築士事務所 東京都知事登録第56306号 株式会社 KAP 一級建築士第341678号(構造設計)一級建築士第9490号 萩生田秀之 </small>			