

建具表													
階	記号	使用箇所	数	防火仕様		姿割および寸法 有効W×有効H(mm)	建具枠 見込	形式	建具枠種別	ガラス	金物・付属品	備考	非接触型 電気錠
				防音 仕様	遮音 等級								
1階	AW 18'	ラウンジ2	1	防	-			350(上・横枠) FIX窓 片開扉	AW開枠	複層ガラス FL5+A6+PW6.8	附属金物一式 開口下: 水切 ガラリ付き(内部チャッパ-BOX込み)	遮し框サン 外結縁: 木製+ガラス+アルミ (サイズは別紙参照)	
	AW 19'	応接室 副社長室	2	-	-			205(上・横枠) 215(横) 木製OSCL		複層ガラス FL5+A6+FL5	附属金物一式 ガラリ付き(内部チャッパ-BOX込み) 開閉制限金物	飛散防止フィルム貼 遮し框サン 外結縁: 木製+ガラス+アルミ (サイズは別紙参照)	
	AW 20'	階段3 女子WC4 男子WC4	3	-	-			255(上・横枠) 265(横) 木製OSCL	AW開枠	複層ガラス FL5+A6+FL5	附属金物一式 開閉制限金物	遮し框サン 外結縁: 木製+ガラス+アルミ (サイズは別紙参照)	
	AW 21'	相談室5 相談室6 相談室7	3	-	-			255(上・横枠) 265(横) 木製OSCL		複層ガラス FL5+A6+FL5	附属金物一式 開閉制限金物	遮し框サン 外結縁: 木製+ガラス+アルミ (サイズは別紙参照)	
	AW 22'	打合せコーナー3	1	防	-			350(上・横枠) FIX窓 片開扉	AW開枠	複層ガラス FL5+A6+PW6.8	附属金物一式 開口下: 水切 扉	遮し框サン 外結縁: 木製+ガラス+アルミ (サイズは別紙参照)	
	AW 23'	廊下5 議場ロビー	9	防	-			260(上・横枠) 270(横) 木製OSCL		複層ガラス FL5+A6+PW6.8	附属金物一式 開閉制限金物	飛散防止フィルム貼 遮し框サン 外結縁: 木製+ガラス+アルミ (サイズは別紙参照)	
	AW 23b'	廊下5 議場ロビー	1	防	-			260(上・横枠) 270(横) 木製OSCL	AW開枠	複層ガラス FL5+A6+PW6.8	附属金物一式 開閉制限金物	飛散防止フィルム貼 遮し框サン 外結縁: 木製+ガラス+アルミ (サイズは別紙参照)	
	AW 25'	議場	1	-	-			160(上・横枠) FIX窓		複層ガラス FL5+A6+FL5 (FL5+接着層+FL8) +A6+ 合わせガラス (FL5+接着層+FL8)	附属金物一式 開口下: 水切 扉	遮し框サン 外結縁: 木製+ガラス+アルミ (サイズは別紙参照)	
2階	AW 26'	議場	5	-	-			突き出し窓 (差押縁窓(防音))	AW開枠	複層ガラス FL5+A6+FL5	附属金物一式 <電動オペレータ>(電動ロールスクリーン連動式)	遮し框サン 外結縁: 木製+ガラス+アルミ (サイズは別紙参照)	
	AW 27'	ROOF6	2	防	-			FIX窓		複層ガラス FL5+A6+PW6.8	開口下: 水切	遮し框サン	
	AW 28'	ROOF6	2	防	-			突き出し窓	AW開枠	複層ガラス FL5+A6+PW6.8	附属金物一式 開口下: 水切 <電動オペレータ>	遮し框サン	
	AW 29'	執務室天井裏1 執務室天井裏2	9	-	-			突き出し窓		複層ガラス FL5+A6+FL5	附属金物一式 <電動オペレータ>	一般ビル用サン 外結縁: アルミ製(サイズは別紙参照) 飛散防止フィルム貼	
	AW 30'	執務室天井裏1 執務室天井裏2	7	-	-			FIX窓	AW開枠	複層ガラス FL5+A6+FL5	附属金物一式 開口下: 水切	一般ビル用サン 外結縁: アルミ製(サイズは別紙参照) 飛散防止フィルム貼	
	AW 30'	執務室天井裏1	2	防	-			FIX窓		複層ガラス FL5+A6+PW6.8	開口下: 水切	一般ビル用サン 外結縁: アルミ製(サイズは別紙参照) 飛散防止フィルム貼	
	AW 31'	執務室天井裏5 執務室天井裏6	2	-	-			突き出し窓	AW開枠	複層ガラス FL5+A6+FL5	附属金物一式 <電動オペレータ>	一般ビル用サン 外結縁: アルミ製(サイズはAW-30と同等寸) 飛散防止フィルム貼	
2階	AU 01	更衣室2 書庫1	2	防	-			防火スクリーン(手動)			ボックス、レール、補強材、パイプボトム、抜け止め、シート、取っ手		
	AU 02	控室	1	防	-			防火スクリーン(手動)			ボックス、レール、補強材、パイプボトム、抜け止め、シート、取っ手		
	AU 03	秘書係 副社長室	2	防	-			防火スクリーン(手動)			ボックス、レール、補強材、パイプボトム、抜け止め、シート、取っ手		

SCW共通事項													
の金物は下記とする				*特記無き限り									
ハンドル、ドアチェック、戸当たり				種別、耐風圧性、気密性、水密性は特記仕様書に基づく									
本結縁				表面仕上は特記仕様書に基づく									
ハンデル、ドアチェック、戸当たり				*SCWはヤマキ工業鋼製カーテンウォール/ヤマキ工業 同等品とする									
ハンデル、本結縁				*片開き窓には、あおり止め+スレンレス蝶番(塗装)・開閉制限ストッパー、レバー・ハンドル、鍵を設ける									
窓錠、フラスコ落とし				*目板は全て、フッ素樹脂塗装とする									
とすること				*方立、ファスナー、その他金物はSOP塗装とする。									
とすること				その他									
				*飛散防止フィルムは「ビュアリフレ/3M」同等品、乳白色フィルムは「ミルキーホワイト/3M」同等品とする									
				*LOW-Eガラス設置箇所については立面図を参照									


京丹波町新庁舎建設工事(建築)																					
KT-A304										建具表 AW AU											
編入		1/100(A1)		1/200(A3)		日付		2020.02													
一級建築士事務所12399号(有)青山書芸建築研究所				東京都文京区本郷2-12-10UT本郷3F				一級建築士第05408号 佐伯和俊													
構造:一級建築士事務所 東京都知事登録第56306号 株式会社 KAP				一級建築士第341678号(構造設計)一級建築士第9490号 萩生田秀之																	

AU

建具表																
階	記号	使用箇所	数	防火仕様		姿図および寸法		建具枠見込	形式	建具枠種別	ガラス	金物・付属品	備考	非接触型電気錠		
				防音仕様	遮音等級	有効W×有効H(mm)										
1階	AG 01	設備室 (交流ラウンジ)	1	-	-		額縁種別	FIX窓 ガラリ		複層ガラス FL5+A6+FL5	附属金物一式 チャンバーBOX	外縁縁: 木製+アルミV型図柄0.5倍せ サイズは別紙参照				
	AG 02	ボーチ2/風除室1	1	-	-		木製OSCL	ガラリ		チャンバーBOX	外縁縁: 木製+アルミV型図柄0.5倍せ サイズは別紙参照					
	AG 03	受水槽ポンプ室	1	-	-		SUS 曲げ	ガラリ		チャンバーBOX	外縁縁: 木製+アルミV型図柄0.5倍せ サイズは別紙参照					
	AG 04	受水槽ポンプ室	1	-	-		木製OSCL	ガラリ		チャンバーBOX	外縁縁: 木製+アルミV型図柄0.5倍せ サイズは別紙参照					
	AG 05'	軒先 (テラス2下階)	5	防	-		ガラリ		チャンバーBOX ガラリ部:可動スチールガラリ		外縁縁: 木製+アルミV型図柄0.5倍せ サイズは別紙参照					
	AG 06	便所室 風除室4 ゴミ置場	3	-	-		木製OSCL	ガラリ		チャンバーBOX	外縁縁: 木製+アルミV型図柄0.5倍せ サイズは別紙参照					
	AG 07	ボーチ4/風除室3	1	-	-		ガラリ		チャンバーBOX	外縁縁: 木製+アルミV型図柄0.5倍せ サイズは別紙参照						
2階	AG 08	設備室(議場) 大会議室備品庫1	3	-	-		木製OSCL	ガラリ		チャンバーBOX	外縁縁: 木製+アルミV型図柄0.5倍せ サイズは別紙参照					
	AG 09	階段3 相談室7	2	-	-		木製OSCL	ガラリ		チャンバーBOX	外縁縁: 木製+アルミV型図柄0.5倍せ サイズは別紙参照					
	AG 10	階段3	1	-	-		木製OSCL	ガラリ		チャンバーBOX	外縁縁: 木製+アルミV型図柄0.5倍せ サイズは別紙参照					
R階	AG 11'	ROOF6	2	防	-		木製OSCL	ガラリ		チャンバーBOX 開口下:水切 ガラリ部:可動スチールガラリ	外縁縁: 木製+アルミV型図柄0.5倍せ サイズは別紙参照					
	AG 12'	ROOF6	1	防	-		木製OSCL	ガラリ		チャンバーBOX 開口下:水切 アルミパネル 12.0 フッ素樹脂塗付建築 ガラリ部:可動スチールガラリ	外縁縁: 木製+アルミV型図柄0.5倍せ サイズは別紙参照					
	AG 13	執務室・天井裏5 執務室・天井裏6	4	-	-			ガラリ		チャンバーBOX 開口下:水切	外縁縁: アルミ製(30° W60)					
1階・2階	SCW 01	執務棟・南側		一部防火設備あり			W80BH200 (新式) 250(階)	FIX窓		複層ガラス LOW-E18+A12+FL5	附属金物一式 開口下:水切	飛散防止フィルム貼 (片開き窓のみ)				
				-	-		鋼板t1.6曲げ SOP	片開き窓		複層ガラス LOW-E18+A12+FL5	附属金物一式(あおり止め、開閉調整器)					

建具表																
階	記号	使用箇所	数	防火仕様		姿図および寸法		建具枠見込	形式	建具枠種別	ガラス	金物・付属品	備考	非接触型電気錠		
				防音仕様	遮音等級	有効W×有効H(mm)										
				-	-	(上段)	(下段)	額縁種別								
				-	-											
				-	-											
SCW-01 姿図

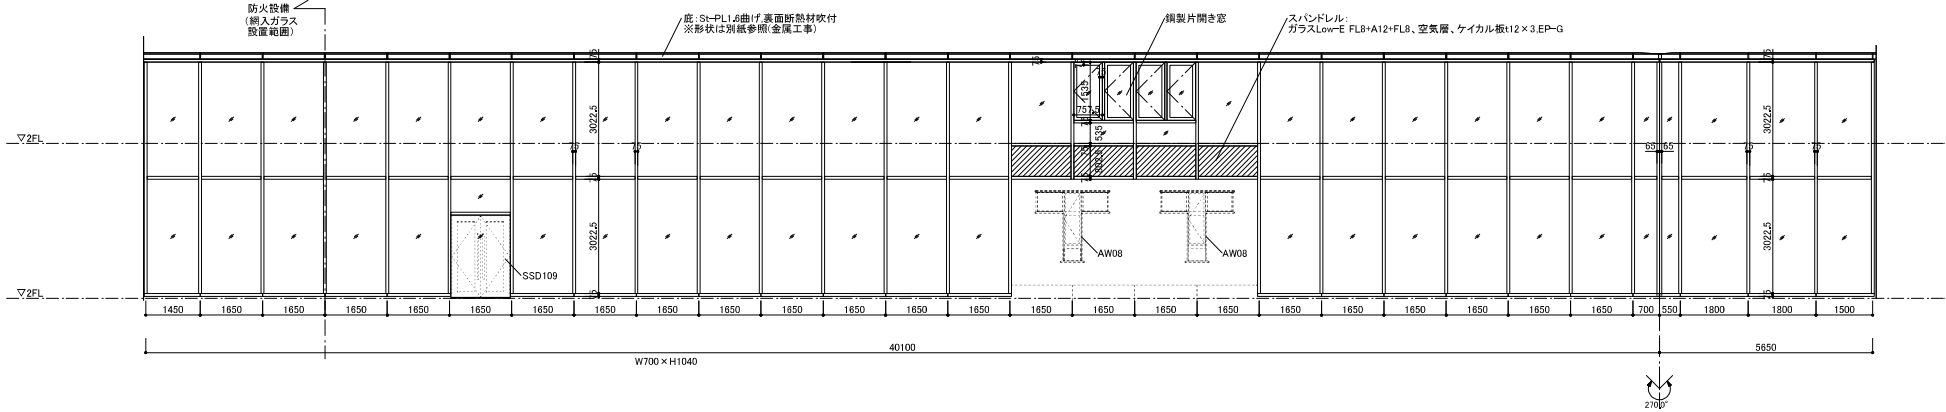

防火戸記号凡例(建具表共通)

防

防火設備(常時閉鎖式扉、令112条第14項第一号適合)

不燃

自閉式不燃扉

ガラス凡例

FL

フロート板ガラス

PW

網入り磨ガラス

建具共通事項

・建具寸法は有効の内法寸法を示す

・音指(SUS)付・戸当たり付き(WD)は木製音指

・ドアハンドルは「UL023-001S/UNION」同等品とする

・ガラスは建設省通達「ガラスを用いた開口部の安全設計指針」によること

・ガラスはSUS製防鳥網付き

・接煙窓のクレセント、ハンドル、オペレーター等の高さはH1500以下とする

ガラス共通事項

・特記無きガラスは衝突防止の処置を行うこと。(サイン工事)

・LOW-Eガラスの設置箇所については、立面図参照

AW・AG・AU共通事項

・特記無き限り種別、耐風圧性、気密性、水密性は特記仕様書に基づく

・表面仕上は特記仕様書に基づく 附属金物一式とも

・「隠し径サッシ」は、FNS-II 70CF/不二サッシ 同等品とする

・「一般ビル用サッシ」は、FP-A170CF/不二サッシ同等品とする

・「一般ビル用サッシ(防火設備)」はSUPER70P/不二サッシ同等品とする

・「アルミカーテンウォール」はSR-GARELIA/不二サッシ 同等品とする

・「防火スクリーン(防火設備)」はインナースクリーン/不二サッシ 同等品とする

・内部額縁(上・縦枠、膳板)はヒノキ材とし、W150以上については幅はぎとする

・外部額縁の縦枠はヒノキ材とし、膳板と上額縁はスギ材とする

・ガラリの有効開口率は、36%とし、ステンレス製防虫防鳥網を設けること

・ガラリ内のチャンバーBOXは、St-PLt1.6曲げ表面グライt3処理の上、ロックワークt20吹付とする

SCW共通事項

・特記無き限り種別、耐風圧性、気密性、水密性は特記仕様書に基づく

・表面仕上は特記仕様書に基づく

・「SCW」はヤマキ工業鋼製カーテンウォール/ヤマキ工業 同等品とする

・片開き窓には、あおり止め・ステンレス蝶番(塗装)・開閉制限ストッパー、レバーハンドル、鍵を設ける

・目板は全て、フッ素樹脂塗装とする

・方立、ファスナー、その他金物はSOP塗装とする。

その他

・飛散防止フィルムは「ビュリアフレ/3M」同等品、乳白色フィルムは「ミルキーホワイト/3M」同等品とする

・LOW-Eガラス設置箇所については立面図を参照

京丹波町新庁舎建設工事(建築)

名称

建具表 AG,SCW

単位

1/100(A1)

1/200(A3)

日付

2020.02

KT-A305

一般建築士事務所第12399号(有)香山書史建築研究所

東京都文京区本郷2-12-10本郷3

一般建築士第65408号 佐伯和俊

構造・一般建築士事務所 東京都知事登録第56306号 株式会社 KAP

一般建築士第341678号(構造設計)一般建築士第9490号 萩生田秀之

京丹波町新庁舎建設工事(建築)

KT-A305

建具表 AG,SCW

1/100(A1)1/200(A3)2020.02

図面

図説

一級建築士事務所第12399号(有)香山壽夫建築研究所 東京都文京区本郷2-12-10UT本郷3F 一級建築士第65408号 佐伯和俊

構造 一級建築士事務所 東京都知事登録第56306号 株式会社 KAP 一級建築士第341678号(構造設計)一級建築士第9490号 萩生田秀之

建具表															
階	記号	使用箇所	数	防火仕様		姿図および寸法		建具枠見込 形状寸法 額縁 種類 見込	形式	建具枠種別 形状寸法 曲げ枠 扉仕工 制約寸法 適合 SOP	ガラス	金物・付属品	備考	非接触型 電気錠	
				防音 仕様	遮音 等級	有効W×有効H(mm)									
1階	SD 101	階段2	1	-	-			堅木OSCL d170	片開き 両面フラッシュ		強化ガラス14	下欄共通事項による	外側に面する建具		
	SD 102	読書室 (交流ラウンジ)	1	-	-			堅木OSCL d170	縦子開き 両面フラッシュ			下欄共通事項による	外側に面する建具		
	SD 103	気水機ポンプ室	1	-	-			堅木OSCL d135	両開き 両面フラッシュ			下欄共通事項による	外側に面する建具		
	SD 104	打合コーナー2	1	-	-			堅木OSCL d170	片開き 両面フラッシュ			下欄共通事項による	外側に面する建具		
	SD 105	印刷作業	1	-	-			堅木OSCL d170	片開き 両面フラッシュ			下欄共通事項による	外側に面する建具		
	SD 106	使送室	1	-	-			堅木OSCL d170	片開き 両面フラッシュ		強化ガラス14	下欄共通事項による	外側に面する建具		
	SD 107	ゴミ置場	1	-	-			堅木OSCL d145	片開き 両面フラッシュ		強化ガラス14	下欄共通事項による	外側に面する建具		
	SD 108	読書室 (交流ラウンジ) キッチンコーナー	1	-	-			堅木OSCL d230	片開き 両面フラッシュ			下欄共通事項による	GW32kg/m3充填		
	SD 109	時間外窓口/ 廊下2	1	-	-			堅木OSCL d180	片開き 両面フラッシュ		強化ガラス14	下欄共通事項による	GW32kg/m3充填		
	SD 110	風除室1/下足室	1	-	-			堅木OSCL d180	片開き 両面フラッシュ		強化ガラス14	下欄共通事項による			
	SD 111	廊下2/廊下3	1	-	-			堅木OSCL d60	縦子開き 両面フラッシュ		強化ガラス14	下欄共通事項による			
	SD 112	廊下3/ 気水機ポンプ室	1	特	-			堅木OSCL d165,d75(両側)	片開き 両面フラッシュ 特定防火設備 常時閉鎖式			下欄共通事項による	特定防火設備認定品		
	SD 113	廊下3/ラウンジ1	1	特	優感			-	両面フラッシュ 特定防火設備 随時閉鎖式			下記共通事項による	燃焼遮断		
	SD 114	ラウンジ1/ 執務室1F	1	特	優感			-	両面フラッシュ 特定防火設備 随時閉鎖式			下記共通事項による	燃焼遮断		
SD 115	会計室/執務室1F	1	-	-			-	片開き 両面フラッシュ		強化ガラス14	下欄共通事項による				
SD 116	相談室3/執務室1F 相談室4/執務室1F	2	-	T2			堅木OSCL d160	片開き 両面フラッシュ	木縁付	強化ガラス18 （乳白色フィルム貼） レバーハンドル、本錠錠、 小ロバハンパ加工、RW充填	ビボットヒンジ、ドアアタック、戸当り、オートマチックタイト	コンシールドBC			
SD 117	倉庫1/EPS	1	-	-			- (大枠)	両開き 片面フラッシュ			スプリングヒンジ、点検口錠（フタ付きケースハンドル）				
SD 118	サーバー室 前室 サーバー室	1	-	-			- (大枠)	片開き 両面フラッシュ		強化ガラス14	下欄共通事項による				
2階	SD 201	読書室(議場)	1	-	SAT			堅木OSCL d130,d90(両側)	縦子開き 両面フラッシュ			下欄共通事項による	GW32kg/m3充填		
	SD 202	議場/議場前室1	1	-	T2			堅木OSCL d130,d90(両側)	片開き 両面	木縁付	ビボットヒンジ、ドアアタック、戸当り、オートマチックタイト	コンシールドBC			
	SD 203	議場/議場前室1	2	-	T2			堅木OSCL d130,d90(両側)	片開き 両面	木縁付	ビボットヒンジ、ドアアタック、戸当り、オートマチックタイト	コンシールドBC			
	SD 204	議場/議場白ビニ	1	-	T2			堅木OSCL d130,d90(両側)	片開き 両面	木縁付	ビボットヒンジ、ドアアタック、戸当り、オートマチックタイト	コンシールドBC			
	SD 205	大会議室/廊下4	2	-	T2			堅木OSCL d90,d90(両側)	片開き 両面	木縁付	ビボットヒンジ、ドアアタック、戸当り、オートマチックタイト	コンシールドBC			
	SD 206	控室前室/ ラウンジ2	1	特	-			堅木OSCL d160	片開き 両面フラッシュ 特定防火設備 常時閉鎖式			下欄共通事項による	特定防火設備認定品		
	SD 207	ラウンジ2/ 廊下6	1	特	優感			-	両面フラッシュ 特定防火設備 随時閉鎖式			下記共通事項による	燃焼遮断		
	SD 208	応接室/副社長室	1	-	T2			堅木OSCL d90,d90(両側)	片開き 両面	木縁付	ビボットヒンジ、ドアアタック、戸当り、オートマチックタイト	コンシールドBC			

防火戸記号凡例(建具表共通)

特	特定防火設備 (常時閉鎖式扉、令112条第13項第一号適合)
特(煙感)	特定防火設備 (隨時閉鎖式扉、煙感知器連動、令112条第13項第一号適合)
SS(煙感)	特定防火設備 (隨時閉鎖式シャッター、煙感知器連動、令112条第13項第一号適合)
防	防火設備 (常時閉鎖式扉、令112条第13項第一号適合)
不燃	自閉式不燃扉

特(煙感) 特定防火設備

SS(煙感) 特定防火設備

33(煙感) 特定防火設備
(隨時閉鎖式シャッター、煙感知器連動、令112条第13項第一号適合)

防火設備

建具共通事項

- ・建具寸法は有効の内寸法を示す
- ・音階(SD付)戸・戸たて付法とする (WD 音階は木製(ナラ材)とする)
- ・ドアハンドルは「UL023-001S/UNION」同等品とする
 - ・外部に面するSDについて
 - ・外部建具の下枠は木切り付き クツズリはSUS立上りタイプ
 - ・外部建具はツッ素樹脂被装現場塗(塗装工事)
- ・ガラスは建設省通達「ガラスを用いた開口部の安全設計指針」によること
- ・ガラスはSUS製防鳥網付き
- ・排煙窓のクレセント、ハンドル、オペレー等ー等の高さはH1500以下とする
- ・網継ぎの見方は30とする

・特記無き金物は下記とする

片開き戸	ヒポットヒンジ、ドアチェック、戸当たり レバーハンドル、本締錠
親子開き戸	ヒポットヒンジ、ドアチェック、戸当たり
両開き戸	レバーハンドル、本締錠 順位調整器、フランス落とし

SD・SW共通事項

- ・外構建員の仕上は、全てフッ素塗装現場塗装（塗装工事）
- ・室内建員の仕上は、特記なき限りVOP塗装現場塗装（塗装工事）
- ・木造柱・土上、下地合板9+11耐突板に貼す
- ・同時閉鎖式防火戸は、1枚の扉の面積が3m²を超える場合は予盾付とする
- ・防音措置について
- 床の厚さと精度を充分にすること
- 柱の剛性を高めることとスチールを取り付けることによりゴムの圧着度を調整すること
- 断熱と躯体の隙間はモルタルで充填すること
- 断熱は全てモルタル充填またはロックウール 充填とする
- 必ずしは全てモルタル充填とする
- 断熱はロックウール充填を原則とする（特記なき限り80kg/m³）

建具表														
階	記号	使用箇所	数	防火仕様		姿面および寸法 有効W×有効H(mm)		建具枠見込 寸法 種別 見込		形式	ガラス	金物・付属品	備考	非接触型 電気錠
				防音 仕様	遮音 等級	(上段)	(下段)	縁線	別見込					
2階	SD 209	応接室/廊下6	1	-	T2			堅木OSCL d60	片開き 縦戸	木線付	強化ガラス48 (乳白色7mm)	ビレットヒンジ、ドアチェック、戸当り、オートマチックタイト レバーハンドル、本錠錠、 小口パンチング加工、RW充填	コンシールドDC	SD
	SD 210	断長室/応接室	1	-	T2			堅木OSCL d90,d90(両側)	片開き 縦戸		木線付	強化ガラス48 (乳白色7mm)	ビレットヒンジ、ドアチェック、戸当り、オートマチックタイト レバーハンドル、本錠錠、 小口パンチング加工、RW充填	
	SD 211	断長室/廊下6	1	-	T2			堅木OSCL d60	片開き 縦戸	木線付	強化ガラス48 (乳白色7mm)	ビレットヒンジ、ドアチェック、戸当り、オートマチックタイト レバーハンドル、本錠錠、 小口パンチング加工、RW充填	コンシールドDC	
	SD 212	相談室6/執務室2F 相談室6/執務室2F 相談室7/執務室2F	3	-	T2			堅木OSCL d160	片開き 両面フラッシュ	木線付	強化ガラス48 (乳白色7mm)	ビレットヒンジ、ドアチェック、戸当り、オートマチックタイト レバーハンドル、本錠錠、 小口パンチング加工、RW充填	コンシールドDC	
	SD 213	大会議室設備室/ 空調チャンバー	1	-	T2			堅木OSCL d60	片開き 両面フラッシュ			下欄共通事項による		
R階	SD R01	ROOF6	2	-	-			堅木OSCL d90	片開き 両面フラッシュ			下欄共通事項による	外部に面する建具	
	SD R02	ROOF6	1	-	-			堅木OSCL d90	片開き 両面フラッシュ			下欄共通事項による	外部に面する建具	
	SD R03	ROOF6	1	-	-			堅木OSCL d75	片開き 両面フラッシュ			下欄共通事項による	外部に面する建具	
	SD R04	ROOF6	2	-	-			堅木OSCL d65	片開き 両面フラッシュ			下欄共通事項による		
	SD R05	執務室 天井裏1/天井裏3 天井裏2/天井裏4	2	-	-			堅木OSCL d110	片開き 両面フラッシュ			下欄共通事項による		
	SD R06	執務室 天井裏3/天井裏5 天井裏4/天井裏6	2	-	-			185 - (大枠)	片開き 両面フラッシュ			下欄共通事項による		
	SD R07	執務室 天井裏1/天井裏2	2	-	-			185 - (大枠)	片開き 両面フラッシュ			下欄共通事項による		
各階共通	SDa 01	空調置場 (2F_執務室)	2	-	-			- (大枠)	両開き 両面フラッシュ 縦開き 縦開き	つぶし		スプリングヒンジ、点検口錠(フタ付きケースハンドル) ガタリ羽根・St-FB	GW32kg/m3充填 ガタリ開口率50%	
	SDa 02	空調置場 (1F_執務室)	2	-	-			- (大枠)	両開き 両面フラッシュ 縦開き 縦開き	つぶし		スプリングヒンジ、点検口錠(フタ付きケースハンドル) ガタリ羽根・St-FB	GW32kg/m3充填 ガタリ開口率50%	
	SDa 03	空調置場 (2F_執務室)	1	-	-			- (大枠)	両開き 両面フラッシュ 縦開き 縦開き	つぶし		スプリングヒンジ、点検口錠(フタ付きケースハンドル) ガタリ羽根・St-FB	GW32kg/m3充填 ガタリ開口率50%	
	SDa 04	インテリアーフに 空調置場 (2F_執務室) 30001とモ (2F_防災待機室)	3	-	-			- (大枠)	両開き 両面フラッシュ 縦開き 縦開き	つぶし		スプリングヒンジ、点検口錠(フタ付きケースハンドル) ガタリ羽根・St-FB	GW32kg/m3充填 ガタリ開口率50%	
	SDa 05	空調置場 (1F_執務室)	1	-	-			- (大枠)	両開き 両面フラッシュ 縦開き 縦開き	つぶし		スプリングヒンジ、点検口錠(フタ付きケースハンドル) ガタリ羽根・St-FB	GW32kg/m3充填 ガタリ開口率50%	
各階共通	SDb 01	EPS、PS (1F_執務室) (2F_倉庫5) (2F_執務室)	4	-	-			- (大枠)	両開き 片面フラッシュ	つぶし		スプリングヒンジ、点検口錠(フタ付きケースハンドル)		
	SDb 02	EPS (1F_防災会議室)	1	-	-			- (大枠)	両開き 片面フラッシュ	つぶし		スプリングヒンジ、点検口錠(フタ付きケースハンドル)		
	SDb 03	EPS (2F_執務室)	2	-	-			- (大枠)	両開き 片面フラッシュ	つぶし		スプリングヒンジ、点検口錠(フタ付きケースハンドル)		
	SDb 04	PS (2F_ラウンジ)	2	-	-			- (大枠)	両開き 片面フラッシュ	つぶし		スプリングヒンジ、点検口錠(フタ付きケースハンドル)		
	SDb 05	PSEPS (2F_廊下6)	1	-	-			- (大枠)	両開き 片面フラッシュ	つぶし		スプリングヒンジ、点検口錠(フタ付きケースハンドル)		
	SDb 06	PS (1F_廊下1)	1	-	-			- (大枠)	両開き 片面フラッシュ	つぶし		スプリングヒンジ、点検口錠(フタ付きケースハンドル)		

LSD共通事項

- ・軽量鋼製建具の戸先形状はエッジレスタイプとし、引戸はエアダンパー付きと標準とする
- ・ユニバーサルデザインスイッチは「HDS-4i/ナブコ自動ドア」同等品とする

WD,WW,S共通事項

- ・特記無き限り枠見付はt30とする
- ・WD,WWの戸先は大手とする

面材がOSCL塗装の場合は堅木OSCLとし、その他の場合は木製OPとする

S共通事項

・査摺は、床仕上げ切替えとなる力所に設けること(位置は平面詳細図参照)

その他

- ・飛散防止フィルムは「ピュアリフレ/3M」同等品とする
- ・乳白色フィルムは「ミルキーホワイト/3M」同等品とする

・乳白色フィルムは「ミルキーホワイト/3M」同等品とする

京丹波町新庁舎建設工事(建築)			
KT-A306	名称	建具表 SD	
	種別	1/100(A1) 1/200(A3)	発行 2019.12
一級建築士事務所第1239号(有)香山壽夫建築研究所 東京都港区京区東2-1-101本郷3F 一級建築士第65408号 佐伯和俊 構造一級建築士事務所 東京都知事登録第56306号 株式会社 KAP 一級建築士第341678号 構造設計一級建築士第9490号 萩生田秀之			

一級建築士事務所第12399号(有)香山壽夫建築研究所 東京都文京区本郷2-12-10UT本郷3F 一級建築士第65408号 佐伯和俊

構造：一級建築士事務所 東京都知事登録第56306号 株式会社 KAP 一級建築士第341678号(構造設計一級建築士第9490号) 萩生田秀之

建具表												
階	記号	使用箇所	数	防火仕様 防音仕様 遮音等級	姿図および寸法 有効W×有効H(mm) (上段) (下段)	建具枠見込 160 種類 見込	形式	建具枠種別 特記な 曲げ枠 扉仕上 種別 SOP	ガラス	金物・付属品	備考	非接触型 電気錠
2階	SGa01	空調置場 (2F執務室) (2F防災待機室) SDa04 NIT,ROOF上置ガラス	3	-		- (大枠)	ガラリ		ガラリ取組 SH-FB	ガラリ開口率50% NIT,ROOF上置に設置		
1階	SW101	サーバー室 前室 サーバー室	1	-		- (大枠)	FIX窓	強化ガラスt6				
	SW102	サーバー室 前室 サーバー室	1	-		- (大枠)	FIX窓	強化ガラスt6				
2階	SW201	打合コーナー3	1	防		- (大枠)	FIX窓	耐力入り 樹脂ガラスt6.8		外部に面する建具		
	SW202	議場/操作室	1	-		堅木OSCL d90,d90(両側)	FIX窓	強化ガラスt6		室内建具 Fw充填		
	SW203	打合コーナー3	1	-		堅木OSCL d300	FIX窓	木製板内窓 樹脂ガラスt6.8				
1階	SS101	エントランスホール/ 廊下1 エントランスホール/ 待合ロビー1F	2	SS (煙感)			防火シャッター (管理用シャッター兼用)	座板部有締止装置付 窓下下部設置付 シャッターボックス:St製,溶融量約メッキ(天井内隠蔽式)	焼傷遮断 電動式 スラッシュSOP兼装 レール化までSUSHL 重量保護シャッター			
	SS102	会計室/ 待合ロビー1F	1	-			管理用シャッター	座板部有締止装置付 窓下下部設置付 シャッターボックス:St製,溶融量約メッキ(天井内隠蔽式)	電動式 スラッシュSOP兼装 レール化までSUSHL 重量保護シャッター			
2階	SS201	2Fホール/ 廊下4 2Fホール/ 待合ロビー2F	2	SS (煙感)			防火シャッター (管理用シャッター兼用)	座板部有締止装置付 窓下下部設置付 シャッターボックス:St製,溶融量約メッキ(天井内隠蔽式)	焼傷遮断 電動式 スラッシュSOP兼装 レール化までSUSHL 重量保護シャッター			
1階	SSD101	ボーチ2/風除室1	1	-		220	片開き ガラス扉戸,FIX連窓 上替ガラリ	SUS曲げ枠 SUS/バィブ レーション	強化ガラスt6	付属金物一式	外部に面する建具	
	SSD102	風除室1/廊下2	1	-		220	片開き ガラス扉戸,FIX連窓 上替ガラリ	SUS曲げ枠 SUS/バィブ レーション	強化ガラスt6	付属金物一式		
	SSD103	ボーチ3/風除室2	1	防		70	片開き ガラス扉戸,FIX連窓 上替ガラリ	SUS曲げ枠 SUS/バィブ レーション	強化ガラスt6.8	付属金物一式	外部に面する建具	
	SSD104	風除室2/エント ランスホール	1	-		70	片開き ガラス扉戸,FIX連窓 上替ガラリ	SUS曲げ枠 SUS/バィブ レーション	強化ガラスt6	付属金物一式	詳細図参照	
	SSD105	風除室4	1	-		堅木OSCL d170	片開き ガラス扉戸,上替ガラリ	SUS曲げ枠 SUS/バィブ レーション	強化ガラスt6	下縦共通事項による	外部に面する建具	
	SSD106	風除室4/ 執務室1F	1	-		- (大枠)	片開き ガラス扉戸,FIX連窓	SUS曲げ枠 SUS/バィブ レーション	強化ガラスt6	下縦共通事項による		
	SSD107	ボーチ4/風除室3	1	-		270	片開き ガラス扉戸,上替ガラリ	SUS曲げ枠 SUS/バィブ レーション	強化ガラスt6	付属金物一式	外部に面する建具	
	SSD108	風除室3/ 執務室1F	1	-		270	片開き ガラス扉戸,上替ガラリ	SUS曲げ枠 SUS/バィブ レーション	強化ガラスt6	付属金物一式	外部に面する建具	
	SSD109	1F待合ロビー	1	-		- (大枠)	片開き ガラス扉戸	SUS曲げ枠 SUS/バィブ レーション	強化ガラスt6	下縦共通事項による	外部に面する建具	
1階	SSW101	風除室2	2	防		70	FIX窓	SUS曲げ枠 SUS/バィブ レーション	耐力入り 樹脂ガラスt6.8	付属金物一式	外部に面する建具	
	SSW102	風除室2	1	防		70	FIX窓	SUS曲げ枠 SUS/バィブ レーション	耐力入り 樹脂ガラスt6.8	付属金物一式	外部に面する建具	

防火戸記号凡例(建具表共通)

特	特定防火設備 (常時閉鎖式扉、令112条第13項第一号適合)
特(煙感)	特定防火設備 (随時閉鎖式扉、煙感知器連動、令112条第13項第一号適合)
SS(煙感)	特定防火設備 (随時閉鎖式シャッター、煙感知器連動、令112条第13項第一号適合)
防	防火設備 (常時閉鎖式扉、令112条第13項第一号適合)
不燃	自閉式不燃扉

建具共通事項

- ・建具寸法は有効の内法寸法を示す
- ・音響(SUS)付・戸当たり付きとする(WD音響は木製(ナラ材)とする)
- ・ドアハンドルは「F.U.023-001S/UNION」同等品とする
- ・外部に面するSDについては
 ・外部建具は下枠は水切り付き クツズリはSUS立上り付タイプ
- ・ガラスは建設省通達「ガラスを用いた開口部の安全設計指針」によると
- ・ガラリはSUS製防鳥網付き
- ・排煙窓のクレセント、ハンドル、オペレーター等の高さはH1500以下とする
- ・額縁の見付は130とする

・特記無き金物は下記とする

- 片開き戸 ビボットヒンジ、ドアチェック、戸当たりレバーハンドル、本締錠
- 親子開き戸 ビボットヒンジ、ドアチェック、戸当たりレバーハンドル、本締錠
- 両開き戸 限位調整器、フランス落し

SD・SW共通事項

- ・外部建具の仕上は、全てフッ素塗装現場塗(塗装工事)
- ・室内建具の仕上は、特記なき限りSOP塗装現場塗(塗装工事)
- ・木縁付仕上は、下地合板19+化粧突板貼とする
- ・随時閉鎖式防火戸は、1枚の扉の面積が3㎡を超える場合は子扉付とする
- ・既設建具について
 ・枠と扉の剛性と精度を充分にすること
- ・吊り込み精度をあげると共にスベークサーを取り付けることによりゴムの圧着度を調整すること
- ・扉枠と躯体の隙間はモルタルで充填すること
- ・扉枠は全てモルタル充填またはロックウール 充填とする
- ・窓ずりは全てモルタル充填とする
- ・扉はロックウール充填を原則とする(特記なき限り80kg/m³)

階	記号	使用箇所	数	防火仕様 防音仕様 遮音等級	姿図および寸法 有効W×有効H(mm) (上段) (下段)	建具枠見込 160 種類 見込	形式	建具枠種別 特記な 曲げ枠 扉仕上 種別 SOP	ガラス	金物・付属品	備考	非接触型 電気錠
1階	LSD101	交流ラウンジ/ 階段2	1	-		堅木OSCL d180	片開き 両面フラッシュ		強化ガラスt4	下縦共通事項による		
	LSD102	多目的WC1/ WC前室	1	-		堅木OSCL d120	片引き 両面フラッシュ		強化ガラスt4 乳白色746mm厚 ガラリ付き	ガイドレール、ハンガー金物、表示錠、引手 戸先ゴム ガラリ付き	自動扉 ユニバーサルデザインスイッチ GW32kg/m ³ 充填 SAT	
	LSD103	WC前室/倉庫1	1	-		堅木OSCL d60	片開き 両面フラッシュ		強化ガラスt4 乳白色746mm厚	下縦共通事項による		
	LSD104	備品庫1/廊下3	1	-		堅木OSCL d60	片開き 両面フラッシュ		強化ガラスt4	下縦共通事項による		
	LSD105	サーバー室/廊下3	1	-		堅木OSCL d60	片開き 両面フラッシュ		強化ガラスt4	下縦共通事項による		
	LSD106	倉庫1/廊下3	1	-		堅木OSCL d60	親子開き 両面フラッシュ		強化ガラスt4	下縦共通事項による		
	LSD107	欠番										
	LSD108	更衣室1/廊下3 更衣室2/廊下3	2	-		堅木OSCL d180	片開き 両面フラッシュ		強化ガラスt4 乳白色746mm厚 ガラリ付き	下縦共通事項による	GW32kg/m ³ 充填	
	LSD109	更衣室1/SW 更衣室2/SW	2	-		堅木OSCL d60	片開き 両面フラッシュ		強化ガラスt4 乳白色746mm厚 ガラリ付き	下縦共通事項による	GW32kg/m ³ 充填	
	LSD110	書庫倉庫1/ 執務室1F	1	-		堅木OSCL d150	片開き 両面フラッシュ		強化ガラスt4	ガイドレール、ハンガー金物、引手錠錠、引手 全開ストップバー 戸先ゴム		
	LSD111	書庫1/執務室1F	1	-		堅木OSCL d150	片開き 両面フラッシュ		強化ガラスt4	ガイドレール、ハンガー金物、引手錠錠、引手 全開ストップバー 戸先ゴム		
	LSD112	使送室/風除室4	1	-		堅木OSCL d60	片開き 両面フラッシュ		強化ガラスt4 乳白色746mm厚 ガラリ付き	下縦共通事項による		
	LSD113	ゴミ置場/ 執務室1F	1	-		堅木OSCL d180	片開き 両面フラッシュ		強化ガラスt4 乳白色746mm厚 ガラリ付き	下縦共通事項による		
	LSD114	女子WC2/執務室1F 男子WC4/執務室1F	2	-		堅木OSCL d180	片開き 両面フラッシュ		強化ガラスt4 乳白色746mm厚 ガラリ付き	下縦共通事項による	GW32kg/m ³ 充填 SAT	
2階	LSD201	多目的WC1/ 廊下5	1	-		堅木OSCL d140	片開き 両面フラッシュ		強化ガラスt4 乳白色746mm厚 ガラリ付き	ガイドレール、ハンガー金物、表示錠、引手 戸先ゴム ガラリ付き	自動扉 ユニバーサルデザインスイッチ GW32kg/m ³ 充填 SAT	
	LSD202	女子WC4/執務室1F 男子WC4/執務室1F	2	-		堅木OSCL d180	片開き 両面フラッシュ		強化ガラスt4 乳白色746mm厚 ガラリ付き	下縦共通事項による	GW32kg/m ³ 充填 SAT	
各階共通	LSDa01	1階、女子WC2 2階、男子WC3 2階、女子WC4	3	-		- (大枠)	片開き 両面フラッシュ		強化ガラスt4	下縦共通事項による		
1階	P101	欠番										
	P102	打合室1	1	- 遮音							建具詳細図参照	
2階	P201	委員会室/ 議員控室	1	- 遮音							建具詳細図参照	
	P202	大会議室	1	- 遮音							建具詳細図参照	
	P203	打合室3	1	- 遮音							建具詳細図参照	

LSD共通事項

- ・軽量鋼製建具の戸先形状はエッジレスタイプとし、引手はエアダンパー付きと標準とする
- ・ユニバーサルデザインスイッチは「HDS-4/ナブコ自動ドア」同等品とする

WD,WW,S共通事項

- ・特記無き限り枠見付は130とする
- ・WD,WWの戸先は大手とする
- ・面材がOSCL塗装の場合は堅木OSCLとし、その他の場合は木製OPとする

S共通事項

- ・音響は、床仕上げ切替えとなる力所に設けること(位置は平面詳細図参照)

その他

- ・飛散防止フィルムは「ビュアリフ/3M」同等品とする
- ・乳白色フィルムは「ミルキーホワイト/3M」同等品とする

京丹波町新庁舎建設工事(建築)			
KT-A307		建具表	SG,SW,SSD,SSW,SS,LSD,P
縮尺	1/100(A1)	1/200(A3)	図日 2020.02
一級建築士事務所第1239号(有)香山書夫建築研究所 東京都文京区本郷2-12-10UT本郷3F 一級建築士第65408号 佐伯和俊			
構造 一級建築士事務所 東京都知事登録第56306号 株式会社 KAP 一級建築士第341678号(構造設計 一級建築士第9490号) 萩生田秀之			

建具表														
階	記号	使用箇所	数	防火仕様		姿図および寸法 有効W×有効H(mm)	建具枠見込 幅・高さ 種類 見込	形式	建具枠種別 特記の事項 堅木OSCL 固定上 作付の金具 化粧合板t5.5	ガラス	金物・付属品	備考	非接触型 電気錠	
				防音 仕様	遮音 等級									
1階	WD 101	交流ラウンジ/ 自販機コーナー	2	-	-		160 緑線 種別 見込	- (大枠)	椅子バーティカル w900 h2100			椅子・堅木OSCL		
	WD 102	防災会議室/ 交流ラウンジ 廊下1	1	-	-		堅木OSCL d60	片開き ガラス扉戸 両開FIX窓	強化ガラスt4	SUS縦番、ドアチェック、戸当り、レバー・ハンドル、本鎖錠				
	WD 103	防災会議室/ 交流ラウンジ 廊下1	2	-	-		堅木OSCL d60	FIXガラス・木製縁錠 連窓	強化ガラスt4	SUS縦番、ドアチェック、戸当り、レバー・ハンドル、本鎖錠	木製パネル部 両面ブラッシュ GW32kg/m3充填			
	WD 104	防災会議室/ 交流ラウンジ 廊下1	2	-	-		堅木OSCL d60	片開き ガラス扉戸 FIXガラス・木製縁錠 連窓	強化ガラスt4	SUS縦番、ドアチェック、戸当り、レバー・ハンドル、本鎖錠	木製パネル部 両面ブラッシュ GW32kg/m3充填			
	WD 105	防災会議室/ 収納	1	-	-		- (大枠)	両引き(2本引き) 両面ブラッシュ		教席SUSレール 戸車、扉込引手、引違い戸錠				
	WD 106	欠番												
	WD 107	小会議室/廊下1	1	-	-		堅木OSCL d240	FIXガラス・木製縁錠 連窓	強化ガラスt4			木製パネル部 両面ブラッシュ GW32kg/m3充填		
	WD 108	小会議室/廊下1	1	-	-		堅木OSCL d240	片開き ガラス扉戸 FIXガラス・木製縁錠 連窓	強化ガラスt4	SUS縦番、ドアチェック、戸当り、レバー・ハンドル、本鎖錠	木製パネル部 両面ブラッシュ GW32kg/m3充填			
	WD 109	宿直室/収納	1	-	-		- (大枠)	両開き ふすま	換気 新島の子 表・裏花紙	隠し錠番、扉込引手 ローラーキャッチ				
	WD 110	宿直室/収納	1	-	-		- (大枠)	引違(2本引き) ふすま2本引き	換気 新島の子 表・裏花紙	扉込引手				
	WD 111	宿直室/SW	1	-	-		堅木OSCL d60	片開き 両面ブラッシュ	強化ガラスt4	SUS縦番、ドアチェック、戸当り、レバー・ハンドル、本鎖錠				
	WD 112	時間外窓口/ 宿直室	1	-	-		堅木OSCL d180	片開き 両面ブラッシュ	強化ガラスt4 乳白長716角	SUS縦番、ドアチェック、戸当り、レバー・ハンドル、本鎖錠	GW32kg/m3充填			
	WD 113	時間外窓口/ 廊下2	1	-	-		堅木OSCL d180	片引き ガラス扉戸 FIXガラス連窓	強化ガラスt4	教席SUSレール 戸車、扉込引手、引違い戸錠				
	WD 114	時間外窓口/ 廊下1	1	-	-		堅木OSCL d180	片引き ガラス扉戸 FIXガラス連窓	強化ガラスt4	教席SUSレール 戸車、扉込引手、引違い戸錠				
	WD 115	給湯室1/収納	1	-	-		- (大枠)	引違(2本引き) 両面ブラッシュ	ポリ化粧 合板t3		教席SUSレール 戸車、扉込引手、引違い戸錠			
	WD 116	ラウンジ1/廊下3 ラウンジ1/執務室1F	2	-	-		- (大枠)	椅子開き 椅子戸		SUS縦番、ドアチェック、戸当り、レバー・ハンドル、本鎖錠 兩位鎖錠番、フランス錠とし	椅子・堅木OSCL			
WD 117	欠番													
WD 118	備品庫2/ エントランスホール	1	-	-		堅木OSCL d60	片開き 両面ブラッシュ	強化ガラスt4	SUS縦番、ドアチェック、戸当り、レバー・ハンドル、本鎖錠					
WD 119	用具/執務室1F	1	-	-		- (大枠)	両開き 両面ブラッシュ	ポリ化粧 合板t3	隠し錠番、戸当り、閉り込み引手、ローラーキャッチ					
WD 120	会計室/執務室1F	1	-	-		- (大枠)	FIXガラス 連窓	強化ガラスt4						
WD 121	倉庫2/執務室1F	1	-	-		堅木OSCL d60	両開き 両面ブラッシュ FIXパネル 連窓	強化ガラスt4	SUS縦番、ドアチェック、戸当り、レバー・ハンドル、本鎖錠 兩位鎖錠番、フランス錠とし	木製パネル部 両面ブラッシュ GW32kg/m3充填				
WD 122	打合コーナー2/ 印刷作業	1	-	-		堅木OSCL d180	片開き 両面ブラッシュ	強化ガラスt4	SUS縦番、ドアチェック、戸当り、レバー・ハンドル、本鎖錠	GW32kg/m3充填				
WD 123	印刷作業/ 執務室1F	1	-	-		堅木OSCL d60	両開き 両面ブラッシュ FIXガラス・木製縁錠 連窓	強化ガラスt4	SUS縦番、ドアチェック、戸当り、レバー・ハンドル、本鎖錠 兩位鎖錠番、フランス錠とし	木製パネル部 両面ブラッシュ GW32kg/m3充填				
WD 124	打合室1/ 執務室1F	1	-	-		堅木OSCL d60	片開き ガラス扉戸 FIXガラス・木製縁錠 連窓	強化ガラスt4	SUS縦番、ドアチェック、戸当り、レバー・ハンドル、本鎖錠	木製パネル部 両面ブラッシュ GW32kg/m3充填				
WD 125	打合室1/ 執務室1F	1	-	-		堅木OSCL d60	片開き ガラス扉戸 FIXガラス・木製縁錠 連窓	強化ガラスt4	SUS縦番、ドアチェック、戸当り、レバー・ハンドル、本鎖錠	木製パネル部 両面ブラッシュ GW32kg/m3充填				

防火戸記号凡例(建具表共通)

特	特定防火設備 (常時閉鎖式扉、令112条第13項第一号適合)
特(煙感)	特定防火設備 (隨時閉鎖式扉、煙感知器連動、令112条第13項第一号適合)
SS(煙感)	特定防火設備 (隨時閉鎖式シャッター、煙感知器連動、令112条第13項第一号適合)
防	防火設備 (常時閉鎖式扉、令112条第13項第一号適合)
不燃	自閉式不燃扉

建具共通事項

- ・建具寸法は有効の内法寸法を示す
- ・窓枠(SUS)付・戸当たり寸法とする (WD 窓枠は木製(ナラ材)とする)
- ・ドアハンドルは「UL023-001S/UNION」同等品とする
- ・外部に面するSDについて
 - ・外部建具の下枠は水切り付タイプ クツクス(SUS)上り付タイプ
 - ・外部建具はツッホ樹脂塗装現場塗装(塗装工事)
- ・ガラスは建設省通達「ガラスを用いた開口部の安全設計指針」によること
- ・ガラスは防犯ガラスとして採用すること
- ・排煙室のクレセント、ハンドル、オペレーター等の高さは1500以下とする
- ・排煙室の見方は30とする

・特記無き金物は下記とする

片開き戸	ビボットヒンジ、ドアチェック、戸当たり レバーハンドル、本締錠
親子開き戸	ビボットヒンジ、ドアチェック、戸当たり レバーハンドル、本締錠
両開き戸	順位調整器、フランス落とし

SD・SW共通事項

- ・外構建員の仕上は、全てワックス塗装現場塗装(塗装工事)
- ・室内建員の仕上は、特記なき限りUSOP塗装現場塗装(塗装工事)
- ・木練付仕上は、下地合板9+化粧合板貼付する
- ・随時明燃阻防火戸は、1枚の扉面積が3㎡を超える場合は予厚付とする
- ・防音遮音について
- 扉の断熱性と精度を充分にとること
- 扉の精度を劣るもの共に、断熱材を取り付けけることにより扉の圧着度を調整すること
- 断熱材と断熱の隙間にも断熱材を充填すること
- 断熱材は全てモルタル充填とする
- 断熱材は全てモルタル充填とする
- 扉は200mmワール充填を原則とする(特記なき限り80kg/m³)

建具表														
階	記号	使用箇所	数	防火仕様		姿図および寸法 有効W×有効H(mm)		建具枠見込 種別 見込	形式	建具枠種別 特記なき場合は 堅木OSCL 断熱上 特記なき場合は 化粧合板t5, OSCL	ガラス	金物・付属品	備考	非接触型 電気錠
				防音 仕様	遮音 等級	(上段)	(下段)							
1階	WD 126	欠番				欠番								
	WD 127	倉庫3/執務室1F	1	-	-			220	片引き 両面ブラッシュ		強化ガラス4	数居SUSレール、戸車、閉止め、据込引手、引戸番錠		
	WD 128	倉庫4/執務室1F	1	-	-			- (大枠)	片開き 両面ブラッシュ		強化ガラス4 (乳白色フィルム)	SUS縦番、ドアチェック、戸当り、レバーハンドル、本締錠	GW32kg/m3充填	
	WD 129	相談室1/執務室1F 相談室2/執務室1F	2	-	-			堅木OSCL d180	片開き 両面ブラッシュ		強化ガラス4 (乳白色フィルム)	SUS縦番、ドアチェック、戸当り、レバーハンドル、本締錠	GW32kg/m3充填	
	WD 130	会計室/執務室1F	1	-	-			- (大枠)	両引き分(2本引き) ガラス横戸		強化ガラス4	数居SUSレール、戸車、据込引手、引戸番錠		
	WD 131	防災会議室/収納2	1	-	-			- (大枠)	引き違い 両面ブラッシュ			数居SUSレール、戸車、据込引手、引戸番錠		
2階	WD 201	DS(隔室) 議場前室1	1	-	-			堅木OSCL d115	片開き 両面ブラッシュ			SUS縦番、ドアチェック、戸当り、レバーハンドル、本締錠	GW32kg/m3充填	
	WD 202	操作室/ 議場前室1	1	-	-			堅木OSCL d110	片開き 両面ブラッシュ		強化ガラス4 (乳白色フィルム)	SUS縦番、ドアチェック、戸当り、レバーハンドル、本締錠	GW32kg/m3充填	
	WD 203	議会議室資料庫/ 議場前室1	1	-	-			350 - (大枠)	片引き(引き込み) 両面ブラッシュ		強化ガラス4	数居SUSレール、戸車、閉止め、据込引手、引戸番錠	GW32kg/m3充填	
	WD 204	更衣室4/ 議場前室2 更衣室3/ 議場前室2	2	-	-			220 - (大枠)	片引き 両面ブラッシュ		強化ガラス4 (乳白色フィルム)	数居SUSレール、戸車、閉止め、据込引手、引戸番錠	GW32kg/m3充填	
	WD 205	欠番				欠番								
	WD 206	書庫2/ 議場前室2	1	-	-			220 - (大枠)	片引き 両面ブラッシュ		強化ガラス4	数居SUSレール、戸車、閉止め、据込引手、引戸番錠		
	WD 207	委員室/ 議場前室2	1	-	-			堅木OSCL d60	片開き ガラス横戸 FIXガラス・木製連続 連窓		強化ガラス4	SUS縦番、ドアチェック、戸当り、レバーハンドル、本締錠	木製バネル部 両面ブラッシュ、GW32kg/m3充填	
	WD 208	議員控室/ 議場前室2	1	-	-			堅木OSCL d60	片開き ガラス横戸 FIXガラス・木製連続 連窓		強化ガラス4	SUS縦番、ドアチェック、戸当り、レバーハンドル、本締錠	木製バネル部 両面ブラッシュ、GW32kg/m3充填	
	WD 209	正副議長室/ 議場前室2	1	-	-			堅木OSCL d60	片開き ガラス横戸 FIXガラス・木製連続 連窓		強化ガラス4	SUS縦番、ドアチェック、戸当り、レバーハンドル、本締錠	木製バネル部 両面ブラッシュ、GW32kg/m3充填	
	WD 210	正副議長室/ 議事事務室	1	-	-			堅木OSCL d60	片開き 両面ブラッシュ		強化ガラス4 (乳白色フィルム)	SUS縦番、ドアチェック、戸当り、レバーハンドル、本締錠	GW32kg/m3充填	
	WD 211	議事事務室/ 廊下4	1	-	-			堅木OSCL d60	片開き ガラス横戸 FIXガラス・木製連続 連窓		強化ガラス4	SUS縦番、ドアチェック、戸当り、レバーハンドル、本締錠	木製バネル部 両面ブラッシュ、GW32kg/m3充填	
	WD 212	議事事務室/ 廊下4	1	-	-			堅木OSCL d60	片引き ガラス横戸 FIXガラス・木製連続 連窓		強化ガラス4	数居SUSレール、戸車、閉止め、据込引手、引戸番錠	木製バネル部 両面ブラッシュ、GW32kg/m3充填	
	WD 213	書庫倉庫2/ 廊下4	1	-	-			堅木OSCL d60	両開き 両面ブラッシュ		強化ガラス4 (乳白色フィルム)	SUS縦番、ドアチェック、戸当り、レバーハンドル、本締錠 障子調整器、フランス落とし		
	WD 214	倉庫5/廊下4	1	-	-			堅木OSCL d60	片開き ガラス横戸 FIXガラス・木製連続 連窓		強化ガラス4	SUS縦番、ドアチェック、戸当り、レバーハンドル、本締錠	木製バネル部 両面ブラッシュ、GW32kg/m3充填	
WD 215	大会議室/ 大会議室備品庫1	1	-	-			堅木OSCL d180	両開き 両面ブラッシュ		強化ガラス4 (乳白色フィルム)	SUS縦番、ドアチェック、戸当り、レバーハンドル、本締錠 障子調整器、フランス落とし	GW32kg/m3充填		
WD 216	大会議室/ 控室前室	1	-	-			堅木OSCL d180	片開き 両面ブラッシュ		強化ガラス4	SUS縦番、ドアチェック、戸当り、レバーハンドル、本締錠	GW32kg/m3充填		
WD 217	大会議室/ 設備室(大会議室)	1	-	-			堅木OSCL d180	両開き 両面ブラッシュ			SUS縦番、ドアチェック、戸当り、レバーハンドル、本締錠 障子調整器、フランス落とし	GW32kg/m3充填		
WD 218	控室/ 控室前室 控室/ 大会議室備品庫2	2	-	-			堅木OSCL d60	片開き 両面ブラッシュ		強化ガラス4 (乳白色フィルム)	SUS縦番、ドアチェック、戸当り、レバーハンドル、本締錠	GW32kg/m3充填		

LSD共通事項

- ・軽量鋼製建具の戸先形状はエッジレスタイプとし、引戸はエアダンパー付きと標準とする
- ・ユニバーサルデザインスイッチは「HDS-4/ナブコ自動ドア」同等品とする

WD WAN 6井涌車

WD,WW,S共通事項

- ・特記無き限り枠見付はt30とする
- ・WD,WWの戸先は大手とする

面材がOSCL塗装の場合は堅木OSCLとし、その他の場合は木製OPとする

S共通事項

・査摺は、床仕上げ切替えとなる力所に設けること(位置は平面詳細図参照)

その他

- ・飛散防止フィルムは「ピュアリフレ/3M」同等品とする
- ・乳白色フィルムは「ミルキーホワイト/3M」同等品とする

京丹波町新庁舎建設工事(建築)			
KT-A308	名称	建具表 WD	
	種別	1/100(A1) 1/200(A3)	発行 2019.12
一般建築士事務所第1239号(有)香山壽夫建築研究所 東京都中央区本郷2-12-10T本郷3F 一般建築士第65408号 佐伯和俊 構造-一般建築士事務所 東京都町会登録第56306号 株式会社 KAP 一般建築士第341678号(構造設計-一般建築士第9490号) 萩生田秀之			

建具表														
階	記号	使用箇所	数	防火仕様		姿図および寸法		建具枠見込 特記なき場合は 標準品	形式	建具枠種別 特記なき場合は 標準品	ガラス	金物・付属品	備考	非接触型 電気錠
				防音 仕様	遮音 等級	(上段)	(下段)							
2階	WD 219	設備室(大会議室)/ 廊下4	1	-	-			堅木OSCL d180	片開き 両面ブラッシュ		SUS破断、ドアチェック、戸当り、レバーハンドル、本締錠	GW32kg/m3充填		
	WD 220	階段1/廊下4	1	-	-			堅木OSCL d60	片開き 両面ブラッシュ	強化ガラス4 (乳白色フィルム貼)	SUS破断、ドアチェック、戸当り、レバーハンドル、本締錠	GW32kg/m3充填		
	WD 221	秘書係室/廊下6	1	-	-			堅木OSCL d60	片引き ガラス複層 FIXガラス連窓	強化ガラス44	数層SUSレール、戸重、開込引手、引違い戸錠			
	WD 222	秘書係室/廊下6	1	-	-			堅木OSCL d60	片開き 両面ブラッシュ	強化ガラス44 (乳白色フィルム貼)	SUS破断、ドアチェック、戸当り、レバーハンドル、本締錠	GW32kg/m3充填		
	WD 223	副町長室/廊下6	1	-	-			堅木OSCL d60	片開き 両面ブラッシュ	強化ガラス44 (乳白色フィルム貼)	SUS破断、ドアチェック、戸当り、レバーハンドル、本締錠	GW32kg/m3充填		
	WD 224	執務室2F/廊下6	1	-	-			堅木OSCL d60	片開き 両面ブラッシュ	強化ガラス44 (乳白色フィルム貼)	SUS破断、ドアチェック、戸当り、レバーハンドル、本締錠	GW32kg/m3充填		
	WD 225	執務室2F/ 防災通信機器置場	1	-	-			堅木OSCL d60	両引き(2本引き) 格子戸		数層SUSレール、戸重、開込引手、引違い戸錠	格子、堅木OSCL		
	WD 226	執務室2F/ 階段4	1	-	-			堅木OSCL d60	片開き 両面ブラッシュ	強化ガラス44	SUS破断、ドアチェック、戸当り、レバーハンドル、本締錠			
	WD 227	執務室2F/ 廊下6	1	-	-			堅木OSCL d60	親子開き 格子戸 FIXガラス連窓	強化ガラス44	SUS破断、ドアチェック、戸当り、レバーハンドル、本締錠	格子、堅木OSCL		
	WD 228	執務室2F/ 書庫倉庫3	1	-	-			堅木OSCL d60	両開き 両面ブラッシュ 木製パネル 連窓	強化ガラス44	SUS破断、ドアチェック、戸当り、レバーハンドル、本締錠	木製パネル部 両面ブラッシュ、GW32kg/m3充填		
	WD 229	執務室2F/ 防災待機室 来客控え室	2	-	-			堅木OSCL d60	両開き ガラス複層 FIXガラス・木製扉縁 連窓	強化ガラス44	SUS破断、ドアチェック、戸当り、レバーハンドル、本締錠	木製パネル部 両面ブラッシュ、GW32kg/m3充填		
	WD 230	執務室2F/ 打合室3	1	-	-			堅木OSCL d60	片開き ガラス複層 FIXガラス・木製扉縁 連窓	強化ガラス44	SUS破断、ドアチェック、戸当り、レバーハンドル、本締錠	木製パネル部 両面ブラッシュ、GW32kg/m3充填		
	WD 231	執務室2F/ 打合室3	1	-	-			堅木OSCL d60	片開き ガラス複層 FIXガラス・木製扉縁 連窓	強化ガラス44	SUS破断、ドアチェック、戸当り、レバーハンドル、本締錠	木製パネル部 両面ブラッシュ、GW32kg/m3充填		
	WD 232	欠番												
	WD 233	執務室2F/倉庫6 執務室2F/倉庫7	2	-	-			220	片引き 両面ブラッシュ	強化ガラス44 (乳白色フィルム貼)	数層SUSレール、戸重、開込引手、引違い戸錠			
	WD 234	欠番												
	WD 235	議場	1					堅木OSCL d105	両引き(2本引き) 複木ルーバー戸		数層SUSレール、戸重、開込引手、引違い戸錠	ルーバー、堅木OSCL		
1階	WW 101	倉庫4/執務室1F	2	-	-			- (大枠)	FIX窓	強化ガラス44 (乳白色フィルム貼)				
	WW 102	欠番												
	WW 103	相談室1/ 打合せコーナー 相談室2/ キッズコーナー	4	-	遮音			d120	FIX窓	FLS+A6+FLS (乳白色フィルム貼)		集成材壁柱側面に金物開込 開口内420に無収縮モルタル 充填した上で、建具枠を設置。		
	WW 104	相談室1/ 打合せコーナー 相談室2/ キッズコーナー	2	-	遮音			d120	FIX窓	FLS+A6+FLS (乳白色フィルム貼)		集成材壁柱側面に金物開込 開口内420に無収縮モルタル 充填した上で、建具枠を設置。		
	WW 201	欠番												

防火戸記号凡例(建具表共通)

特	特定防火設備 (常時閉鎖式扉、令112条第13項第一号適合)
特(煙感)	特定防火設備 (随時閉鎖式扉、煙感知器連動、令112条第13項第一号適合)
SS(煙感)	特定防火設備 (随時閉鎖式シャッター、煙感知器連動、令112条第13項第一号適合)
防	防火設備 (常時閉鎖式扉、令112条第13項第一号適合)
不燃	自閉式不燃扉

建具共通事項

- ・建具寸法は有効の内法寸法を示す
- ・音響(SUS)付・戸当たり付きとする(WD音響は木製(ナラ材)とする)
- ・ドアハンドルは「UL023-001S/UNION」同等品とする
- ・外部に面するSDについては、クツズリはSUS上り付タイプ
- ・外部建具はフッ素樹脂塗装現場塗(塗装工事)
- ・ガラスは建設省通達「ガラスを用いた開口部の安全設計指針」によると
- ・ガラスはSUS製防鳥網付き
- ・排煙窓のクレセント、ハンドル、オペレーター等の高さはH1500以下とする
- ・顔縁の見付はt30とする

SD・SW共通事項

- ・特記なき金物は下記とする
- 片開き戸：ヒボットヒンジ、ドアチェック、戸当たりレバーハンドル、本締錠
- 親子開き戸：ヒボットヒンジ、ドアチェック、戸当たりレバーハンドル、本締錠
- 両開き戸：眼位置調整器、フランス落とし

SD・SW共通事項

- ・外部建具の仕上は、全てフッ素塗装現場塗(塗装工事)
- ・室内建具の仕上は、特記なき限りSOP塗装現場塗(塗装工事)
- ・木縁付仕上は、下地合板19化粧突板貼とする
- ・随時閉鎖式防火戸は、1枚の扉の面積が3mを超える場合は子扉付とする
- ・防音建具について
- ・枠と扉の剛性と精度を充分にとること
- ・吊り込み精度をあげると共にスプレーを取り付けることによりゴムの圧着度を調整すること
- ・扉枠と躯体の隙間はモルタルで充填すること
- ・扉枠は全てモルタル充填またはロックウール充填とする
- ・寄ずりは全てモルタル充填とする
- ・扉はロックウール充填を原則とする(特記なき限り80kg/m³)

LSD共通事項

- ・軽量鋼製建具の戸先形状はエッジレスタイプとし、引戸はエアダンパー付きと標準とする
 - ・ユニバーサルデザインスイッチは「HDS-4/ナブコ自動ドア」同等品とする
- WD,WW,S共通事項
- ・特記なき限り見付はt30とする
 - ・WD,WWの戸先は大手とする
 - ・面材がOSCL塗装の場合は堅木OSCLとし、その他の場合は木製OPとする
- S共通事項
- ・音響は、床仕上げ切替えとなる力所に設けること(位置は平面詳細図参照)

その他

- ・飛散防止フィルムは「ビュアリフ/3M」同等品とする
- ・乳白色フィルムは「ミルクキーホワイト/3M」同等品とする

京丹波町新庁舎建設工事(建築)				
KT-A309		建具表	WD,WW,WG,S	
図尺	1/100(A1)	1/200(A3)	日付	2020.02
一級建築士事務所第12399号(有)香山壽夫建築研究所 東京都文京区本郷2-12-10UT本郷3F 一級建築士第65408号 佐伯和俊				
構造 一級建築士事務所 東京都知事登録第56306号 株式会社 KAP 一級建築士第341678号(構造設計 一級建築士第9490号) 萩生田秀之				

建具表														
階	記号	使用箇所	数	防火仕様		姿図および寸法		建具枠見込 特記なき場合は 標準品	形式	建具枠種別 特記なき場合は 標準品	ガラス	金物・付属品	備考	非接触型 電気錠
				防音仕様	遮音等級	(上段)	(下段)							
2階	WG 201	議場/DS 議場/設備室	3	-	-			60	木製ガラリ(RA破込)				ガラリ開口率50% RAダクトと接続 ルーバー、堅木OSCL	
1階	S 101	EV/廊下1	1	-	-			190	三方枠					
	S 102	WC前室/廊下1	1	-	-			220	三方枠					
	S 103	男子WC1/ WC前室	1	-	-				三方枠					
	S 104	女子WC1/ WC前室	1	-	-				三方枠					
	S 105	給湯室1/ WC前室	1	-	-				三方枠					
	S 106	欠番							三方枠					
	S 107	給湯室2/ 執務室1F	1	-	-			220	三方枠					
	S 108	階段3/ 執務室1F	1	-	-			320	三方枠					
2階	S 201	議場前室1/ 議場口ロビー	1	-	-			220	三方枠					
	S 202	廊下5 (WC手前)	1	-	-			220	三方枠					
	S 203	男子WC3/ 廊下5	1	-	-			220	三方枠					
	S 204	女子WC3/ 廊下5	1	-	-			220	三方枠					
	S 205	EV/廊下5	1	-	-			190	三方枠					
	S 206	給湯室3/ 議場前室2	1	-	-			220	三方枠					
	S 207	議場前室2/ 廊下4	1	-	-			220	三方枠					
	S 208	給湯室5/ 廊下6	1	-	-			220	三方枠					
	S 209	階段3/ 執務室2F	1	-	-			320	三方枠					
	S 210	給湯室4/ 執務室2F	1	-	-			220	三方枠					
S-101、S-205 詳細図S=1/10 WD木ハネル 詳細図S=1/10														

