


南北断面図 1:100

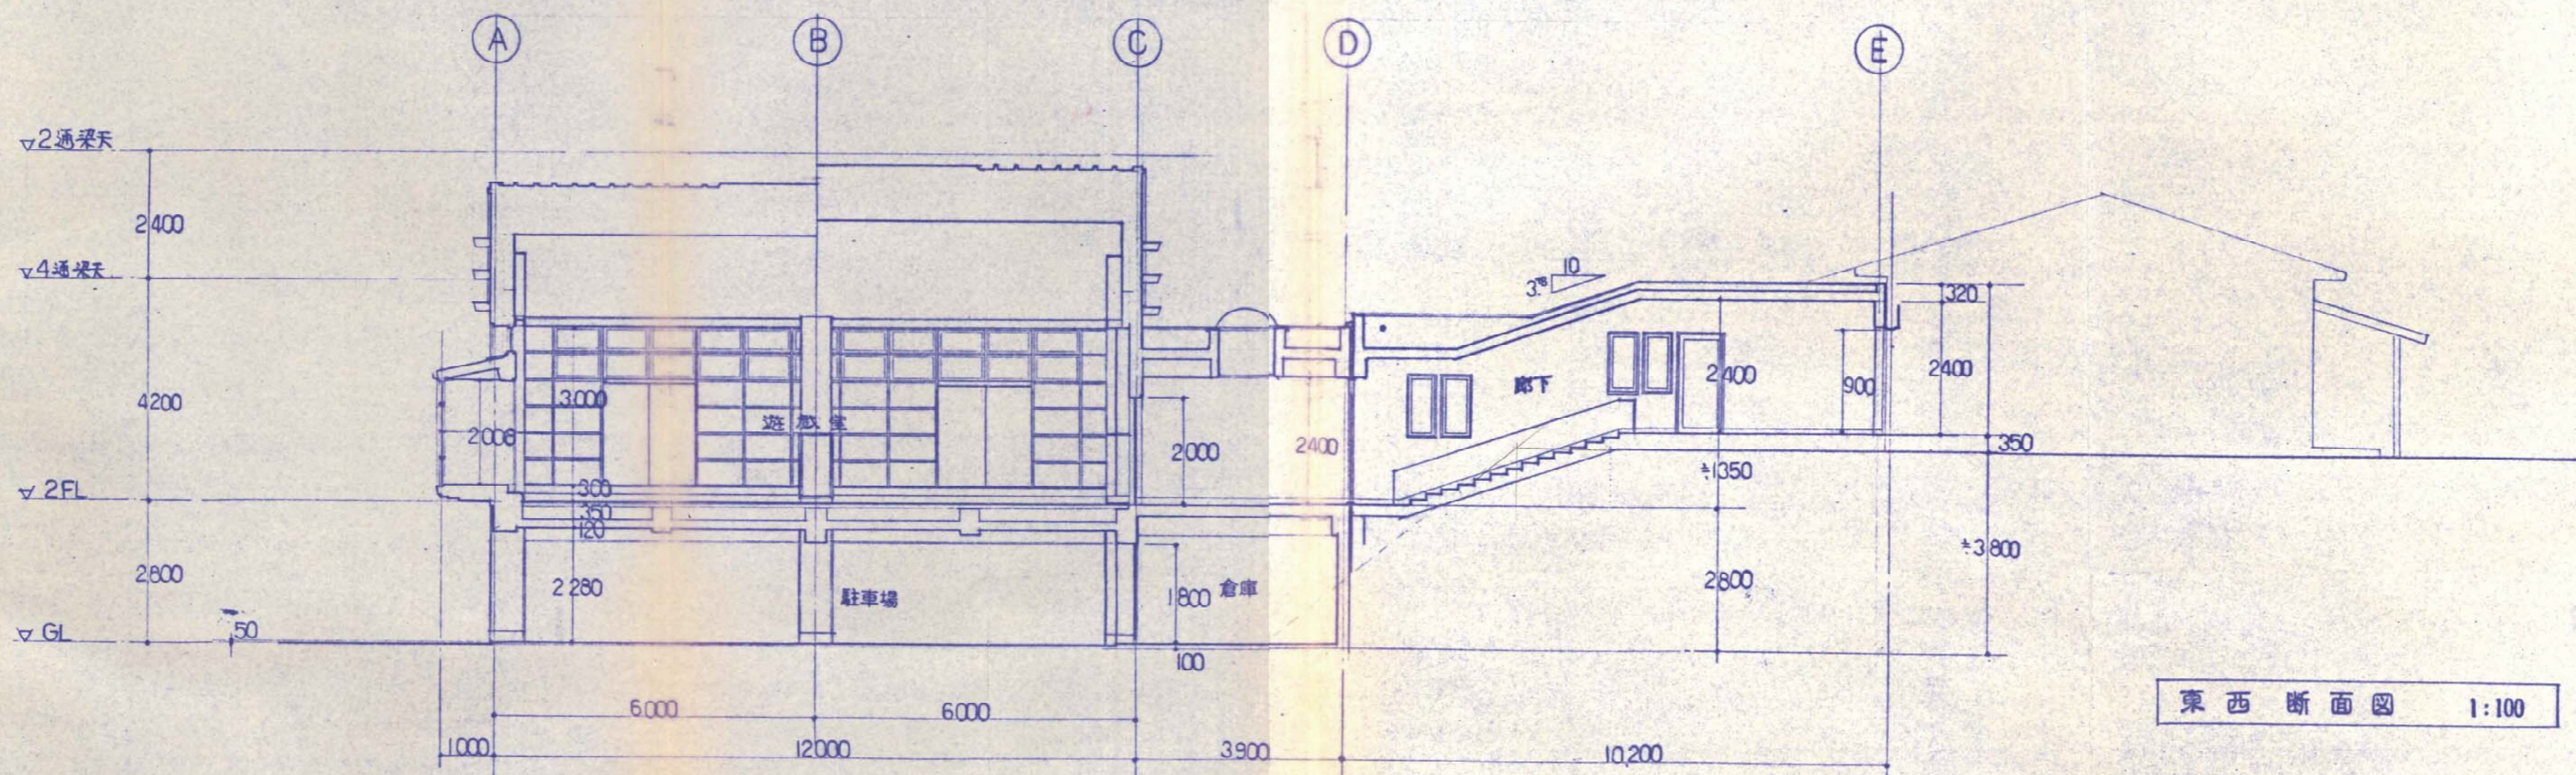

東西断面図 1:100

丹波町立 下山 幼稚園 増改築工事		昭和54年7月 日
NO.	各断面図	S1:100 検査
意匠		S1: 設計
		S1: 製図
△ 堀林建築設計事務所 級建築士 第46805 堀林 彰		