


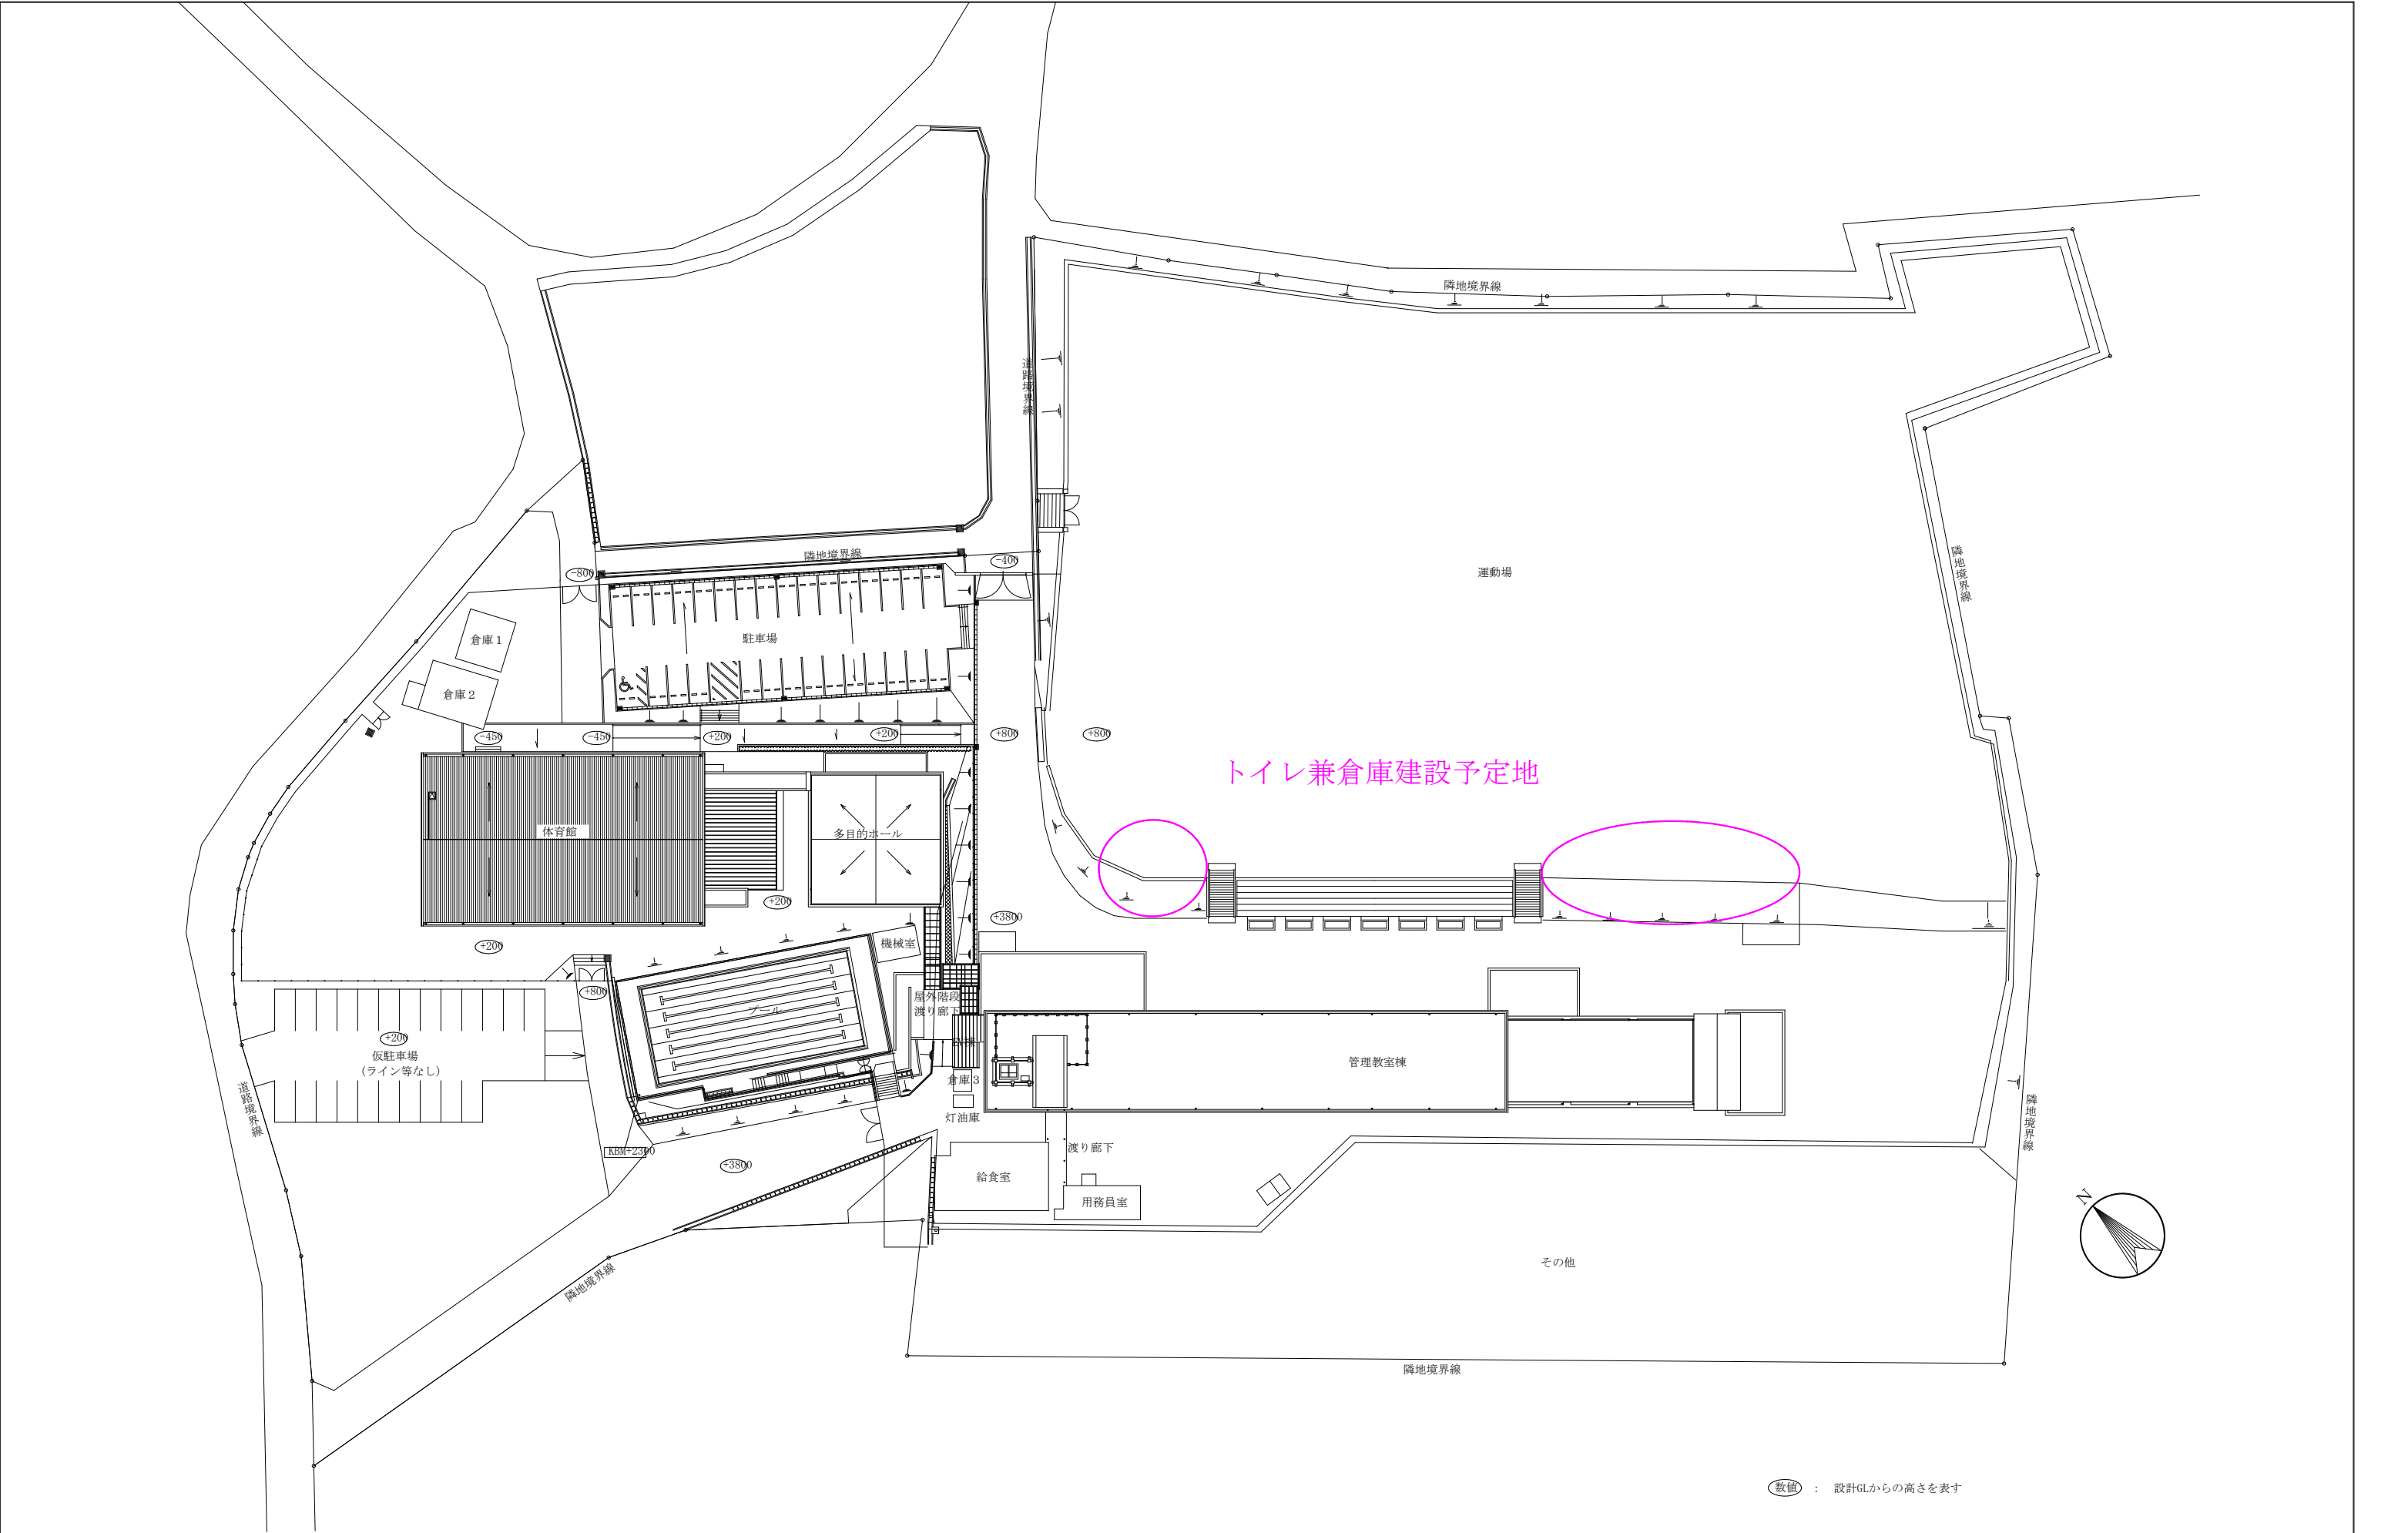

（数値）：設計GLからの高さを表す

※E V棟増築部は別途工事とする

				京丹波町		決 裁 欄	町長	副町長	参事	主管課長	検算	設計	工事名	桧山小学校校舎・屋内運動場増改築工事 及び多目的ホール等増築工事			図 番
原寸紙サイズ：A 2				設 計 番 号			平成 22 年 3 月							図名	配置図		縮尺