








縦断面図 縦=1:100、横=1:500

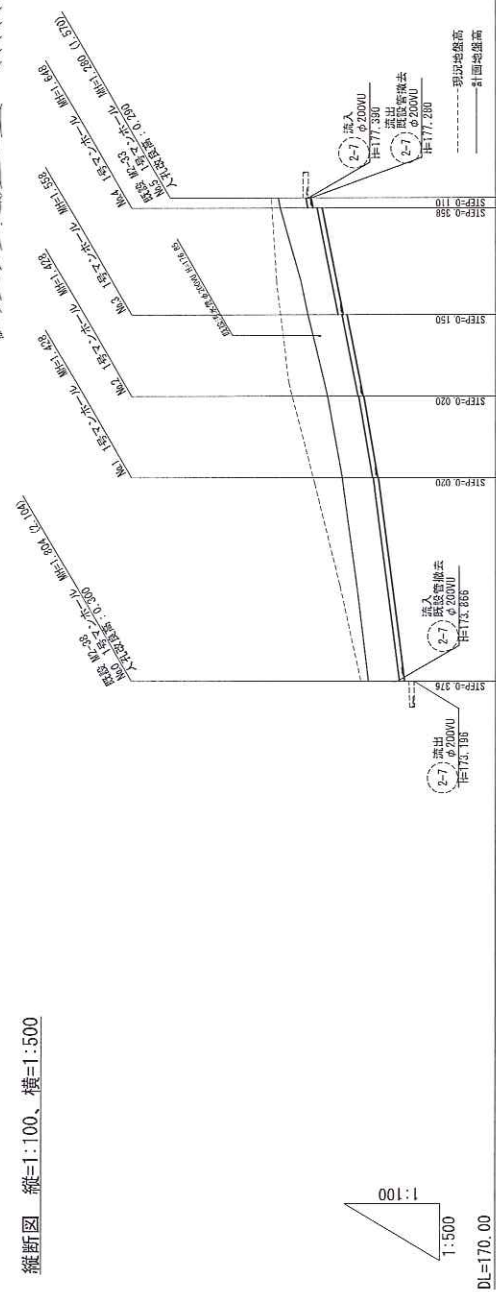

測点	区間距離		追加距離	地盤高	管底高	土被り
	区間距離	追加距離				
M0 (M2-39)	0.00	0.00	0.00	175.00 (175.30)	173.572	1.22 (1.52)
	M1 40.00	40.00	40.00	175.04 (177.20)	174.612	1.20 (2.30)
	M2 16.00	56.00	56.00	176.62 (178.01)	175.212	1.22 (2.59)
	M3 16.00	72.00	72.00	177.41 (178.48)	175.852	1.35 (2.71)
M4 (M2-33)	21.00	93.00	93.00	178.67 (178.85)	176.842	1.44 (1.77)
	2.00	95.00	95.00	178.49 (178.56)	177.200	1.58 (1.87)
					177.260	1.41 (1.36)

2-7	事業名	四世・年俵 質美地区管轄測量設計業務
	工事名	平成23年度 質美地区下水道管線移設工事
	施工箇所	茨丹波町質美地区
	図面名称	平面図・縦断面
	縮尺	S=図示 図面番号 1/7


京丹波町水道課

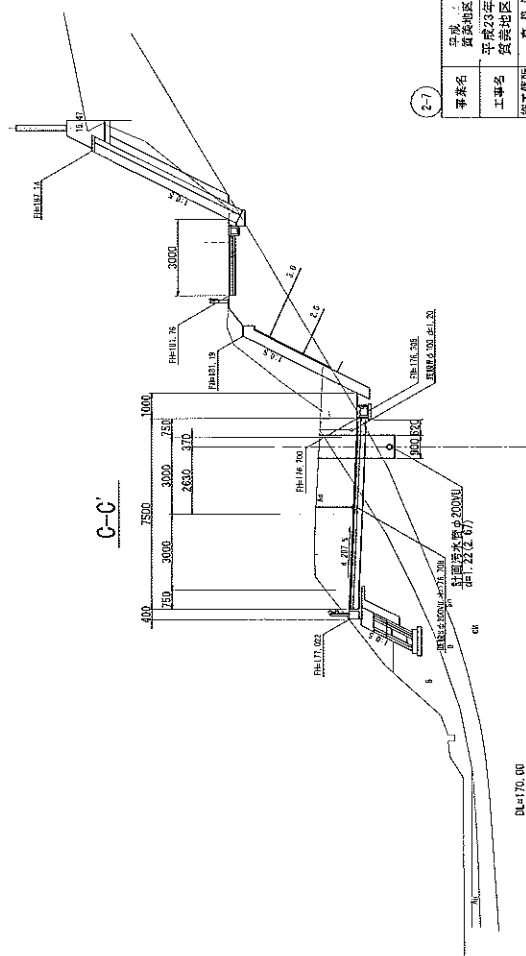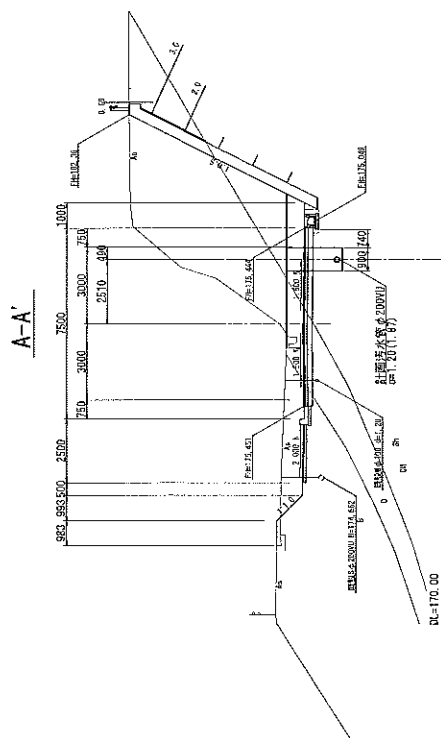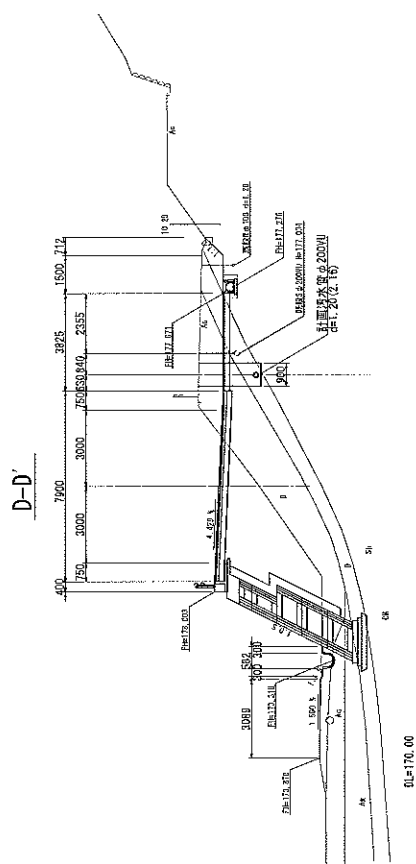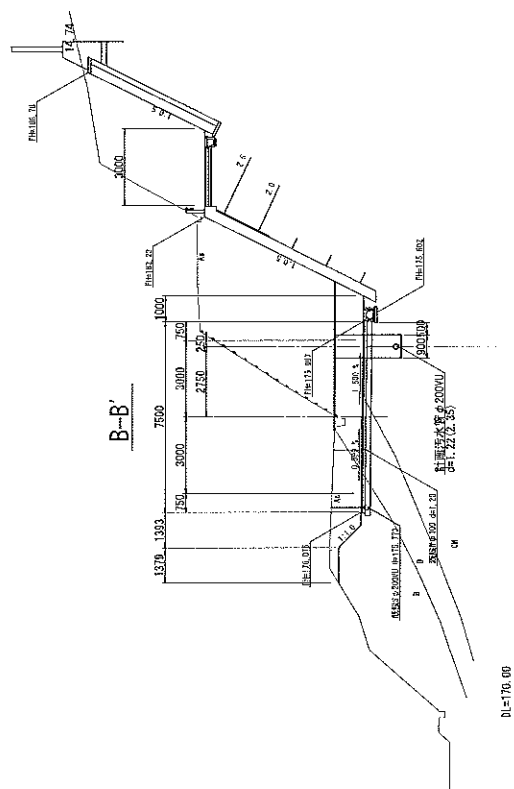

京丹波町水道課	縮尺	5:100	図番号	2 / 7
工事名	工区名	橋断面図	京丹波町實地測量区	平成23年度 兵庫県地下水道管路修設工事
事業名	平成23年度 京丹波町水道課	京丹波町實地測量区	京丹波町實地測量区	平成23年度 京丹波町水道課

図 1 号マインホール標準


圖 1

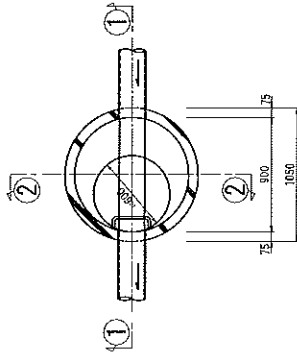


材料計算表

球数多小孔番付	球人孔地	球型番 No.	人孔型 No.	管径 D1	球出管		球入管		鋼 板 厚 1-25	鋼板厚 1-14	球型					球体	球
					管径 D2	管径 D1	管径 D2	管径 D1			球径 10	球径 15	球径 20	球径 30	球径 45		
2-1		No. 1	178.04	1.428	φ200	174.512	φ200	176.032	0.020	1	1	0.028	1	1	1	1	1
2-2		No. 2	178.62	1.428	φ200	173.192	φ200	176.212	0.020	1	1	0.028	1	1	1	1	1
2-3		No. 3	177.41	1.558	φ200	173.652	φ200	176.028	0.152	1	1	0.018	1	1	1	1	1
2-4		No. 4	178.49	1.648	φ200	176.842	φ200	177.200	0.358	1	1	0.048	1	1	1	1	1
2-5		No. 5 (No. 5B)	175.00	1.804	φ200	173.186	φ200	173.272	0.378	-	1	0.014	1	1	1	1	1
2-6		No. 6 (No. 6B)	178.56	1.268	φ200	177.286	φ200	177.250	0.110	-	1	0.026	1	1	1	1	1
計										4	6	2	3	1	2	1	4

11 新五

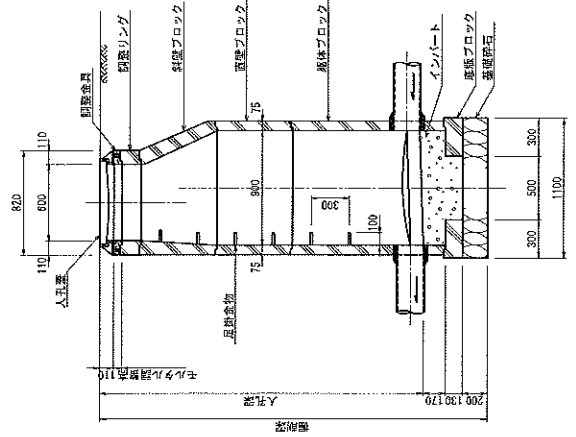


断面 ② ②

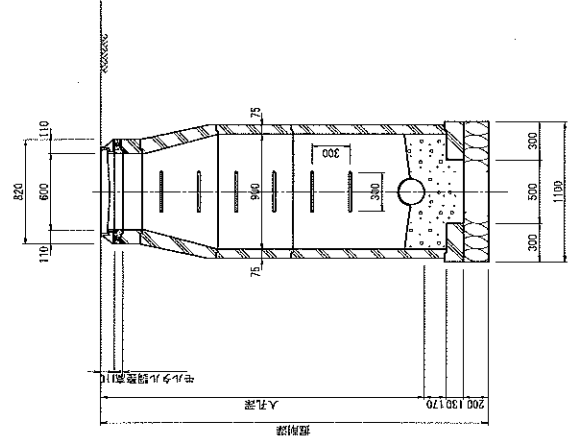

既設人孔改造工構造図 (M2-38)

改造前

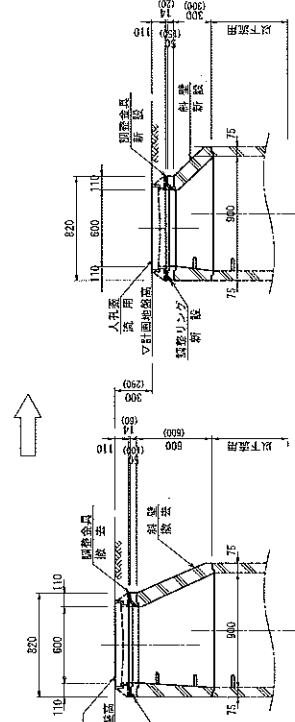後
追
改


※()内は「112-33」の数値

專案名稱	屏東22年度 屏東地區曾厝港流域設計案
工事名稱	平成3年度 屏東地區下水道管線設計工事
施工場所	屏東縣水頭鄉 屏東縣水頭鄉
圖面名稱	1. 屏東縣水頭鄉 屏東縣水頭鄉
號尺	S=1:20 圖面番號 3/7
京丹波町水道課	


既設マンホール接続部詳細図 S=1:20

既設マンホール M2-38 (測点No. 0)


平面図

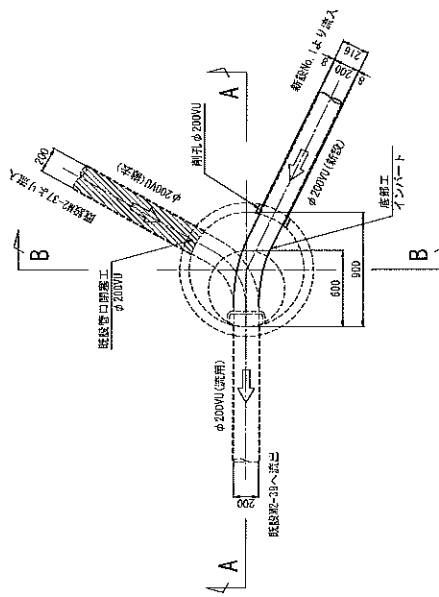

A-A 断面

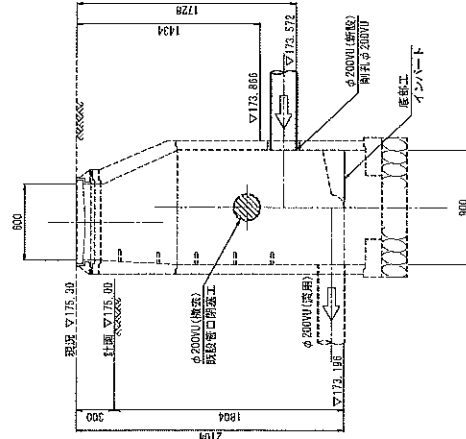


B-B 断面

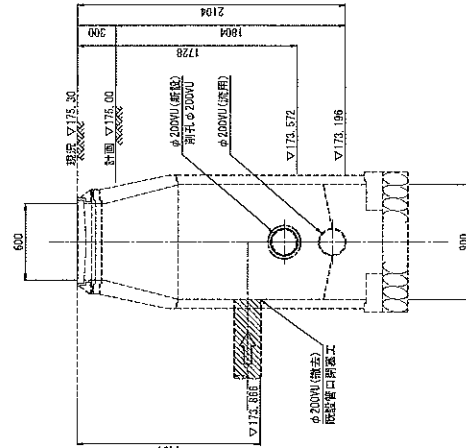


既設マンホール M2-33 (測点No. 5)


平面図

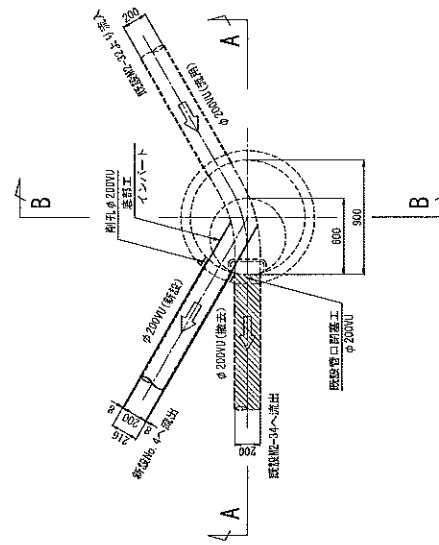

A-A 断面

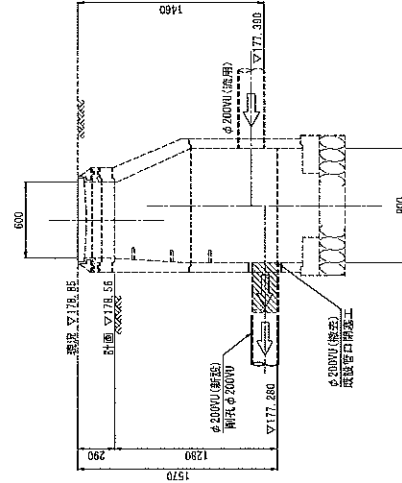


B-B 断面

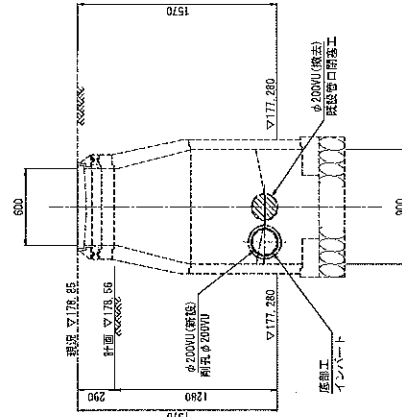


事業名	東京都市圏整備計画
工事名	平成23年度 関東地区下水道管線修繕工事等
施工箇所	東京都 東京都 東京都
図面名称	既設マンホール接続部詳細図
縮尺	S=1:20 図面番号 4 / 7
京丹波町水道課	

土工定規 図 S=1:20

新設管理設部

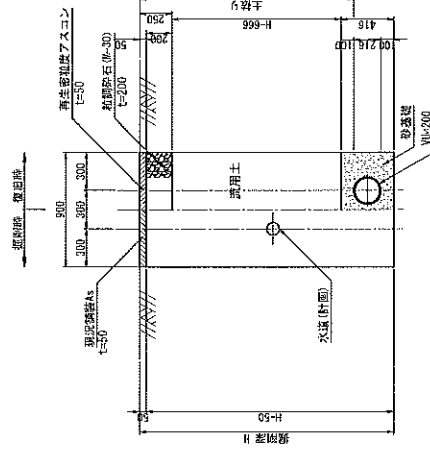


既設管撤去部

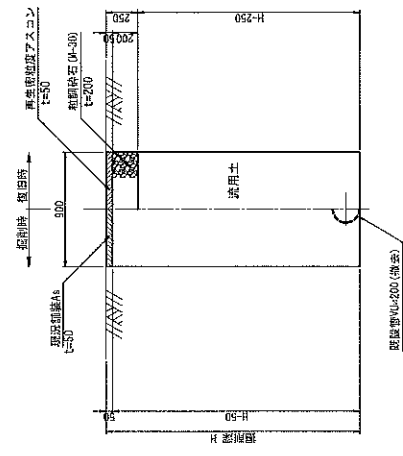


土質式 型式	砂坑長 (m)	掘削深 (m)	穴保工 (段)
輕便 掘削機	2.00	1.50段~1.80m以下	1
	2.50	1.80段~2.00m以下	1
	2.50	2.00段~2.30m以下	2
	3.00	2.30段~2.80m以下	2
輕便 掘削機	3.50	2.80段~3.30m以下	2
	4.00	3.30段~3.50m以下	2
	4.00	3.50段~3.80m以下	3

專案名稱	京丹波町水道課
圖面名稱	特選鋼架新建込込工區平面圖
竣工日期	平成23年 5/120
竣工地點	京丹波町京丹波區
工事名稱	京丹波町下水道管線設計業務
事業名稱	平成22年度 京丹波町下水道管線測量設計業務

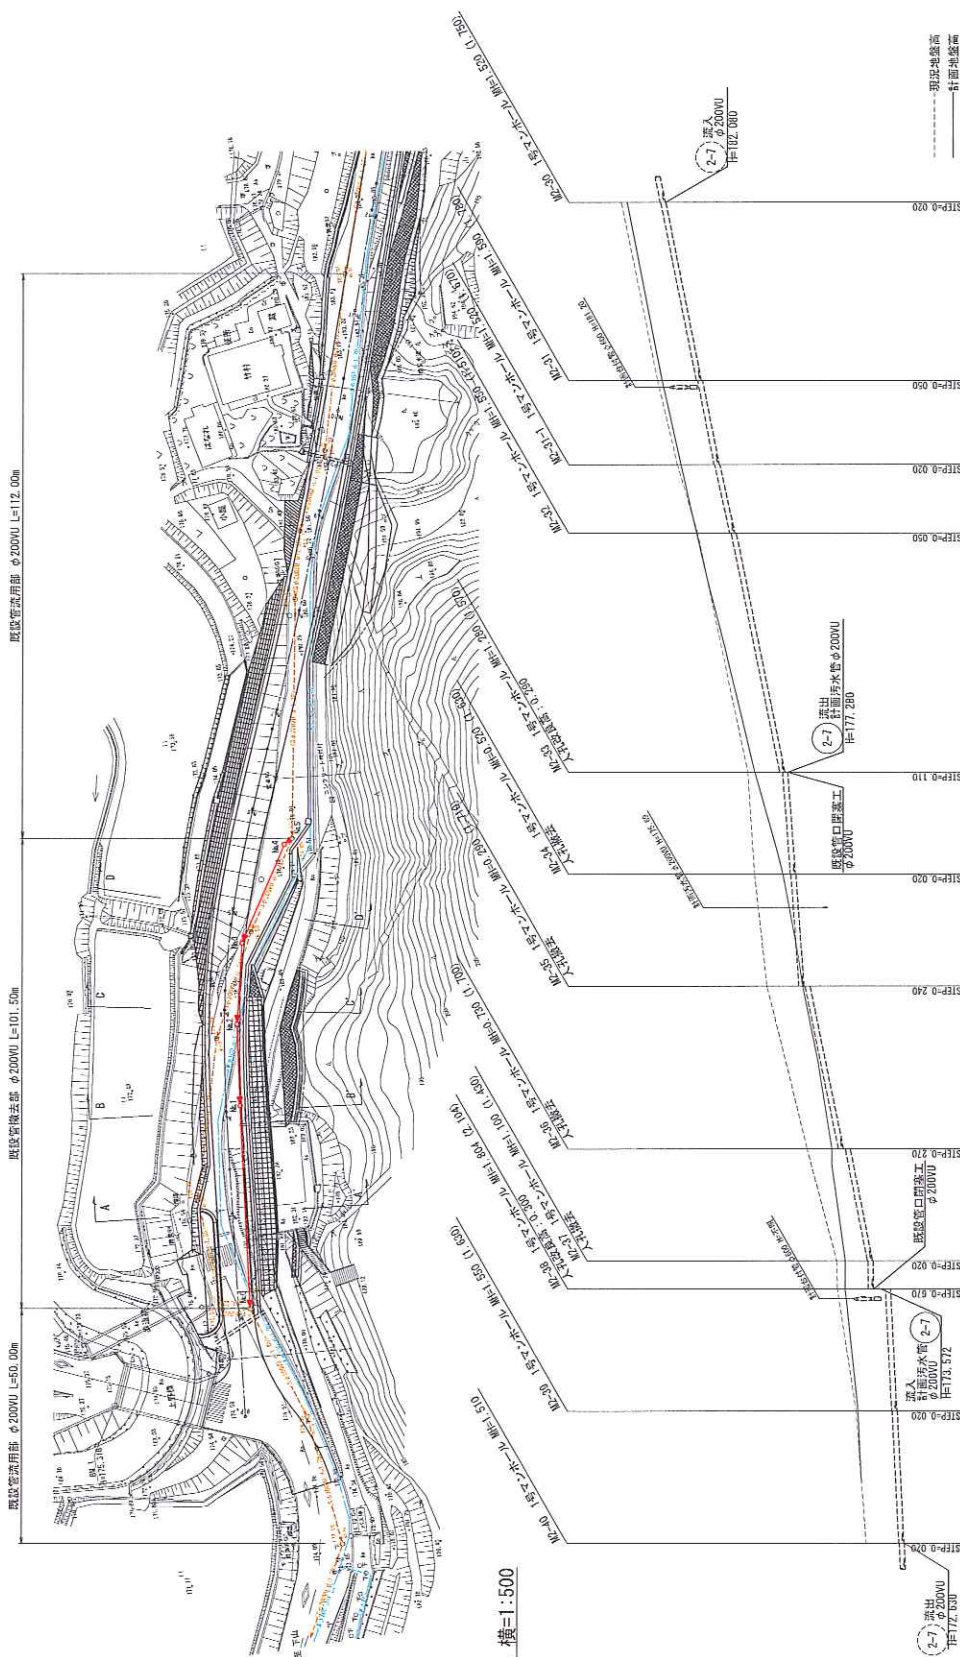


縦断面 縦=1:100、横=1:500

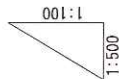

DL=170.00

[illegible]

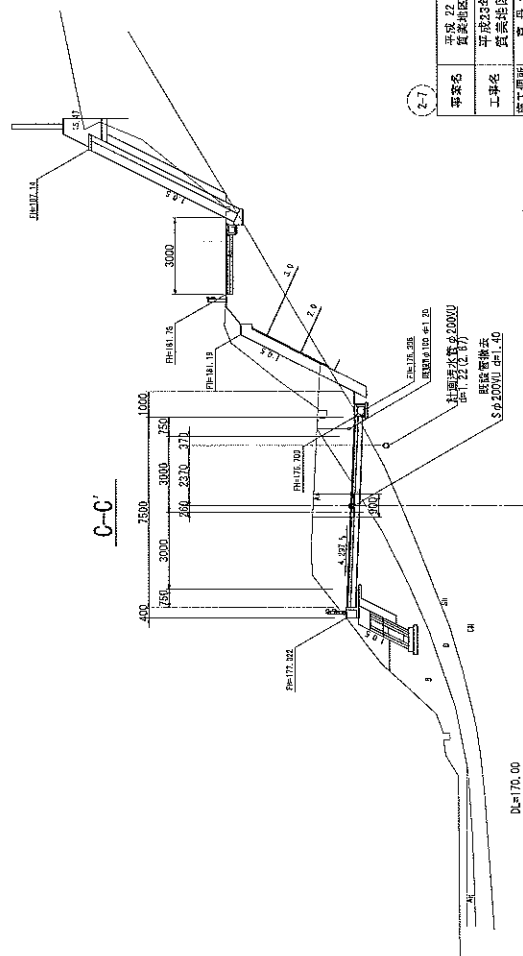

京丹波町水道課	平成22年度 筑前地区管轄施設環境衛生課
工事名	平成23年度 筑前地区下水道道路修設工事
施工箇所	京丹波町 筑前地区
図面番号	筑前管線云集図
桶尺	S=100 図面番号 7 / 7