


記号	記入文字	サイズ
NPO	分岐盤	315×63
WL1	電源	30φ

盤構造型式仕様				
外觀	屋外自立閉鎖型			
保護	防塵パッキン			
扉	正面裏面両開き			
板厚	本体	2.3 mm	扉	2.3 mm
指定色	外面	(マンセル) 5Y7/1	半艶	
	内面	(マンセル) 5Y7/1	半艶	
備考				

承認 APPD	設計 ENGR	検図 CHK	製図 DR	名称 TITLE
			谷	分岐盤 外形寸法図
尺度 SCALE	1/10	日付 DATE	'11.10.25	
				図面番号 DRAWING NO.

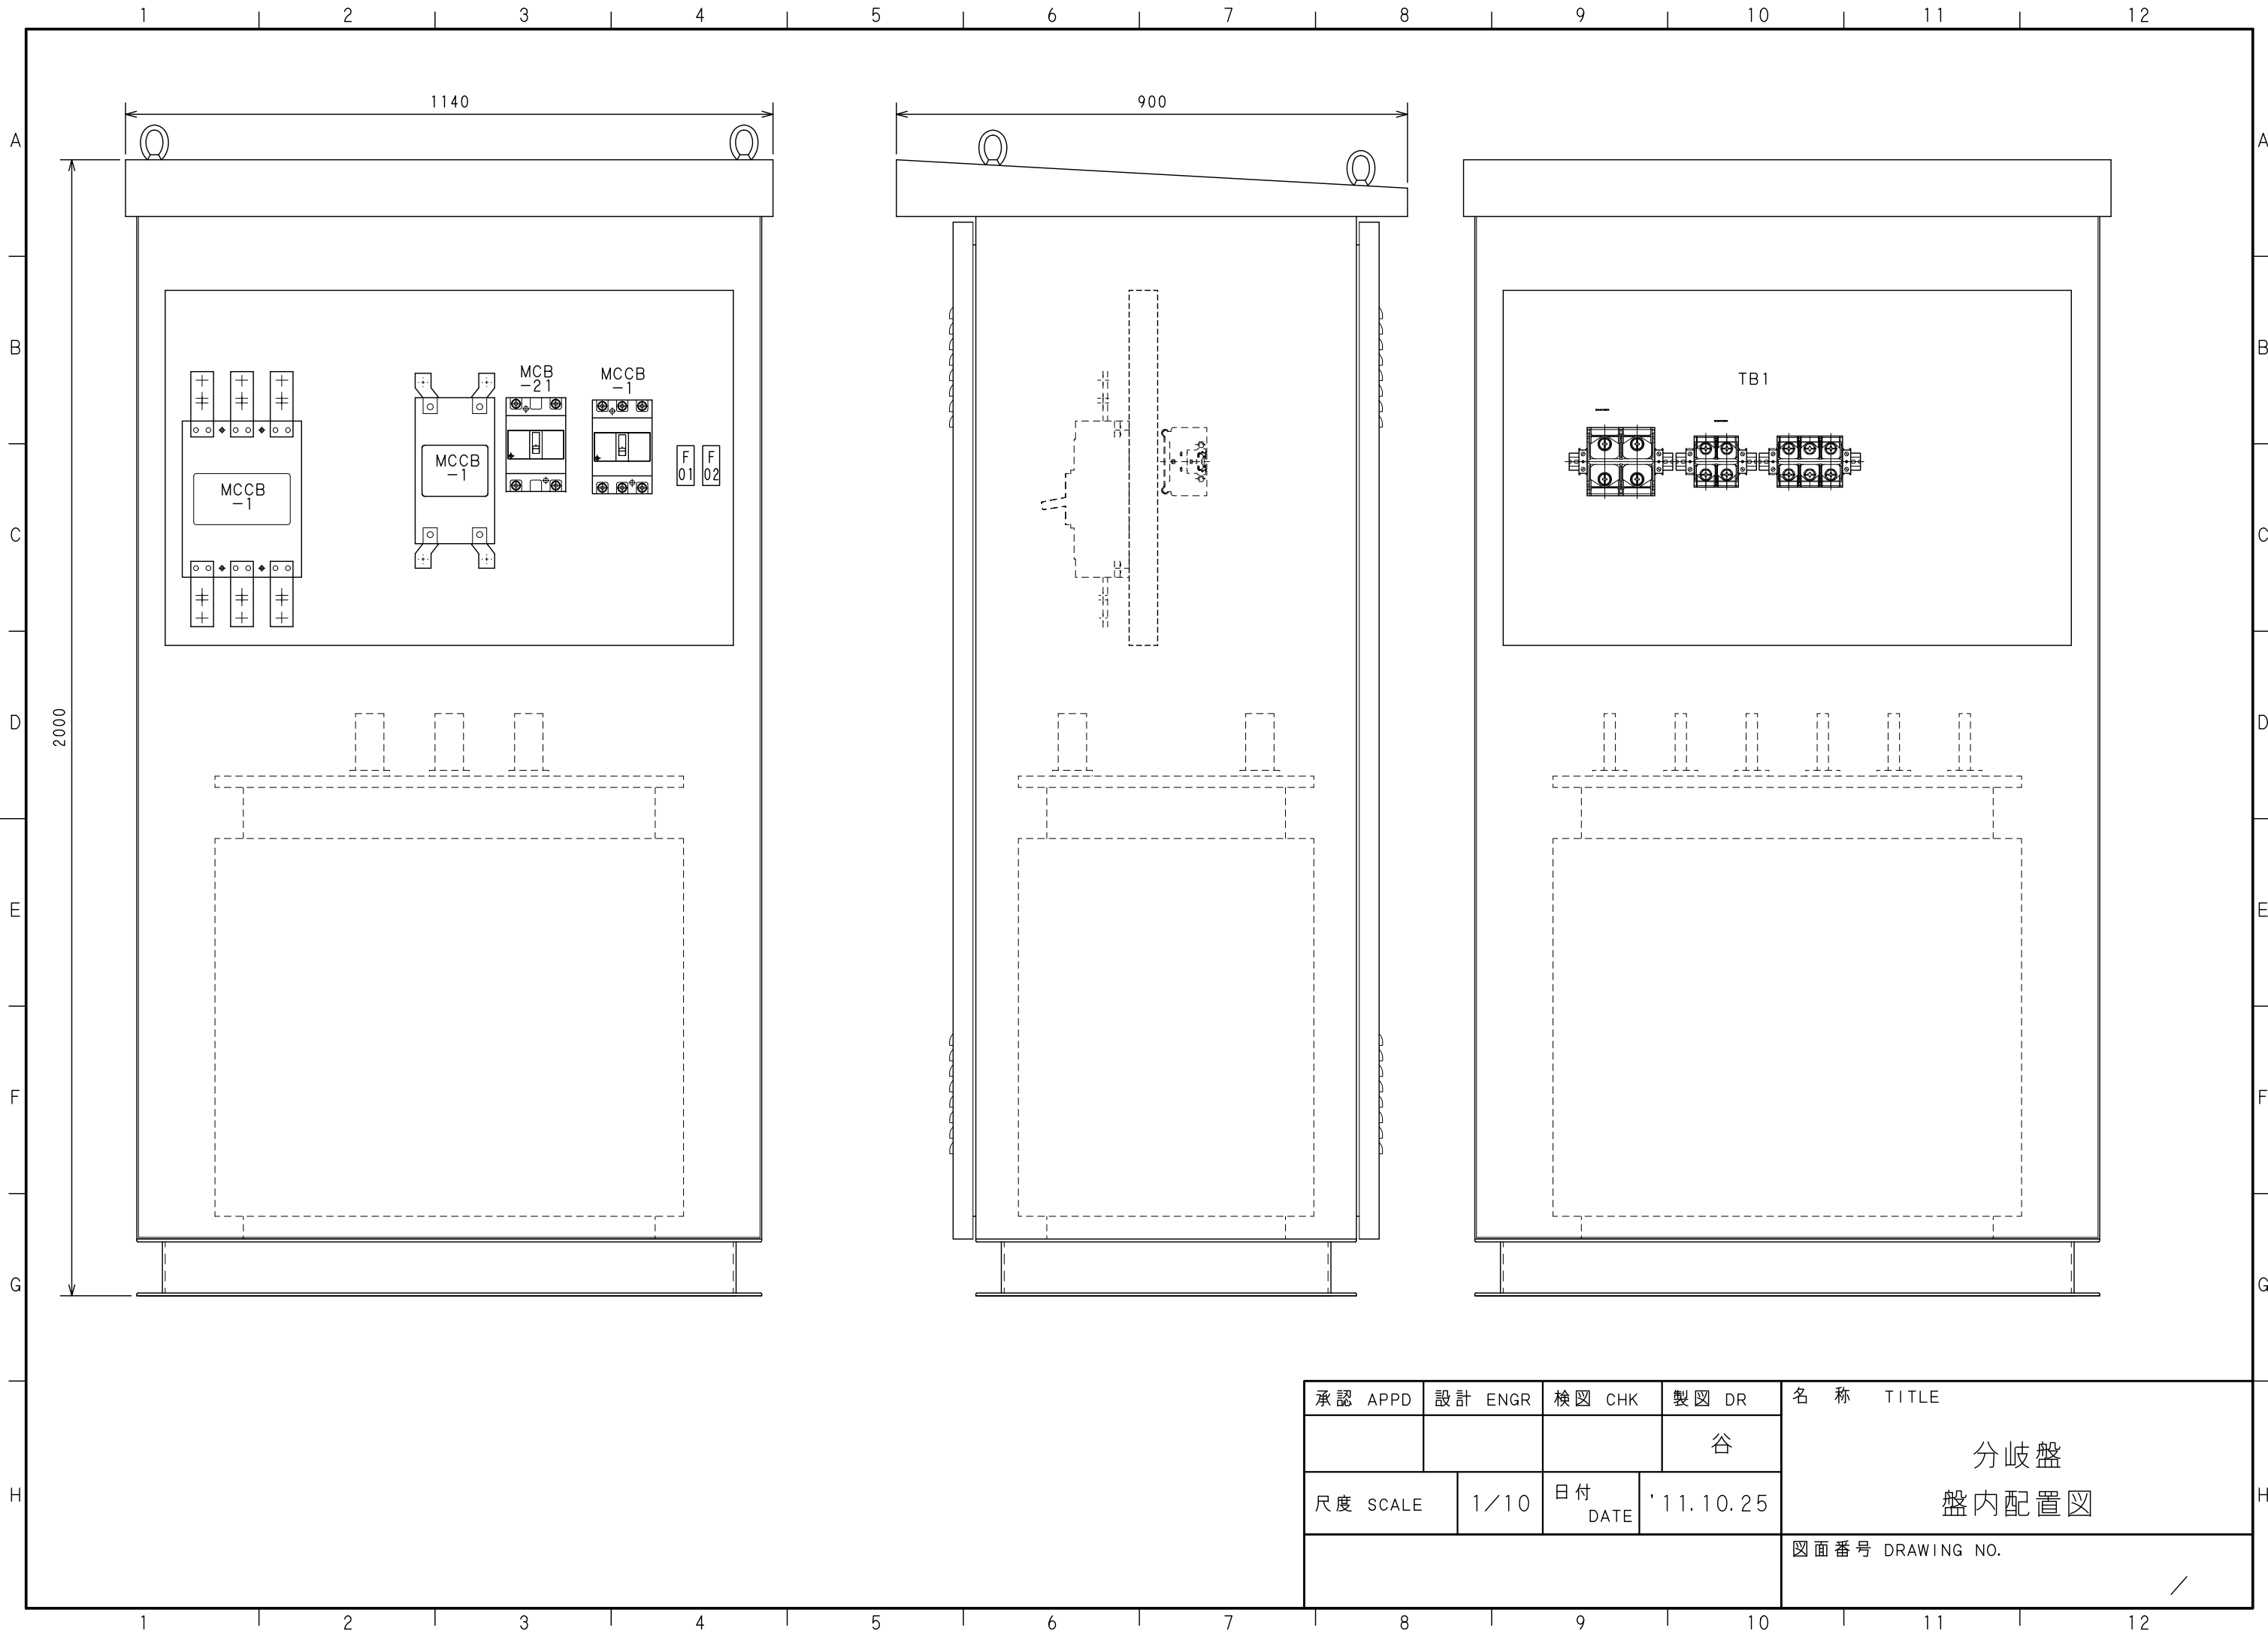

承認 APPD	設計 ENGR	検図 CHK	製図 DR	名称 TITLE
			谷	分岐盤 盤内配置図
尺度 SCALE	1/10	日付 DATE	'11.10.25	
				図面番号 DRAWING NO.

1	2	3	4	5	6
記号	品名	形式仕様	メーカー	数量	
MCCB-1	ノーヒューズブレーカ	NF800-CEW 3P800AF/800AT	三菱	1	
	同上カバー	BTC-8SW3	三菱	1	
MCB-2	ノーヒューズブレーカ	NF400-CW 2P400AF/350AT	三菱	1	
	同上カバー	BTC-4SW3	三菱	1	
MCB-3	ノーヒューズブレーカ	NF250-CV 2P225AF/200AT	三菱	1	
	同上カバー	TCS-2SV3	三菱	1	
MCB-4	ノーヒューズブレーカ	NF250-CV 3P225AF/200AT	三菱	1	
	同上カバー	TCS-2SV3	三菱	1	
TR1	三相-二相 変圧器	RA-T形 100KVA	三菱	1	
F11-1.1-2.2-1.2-2	ヒューズ付端子台	BAF111S-3A	IDEC	4	
WL0	表示灯	APN126DNW AC200V 白	IDEC	1	
TB1	端子台	BN400BW2P+BN200BW5P	IDEC	1式	


7	8	9	10	11	12
記号	品名	形式仕様	メーカー	数量	

承認 APPD	設計 ENGR	検図 CHK	製図 DR	名称 TITLE
			谷	分岐盤 部品表
尺度 SCALE	N. S.	日付 DATE	'11.10.25	
				図面番号 DRAWING NO.

A  
B  
C  
D  
E  
F  
G  
H

A  
B  
C  
D  
E  
F  
G  
H

1 2 3 4 5 6 7 8 9 10 11 12

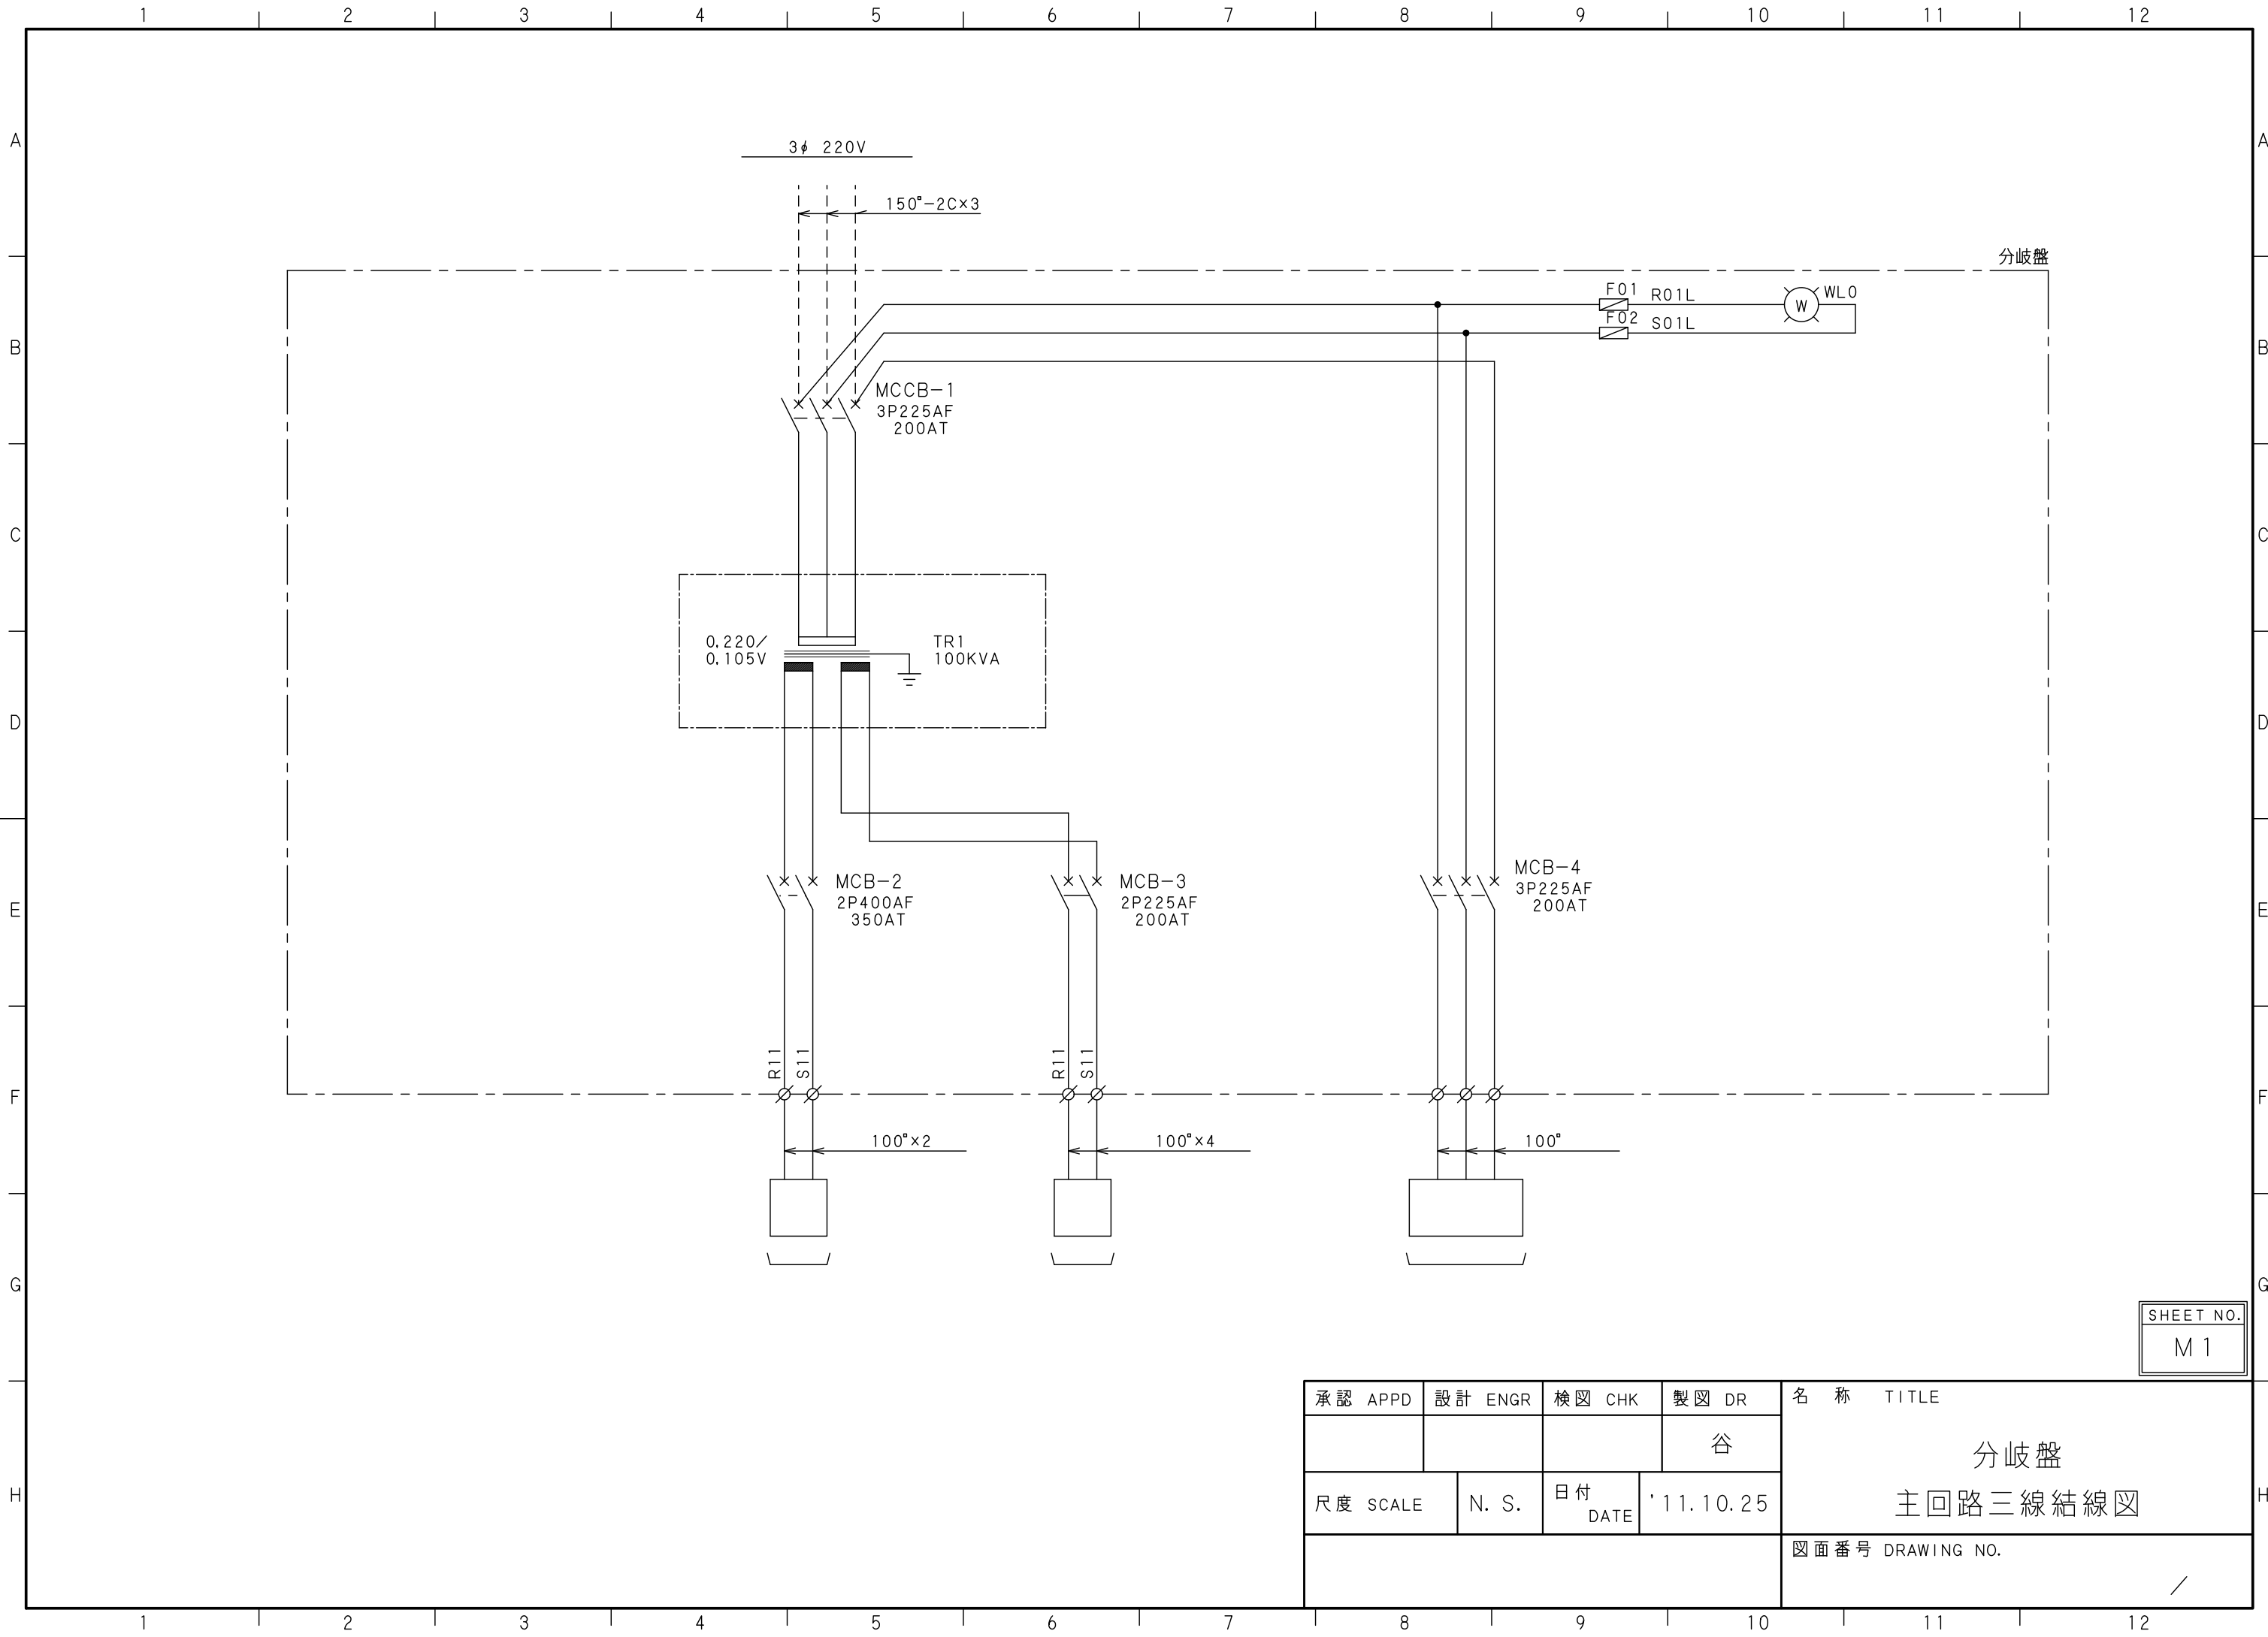

SHEET NO.  
M 1

承認 APPD	設計 ENGR	検図 CHK	製図 DR	名称 TITLE
			谷	分岐盤 主回路三線結線図
尺度 SCALE	N. S.	日付 DATE	'11.10.25	
				図面番号 DRAWING NO.