町道仏主溝ノ脇線
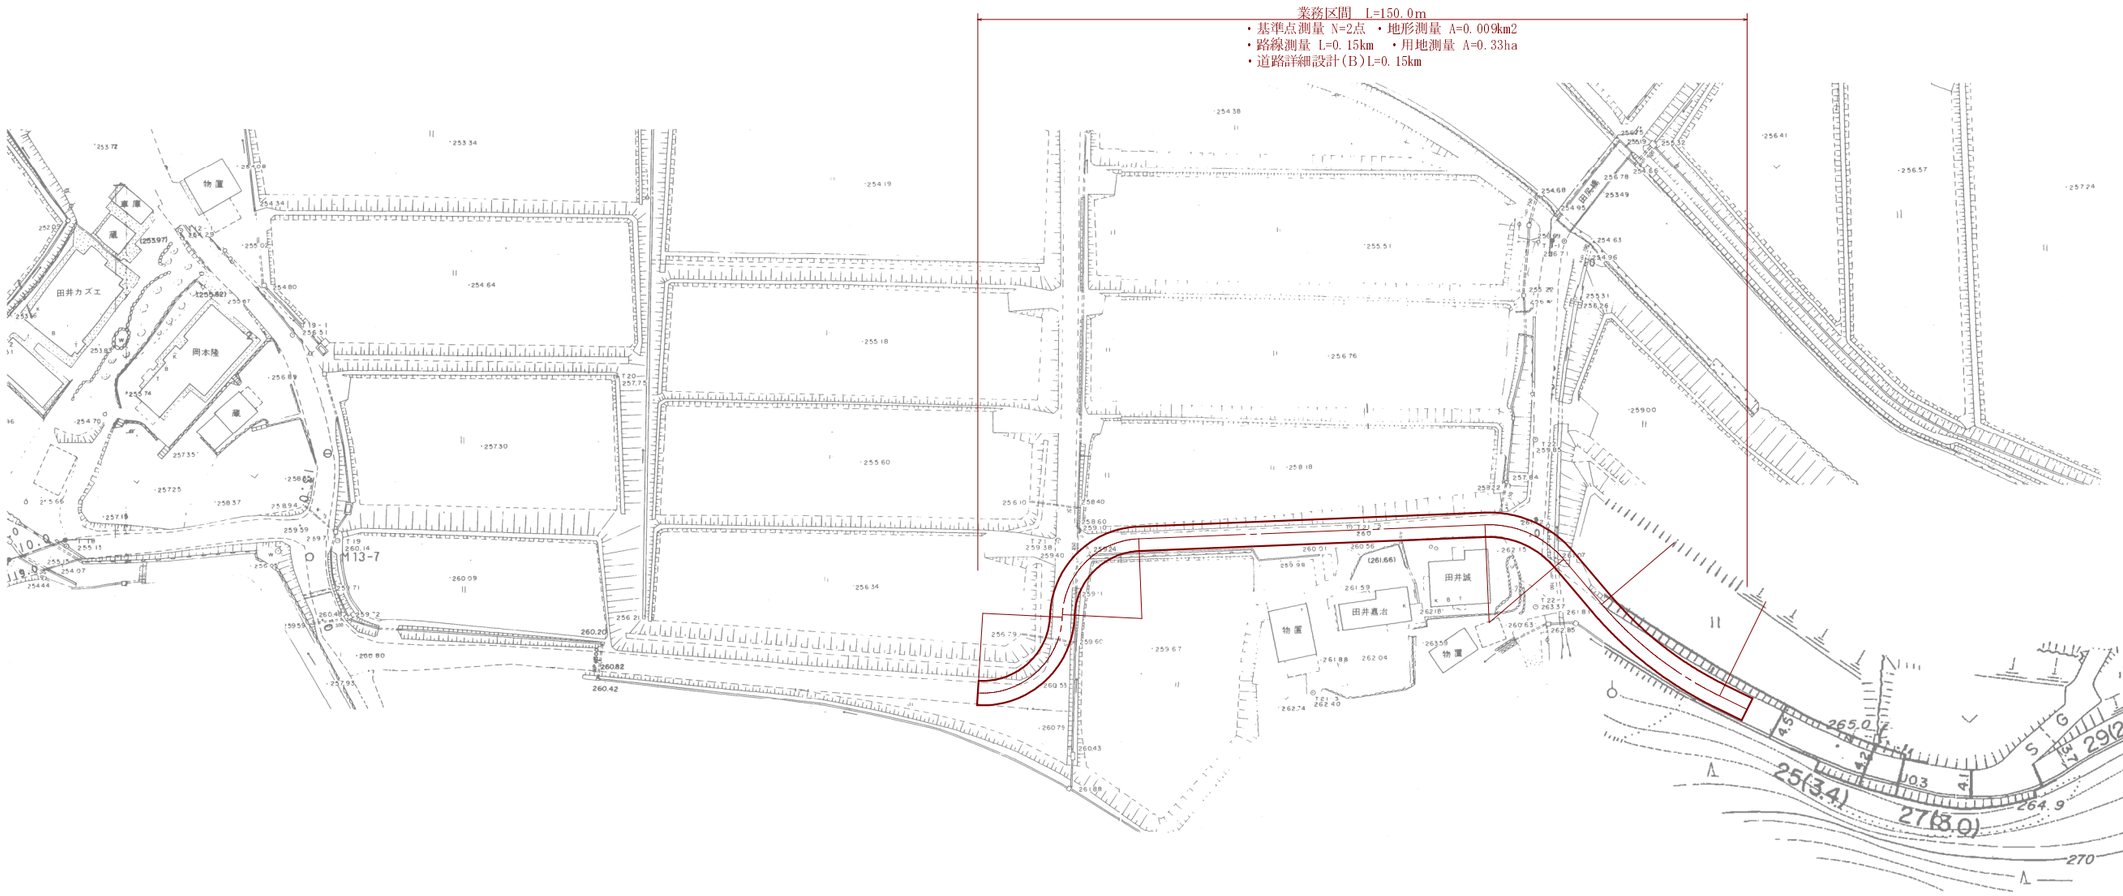
京丹波町　仏主　地内