


# 京丹波町和知支所2階会議室改修工事設計業務 (施工箇所)



〇 施行箇所

1階

付近見取り図

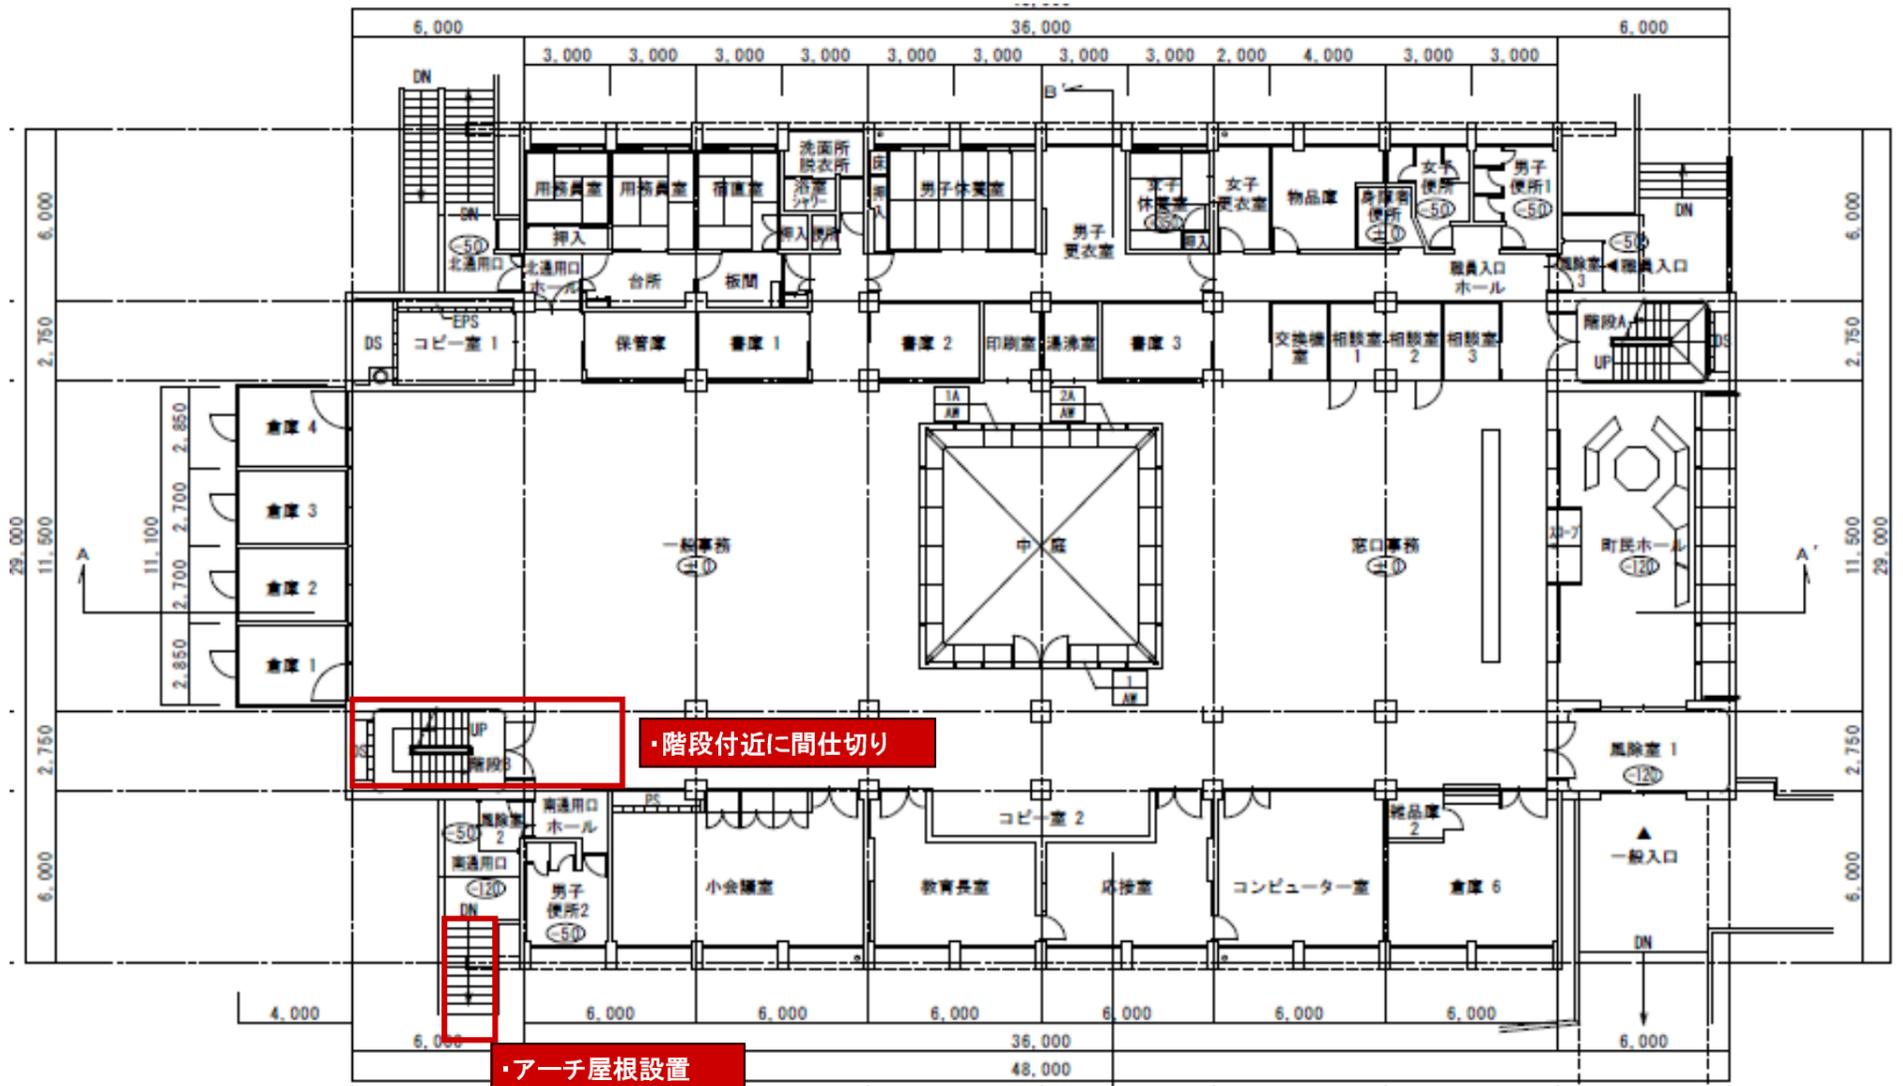

2階

