
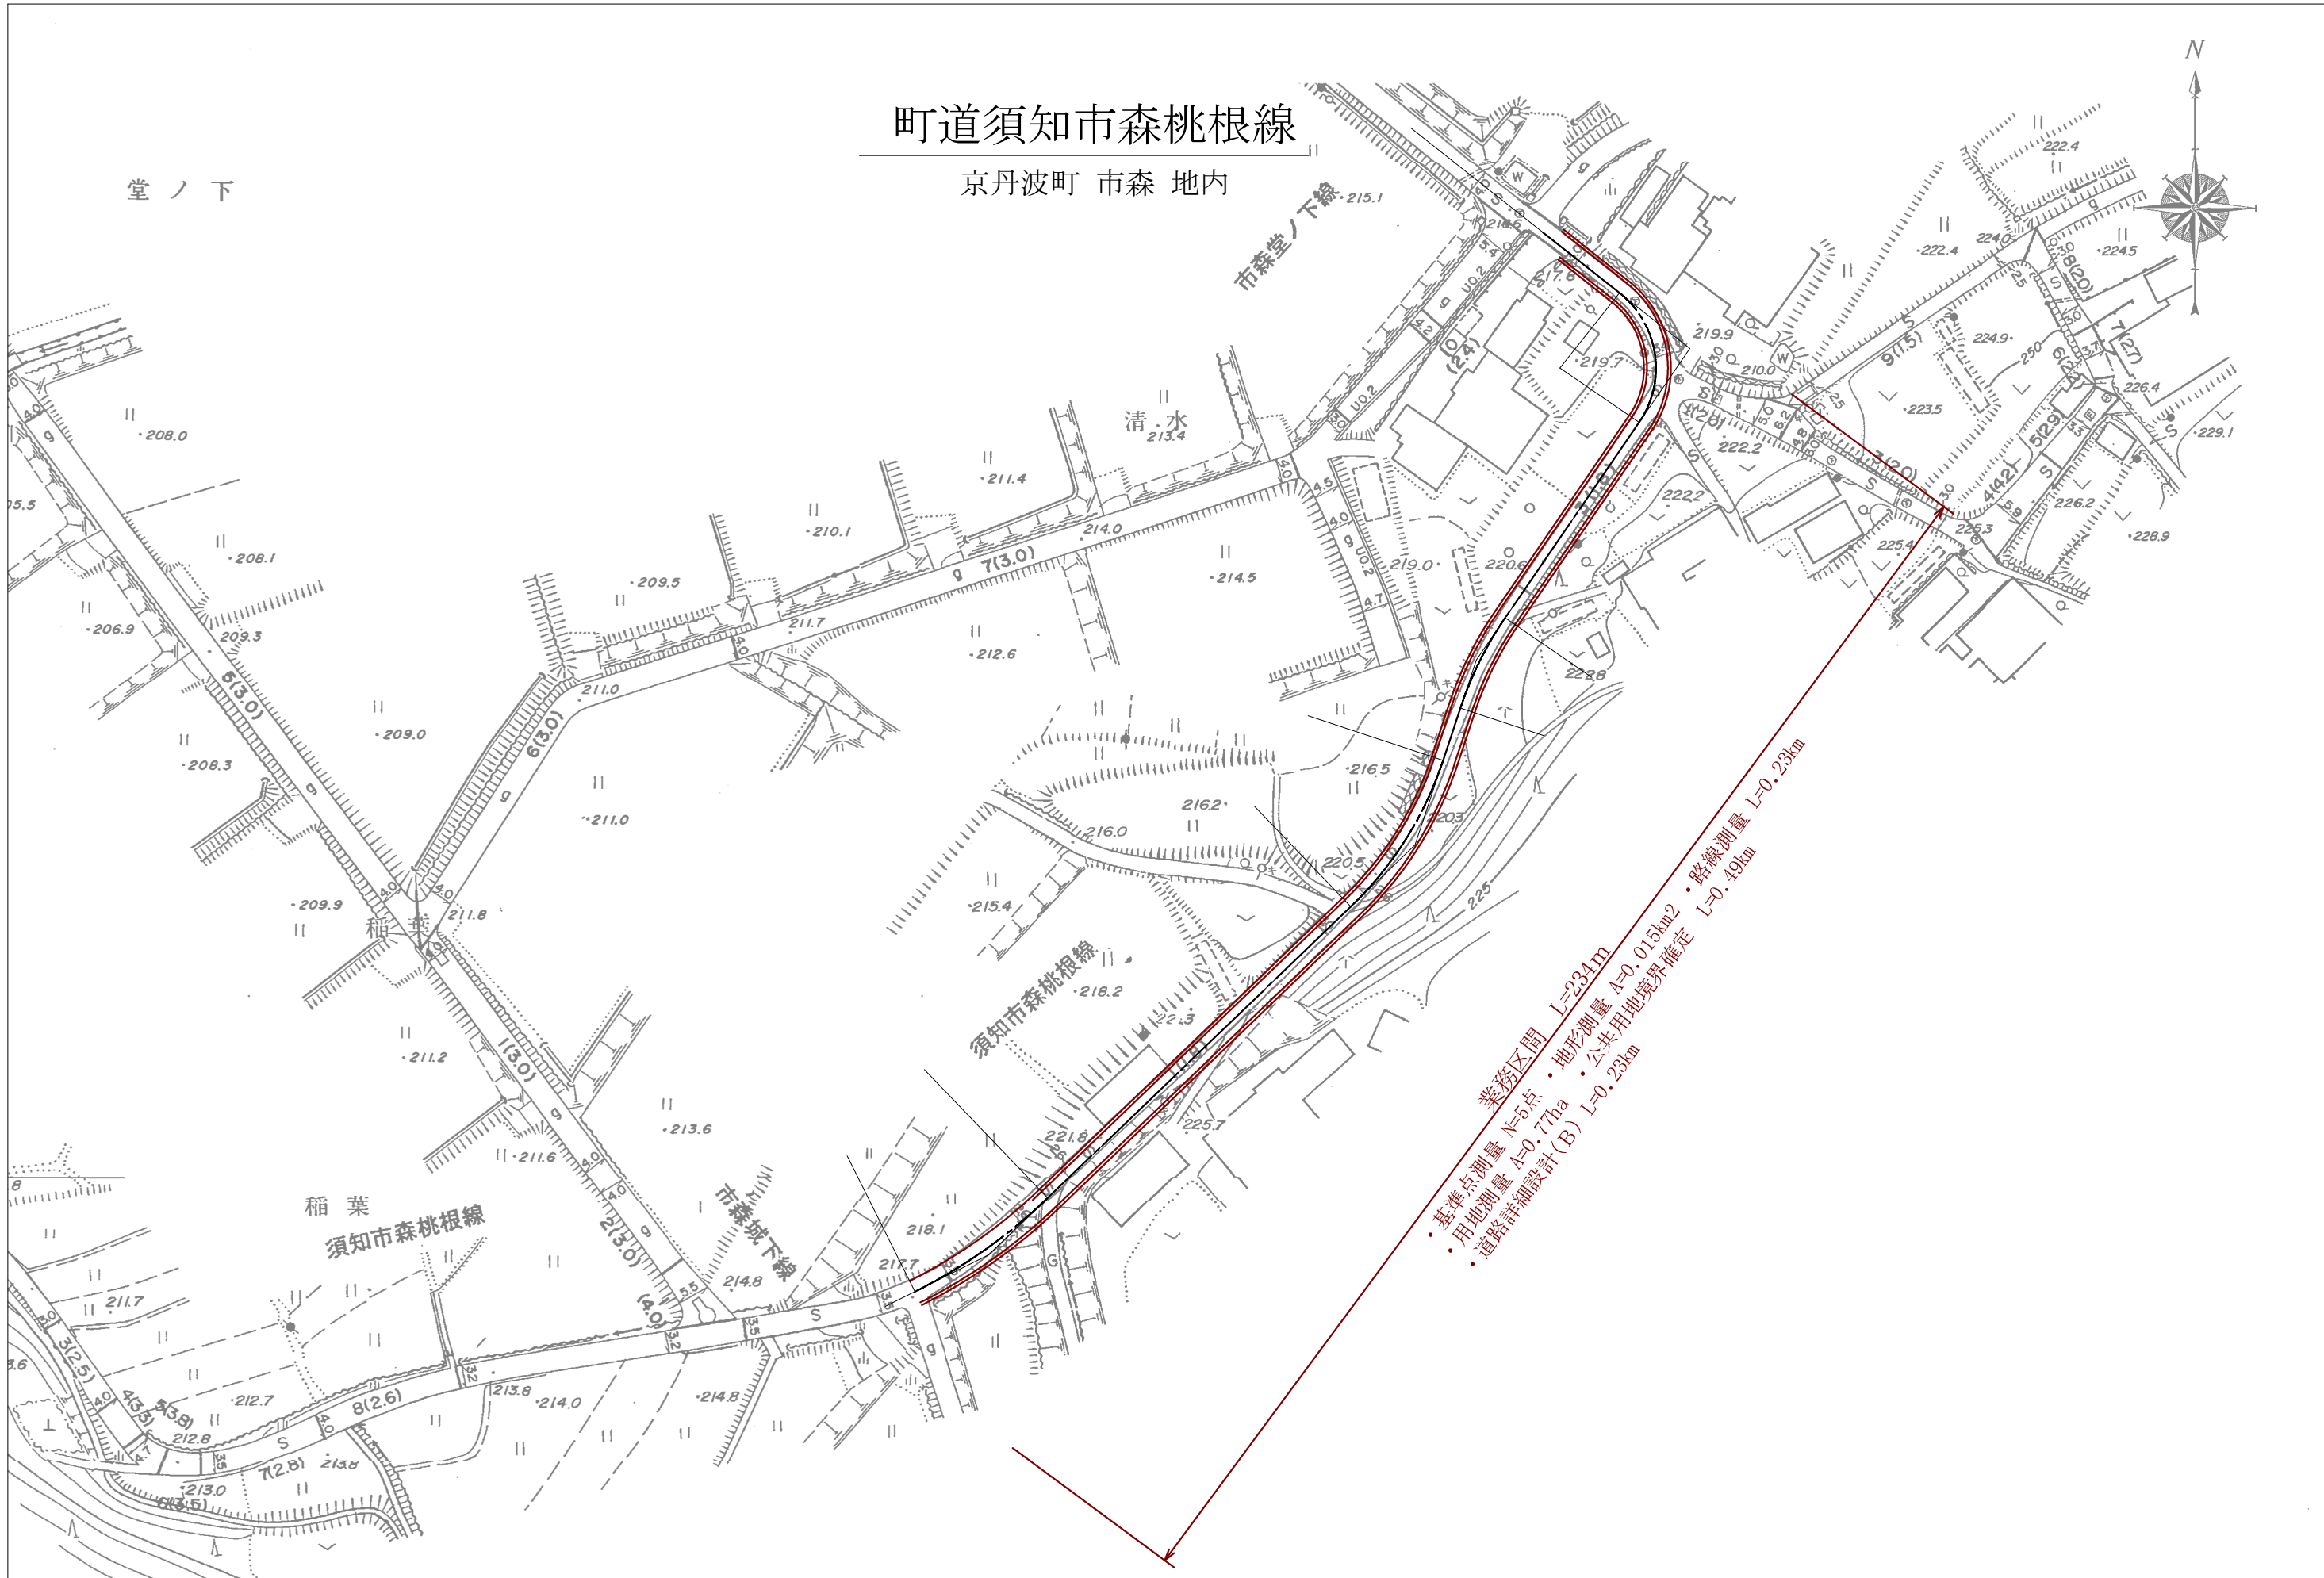


町道須知市森桃根線

京丹波町 市森 地内

堂ノ下

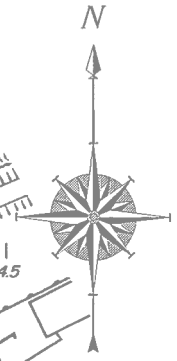

- 基準点測量 N=5点
- 用地測量 A=0.77ha
- 道路詳細設計(B) L=0.23km
- 業務区間 L=234m
- 地形測量 A=0.015km²
- 公共用地境界確定 L=0.49km
- 路線測量 L=0.23km