


平面図

S=1:500

A=7.0ha 現地測量 L=800m 中心線測量、縦断測量、横断測量

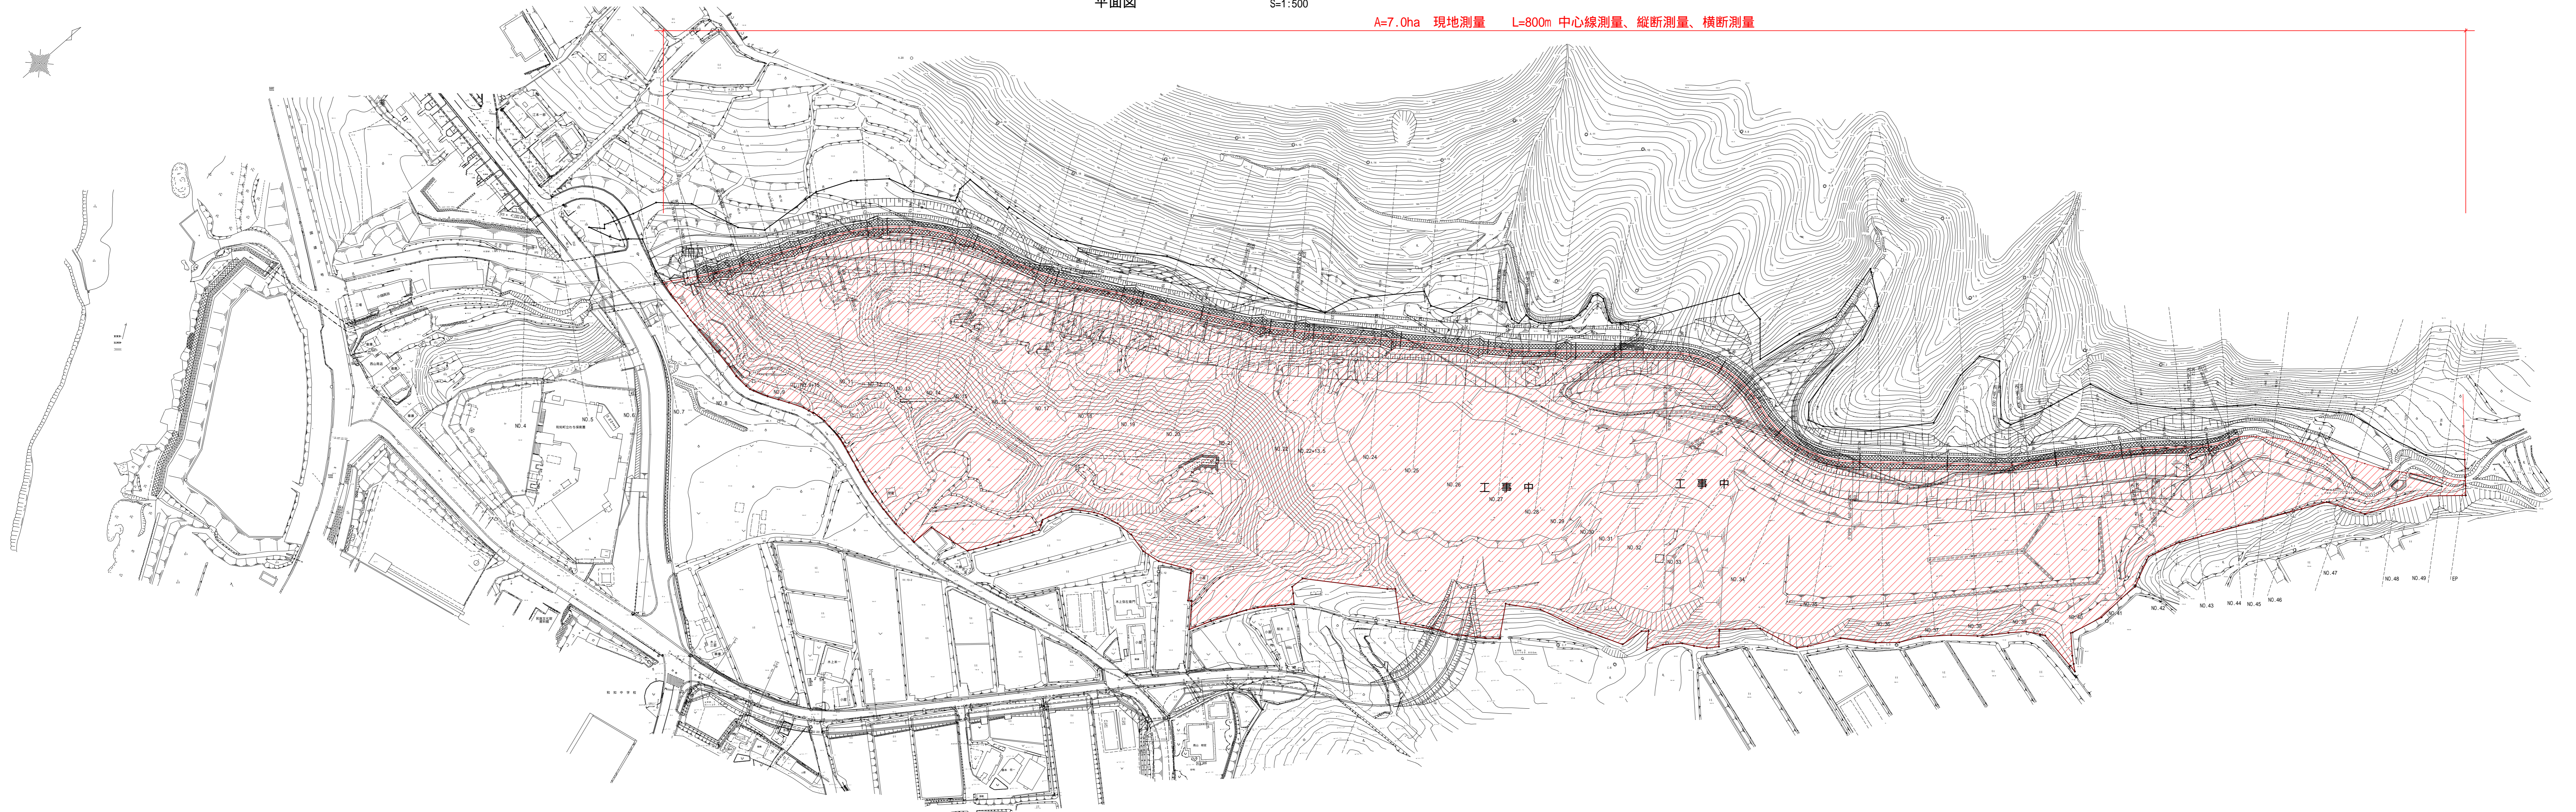

1	2	3	4	5	6	7	8	9	10
11	12	13	14	15	16	17	18	19	20
21	22	23	24	25	26	27	28	29	30
31	32	33	34	35	36	37	38	39	40
41	42	43	44	45	46	47	48	49	50