



計 画 位 置 図 S=1/25,000

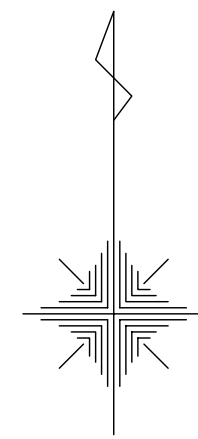


事業名	平成26年度 統合簡易水道整備事業				
	上新田配水管布設工事				
施工箇所	京丹波町		下山	地内	
図名	計画位置図				
平成27年 3月	尺度	1/25,000	審査		
 京丹波町水道課			図番	1 / 19	

平面図(1) S=1/500

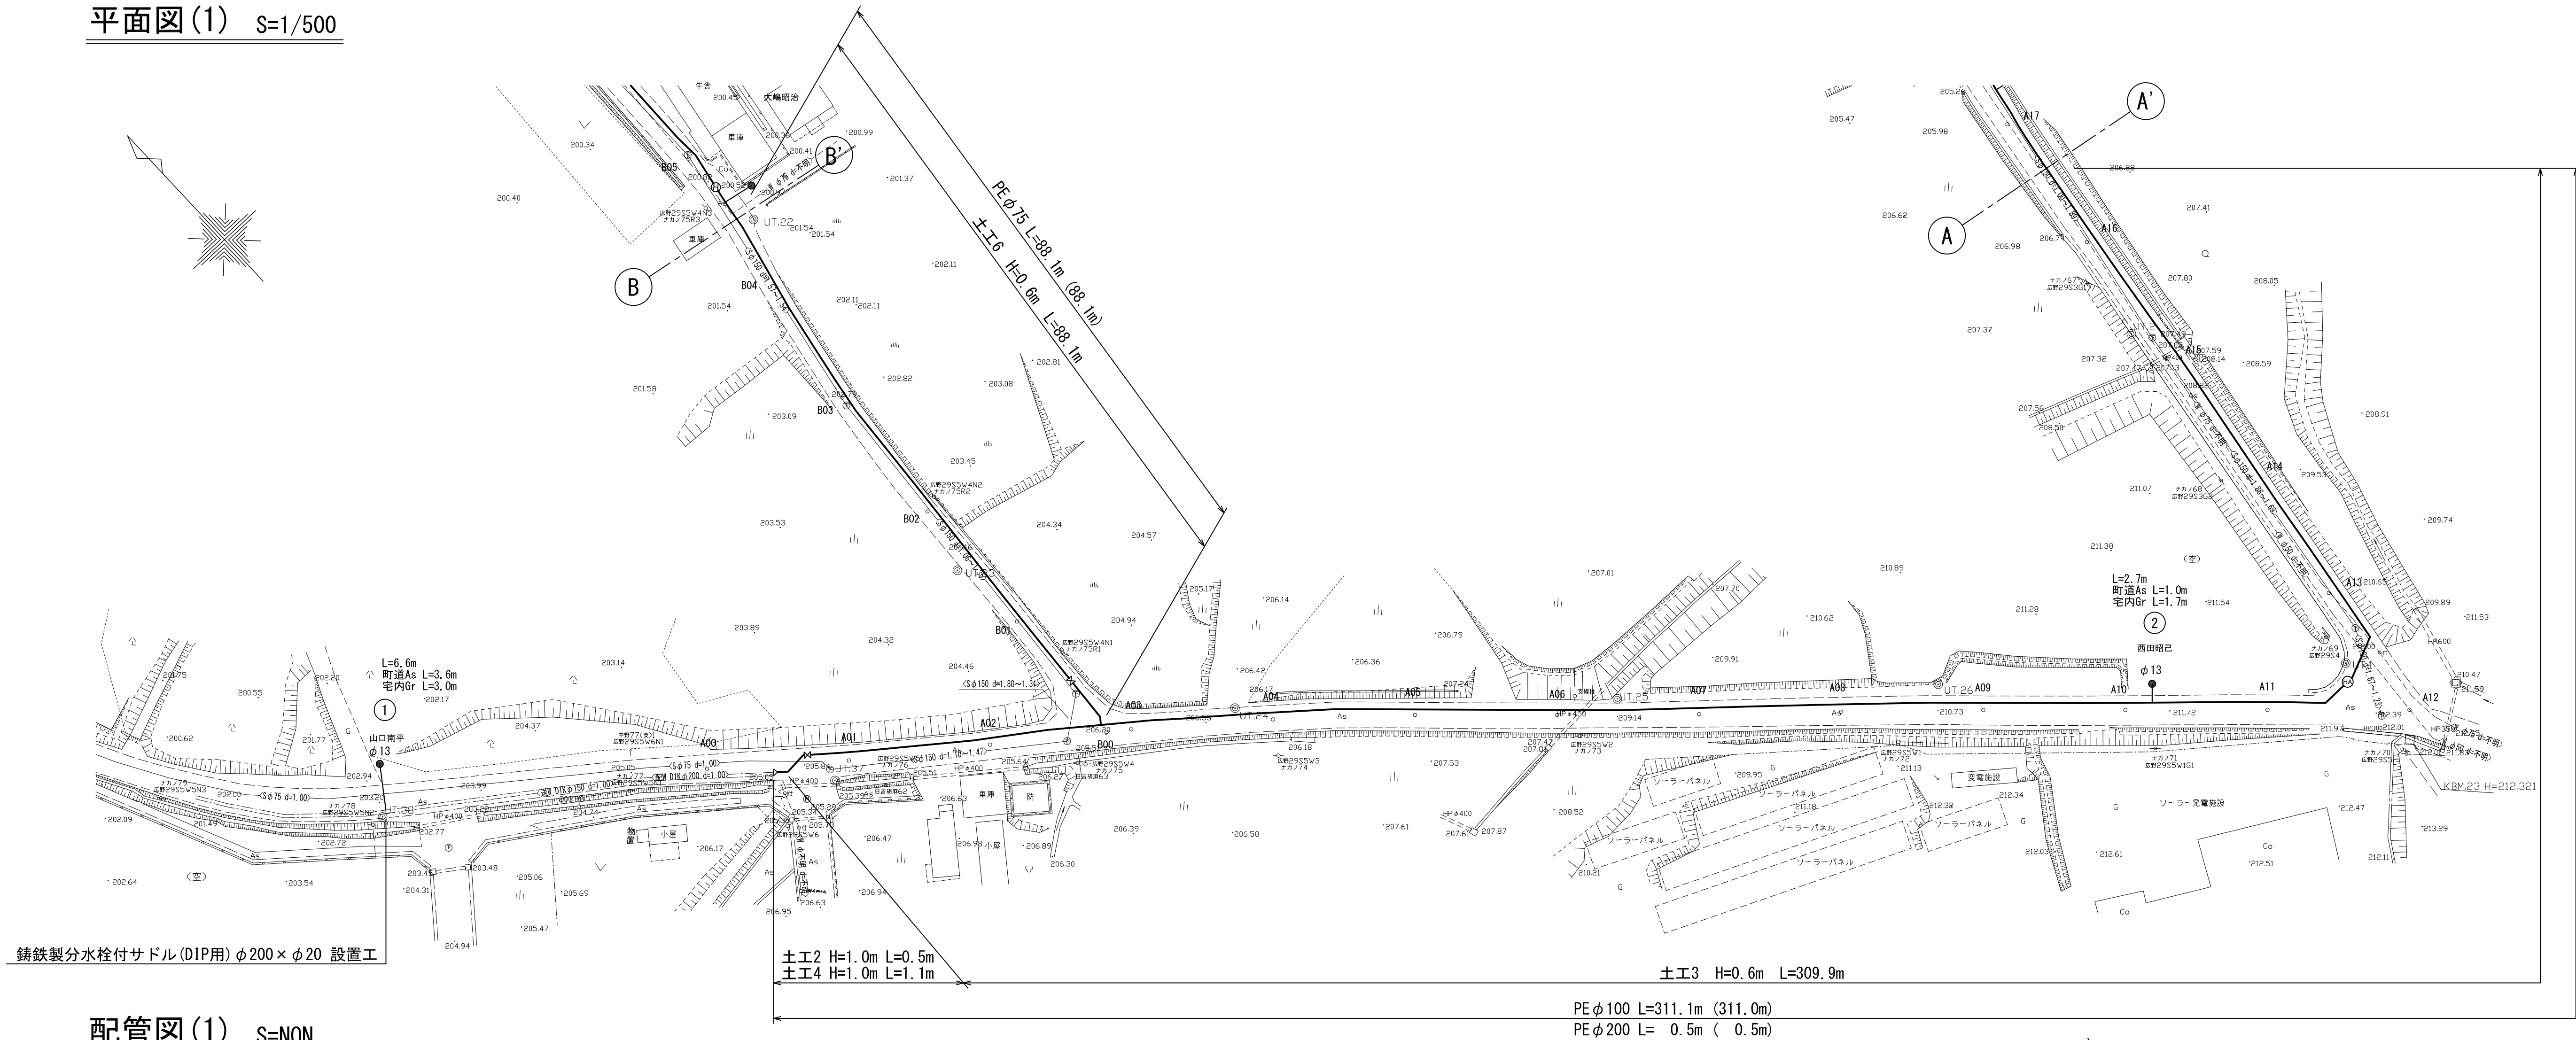


配管図(1) S=NON

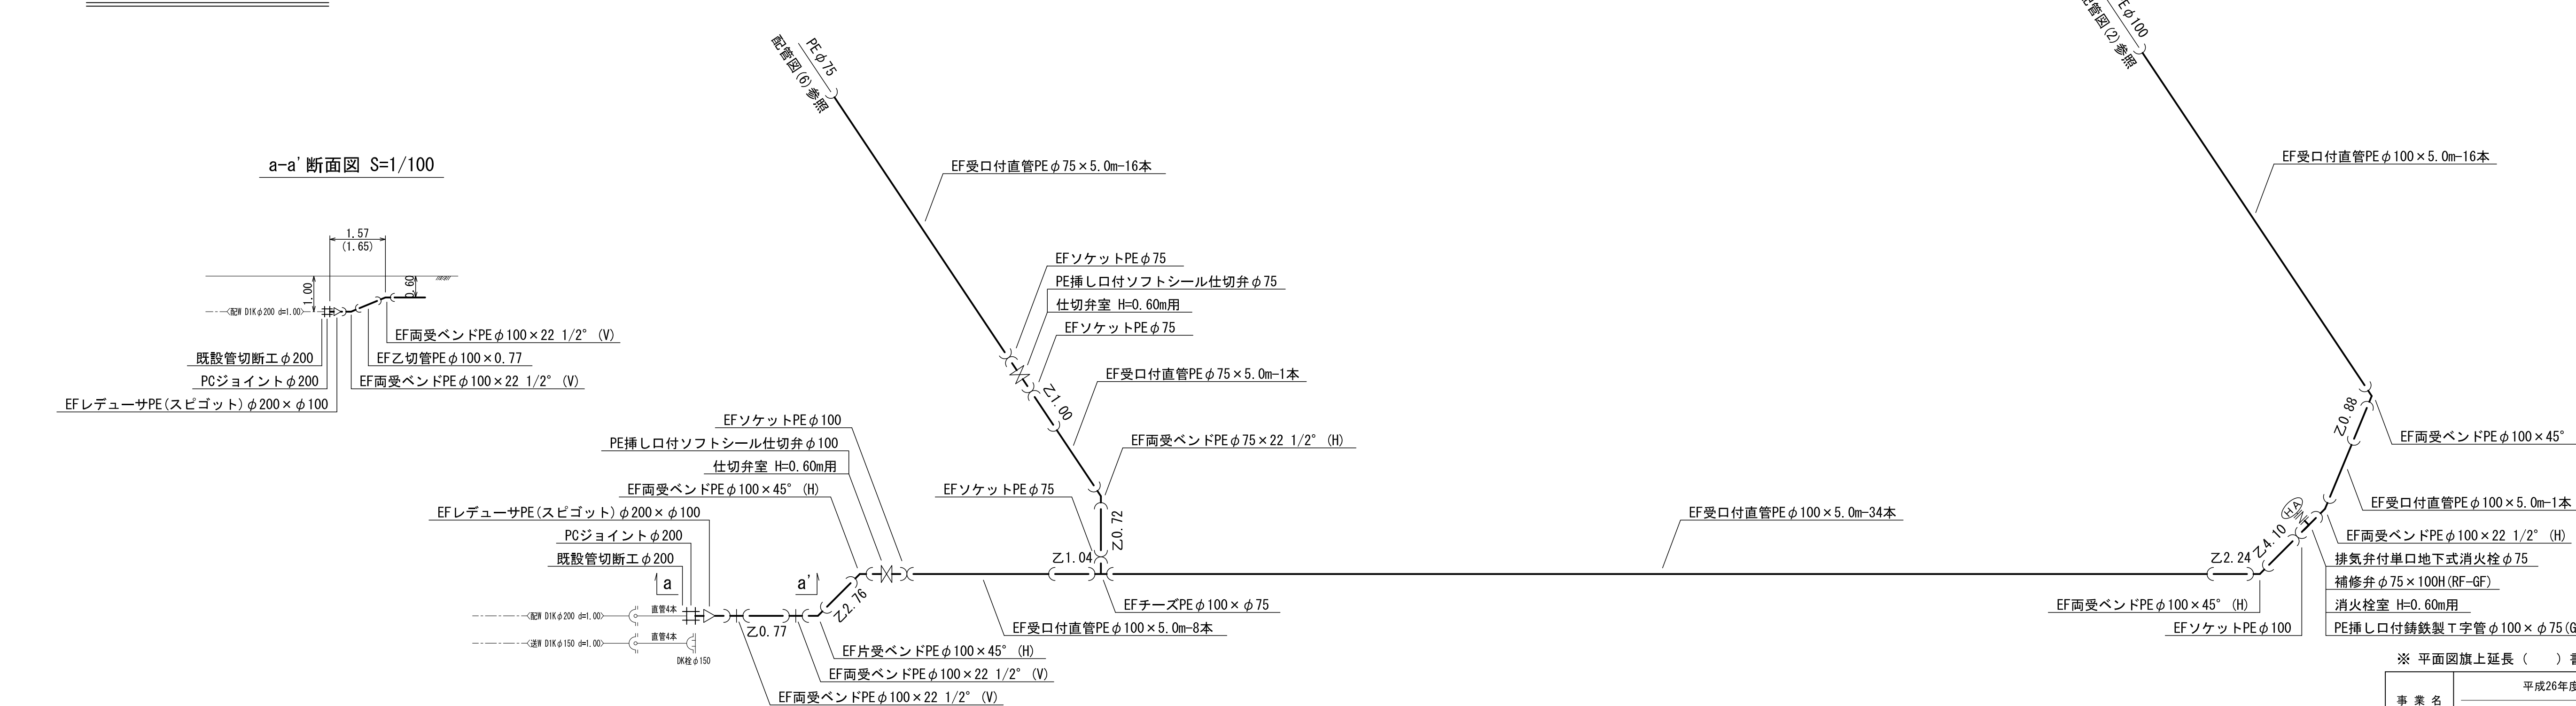


※ 平面図旗上延長 () 書きは水平延長

事業名	平成26年度 統合簡易水道整備事業			
	上新田配水管布設工事			
施工箇所	京丹波町	下山	地内	
図名	平面図・配管図(1)			
平成27年 3月	尺度	図示	審査	
	京丹波町水道課			図番
				2 / 19

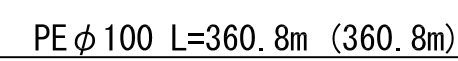


PE ϕ 100
配管図(1)参照

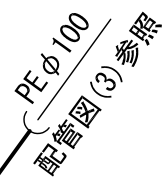


事業名	平成26年度 統合簡易水道整備事業			
	上新田配水管布設工事			
施工箇所	京丹波町		下山	地内
図名	平面図・配管図(2)			
平成27年 3月	尺度	図示	審査	
 京丹波町水道課			図番	3 / 19


平面図(3) S=1/500

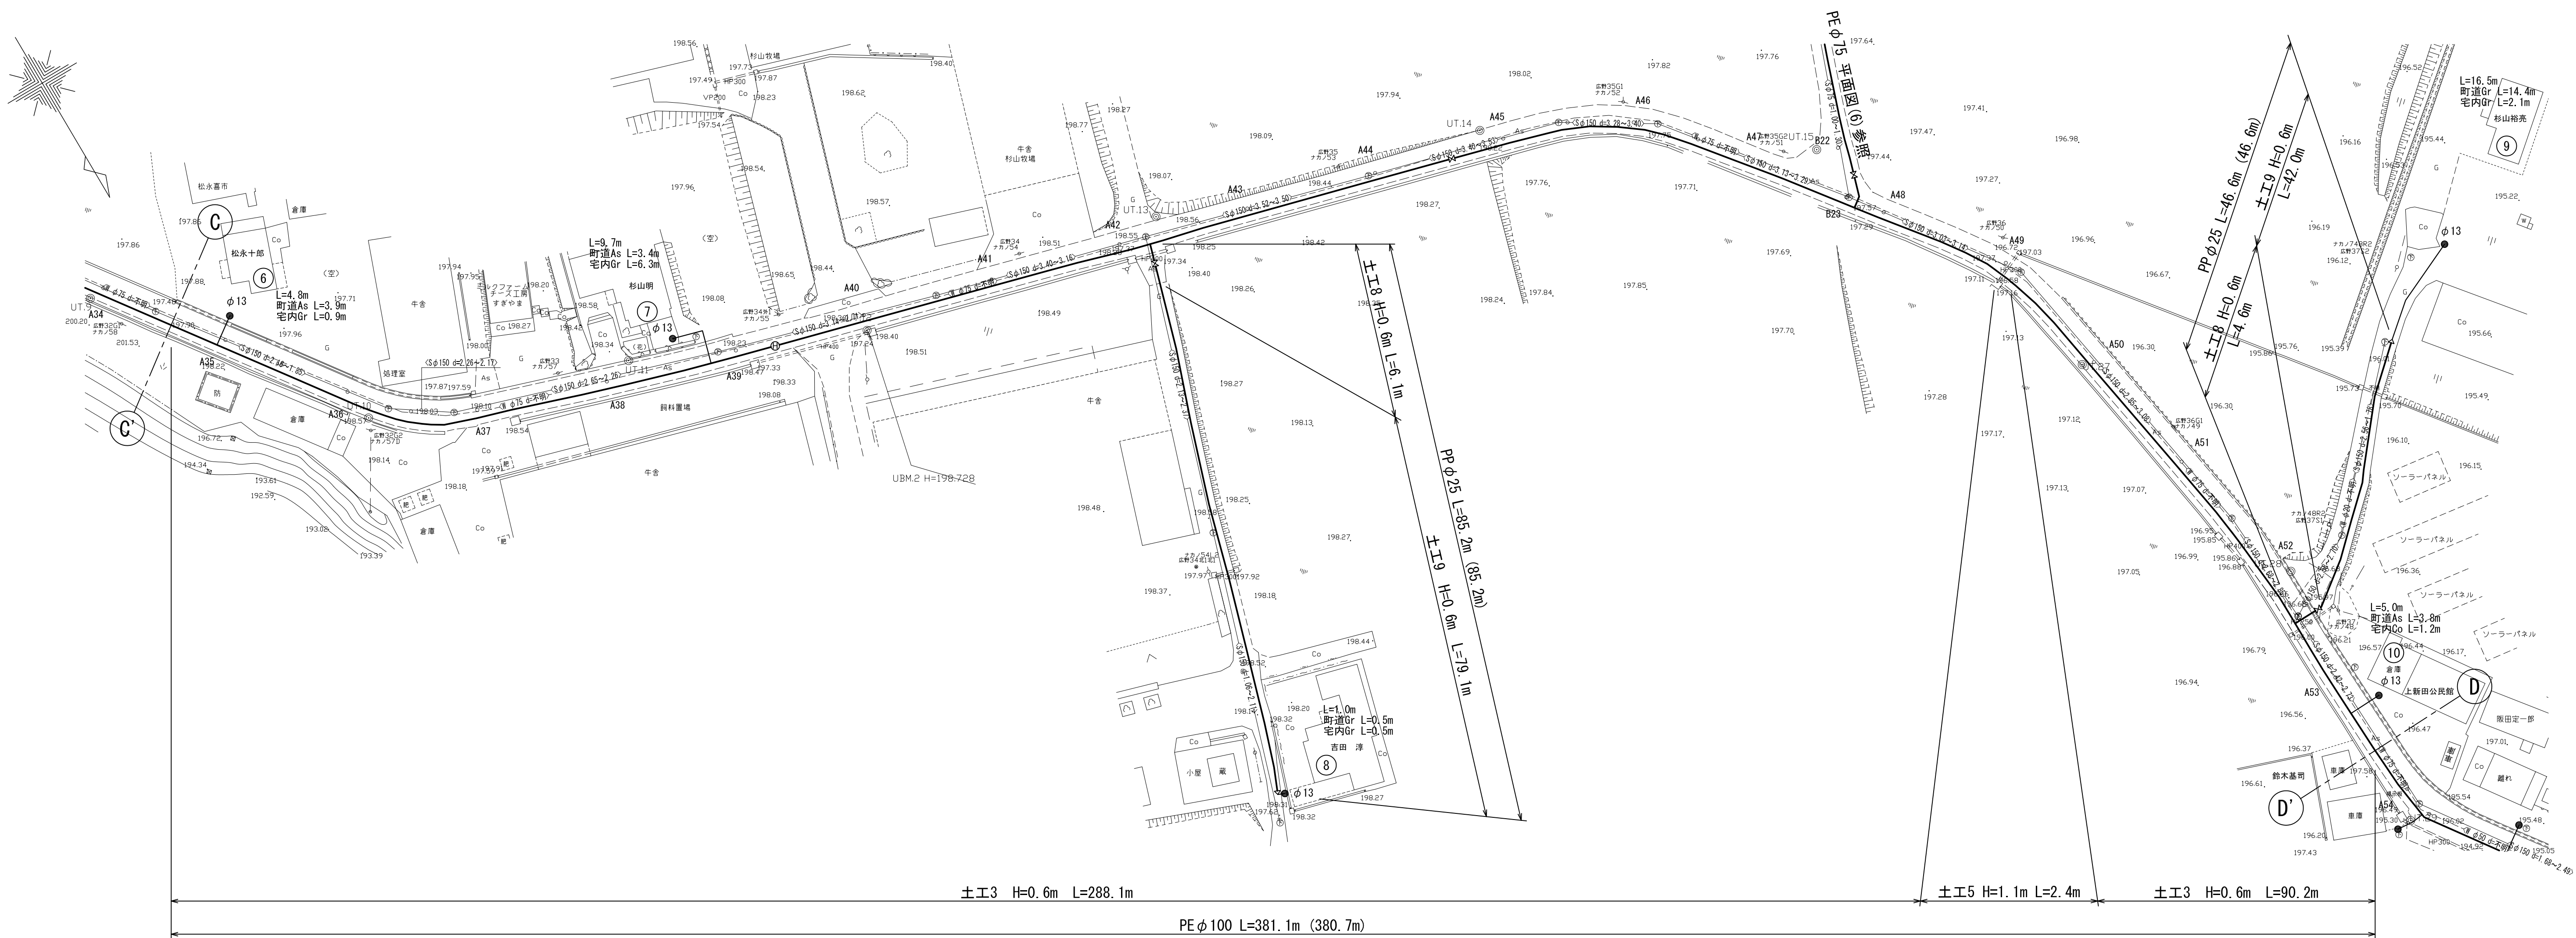


配管図(3) S=NON

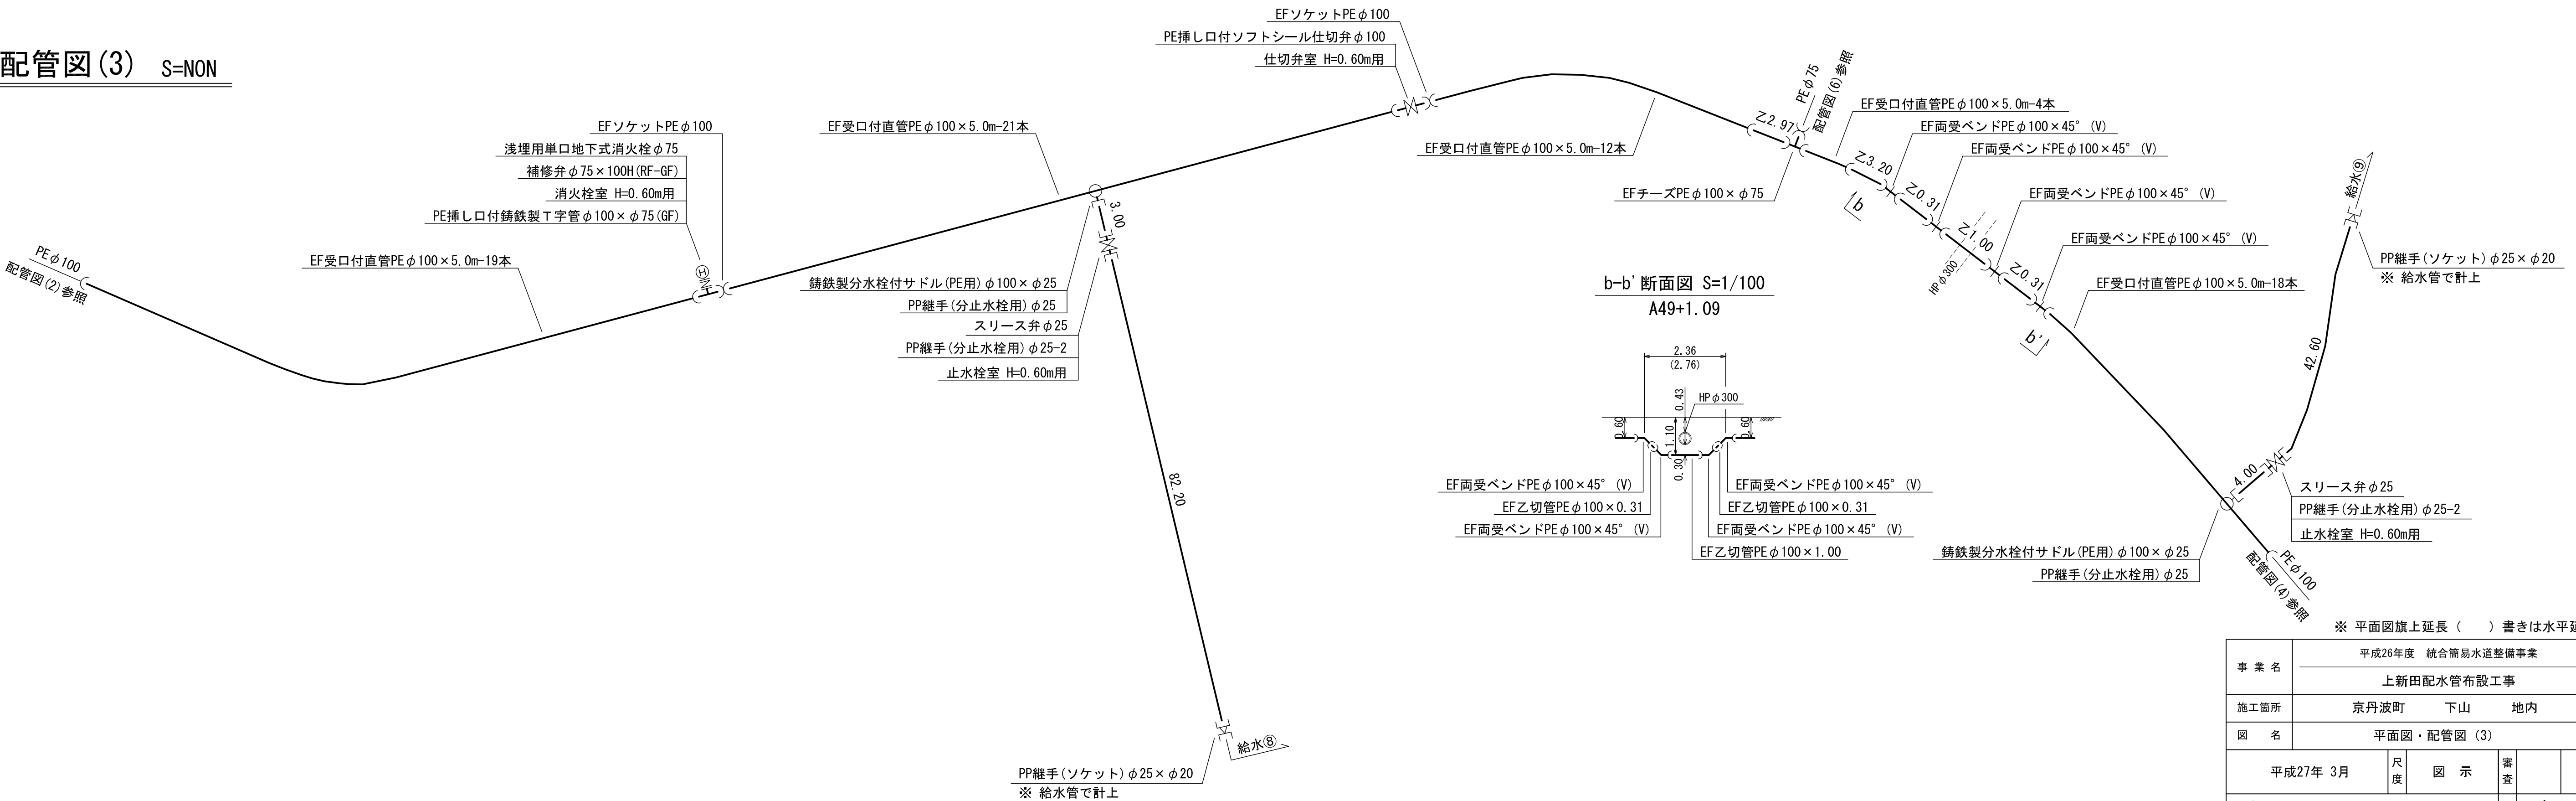


平面图(4) S=1/500

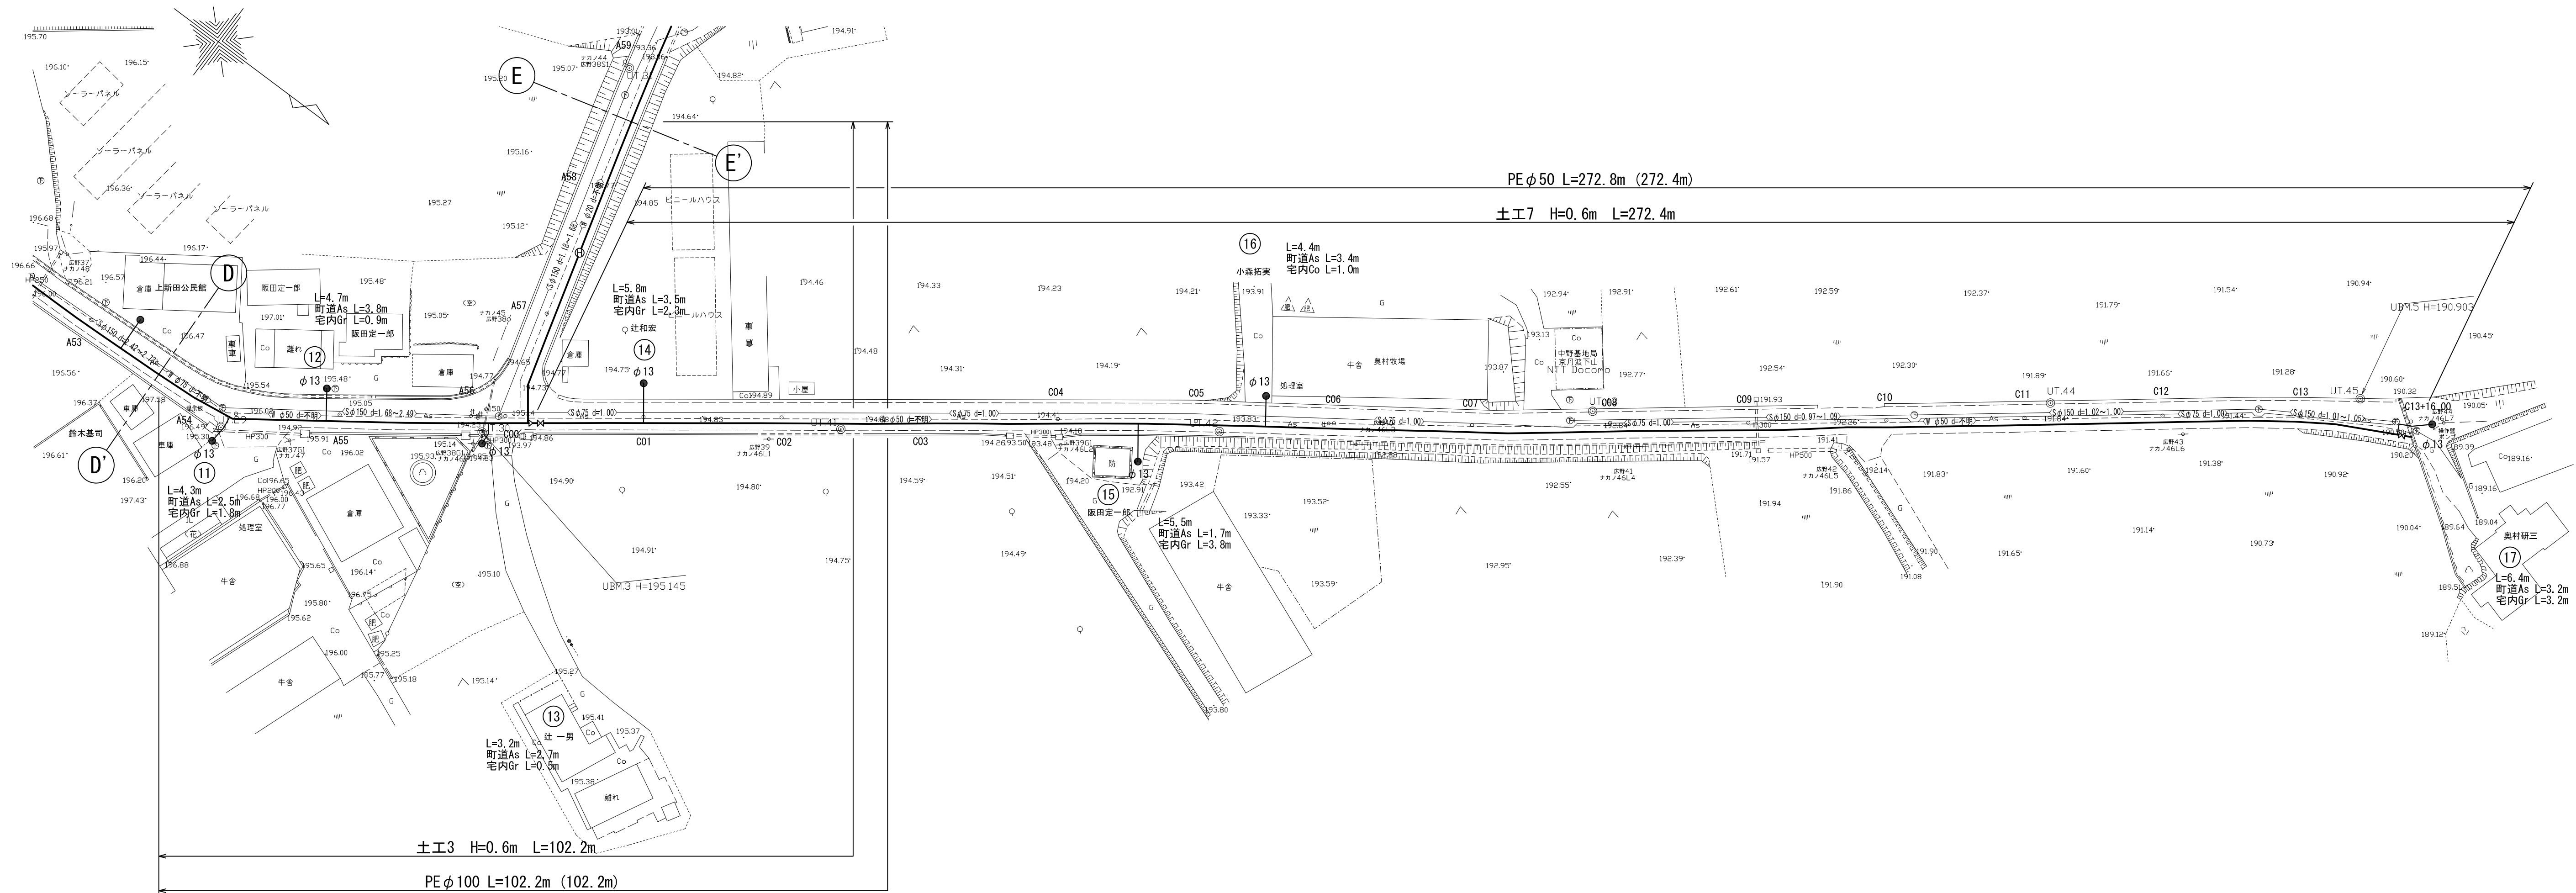


配管図(4) S=NON

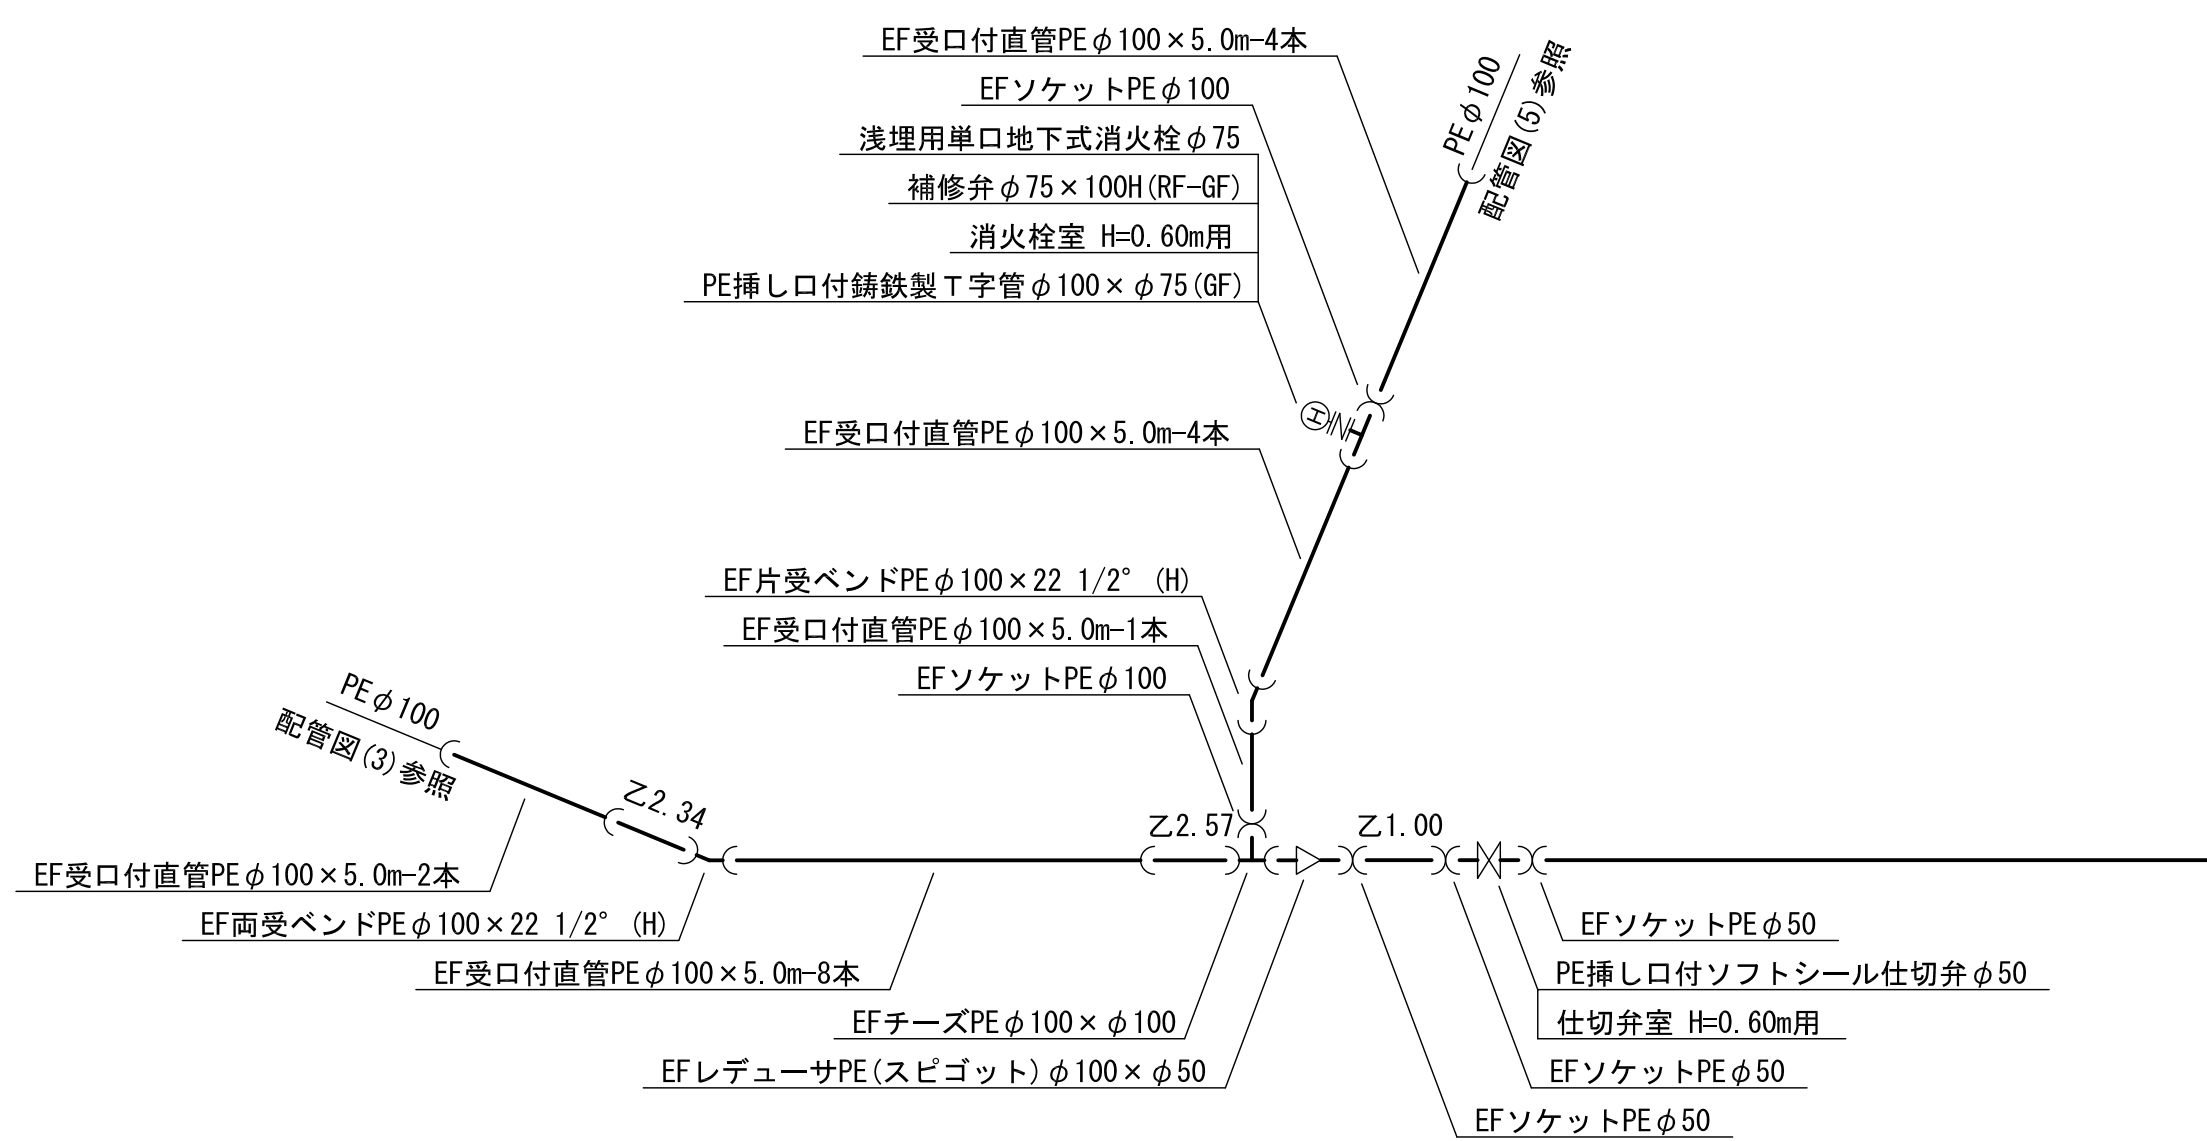

d-d' 断面图 S=1/100

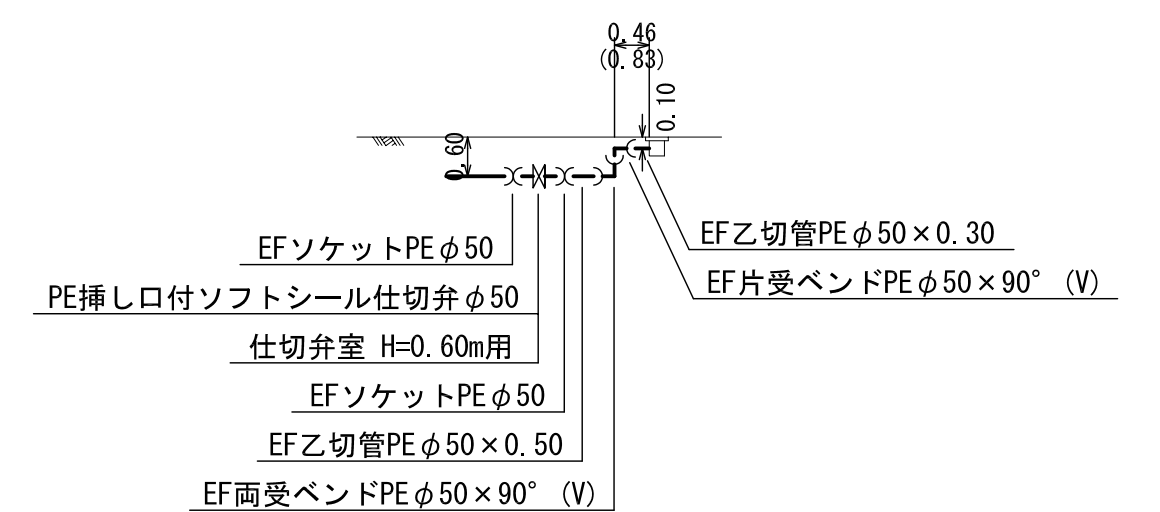



c-c' 断面图 S=1/100
C09+1.27

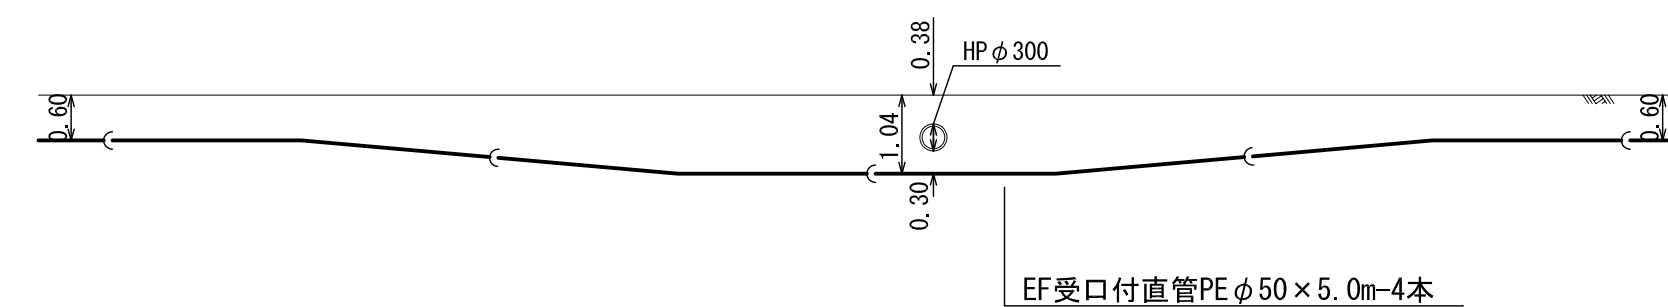


※ 平面図旗上延長 () 書きは水平延長

事業名	平成26年度 統合簡易水道整備事業			
	上新田配水管布設工事			
施工箇所	京丹波町	下山	地内	
図名	平面図・配管図(4)			
平成27年 3月	尺度	図示	審査	
 京丹波町水道課	図番		5	19


平面図(5) S=1/500

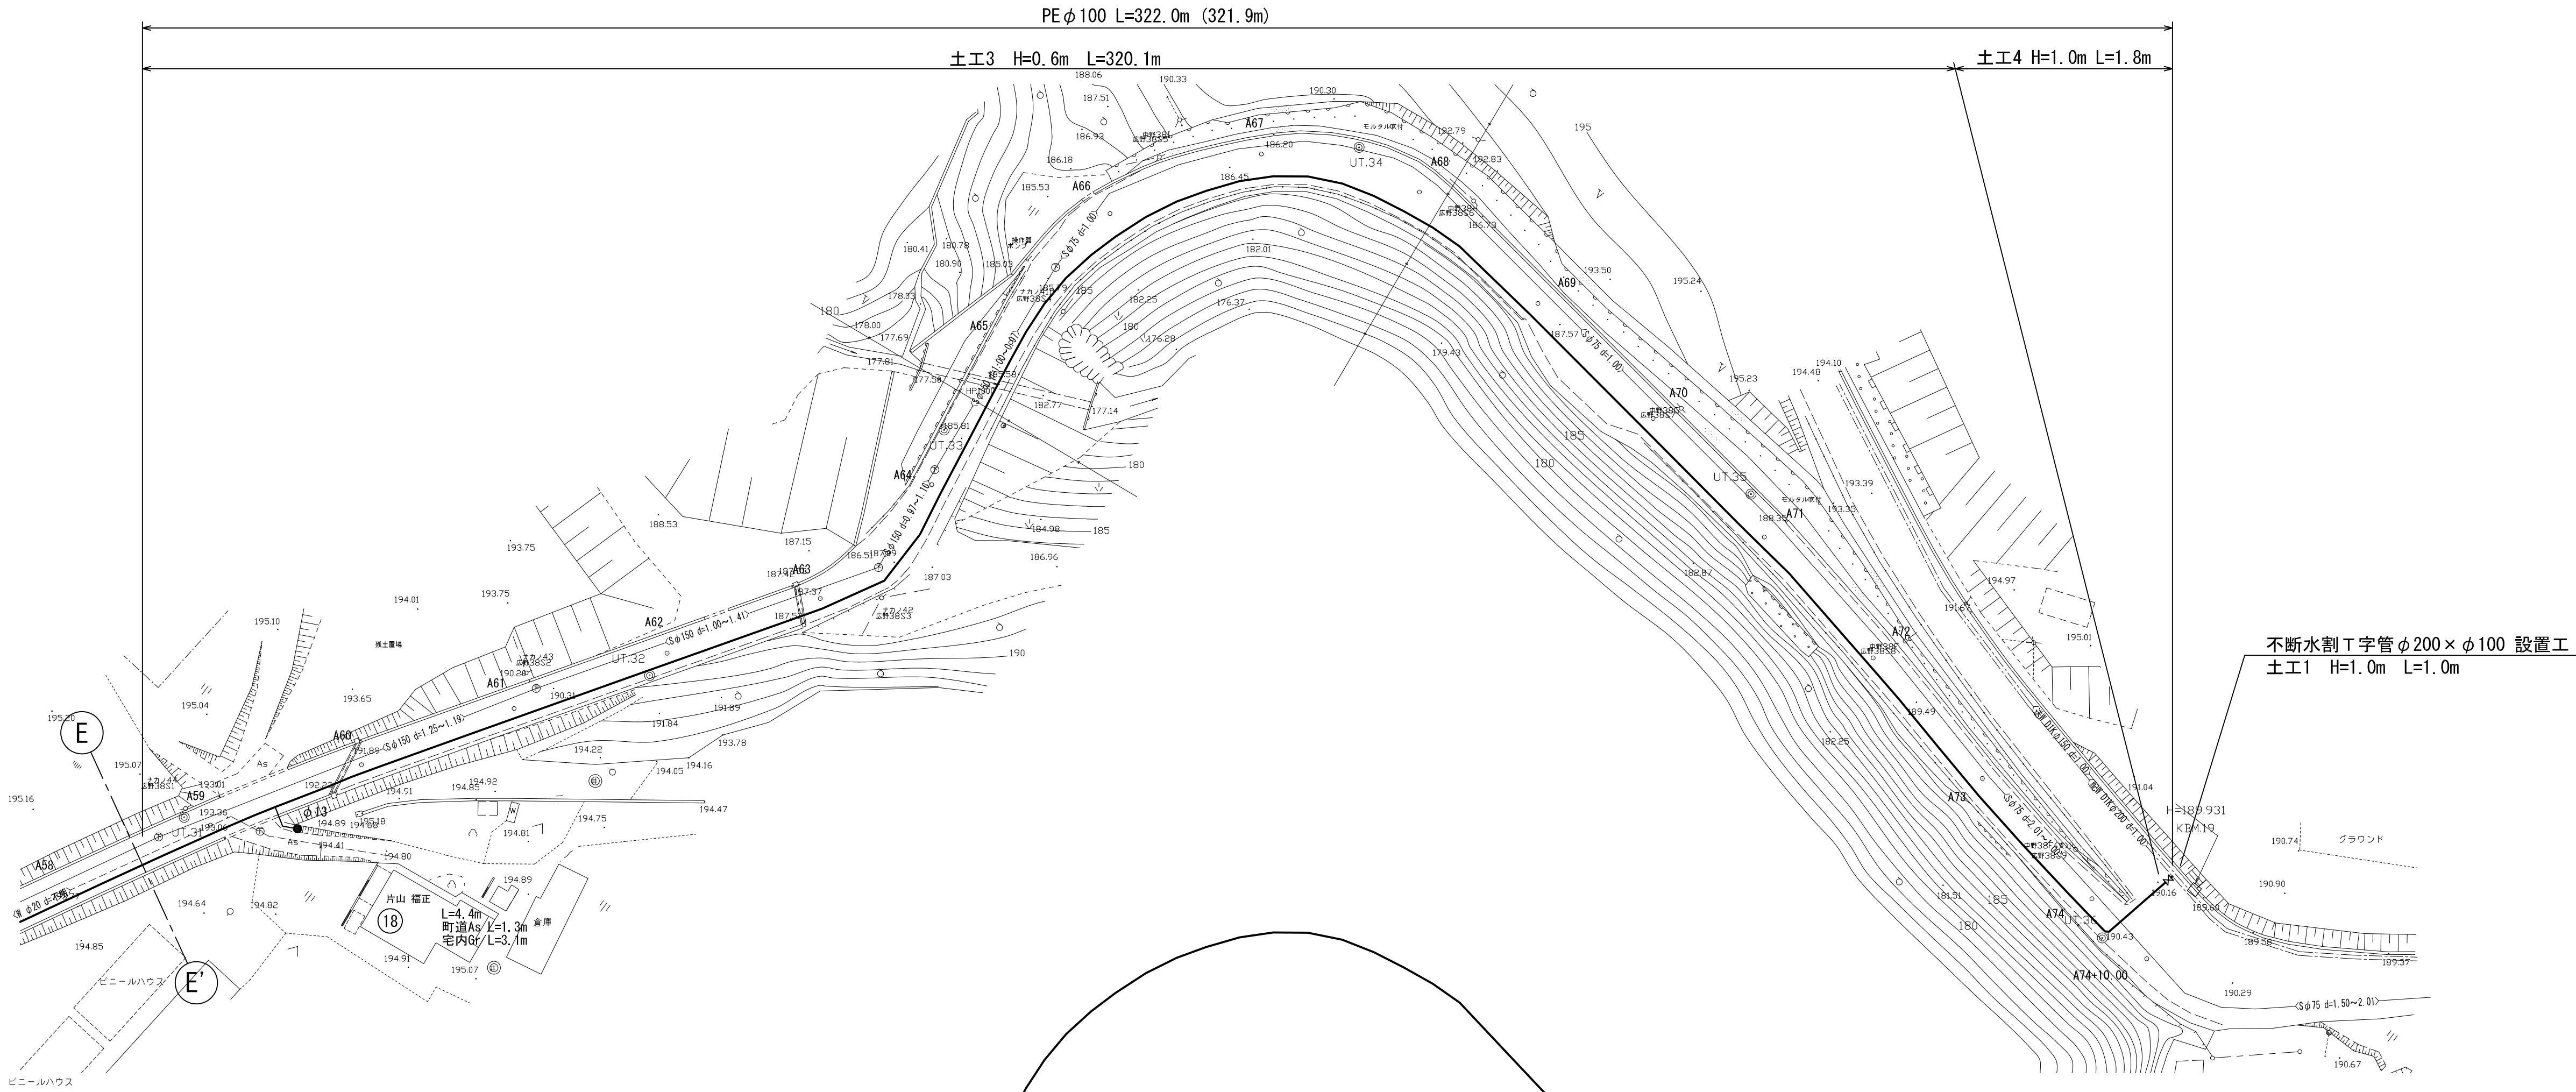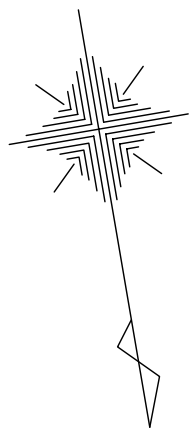

配管図(5) S=NON


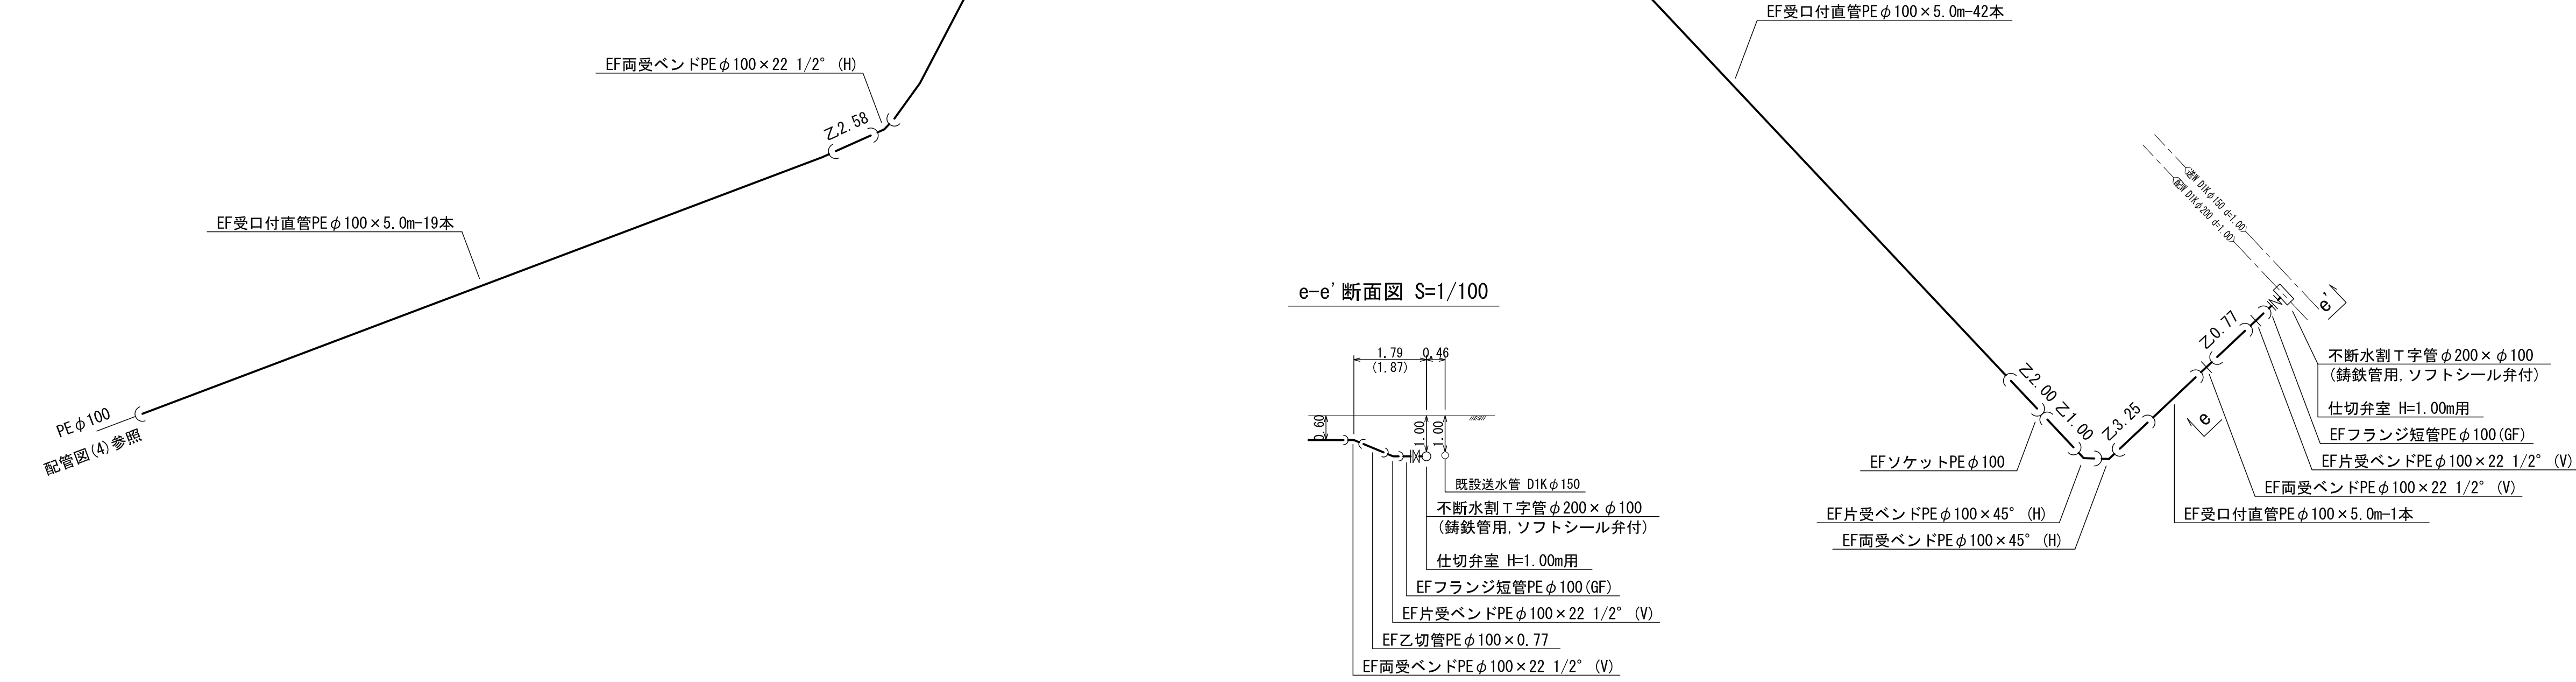


e-e' 断面図 S=1/100

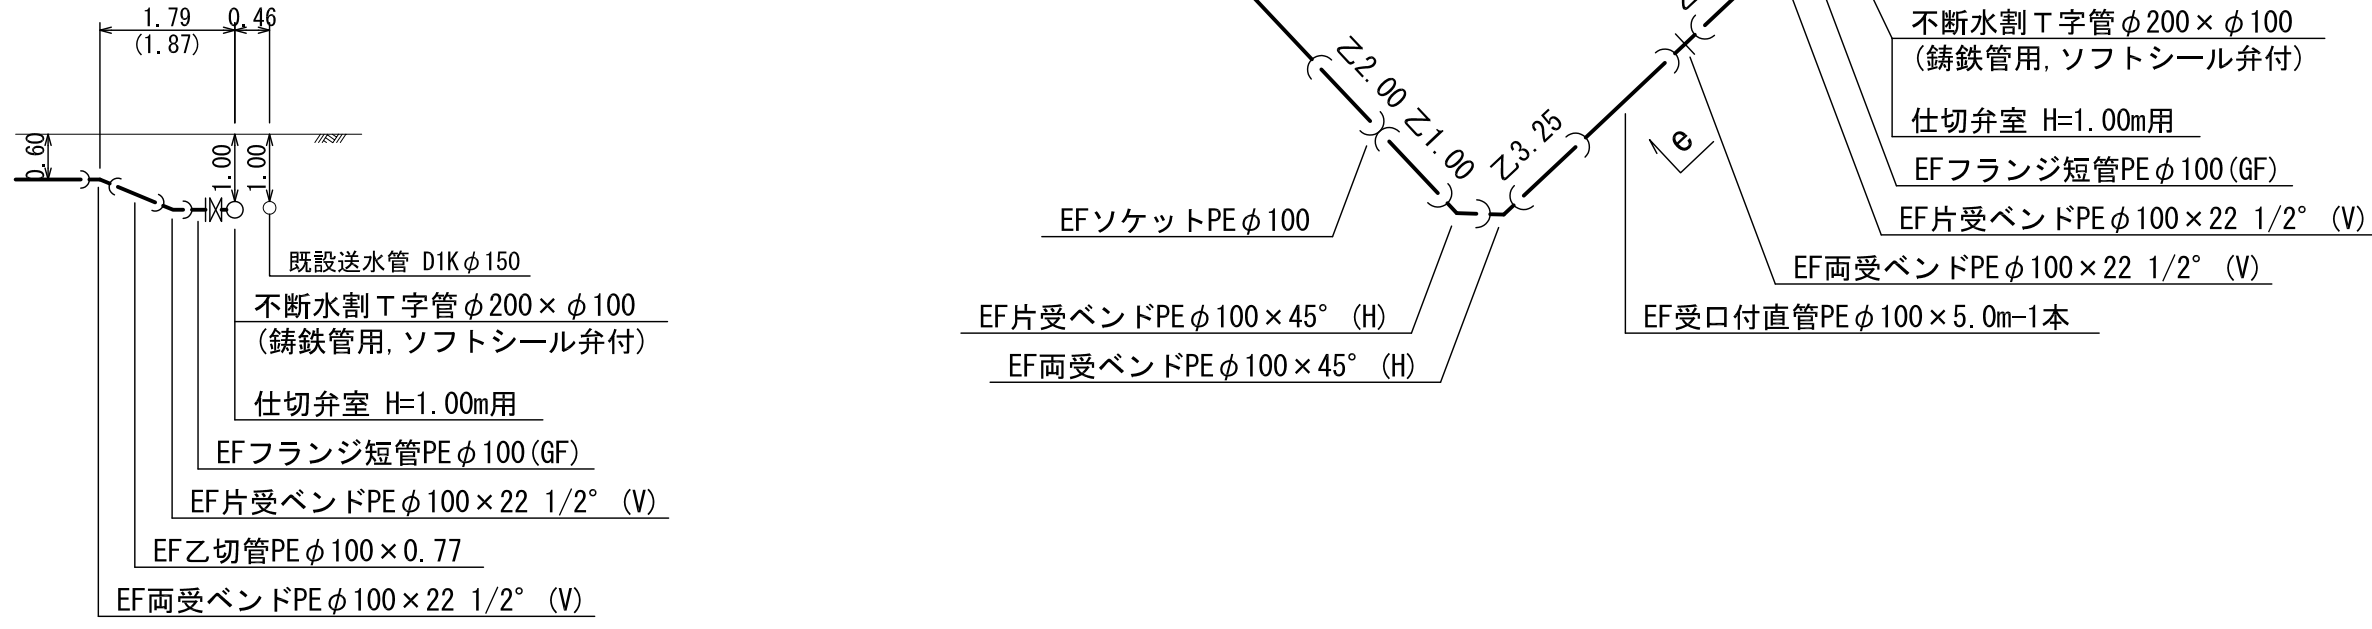




















※ 平面図旗上延長 () 書きは水平延長

事業名	平成26年度 統合簡易水道整備事業			
施工箇所	上新田配水管布設工事			
図 名	平面図・配管図 (5)			
平成27年 3月	尺 度	図 示	審 査	
 京丹波町水道課	図 番	6 / 19		

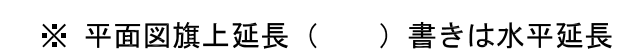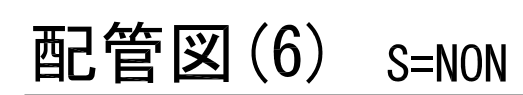

事業名	平成26年度 統合簡易水道整備事業			
	上新田配水管布設工事			
施工箇所	京丹波町	下山	地内	
図名	平面図・配管図 (6)			
平成27年 3月	尺度	図 示	審査	
 京丹波町水道課			図番	7 / 19



















横断面図(1) S=1/100

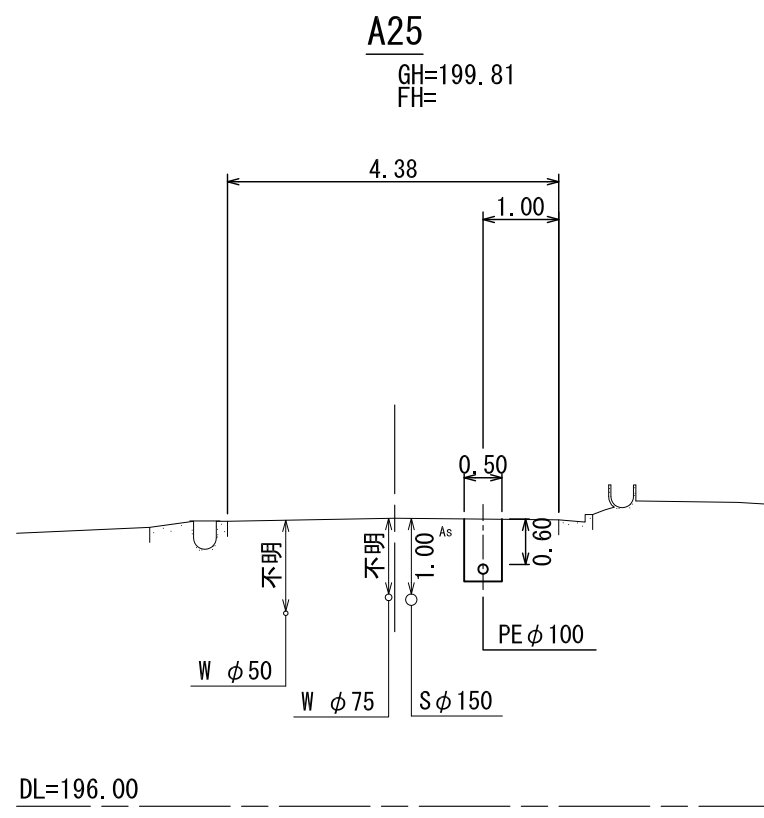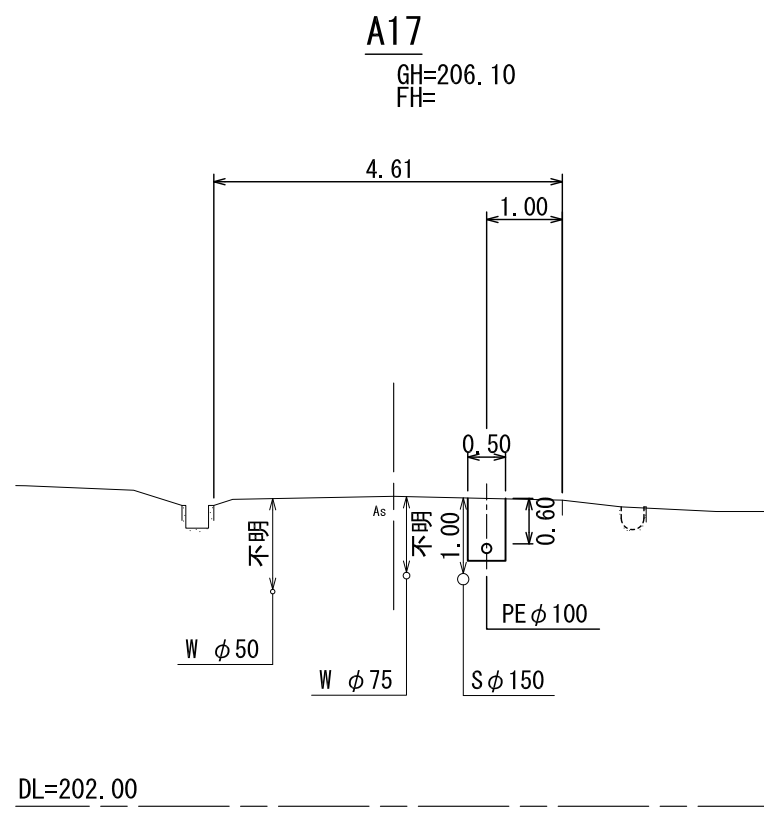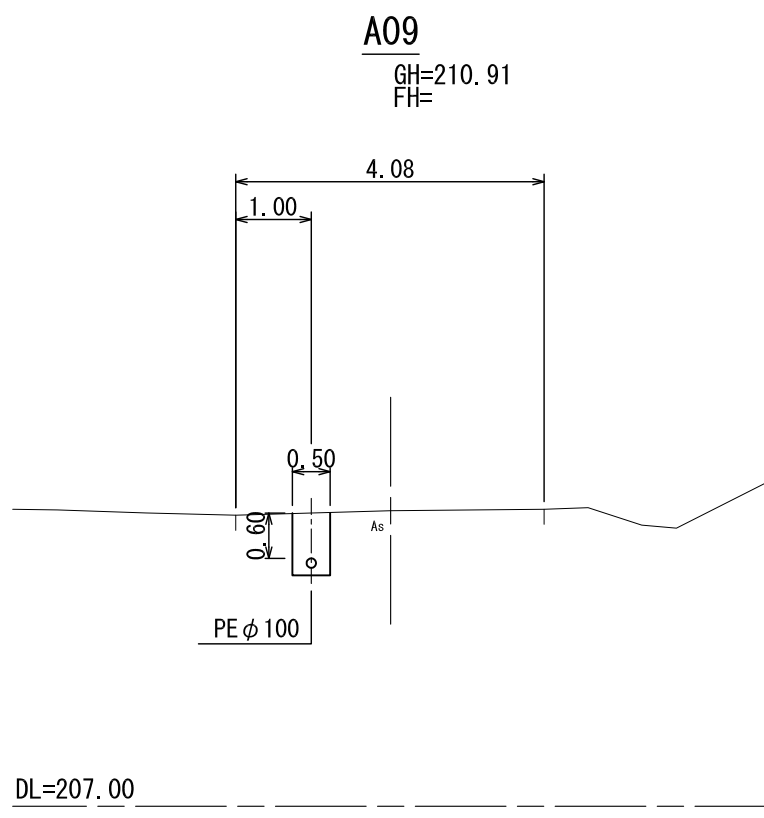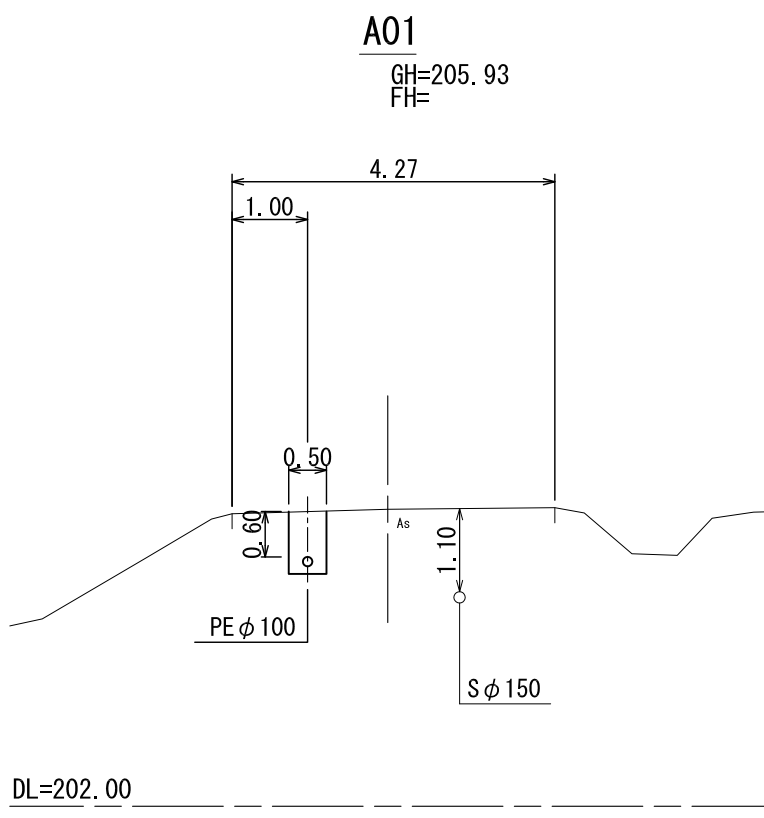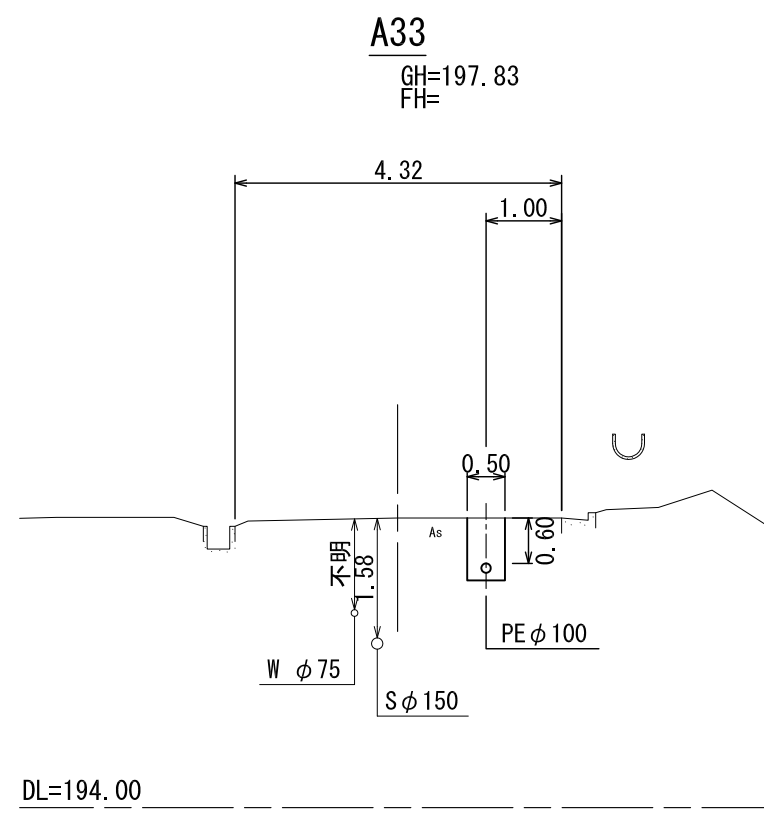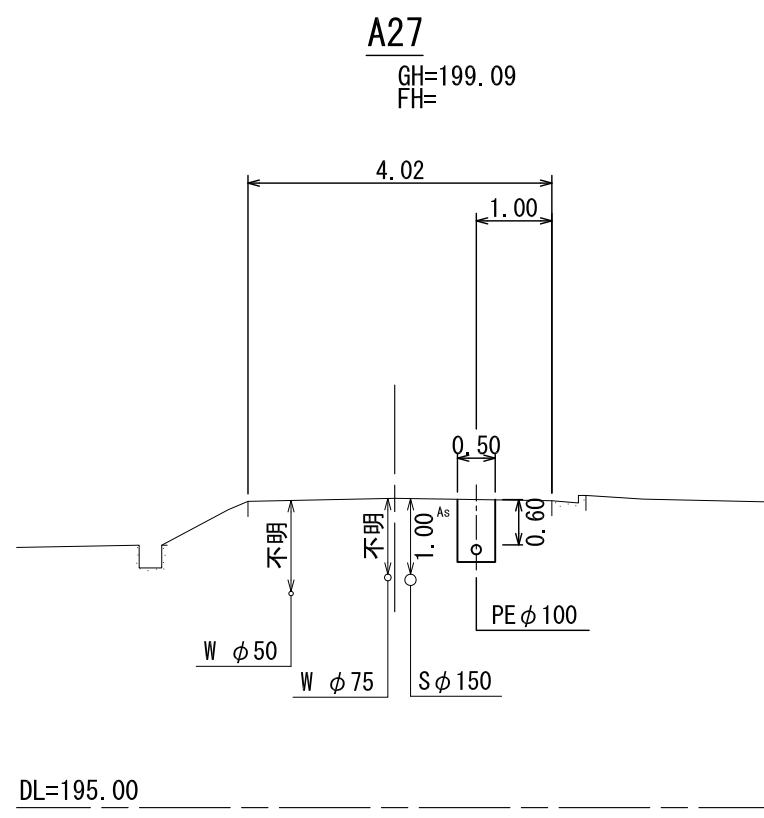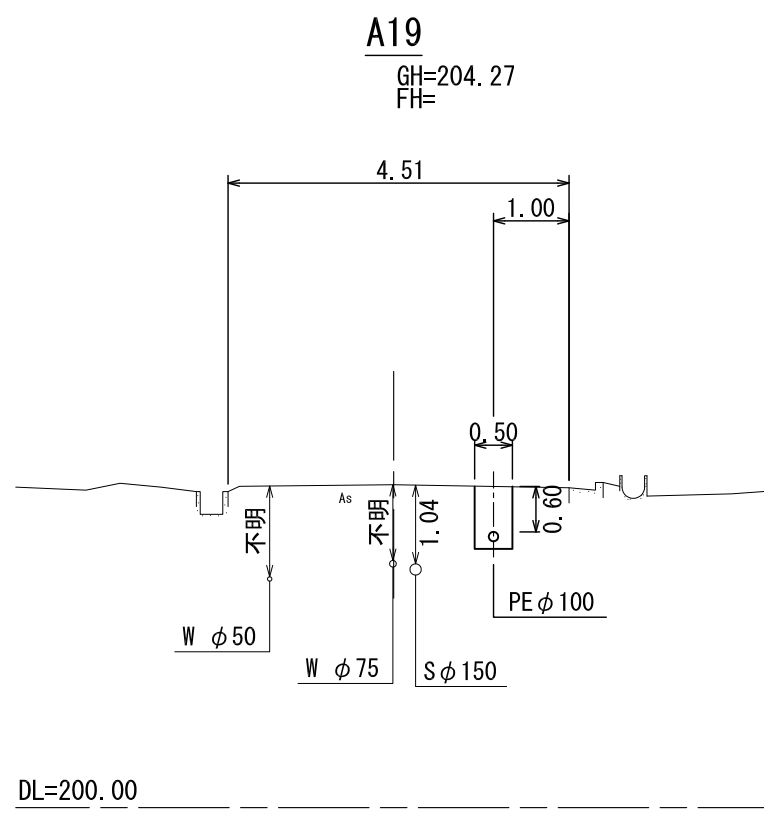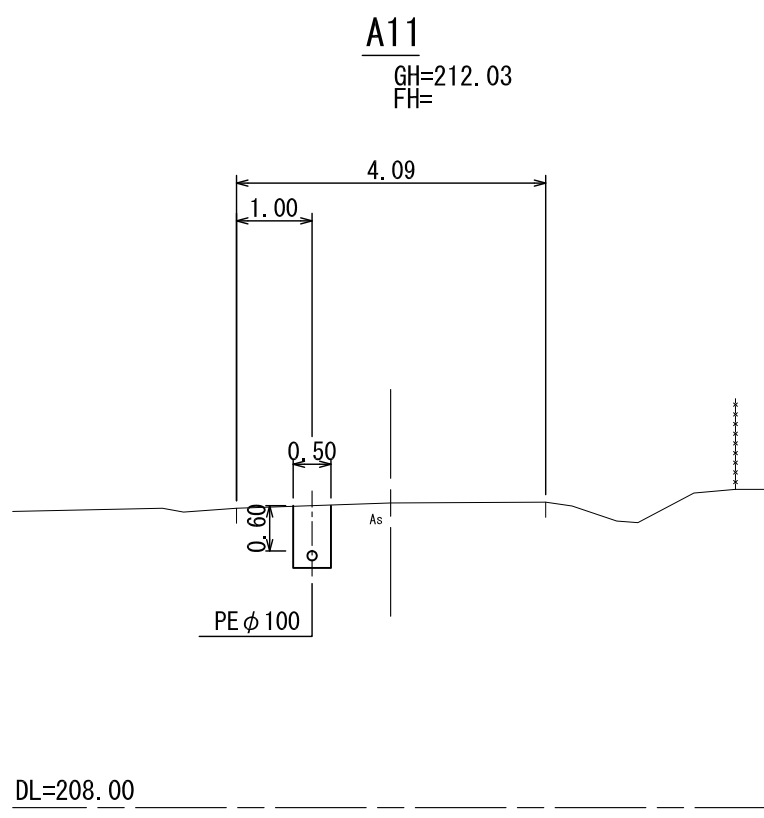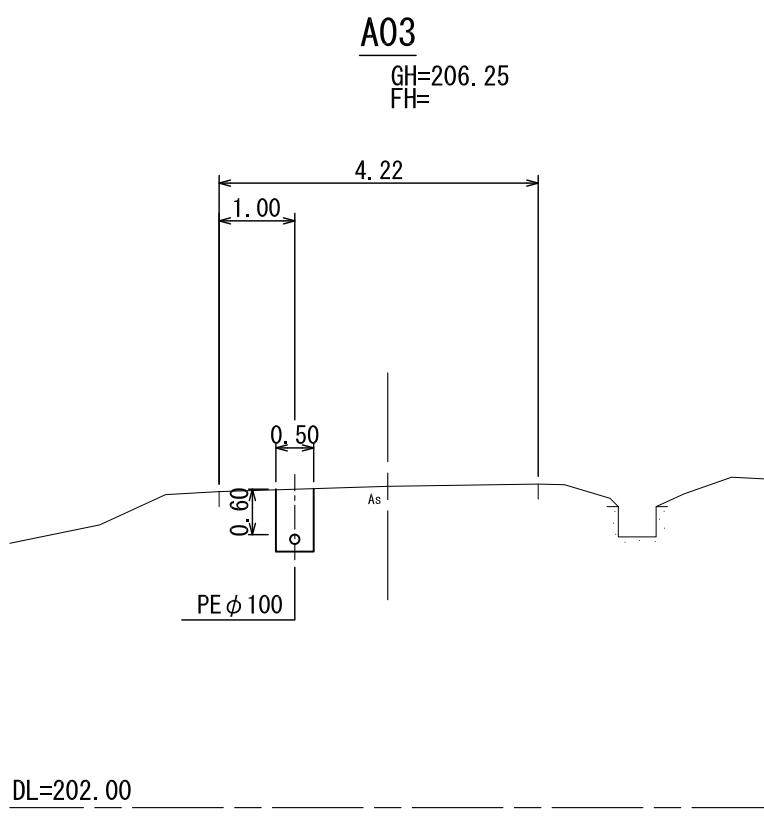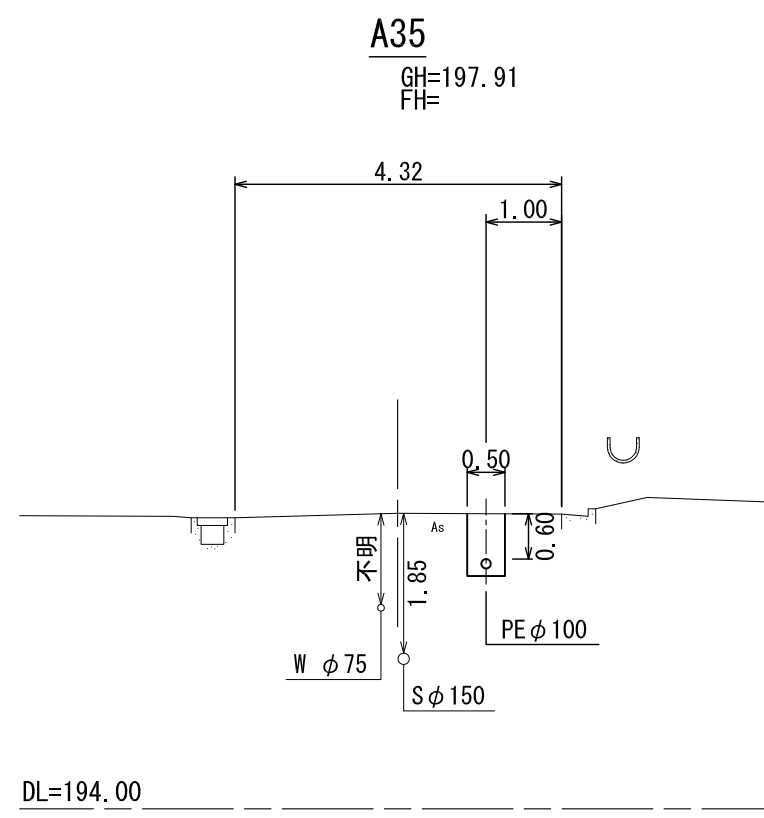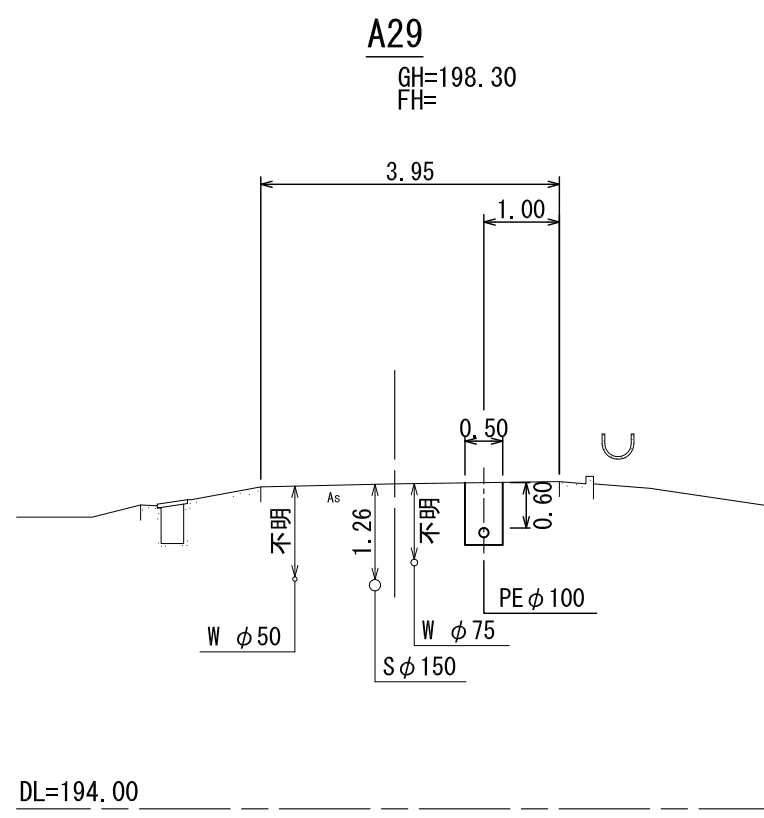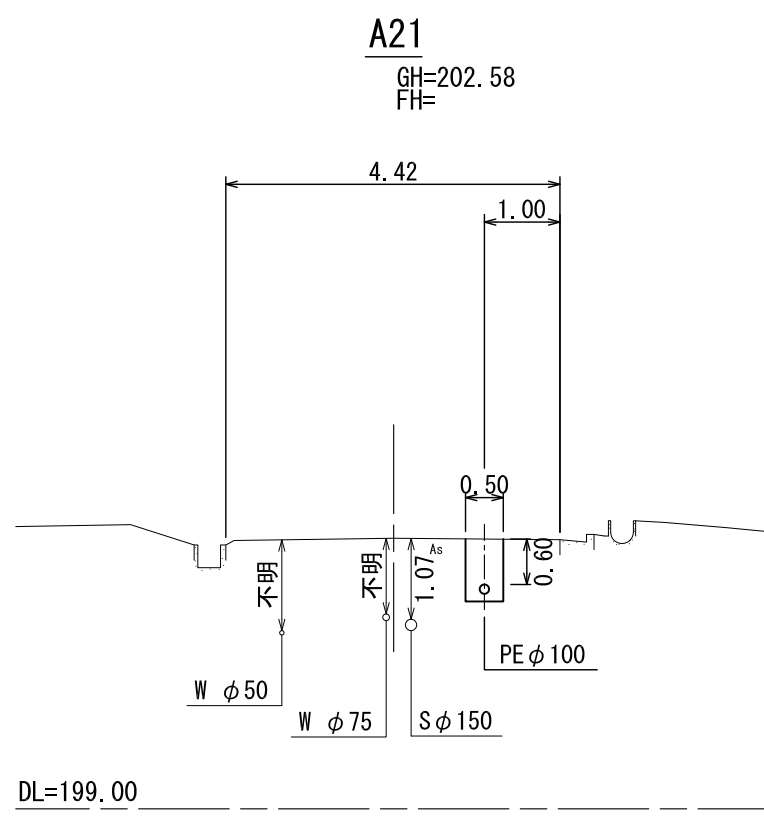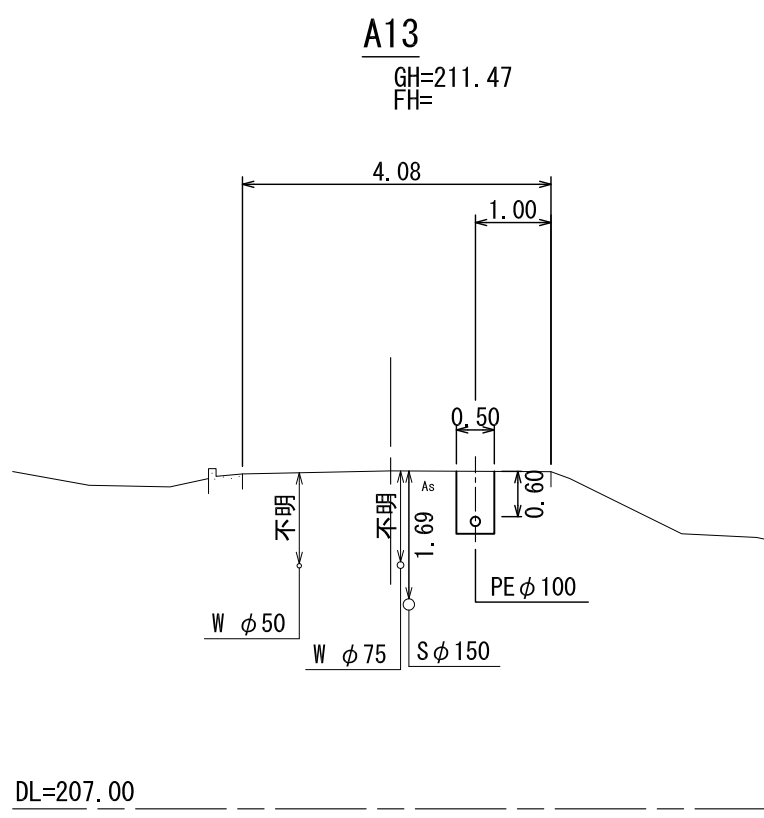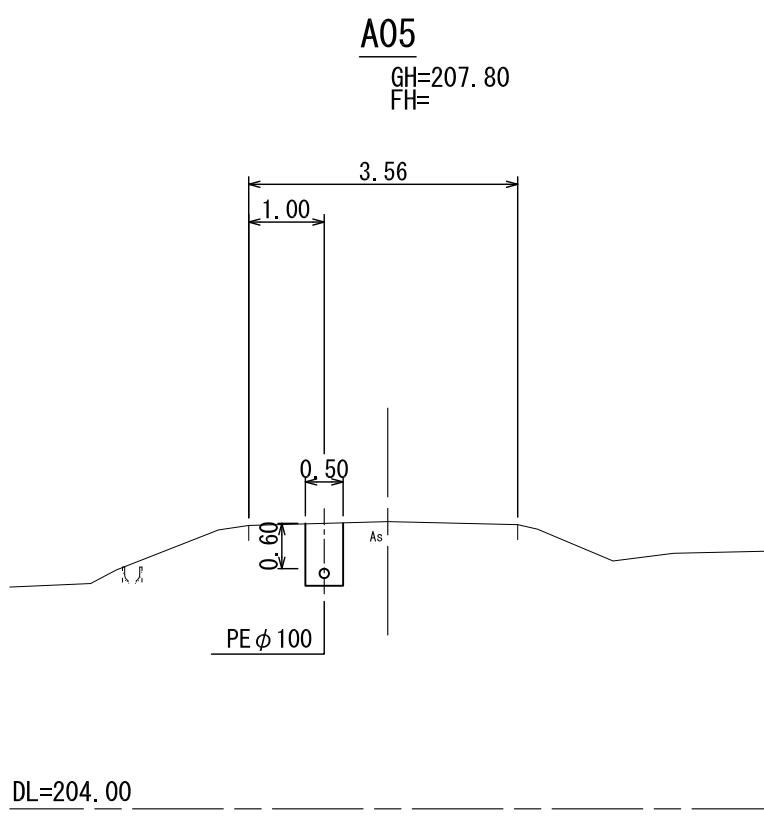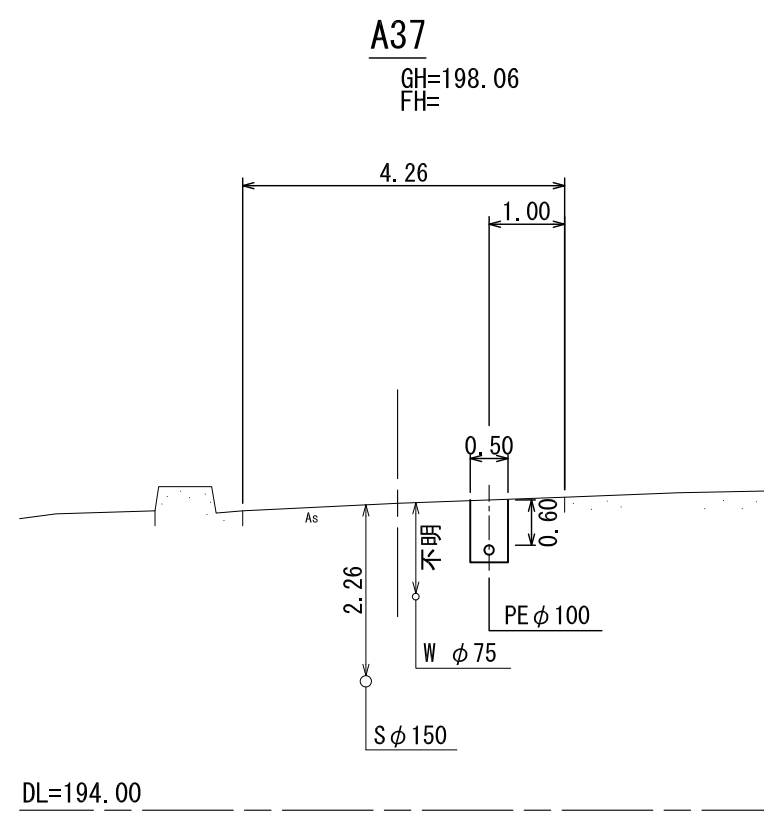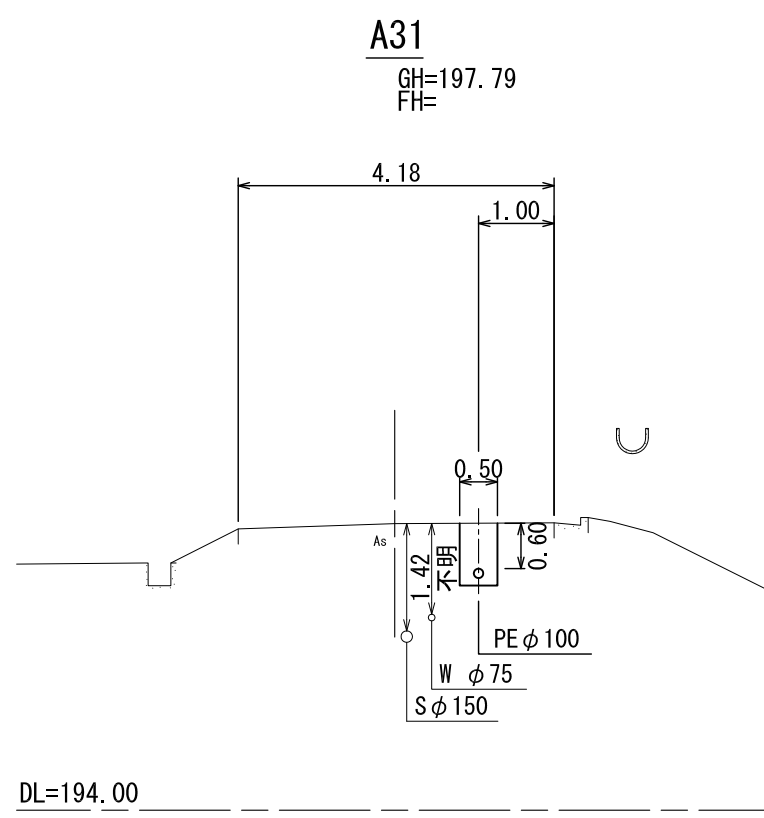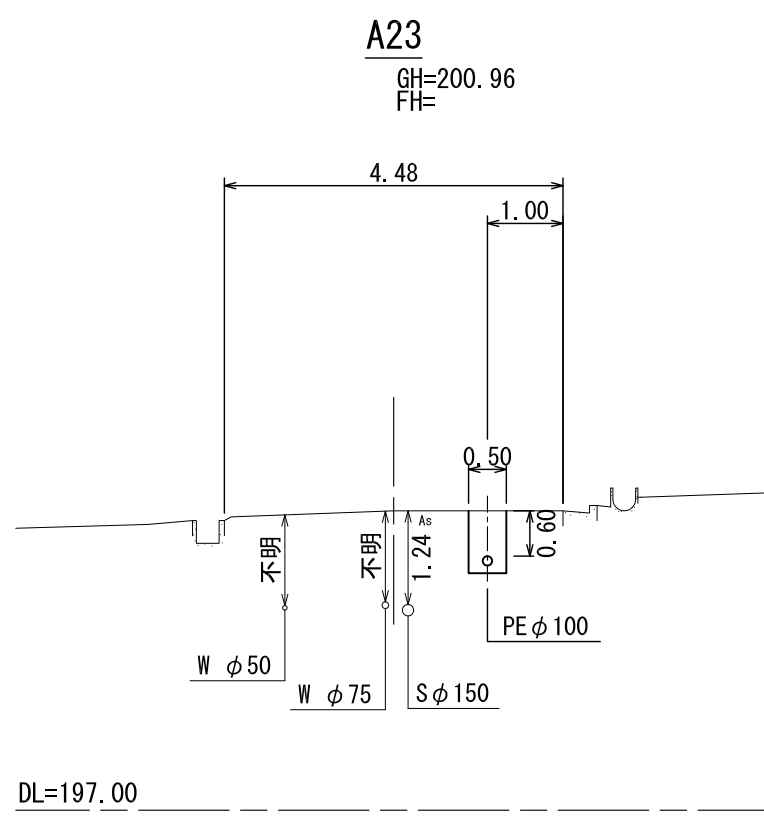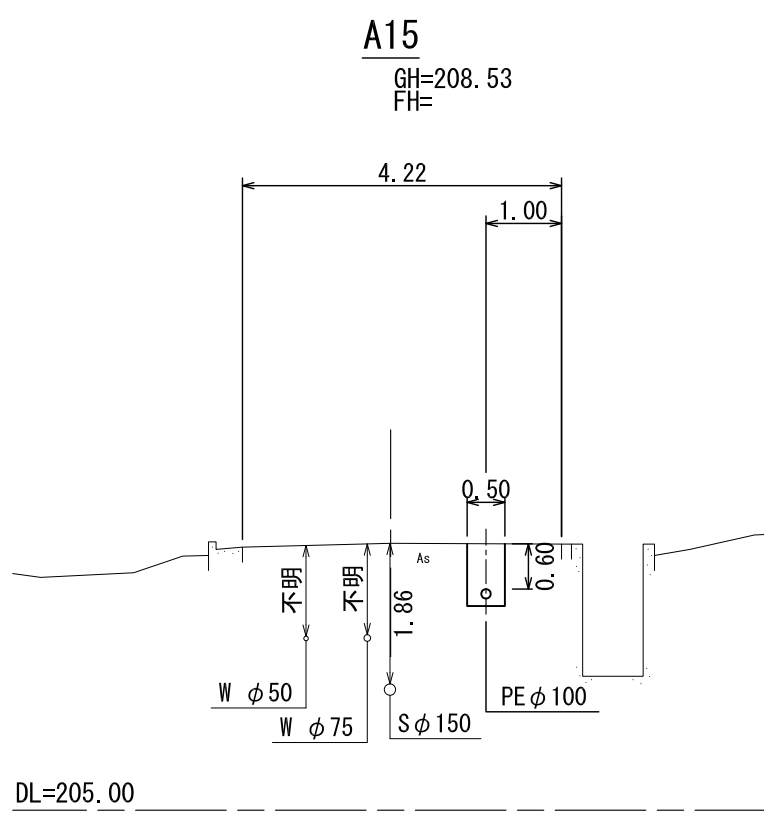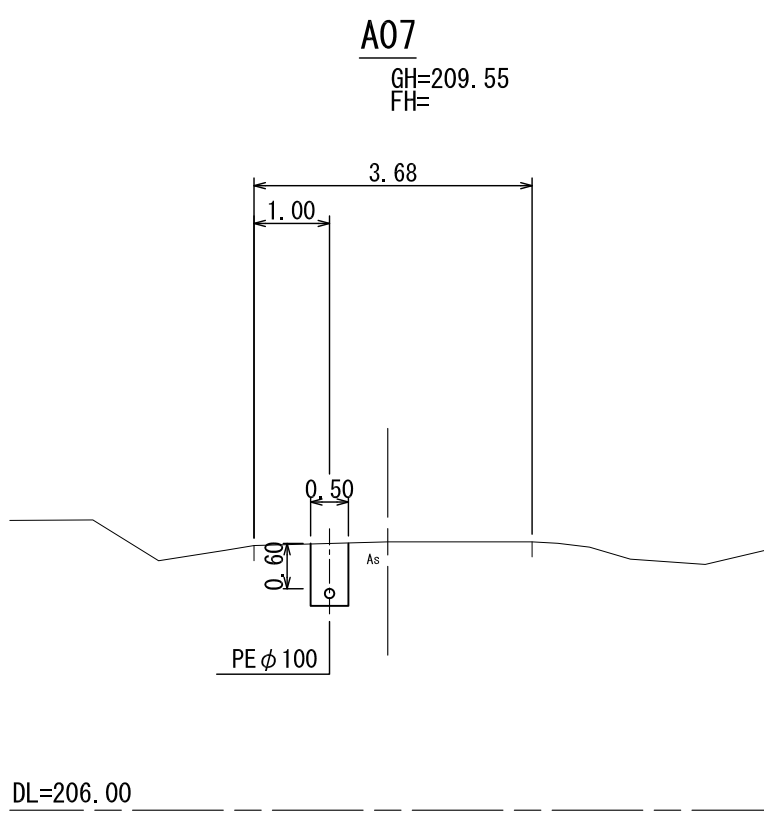

A01~A37

事業名	平成26年度 統合簡易水道整備事業			
施工箇所	上新田配水管布設工事			
図名	京丹波町 下山 地内			
平成27年 3月		尺度	図示	審査
京丹波町水道課		図番	8	19




















横断面図(2) $S=1/100$

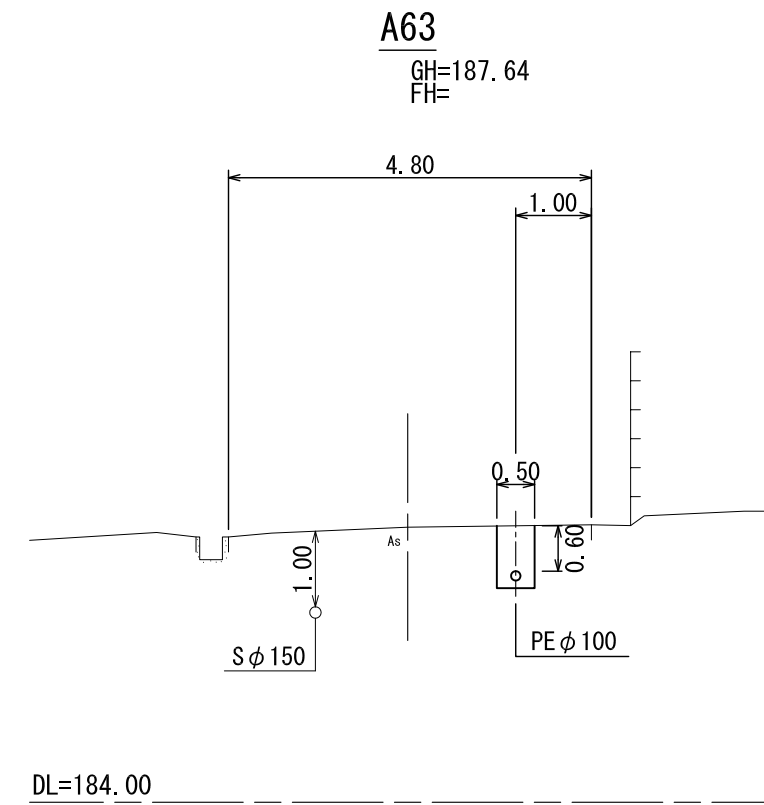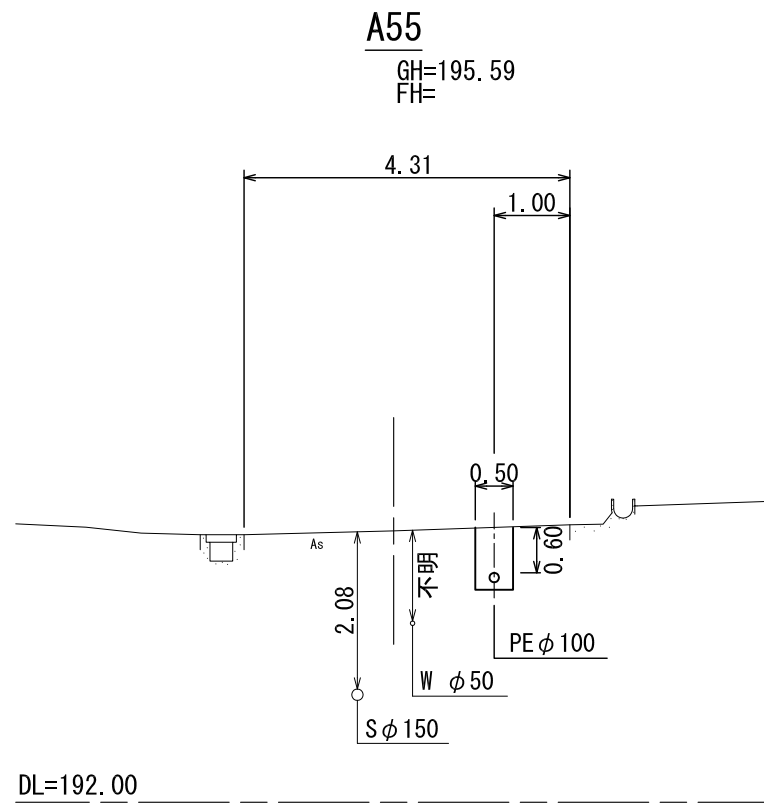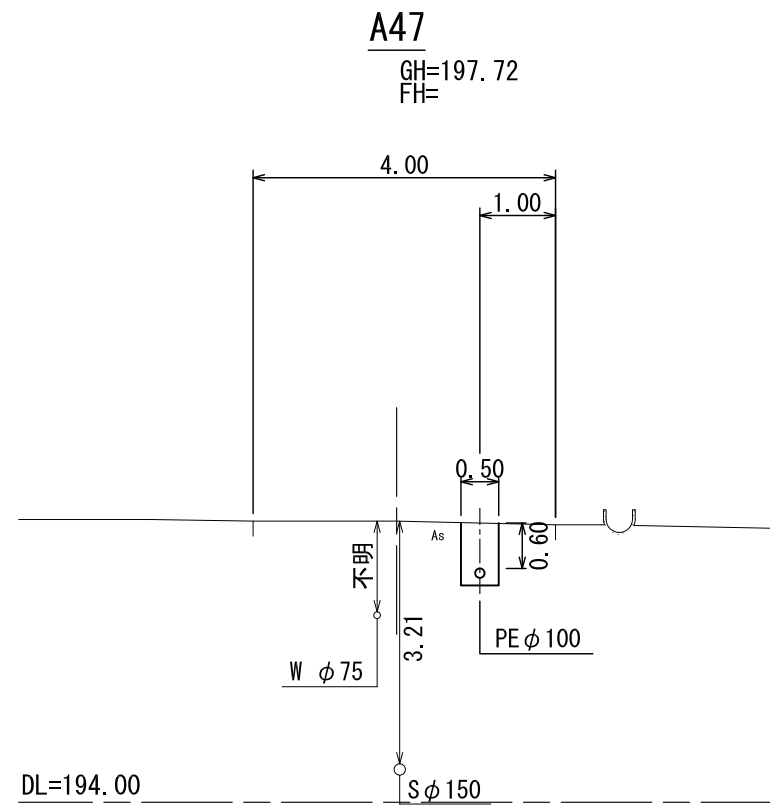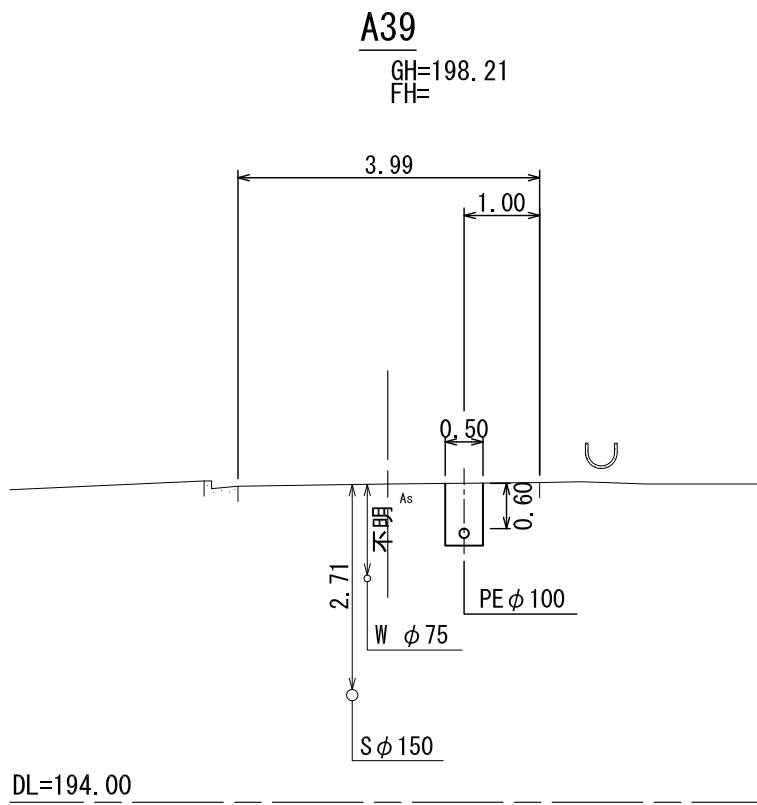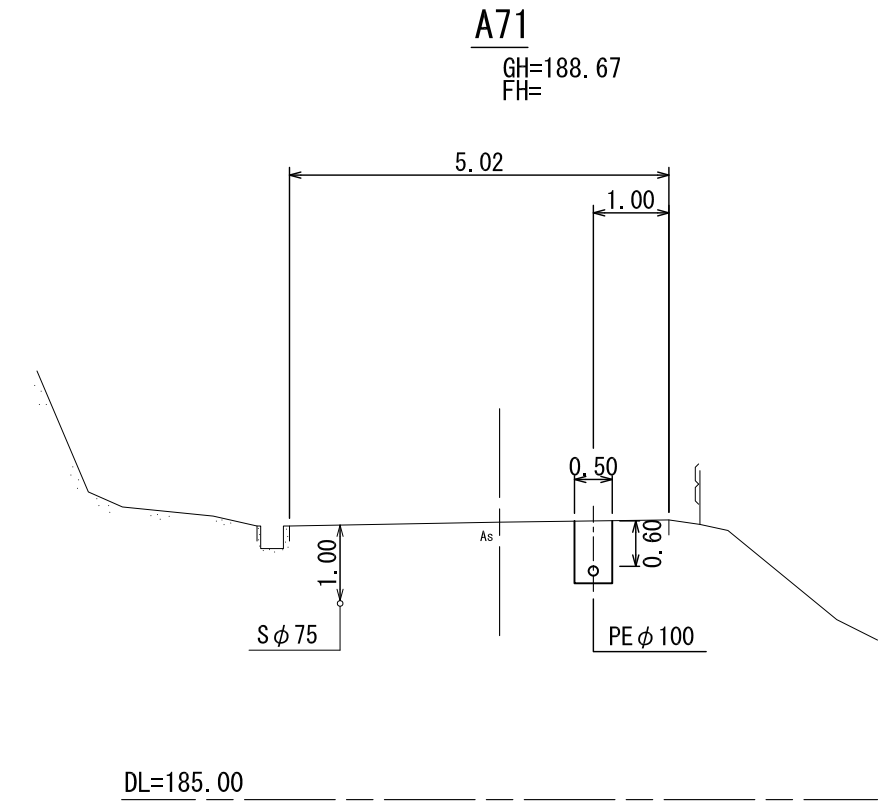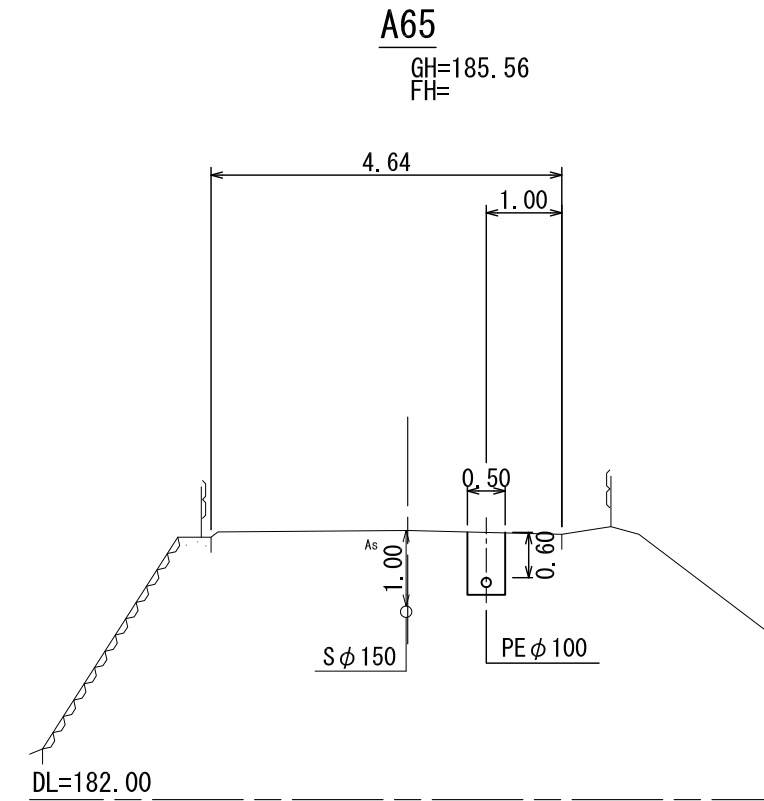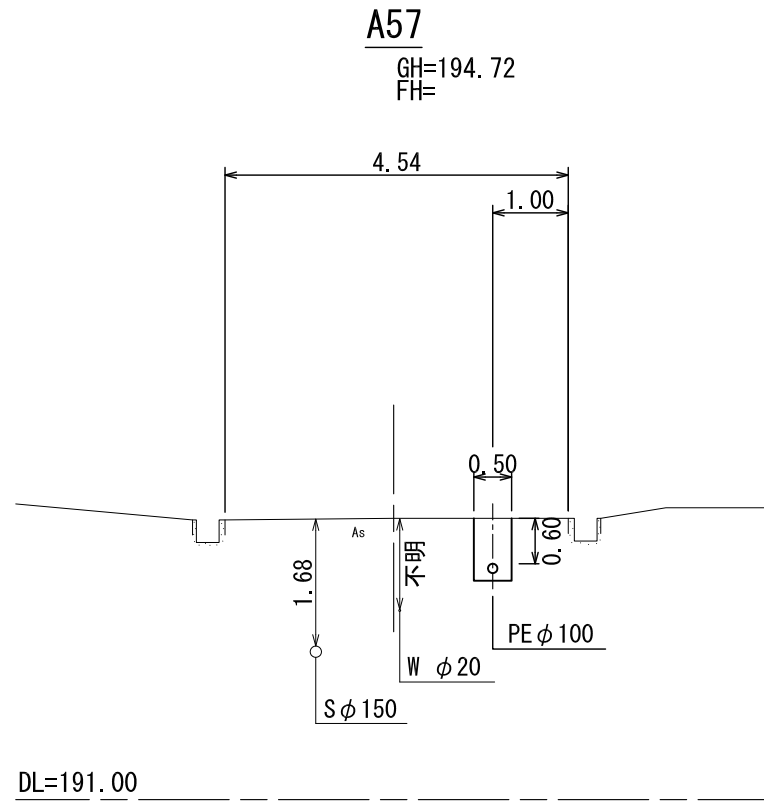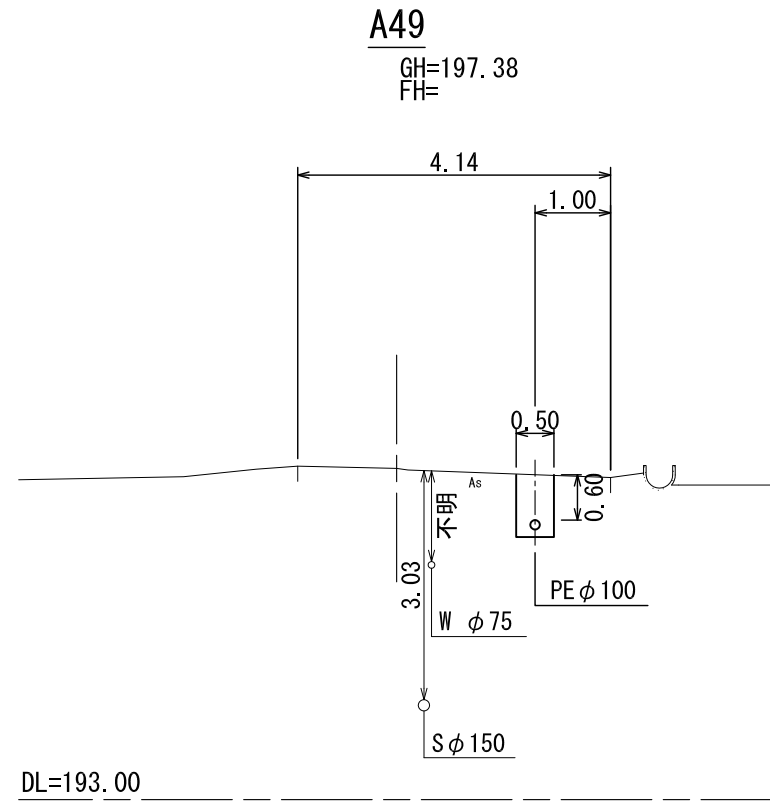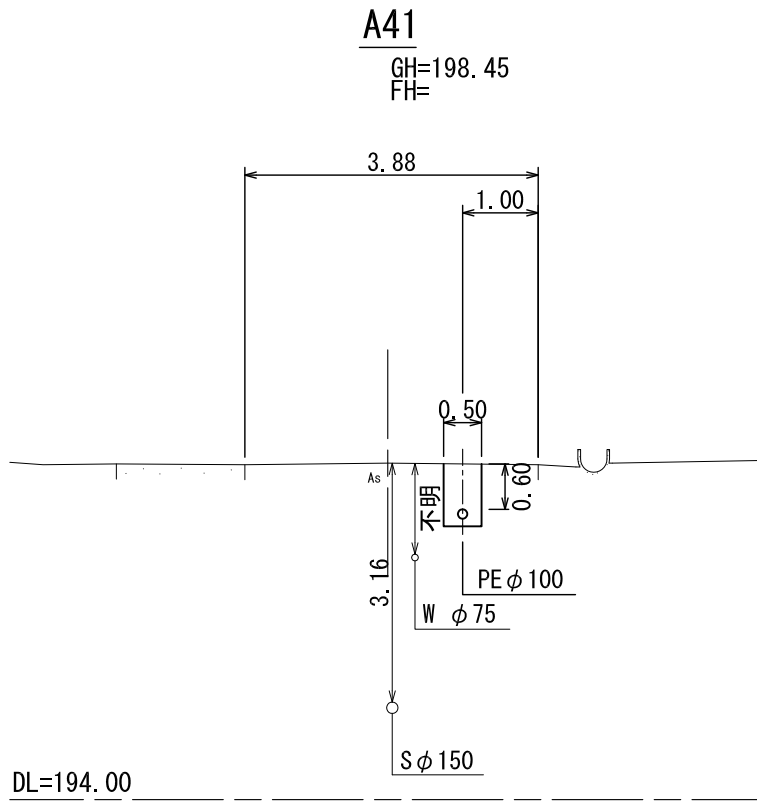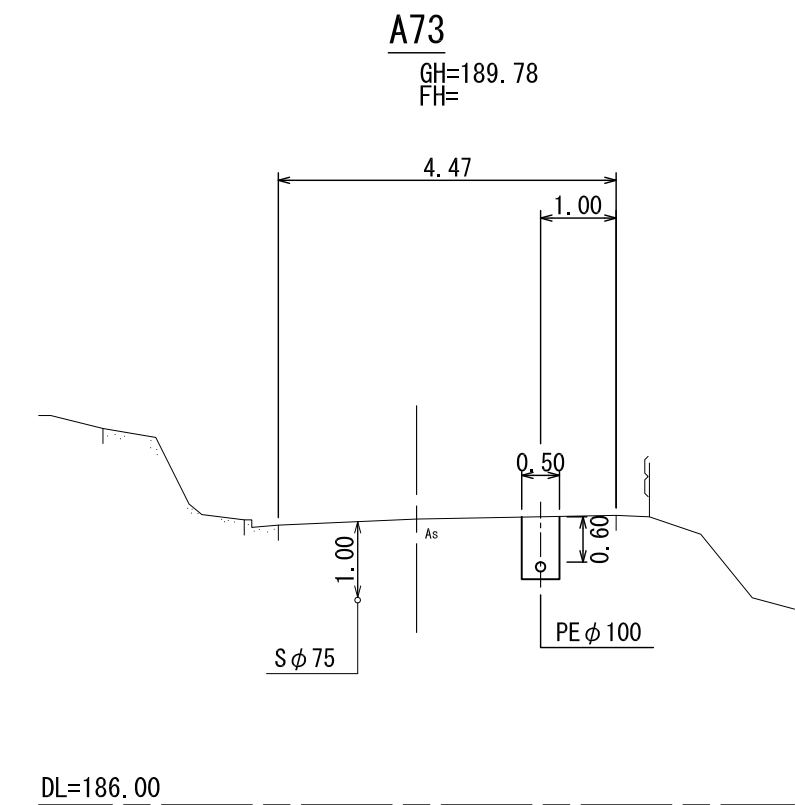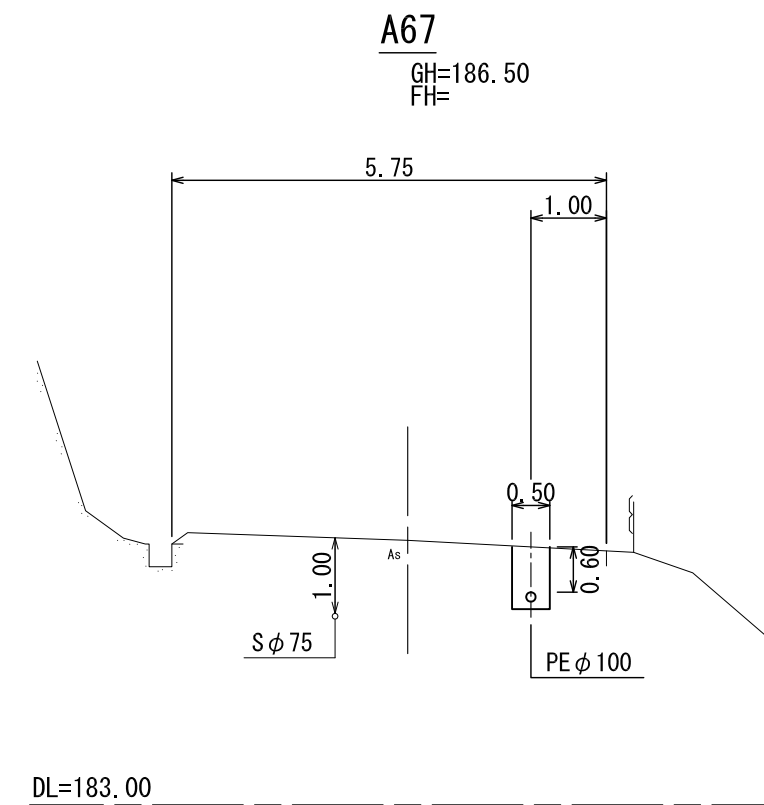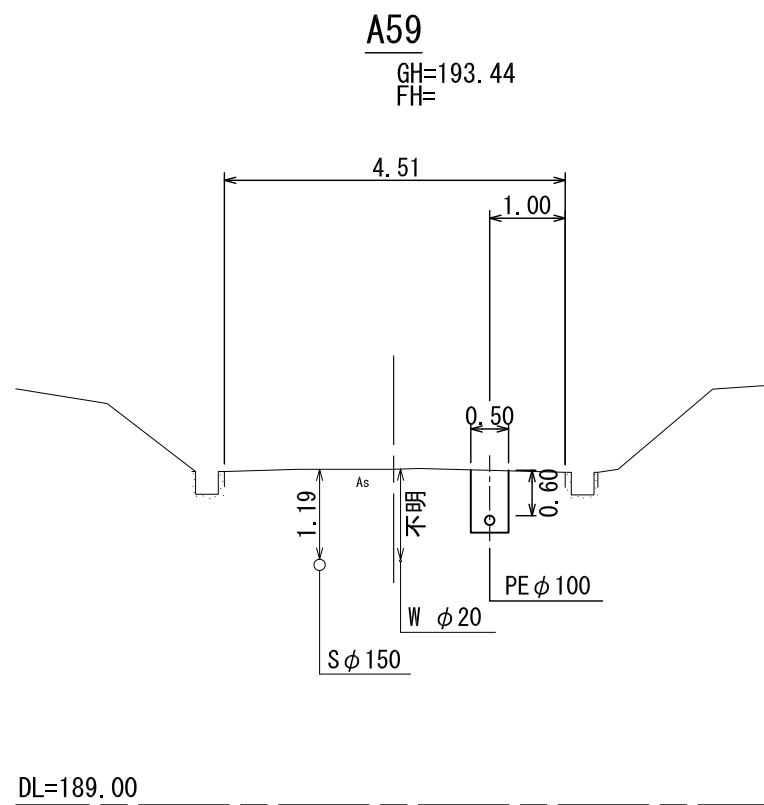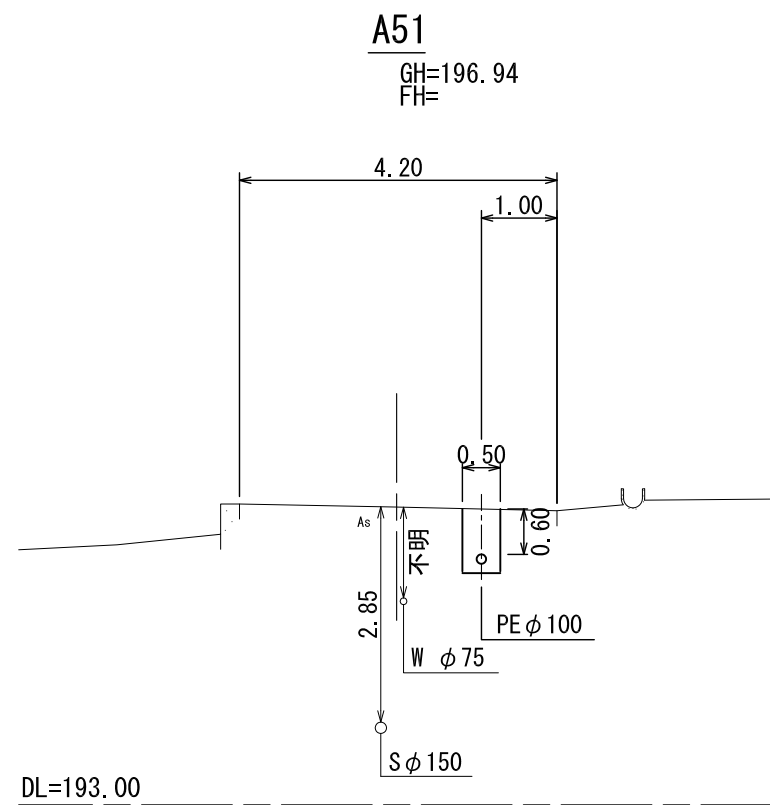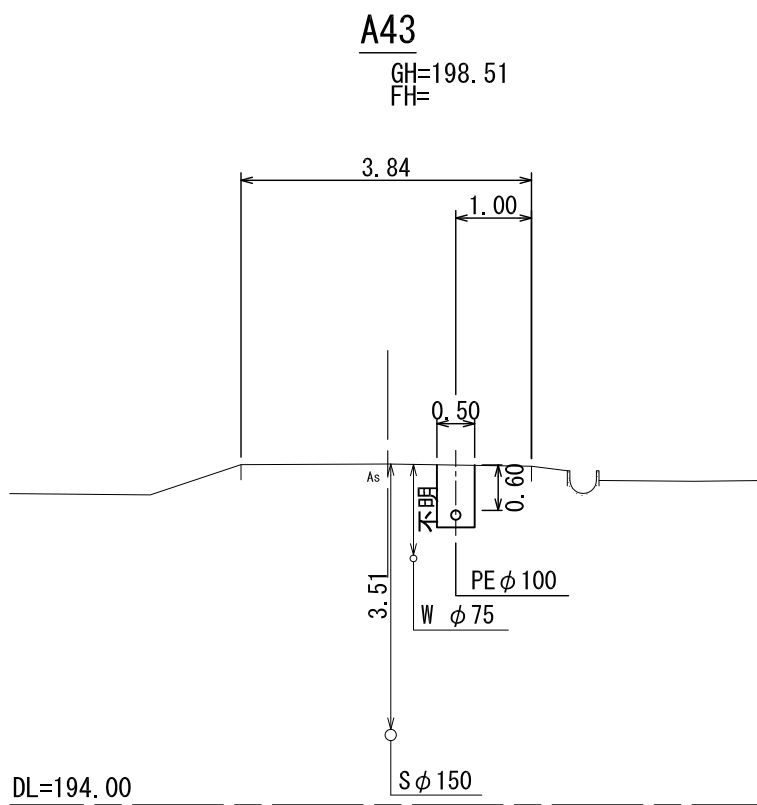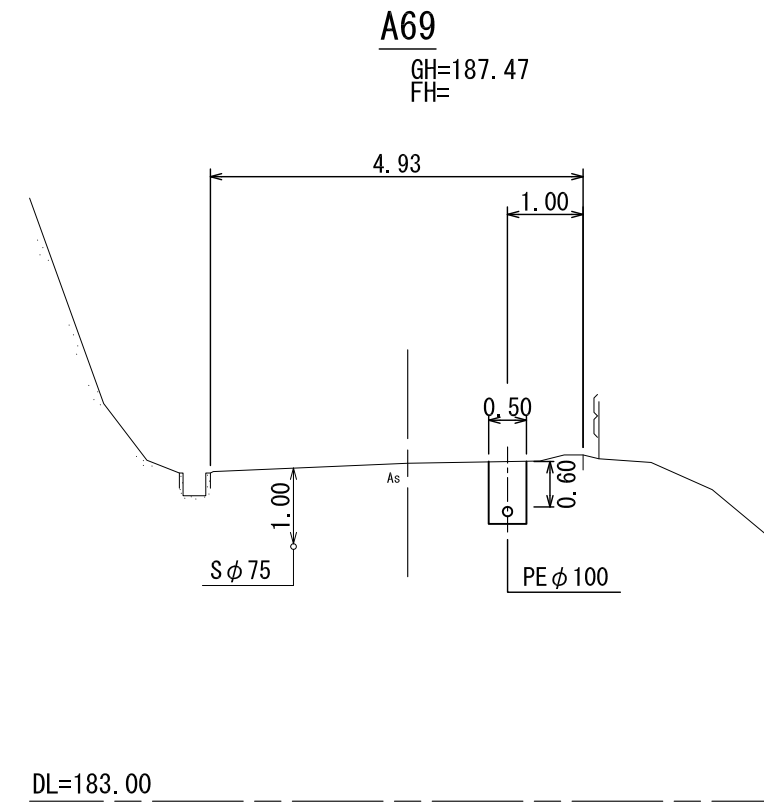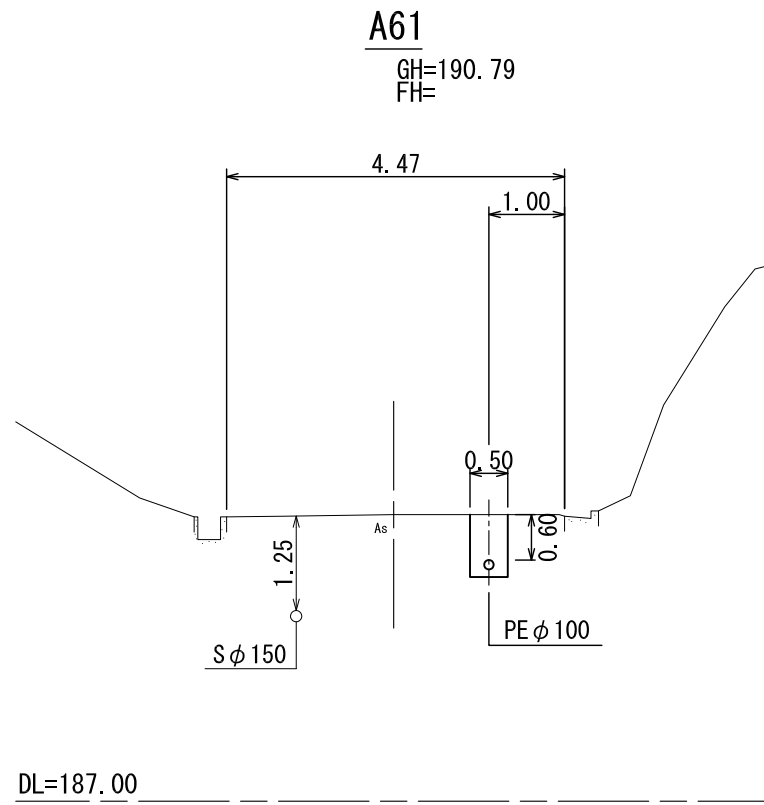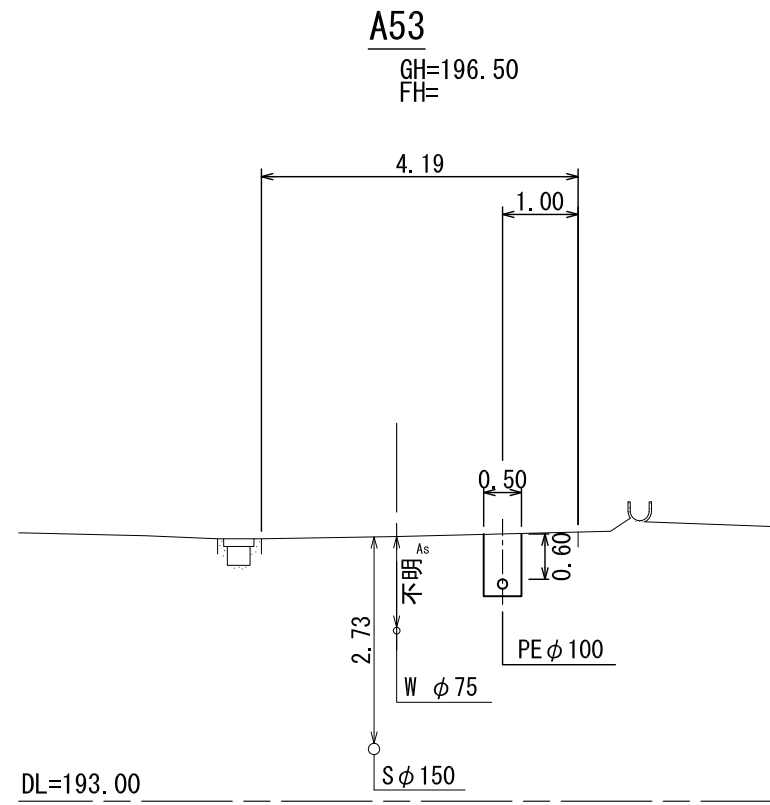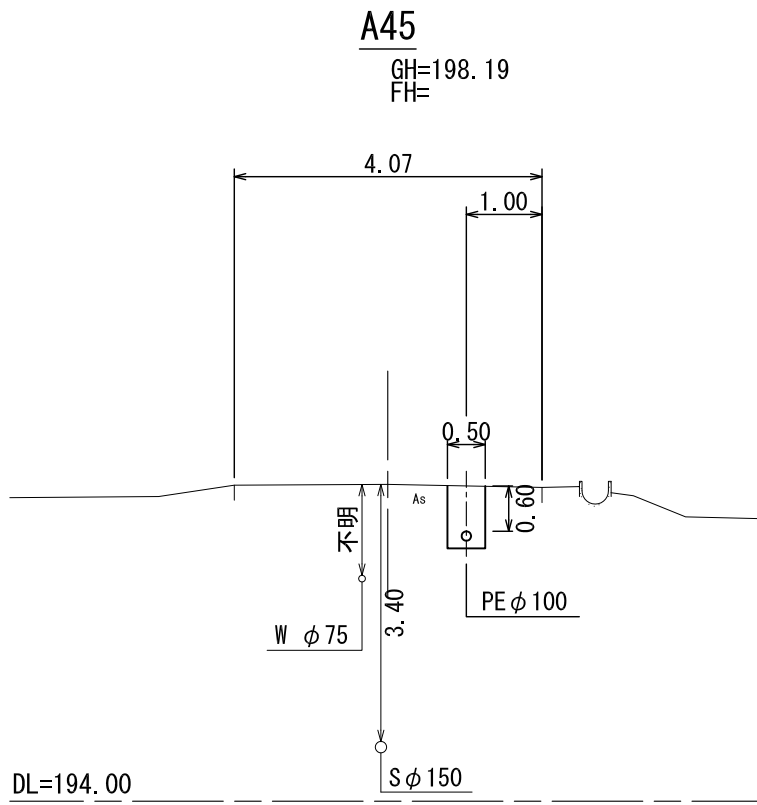

A39~A73

事業名	平成26年度 統合簡易水道整備事業				
	上新田配水管布設工事				
施工箇所	京丹波町	下山	地内		
図名	横断面図(2)				
平成27年 3月	尺度	図示	審査		
 京丹波町水道課	図番			9	10

横断面図 (3) S=1/100

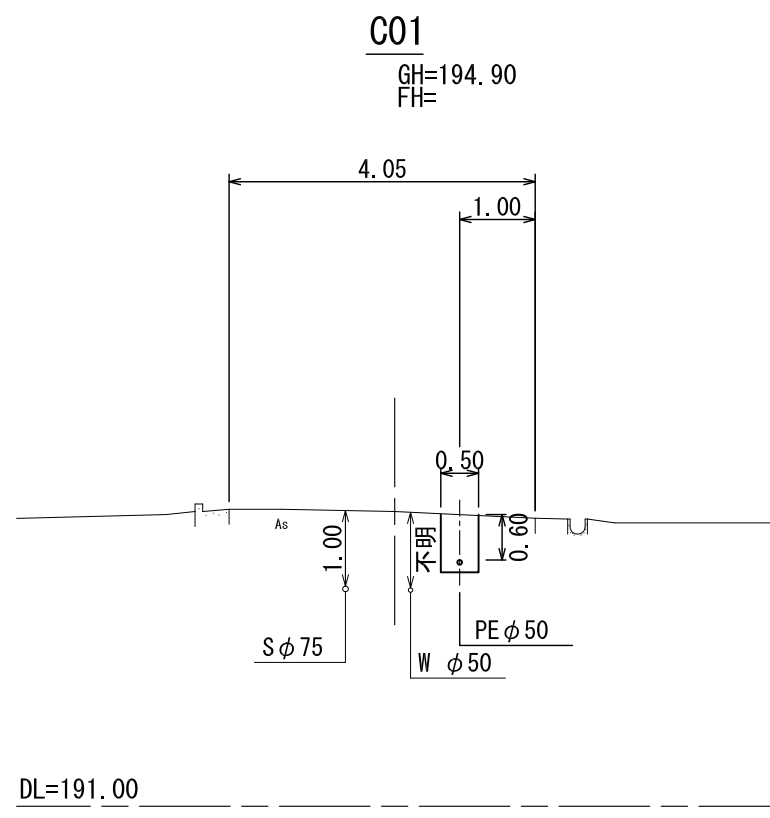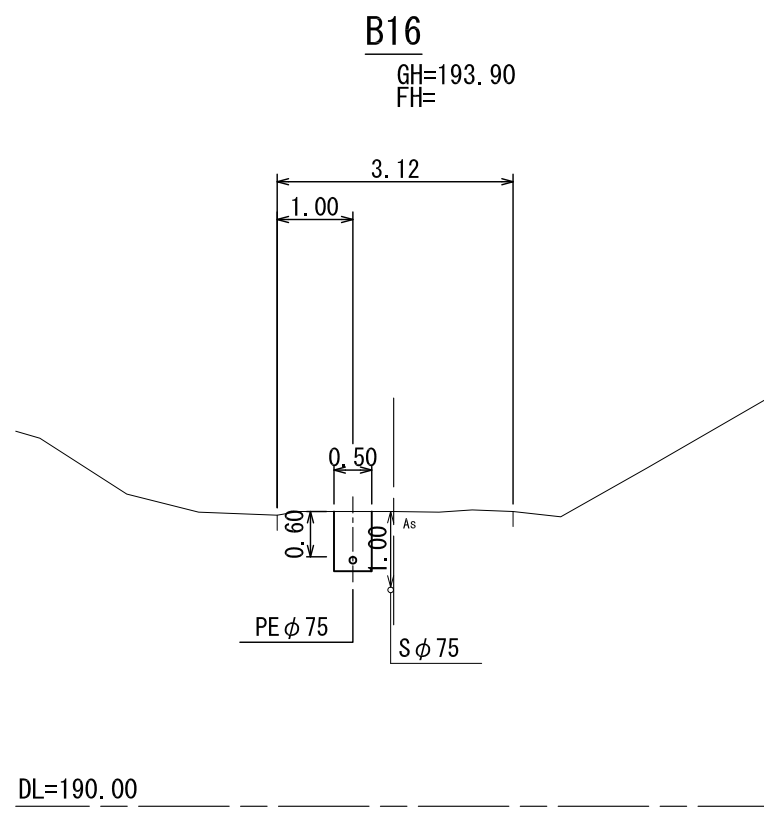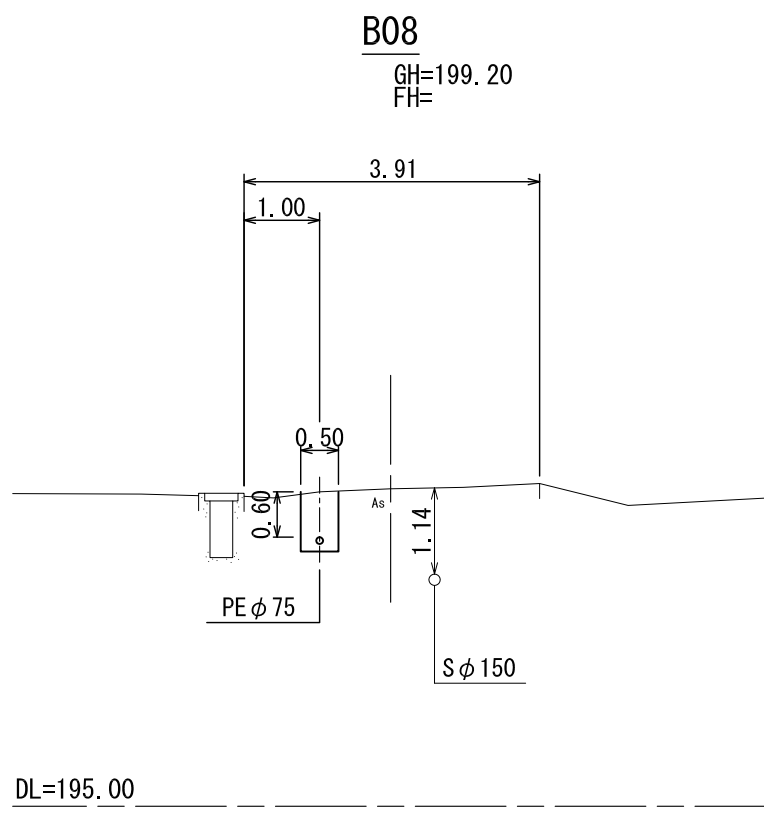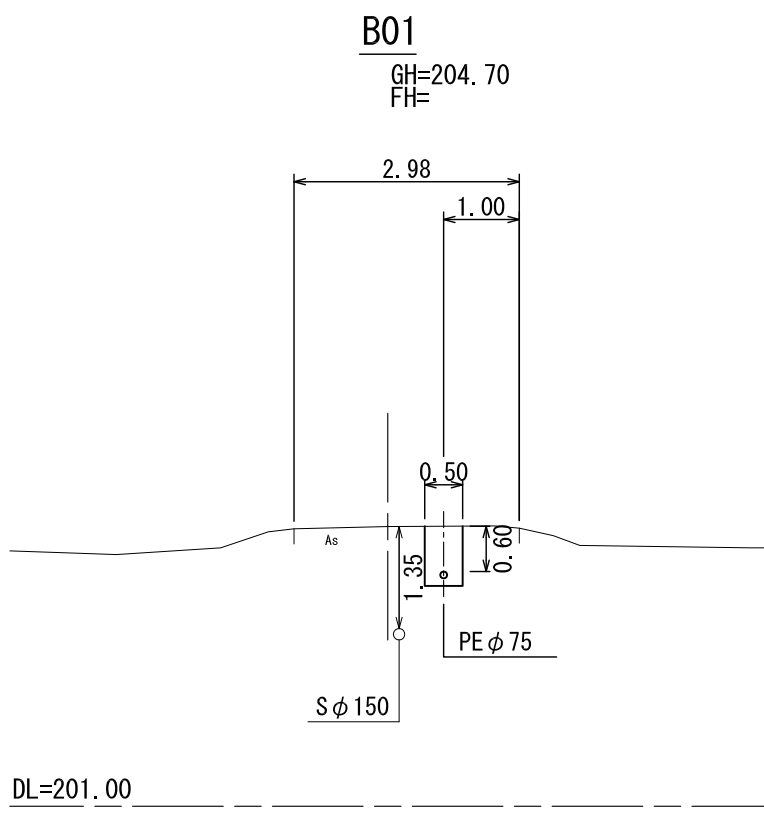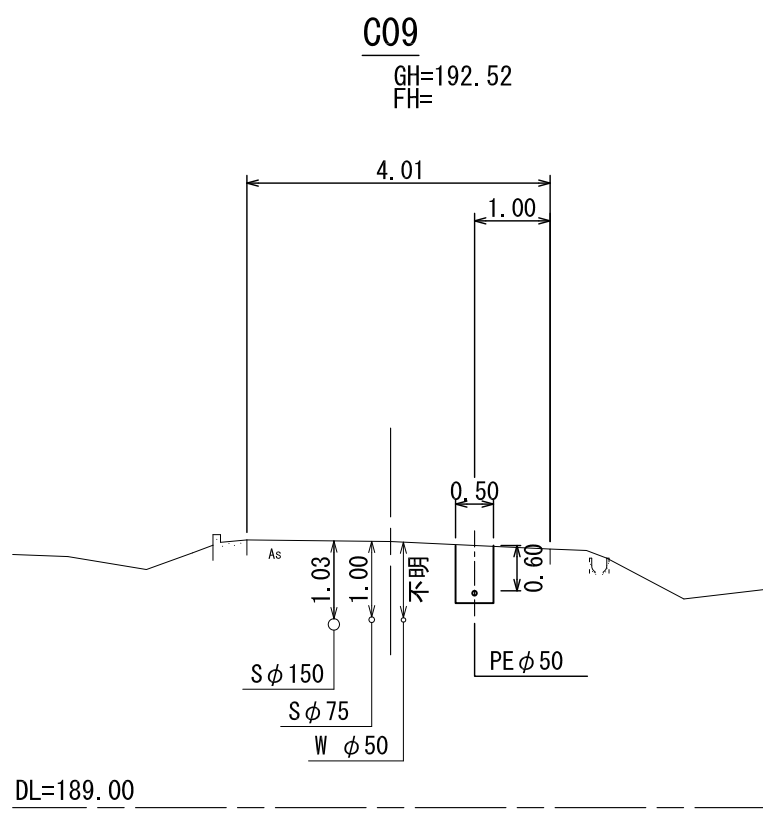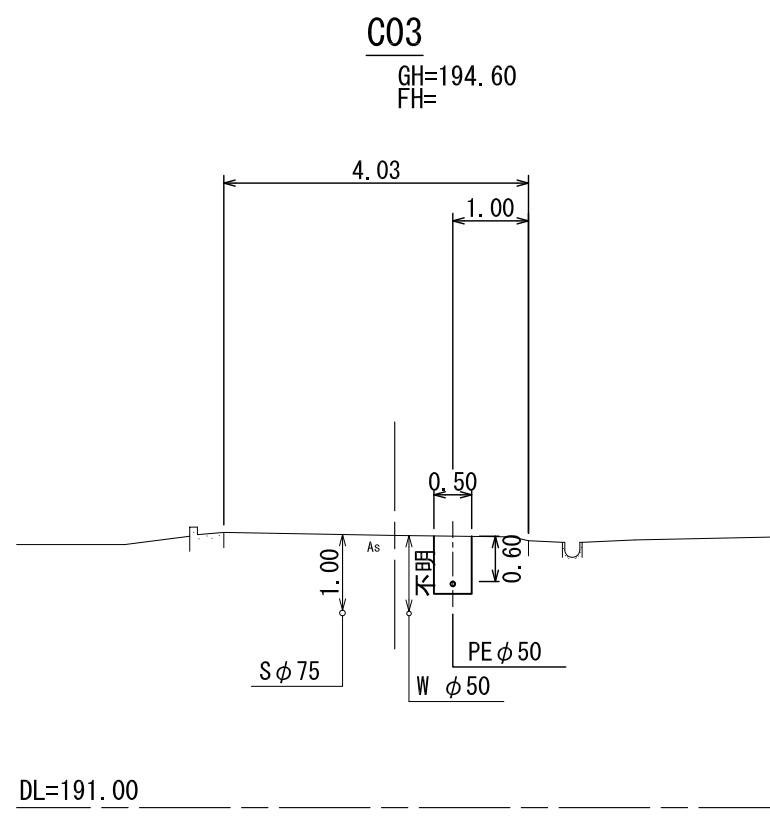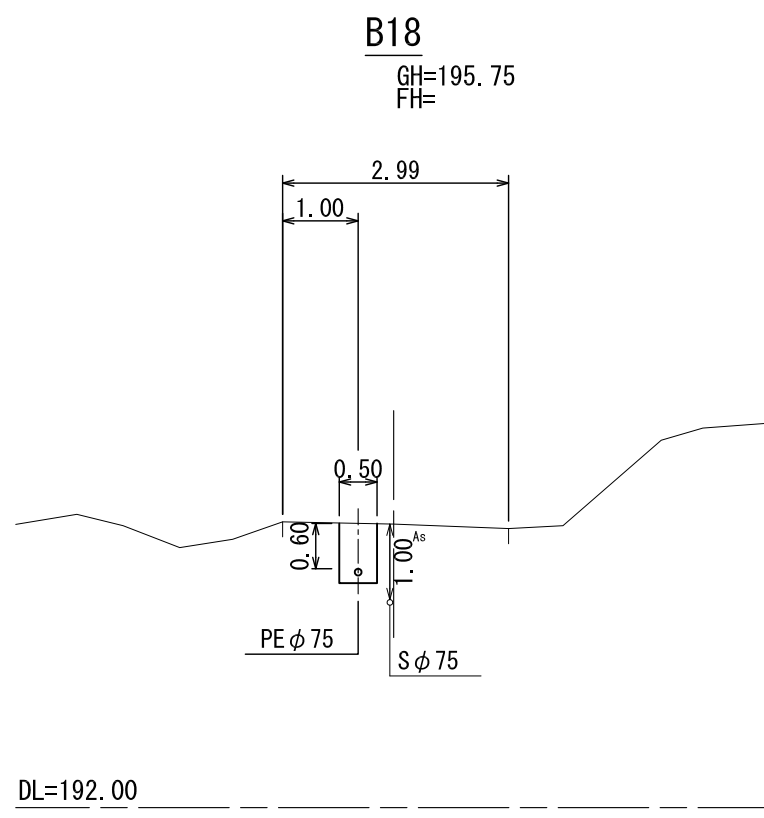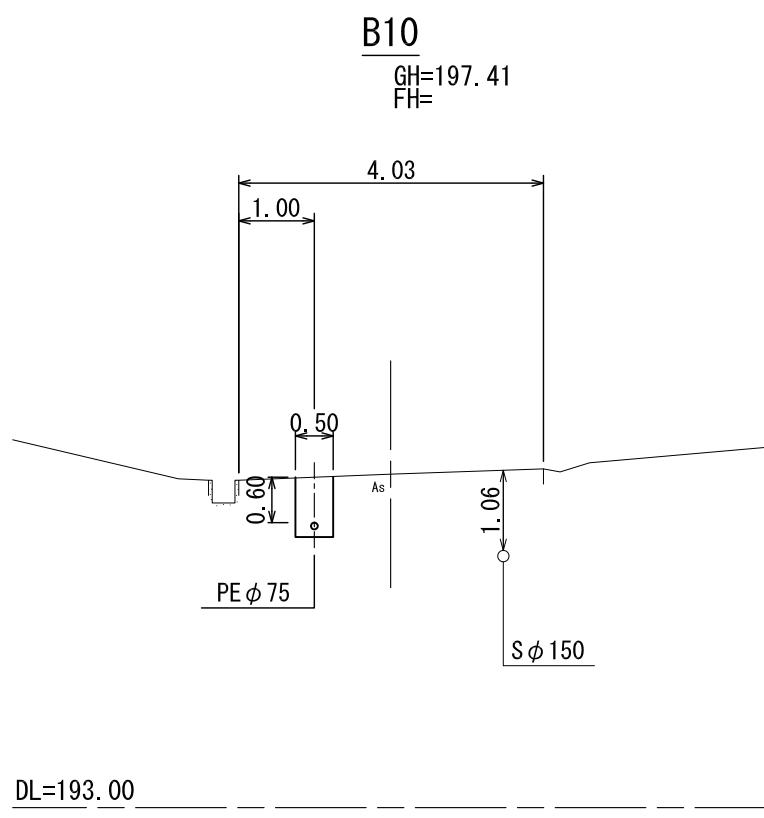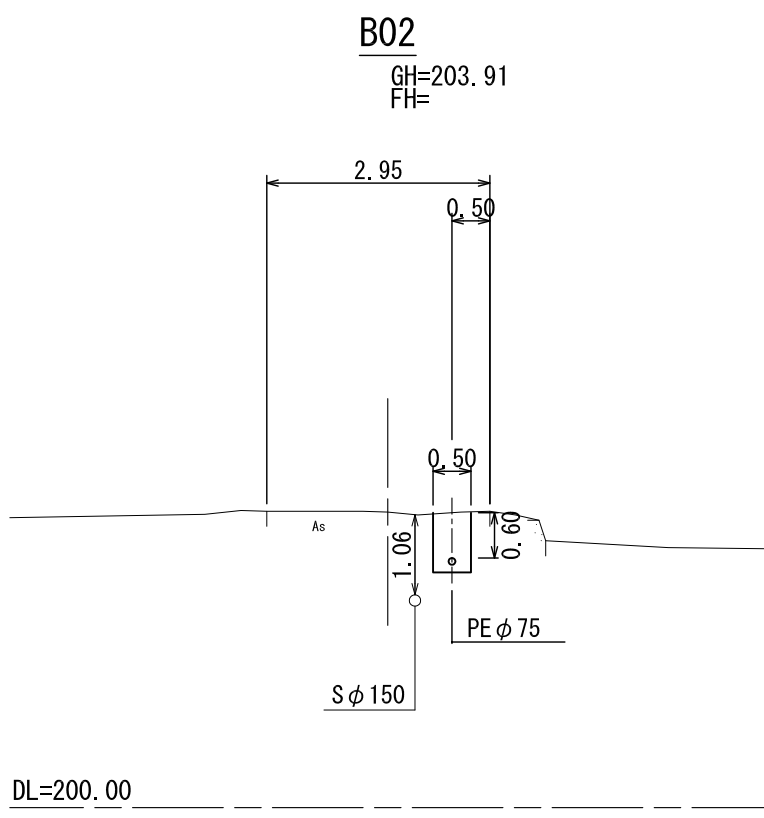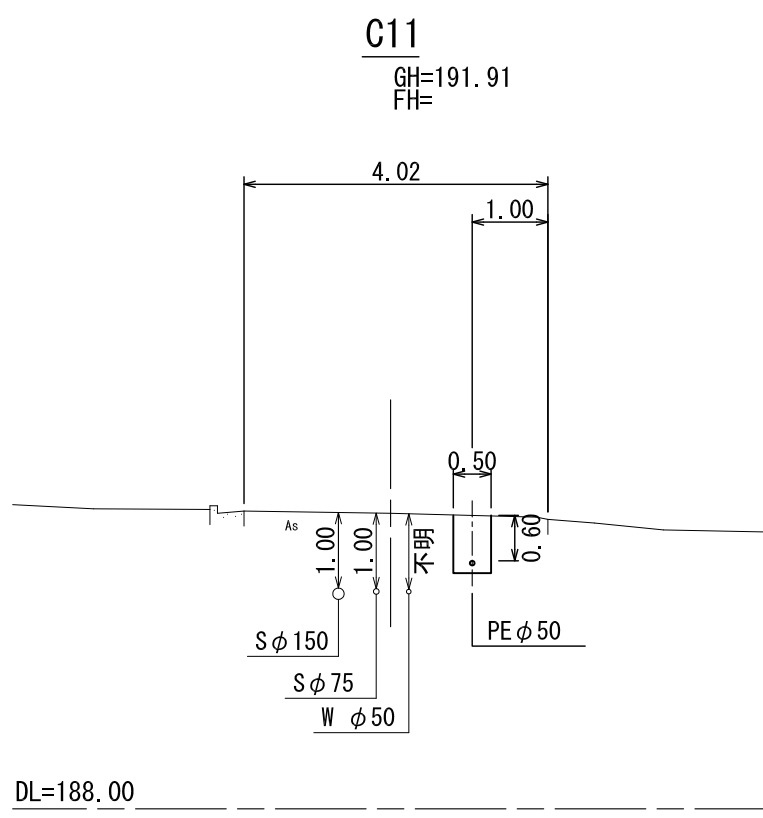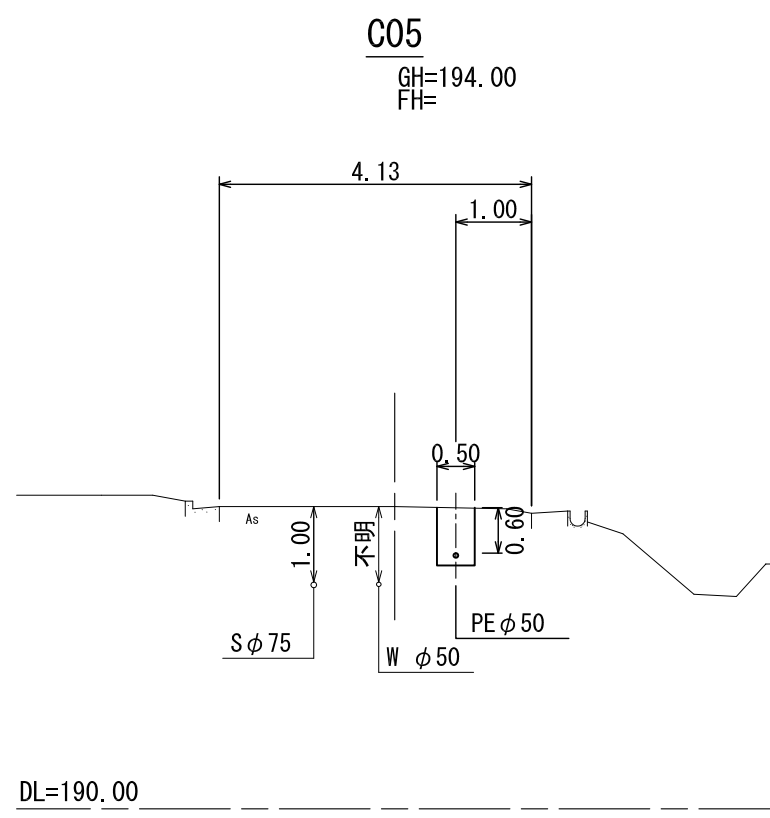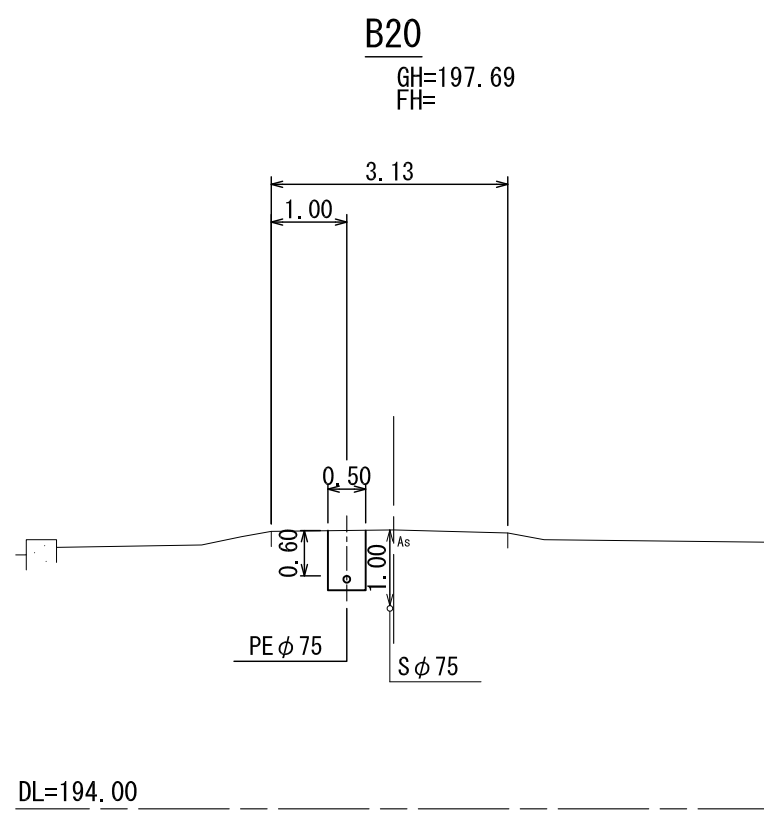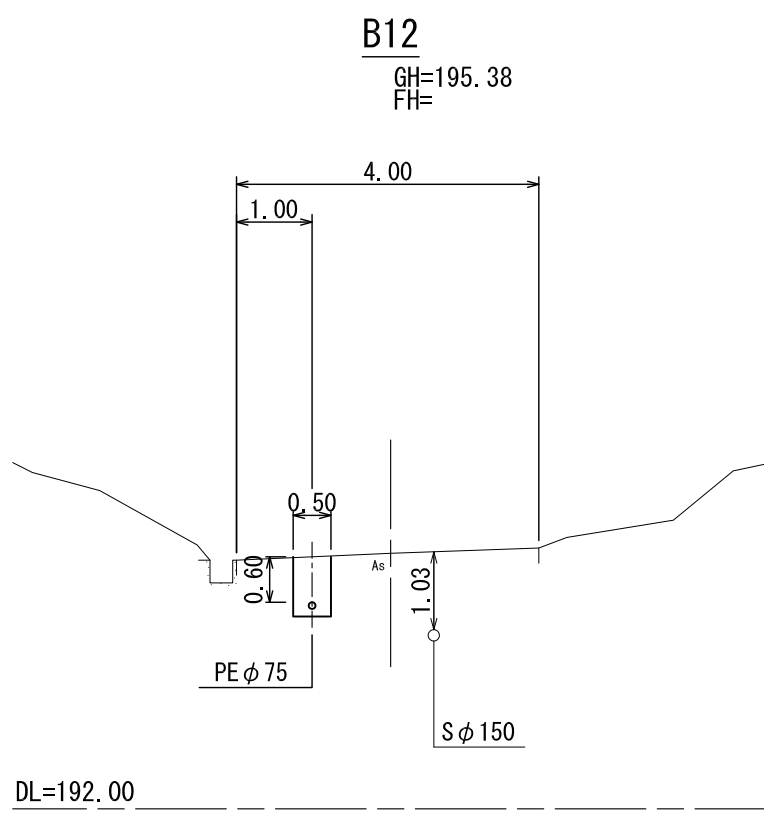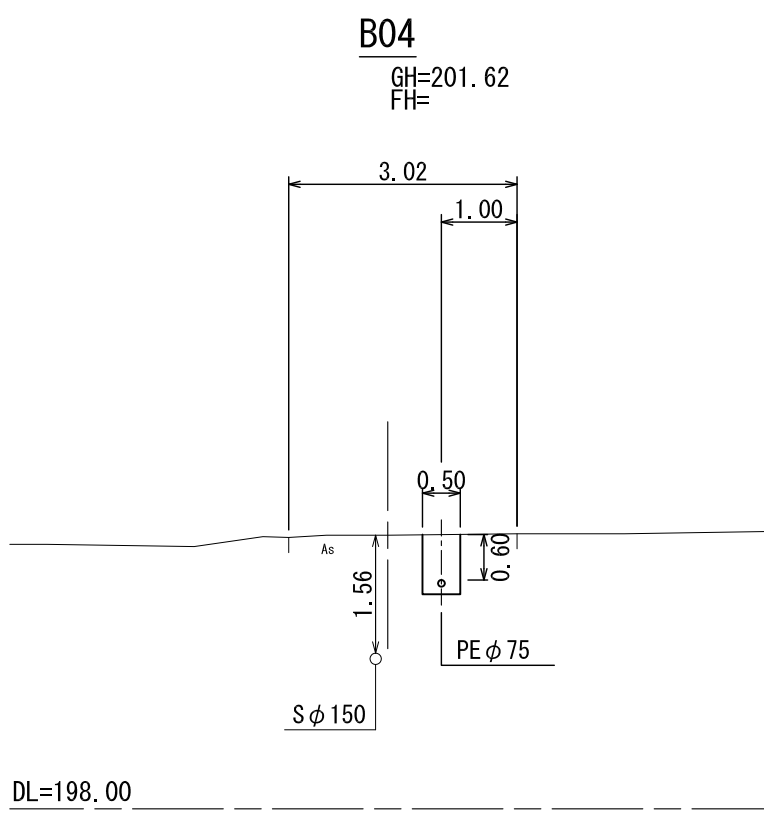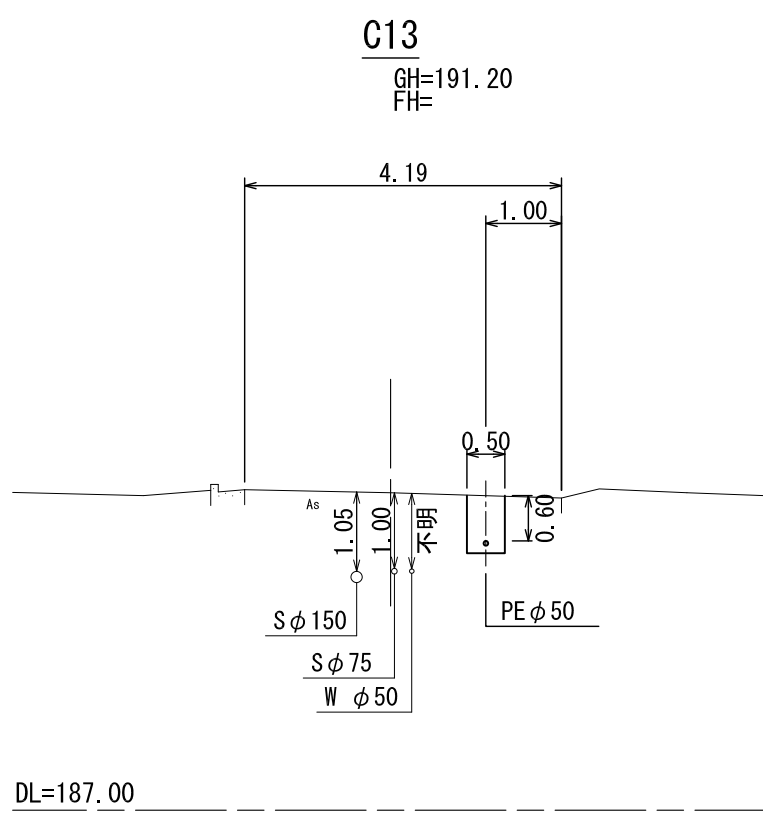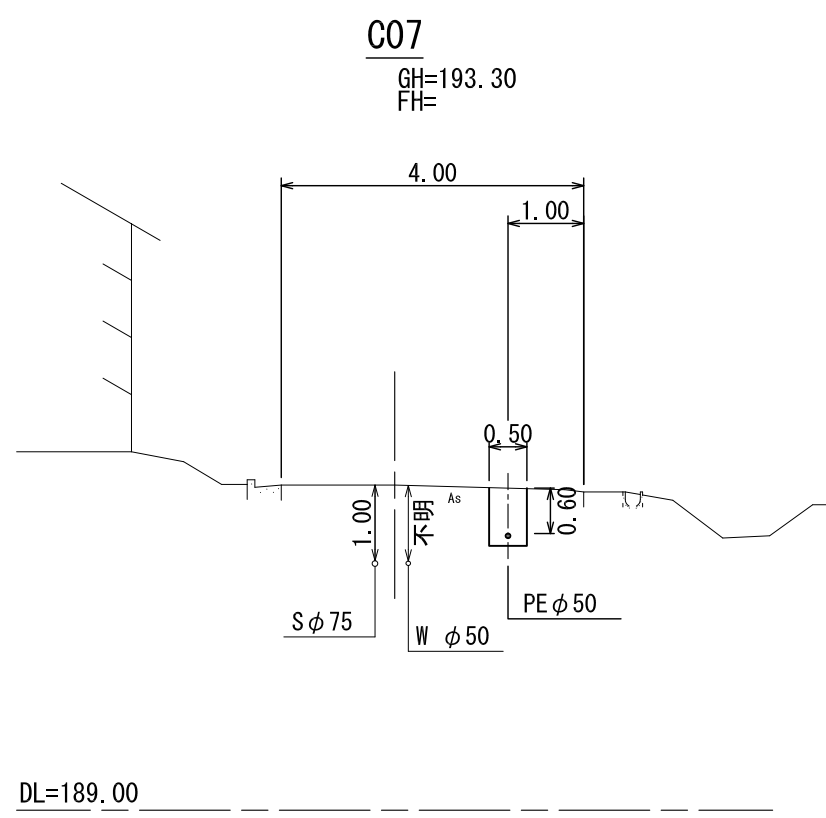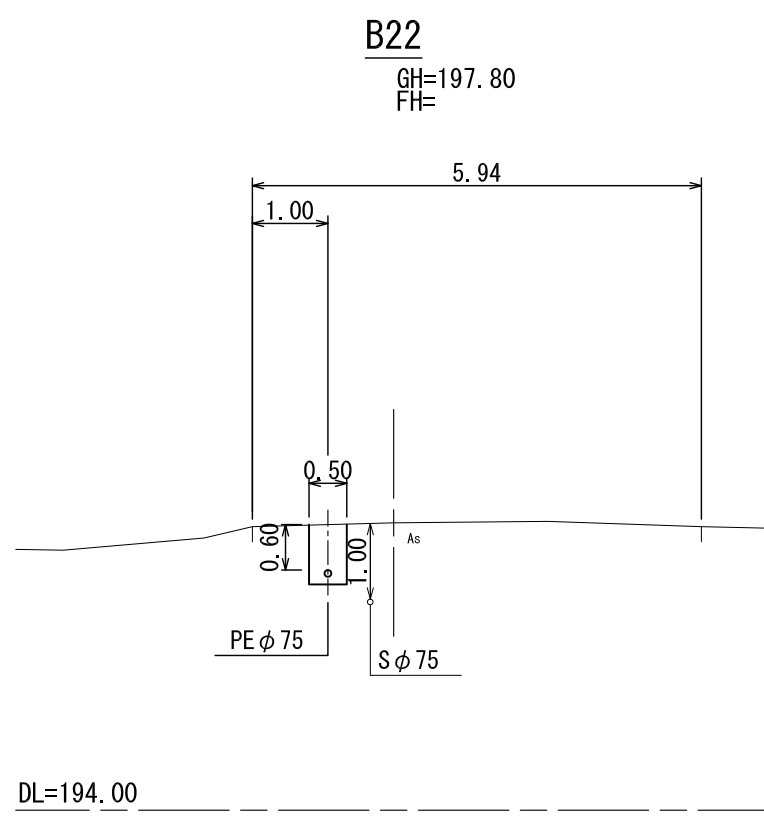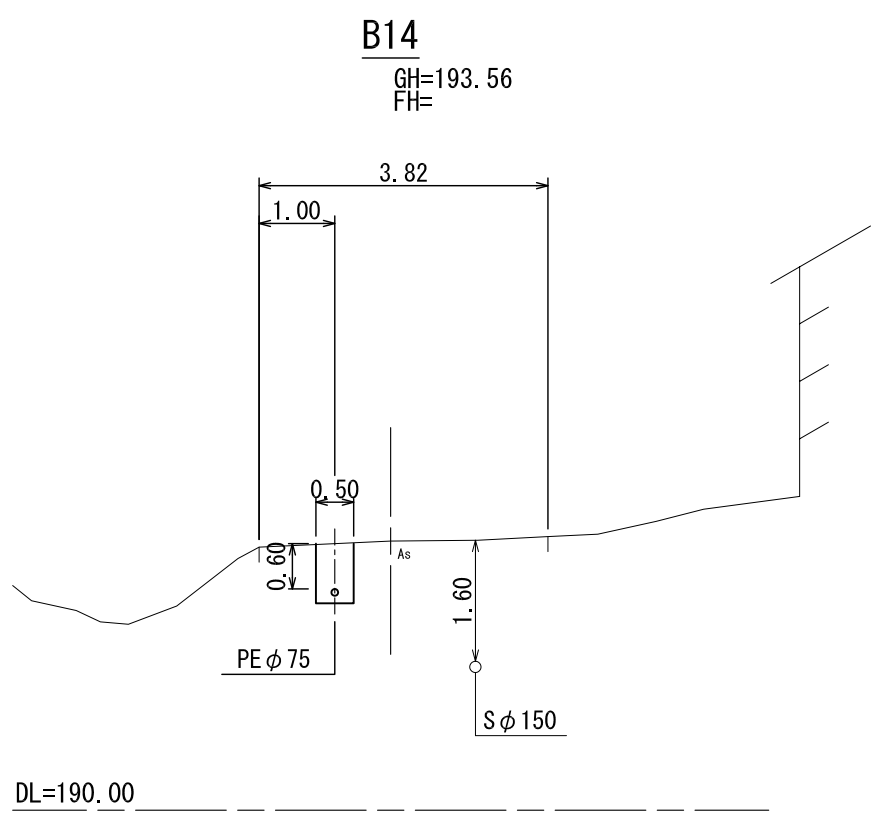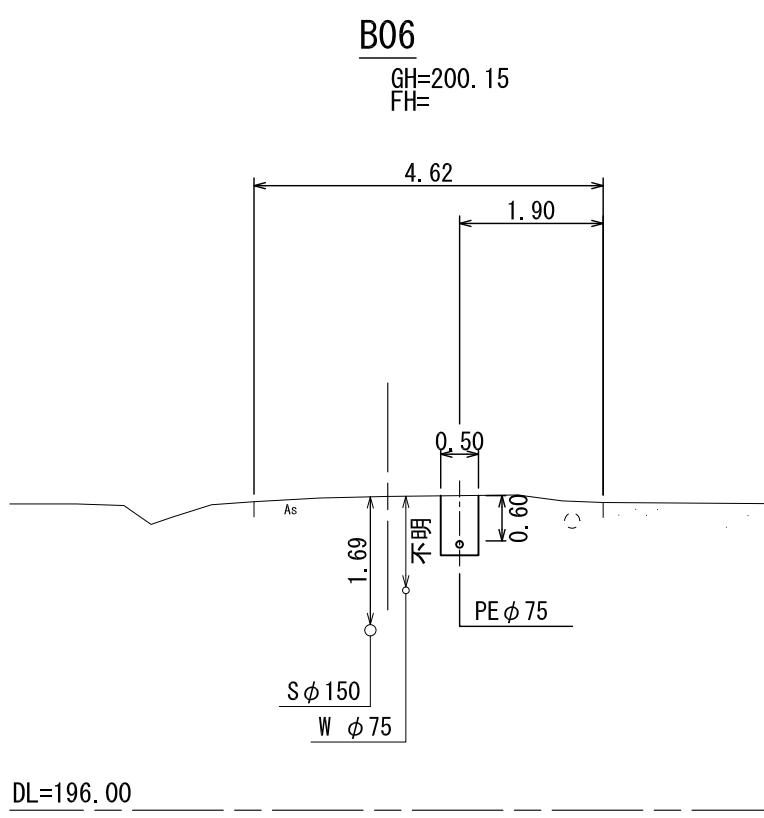


B01~B22, C01~C13

事業名	平成26年度 統合簡易水道整備事業			
	上新田配水管布設工事			
施工箇所	京丹波町	下山	地内	
図名	横断面図 (3)			
平成27年 3月	尺度	図示	審査	
	京丹波町水道課			図番
				10 / 19

土工標準図 S=1/20


本 設 土 工

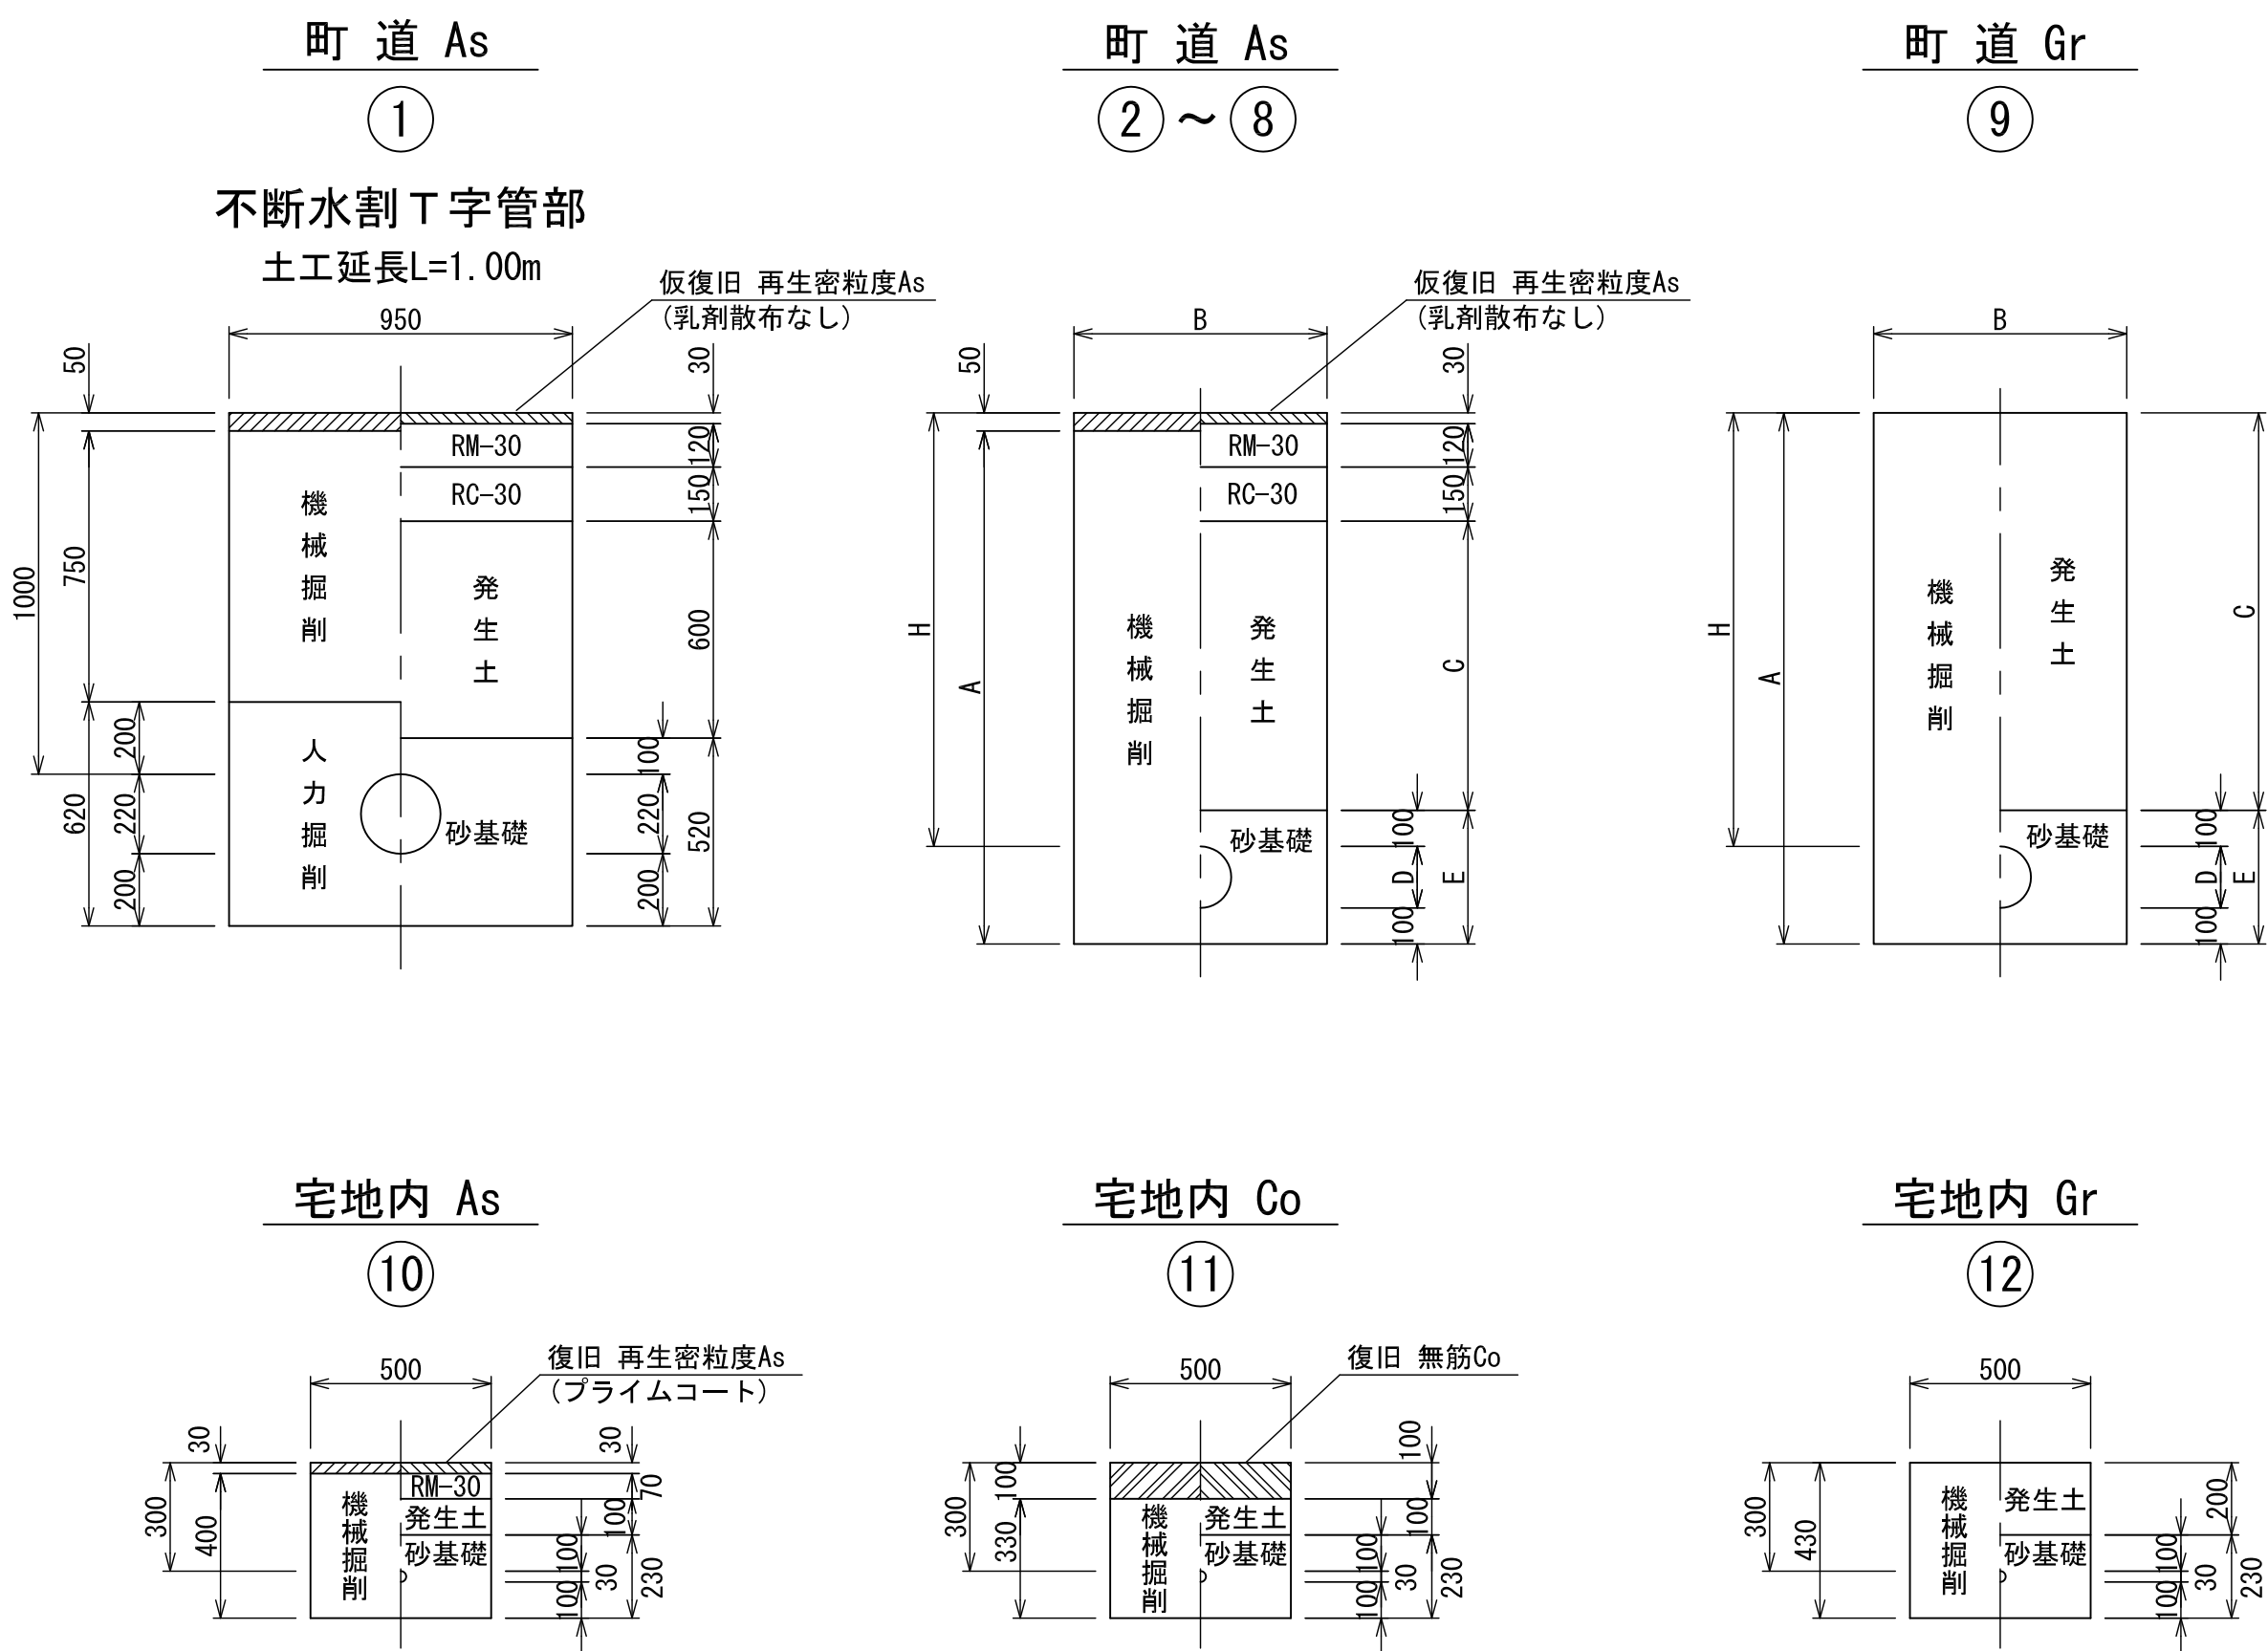

本設 土工寸法表


断 面	①	②	③	④	⑤	⑥	⑦	⑧	⑨	⑩	⑪	⑫		単 位	摘 要
道路種別	本股配管 町道As	本股配管 町道As	本股配管 町道As	本股配管 町道As	本股配管 町道As	本股配管 町道As	本股配管 町道As	本股配管 町道As	本股配管 町道Gr	本股給水 宅地内As	本股給水 宅地内Co	本股給水 宅地内Gr			
管 種	既設DIP	PE	PE	PE	PE	PE	PE	PP	PP	PP	PP	PP			
口 径	φ200	φ200	φ100	φ100	φ100	φ75	φ50	φ25以下	φ25以下	φ25以下	φ25以下	φ25以下			
H	1.00	1.00	0.60	1.00	1.10	0.60	0.60	0.60	0.60	0.30	0.30	0.30	m	土 被 リ	
A	1.37	1.30	0.78	1.18	1.28	0.74	0.71	0.68	0.73	0.40	0.33	0.43	"	掘 削 深	
B	0.95	0.50	0.50	0.50	0.50	0.50	0.50	0.50	0.50	0.50	0.50	0.50	"	掘 削 幅	
C	0.60	0.60	0.20	0.60	0.70	0.20	0.20	0.20	0.50	0.10	0.10	0.20	"	発生土埋戻深	
D	0.22	0.25	0.13	0.13	0.13	0.09	0.06	0.03	0.03	0.03	0.03	0.03	"	管 外 径	
E	0.52	0.45	0.33	0.33	0.33	0.29	0.26	0.23	0.23	0.23	0.23	0.23	"	砂 厚	

舗装本復旧標準図 S=1/20

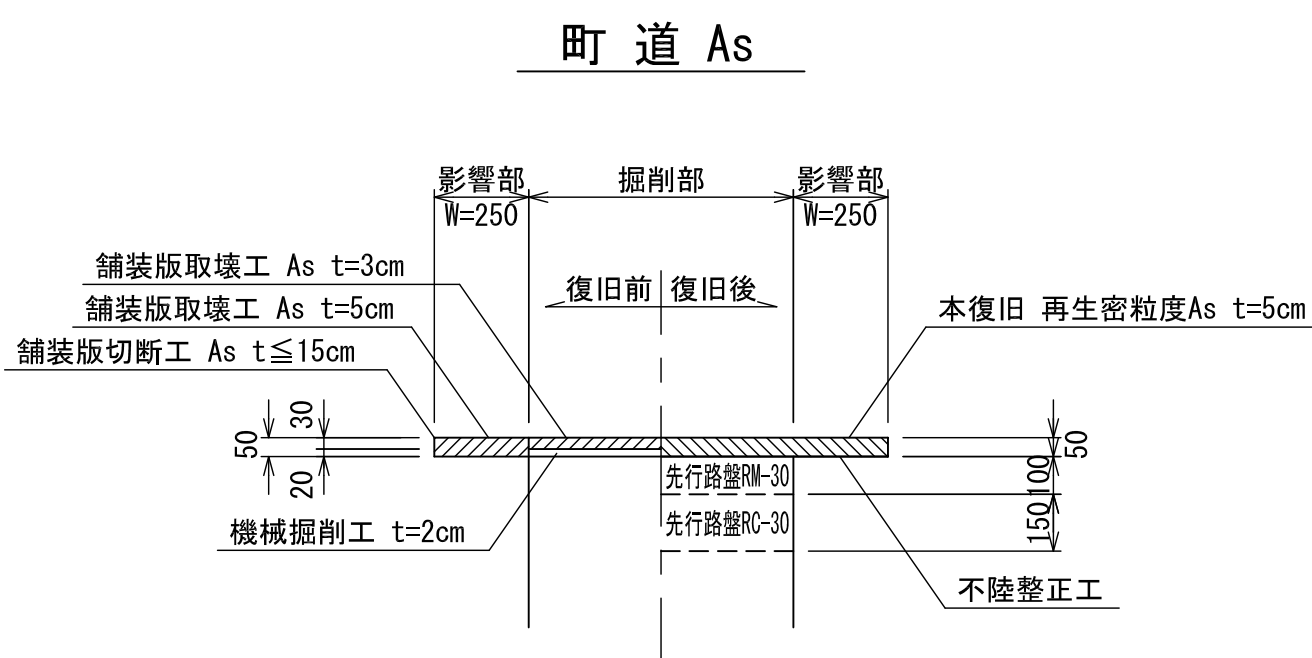



注記) 影響部分の端から、舗装端(舗装絶縁線)が1.2m未満の場合は、舗装端までを影響部分とする。

弁・栓室標準図 S=1/10

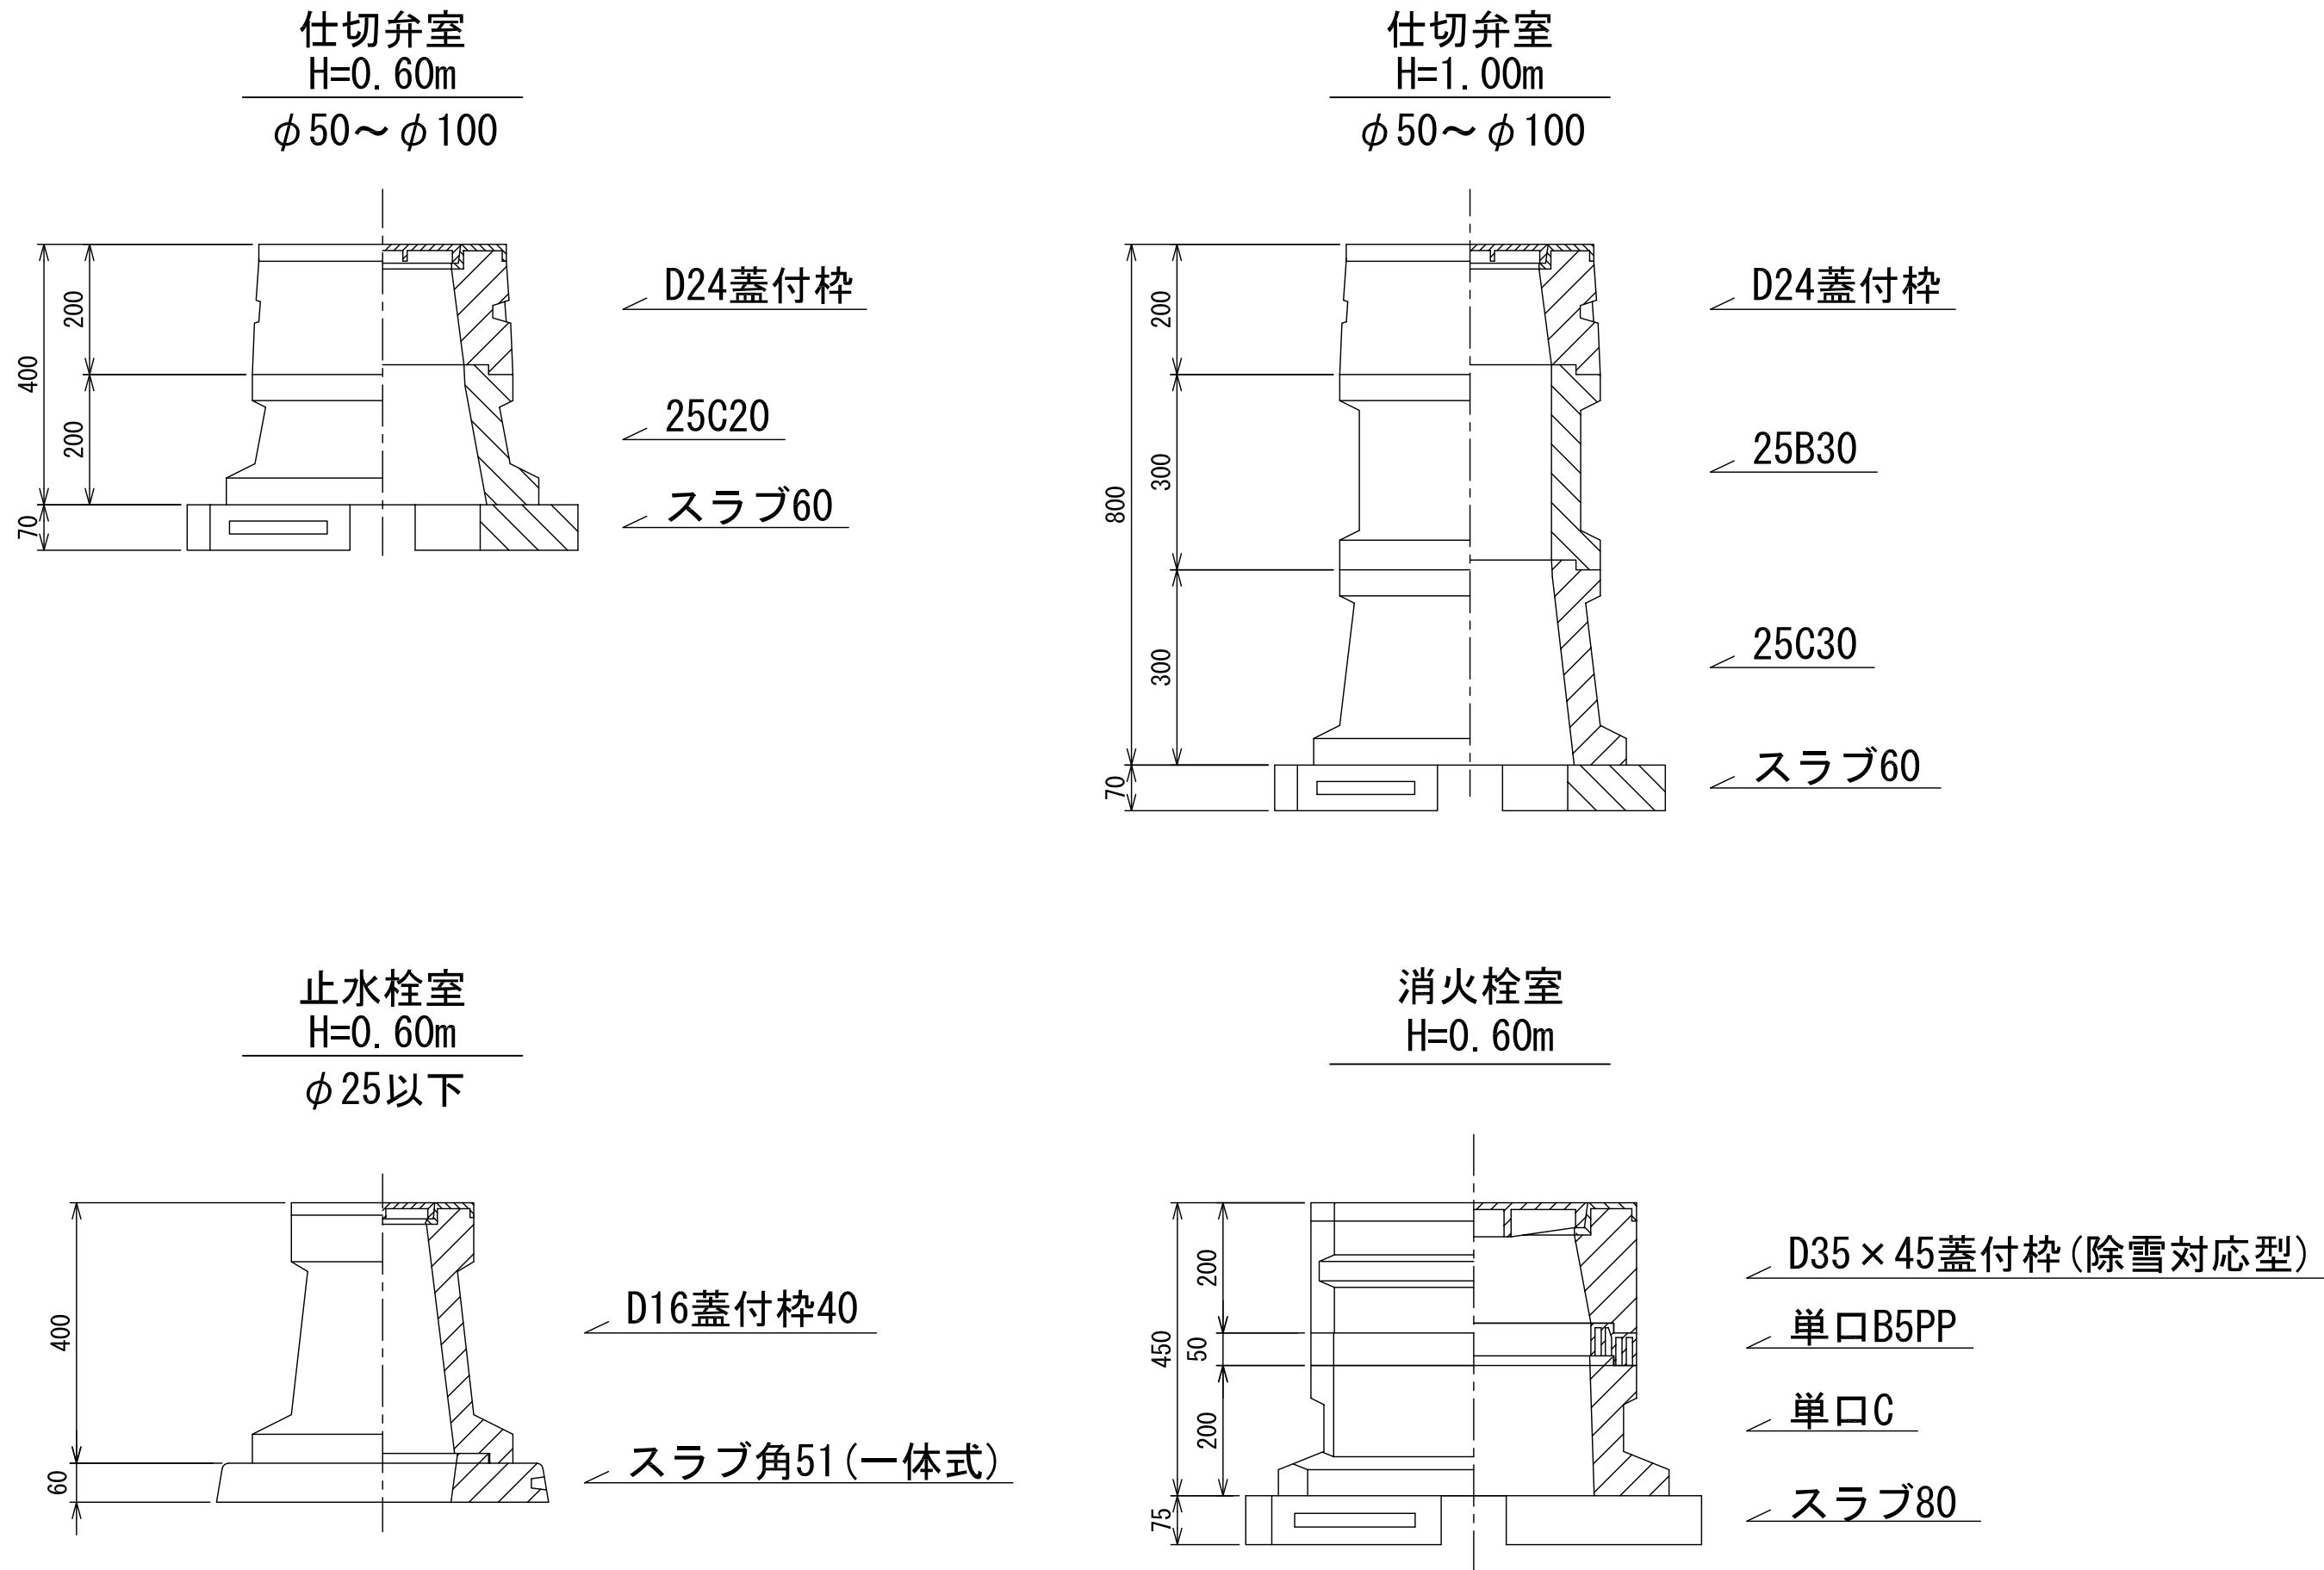


給水管引き込み標準図 NO SCALE

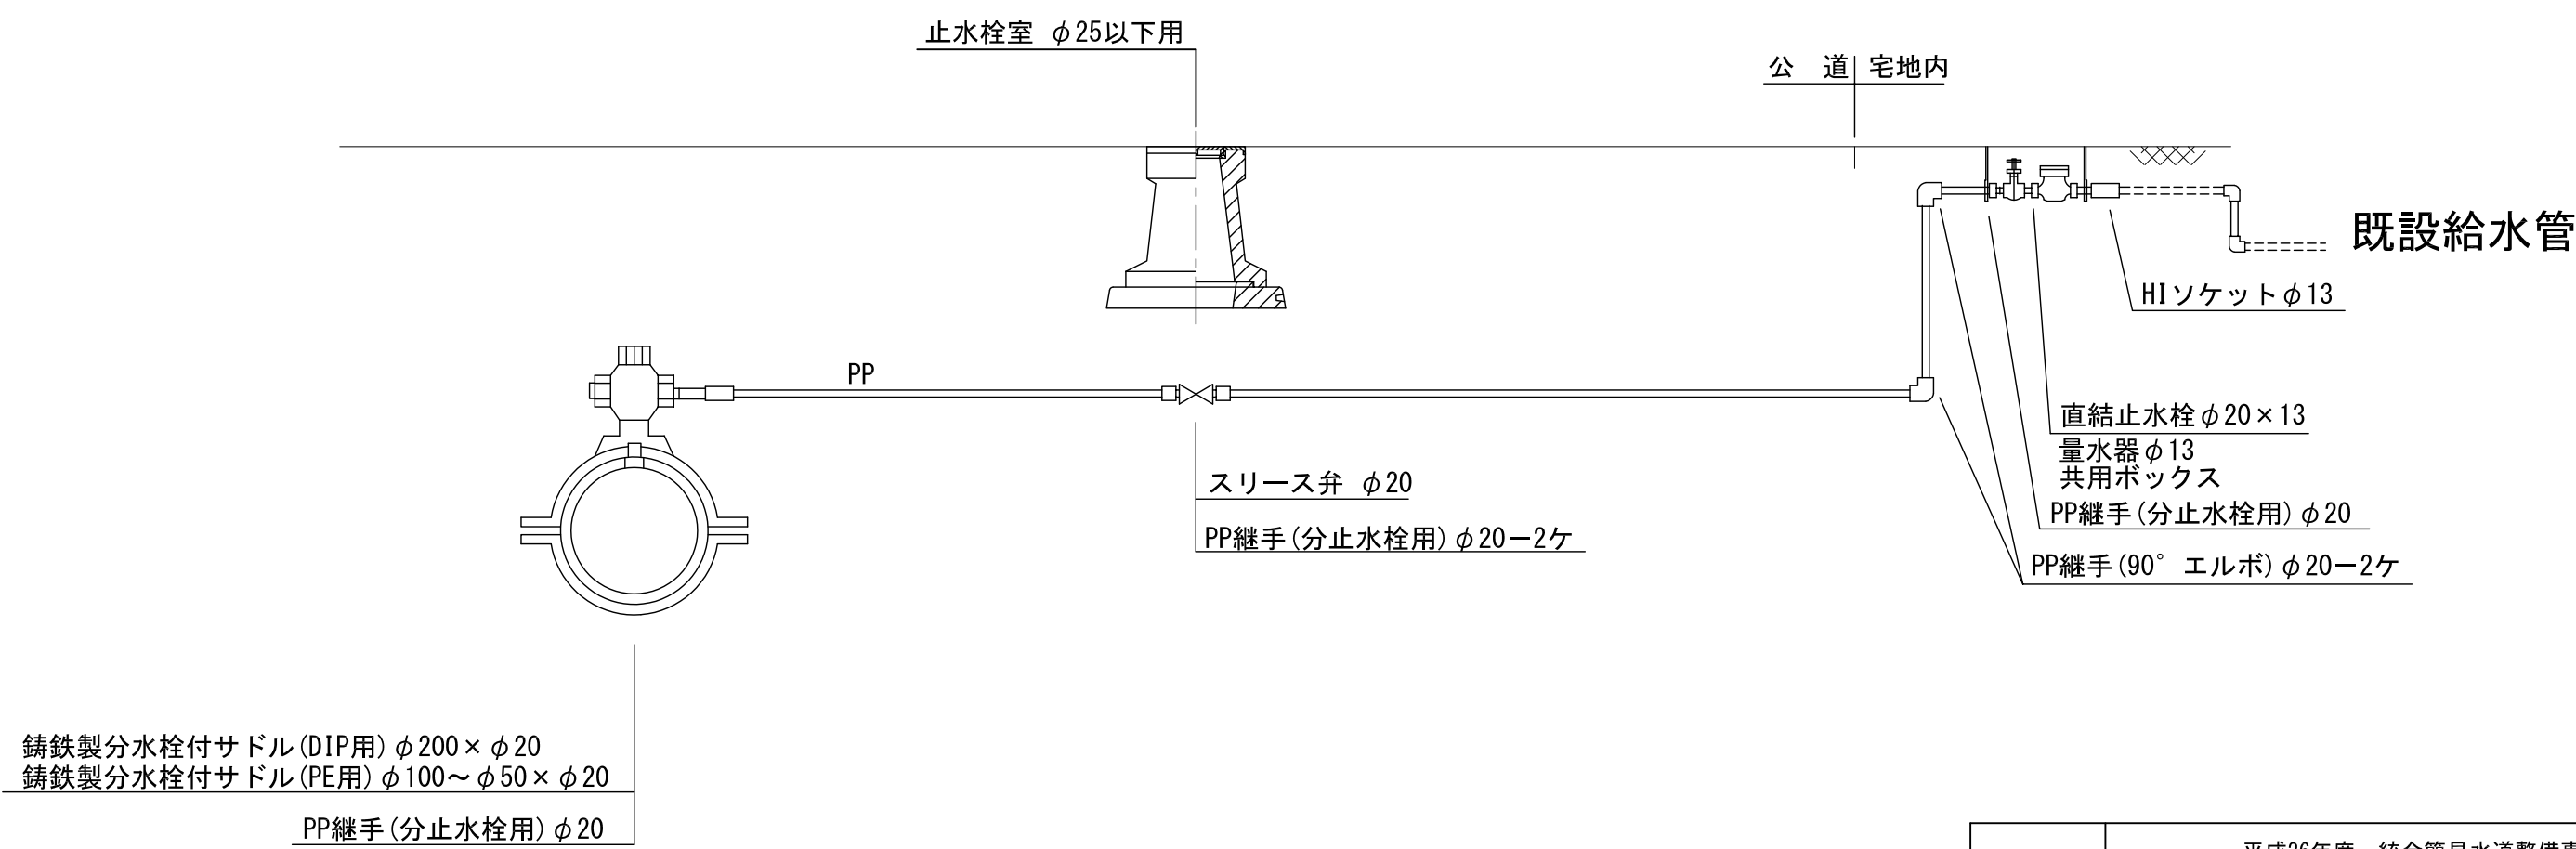

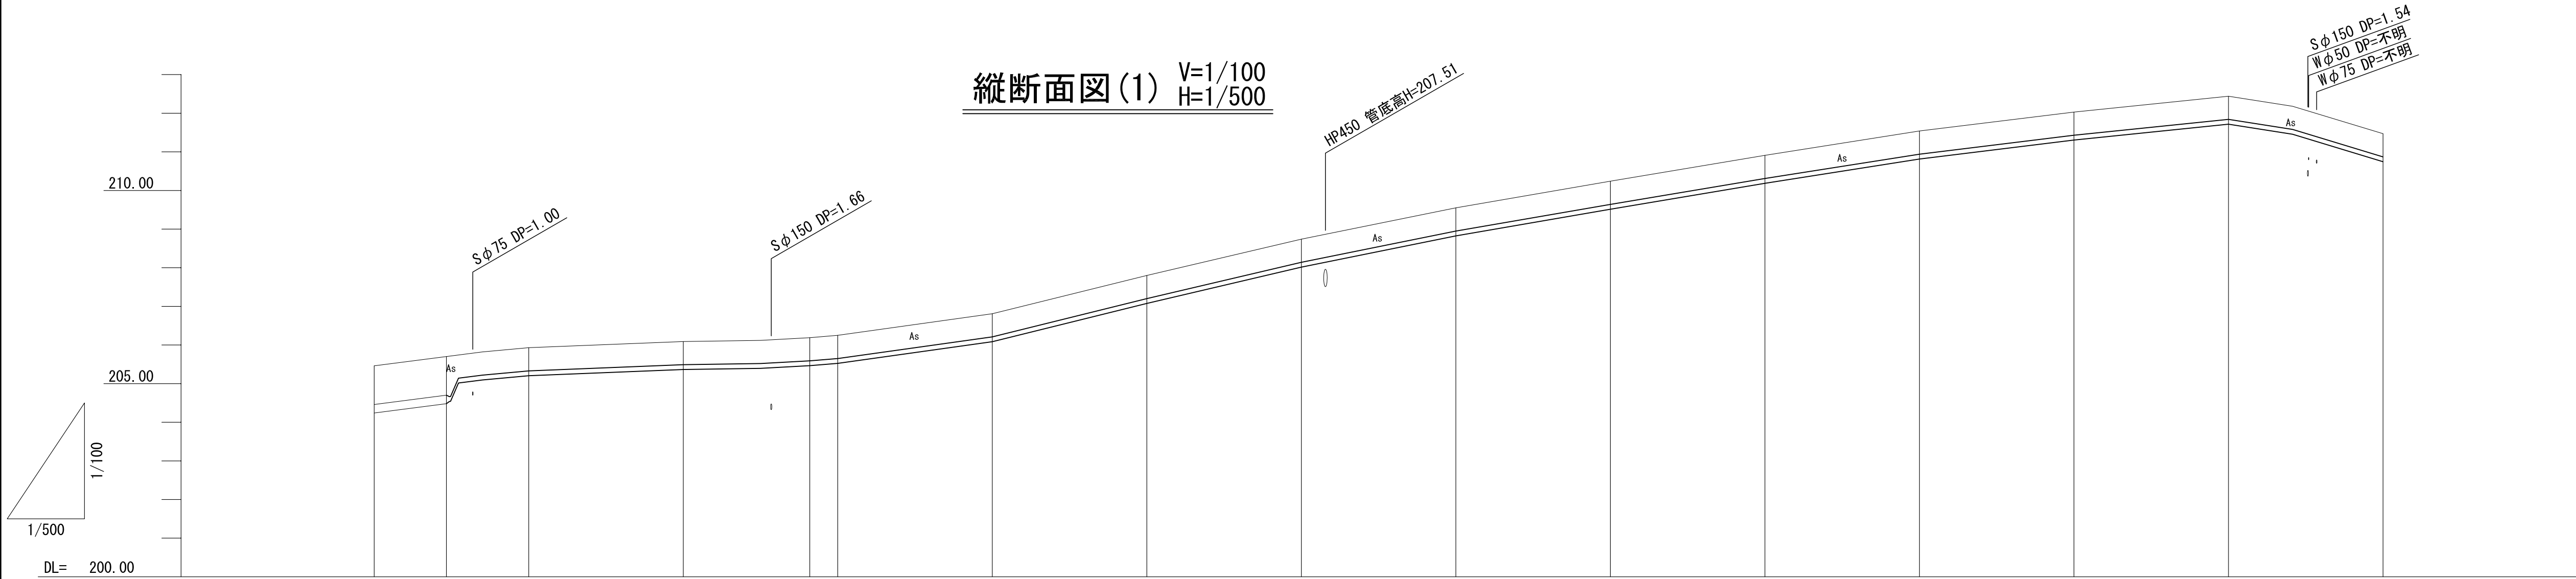

土被り		1.00	0.60	0.60	0.60	0.60	0.60	0.60	0.60	0.60	0.60	0.60	0.60	0.60	0.60	0.60
管頂高		204.70	205.33	205.49	205.59	205.65	206.21	207.20	208.14	208.95	209.64	210.31	210.94	211.43	211.84	210.87
地盤高	205.46	205.70	205.93	206.09	206.19	206.25	206.81	207.80	208.74	209.55	210.24	210.91	211.54	212.03	212.44	211.47
単距離	0.00	9.34	10.66	20.00	16.38	3.62	20.00	20.00	20.00	20.00	20.00	20.00	20.00	20.00	20.00	20.00
測点	A00	A00+9.34	A01	A02	B00	A03	A04	A05	A06	A07	A08	A09	A10	A11	A12	A13

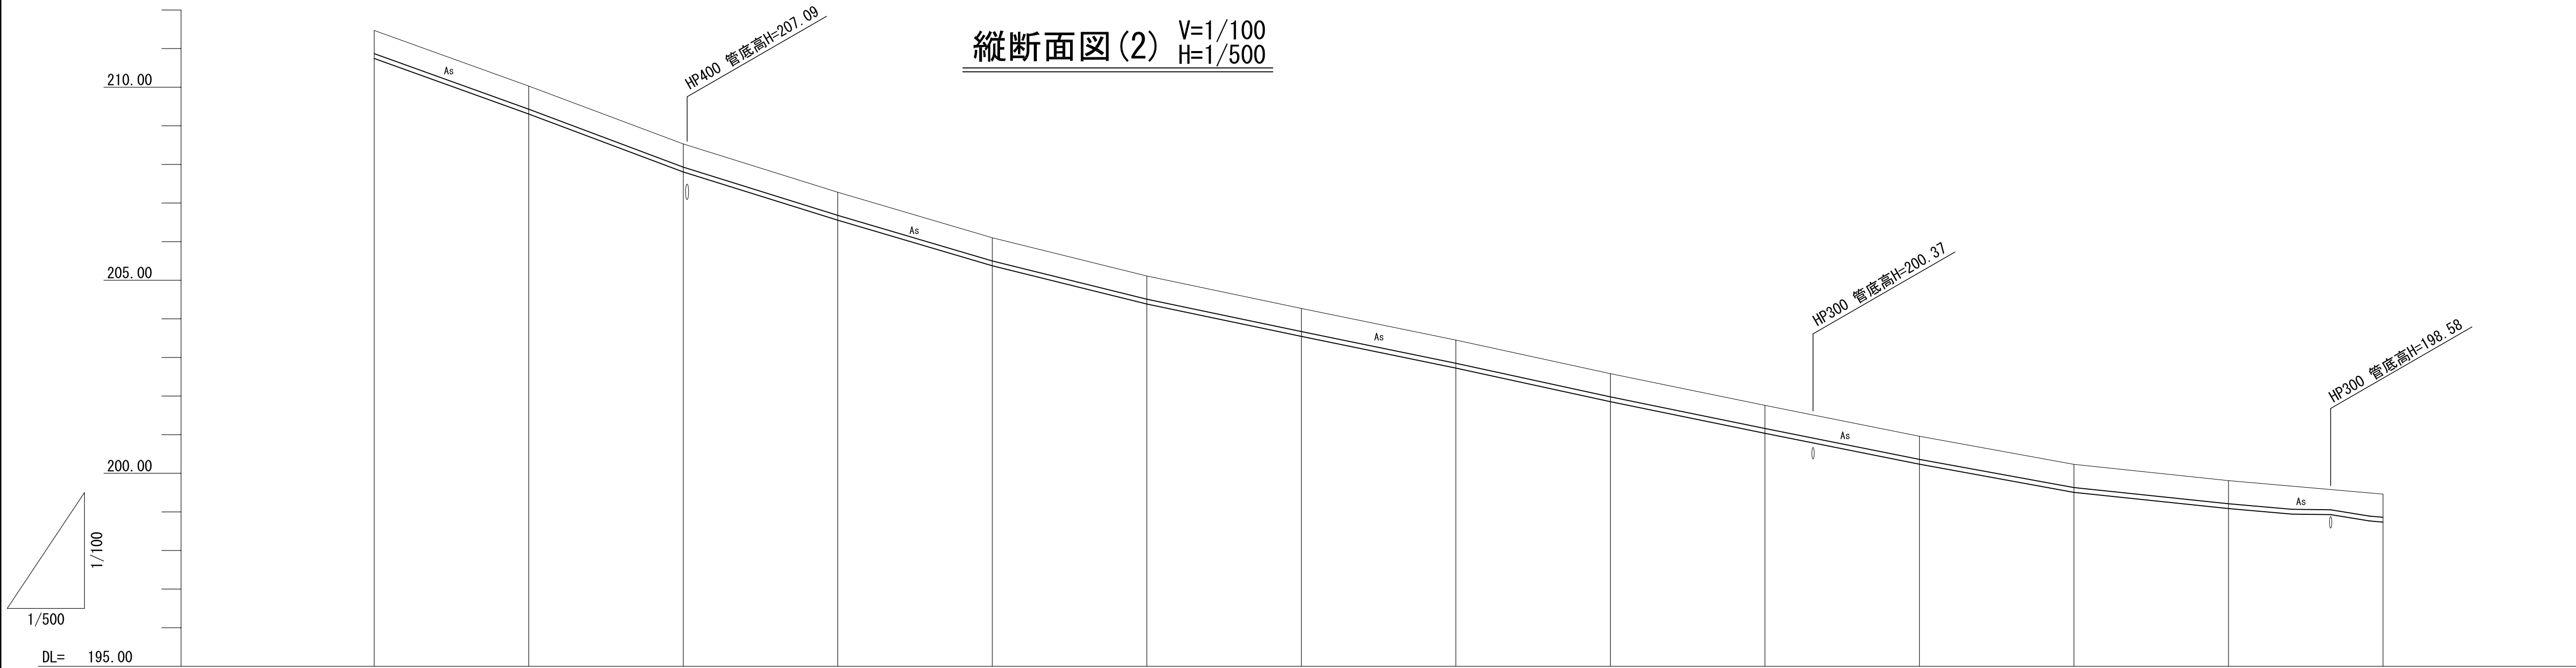


土被り	0.60	0.60	0.60	0.60	0.60	0.60	0.60	0.60	0.60	0.60	0.60	0.60	0.60	0.60	0.60	0.60
管頂高	210.87	209.43	207.93	206.68	205.50	204.51	203.67	202.85	201.98	201.16	200.36	199.63	199.21	199.86	198.86	
地盤高	211.47	210.03	208.53	207.28	206.10	205.11	204.27	203.45	202.58	201.76	200.96	200.23	199.81	199.46	199.46	
単距離	20.00	20.00	20.00	20.00	20.00	20.00	20.00	20.00	20.00	20.00	20.00	20.00	20.00	20.00	20.00	
測点	A13	A14	A15	A16	A17	A18	A19	A20	A21	A22	A23	A24	A25	A26		


A00～A13
A13～A26


事業名	平成26年度 統合簡易水道整備事業				
	上新田配水管布設工事				
施工箇所	京丹波町	下山	地内		
図名	縦断面図 (1)・(2)				
平成27年 3月	尺度	図示	審査		
 京丹波町水道課	図番	12 / 19			

縦断面図(3) V=1/100
H=1/500

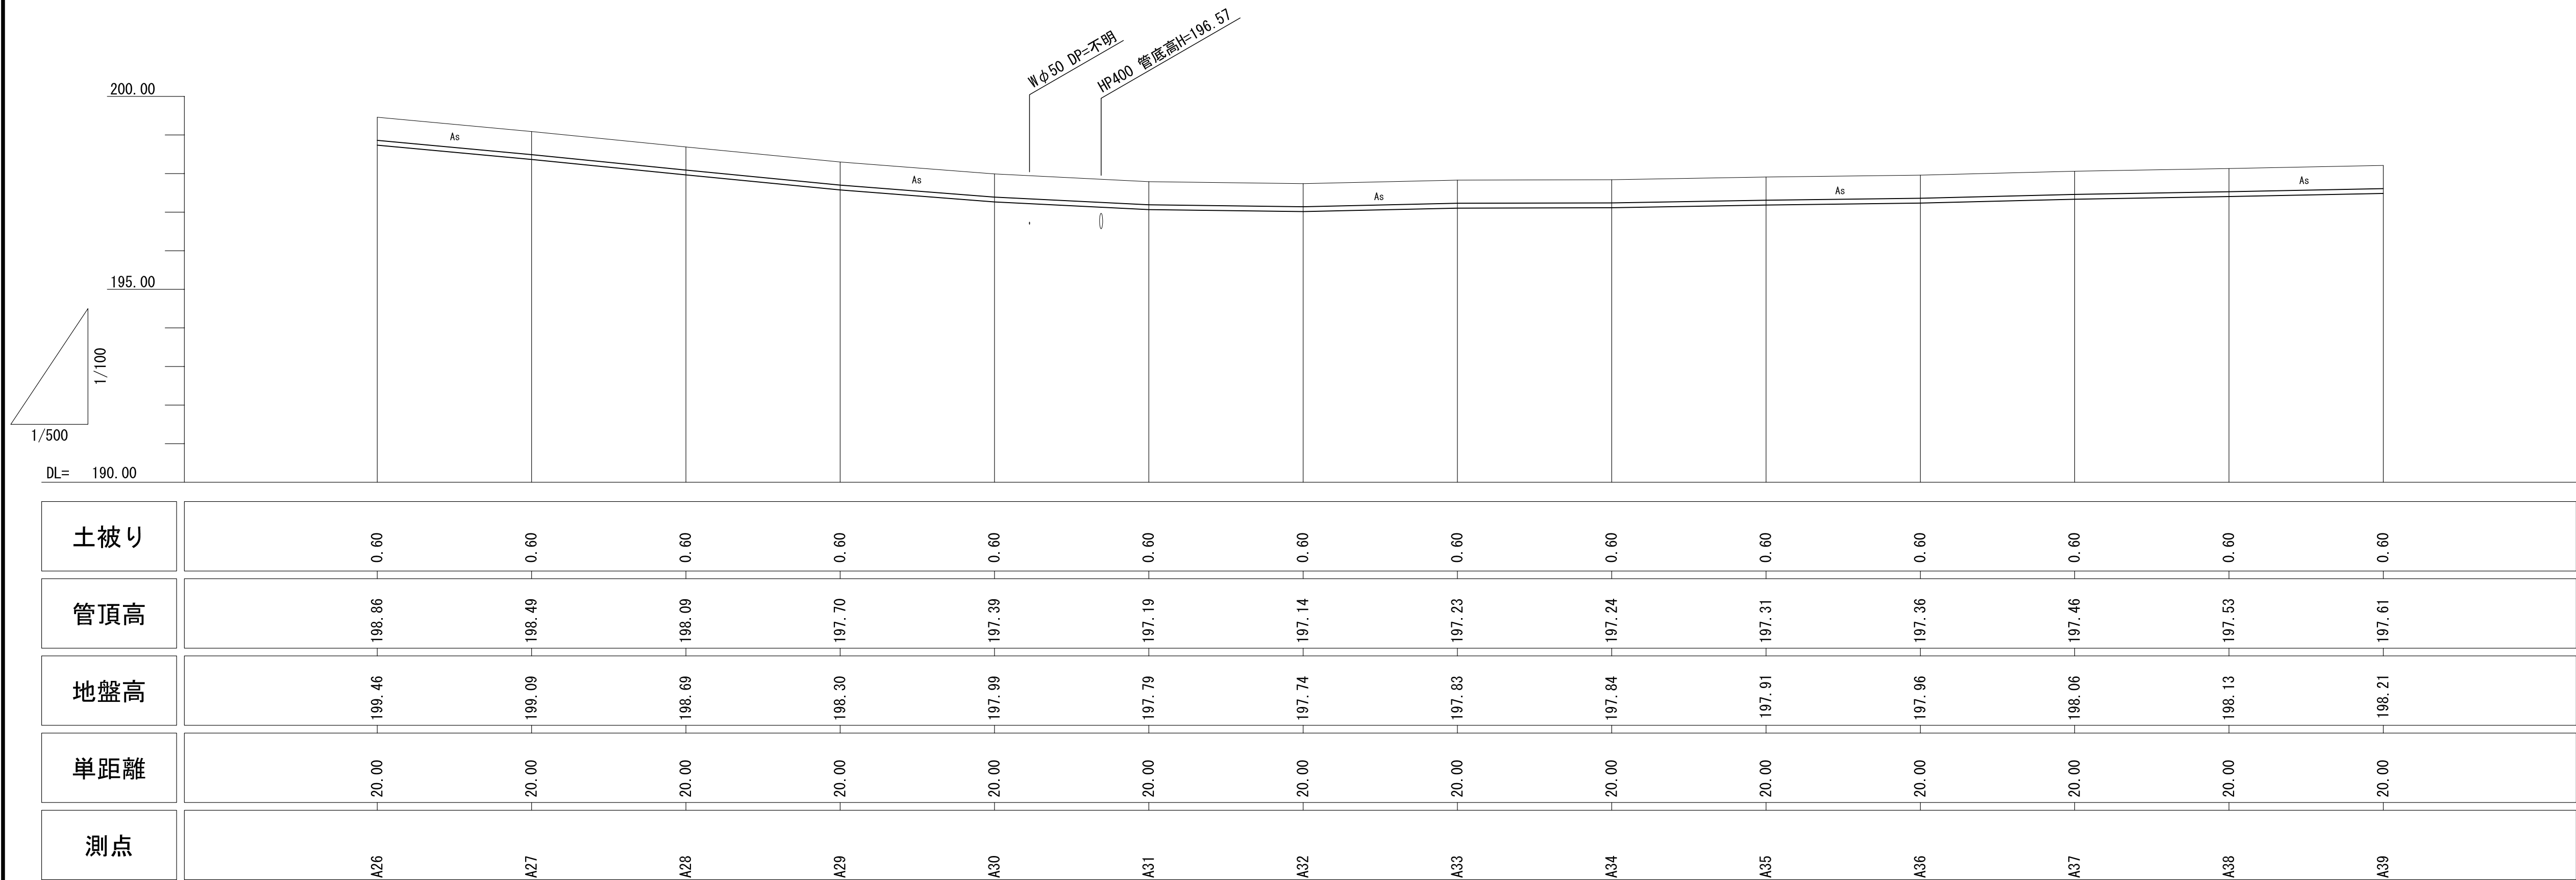


縦断面図(4) V=1/100
H=1/500

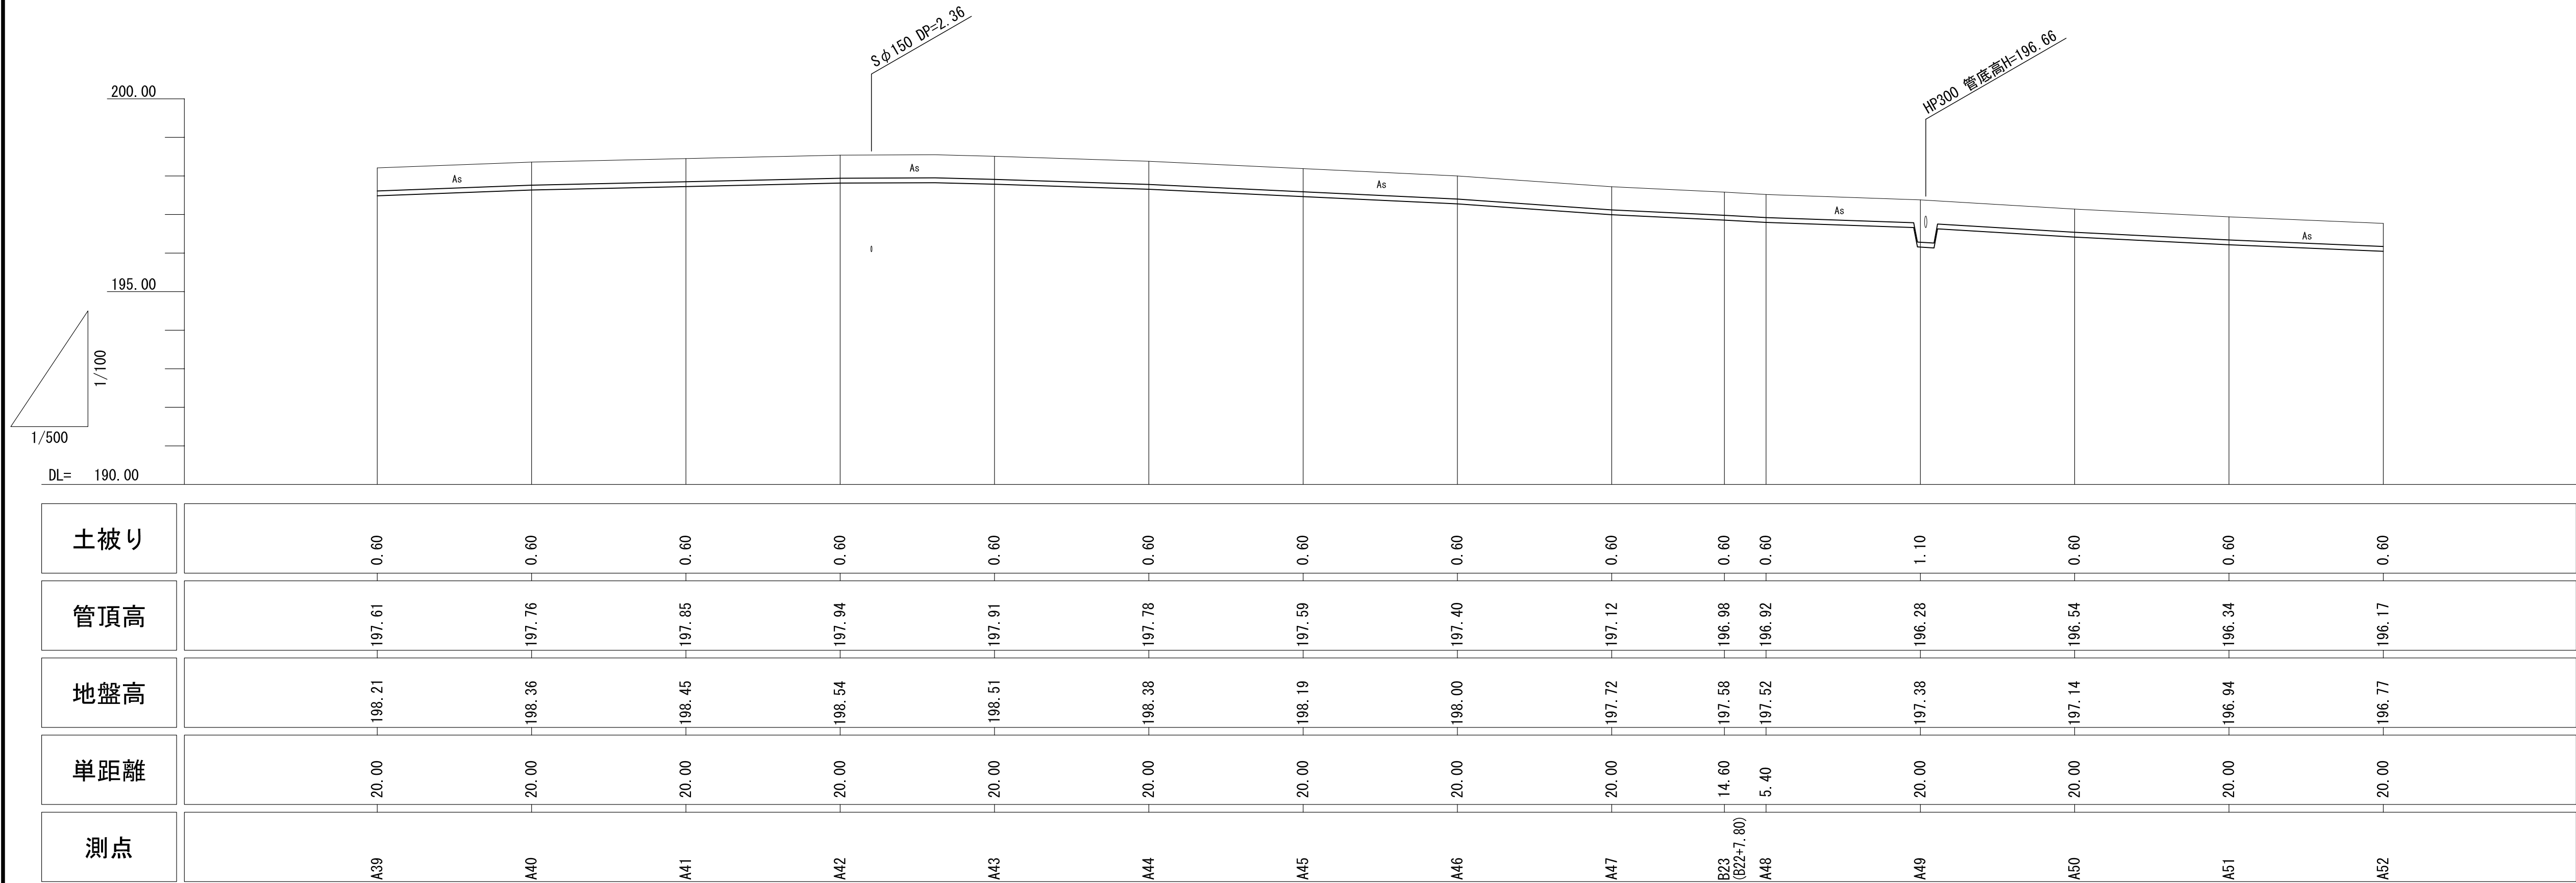

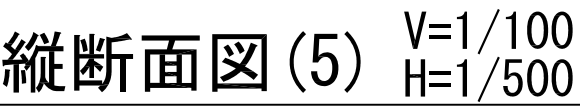


縦断面図(6) $V=1/100$
 $H=1/500$

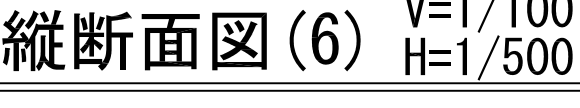

A52~A65
A65~A74+10.00


事業名	平成26年度 統合簡易水道整備事業			
	上新田配水管布設工事			
施工箇所	京丹波町	下山	地内	
図名	縦断面図 (5) - (6)			
平成27年 3月	尺度	図示	審査	
	京丹波町水道課		図番	14 / 19

縦断面図(7) V=1/100
H=1/500

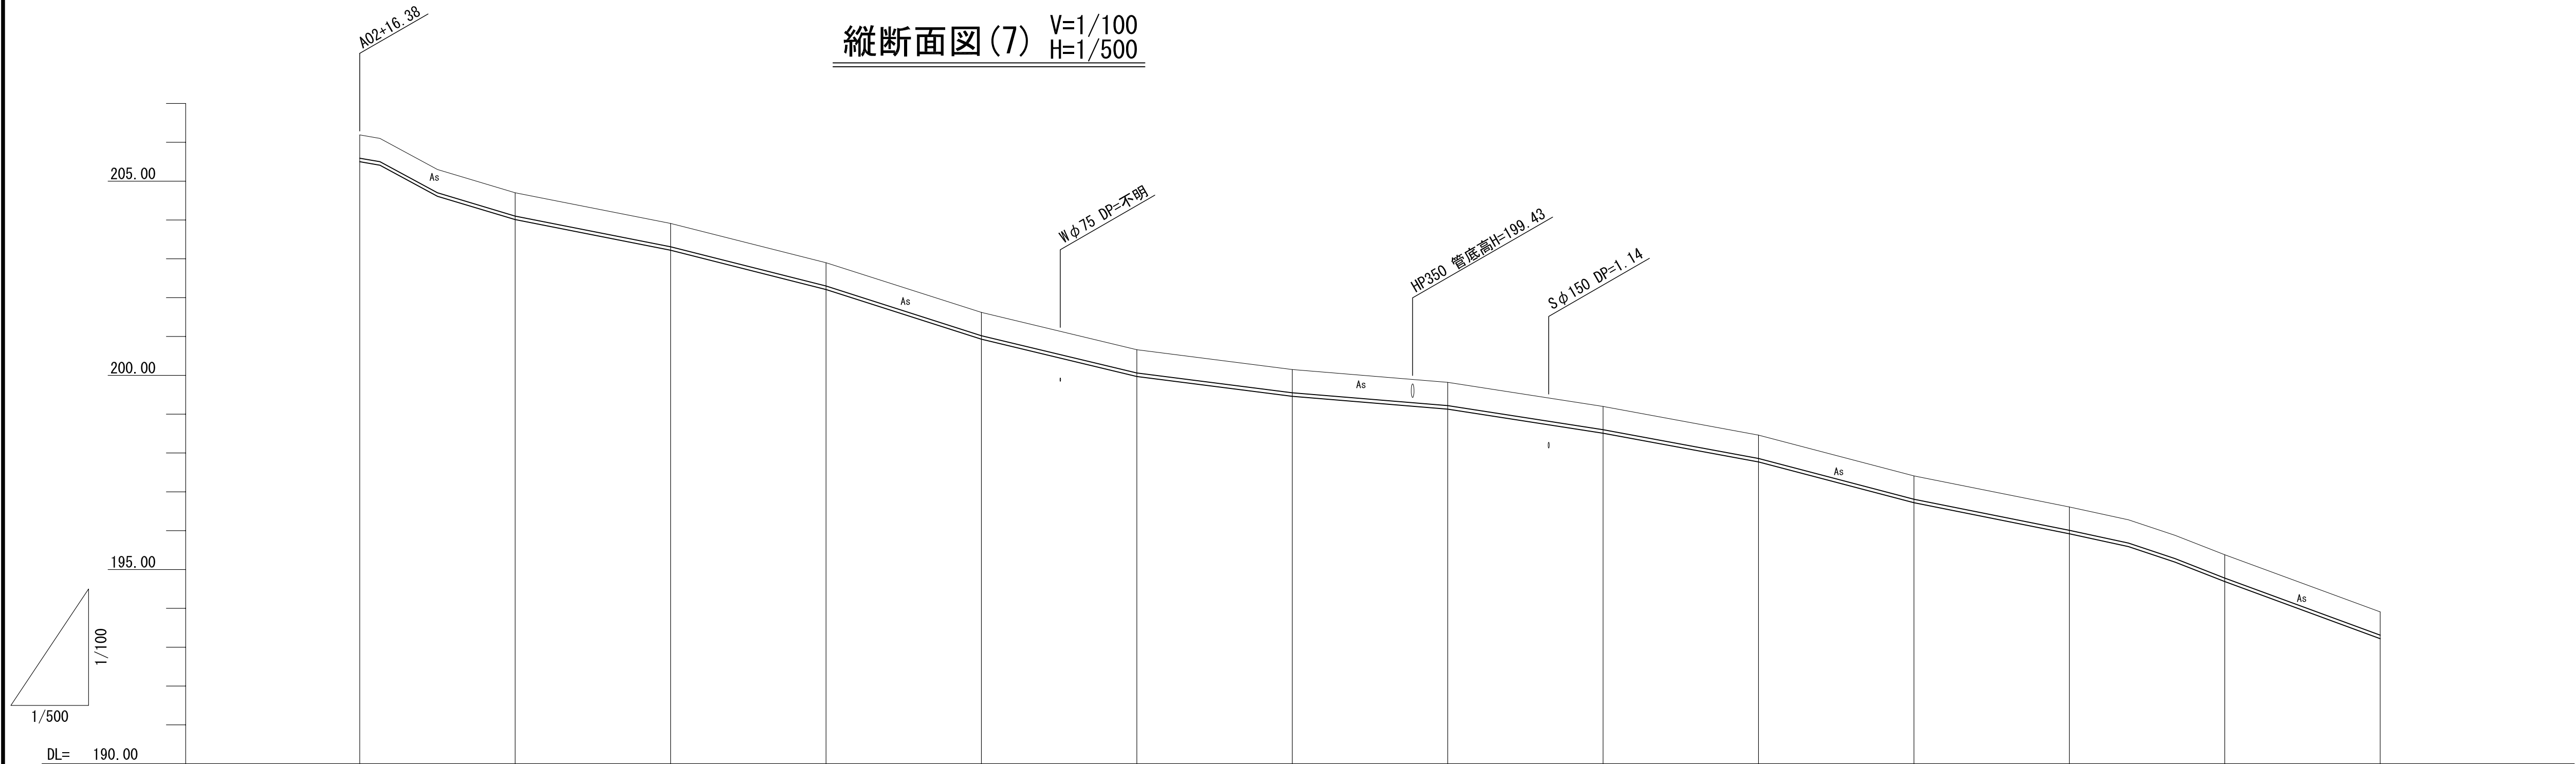

土被り	0.60	0.60	0.60	0.60	0.60	0.60	0.60	0.60	0.60	0.60	0.60	0.60	0.60	0.60	0.60	0.60
管頂高	205.59	204.10	203.31	202.30	201.02	200.06	199.55	199.22	198.60	197.86	196.81	196.01	194.78	193.31		
地盤高	206.19	204.70	203.91	202.90	201.62	200.66	200.15	199.82	199.20	198.46	197.41	196.61	195.38	193.91		
単距離	0.00	20.00	20.00	20.00	20.00	20.00	20.00	20.00	20.00	20.00	20.00	20.00	20.00	20.00		
測点	B00	B01	B02	B03	B04	B05	B06	B07	B08	B09	B10	B11	B12	B13		

縦断面図(8) V=1/100
H=1/500

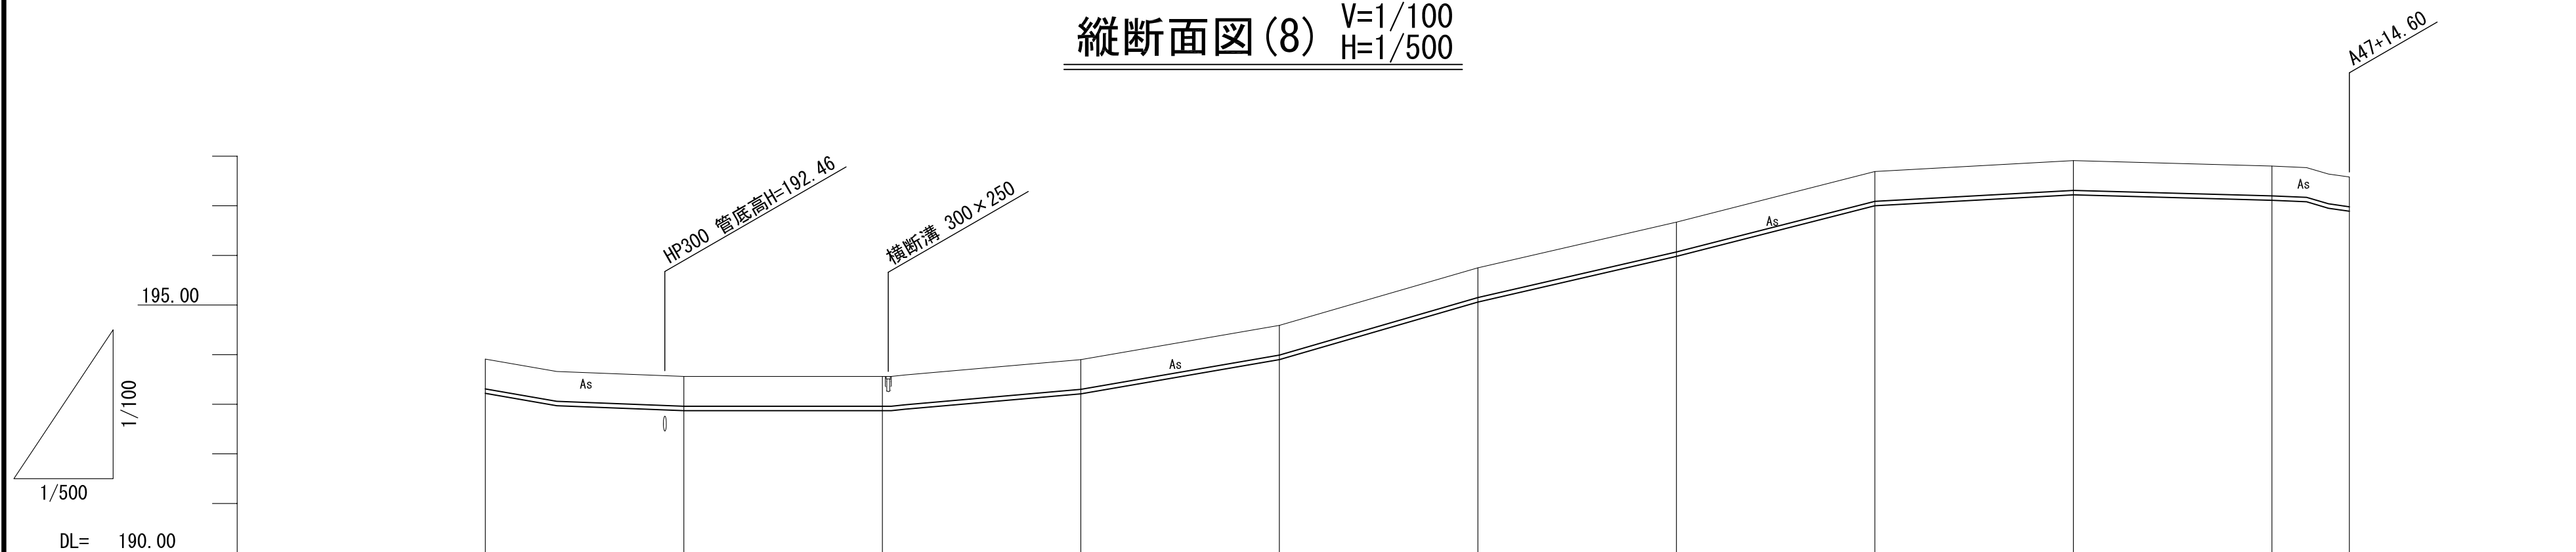


土被り	0.60	0.60	0.60	0.60	0.60	0.60	0.60	0.60	0.60	0.60	0.60	0.60	0.60	0.60		
管頂高	193.31	192.96	192.96	193.30	193.99	195.15	196.07	197.09	197.31	197.20	196.98					
地盤高	193.91	193.56	193.56	193.90	194.59	195.75	196.67	197.69	197.91	197.80	197.58					
単距離	20.00	20.00	20.00	20.00	20.00	20.00	20.00	20.00	20.00	20.00	7.80					
測点	B13	B14	B15	B16	B17	B18	B19	B20	B21	B22	B23 (B22+7.80)					

B00～B13
B13～B23 (B22+7.80)

事業名	平成26年度 統合簡易水道整備事業				
	上新田配水管布設工事				
施工箇所	京丹波町	下山	地内		
図名	縦断面図 (7)・(8)				
平成27年 3月	尺度	図示	審査		
 京丹波町水道課	図番	15 / 19			

縦断面図 (9) $V=1/100$
 $H=1/500$

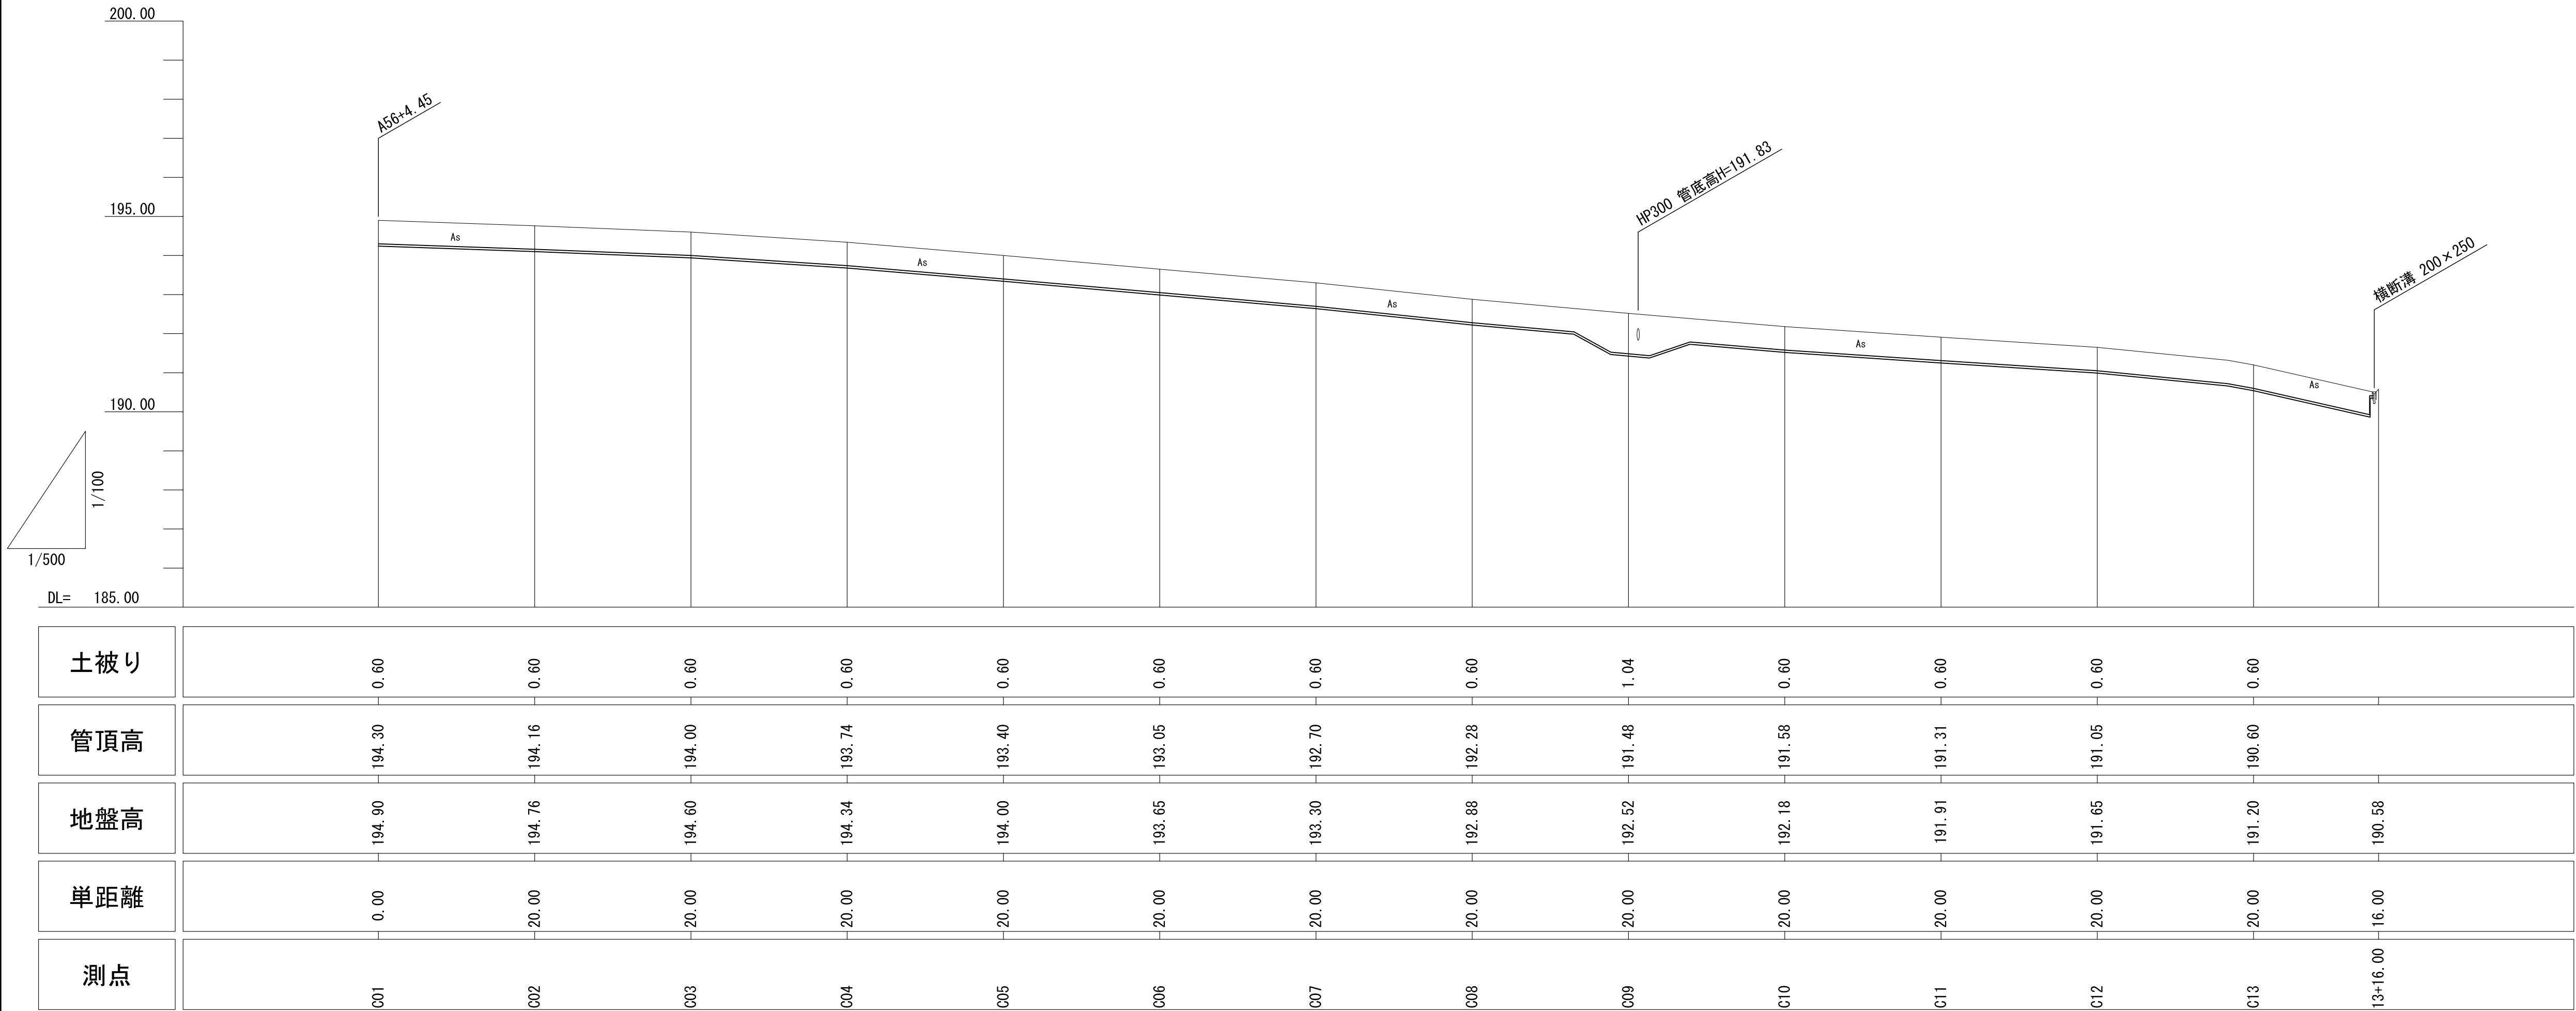

C01～C13+16.00

事業名	平成26年度 統合簡易水道整備事業				
	上新田配水管布設工事				
施工箇所	京丹波町		下山	地内	
図名	縦断面図 (9)				
平成27年 3月	尺度	図示	審査		
	京丹波町水道課			図番	16
					19