質疑44　別紙桝リスト

新　設　桝　リ　ス　ト
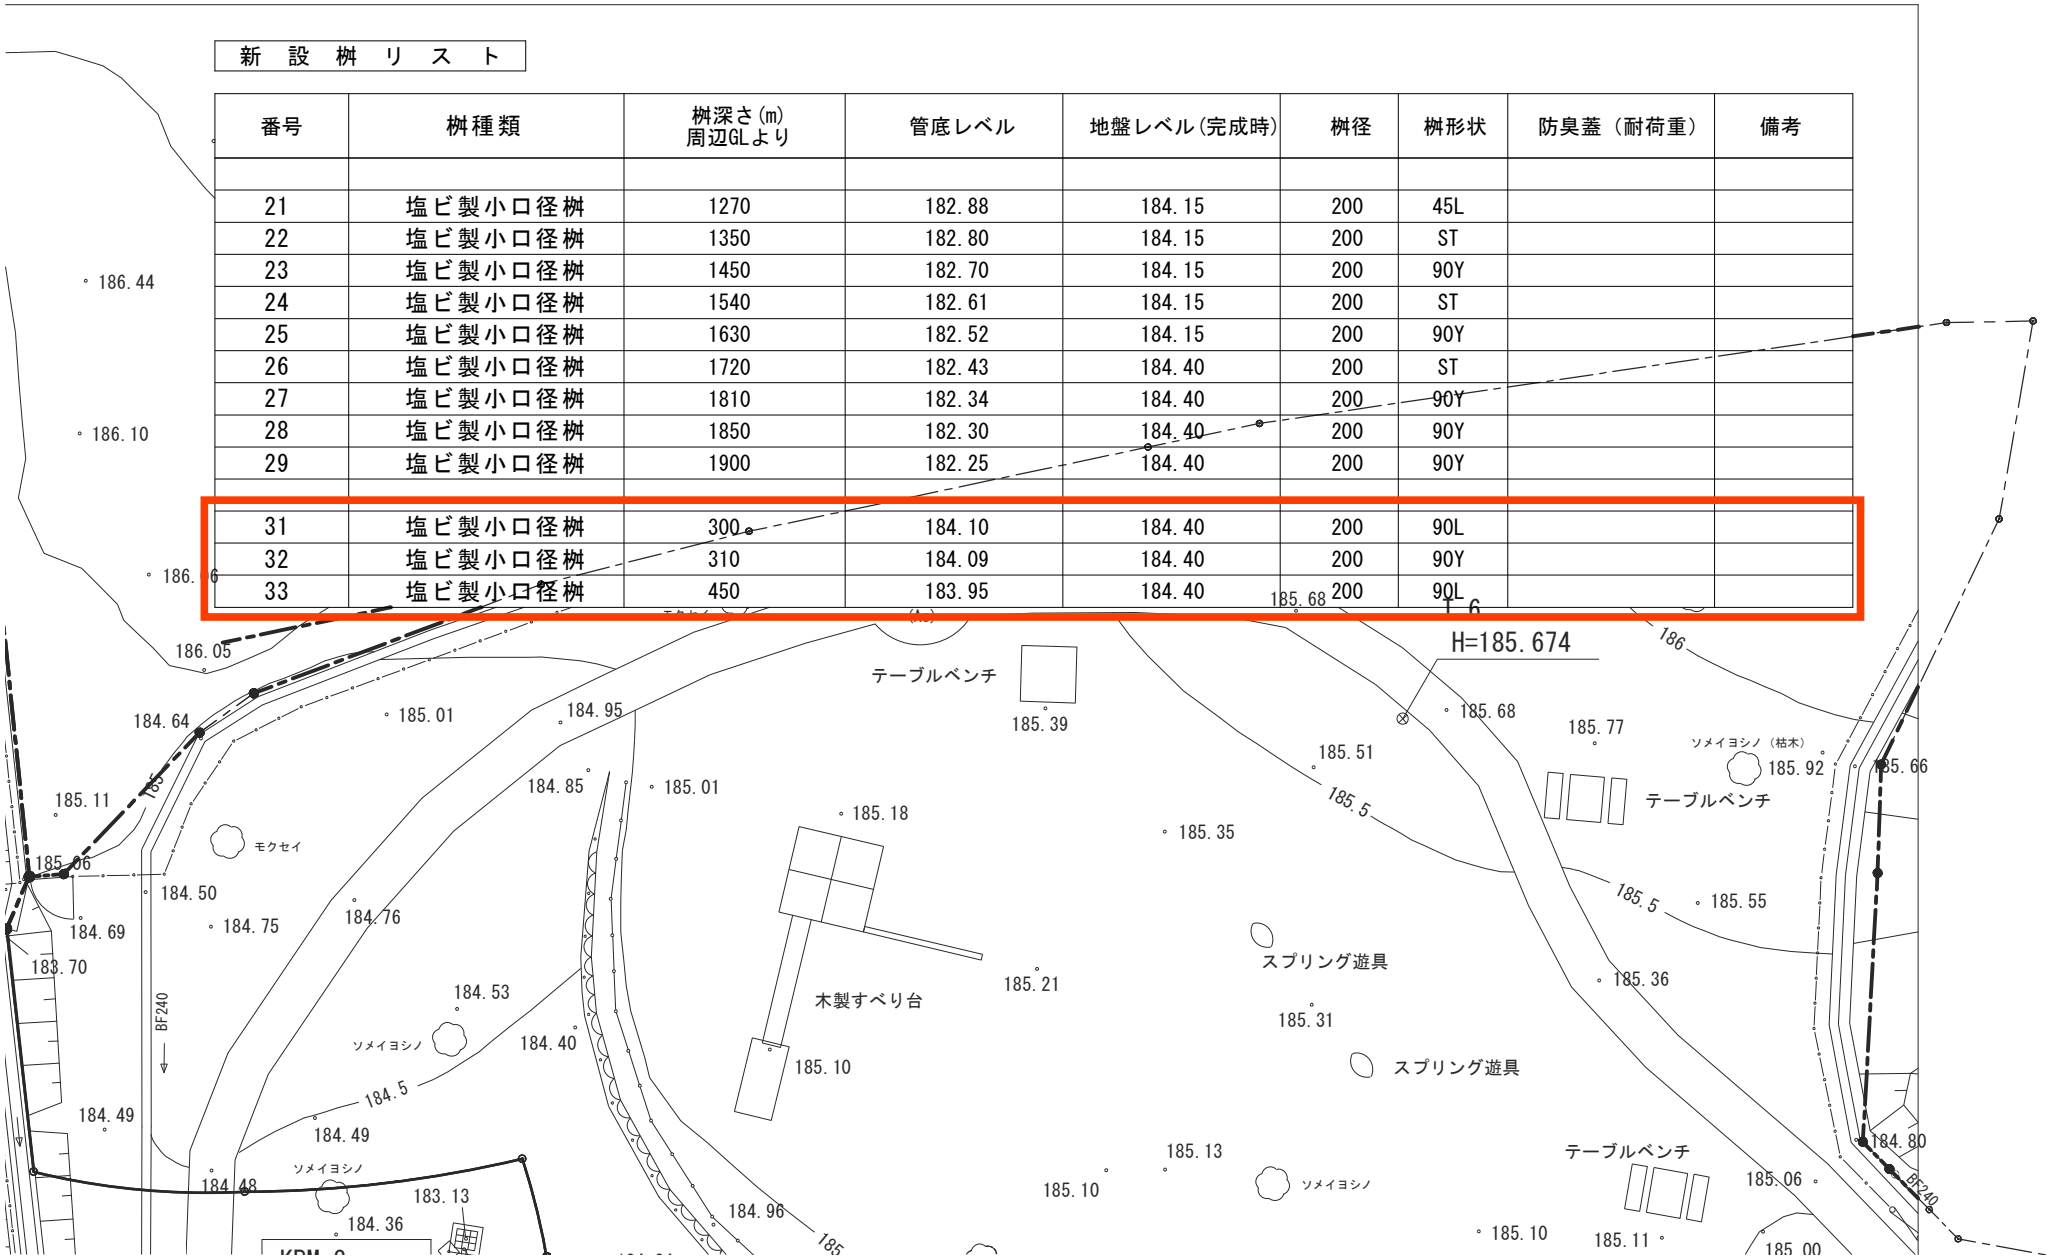
番号	桝種類	桝深さ(m) 周辺GLより	管底レベル	地盤レベル(完成時)	桝径	桝形状	防臭蓋（耐荷重）	備考
21	塩ビ製小口径桝	1270	182.88	184.15	200	45L		
22	塩ビ製小口径桝	1350	182.80	184.15	200	ST		
23	塩ビ製小口径桝	1450	182.70	184.15	200	90Y		
24	塩ビ製小口径桝	1540	182.61	184.15	200	ST		
25	塩ビ製小口径桝	1630	182.52	184.15	200	90Y		
26	塩ビ製小口径桝	1720	182.43	184.40	200	ST		
27	塩ビ製小口径桝	1810	182.34	184.40	200	90Y		
28	塩ビ製小口径桝	1850	182.30	184.40	200	90Y		
29	塩ビ製小口径桝	1900	182.25	184.40	200	90Y		
31	塩ビ製小口径桝	300	184.10	184.40	200	90L		
32	塩ビ製小口径桝	310	184.09	184.40	200	90Y		
33	塩ビ製小口径桝	450	183.95	184.40	200	90L