


# 家具配置レイアウト図

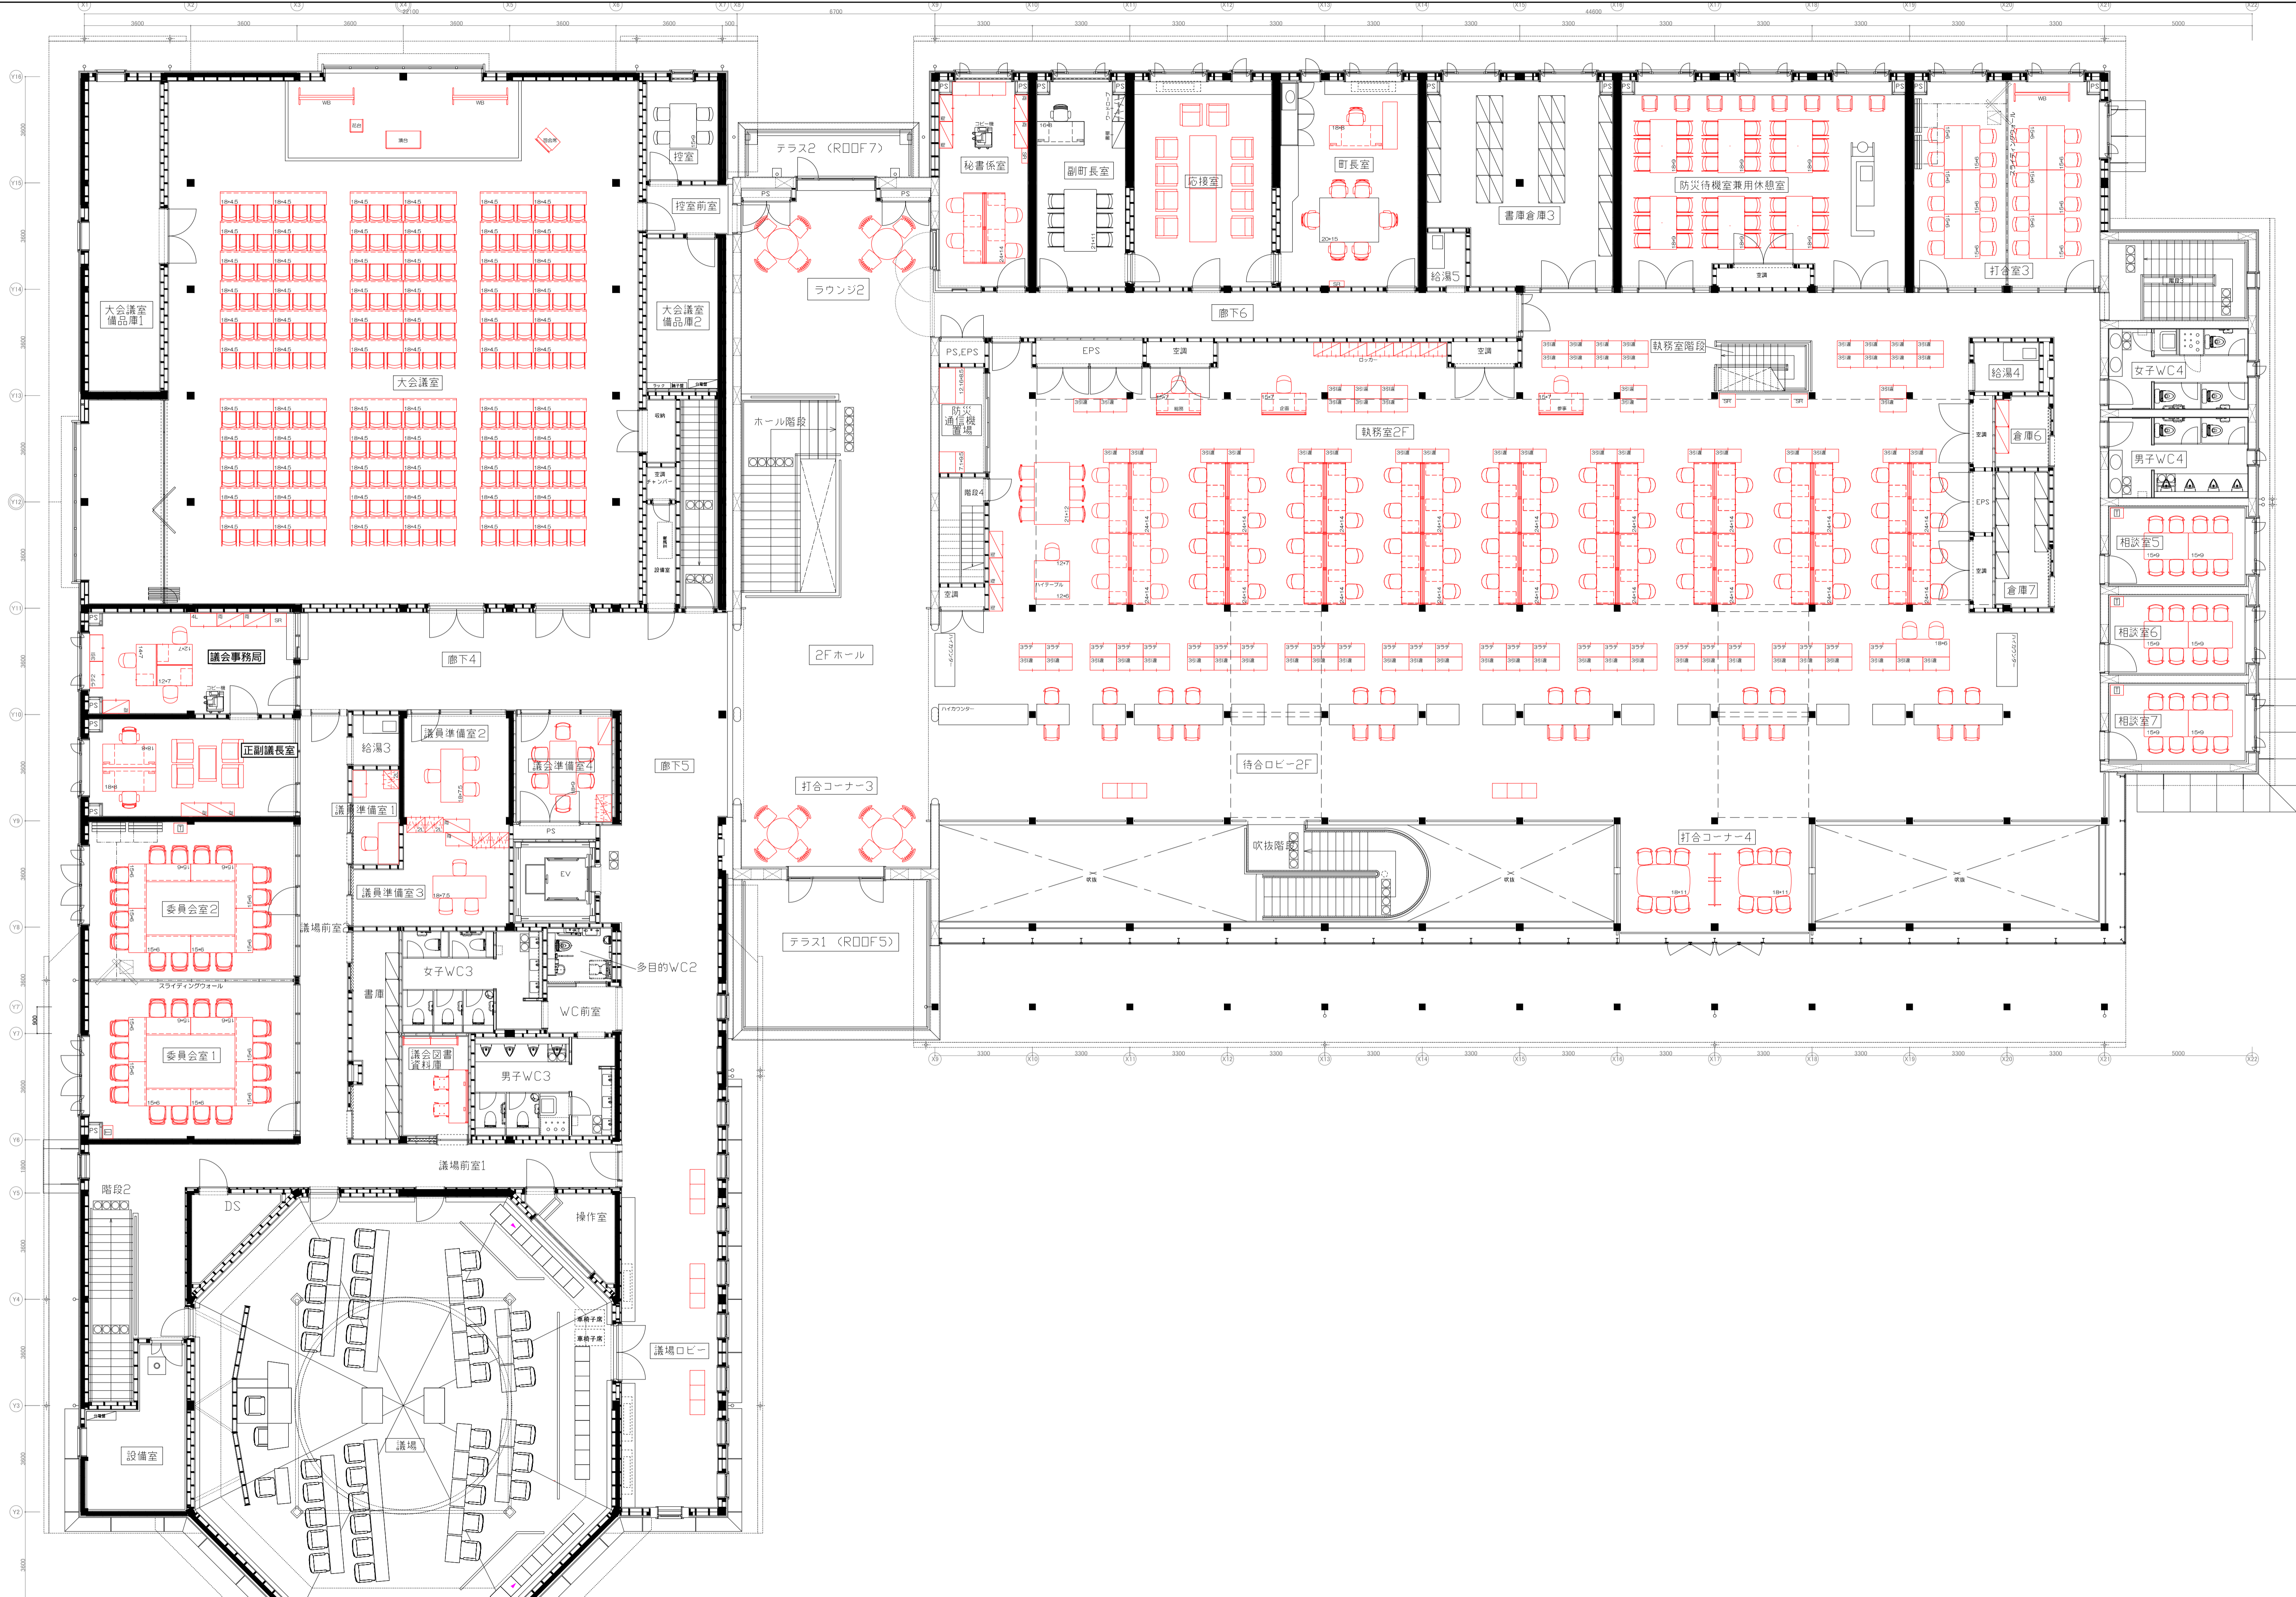

受領	検図	設計担当	発案担当	尺度 1/100	顧客名 京丹波町	図面名称 2Fレイアウトプラン
				設計年月日	工事名 京丹波町新庁舎	図面番号